



**DIVISAS LEVANTADAS**

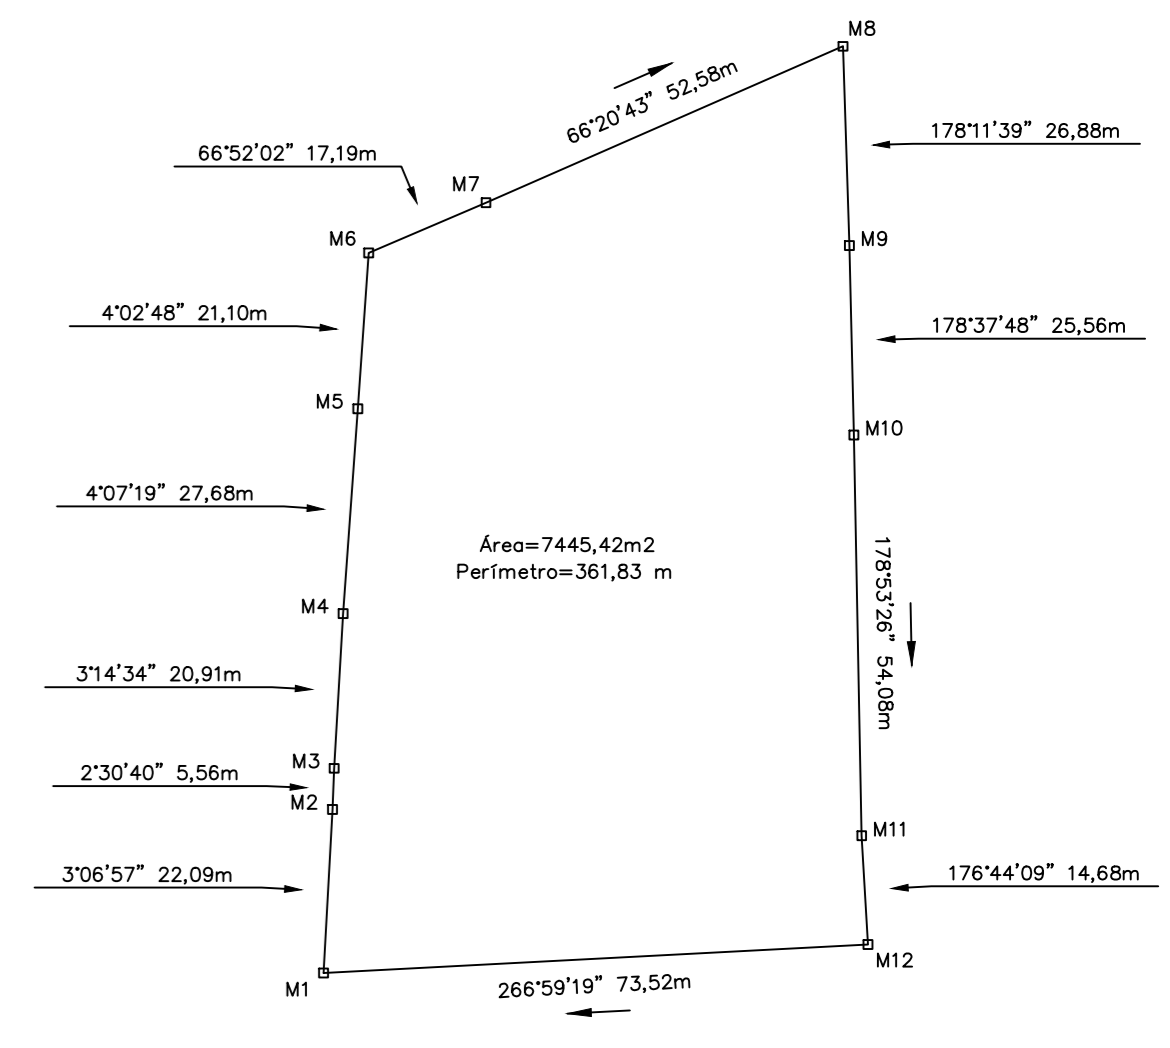

Vertice	Para	Azimute	Distância	Coord. Norte	Coord. Este
M1	M2	330°53'	22,09	824663,741	719282,213
M2	M3	230°40'	5,56	824665,720	719283,414
M3	M4	33°24'	20,31	824665,719	719283,658
M4	M5	437°13'	27,48	824665,125	719284,841
M5	M6	432°48'	21,10	824673,108	719285,831
M6	M7	66°52'02"	17,19	824673,817	719288,320
M7	M8	66°20'43"	32,58	824674,359	719294,126
M8	M9	178°17'39"	25,56	824675,248	719292,200
M9	M10	178°17'48"	25,56	824673,798	719283,137
M10	M11	178°25'25"	14,08	824675,248	719283,148
M11	M12	178°44'09"	14,68	824665,180	719284,795
M12	M1	266°59'19"	73,52	824664,523	719282,631

**DIVISAS LEVANTADAS**

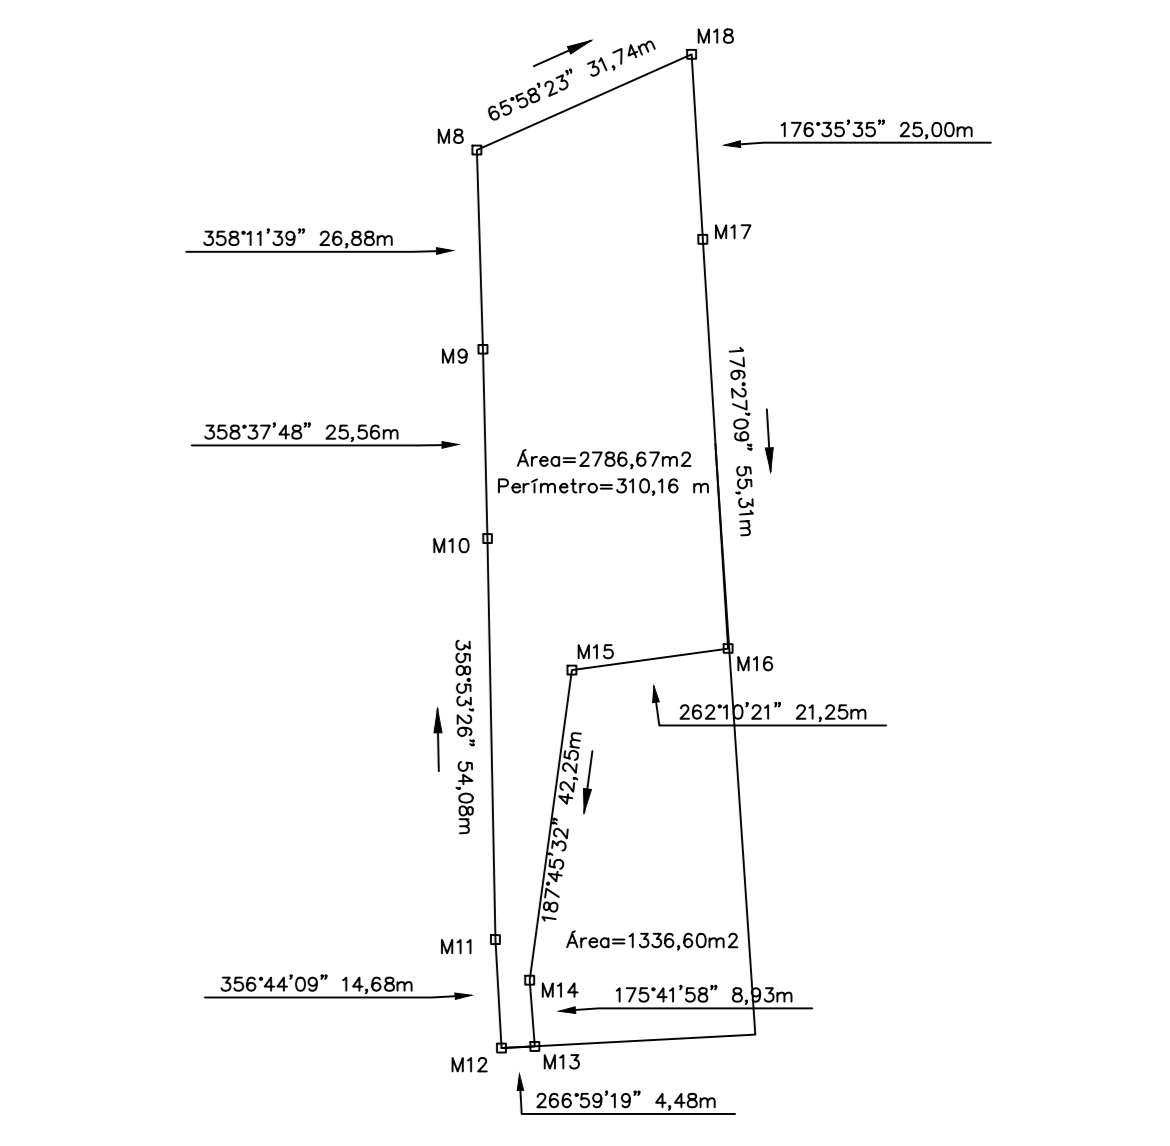

Vertice	Para	Azimute	Distância	Coord. Norte	Coord. Este
M12	M11	356°44'09"	14,68	824664,523	719282,631
M11	M10	356°25'25"	14,08	824665,180	719283,148
M10	M9	358°37'48"	25,56	824670,248	719283,148
M9	M8	358°11'39"	25,56	824675,248	719283,137
M8	M7	65°58'23"	31,74	824675,267	719282,200
M7	M6	176°25'59"	25,00	824675,591	719281,252
M6	M5	176°27'09"	50,31	824675,632	719282,768
M5	M4	262°10'21"	21,25	824665,425	719285,191
M4	M3	187°42'35"	42,25	824665,231	719285,142
M3	M2	175°41'58"	8,83	824665,668	719284,436
M2	M1	266°59'19"	4,48	824664,759	719282,016

ÁREA VIZINHA A SER DRENADA  
1.336,60 m<sup>2</sup>

**LEVANTAMENTO TOPOGRÁFICO** Folha: ÚNICA

**POUSADA SESC PIRINÓPOLIS**  
Rua dos Pinheiros, 45, centro, Pirinópolis-GO

Proprietário: SESC GOIÁS

Áreas:  
Área gleba original: 7.445,42 metros quadrados.  
Área gleba adquirida: 2.786,67 metros quadrados.  
Área vizinha a ser drenada: 1.336,60 metros quadrados.

Área total: 11.568,69 metros quadrados.

Norma Observada: NBR 13.133/04  
Unidade: metro

Data planta: 22/04/2013  
Data levantamento: abril 2013  
Escala: 1:200

Revisão: 0 1 ② 3 4

Responsável Técnico: Yuri Jorge Moura de Camargo  
Engenheiro Eletrônico e Top. em Agrimensura, CREA: 118788-GO  
02 9952 5262

**Legenda**

- P0 Poste de Energia Elétrica
- Poro-rolô
- Luminária
- Plano Cotado
- Símbolo circular no centro do ângulo está em VL e representa o diâmetro.
- Árvore\*
- Área permeável
- Edificações
- Piscina

Símbolo	Nome Popular
ABA	Abacate
CAJ	Caju
CAR	Carvoeiro
EMB	Embaúba
GOI	Goiaba
GUA	Guatambu
GUJ	Guatambu
JAB	Jaboticaba
JAC	Jacarandá
JAM	Jambo
JER	Jeriva
LET	Leiteiro
LIM	Limoeiro
MAN	Mangueira
MAR	Maria/Patola
nda	Especie não identificada
PAL	Palmeira
PN	Pinheiro
SET	Sete Copas
STB	Santa Bárbara

