



PLANTA BAIXA - CHOUPANA
escala: 1/50

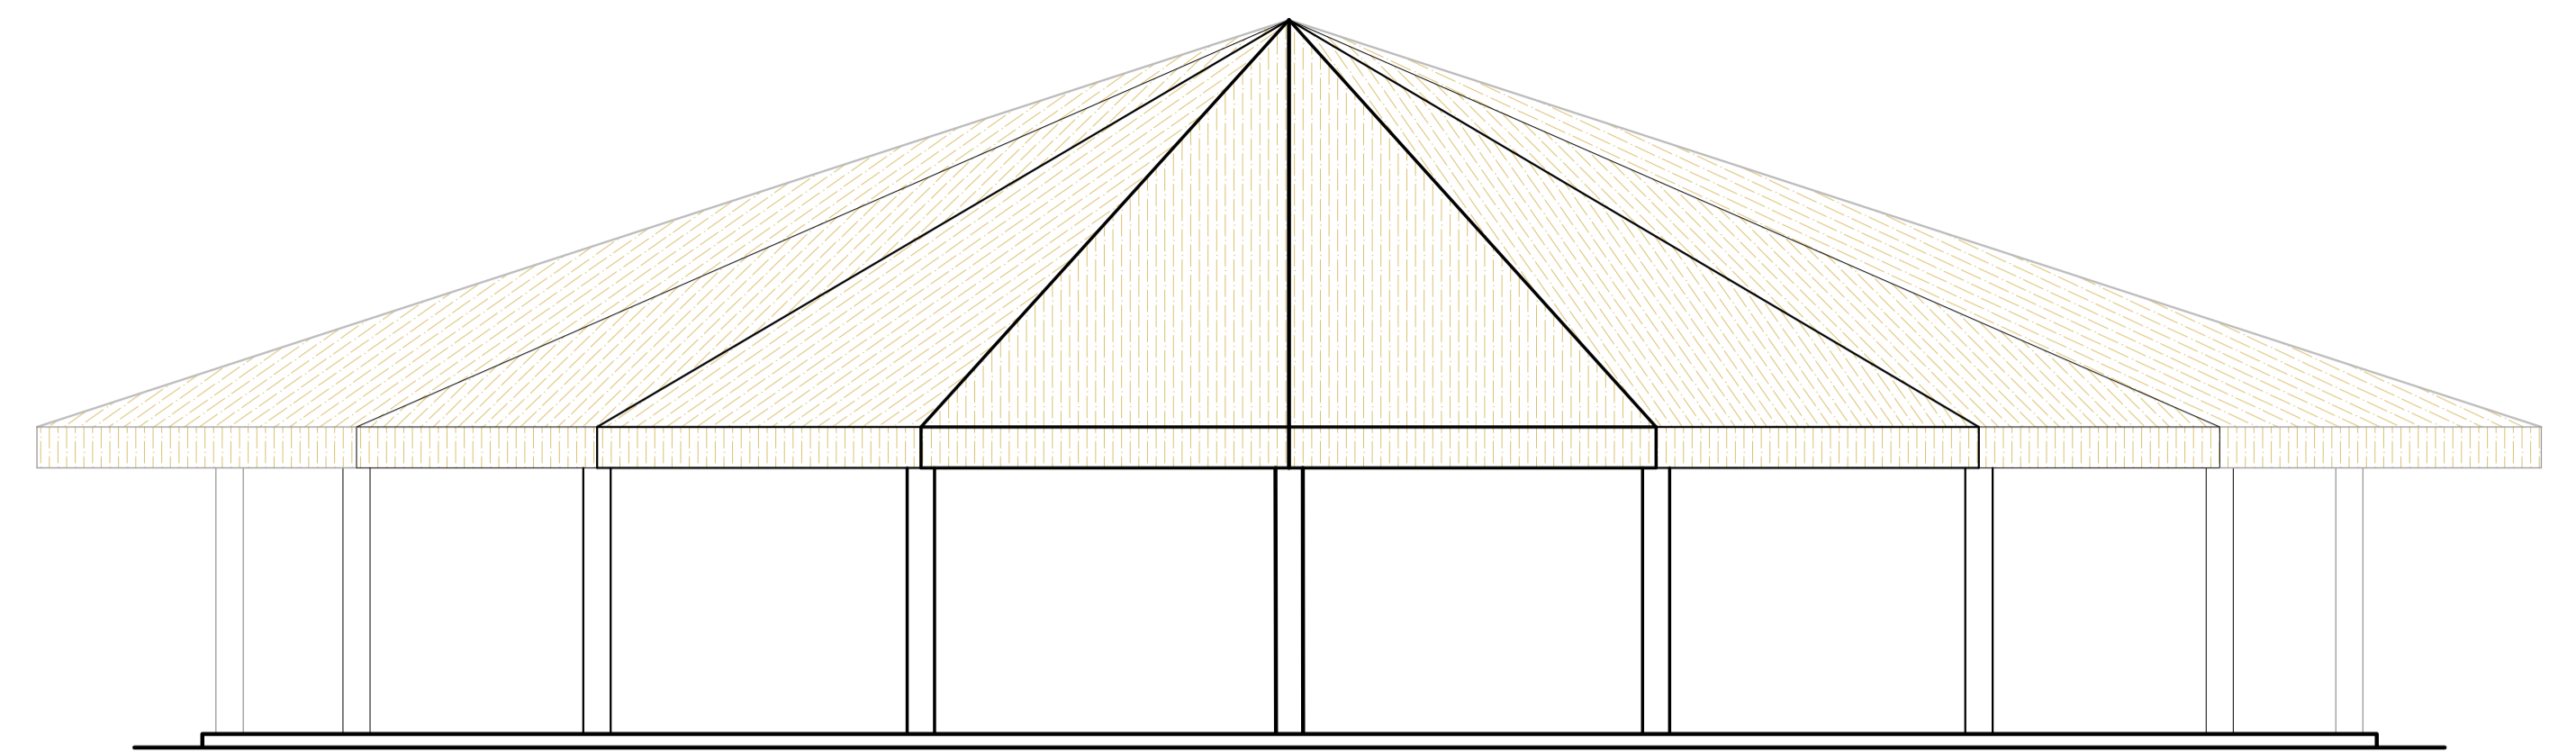


FACHADA 01
escala: 1/50

QUADRO DE ÁREAS	
BAR DOS FUNCIONÁRIOS	93,29m²
CHOUPANA	255,03m²
CASA HISTÓRICA	303,82m²
TOTAL	652,14m²

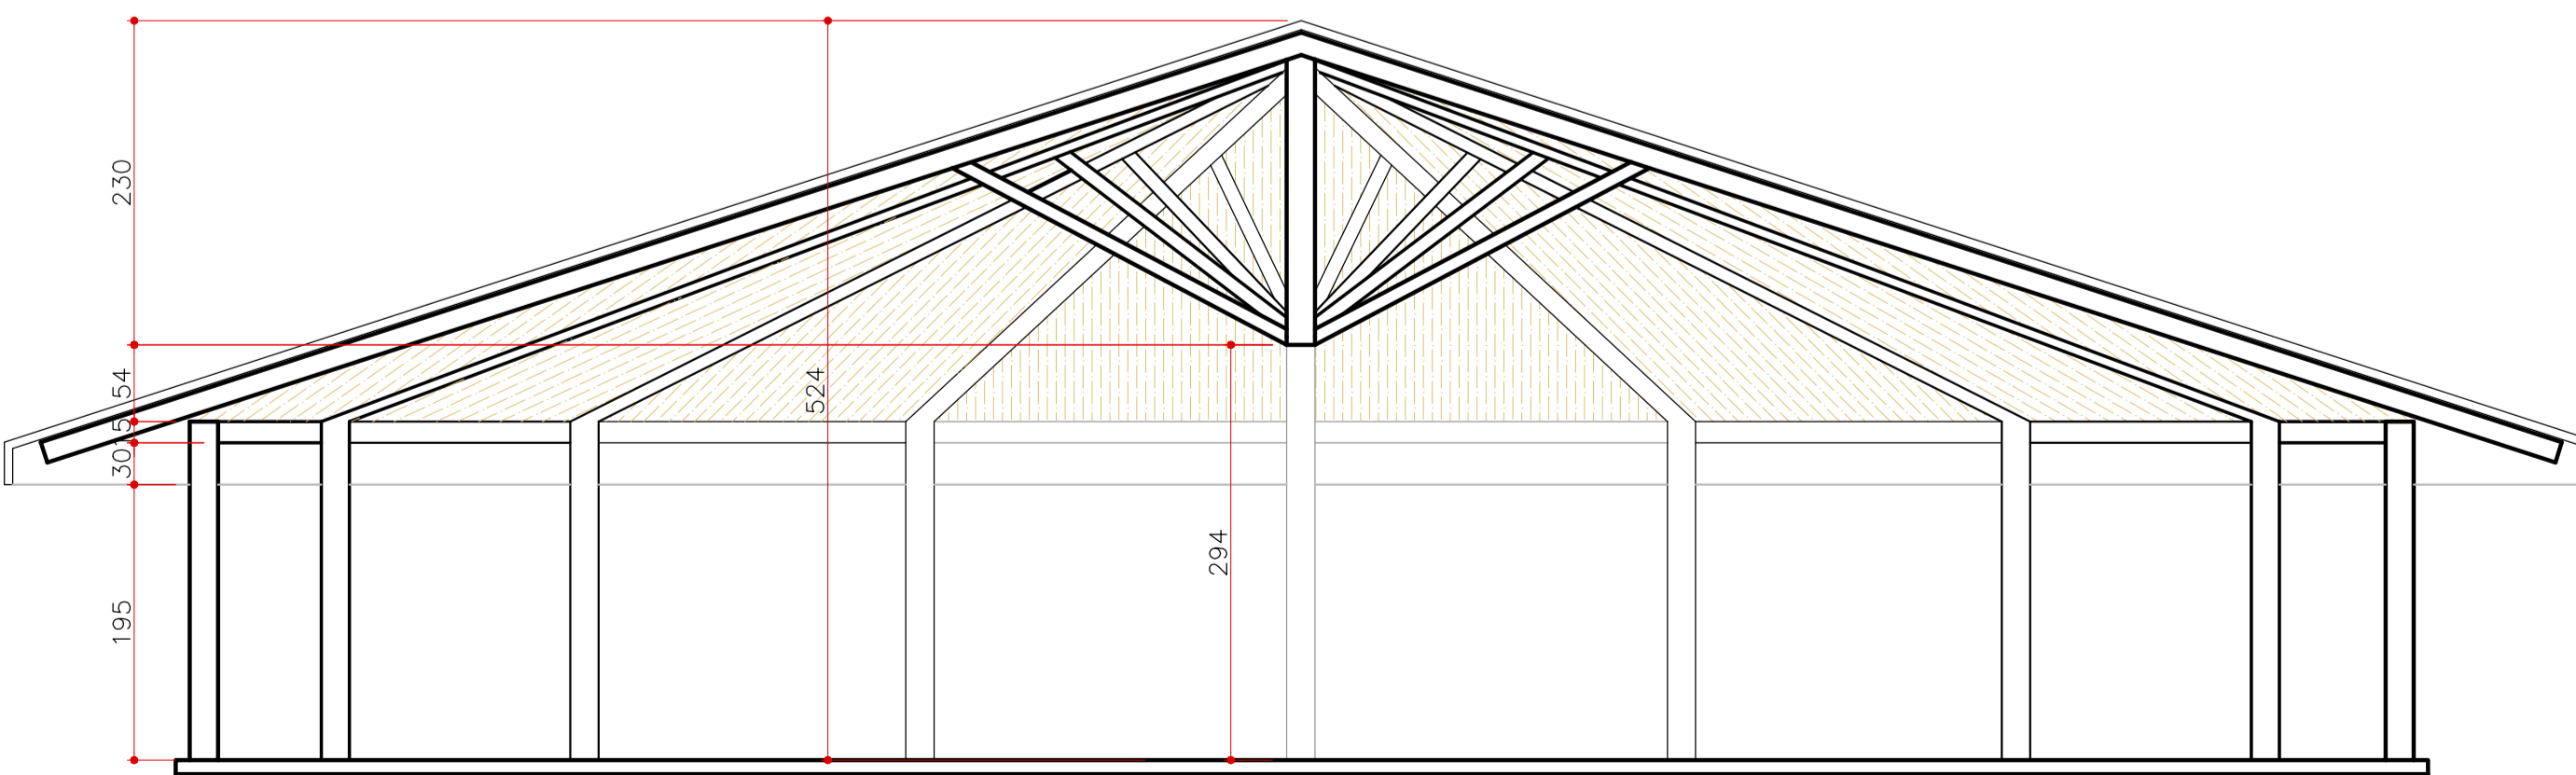

CORTE - AA
escala: 1/50

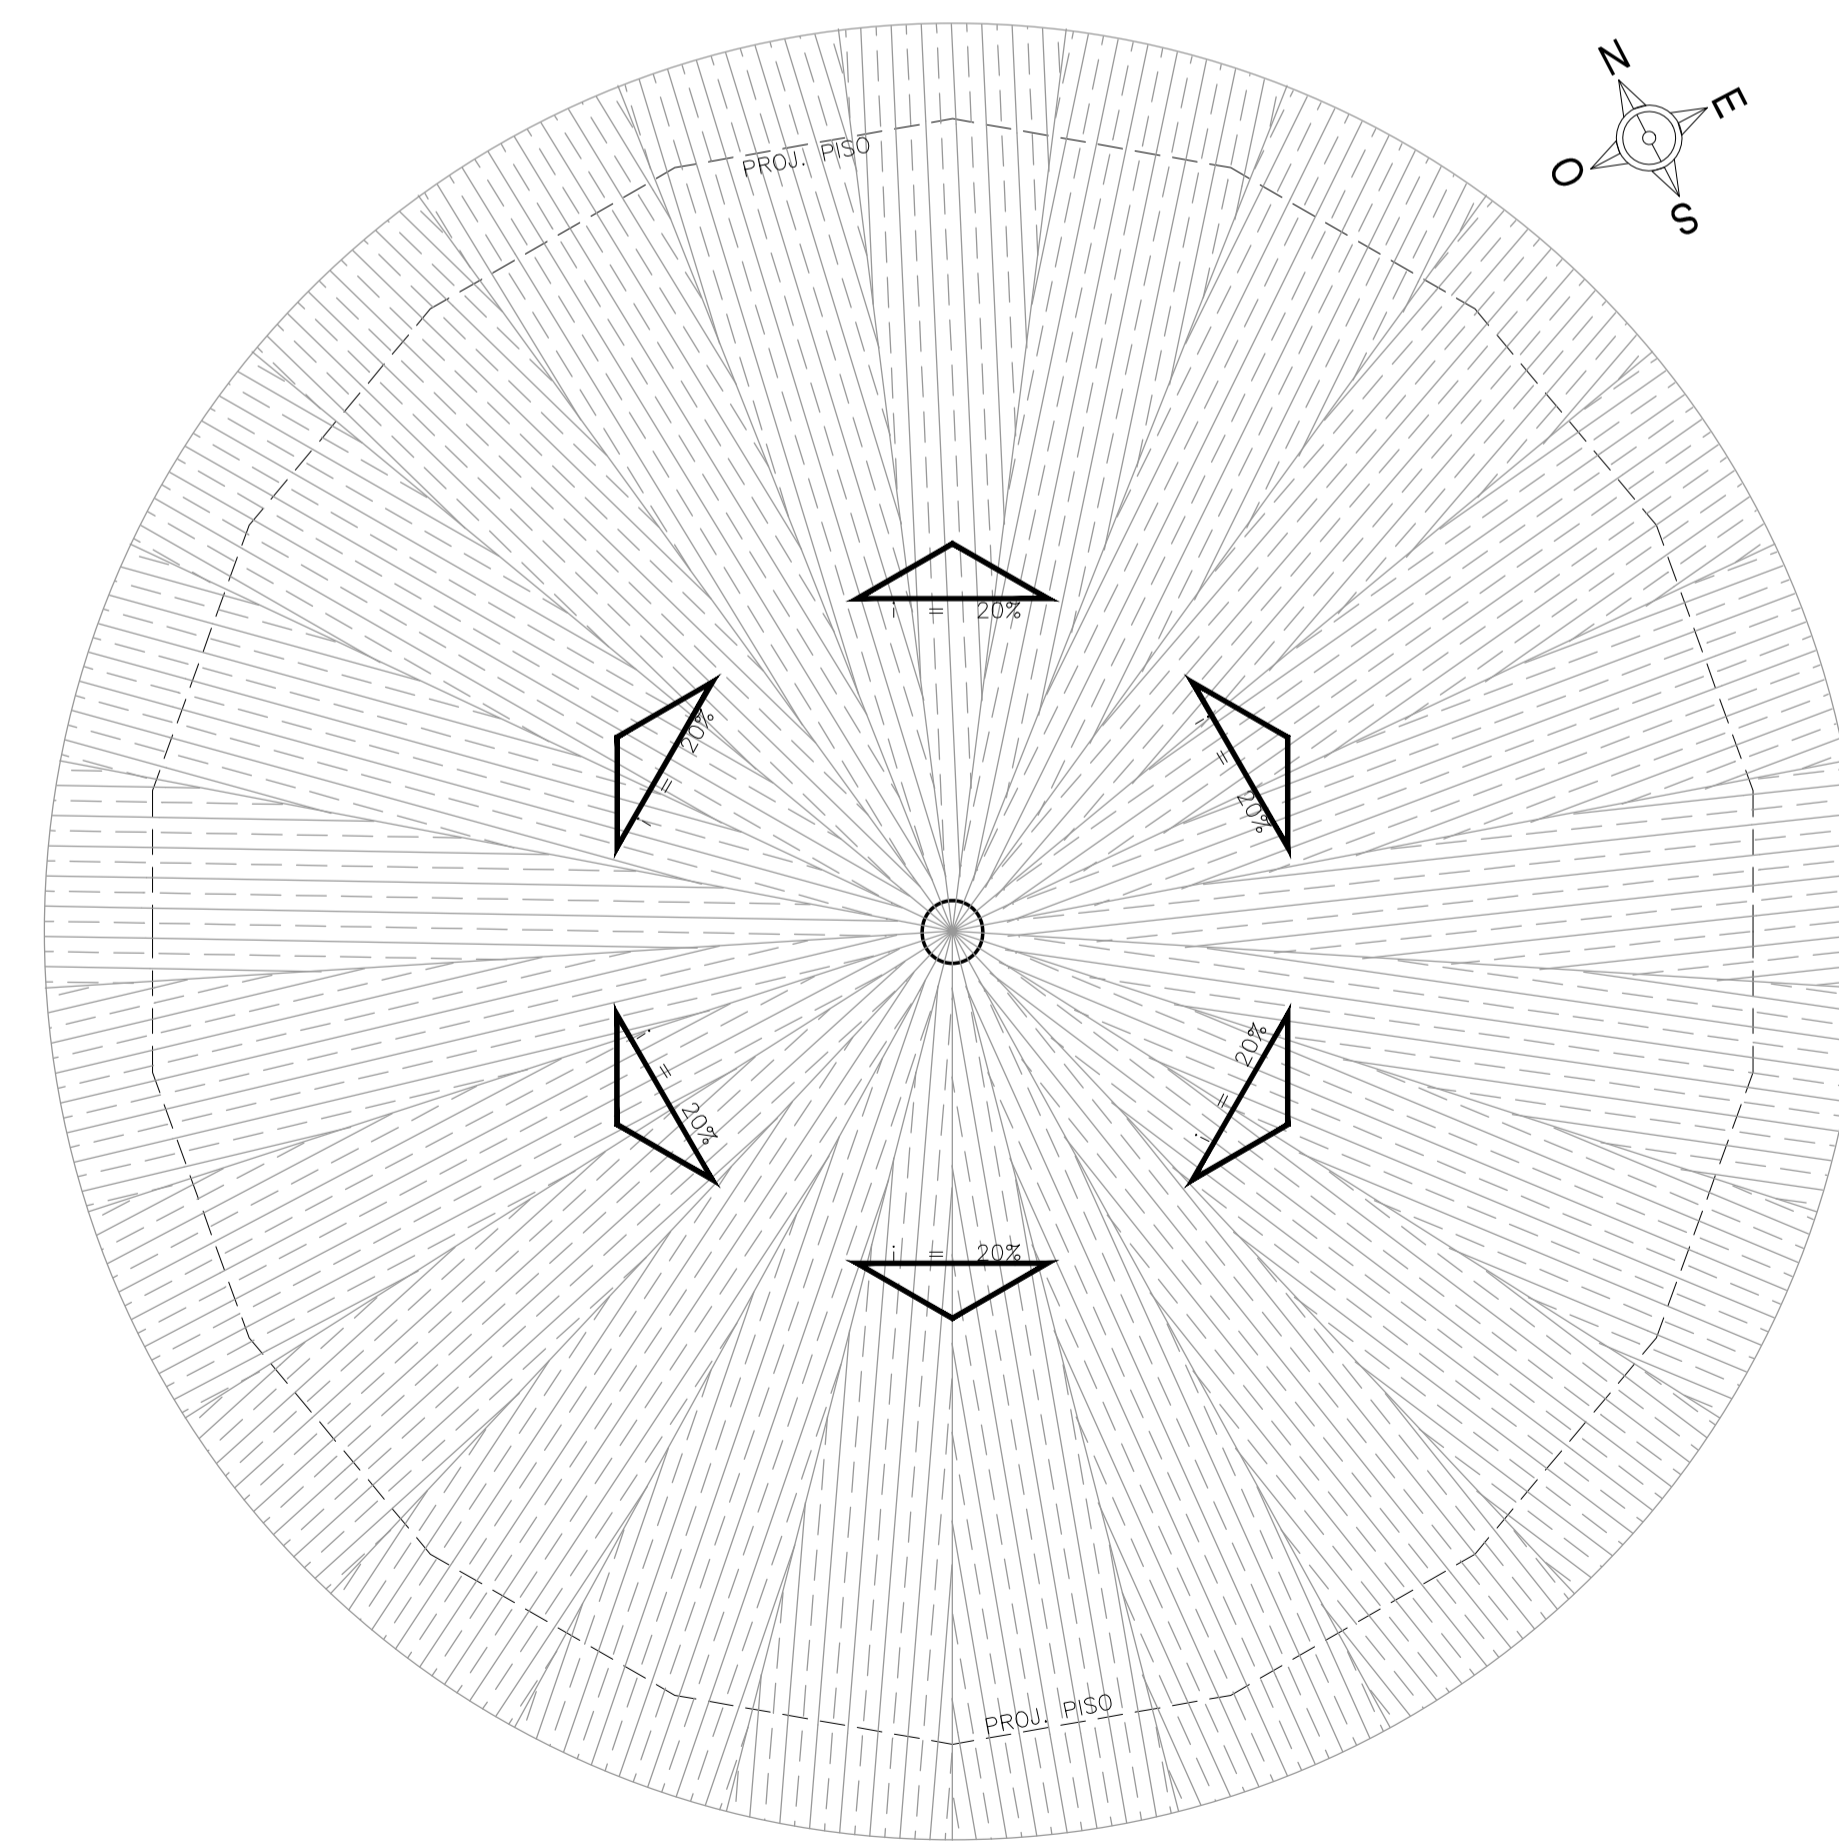

PLANTA DE COBERTURA - CHOUPANA
escala: 1/75

NOTA: ESTE PROJETO DEVE SER PLOTADO COLORIDO PARA MELHOR COMPREENSÃO

APROVAÇÃO :

ESTADO DE GOIÁS
CORPO DE BOMBEIROS MILITAR
PROCESSO N.º

- () Projeto original;
- () Recarimbamento, Protocolo de solicitação n.º
- () Substituição parcial, Protocolo de solicitação n.º
- () Substituição total, Protocolo de solicitação n.º
- () Por adequação de verificação existente;
Data Comprovada da Edificação:
- () Com Parecer Técnico: n.º

APROVADO
EM

ANALISTA - CARIMBO E ASSINATURA OBM DA APROVAÇÃO

LEVANTAMENTO
ARQUITETÔNICO
(CASA HISTÓRICA)

End.: Av. MINISTRO ELIAS BUFÁICAL, N.º.:600
BAIRRO DO TURISTA I
CALDAS NOVAS - GO

PROPRIETÁRIO: SERVIÇO SOCIAL DO COMÉRCIO - SESC - ADMINISTRAÇÃO
REGIONAL NO ESTADO DE GOIÁS
CNPJ: 03.671.444 / 0008 - 13

AUTOR DO PROJETO: ENG.º CIVIL E AMBIENTAL WILDER DE PAULA SATELES
CREA 12.001 D / GO

CLIENTE:		COORDENAÇÃO DE PROJETOS:	
ÁREA DO TERRENO	ÁREA TOTAL CONSTRUÍDA	Nº DE PAVIMENTOS	ESCALA INDICADA
253.343,54 m²	35.608,73 m²	01 (um)	MAIO/18
CONTEÚDO: PLANTA BAIXA CHOUPANA CORTE AA FACHADA 01 QUADRO DE ÁREAS PLANTA DE COBERTURA			FOLHA
ARQUIVO: LEV_ARQ_CASA_HISTÓRICA_SESC_CALDAS_NOVAS			48/62

ITEM	QUANTIDADE	ESPECIFICAÇÃO
01	07	0.10
02	07	0.30
03	07	0.40
04	07	0.60
05	07	0.80
06	07	1.20
07	07	0.05
08	07	0.15
09	07	0.15
20	20	0.10
22	22	0.15
94	94	0.10
160	160	0.15
249	249	0.15
250	250	0.15
251	251	0.15
252	252	0.15
253	253	0.15
254	07	0.15