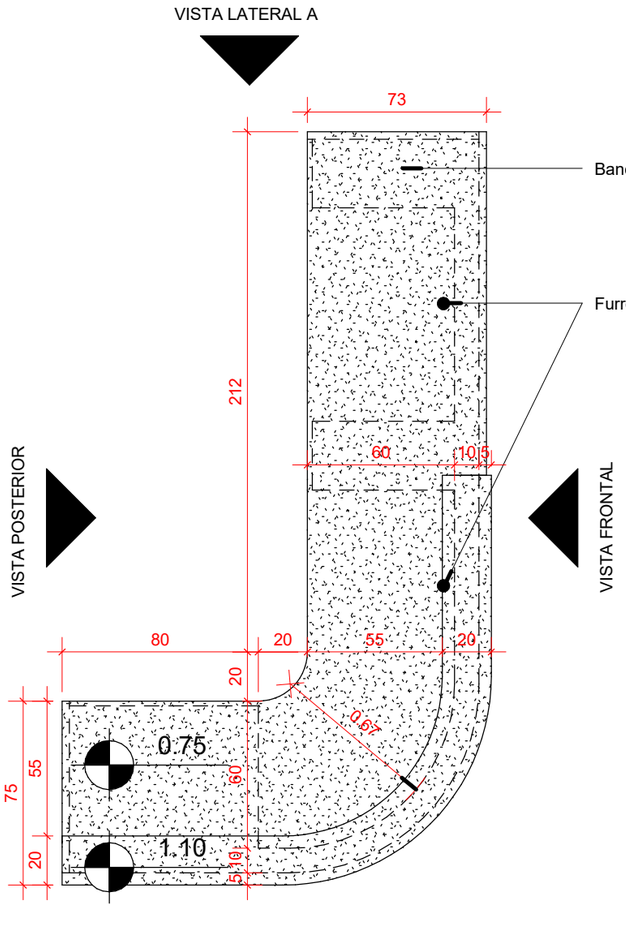

PLANTA BAIXA

VISTA LATERAL B

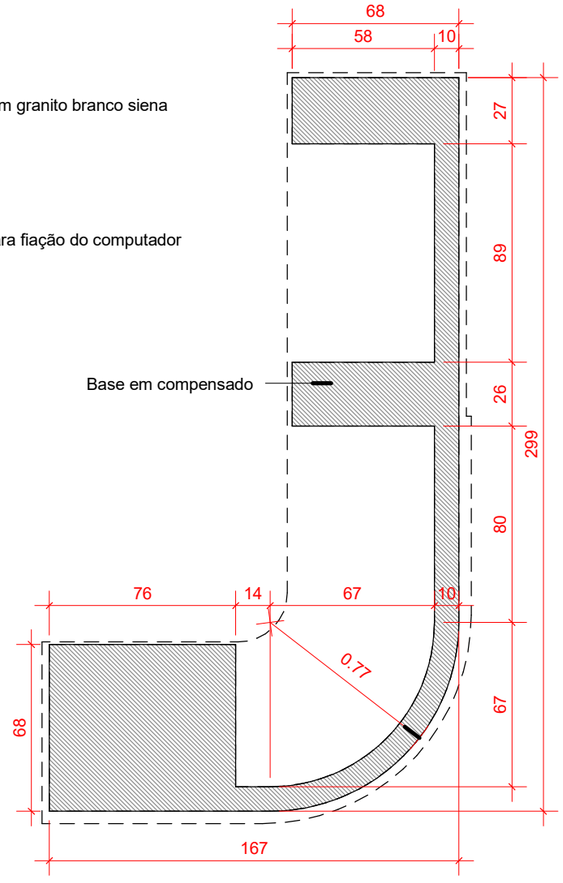

PLANTA BAIXA BASE COMPENSADO

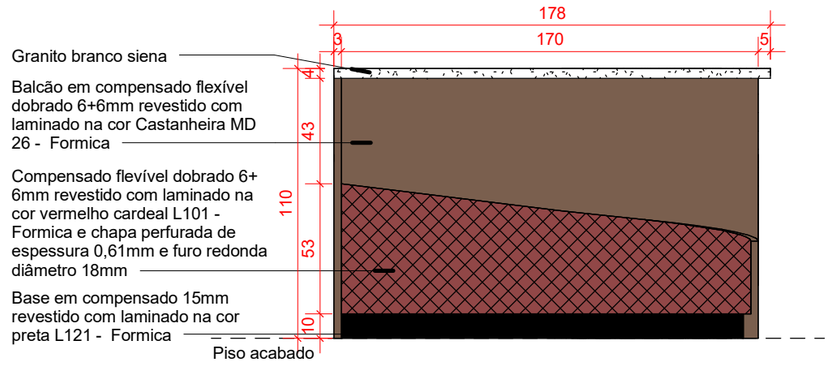

VISTA LATERAL B

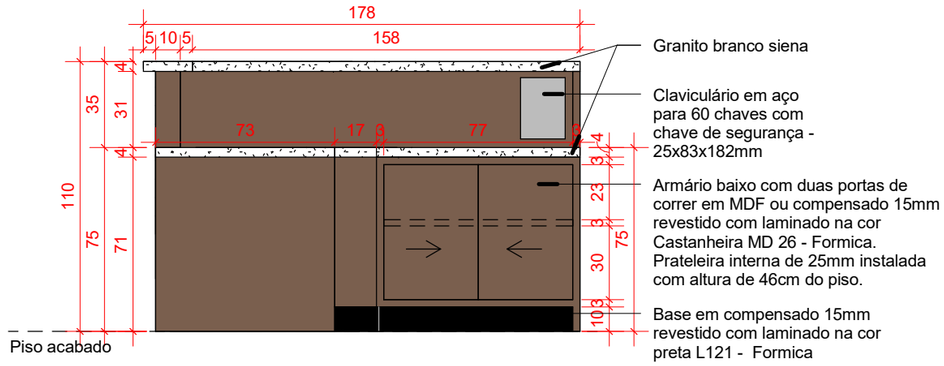

VISTA LATERAL A

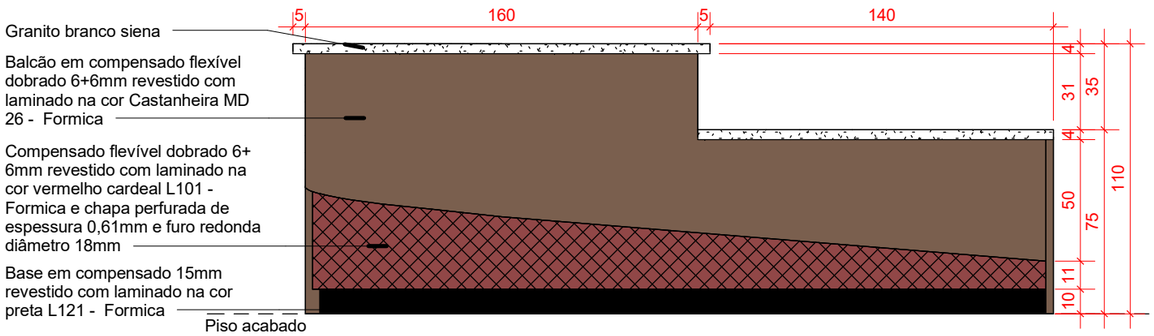

VISTA FRONTAL

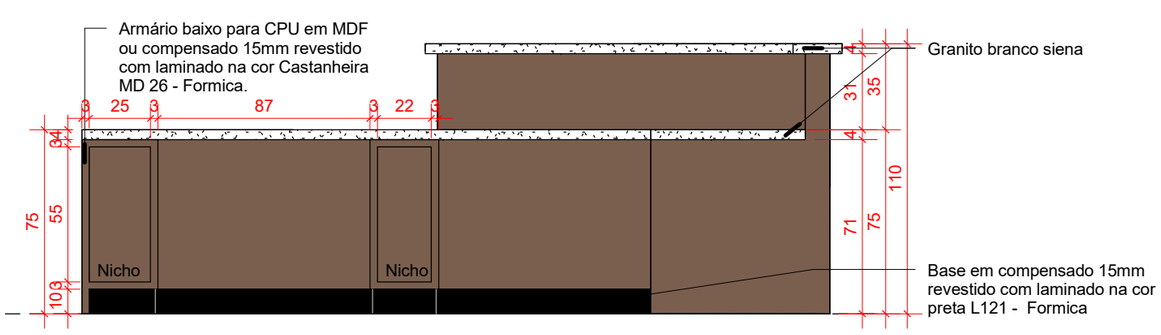

VISTA POSTERIOR

1 DETALHE BALCÃO

1 : 25

RAFAEL.ALMEIDA@SESCGO.COM.BR CONTATO: (62) 3221-0619/ 99853-1457	ARQUITETO RESPONSÁVEL: RAFAEL TAVARES DOS SANTOS ALMEIDA CAU-GO A128548-3 DESENHADO POR: Arq. Lidia Adjuto Ulhoa UNIDADE: SESC CIDADANIA	PROJETO BALCÃO PROJETO BALCÃO EDUCON CONTEÚDO: PLANTAS; VISTA LATERAL A E B; VISTA FRONTAL E POSTERIOR.	ESCALA: 1 : 25 DATA: 06/04/18	CARIMBO DE REVISÃO DE PROJETOS DATA REVISAO / Nº REVISAO / DESCRIÇÃO DA REVISAO:	IDENTIFICAÇÃO:	VISTO: RESPONSÁVEL:	PRANCHA: 02/02