




LANCHONETE SERESTA - LAYOUT
escala: 1/50

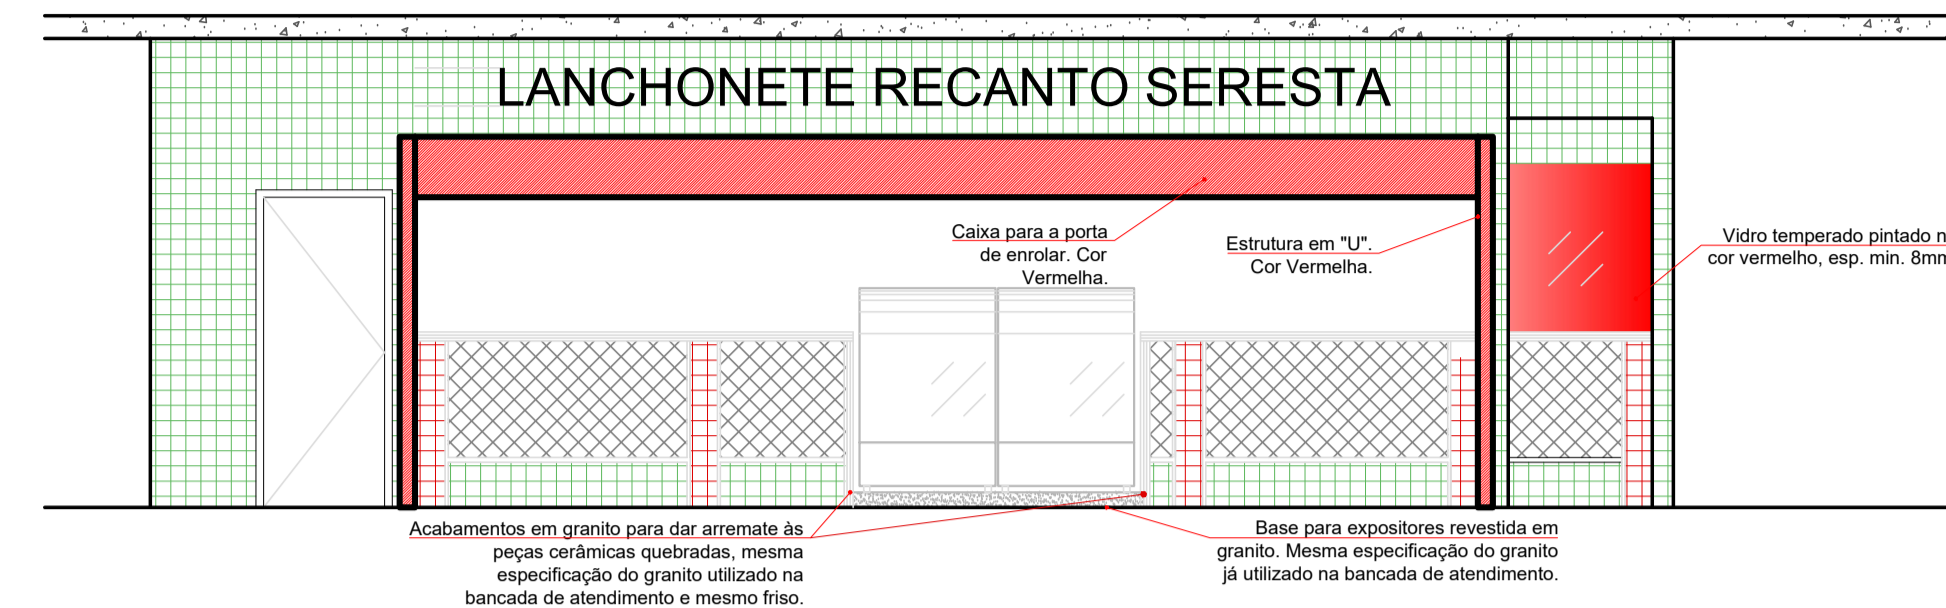

VISTA A
escala: 1/50

NOTA: ESTE PROJETO DEVE SER PLOTADO COLORIDO PARA MELHOR COMPREENSÃO

APROVAÇÃO:

ESTADO DE GOIÁS
CORPO DE BOMBEIROS MILITAR

PROCESSO N.º

- () Projeto original;
- () Recarimbamento. Protocolo de solicitação n.º
- () Substituição parcial. Protocolo de solicitação n.º
- () Substituição total. Protocolo de solicitação n.º
- () Por adequação de edificação existente:
Data Comprovada da Edificação:
- () Com Parecer Técnico: n.º

APROVADO

EM

ANALISTA - CARIMBO E ASSINATURA OBM DA APROVAÇÃO

**LEVANTAMENTO
ARQUITETÔNICO
(RECANTO SERESTA)**


End.: Av. MINISTRO ELIAS BUFIÇAAL, N.º:600
BAIRRO DO TURISTA I
CALDAS NOVAS - GO

PROPRIETÁRIO: SERVIÇO SOCIAL DO COMÉRCIO - SESC - ADMINISTRAÇÃO
REGIONAL NO ESTADO DE GOIÁS
CNPJ: 03.671.444 / 0008 - 13

AUTOR DO PROJETO: ENG.º CIVIL E AMBIENTAL WILDER DE PAULA SATELES
CREA 12.001 D / GO

CLIENTE:		COORDENAÇÃO DE PROJETOS:	
ÁREA DO TERRENO	ÁREA TOTAL CONSTRUÍDA	Nº DE PAVIMENTOS	DATA
253.343,54 m²	35.608,73 m²	01 (um)	MAIO/18
CONTEÚDO: PLANTA DE LAYOUT - LANCHONETE SERESTA VISTA A			FOLHA
ARQUIVO: LEV_ARQ_RECANTO_SERESTA_SESC_CALDAS_NOVAS			41/62

COR	PENA	ESPES
01	07	0.10
02	07	0.20
03	07	0.40
04	07	0.60
05	07	0.80
08	07	1.20
07	07	0.05
08	07	0.15
09	07	0.15
20	20	0.10
22	22	0.15
94	94	0.10
160	160	0.15
249	249	0.15
250	250	0.15
251	251	0.15
252	252	0.15
253	253	0.15
254	07	0.15

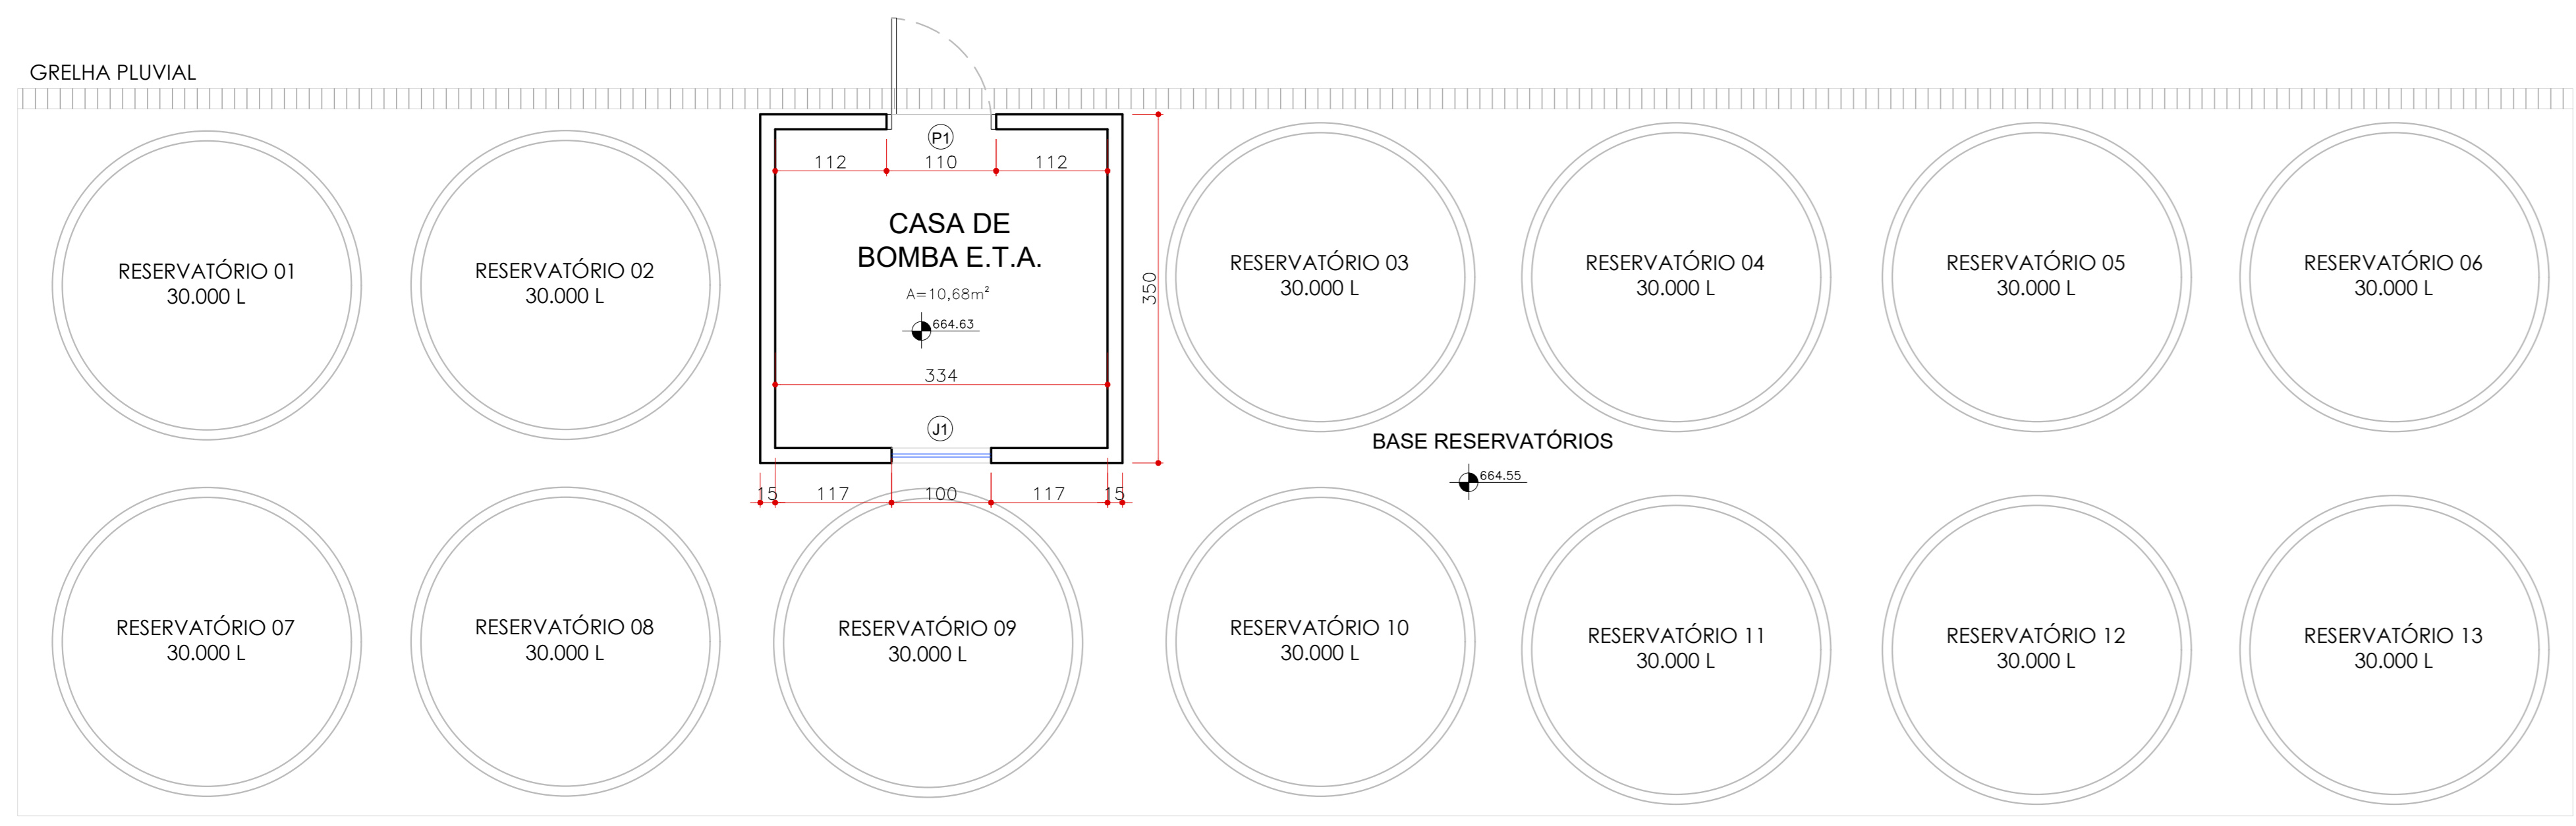


PLANTA BAIXA - RESERVATÓRIOS
escala: 1/50


QUADRO DE ABERTURAS (JANELAS)			
NOME	DIMENSÕES	MATERIAL	TIPO
J2	8,80 x 2,00	ALUMÍNIO / VIDRO	MAXIM AR

QUADRO DE ABERTURAS (PORTAS)			
NOME	DIMENSÕES	MATERIAL	TIPO
P1	4,10 x 3,00	ALUMÍNIO PORTÃO	ABRIR (2 FL.)
P2	1,50 x 2,10	ALUMÍNIO	ABRIR (1 FL.)


QUADRO DE ÁREAS	
E.T.A.	129,25m²
CASA DE BOMBAS	10,68m²
TOTAL	139,93m²

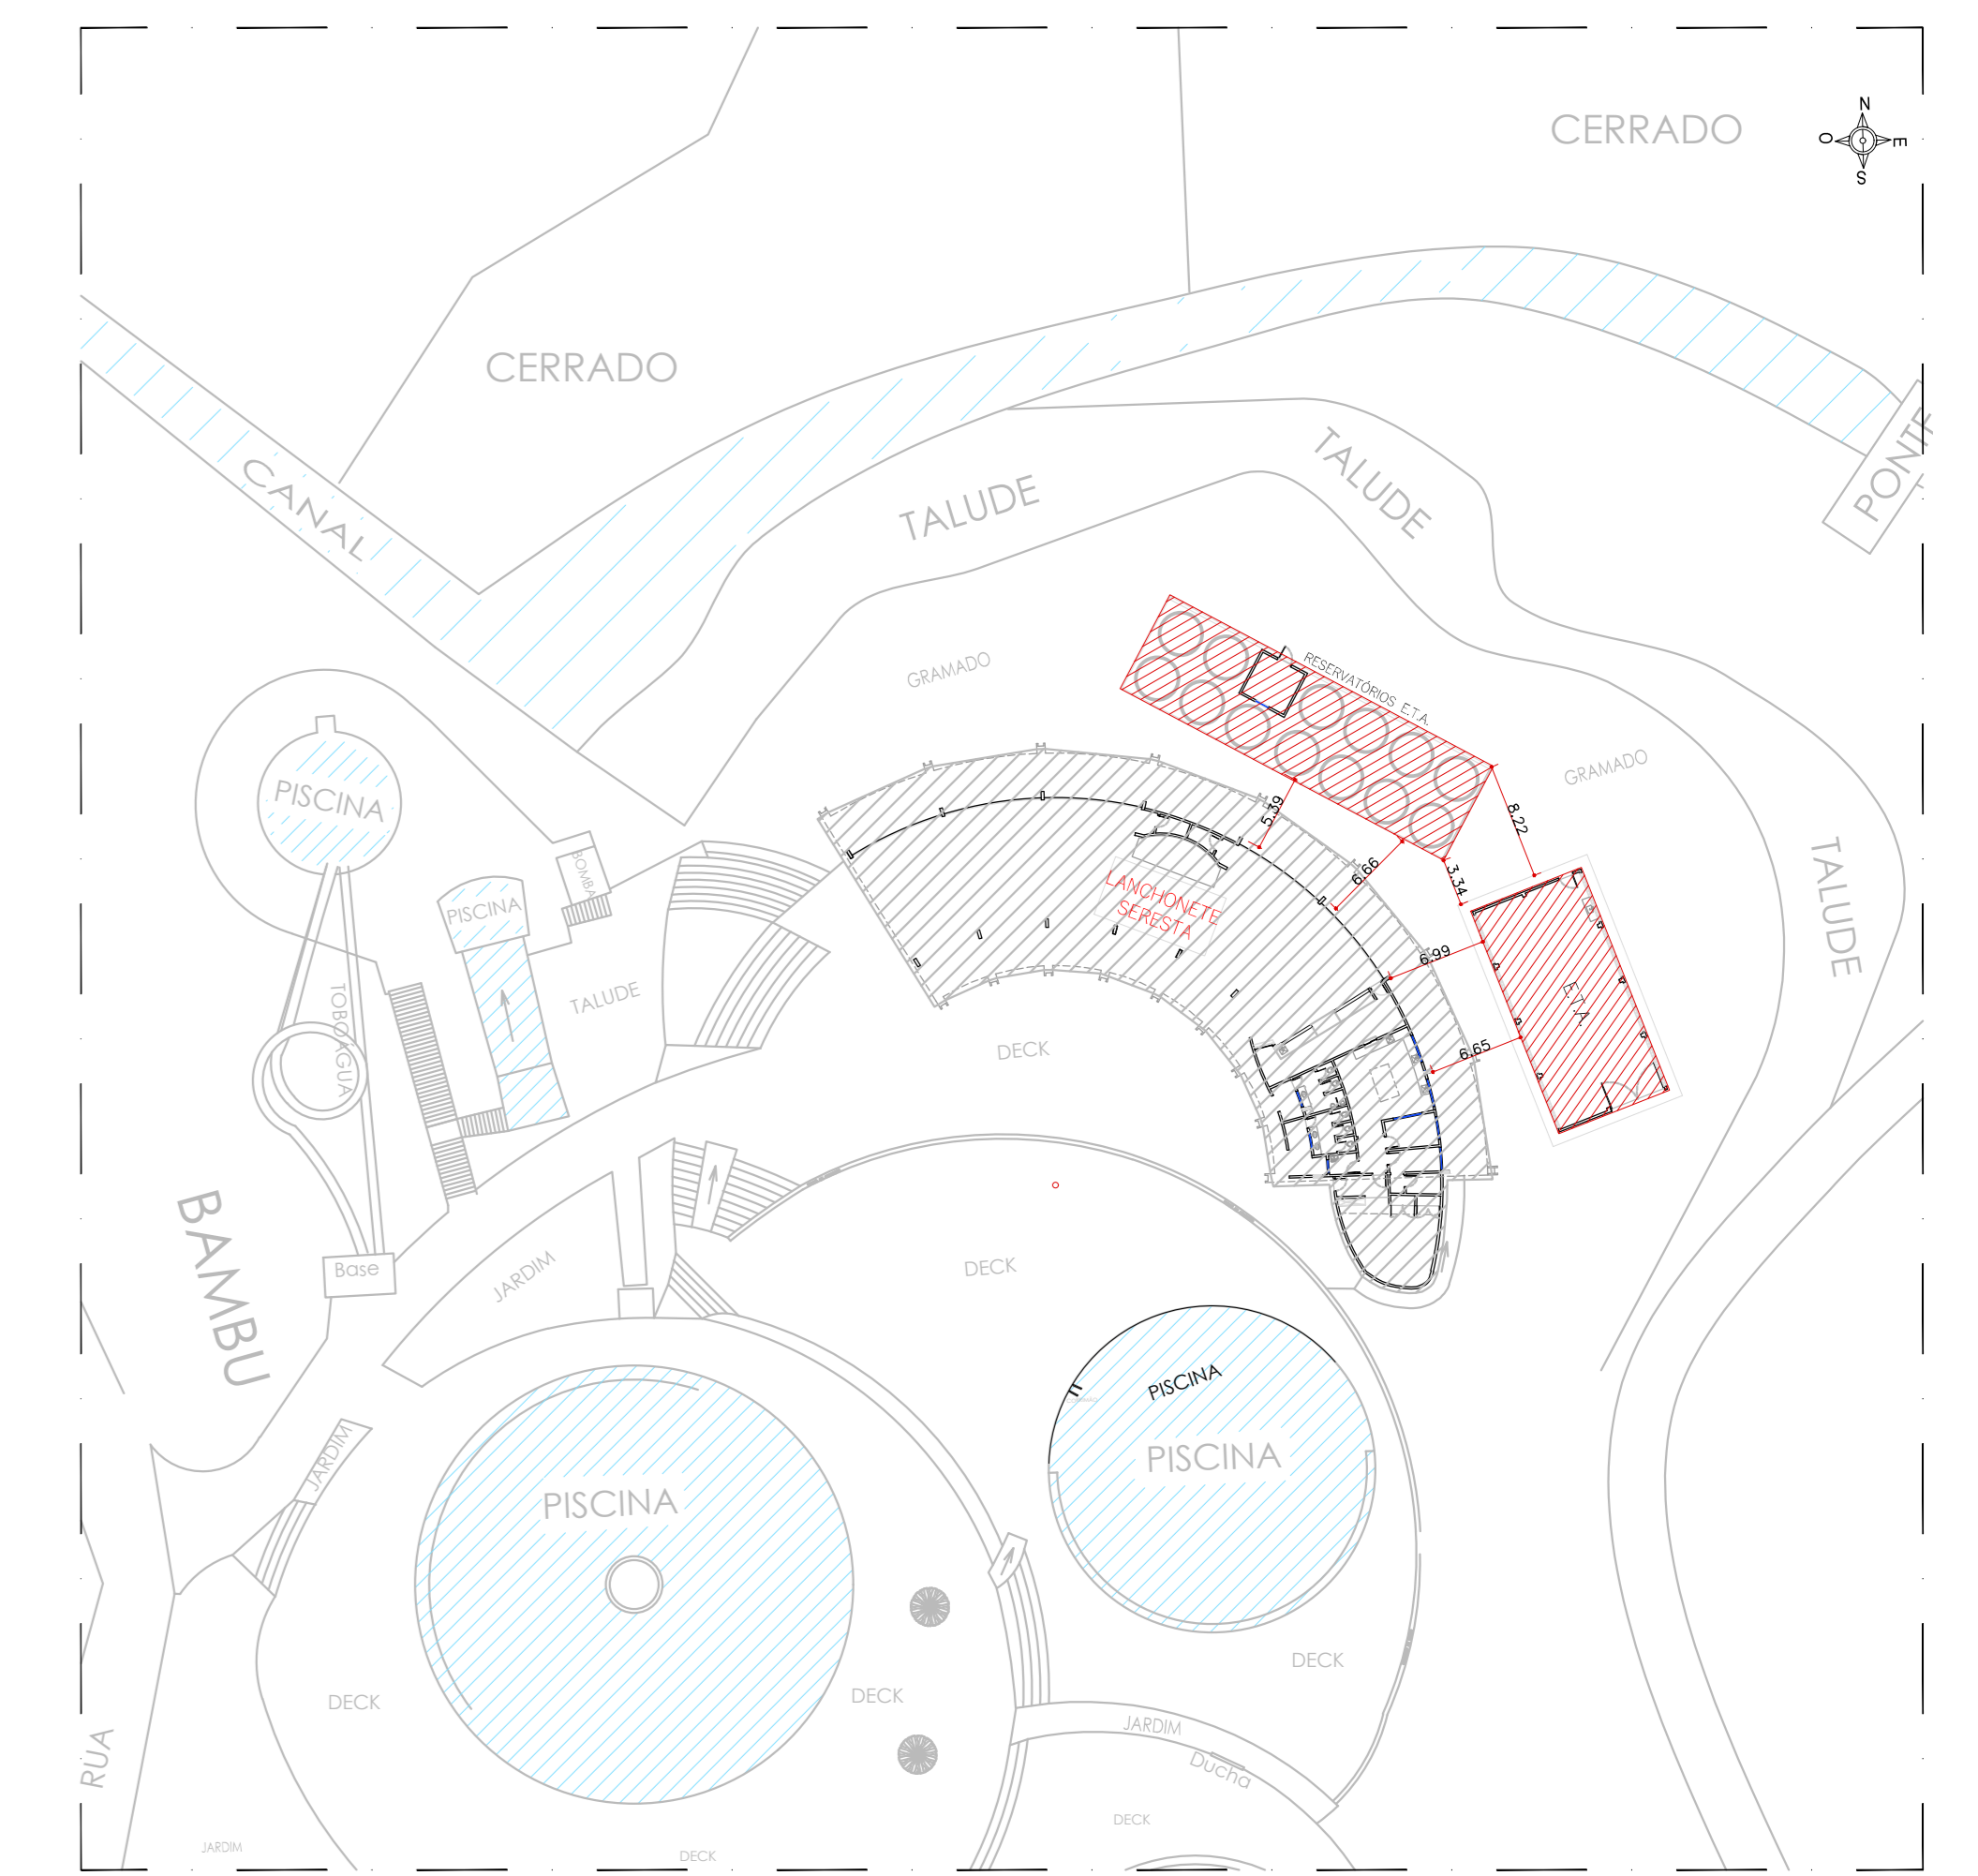


PLANTADE LOCAÇÃO - E.T.A
escala: 1/500

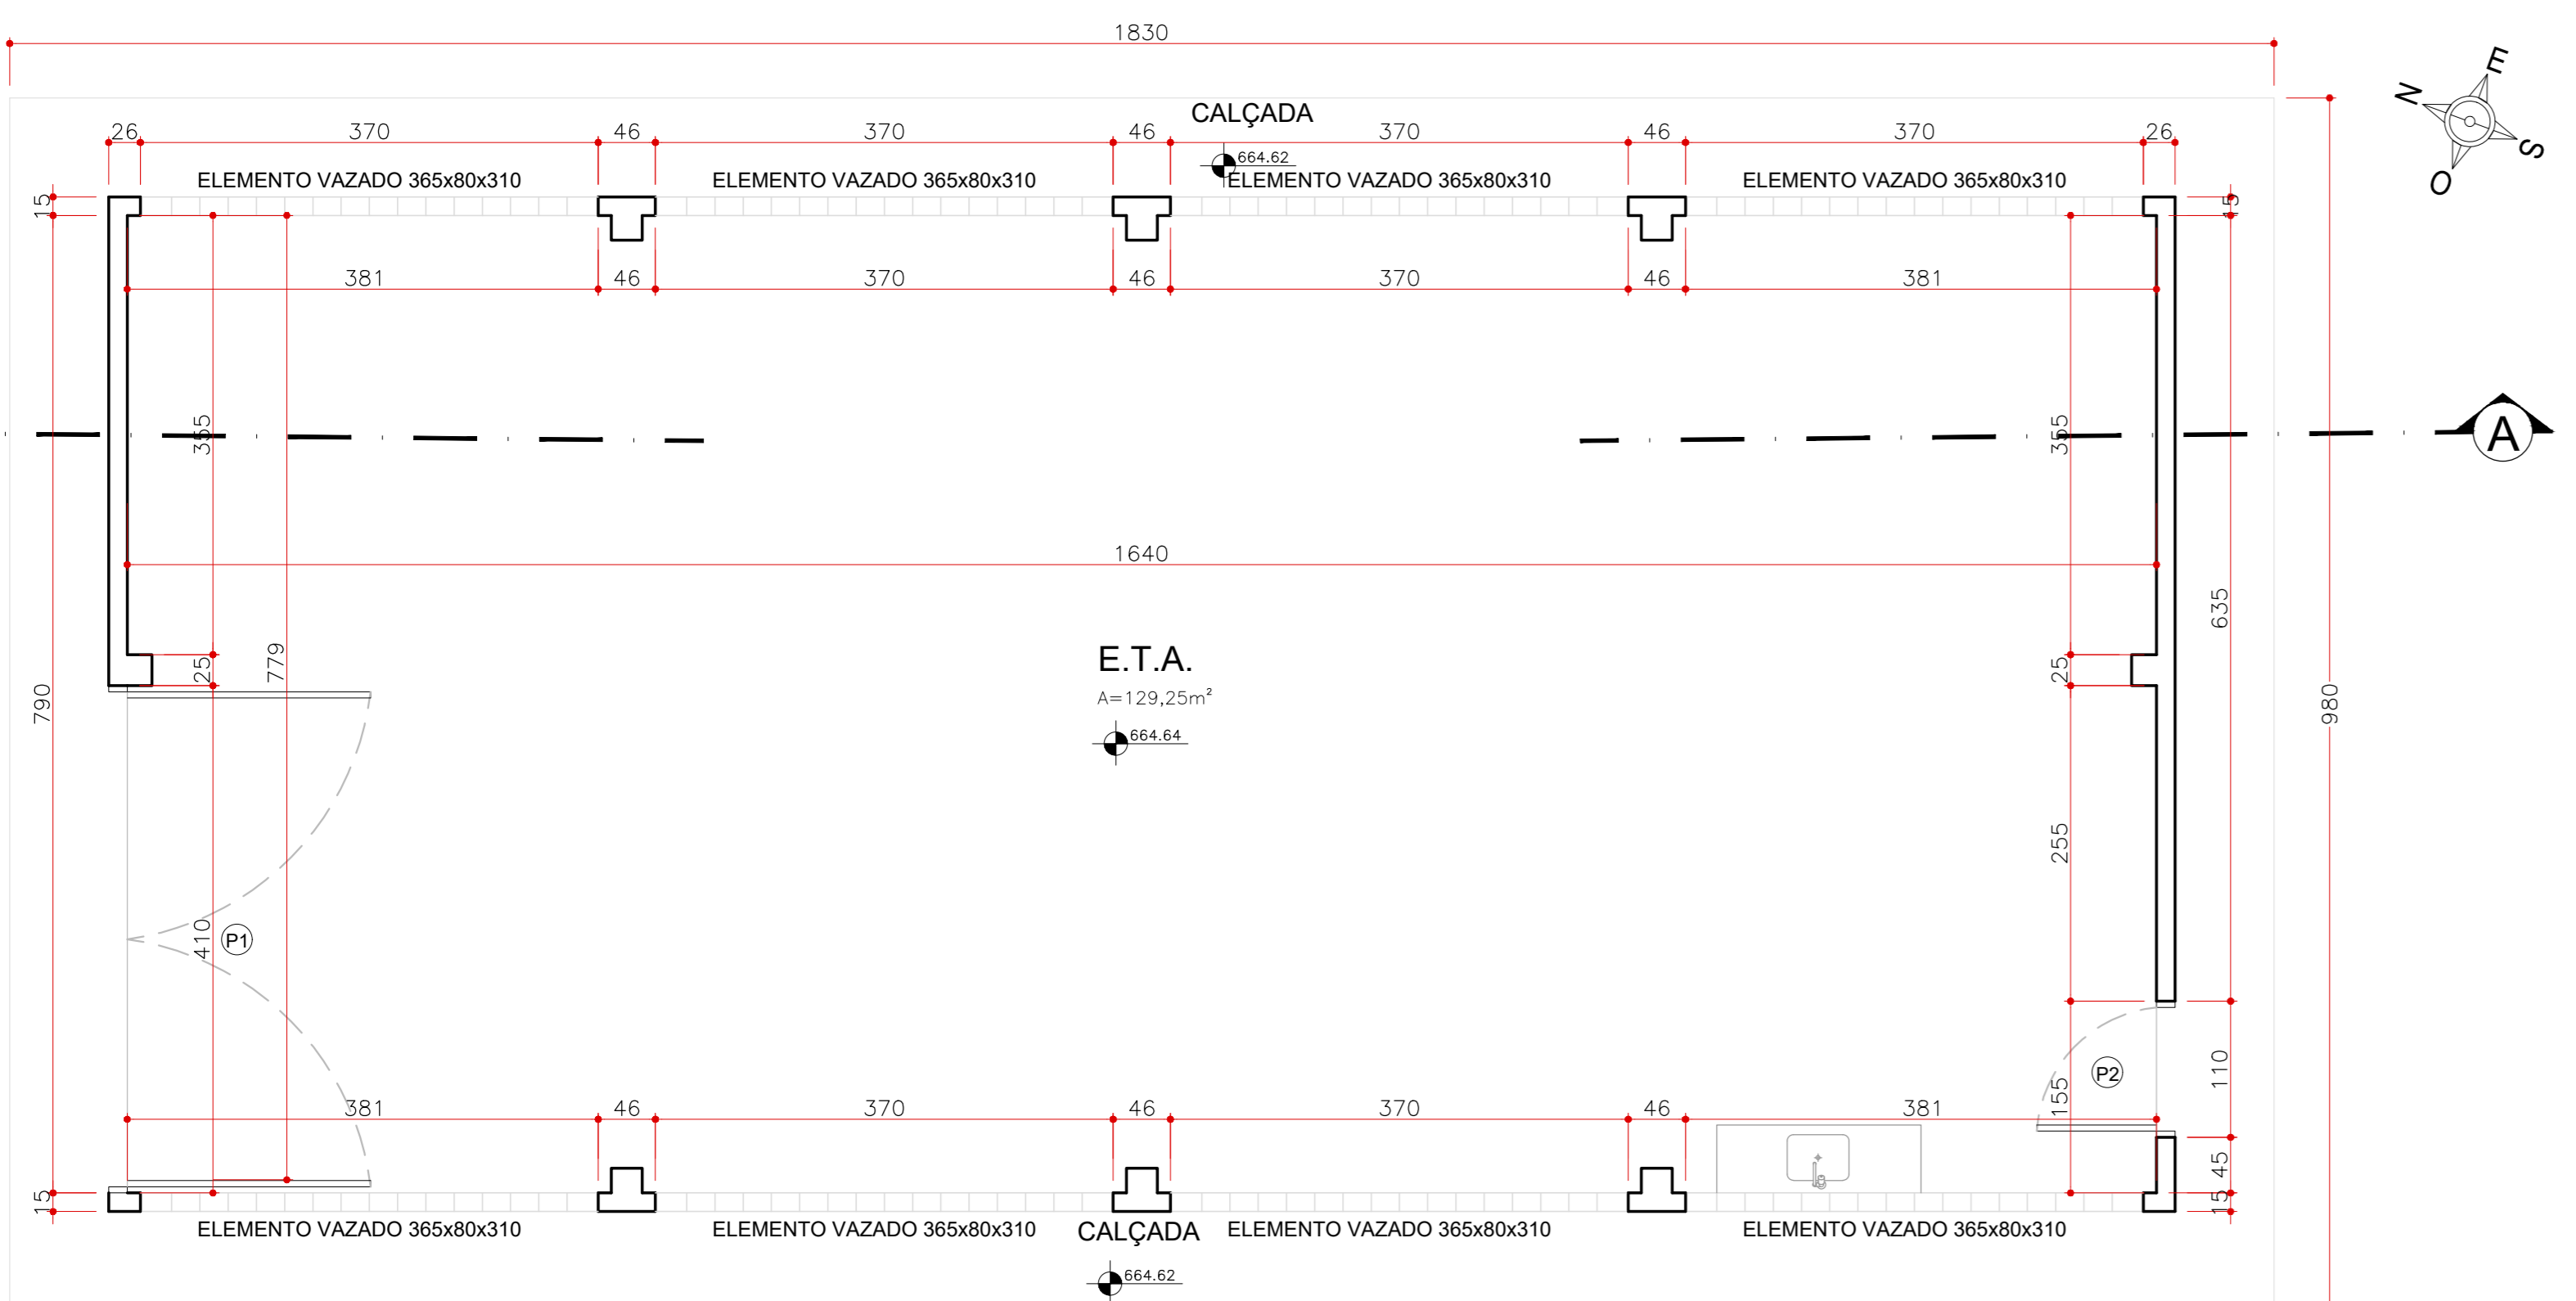


PLANTA BAIXA - E.T.A
escala: 1/50

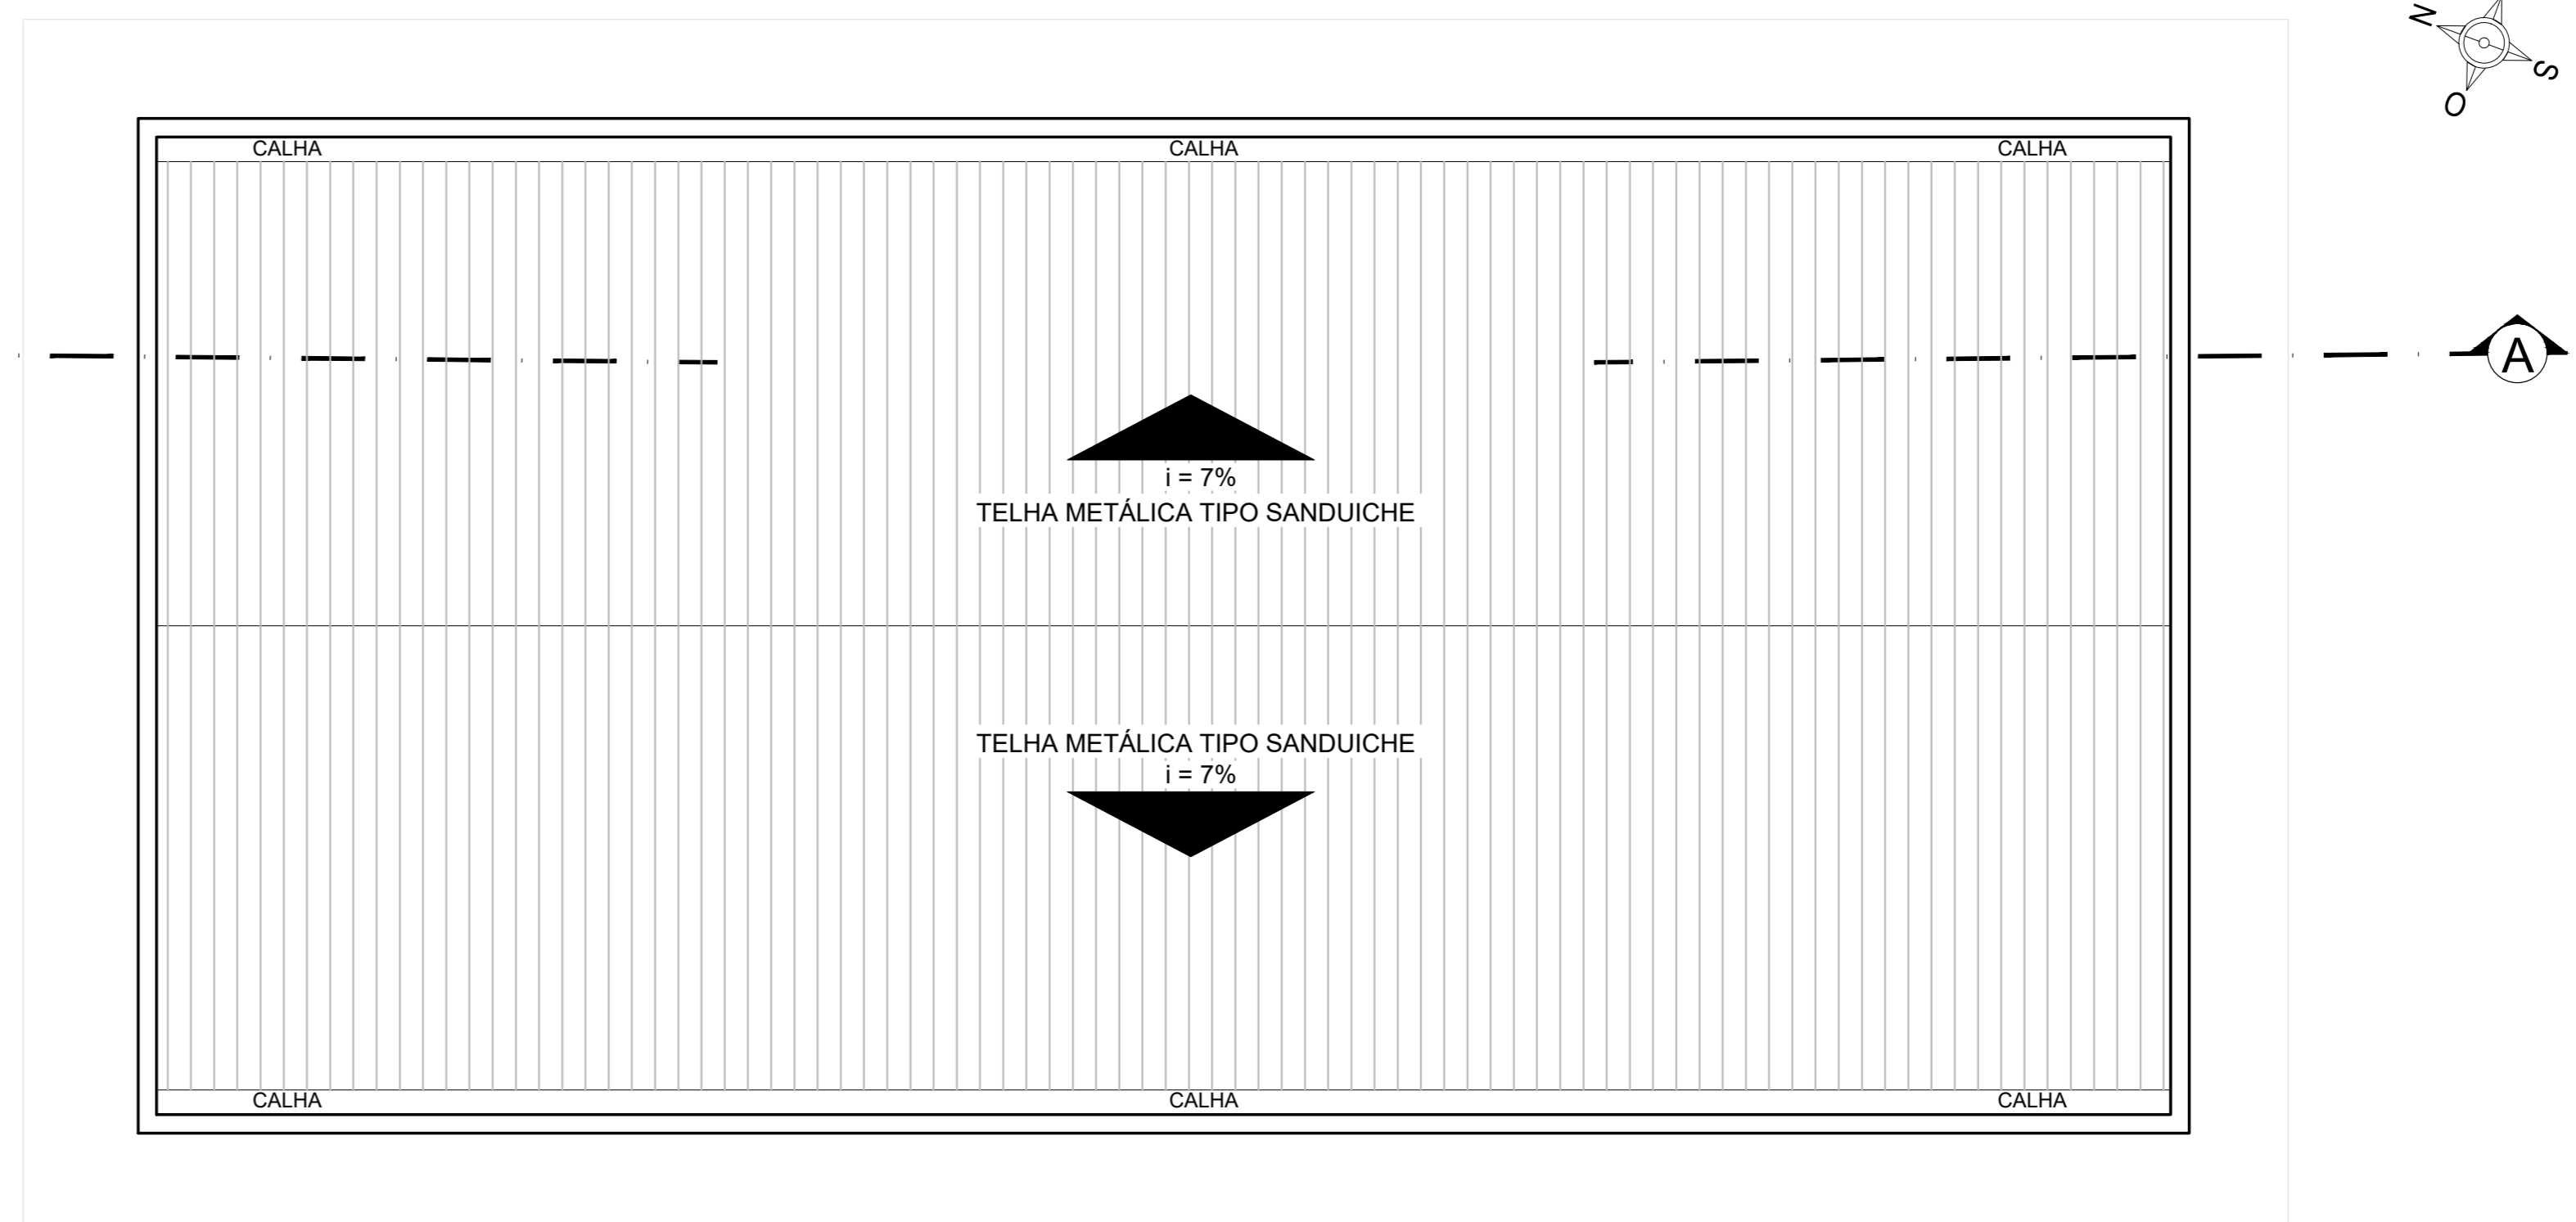

PLANTA DE COBERTURA - E.T.A
escala: 1/50

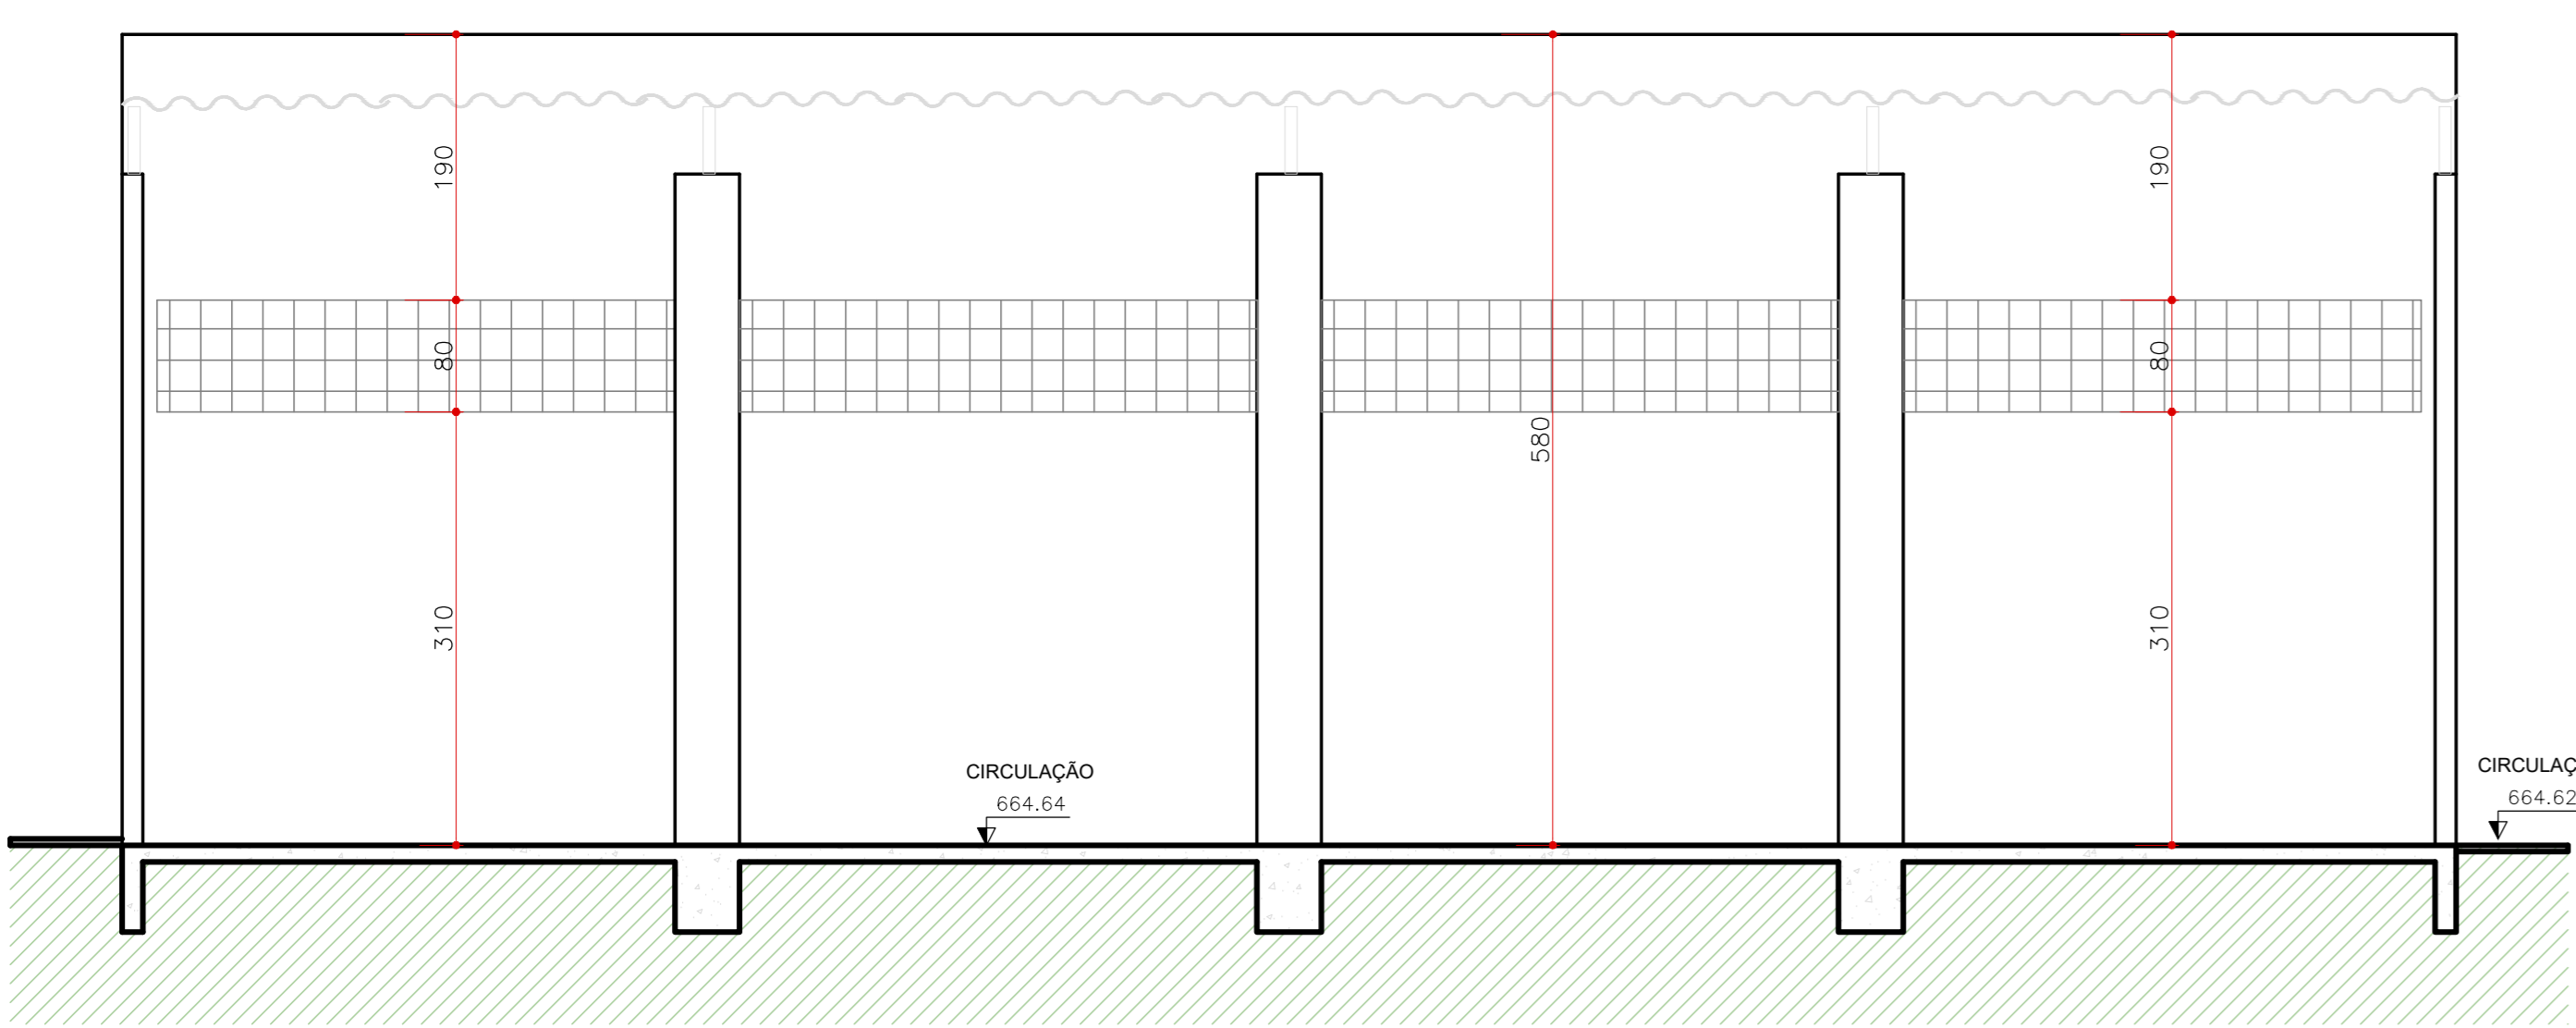

CORTE - AA
escala: 1/50

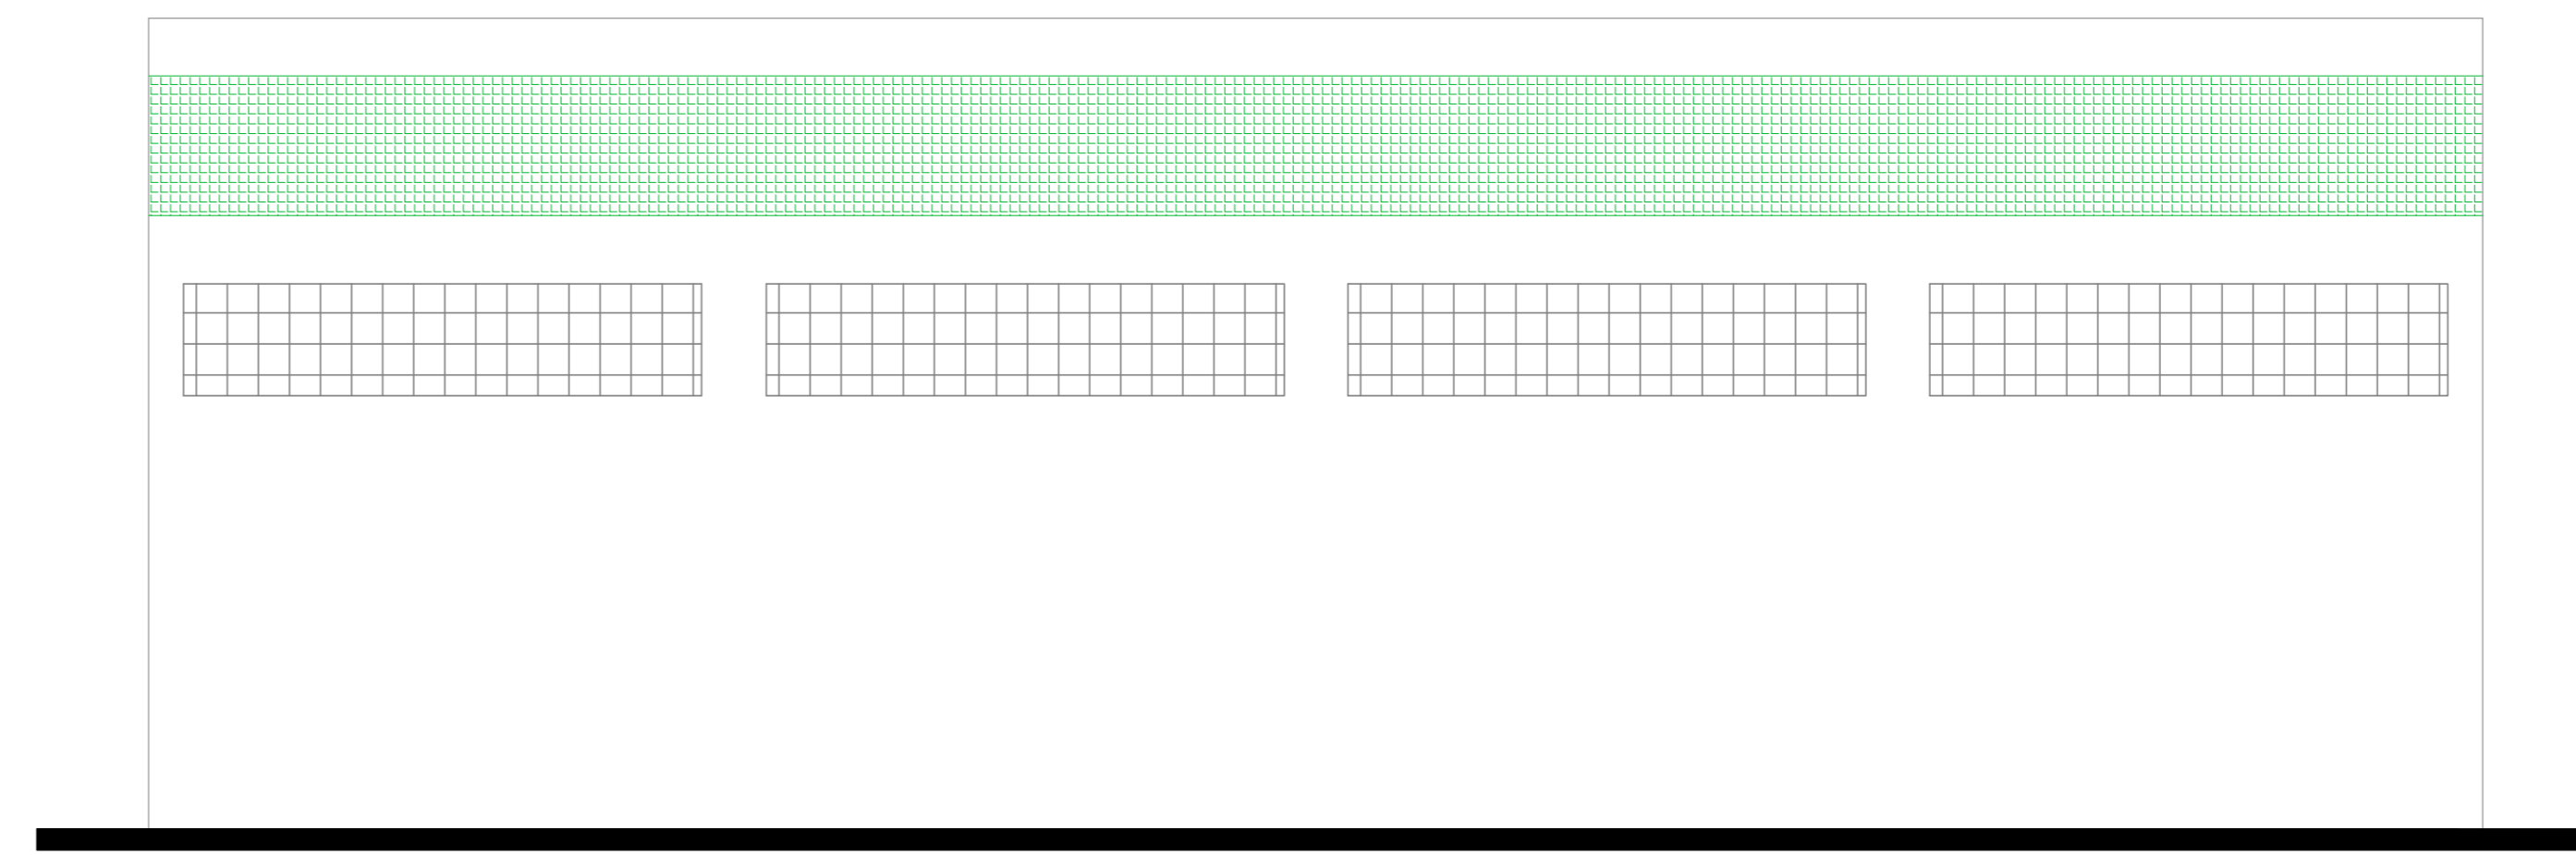

FACHADA 01
escala: 1/50

NOTA: ESTE PROJETO DEVE SER PLOTADO COLORIDO PARA MELHOR COMPREENSÃO

APROVAÇÃO:

ESTADO DE GOIÁS
CORPO DE BOMBEIROS MILITAR
PROCESSO N.º

1. () Projeto original;
2. () Recarregamento. Protocolo de solicitação nº
3. () Substituição parcial. Protocolo de solicitação nº
4. () Substituição total. Protocolo de solicitação nº
5. () Por alteração de legislação existente:
Data Comprovação da Edificação: / /
Data Comprovação da Inscrição: / /
6. () Com Planos Técnicos nº

EM

ANALISTA: CARMELO F. ASSUNÇÃO OBRAS APROVAÇÃO

LEVANTAMENTO ARQUITETÔNICO
(E.T.A. / RESERVATÓRIO D'ÁGUA)

End.: Av. MINISTRO ELIAS BUFIÁICAL, Nº:600
BAIRRO DO TURISTA I
CALDAS NOVAS - GO

PROPRIETÁRIO: SERVIÇO SOCIAL DO COMÉRCIO - SESC - ADMINISTRAÇÃO REGIONAL NO ESTADO DE GOIÁS
CNPJ: 02.871.444 / 0008 - 13

AUTOR DO PROJETO: ENO CIVIL E AMBIENTAL - WILDIR DE PAULA SATELES
CREA 12.001 D / GO


CLIENTE: Sesc	COORDENAÇÃO DE PROJETOS: MEZZA
ÁREA DO TERRENO 253.343,54 m²	ÁREA TOTAL CONSTRUIDA 35.608,73 m²
Nº DE PAVIMENTOS 01 (um)	ESCALA INDICADA 1/50
DATA MAIO/18	FOLHA 42/62

CONTEÚDO:
PLANTA BAIXA - RESERVATÓRIOS
PLANTA BAIXA - E.T.A.
PLANTA DE LOCAÇÃO - E.T.A.
CORTE AA
FACHADA 01
QUADRO DE ÁREAS

PLANTA DE COBERTURA
QUADRO DE ABERTURAS

ARQUIVO:
LEV_ARQ_ETA_SESC_CALDAS_NOVAS


01	01	01,00
02	02	02,00
03	03	03,00
100	100	100,00

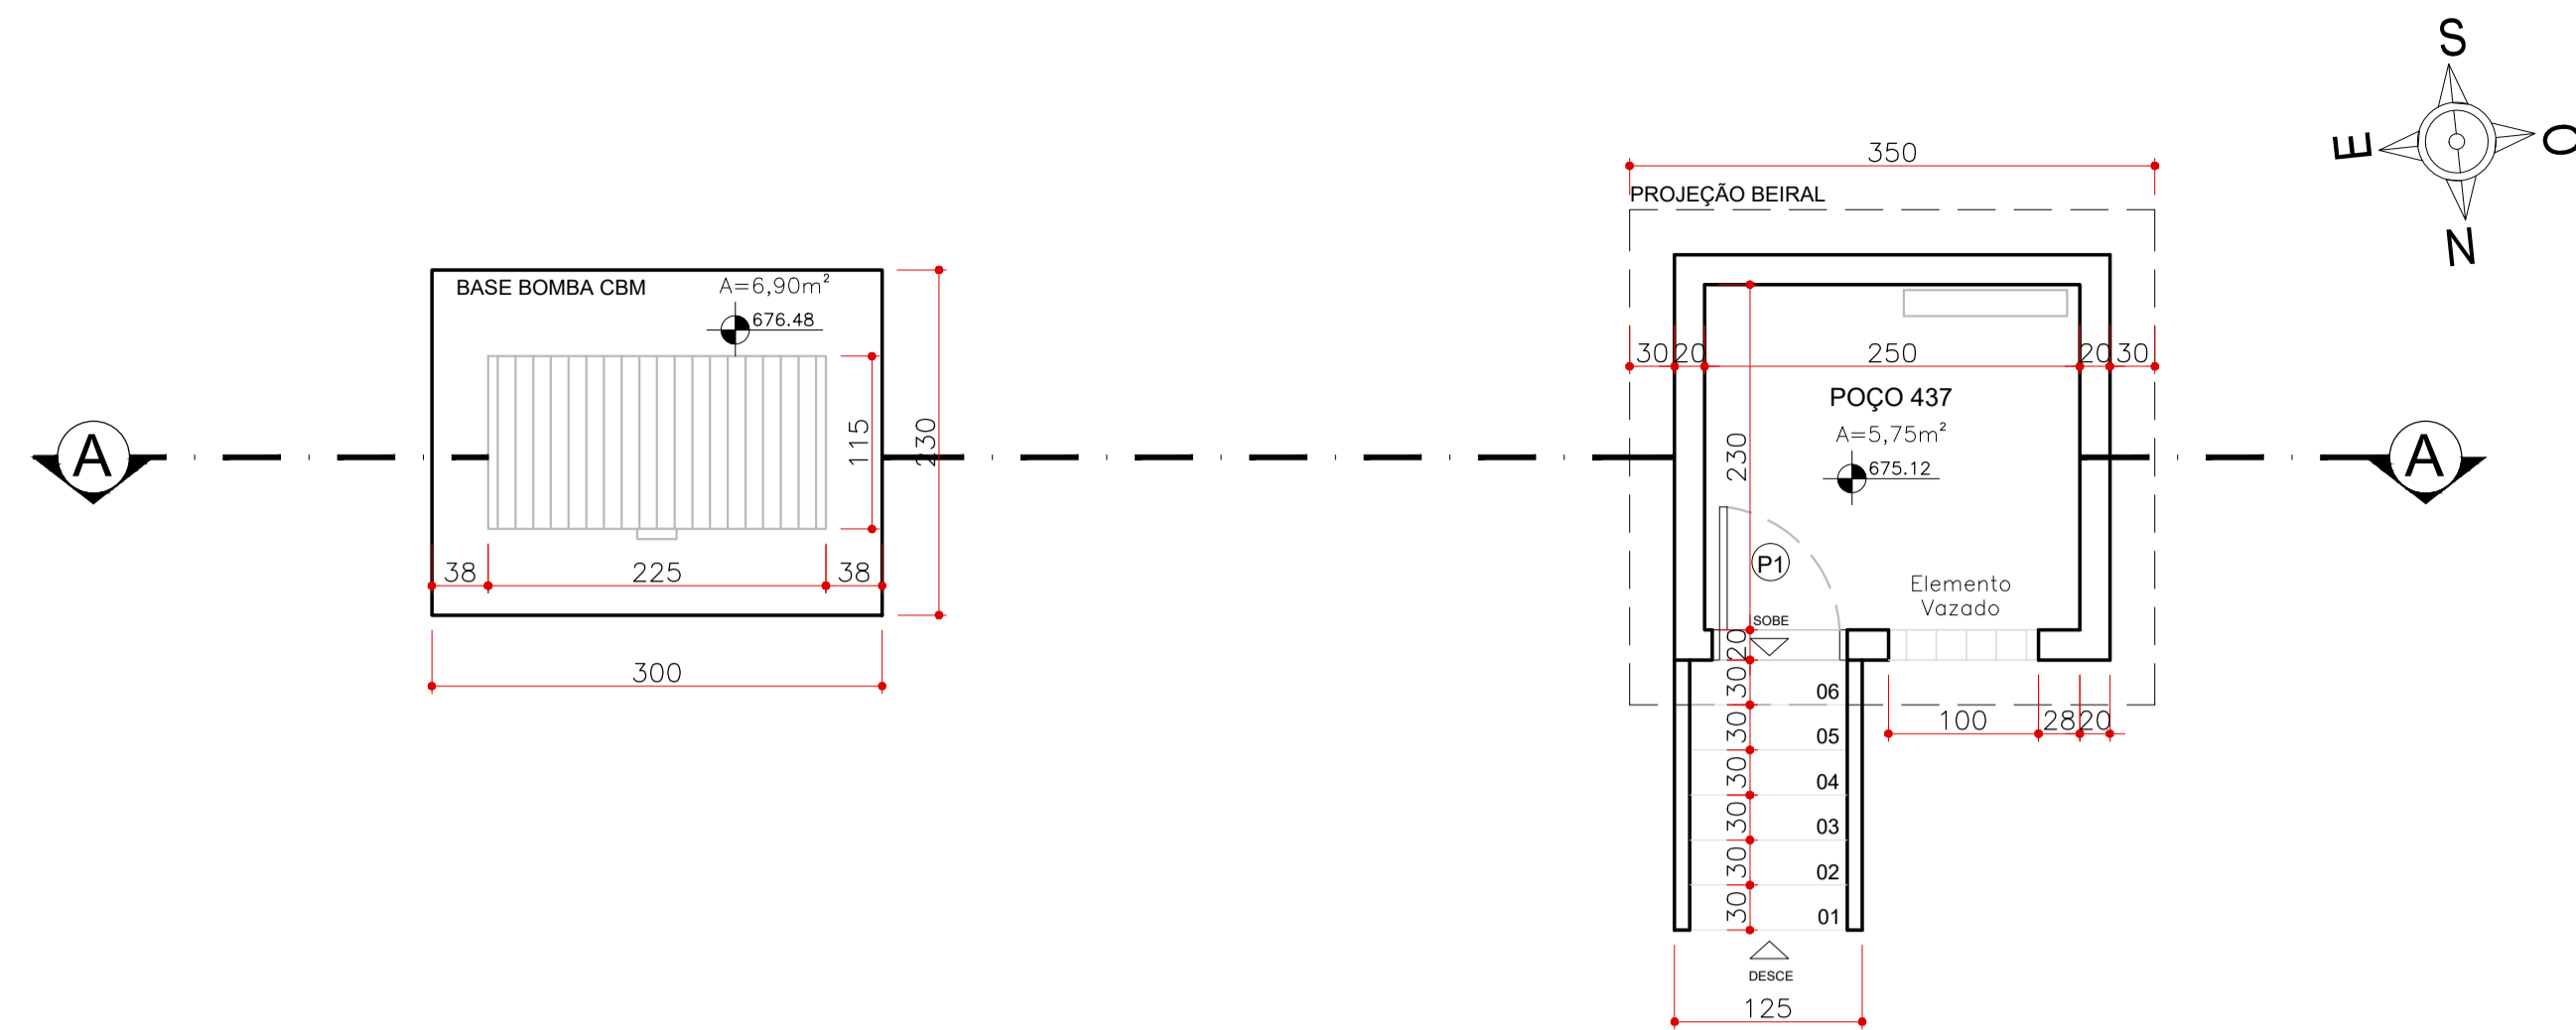


FACHADA 1
PLANTA BAIXA - POÇO 437
 escala: 1/50

QUADRO DE ABERTURAS (PORTAS)			
NOME	DIMENSÕES LARGURA x ALTURA	MATERIAL	TIPO
P1	0,90 x 2,00	FERRO	ABRIR (1 FL.)

QUADRO DE ÁREAS	
POÇO 437	16,68m²
TOTAL	16,68m²

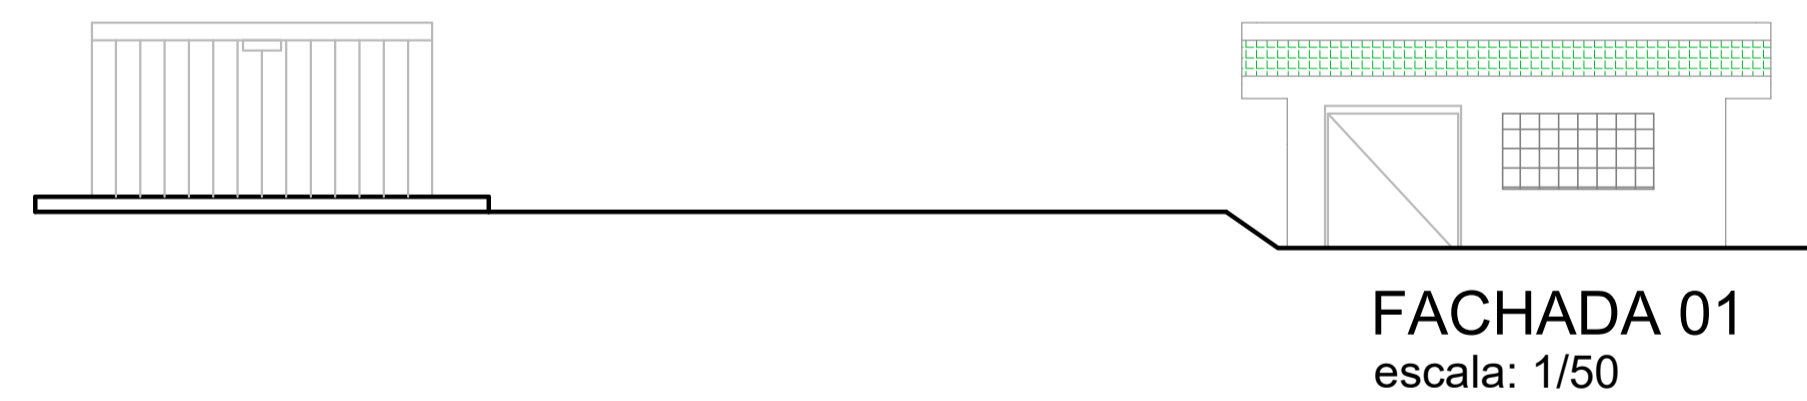


FACHADA 01
 escala: 1/50

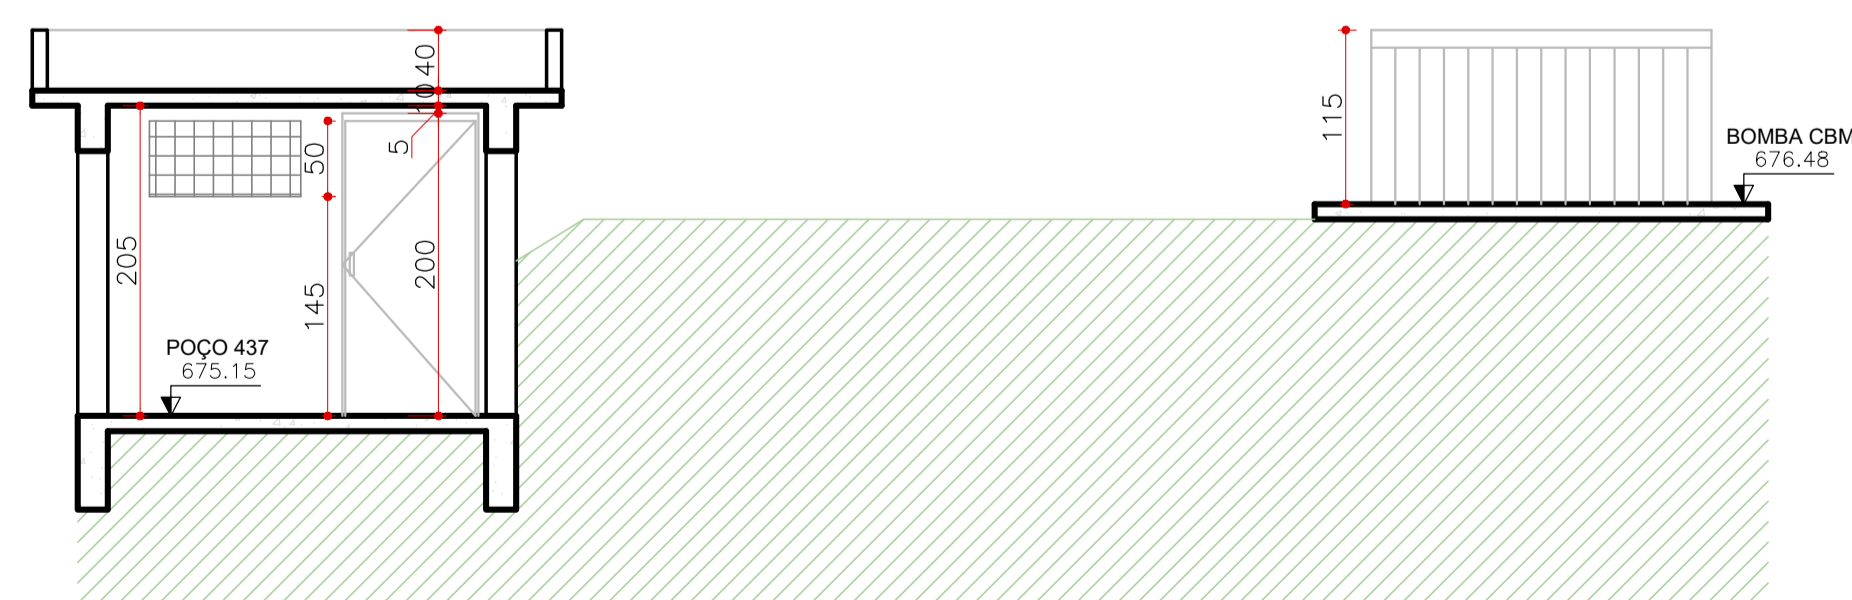

CORTE - AA
 escala: 1/50

PLANTA DE COBERTURA - POÇO 437
 escala: 1/50

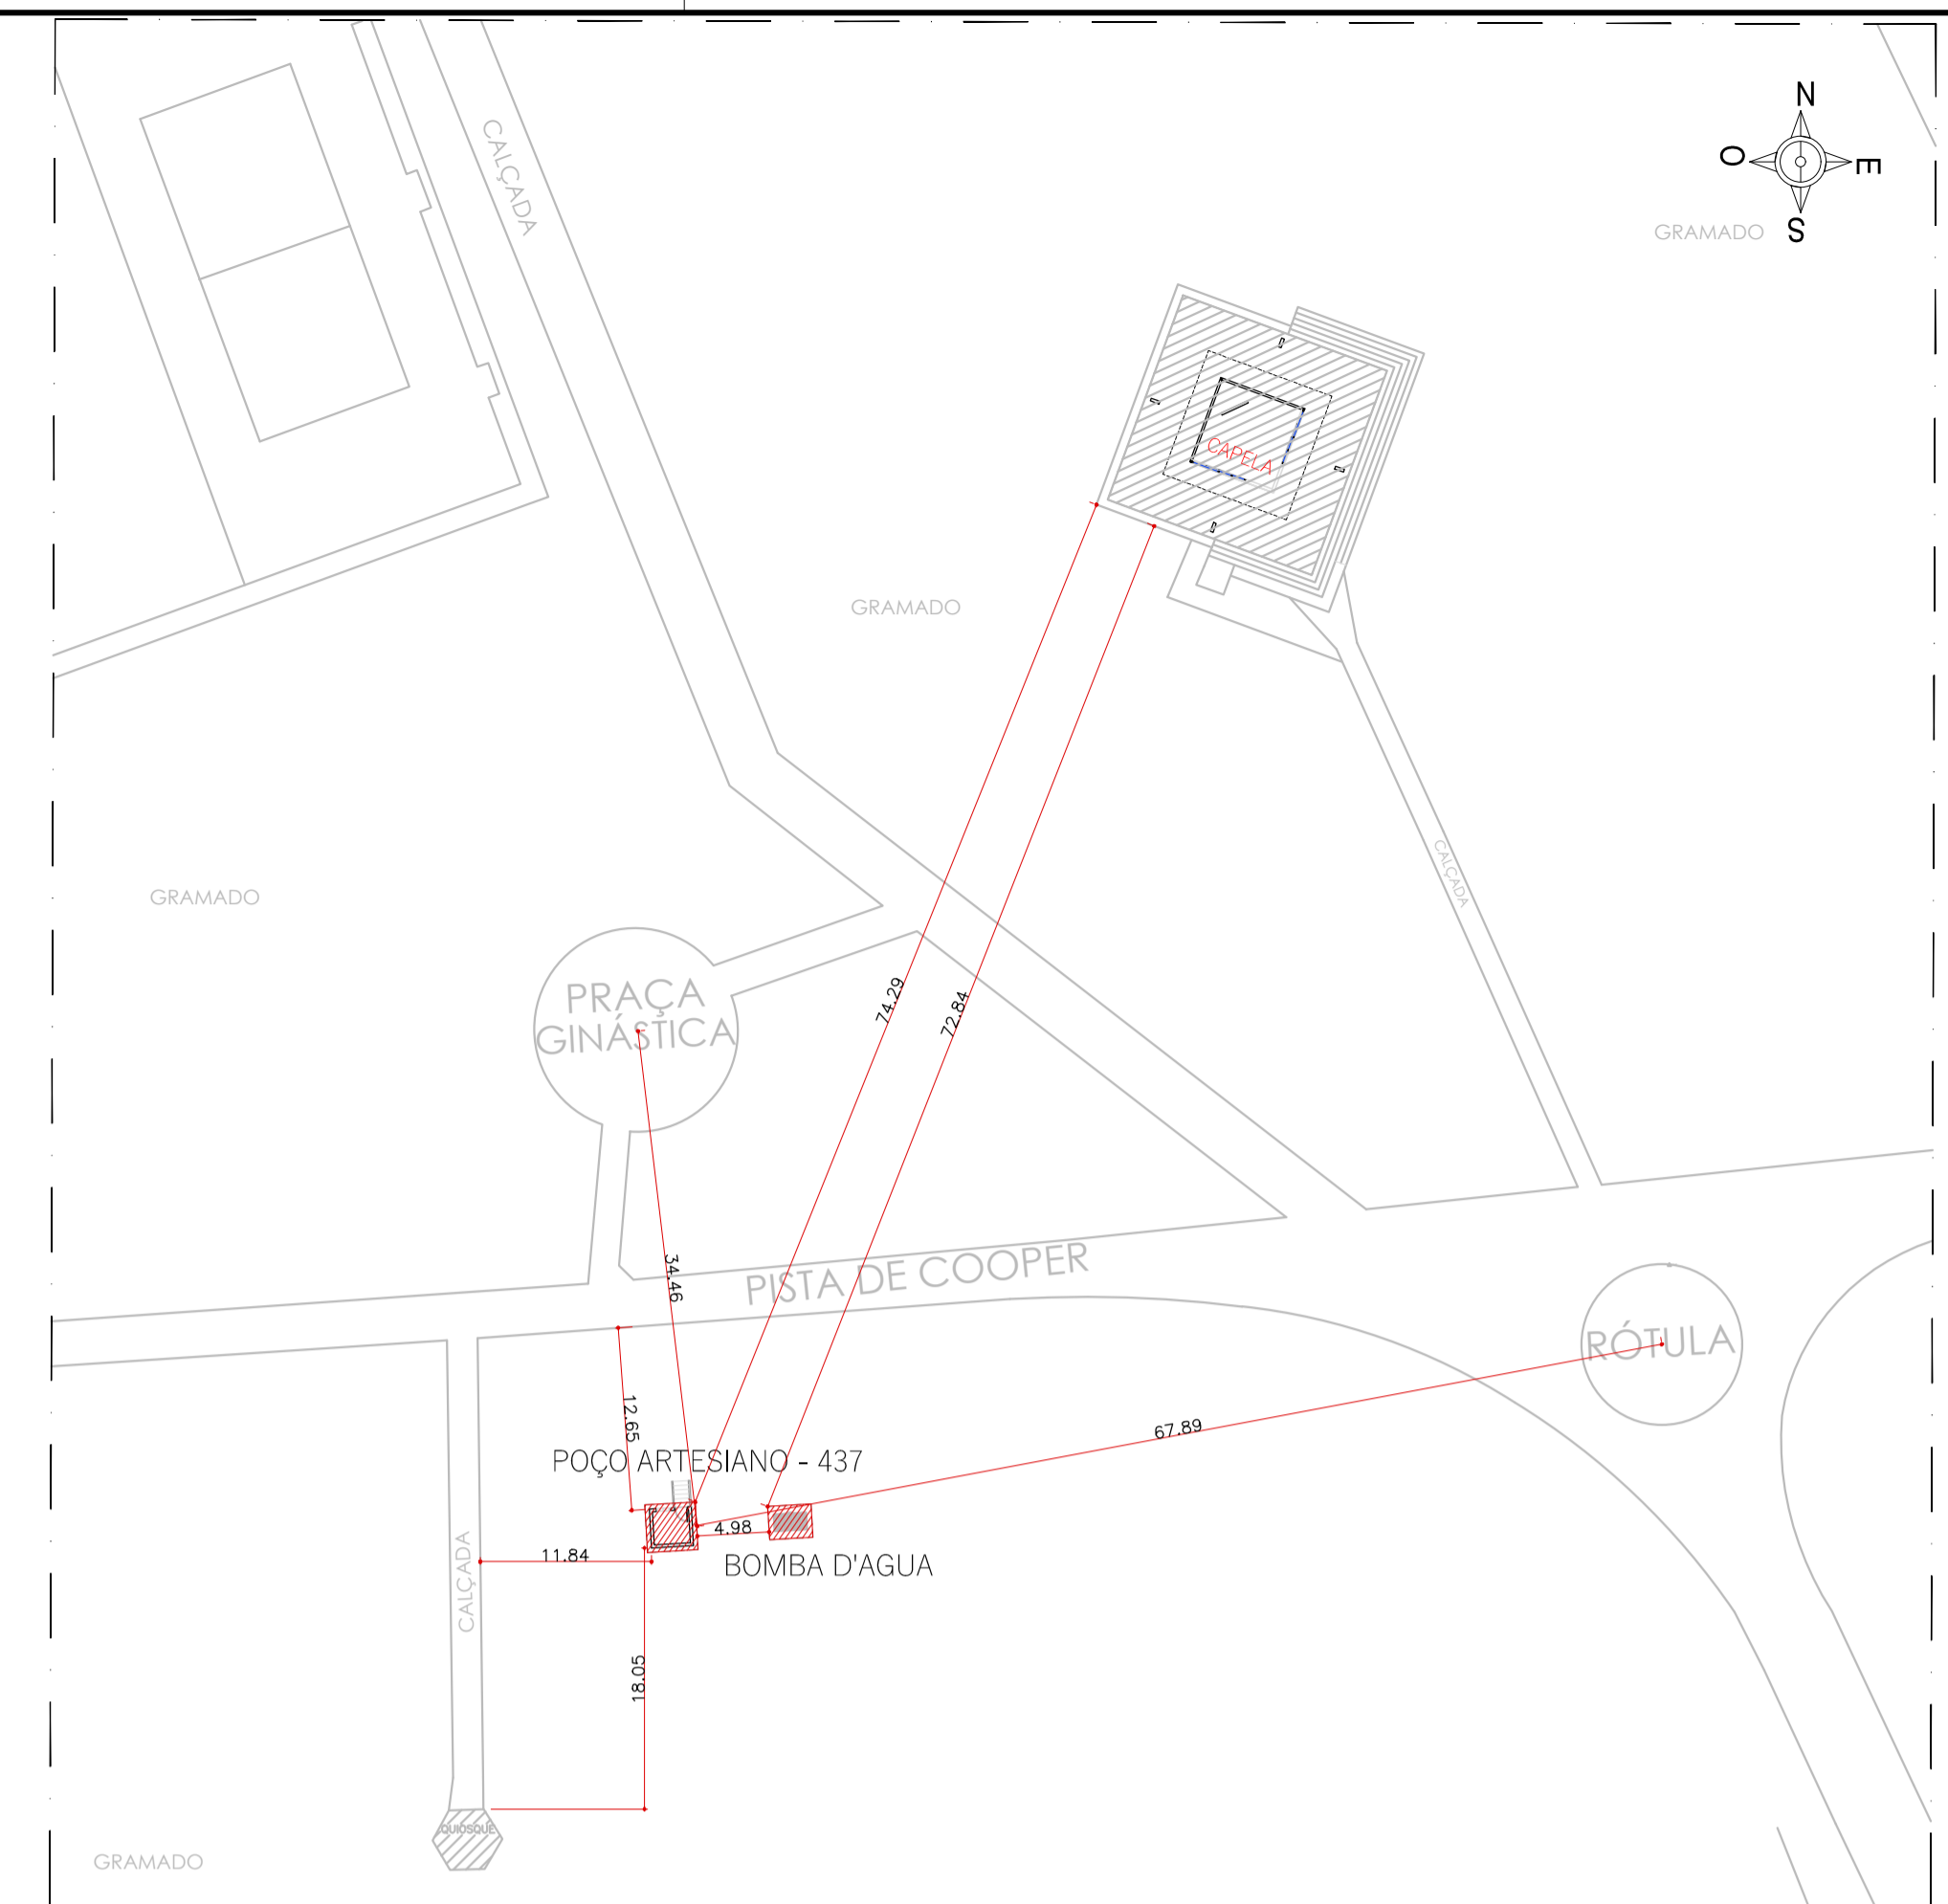

NOTA: ESTE PROJETO DEVE SER PLOTADO COLORIDO PARA MELHOR COMPREENSÃO

APROVAÇÃO:

ESTADO DE GOIÁS
 CORPO DE BOMBEIROS MILITAR
 PROCESSO N.º

- () Projeto original;
- () Recarinhamento. Protocolo de solicitação nº
- () Substituição parcial. Protocolo de solicitação nº
- () Substituição total. Protocolo de solicitação nº
- () Por adequação de vificação existente;
 Data Comprovada da vificação:
- () Com Parecer Técnico, n.º

APROVADO
 EM

ANALISTA - CARIMBO E ASSINATURA OBM DA APROVAÇÃO

**LEVANTAMENTO
 ARQUITETÔNICO
 (POÇO 437)**


End.: Av. MINISTRO ELIAS BUFÁICAL, N.º:600
 BAIRRO DO TURISTA I
 CALDAS NOVAS - GO

PROPRIETÁRIO: SERVIÇO SOCIAL DO COMÉRCIO - SESC - ADMINISTRAÇÃO
 REGIONAL NO ESTADO DE GOIÁS
 CNPJ: 03.671.444 / 0008 - 13


AUTOR DO PROJETO: ENG.º CIVIL E AMBIENTAL WILDER DE PAULA SATELES
 CREA 12.001 D / GO

CLIENTE:		COORDENAÇÃO DE PROJETOS:	
ÁREA DO TERRENO	ÁREA TOTAL CONSTRUÍDA	Nº DE PAVIMENTOS	DATA
253.343,54 m²	35.608,73 m²	01 (um)	MARÇO/18
CONTEÚDO:			FOLHA
PLANTA BAIXA - POÇO 437 PLANTA DE LOCAÇÃO - POÇO 437 CORTE AA FACHADA 01 QUADRO DE ÁREAS QUADRO DE ABERTURAS			43/62
ARQUIVO: LEV_ARQ_POÇO_437_SESC_CALDAS_NOVAS			

COR	PENA	ESPESS
01	07	0,10
02	07	0,20
03	07	0,40
04	07	0,60
05	07	0,80
06	07	1,20
07	07	0,05
08	07	0,15
09	07	0,15
20	20	0,10
22	22	0,15
94	94	0,10
160	160	0,15
249	249	0,15
250	250	0,15
251	251	0,15
252	252	0,15
253	253	0,15
254	07	0,15

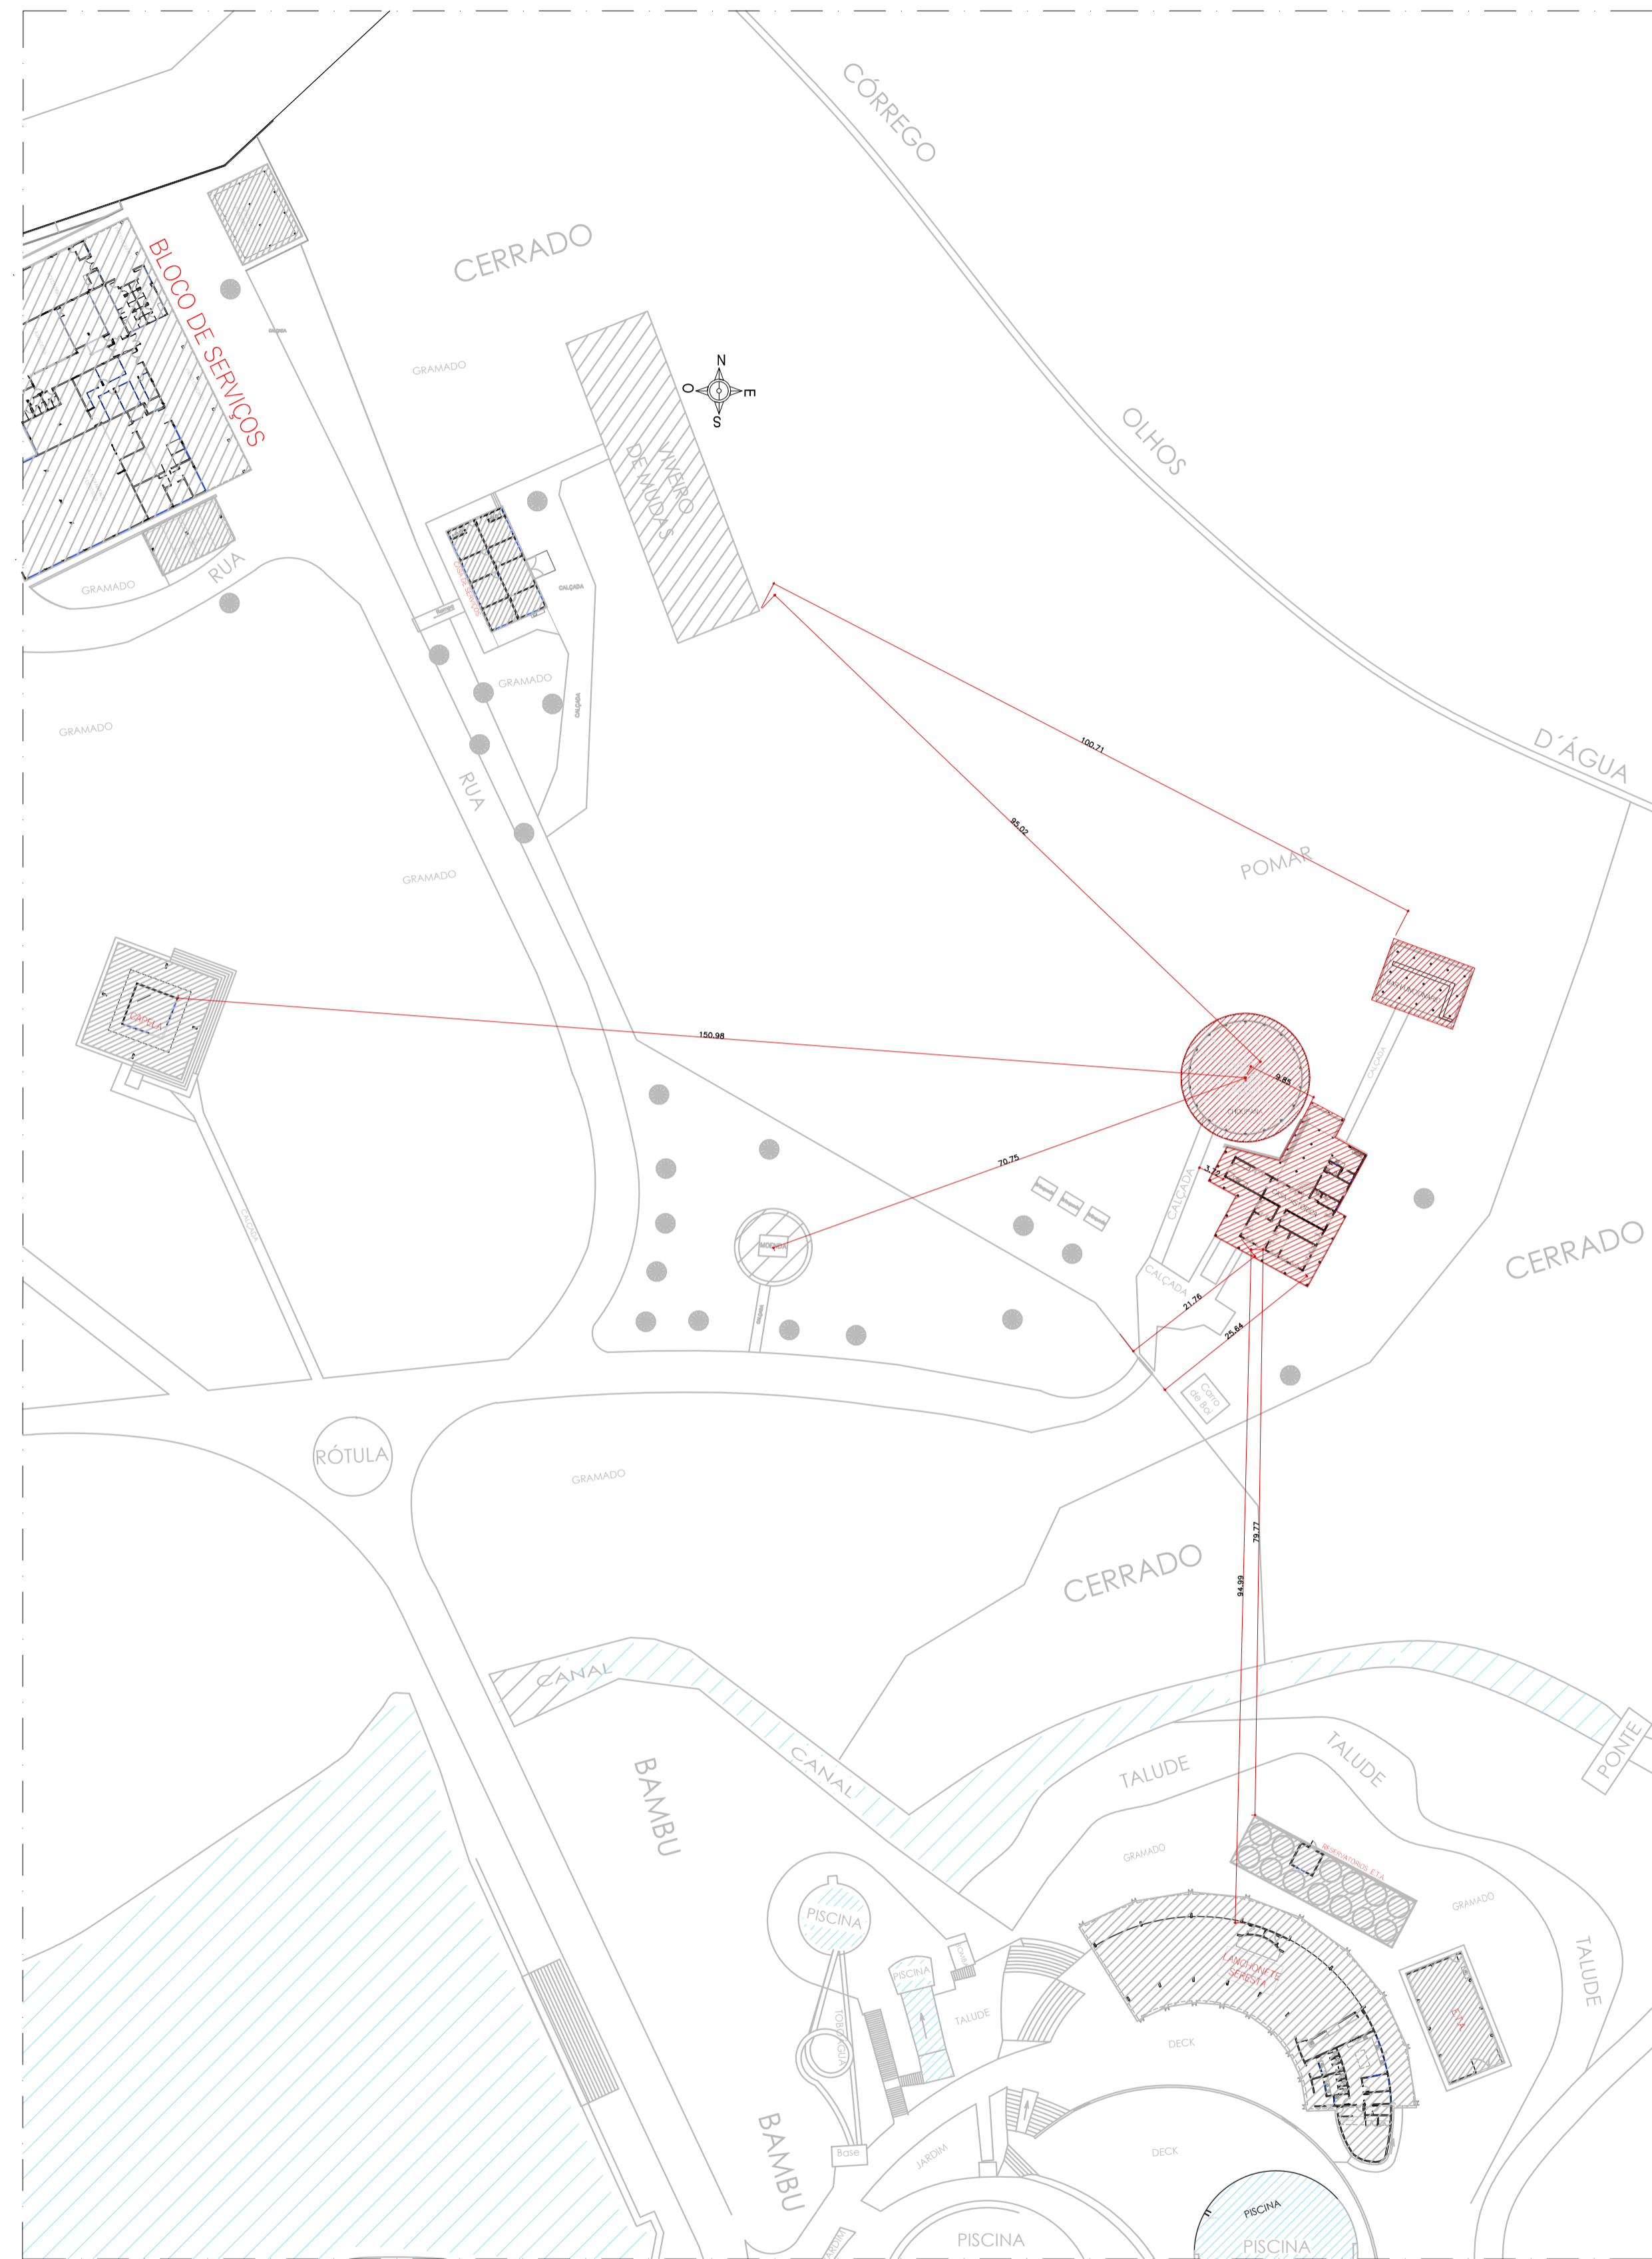

PLANTA DE LOCAÇÃO - CASA HISTÓRICA
escala: 1/500

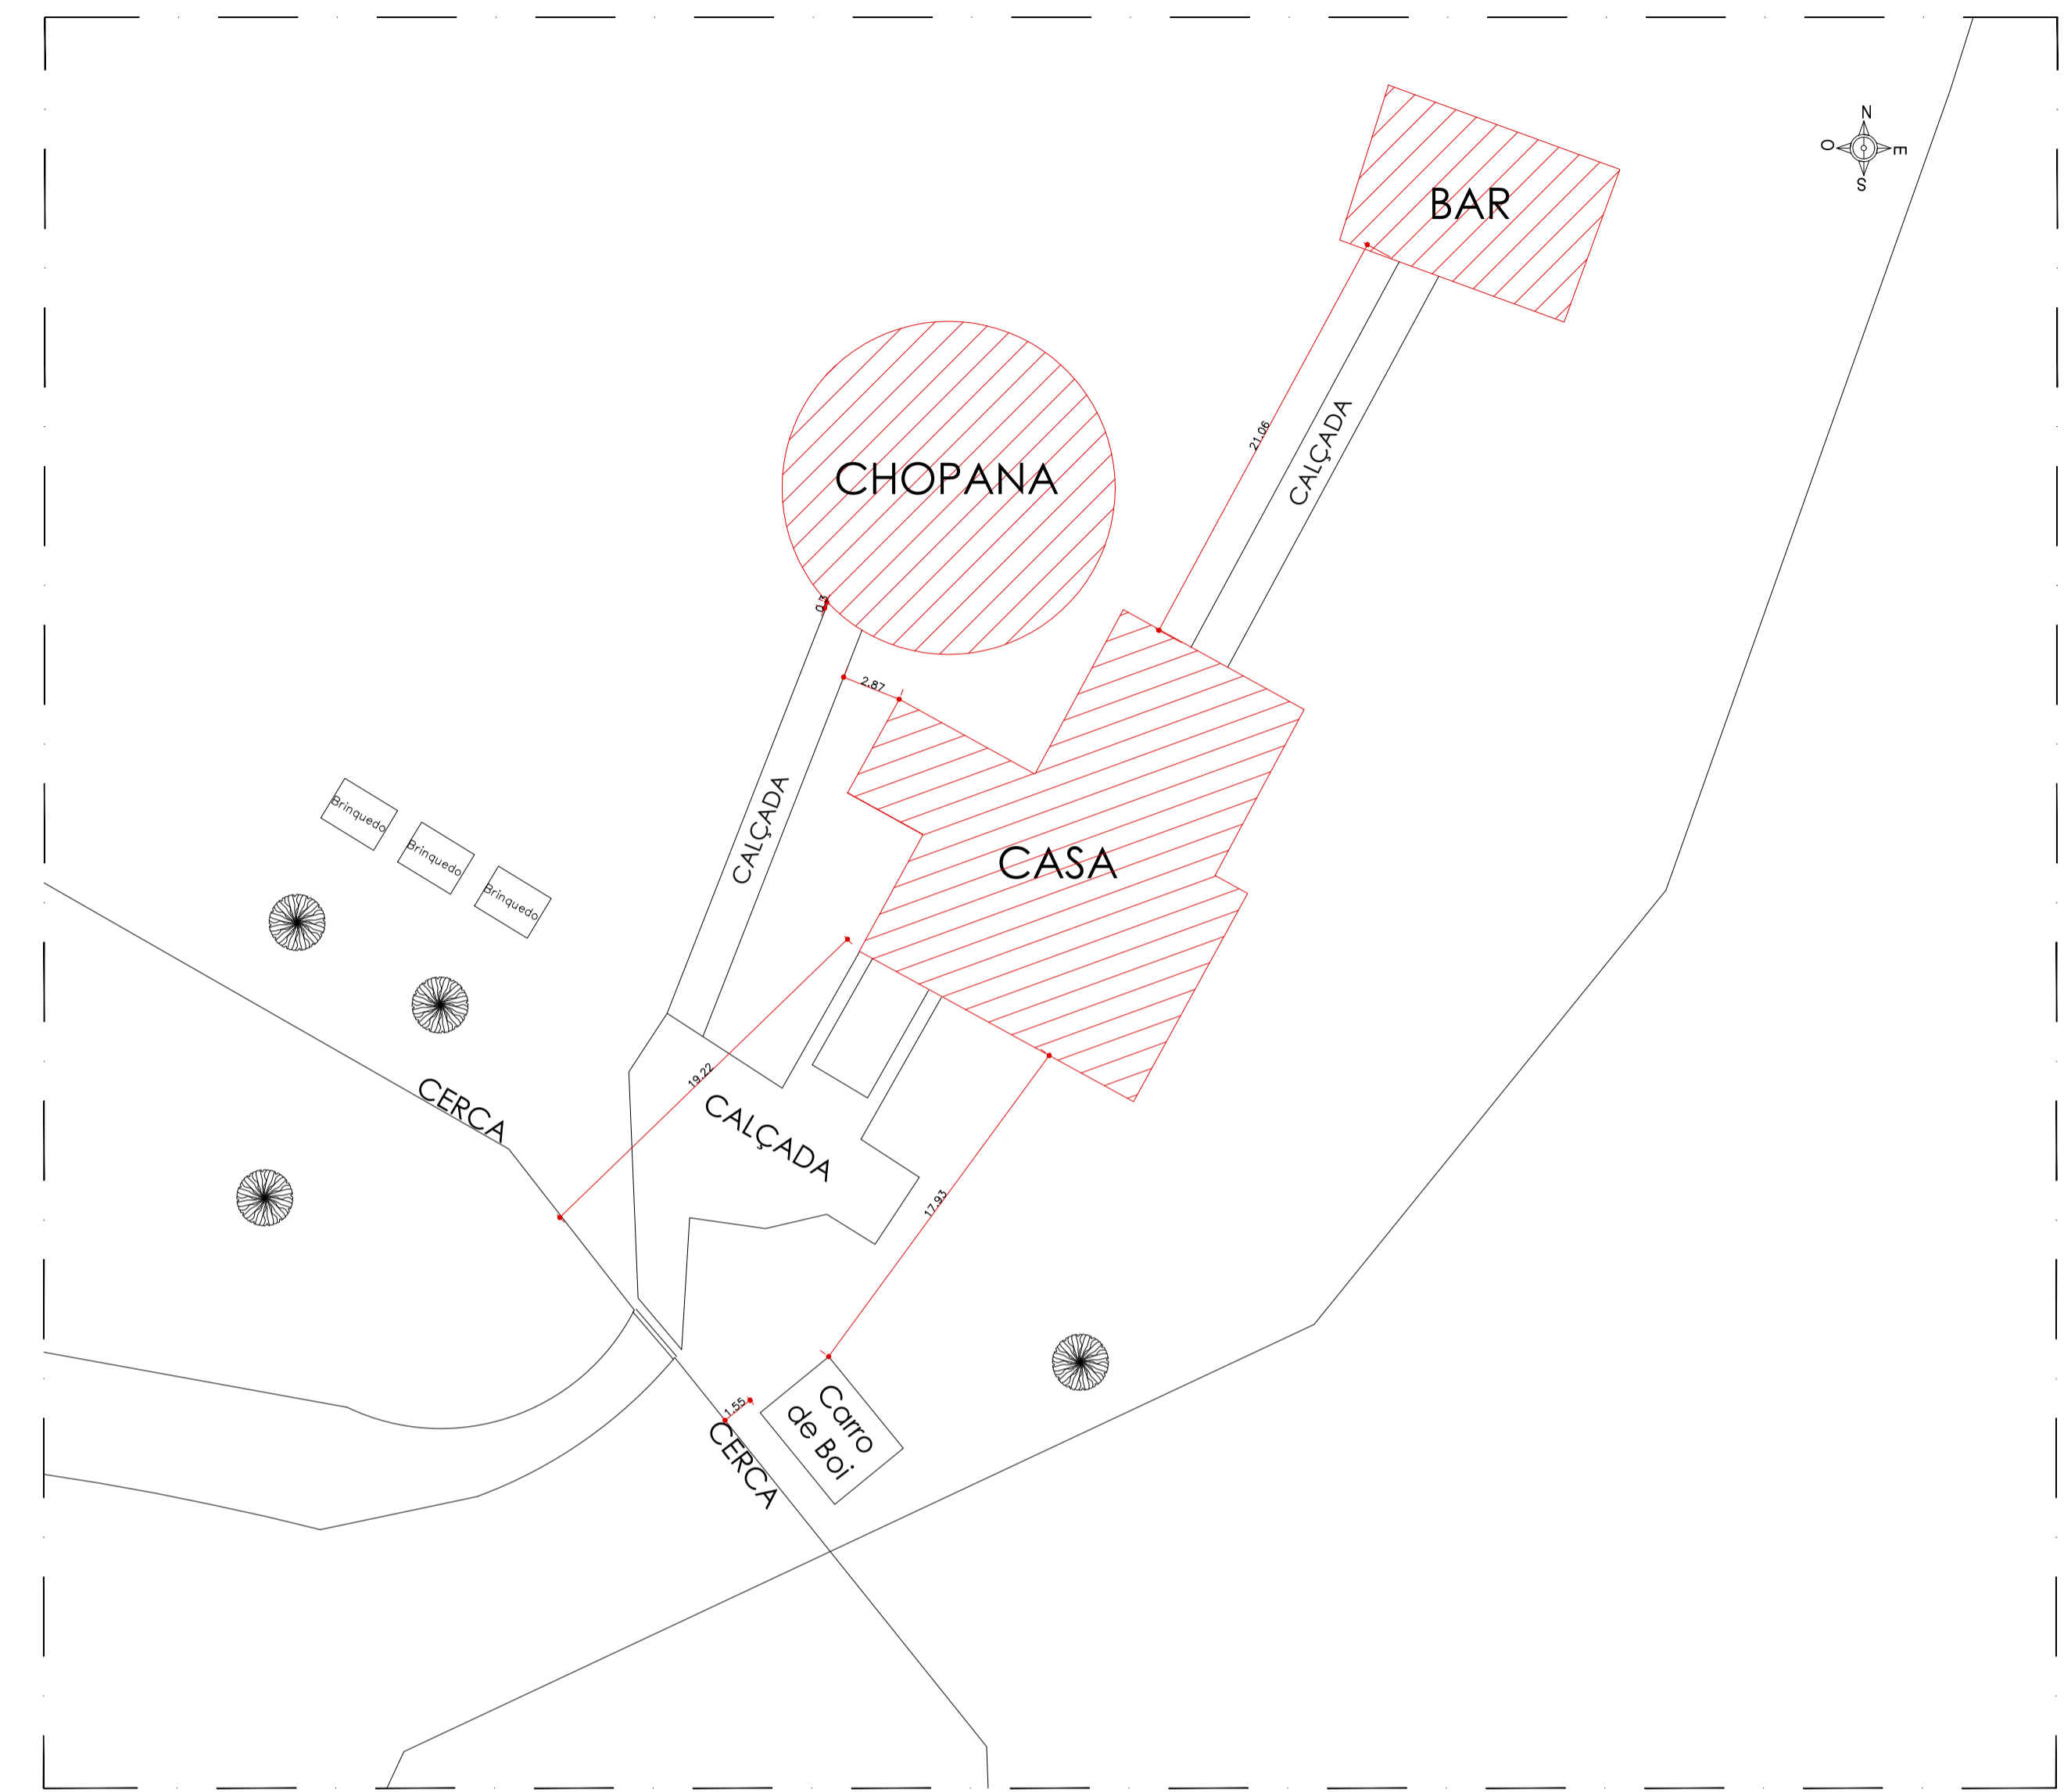

DETALHE LOCAÇÃO
escala: 1/200

QUADRO DE ÁREAS	
CASA HISTÓRICA	303,82m ²
CHOUpanA	255,03m ²
BAR DOS FUNCIONÁRIOS	93,29m ²
TOTAL	652,14m²

NOTA: ESTE PROJETO DEVE SER PLOTADO COLORIDO PARA MELHOR COMPREENSÃO

APROVAÇÃO:

ESTADO DE GOIÁS
CORPO DE BOMBEIROS MILITAR
PROCESSO N.º _____

1. () Projeto original;
2. () Recombinamento, Protocolo de solicitação nº _____;
3. () Substituição parcial, Protocolo de solicitação nº _____;
4. () Substituição total, Protocolo de solicitação nº _____;
5. () Por alteração de legislação existente.
Data Comprovação da Edificação: _____
6. () Com Parecer Técnico: _____

APROVADO

ANALISTA: CARMO E ASSINATURA _____ DATA DA APROVAÇÃO: _____

LEVANTAMENTO ARQUITETÔNICO (CASA HISTÓRICA)


End.: Av. MINISTRO ELIAS BUÍFAICAL, Nº.:600
BAIRRO DO TURISTA I
CALDAS NOVAS - GO

PROPRIETÁRIO: SERVIÇO SOCIAL DO COMÉRCIO - SESC - ADMINISTRAÇÃO
REGIONAL NO ESTADO DE GOIÁS
CNPJ: 03.671.444 / 0008-13

AUTOR DO PROJETO: ENGº CIVIL E AMBIENTAL WILDER DE PAULA SATELES
CREA 12.001 D / GO

CLIENTE:		COORDENAÇÃO DE PROJETOS:	
ÁREA DO TERRENO	ÁREA TOTAL CONSTRUÍDA	Nº DE FAVIMENTOS	ESCALA INDICADA
253.343,54 m ²	35.608,73 m ²	01 (um)	MAIO/18
CONTÉUDO: PLANTA DE LOCAÇÃO - CASA HISTÓRICA DETALHE LOCAÇÃO QUADRO DE ÁREAS			FOLHA
			44/62
ARQUIVO: LEV_ARQ_CASA_HISTÓRICA_SESC_CALDAS_NOVAS			

01	07	0,10
02	07	0,30
03	07	0,40
04	07	0,60
05	07	0,80
06	07	1,20
07	07	0,00
08	07	0,10
09	07	0,10
10	20	0,10
11	22	0,10
12	14	0,10
13	18	0,10
14	14	0,10
15	14	0,10
16	14	0,10
17	14	0,10
18	14	0,10
19	14	0,10
20	14	0,10
21	14	0,10
22	14	0,10
23	14	0,10
24	14	0,10

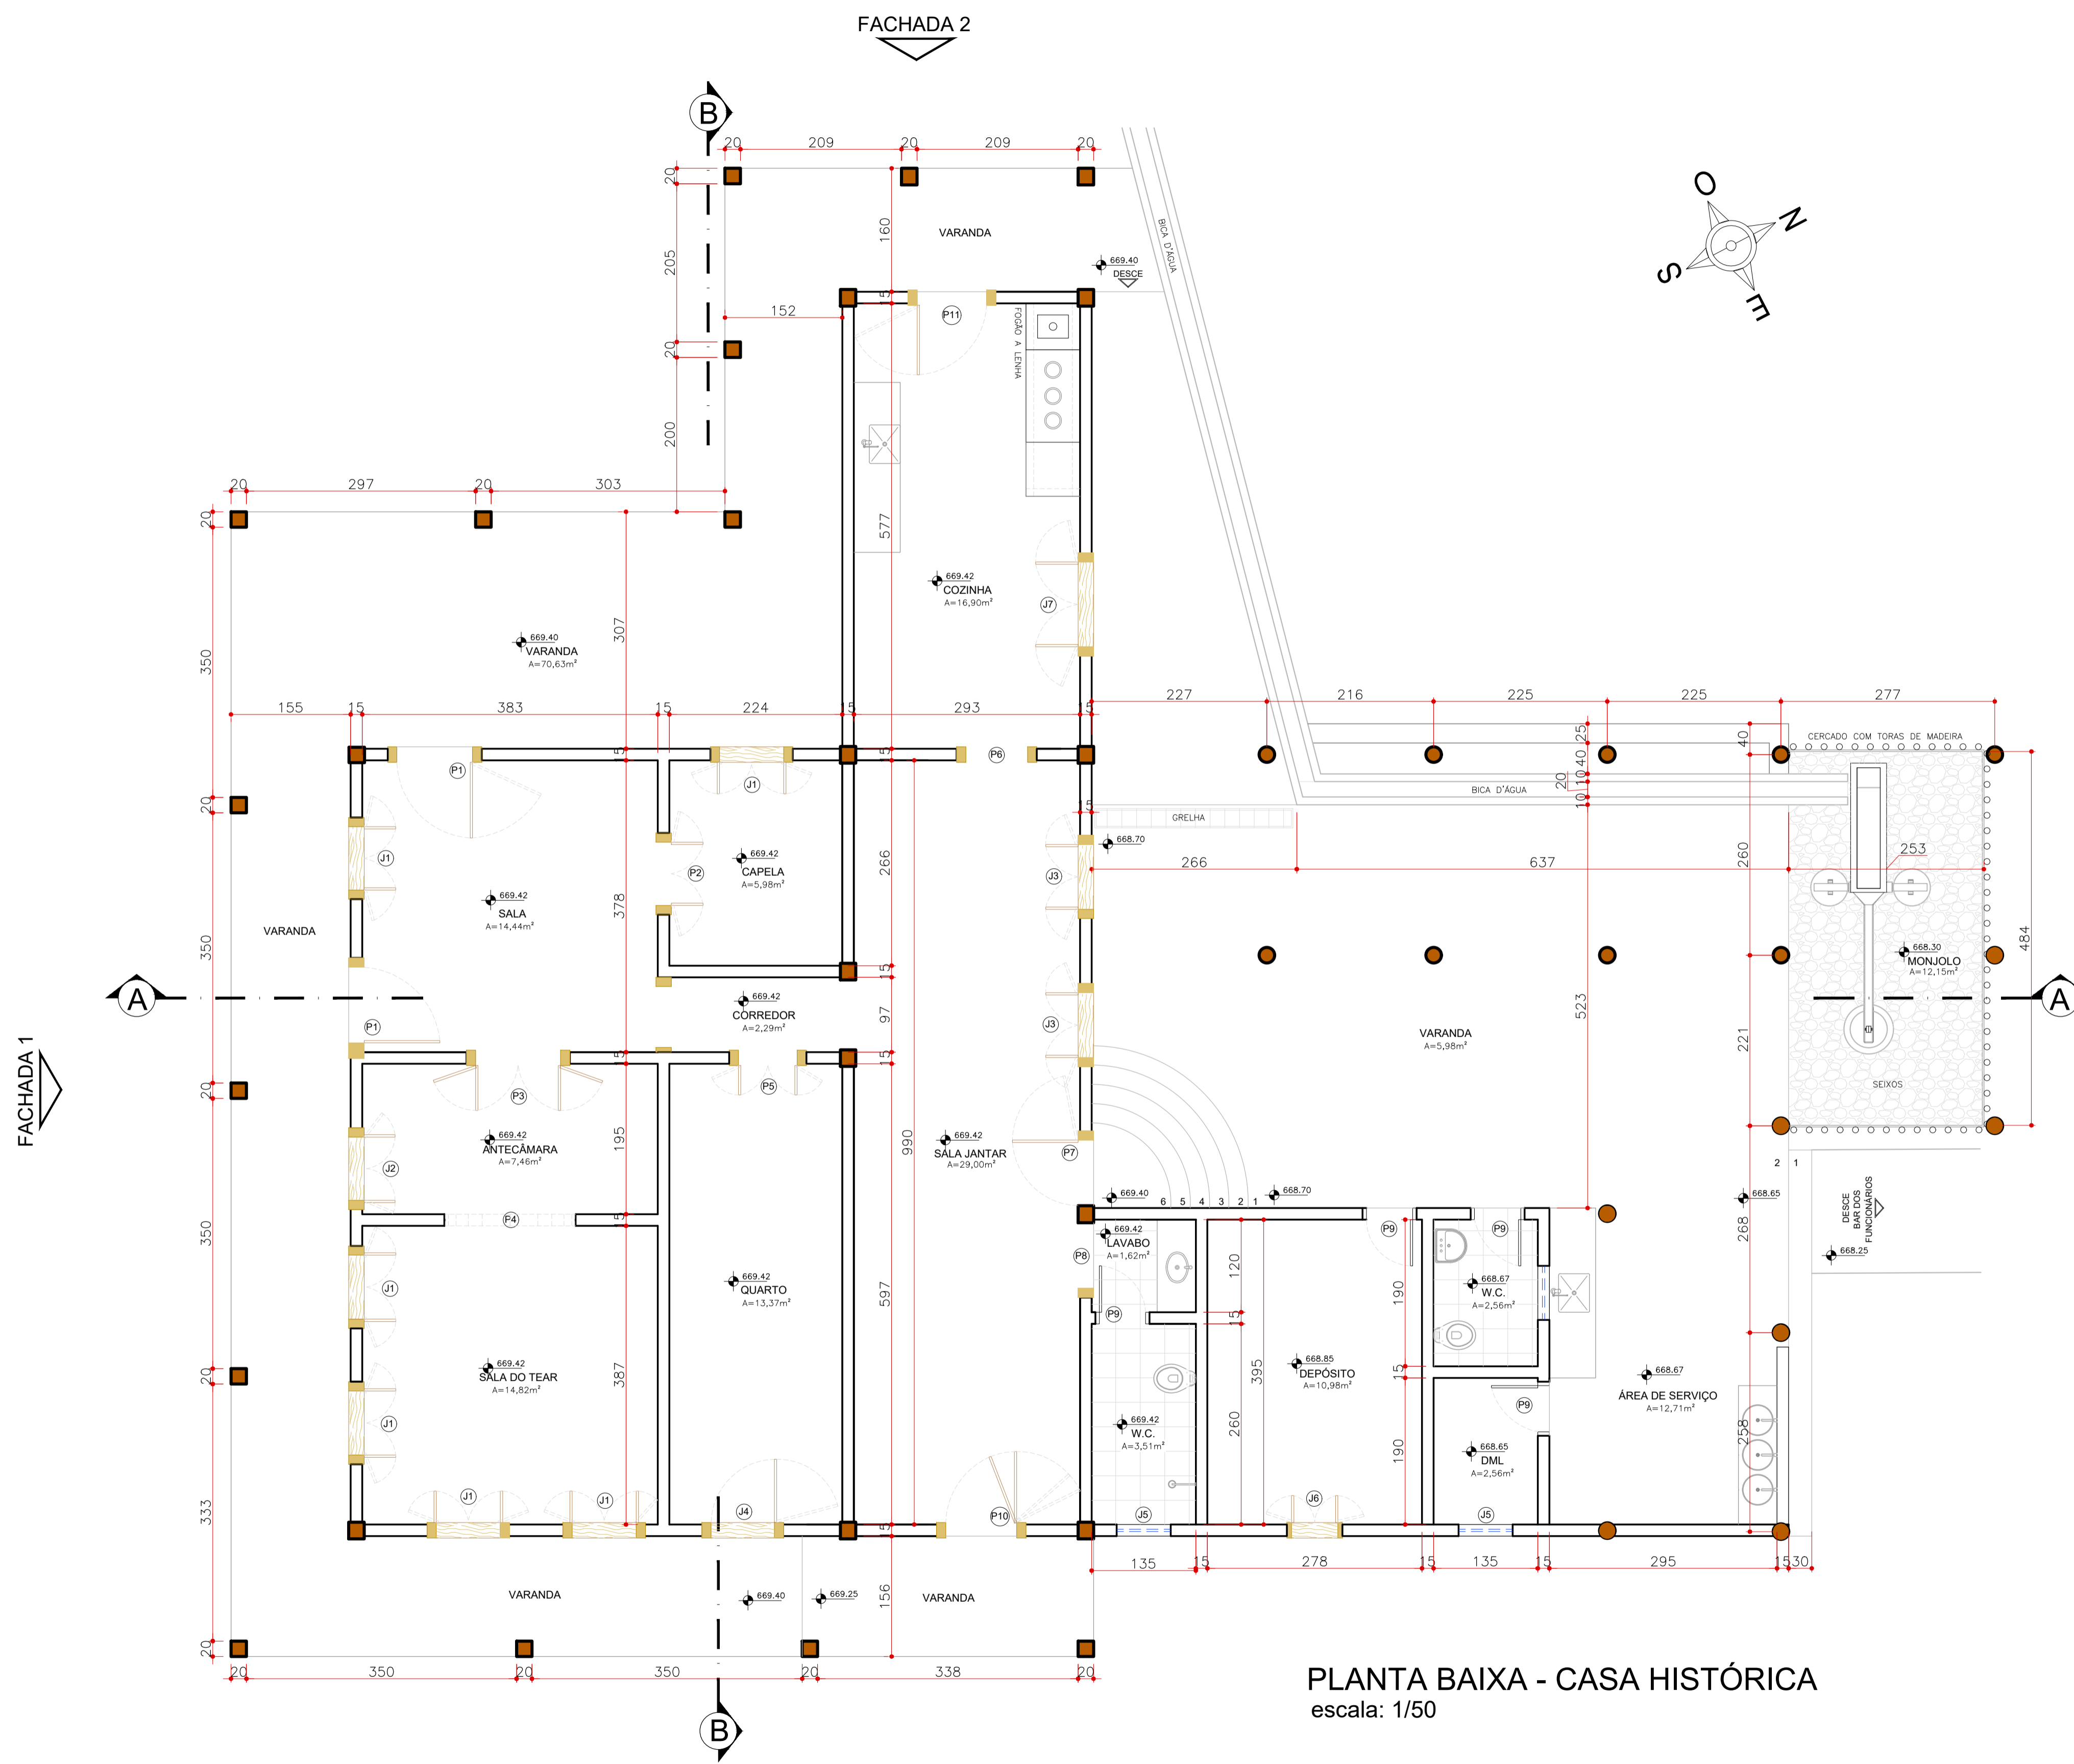

PLANTA BAIXA - CASA HISTÓRICA
escala: 1/50

QUADRO DE ABERTURAS (JANELAS)			
NOME	DIMENSÕES		TIPO
	LARGURA x ALTURA / PEITORAL	MATERIAL	
J1 *	0.82 x 1.73 / 0.93	TÁBUA DE MADEIRA	ABRIR (2FL)
J2 *	0.82 x 0.66 / 1.91	TÁBUA DE MADEIRA	ABRIR (2FL)
J3 *	0.83 x 1.30 / 0.80	TÁBUA DE MADEIRA	ABRIR (2FL)
J4 *	0.82 x 1.77 / 0.91	TÁBUA DE MADEIRA	ABRIR (1FL)
J5 *	0.70 x 0.55 / 1.78	FERRO E VIDRO	BASCULANTE
J6 *	0.80 x 1.26 / 1.00	TÁBUA DE MADEIRA	ABRIR (2FL)
J7 *	1.10 x 1.30 / 0.80	TÁBUA DE MADEIRA	ABRIR (2FL)

QUADRO DE ABERTURAS (PORTAS)			
NOME	DIMENSÕES		TIPO
	LARGURA x ALTURA	MATERIAL	
P1 *	0.98 x 2.66	TÁBUA DE MADEIRA	ABRIR (1FL)
P2 *	0.82 x 2.66	TÁBUA DE MADEIRA	ABRIR (2FL)
P3 *	1.10 x 2.66	TÁBUA DE MADEIRA	ABRIR (2FL)
P4 *	1.70 x 2.10	-	VAZIO
P5 *	0.76 x 2.66	TÁBUA DE MADEIRA	ABRIR (2FL)
P6 *	0.80 x 2.66	-	VAZIO
P7 *	0.85 x 2.00	TÁBUA DE MADEIRA	ABRIR (1FL)
P8 *	0.85 x 2.00	-	VAZIO
P9 *	0.70 x 2.10	MADEIRA FORMICADA	ABRIR (2FL)
P10 *	0.92 x 2.66	TÁBUA DE MADEIRA	ABRIR (1FL)
P11 *	0.90 x 2.10	TÁBUA DE MADEIRA	ABRIR (1FL)

* Esquadria em vigotas de madeira com: e= 12cm

QUADRO DE ÁREAS	
BAR DOS FUNCIONÁRIOS	93,29m²
CHOUPANANA	255,03m²
CASA HISTÓRICA	303,82m²
TOTAL	652,14m²

NOTA: ESTE PROJETO DEVE SER PLOTADO COLORIDO PARA MELHOR COMPREENSÃO

APROVAÇÃO:

ESTADO DE GOIÁS
CORPO DE BOMBEIROS MILITAR

PROCESSO N.º

- () Projeto original;
- () Recarimbamento. Protocolo de solicitação n.º
- () Substituição parcial. Protocolo de solicitação n.º
- () Substituição total. Protocolo de solicitação n.º
- () Por adequação de modificação existente.
Data Comprovada da Edificação:
- () Com Parecer Técnico: n.º

APROVADO
EM

ANALISTA - CARIMBO E ASSINATURA QBM DA APROVAÇÃO



LEVANTAMENTO ARQUITETÔNICO (CASA HISTÓRICA)

End.: Av. MINISTRO ELIAS BUFÁICAL, Nº.:600
BAIRRO DO TURISTA I
CALDAS NOVAS - GO

PROPRIETÁRIO: SERVIÇO SOCIAL DO COMÉRCIO - SESC - ADMINISTRAÇÃO REGIONAL NO ESTADO DE GOIÁS
CNPJ: 03.671.444 / 0008 - 13

AUTOR DO PROJETO: ENGº CIVIL E AMBIENTAL WILDER DE PAULA SATELES
CREA 12.001 D / GO

CLIENTE:	COORDENAÇÃO DE PROJETOS:			
ÁREA DO TERRENO	ÁREA TOTAL CONSTRUÍDA	Nº DE PAVIMENTOS	ESCALA INDICADA	DATA
253.343,54 m²	35.608,73 m²	01 (um)	1:50	MAIO/18
CONTEÚDO:			FOLHA	
PLANTA BAIXA - CASA HISTÓRICA QUADRO DE ÁREAS QUADRO DE ABERTURAS			45/62	
ARQUIVO: LEV_ARQ_CASA_HISTÓRICA_SESC_CALDAS_NOVAS				

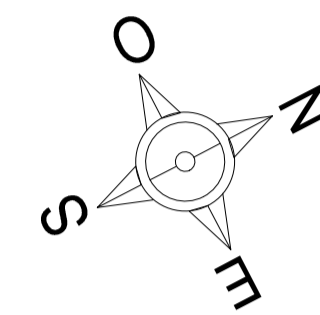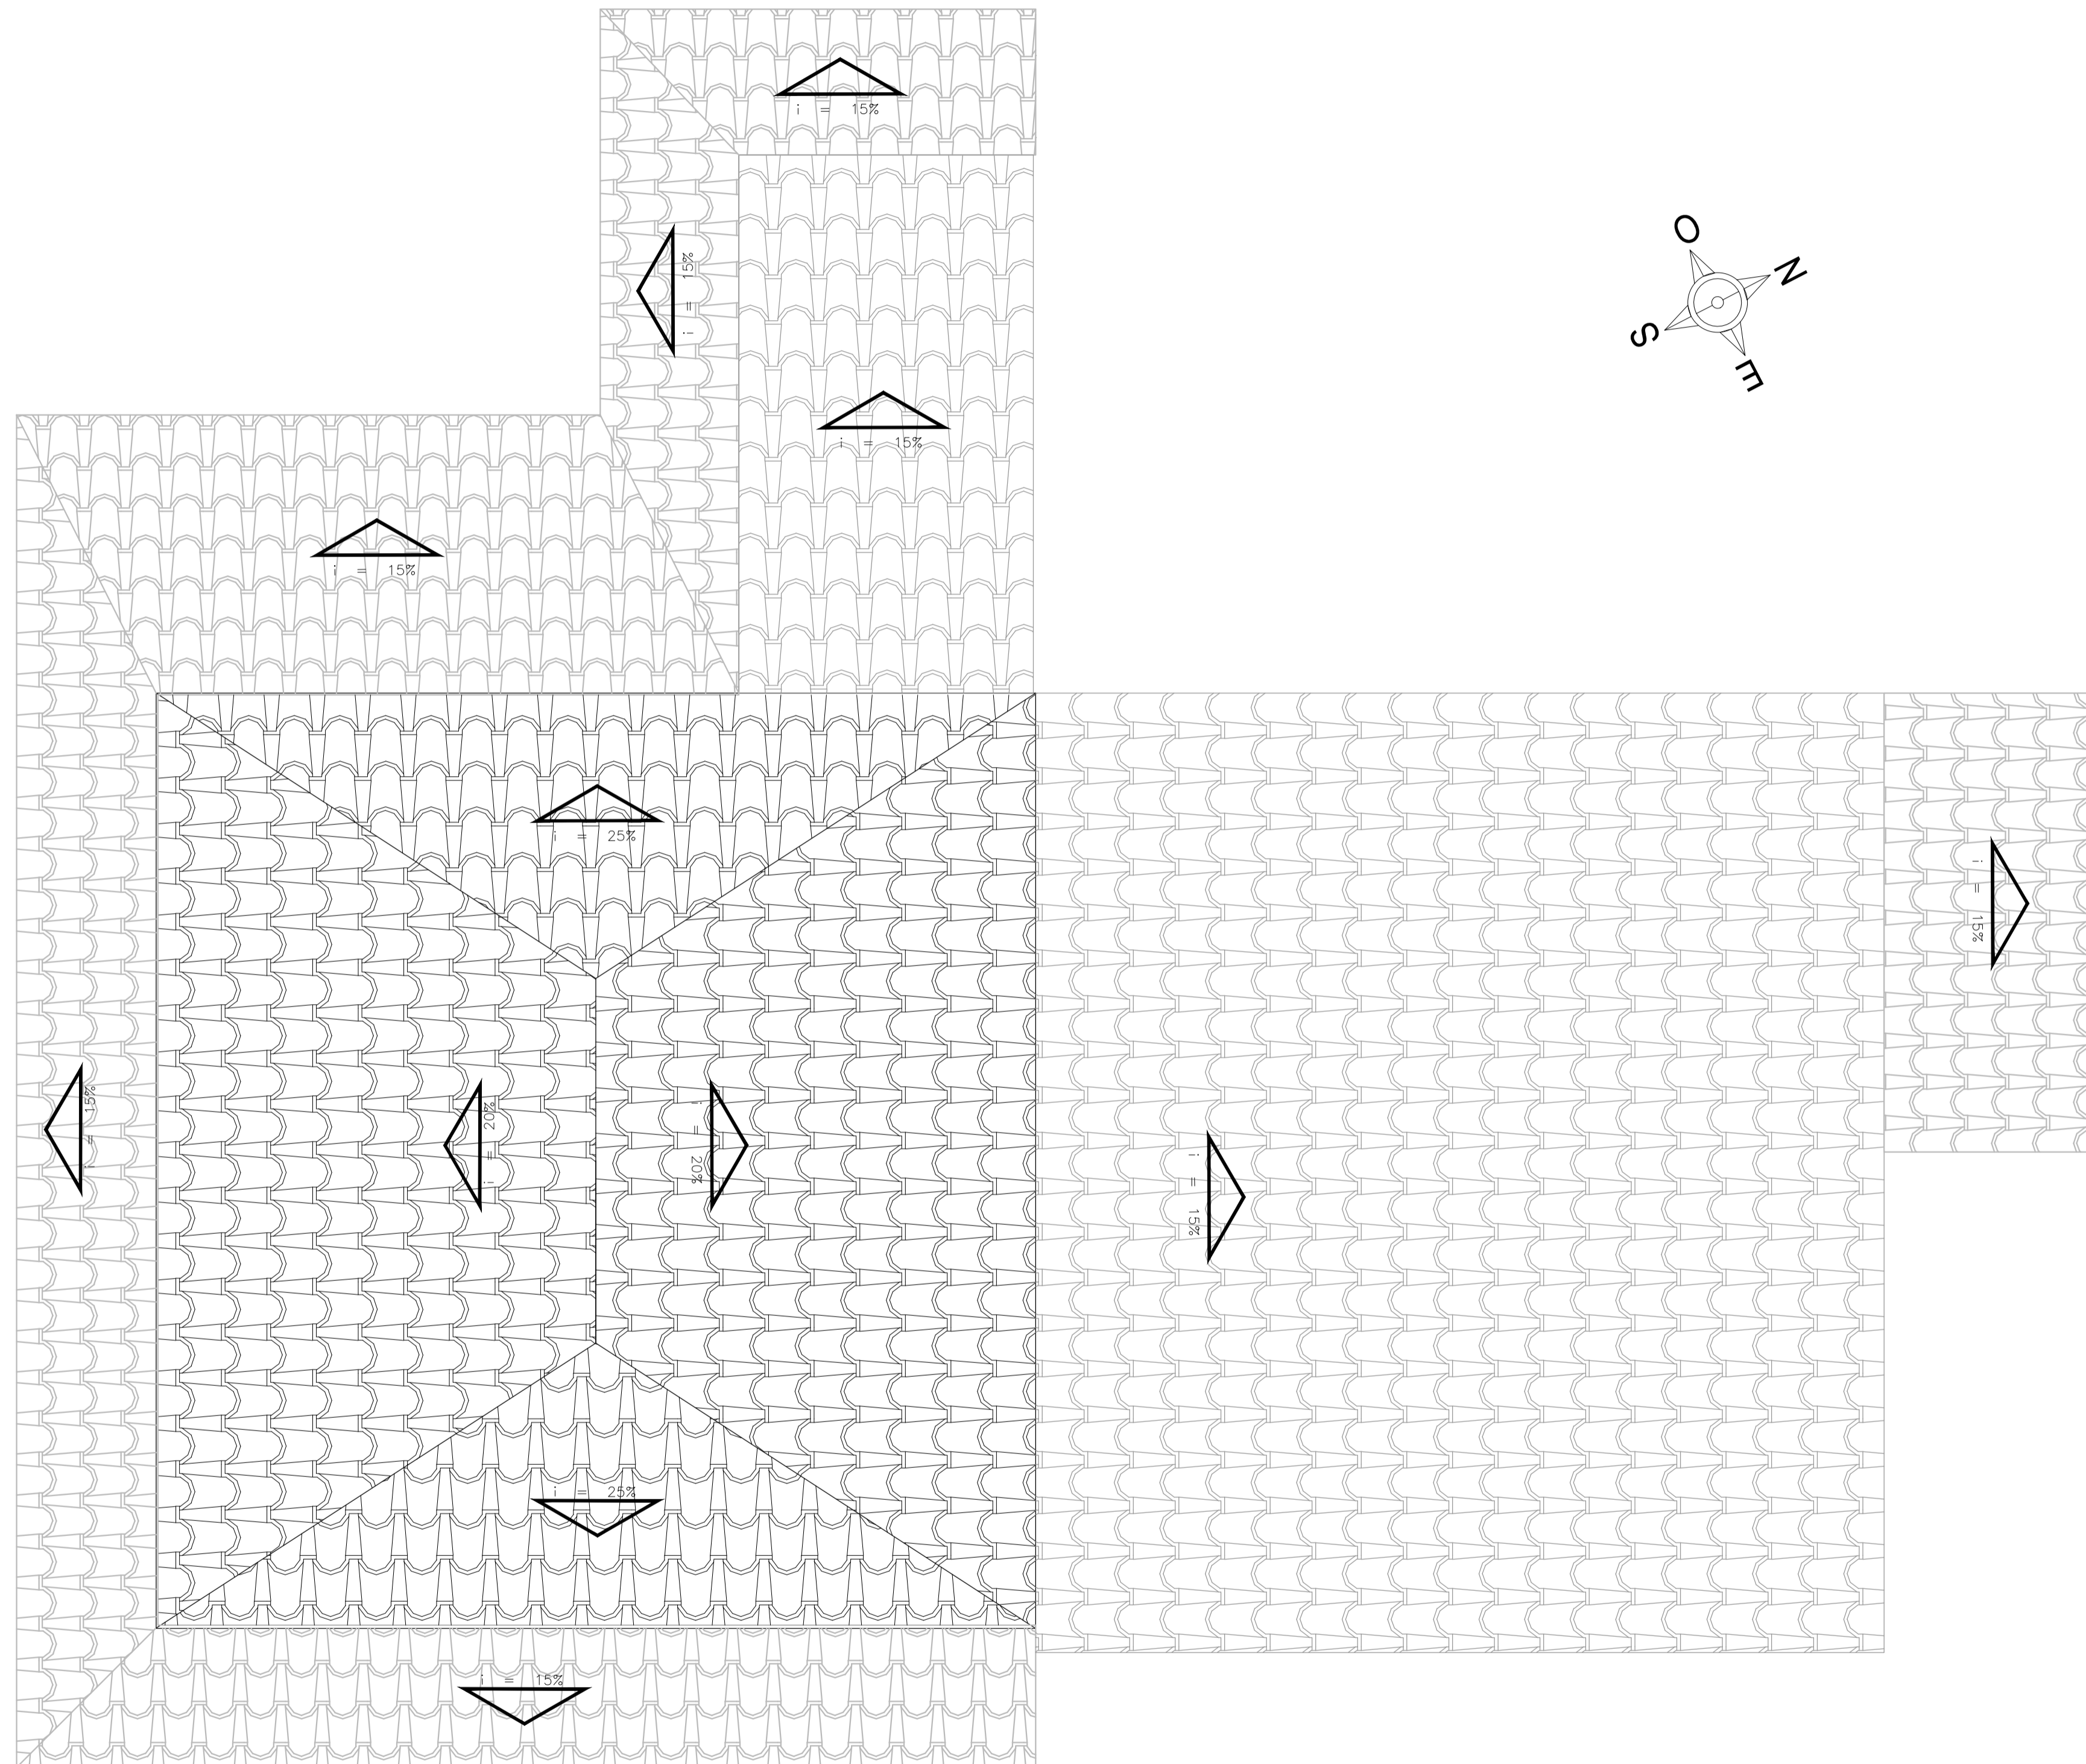

QUADRO DE ABERTURAS (JANELAS)			
NOME	DIMENSÕES		TIPO
	LARGURA x ALTURA / PEITORIL	MATERIAL	
J1 *	0,82 x 1,73 / 0,93	TÁBUA DE MADEIRA	ABRIR (2FL)
J2 *	0,82 x 0,66 / 1,91	TÁBUA DE MADEIRA	ABRIR (2FL)
J3 *	0,83 x 1,30 / 0,80	TÁBUA DE MADEIRA	ABRIR (2FL)
J4 *	0,82 x 1,77 / 0,91	TÁBUA DE MADEIRA	ABRIR (1FL)
J5	0,70 x 0,55 / 1,78	FERRO E VIDRO	BASCULANTE
J6 *	0,60 x 1,26 / 1,00	TÁBUA DE MADEIRA	ABRIR (2FL)
J7 *	1,10 x 1,30 / 0,80	TÁBUA DE MADEIRA	ABRIR (2FL)

QUADRO DE ABERTURAS (PORTAS)			
NOME	DIMENSÕES		TIPO
	LARGURA x ALTURA	MATERIAL	
P1 *	0,98 x 2,66	TÁBUA DE MADEIRA	ABRIR (1FL)
P2 *	0,82 x 2,66	TÁBUA DE MADEIRA	ABRIR (2FL)
P3 *	1,10 x 2,66	TÁBUA DE MADEIRA	ABRIR (2FL)
P4	1,70 x 2,10	-	VAZIO
P5 *	0,78 x 2,66	TÁBUA DE MADEIRA	ABRIR (2FL)
P6 *	0,80 x 2,66	-	VAZIO
P7 *	0,85 x 2,00	TÁBUA DE MADEIRA	ABRIR (1FL)
P8 *	0,85 x 2,00	-	VAZIO
P9	0,70 x 2,10	MADEIRA FORMICADA	ABRIR (2FL)
P10 *	0,92 x 2,66	TÁBUA DE MADEIRA	ABRIR (1FL) PORTA-JANELA
P11 *	0,90 x 2,10	TÁBUA DE MADEIRA	ABRIR (1FL)

* Esquadria em vigotas de madeira com $\varnothing = 12\text{cm}$

QUADRO DE ÁREAS	
BAR DOS FUNCIONARIOS	93,29m ²
CHOUPANANA	255,03m ²
CASA HISTÓRICA	303,82m ²
TOTAL	652,14m ²

NOTA: ESTE PROJETO DEVE SER PLOTADO COLORIDO PARA MELHOR COMPREENSÃO

APROVAÇÃO :

ESTADO DE GOIÁS
CORPO DE BOMBEIROS MILITAR
PROCESSO N.º.....

- () Projeto original;
- () Recarimbamento. Protocolo de solicitação n.º.....
- () Substituição parcial. Protocolo de solicitação n.º.....
- () Substituição total. Protocolo de solicitação n.º.....
- () Por adequação de modificação existente.
Data Comprovação da Edificação:/...../.....
- () Com Parecer Técnico: n.º.....

APROVADO
EM

ANALISTA - CARIMBO E ASSINATURA CBM DA APROVAÇÃO.....

LEVANTAMENTO ARQUITETÔNICO (CASA HISTÓRICA)

End.: Av. MINISTRO ELIAS BUFIÇAL, N.º.:600
BAIRRO DO TURISTA I
CALDAS NOVAS - GO


PROPRIETÁRIO: SERVIÇO SOCIAL DO COMÉRCIO - SESC - ADMINISTRAÇÃO
REGIONAL NO ESTADO DE GOIÁS
CNPJ: 03.671.444 / 0008 - 13

AUTOR DO PROJETO: ENG.º CIVIL E AMBIENTAL WILDER DE PAULA SATELES
CREA 12.001 D / GO


CLIENTE:		COORDENAÇÃO DE PROJETOS:	
ÁREA DO TERRENO	ÁREA TOTAL CONSTRUÍDA	N.º DE PAVIMENTOS	DATA
253.343,54 m ²	35.608,73 m ²	01 (um)	MAIO/18
CONTEÚDO: PLANTA DE COBERTURA - CASA HISTÓRICA			FOLHA
			46/62
ARQUIVO: LEV_ARQ_CASA_HISTÓRICA_SESC_CALDAS_NOVAS			

PLANTA DE COBERTURA - CASA HISTÓRICA
escala: 1/50


PROFUNDIDADE	ESPES.
01	07
02	07
03	07
04	07
05	07
06	07
07	07
08	07
09	07
20	20
22	22
94	94
160	160
249	249
250	250
251	251
252	252
253	253
254	07

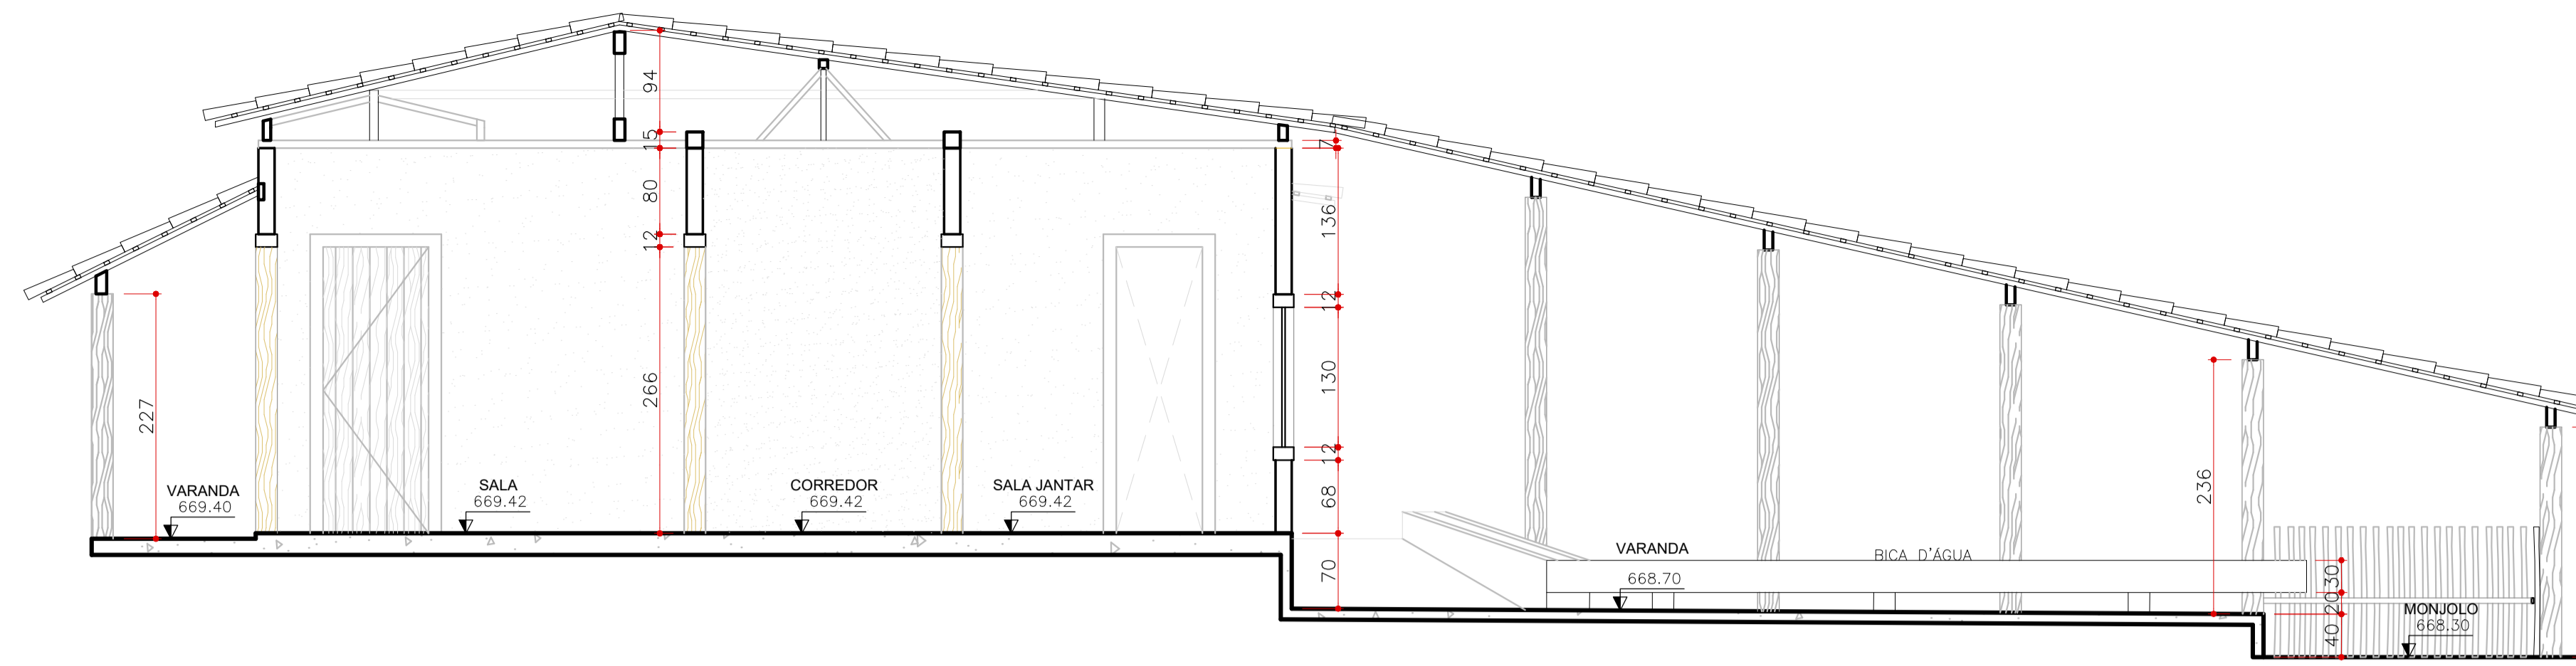


CORTE - AA
escala: 1/50

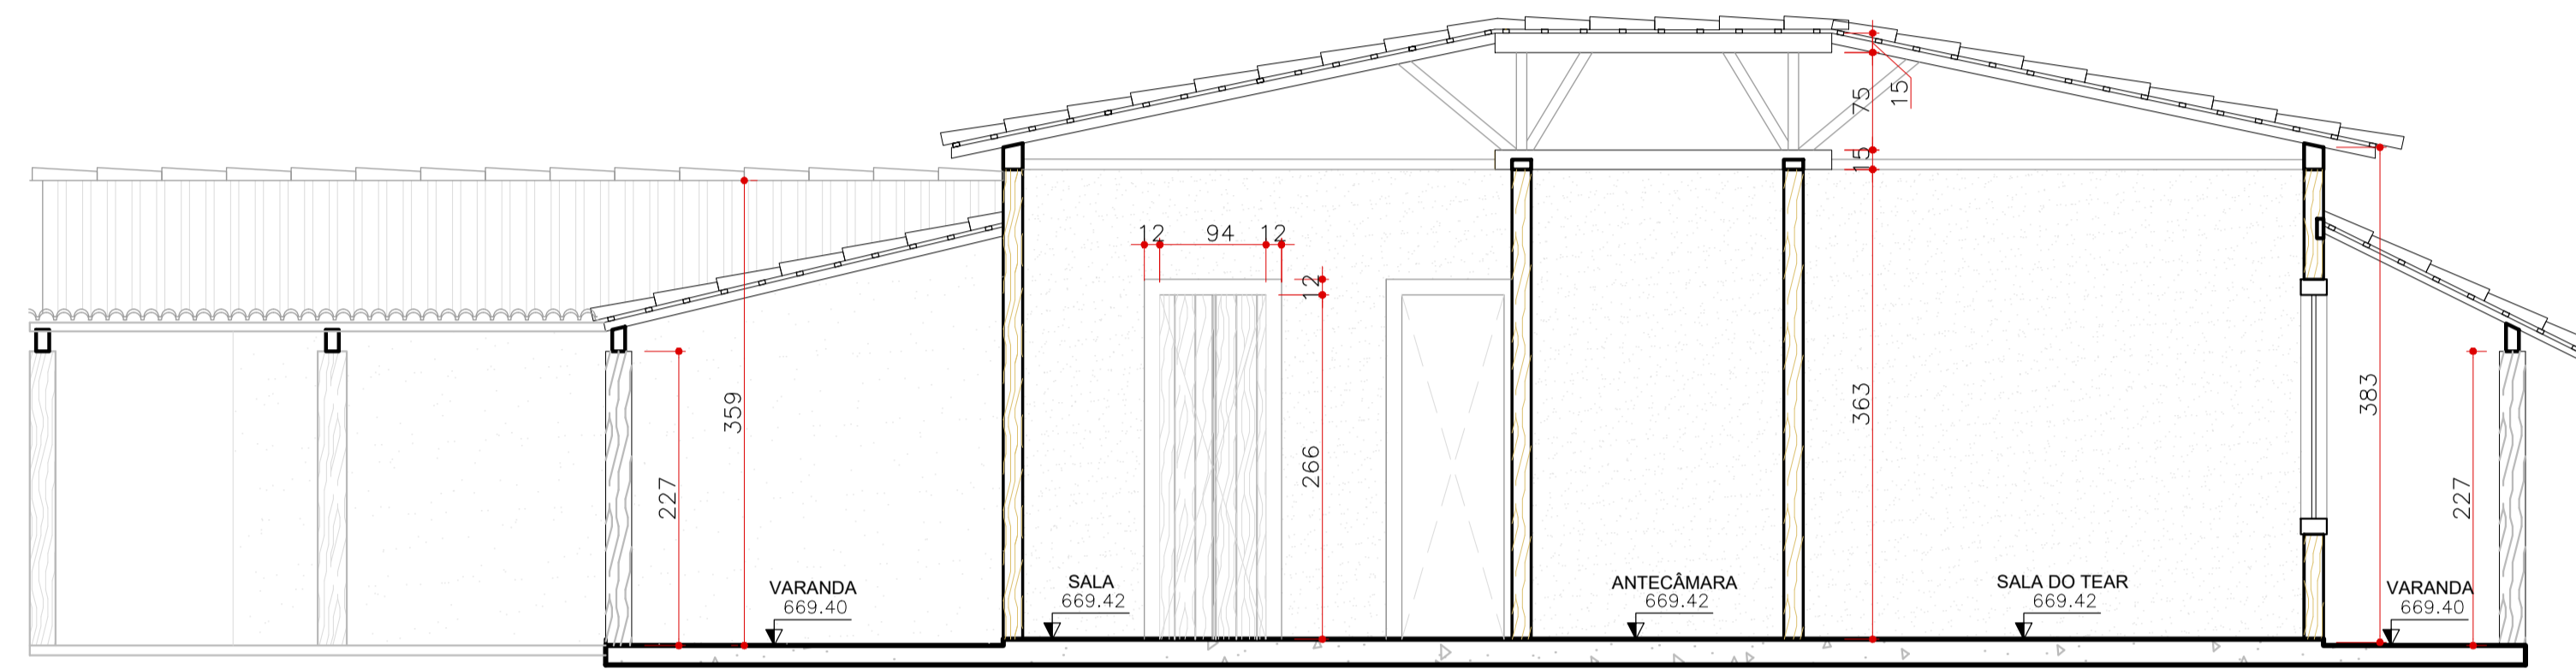

CORTE - BB
escala: 1/50

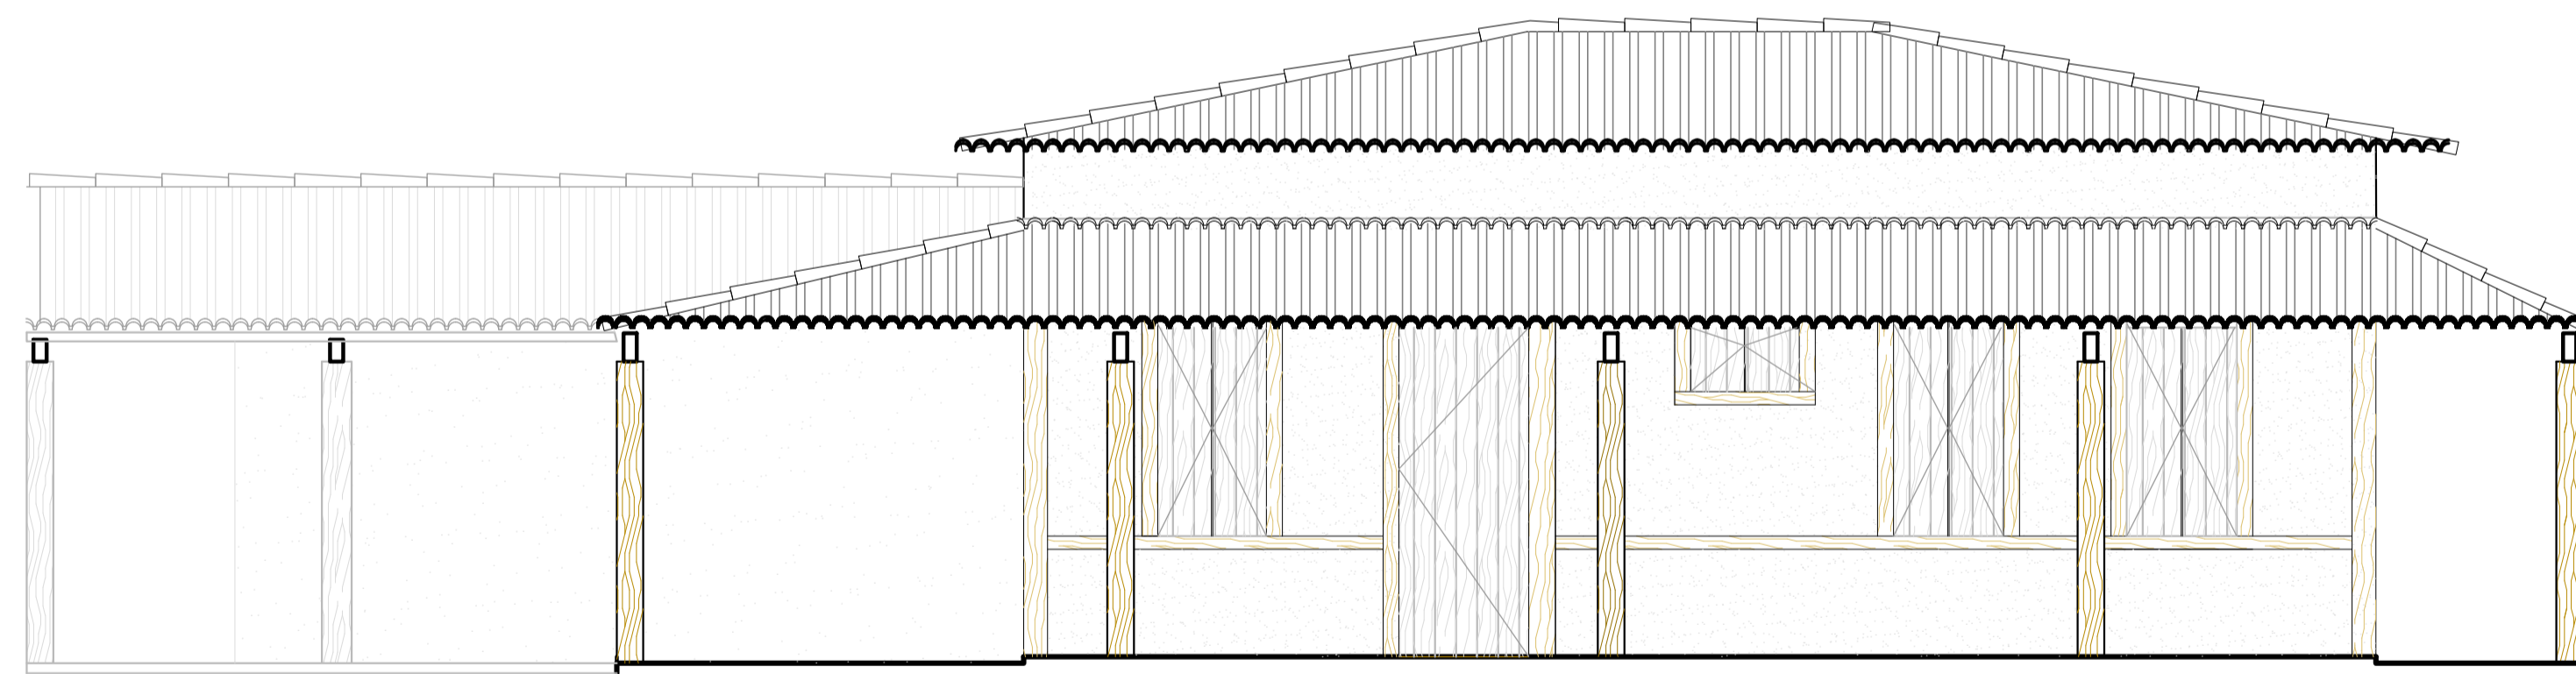

FACHADA 01
escala: 1/50

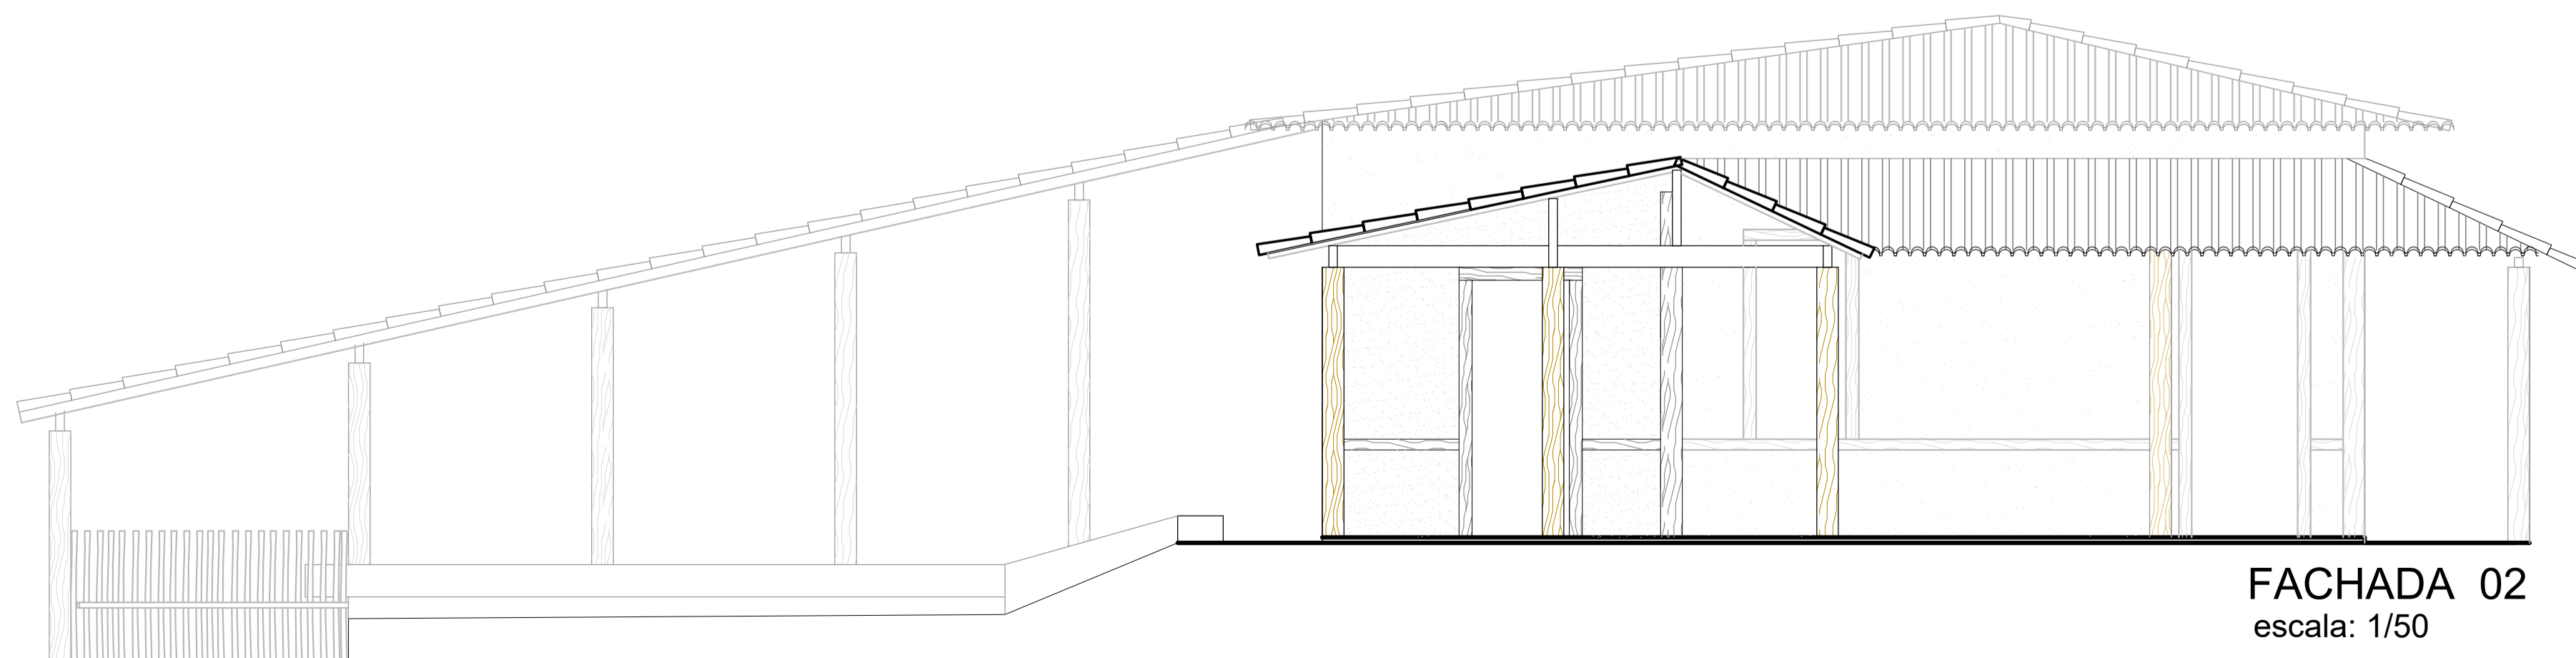

FACHADA 02
escala: 1/50

NOTA: ESTE PROJETO DEVE SER PLOTADO COLORIDO PARA MELHOR COMPREENSÃO

APROVAÇÃO:



LEVANTAMENTO ARQUITETÔNICO (CASA HISTÓRICA)


End.: Av. MINISTRO ELIAS BUFIÇAL, N.º.:600
BAIRRO DO TURISTA I
CALDAS NOVAS - GO

PROPRIETÁRIO: SERVIÇO SOCIAL DO COMÉRCIO - SESC - ADMINISTRAÇÃO
REGIONAL NO ESTADO DE GOIÁS
CNPJ: 03.671.444 / 0008 - 13


AUTOR DO PROJETO: ENG.º CIVIL E AMBIENTAL WILDER DE PAULA SATELES
CREA 12.001 D / GO

CLIENTE:		COORDENAÇÃO DE PROJETOS:			
ÁREA DO TERRENO	ÁREA TOTAL CONSTRUÍDA	Nº DE PAVIMENTOS	ESCALA INDICADA	DATA	
253.343,54 m²	35.608,73 m²	01 (um)		MAIO/18	
CONTEÚDO:			FOLHA		
CORTE AA CORTE BB FACHADA 01 FACHADA 02			47/62		
ARQUIVO:					
LEV_ARQ_CASA_HISTÓRICA_SESC_CALDAS_NOVAS					

PRÉRIAS	2001	DES. PLANO	1000+100
COR	PENA	ESPESS.	
01	07	0.10	
02	07	0.30	
03	07	0.40	
04	07	0.60	
05	07	0.80	
06	07	1.20	
07	07	0.05	
08	07	0.15	
09	07	0.15	
20	20	0.10	
22	22	0.15	
94	94	0.10	
160	160	0.15	
249	249	0.15	
250	250	0.15	
251	251	0.15	
252	252	0.15	
253	253	0.15	
254	07	0.15	

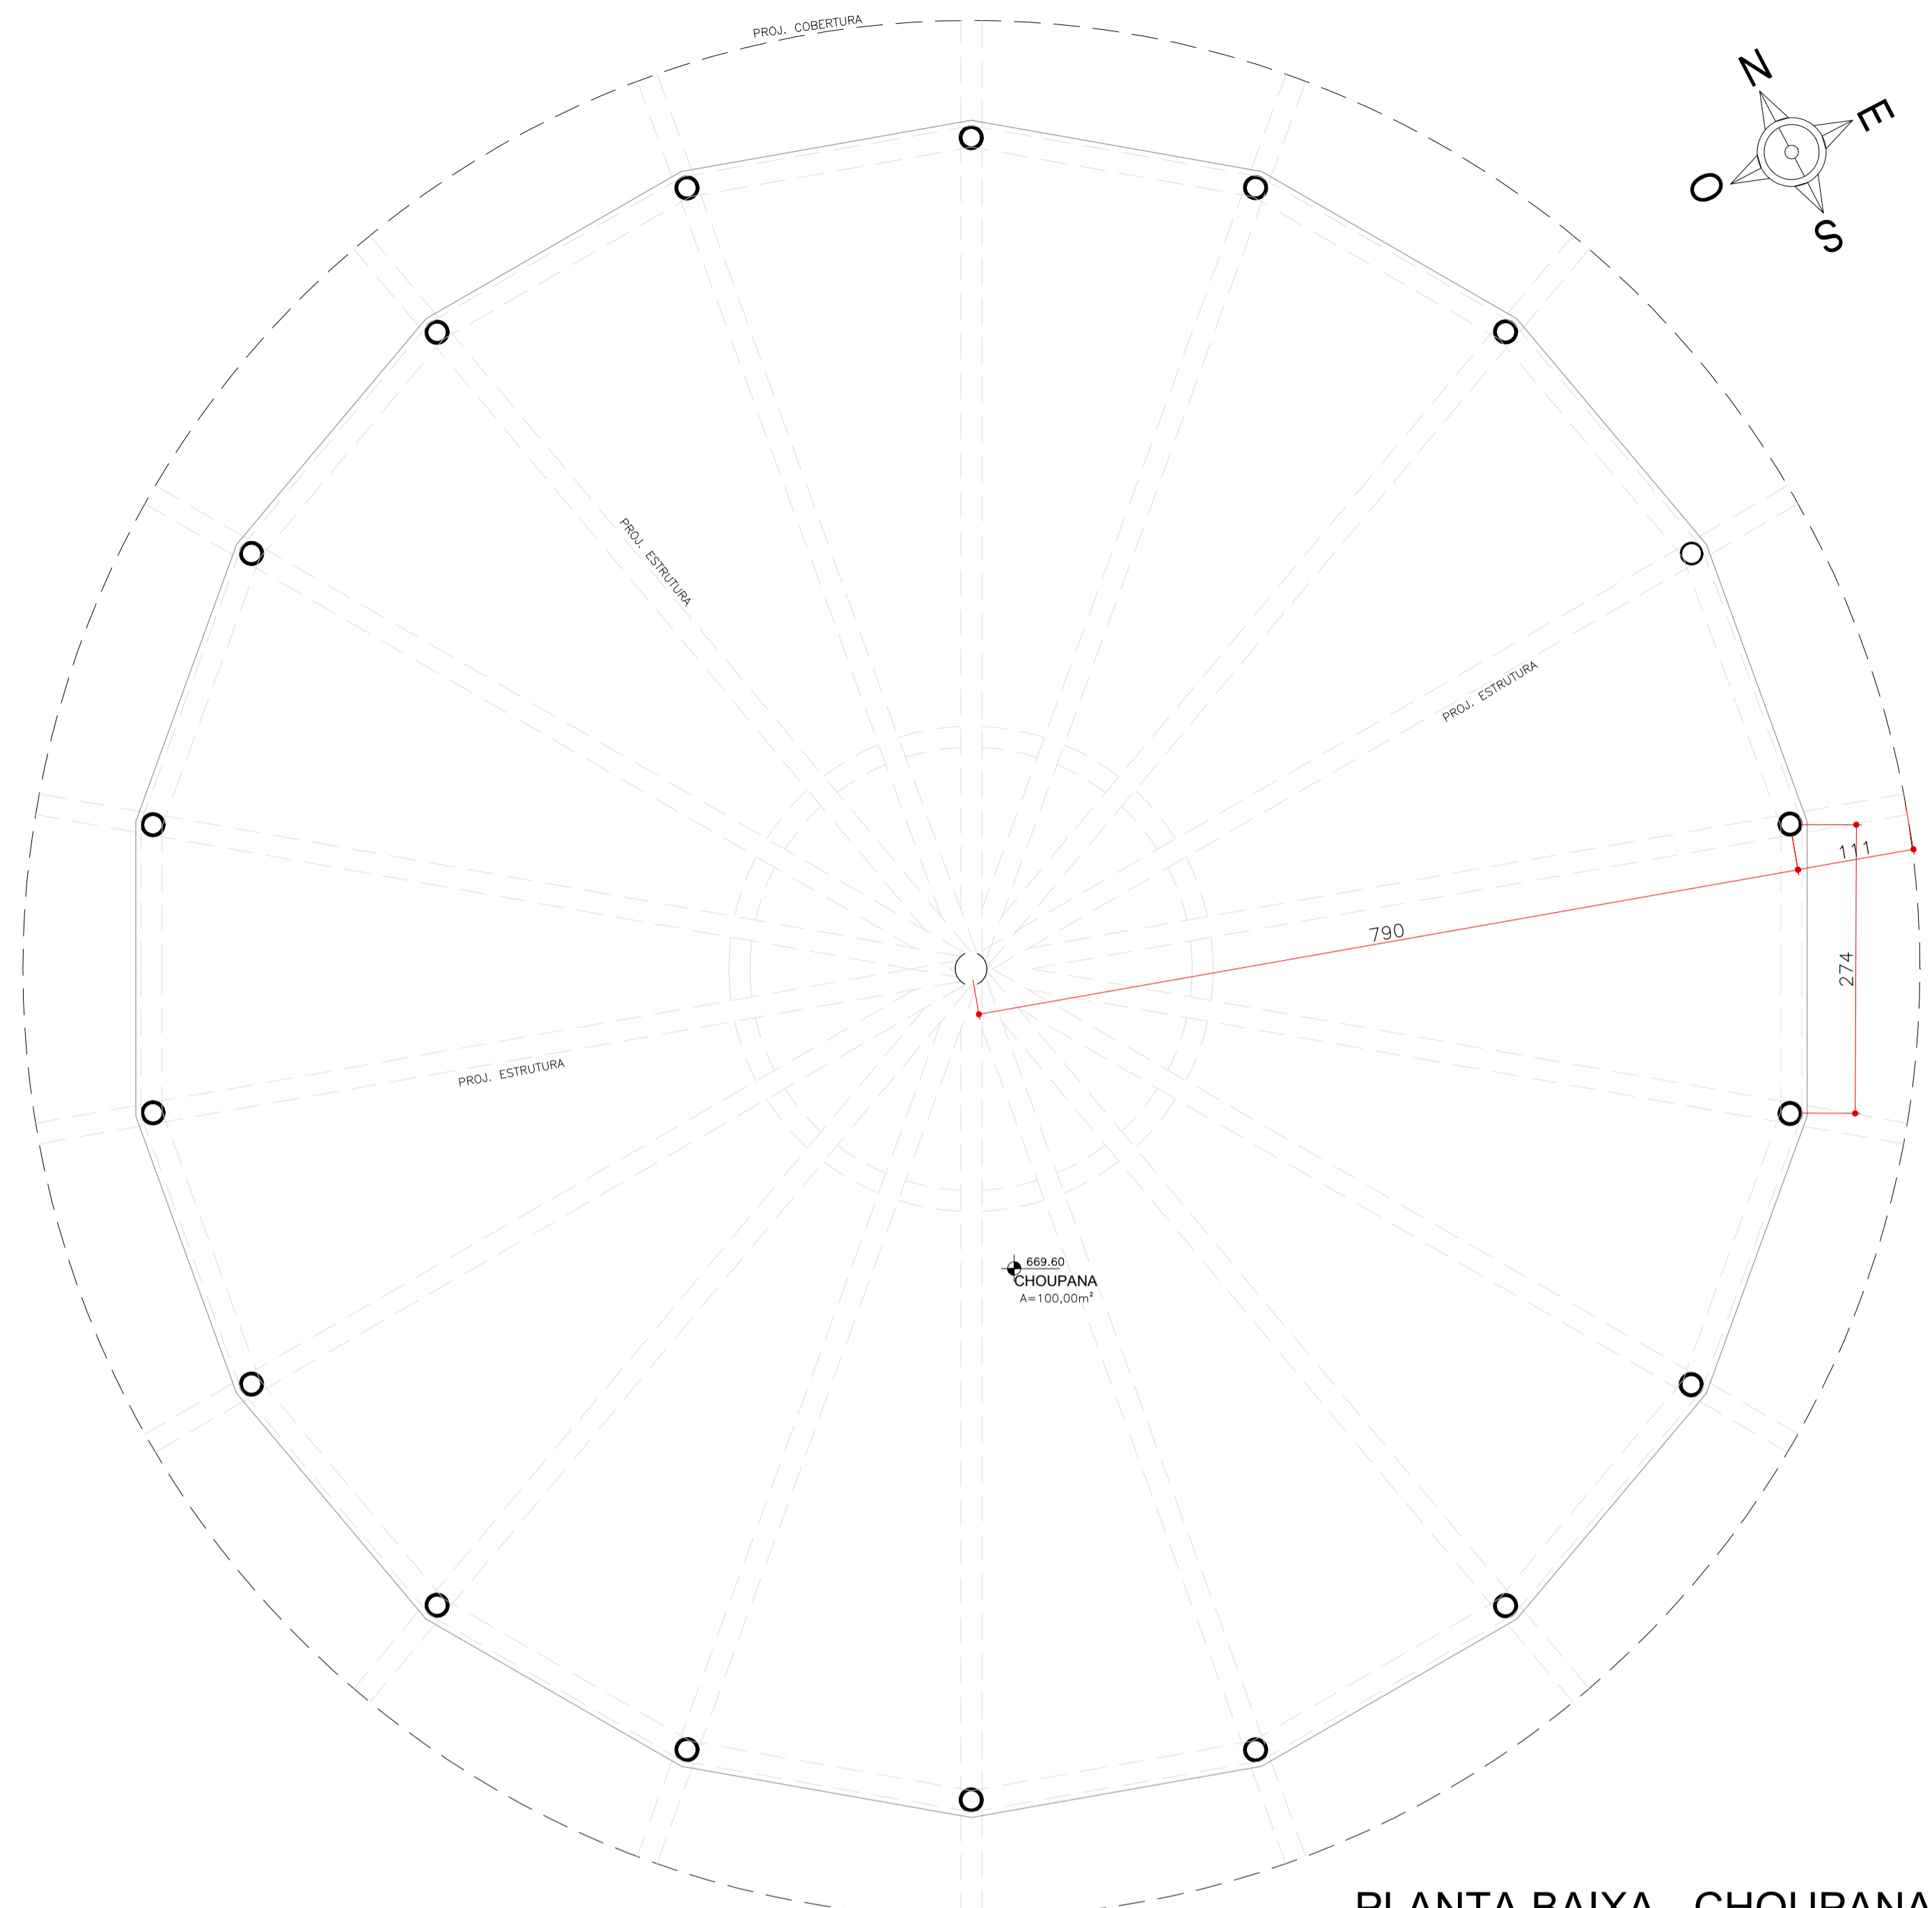


PLANTA BAIXA - CHOUPANA
escala: 1/50

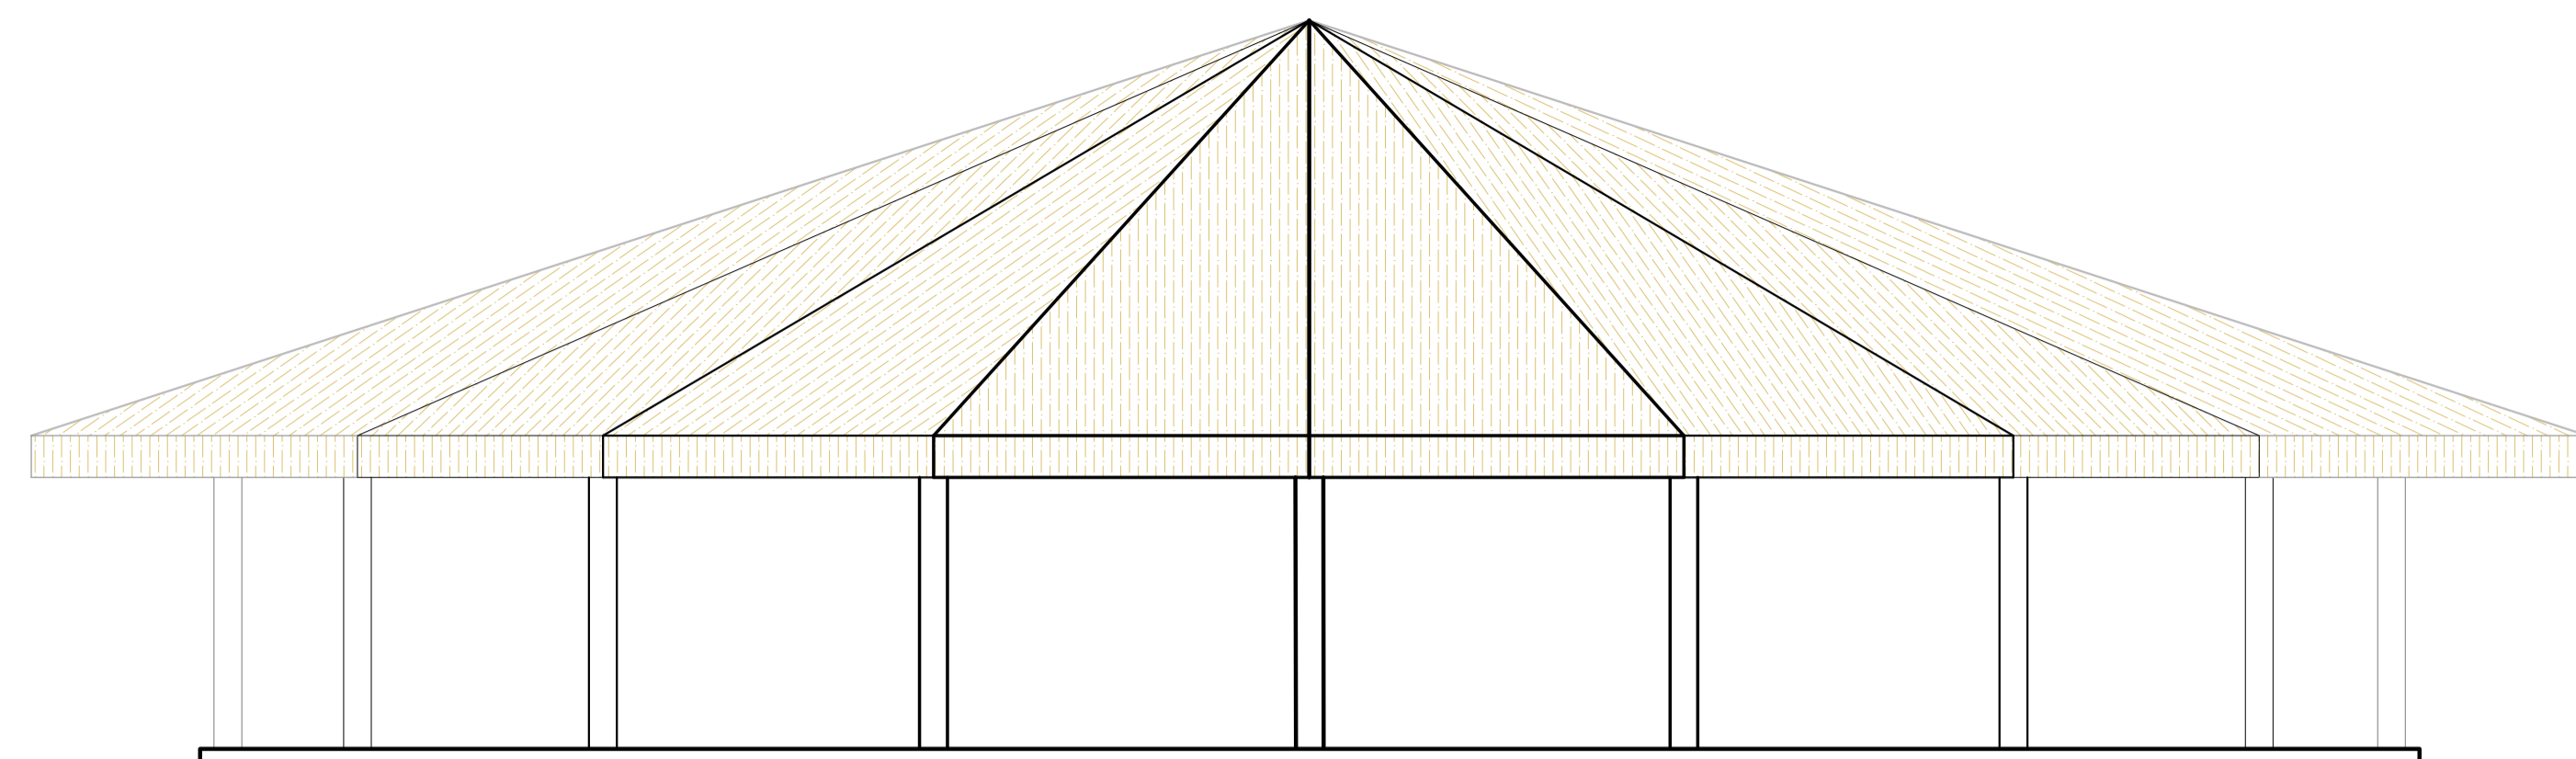


FACHADA 01
escala: 1/50

QUADRO DE ÁREAS	
BAR DOS FUNCIONÁRIOS	93,29m²
CHOUPANA	255,03m²
CASA HISTÓRICA	303,82m²
TOTAL	652,14m²

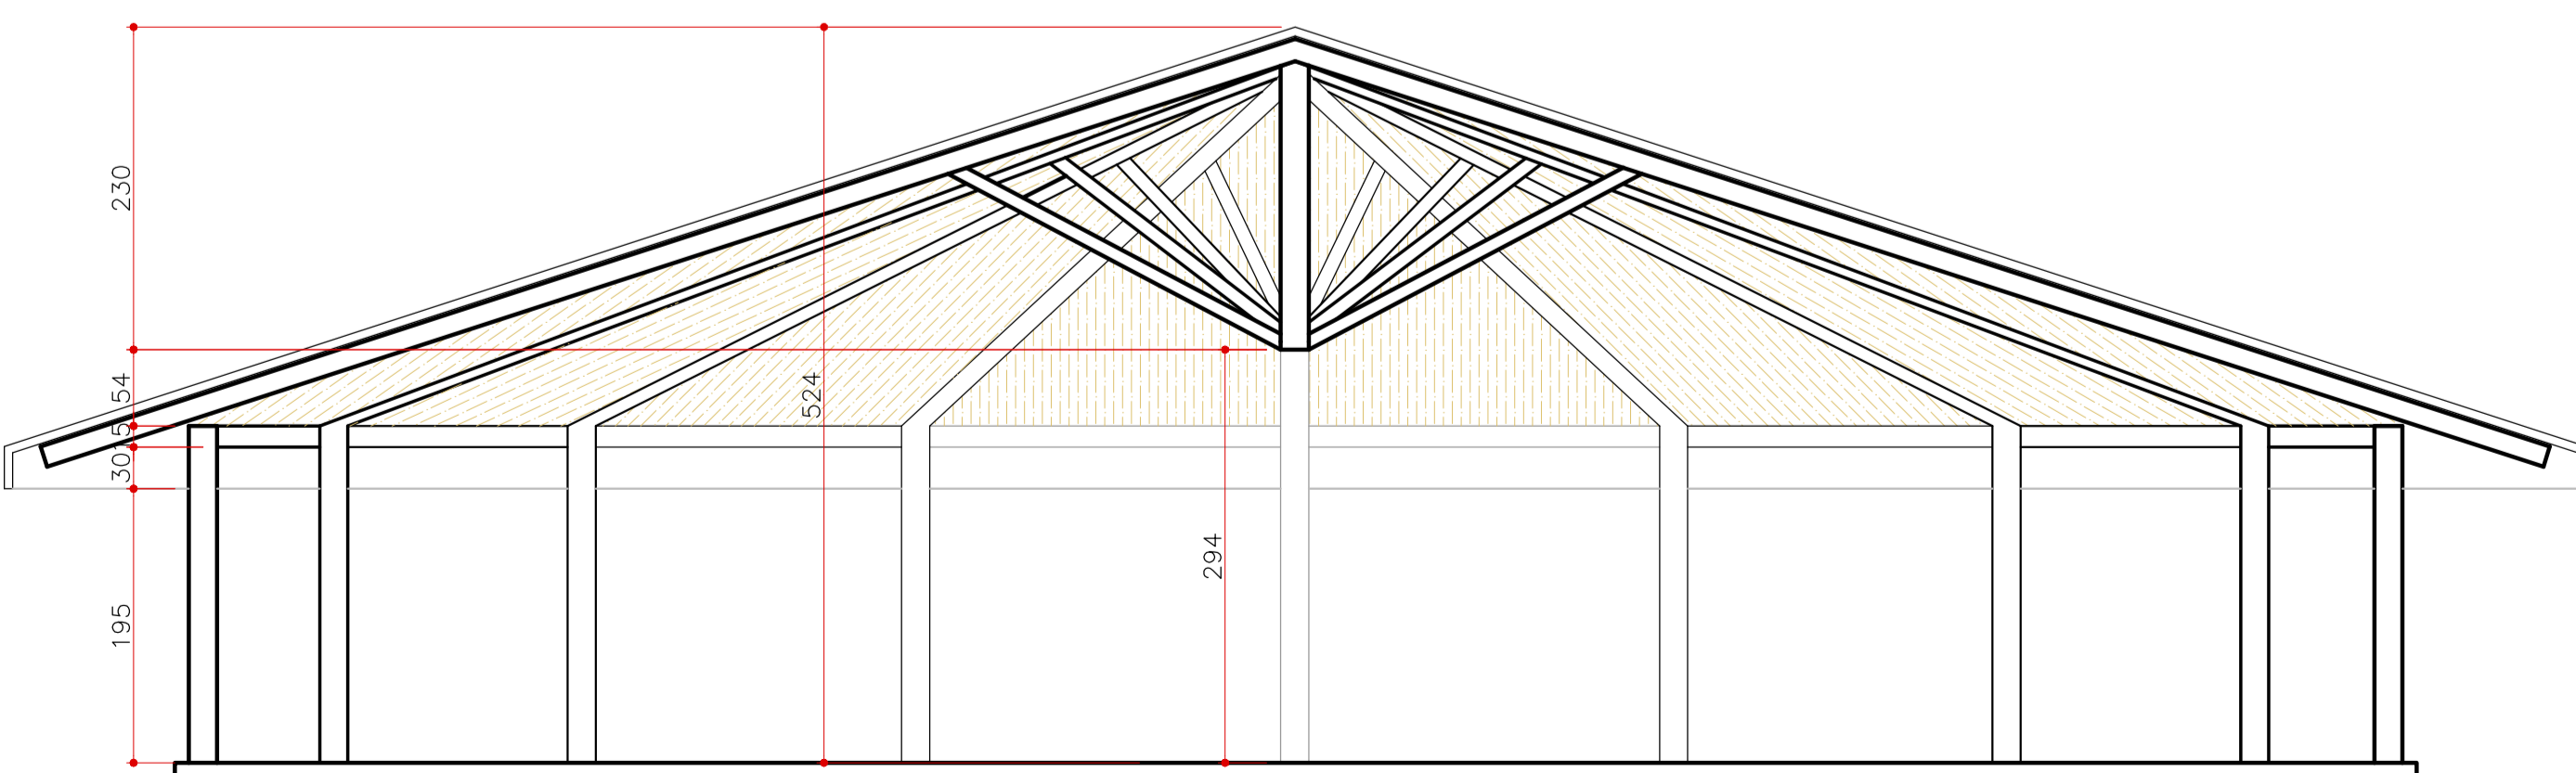

CORTE - AA
escala: 1/50

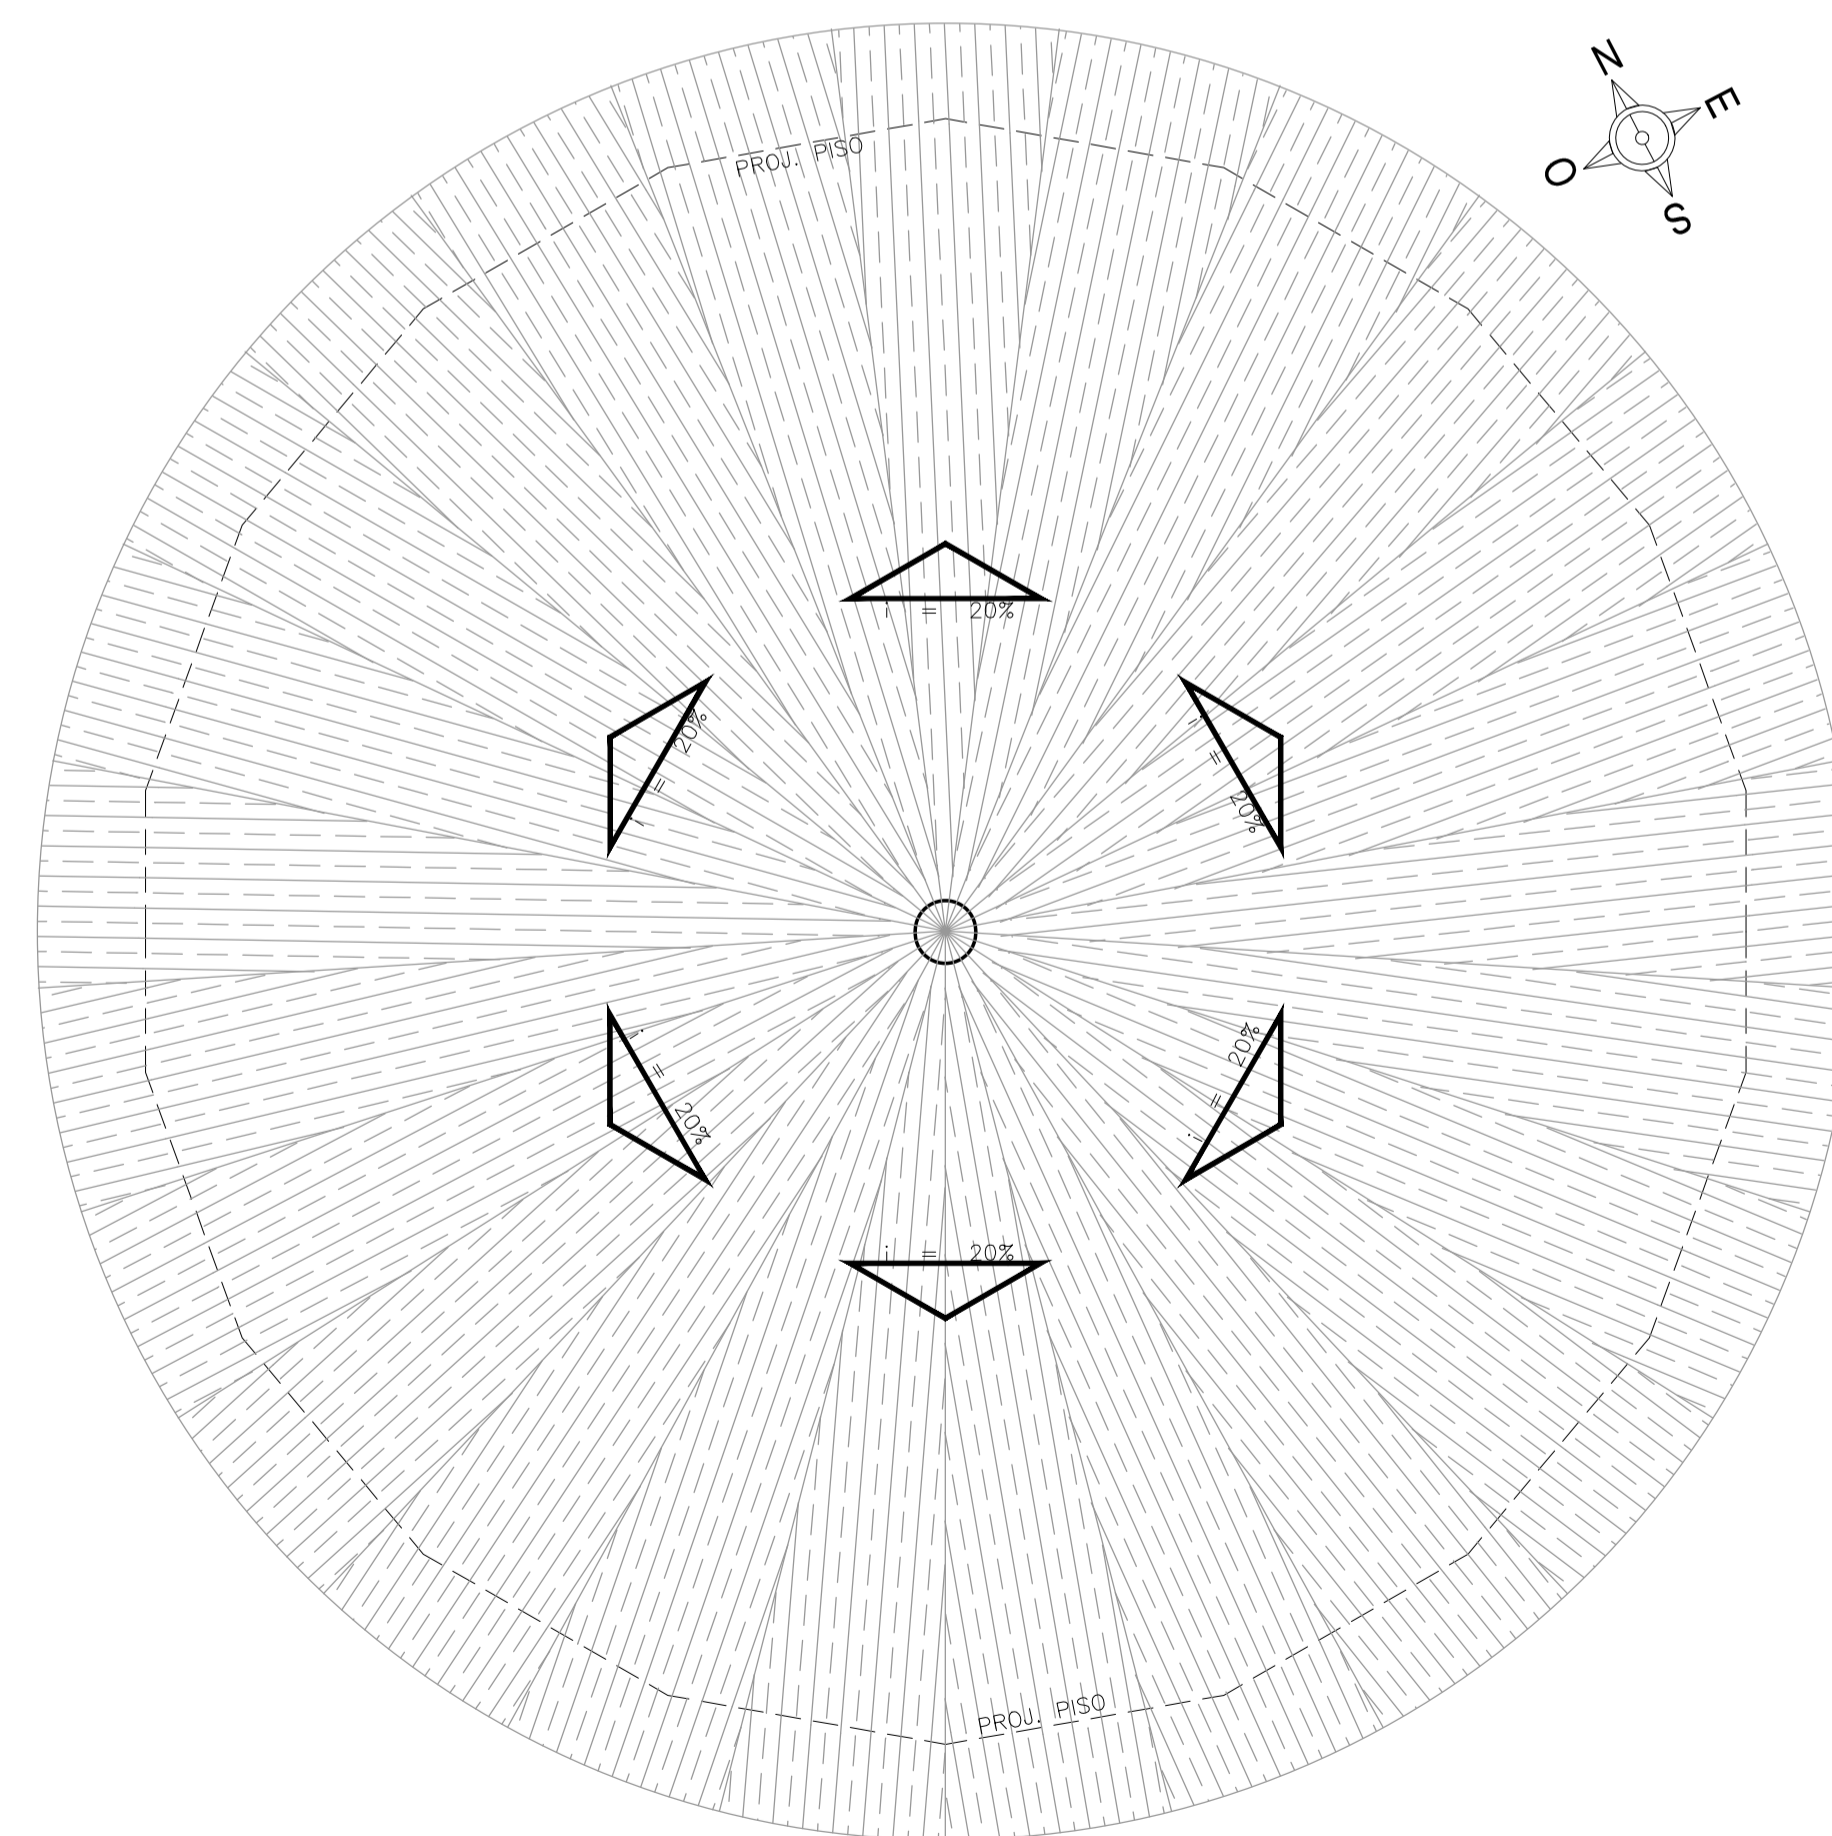

PLANTA DE COBERTURA - CHOUPANA
escala: 1/75

NOTA: ESTE PROJETO DEVE SER PLOTADO COLORIDO PARA MELHOR COMPREENSÃO

APROVAÇÃO :

ESTADO DE GOIÁS
CORPO DE BOMBEIROS MILITAR
PROCESSO N.º

- () Projeto original;
- () Recarimbamento, Protocolo de solicitação n.º
- () Substituição parcial, Protocolo de solicitação n.º
- () Substituição total, Protocolo de solicitação n.º
- () Por adequação de verificação existente;
Data Comprovada da Edificação:
- () Com Parecer Técnico: n.º

APROVADO
EM

ANALISTA - CARIMBO E ASSINATURA OBM DA APROVAÇÃO

LEVANTAMENTO
ARQUITETÔNICO
(CASA HISTÓRICA)





End.: Av. MINISTRO ELIAS BUFÁICAL, N.º.:600
BAIRRO DO TURISTA I
CALDAS NOVAS - GO

PROPRIETÁRIO: SERVIÇO SOCIAL DO COMÉRCIO - SESC - ADMINISTRAÇÃO
REGIONAL NO ESTADO DE GOIÁS
CNPJ: 03.671.444 / 0008 - 13

AUTOR DO PROJETO: ENG.º CIVIL E AMBIENTAL WILDER DE PAULA SATELES
CREA 12.001 D / GO

CLIENTE:		COORDENAÇÃO DE PROJETOS:	
ÁREA DO TERRENO	ÁREA TOTAL CONSTRUÍDA	Nº DE PAVIMENTOS	ESCALA INDICADA
253.343,54 m²	35.608,73 m²	01 (um)	MAIO/18
CONTEÚDO: PLANTA BAIXA CHOUPANA CORTE AA FACHADA 01 QUADRO DE ÁREAS PLANTA DE COBERTURA			FOLHA
ARQUIVO: LEV_ARQ_CASA_HISTÓRICA_SESC_CALDAS_NOVAS			48/62

ITEM	QUANTIDADE	ESPECIFICAÇÃO
01	07	0.10
02	07	0.30
03	07	0.40
04	07	0.60
05	07	0.80
06	07	1.20
07	07	0.05
08	07	0.15
09	07	0.15
20	20	0.10
22	22	0.15
94	94	0.10
160	160	0.15
249	249	0.15
250	250	0.15
251	251	0.15
252	252	0.15
253	253	0.15
254	07	0.15

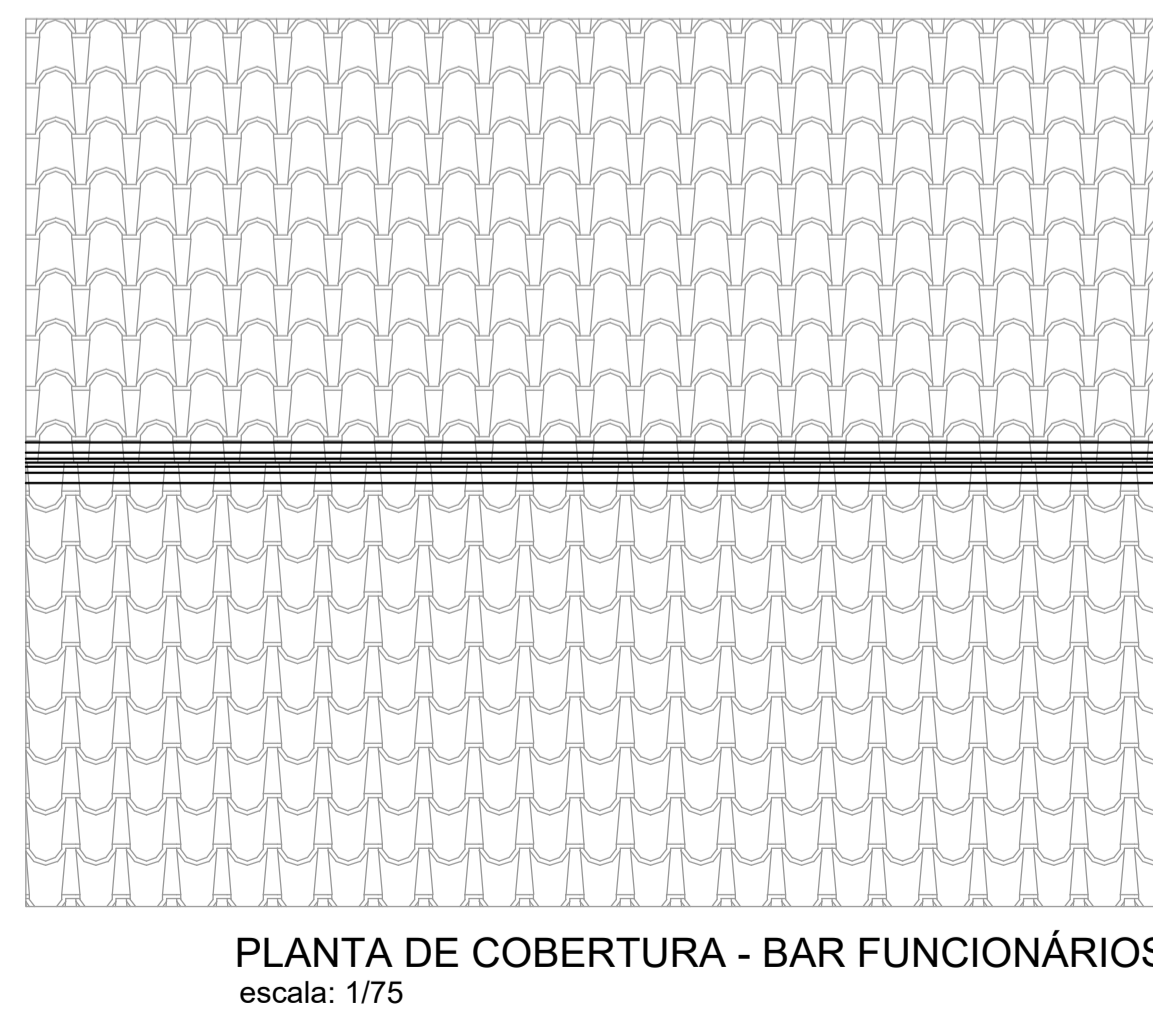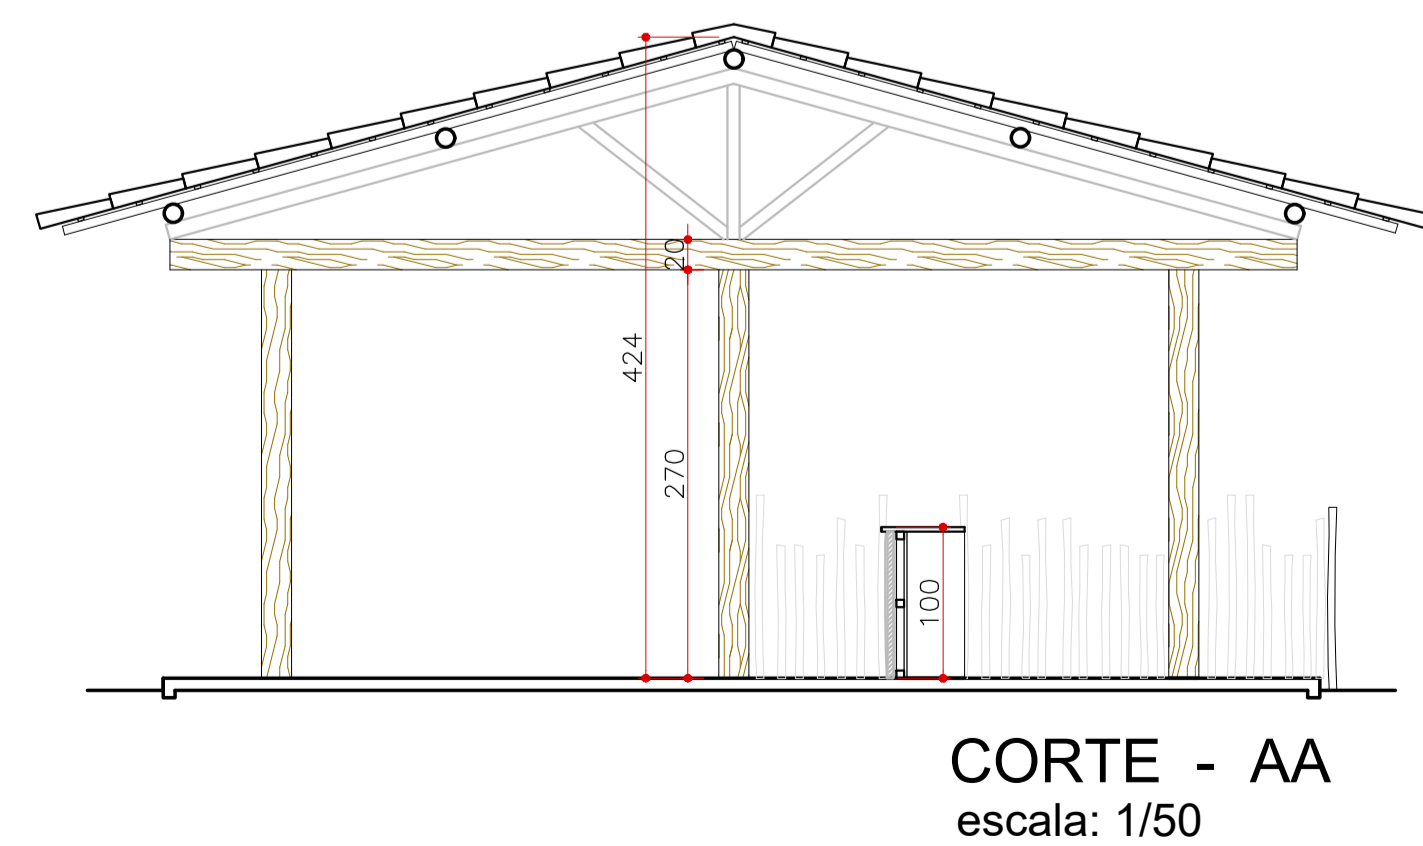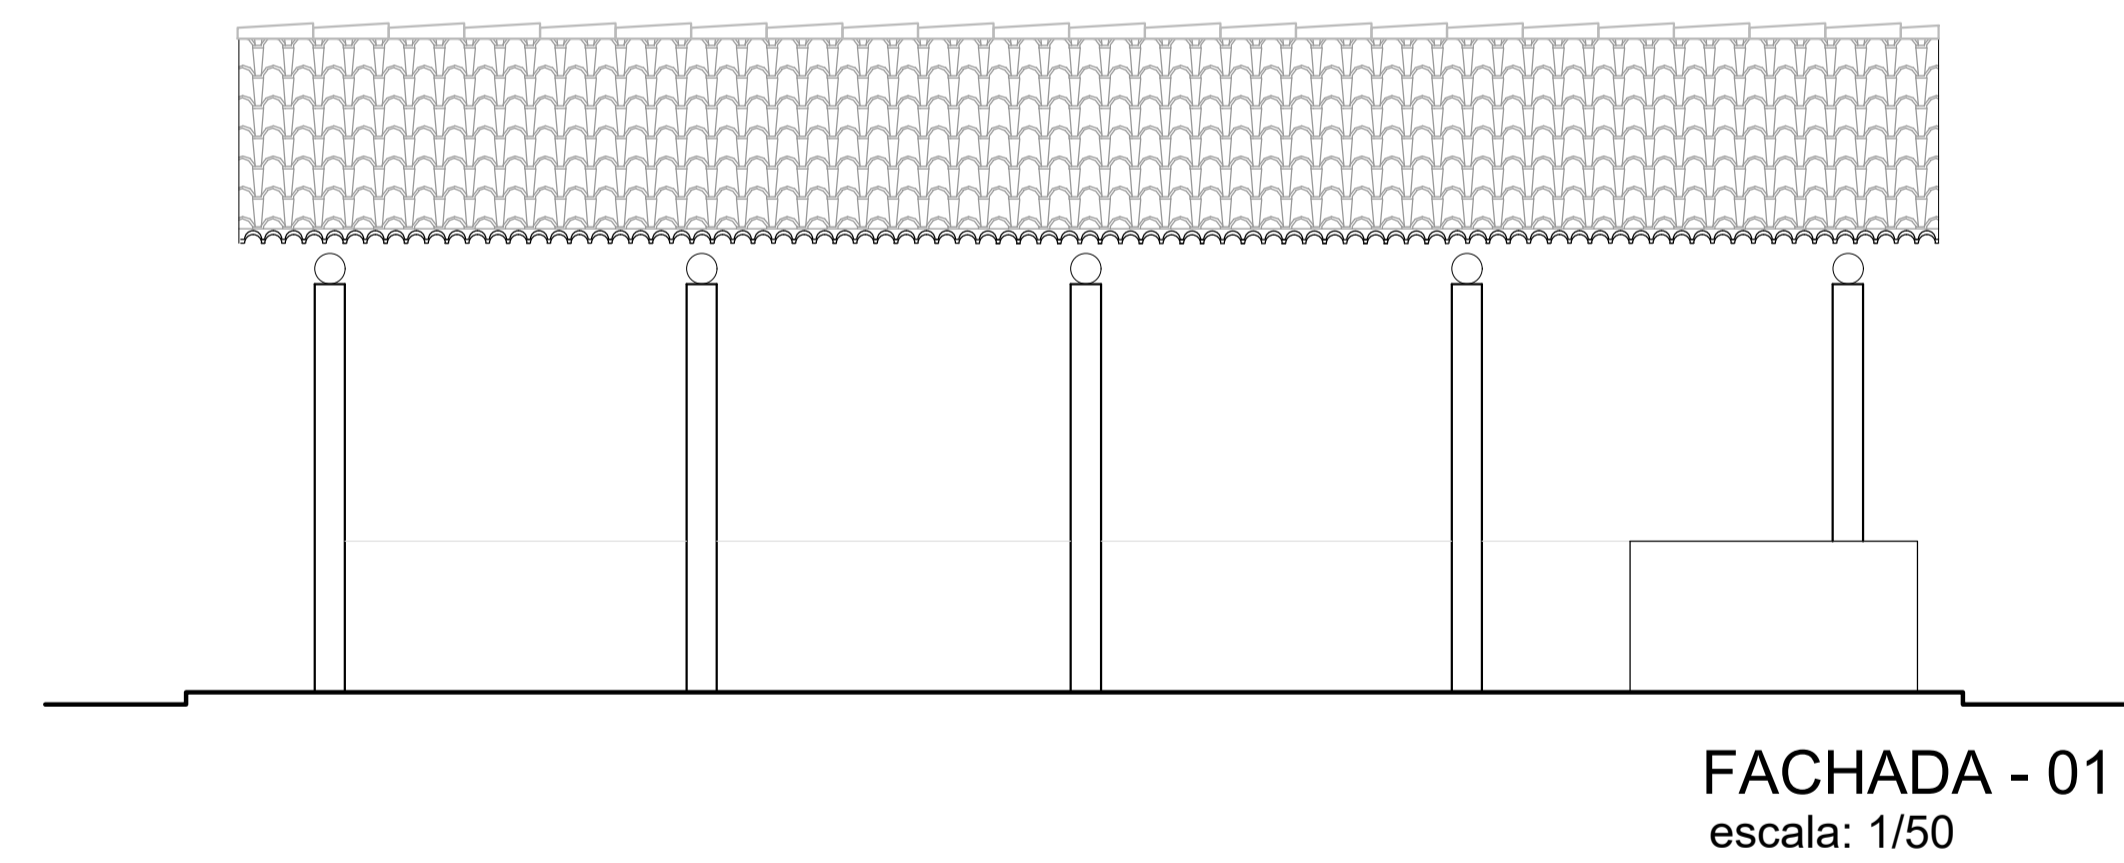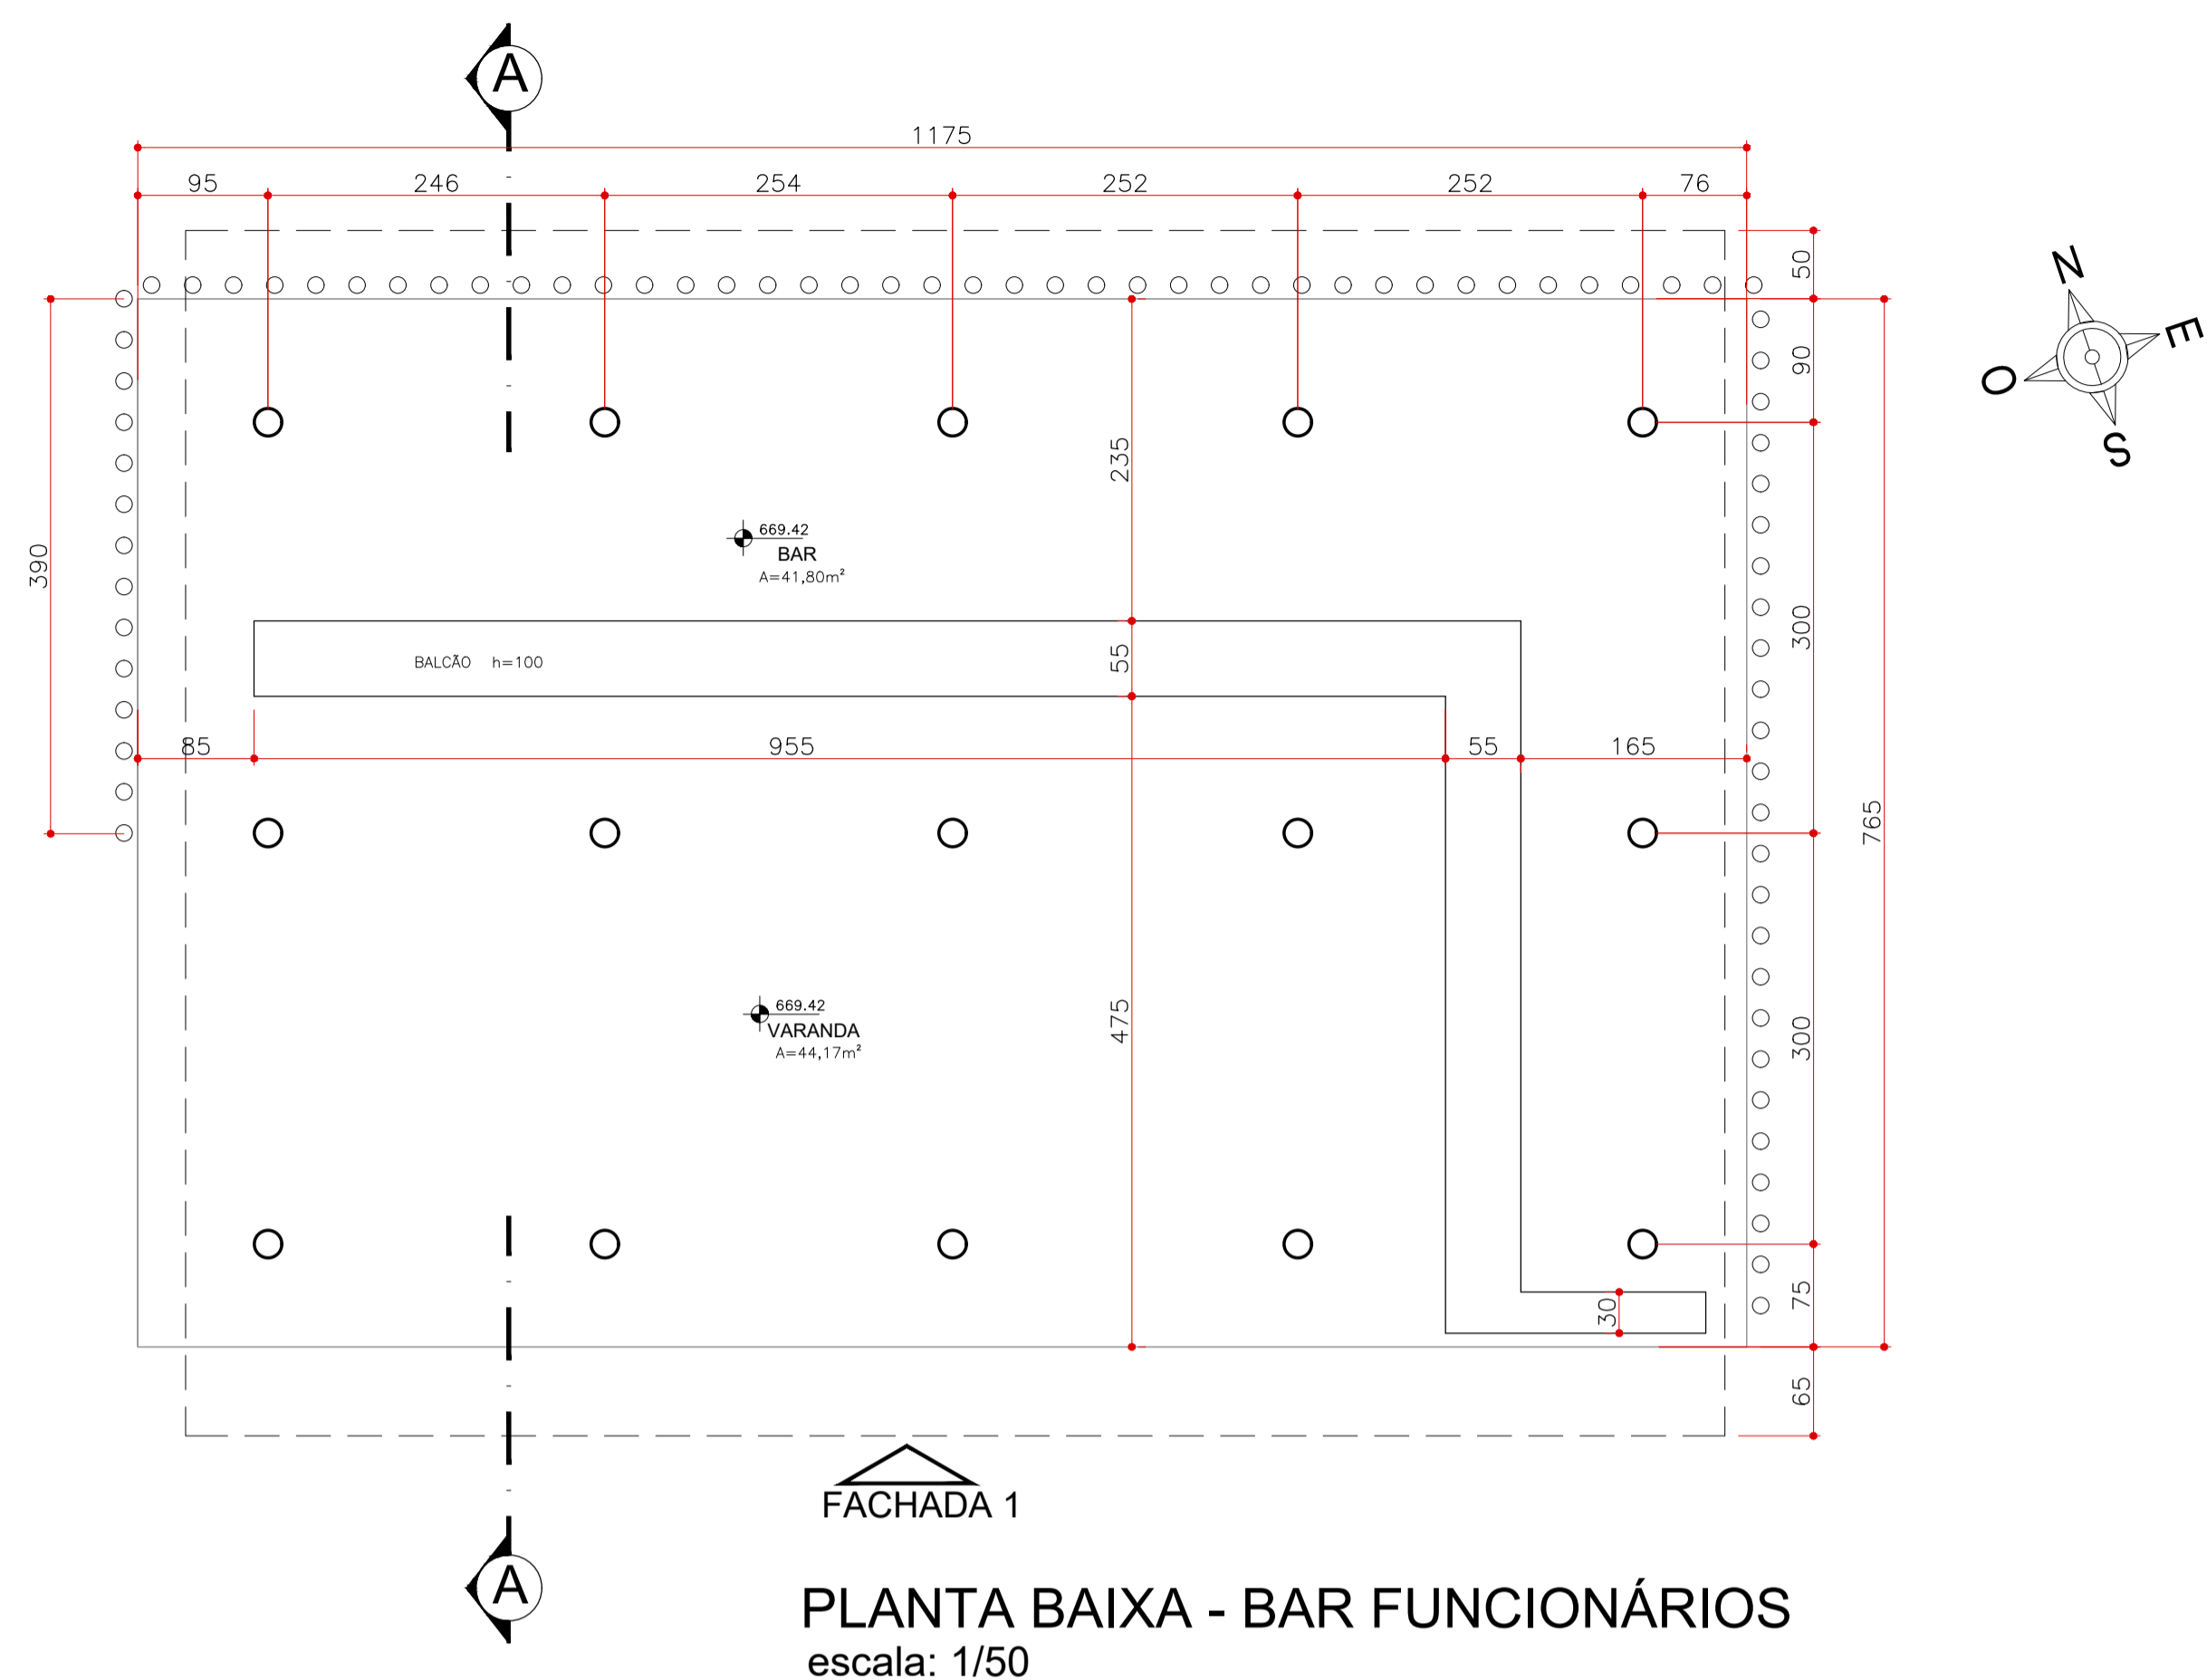

QUADRO DE ÁREAS	
BAR DOS FUNCIONÁRIOS	93,29m²
CHOUFANA	255,03m²
CASA HISTÓRICA	303,82m²
TOTAL	652,14m²

NOTA: ESTE PROJETO DEVE SER PLOTADO COLORIDO PARA MELHOR COMPREENSÃO

APROVAÇÃO :

ESTADO DE GOIÁS
CORPO DE BOMBEIROS MILITAR
PROCESSO N.º

- () Projeto original;
- () Recarimbamento. Protocolo de solicitação n.º
- () Substituição parcial. Protocolo de solicitação n.º
- () Substituição total. Protocolo de solicitação n.º
- () Por adequação de utilização existente;
Data Comprovação da Edificação:
- () Com Parecer Técnico: n.º

APROVADO
EM

ANALISTA - CARIMBO E ASSINATURA _____ OBM DA APROVAÇÃO _____

LEVANTAMENTO ARQUITETÔNICO (CASA HISTÓRICA)


End.: Av. MINISTRO ELIAS BUFIÇAŁ, N.º.:600
BAIRRO DO TURISTA I
CALDAS NOVAS - GO

PROPRIETÁRIO: SERVIÇO SOCIAL DO COMÉRCIO - SESC - ADMINISTRAÇÃO REGIONAL NO ESTADO DE GOIÁS
CNPJ: 03.671.444 / 0008 - 13


AUTOR DO PROJETO: ENG.º CIVIL E AMBIENTAL WILDER DE PAULA SATELES
CREA 12.001 D / GO

CLIENTE:	COORDENAÇÃO DE PROJETOS:			
ÁREA DO TERRENO 253.343,54 m²	ÁREA TOTAL CONSTRUÍDA 35.608,73 m²	Nº DE PAVIMENTOS 01 (um)	ESCALA INDICADA	DATA MAIO/18
CONTEÚDO: PLANTA BAIXA - BAR DOS FUNCIONÁRIOS CORTE AA FACHADA 01 QUADRO DE ÁREAS PLANTA DE COBERTURA				FOLHA 49/62
ARQUIVO: LEV_ARQ_CASA_HISTÓRICA_SESC_CALDAS_NOVAS				


PRÉDIO	2501
ESC. PLANTA	1000=100
FONTES	ARQU.ROMANS
COR	PENA
01	07
02	07
03	07
04	07
05	07
06	07
07	07
08	07
09	07
20	20
22	22
94	94
160	160
249	249
250	250
251	251
252	252
253	253
254	07

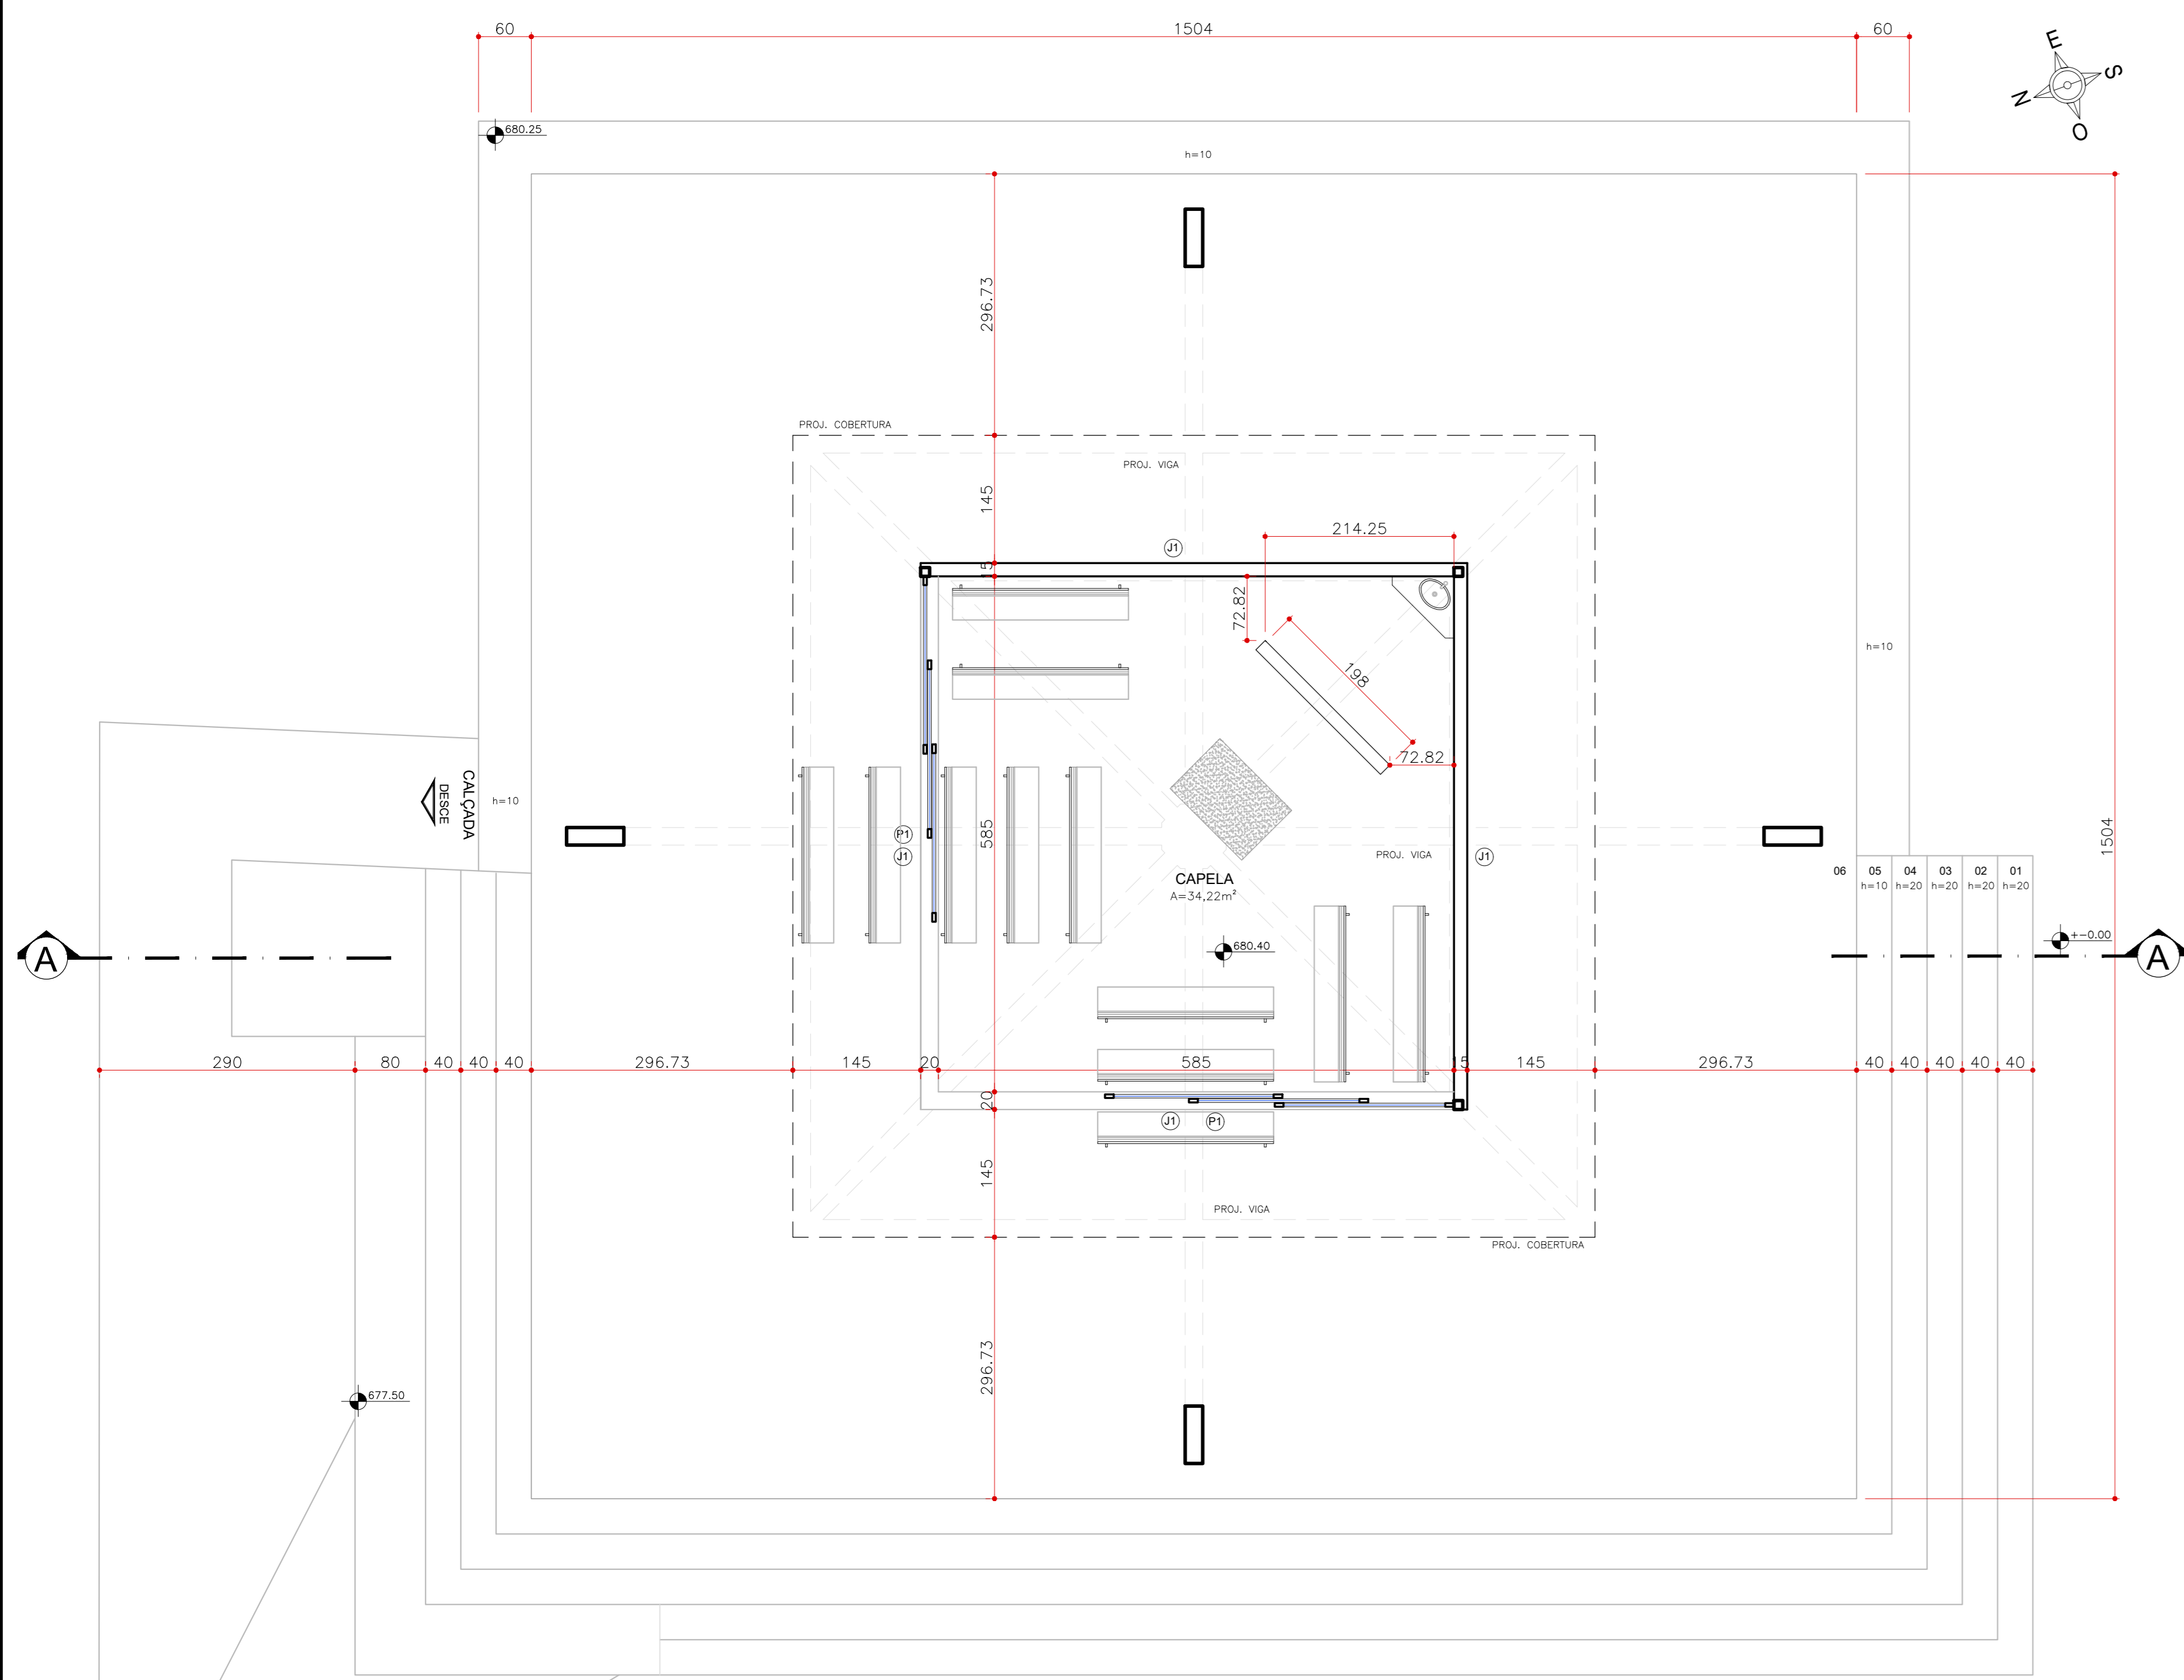

PLANTA BAIXA - CAPELA
escala: 1/50

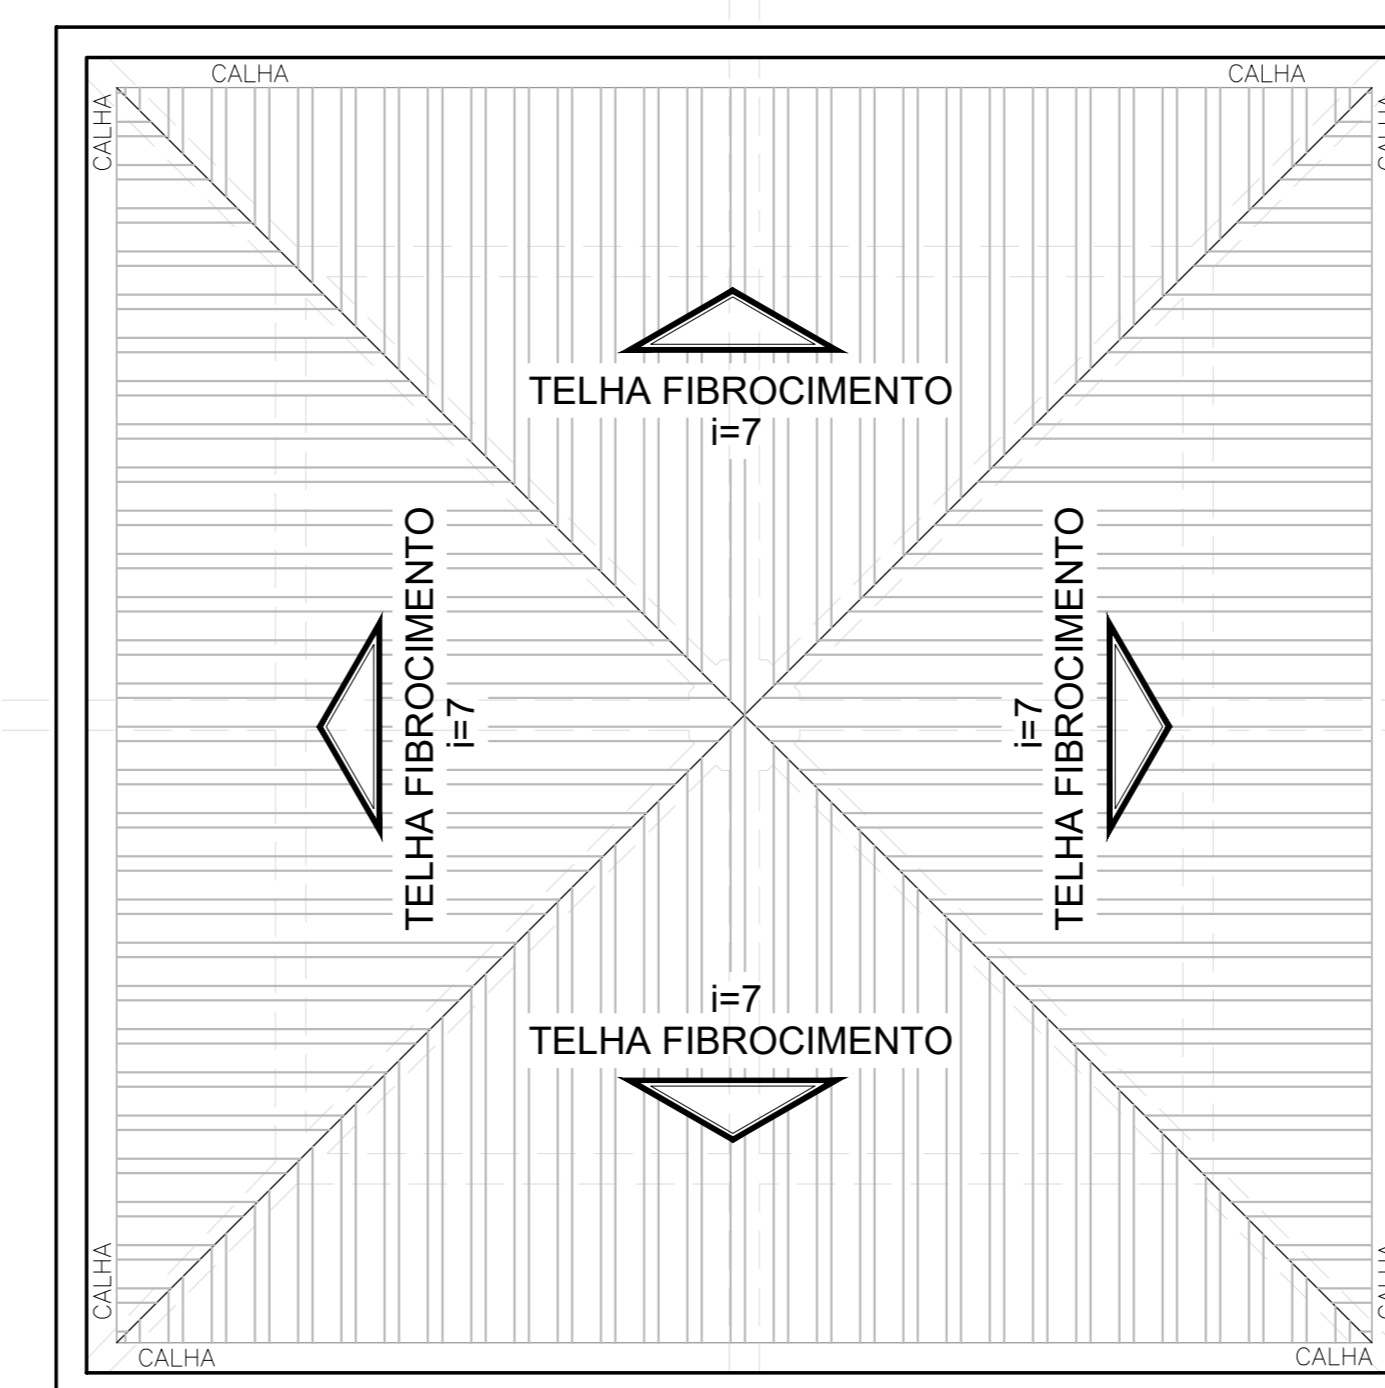


PLANTA DE COBERTURA - CAPELA
escala: 1/50

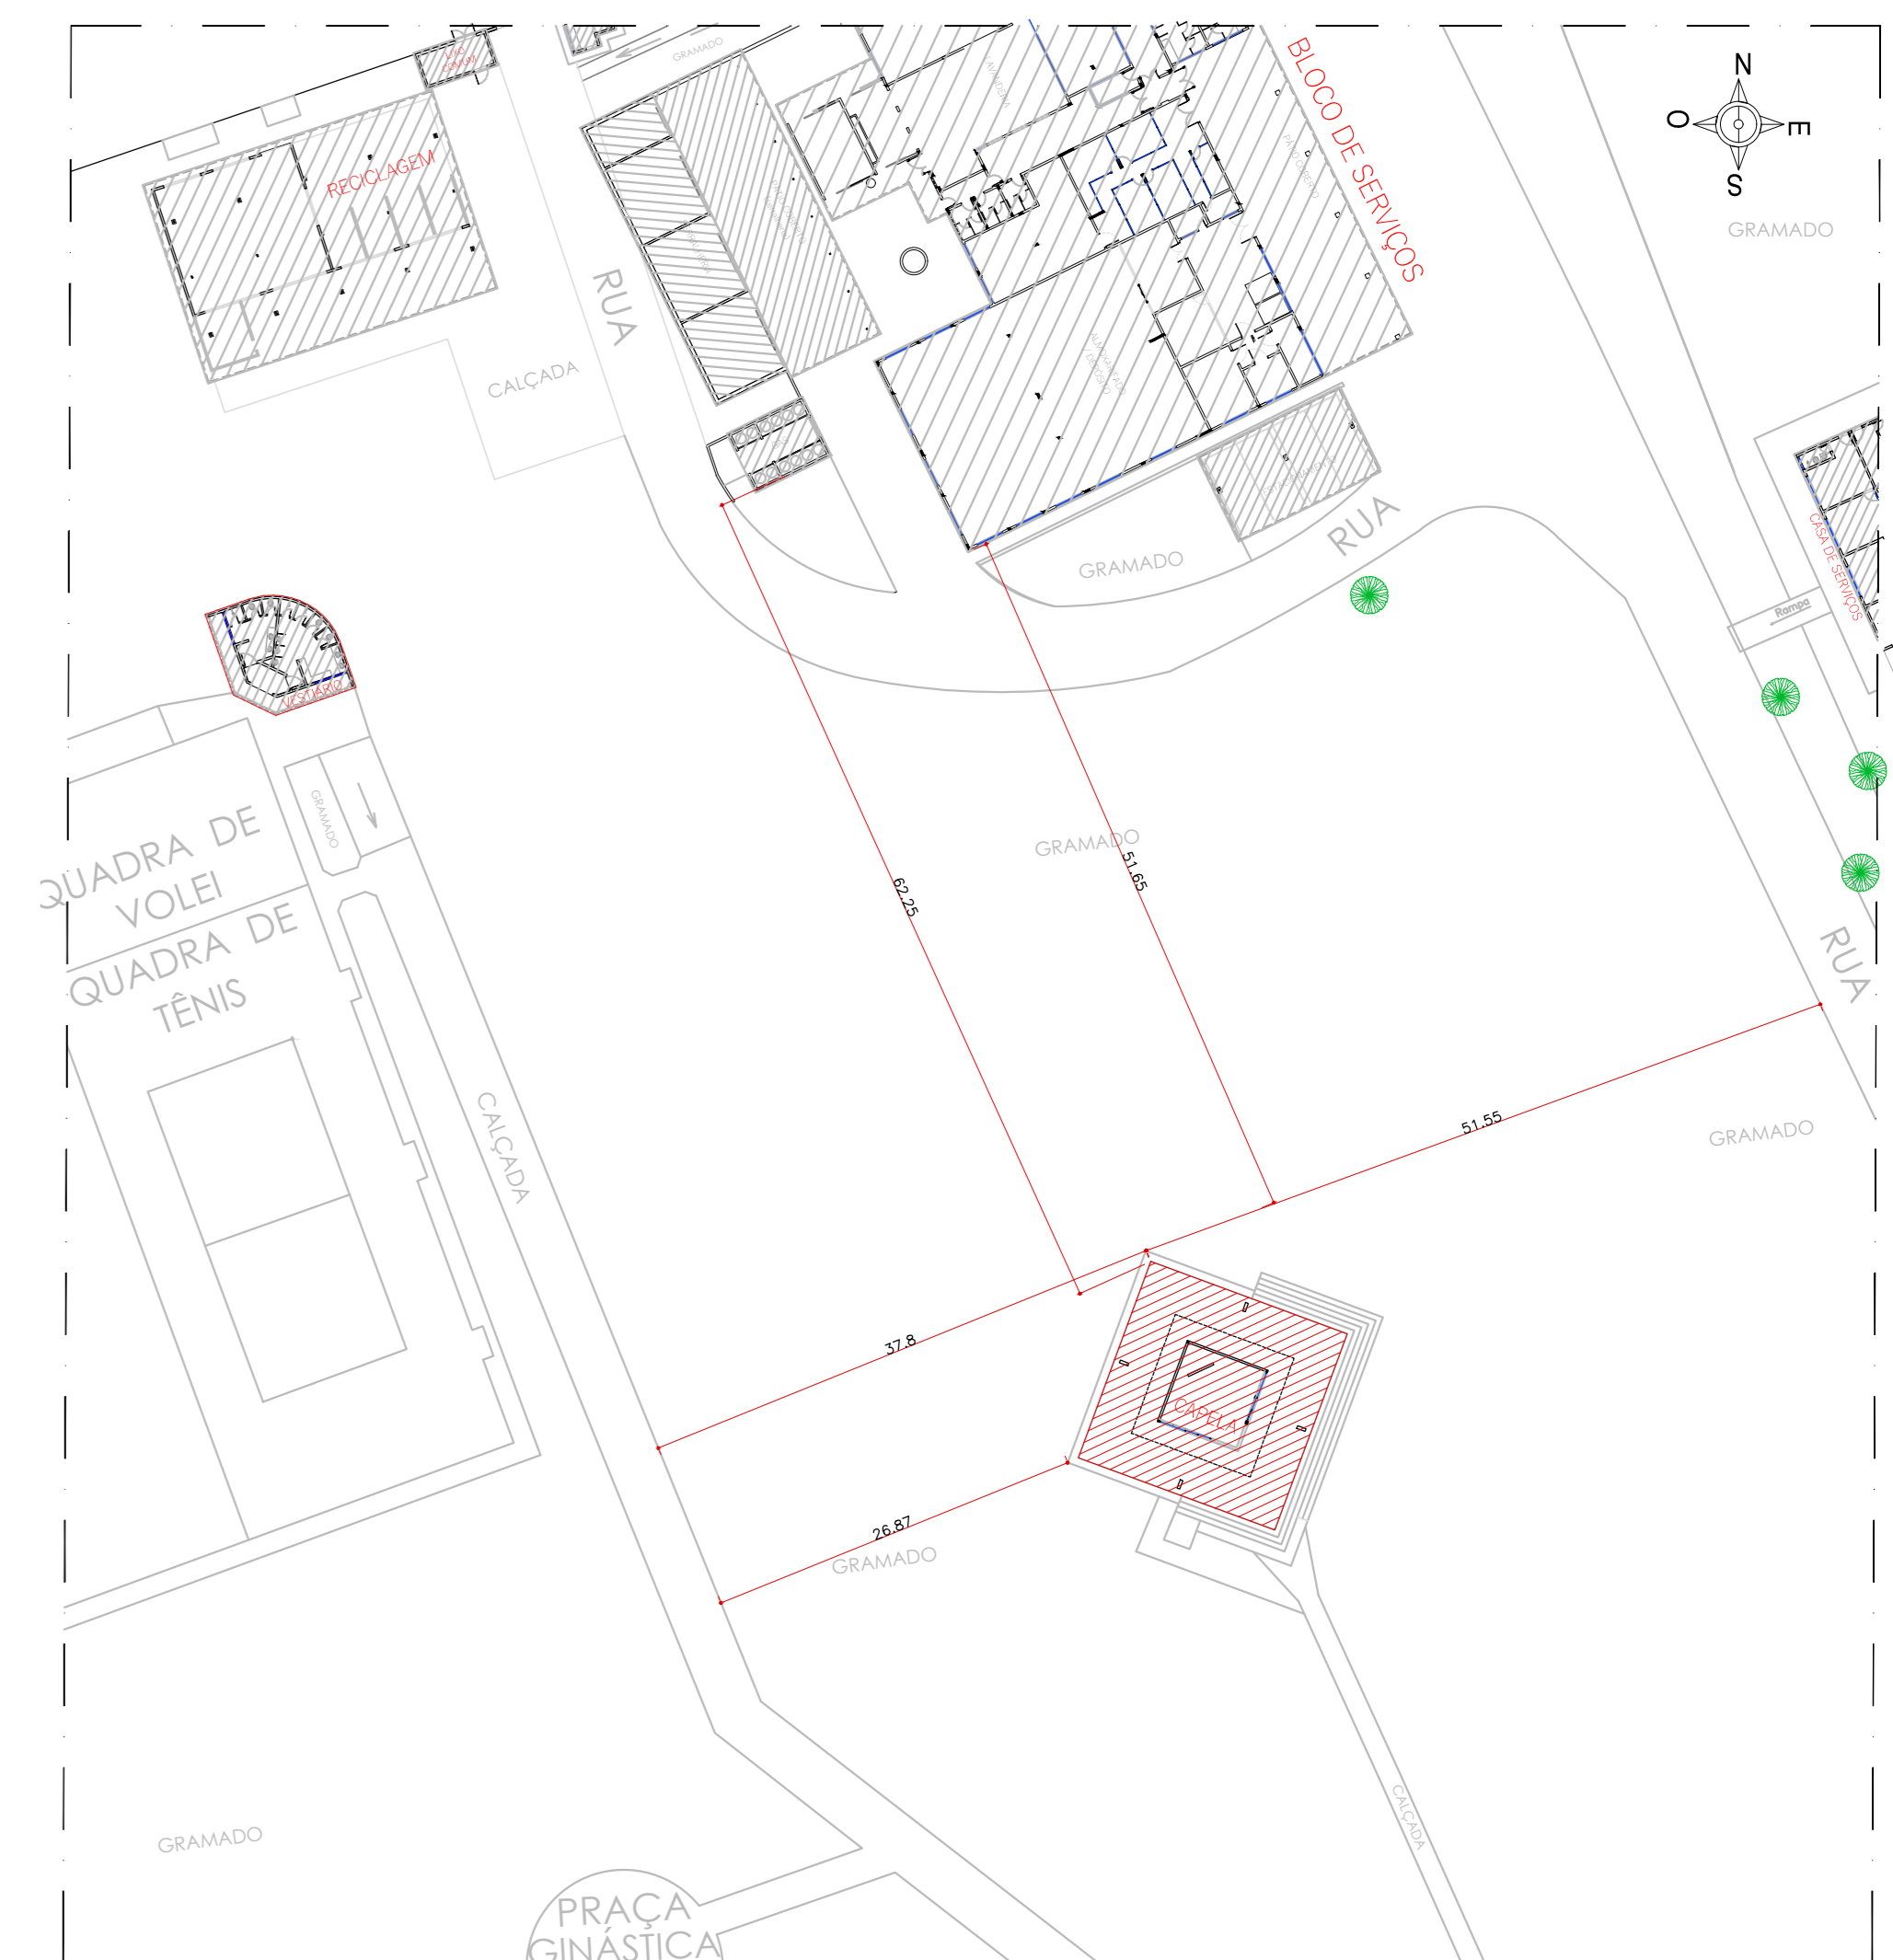


PLANTA DE LOCAÇÃO - CAPELA E VESTIBÁRIO
escala: 1/500

FACHADA 1

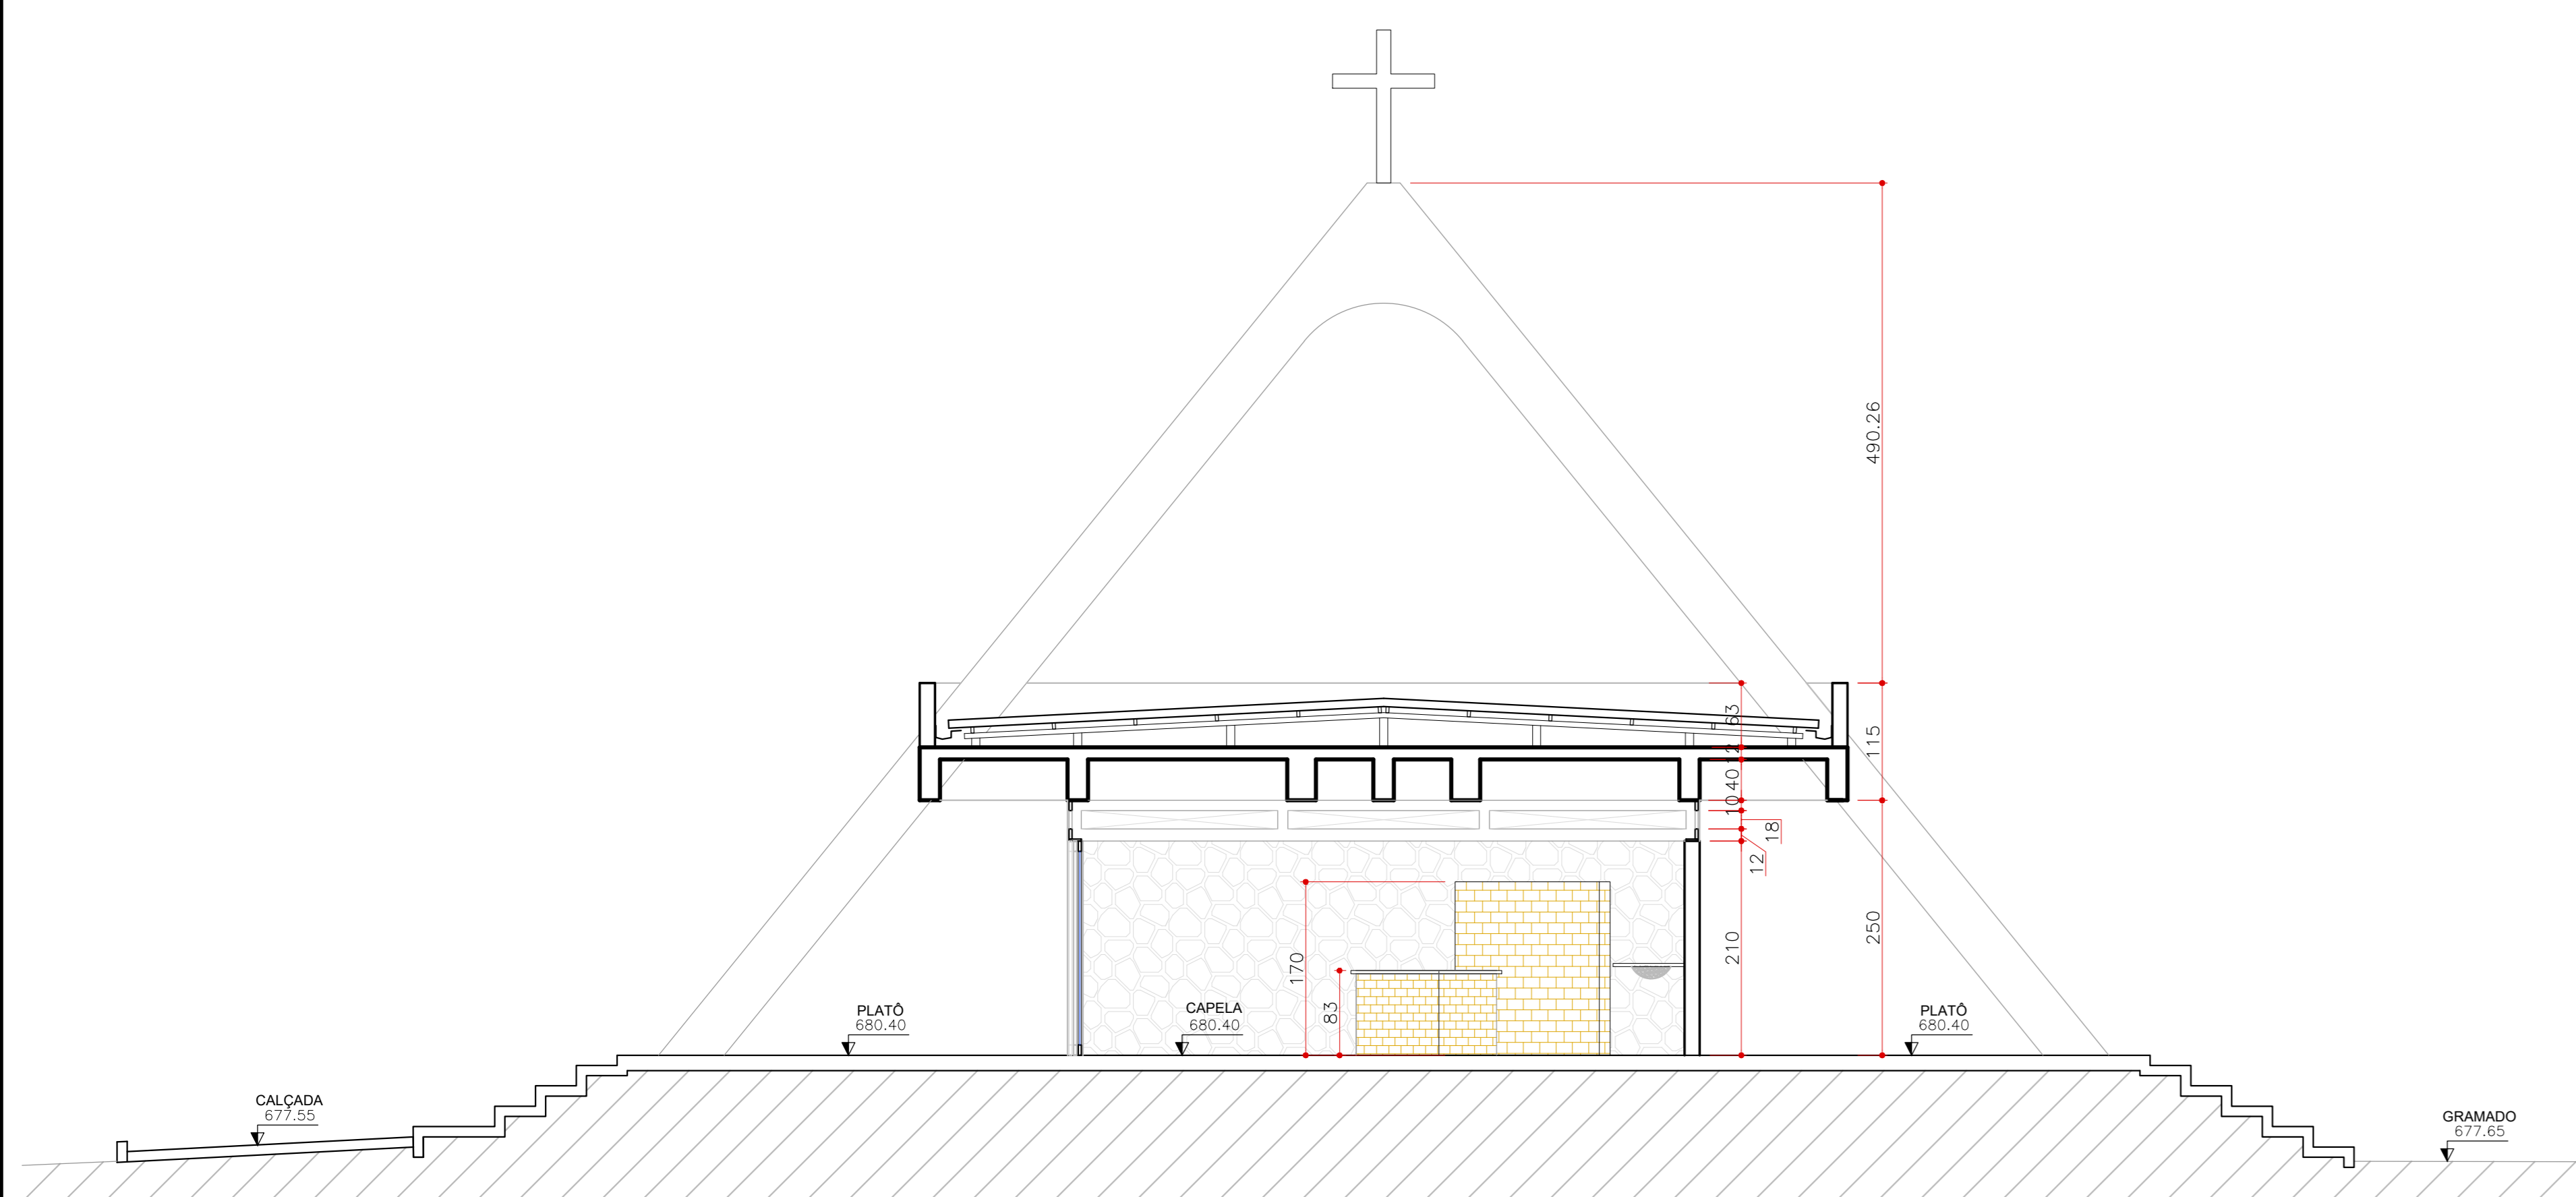

CORTE - AA
escala: 1/50

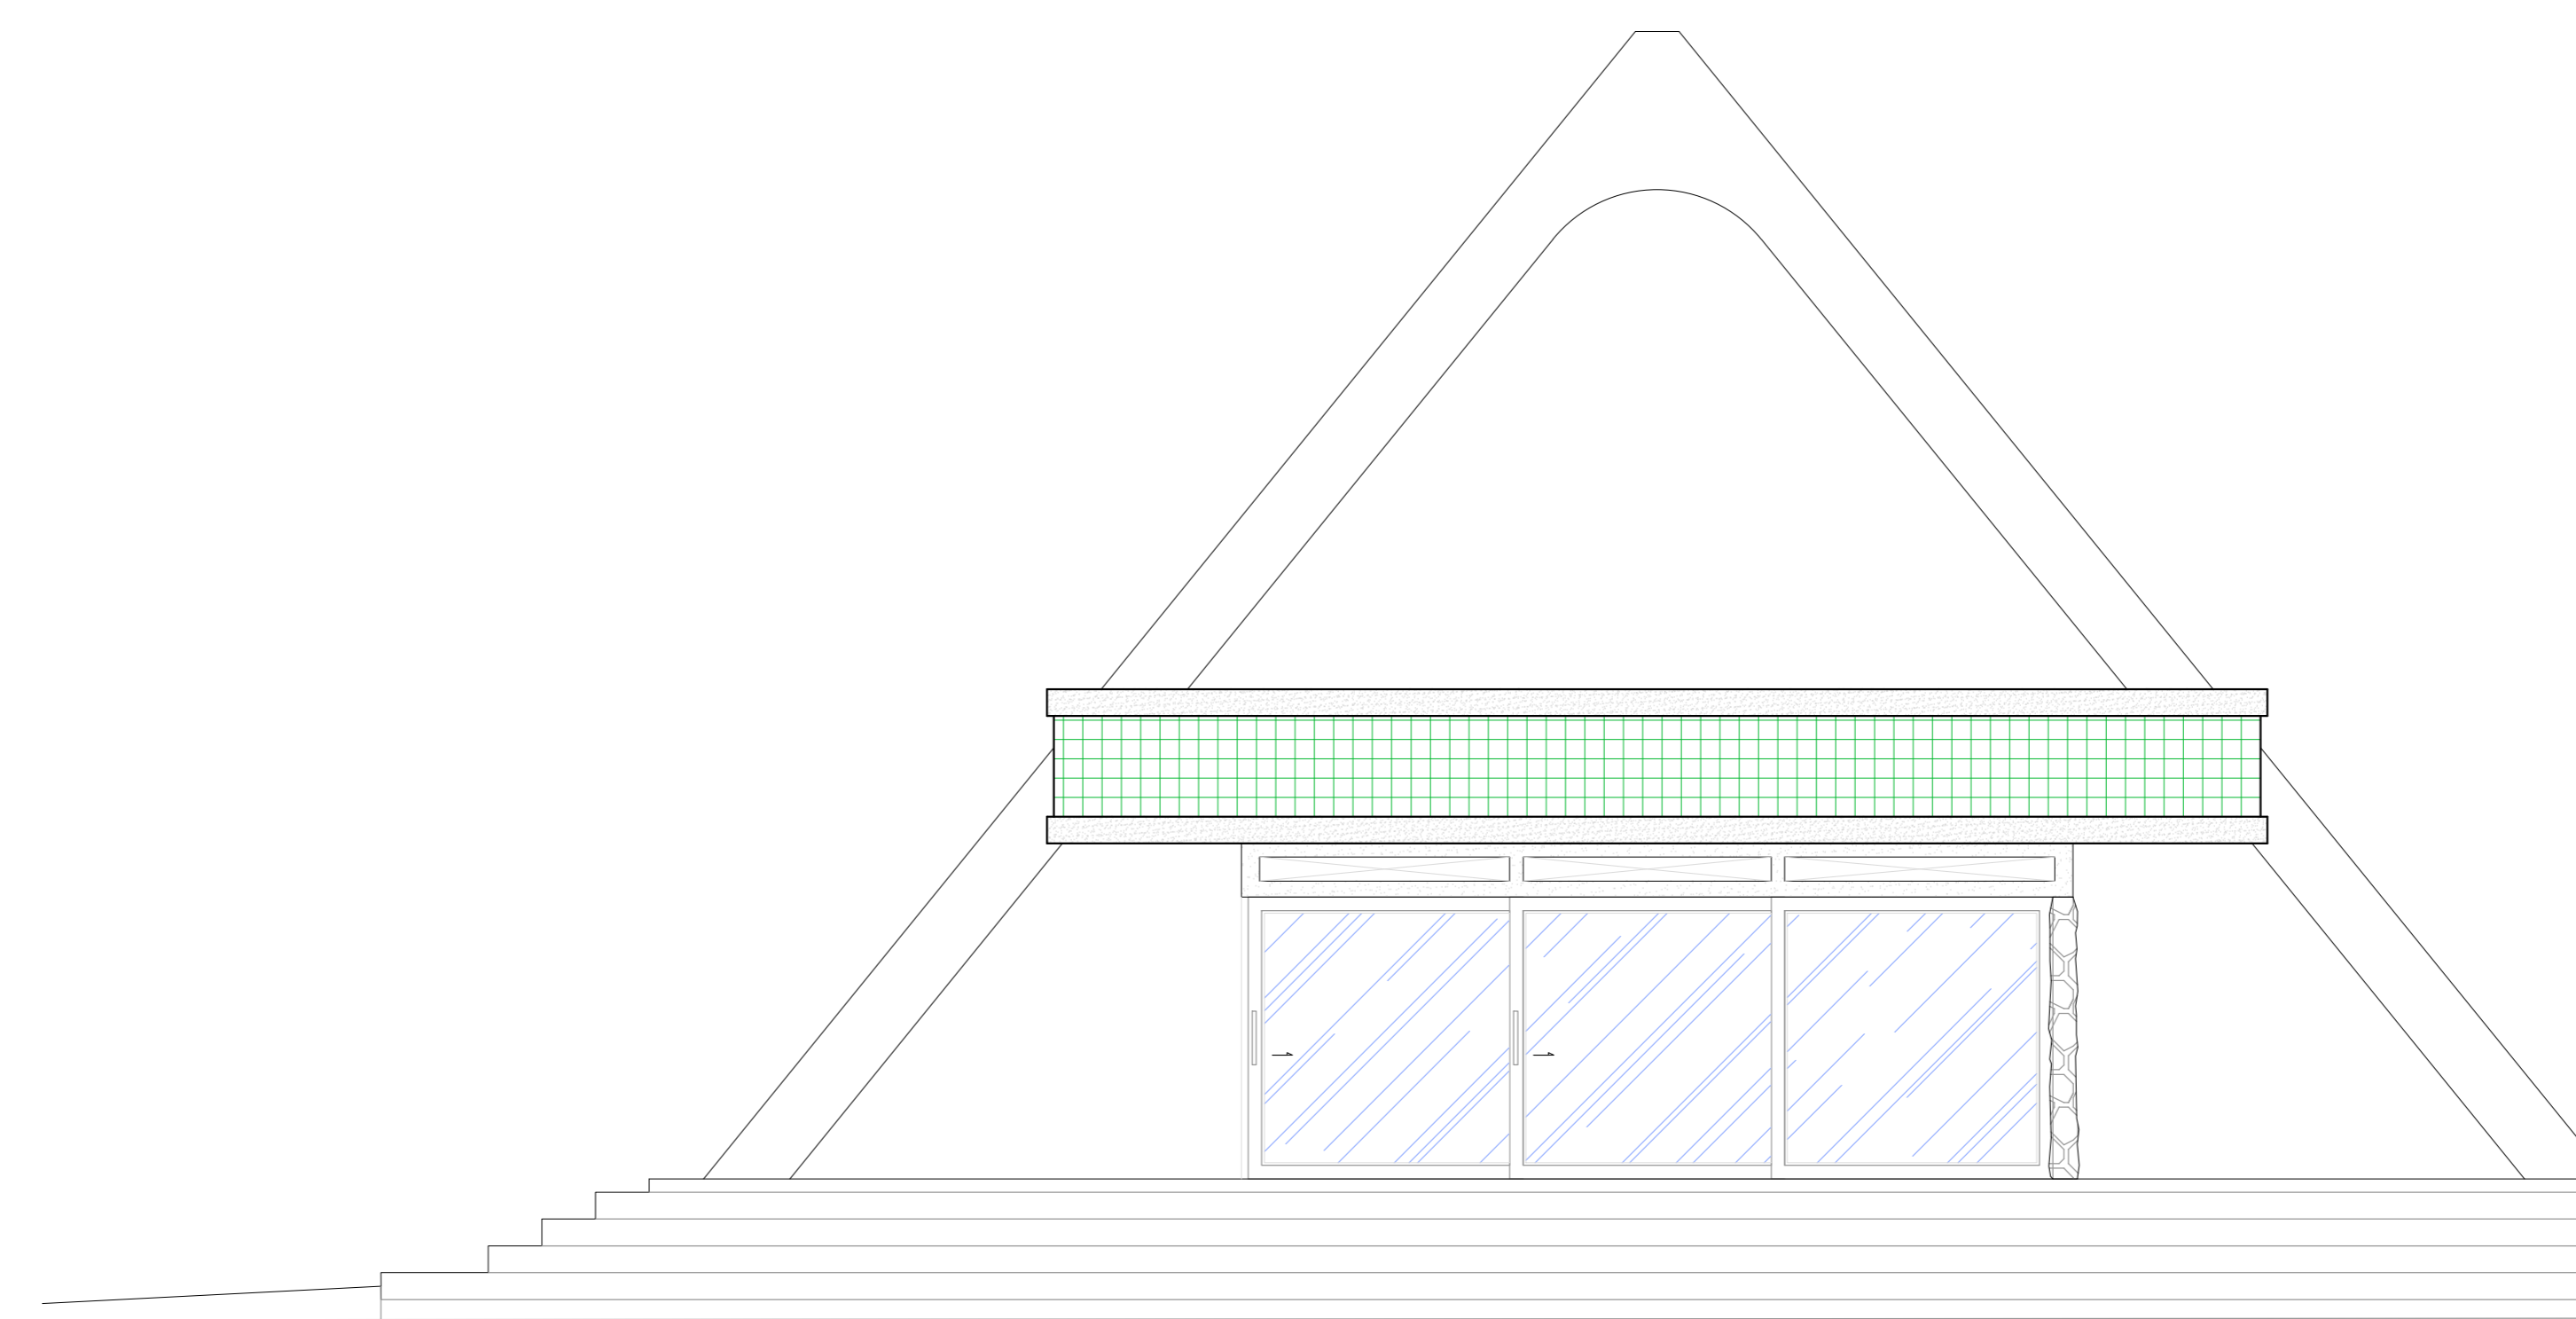

FACHADA 01
escala: 1/50

QUADRO DE ABERTURAS (JANELAS)			
NOME	DIMENSÕES LARGURA x ALTURA / PÓRTULO	MATERIAL	TIPO
J1	6,10 x 0,40 / 2,10	FERRO	VAZIO

QUADRO DE ABERTURAS (PORTAS)			
NOME	DIMENSÕES LARGURA x ALTURA	MATERIAL	TIPO
P1	3,85 x 2,10	FERRO / VIDRO	COMER (3 FL.)

QUADRO DE ÁREAS	
CAPELA	ÁREA
TOTAL	62,81m²

NOTA: ESTE PROJETO DEVE SER PLOTADO COLORIDO PARA MELHOR COMPREENSÃO

APROVAÇÃO:

ESTADO DE GOIÁS
CORPO DE BOMBEIROS MILITAR
PROCESSO N.º _____
1. () Projeto original.
2. () Reexame/Protocolo de solicitação nº _____
3. () Substituição parcial. Protocolo de solicitação nº _____
4. () Substituição total. Protocolo de solicitação nº _____
5. () Por adequação de edificação existente.
6. () Com Pleiteio Técnico nº _____
DATA DE APROVAÇÃO DA EDIFICAÇÃO: _____
EM: _____
ANALISTA: CARMO E ASSINATURA: _____ ORV DA APROVAÇÃO: _____


LEVANTAMENTO ARQUITETÔNICO (CAPELA)

End.: Av. MINISTRO ELIAS BUFIÁICAL, Nº:600
BAIRRO DO TURISTA I
CALDAS NOVAS - GO


PROPRIETÁRIO: SERVIÇO SOCIAL DO COMÉRCIO - SESC - ADMINISTRAÇÃO REGIONAL NO ESTADO DE GOIÁS
CPF: 03.671.444/0008-13

AUTOR DO PROJETO: ENO CIVIL E AMBIENTAL - WILDER DE PAULA SATELES
CREA 12.001 D / GO


CLIENTE		COORDENAÇÃO DE PROJETOS:		
ÁREA DO TERRENO 253.343,54 m²	ÁREA TOTAL CONSTRUÍDA 35.608,73 m²	Nº DE PAVIMENTOS 01 (utm)	ESCALA INDICADA	DATA MAIO/18
CONTEÚDO: PLANTA DE LOCAÇÃO - CAPELA PLANTA BAIXA - CAPELA PLANTA DE COBERTURA - CAPELA CORTE AA FACHADA 01				FOLHA 50/62
ARQUIVO: LEV_ARQ_CAPELA_SESC_CALDAS_NOVAS				

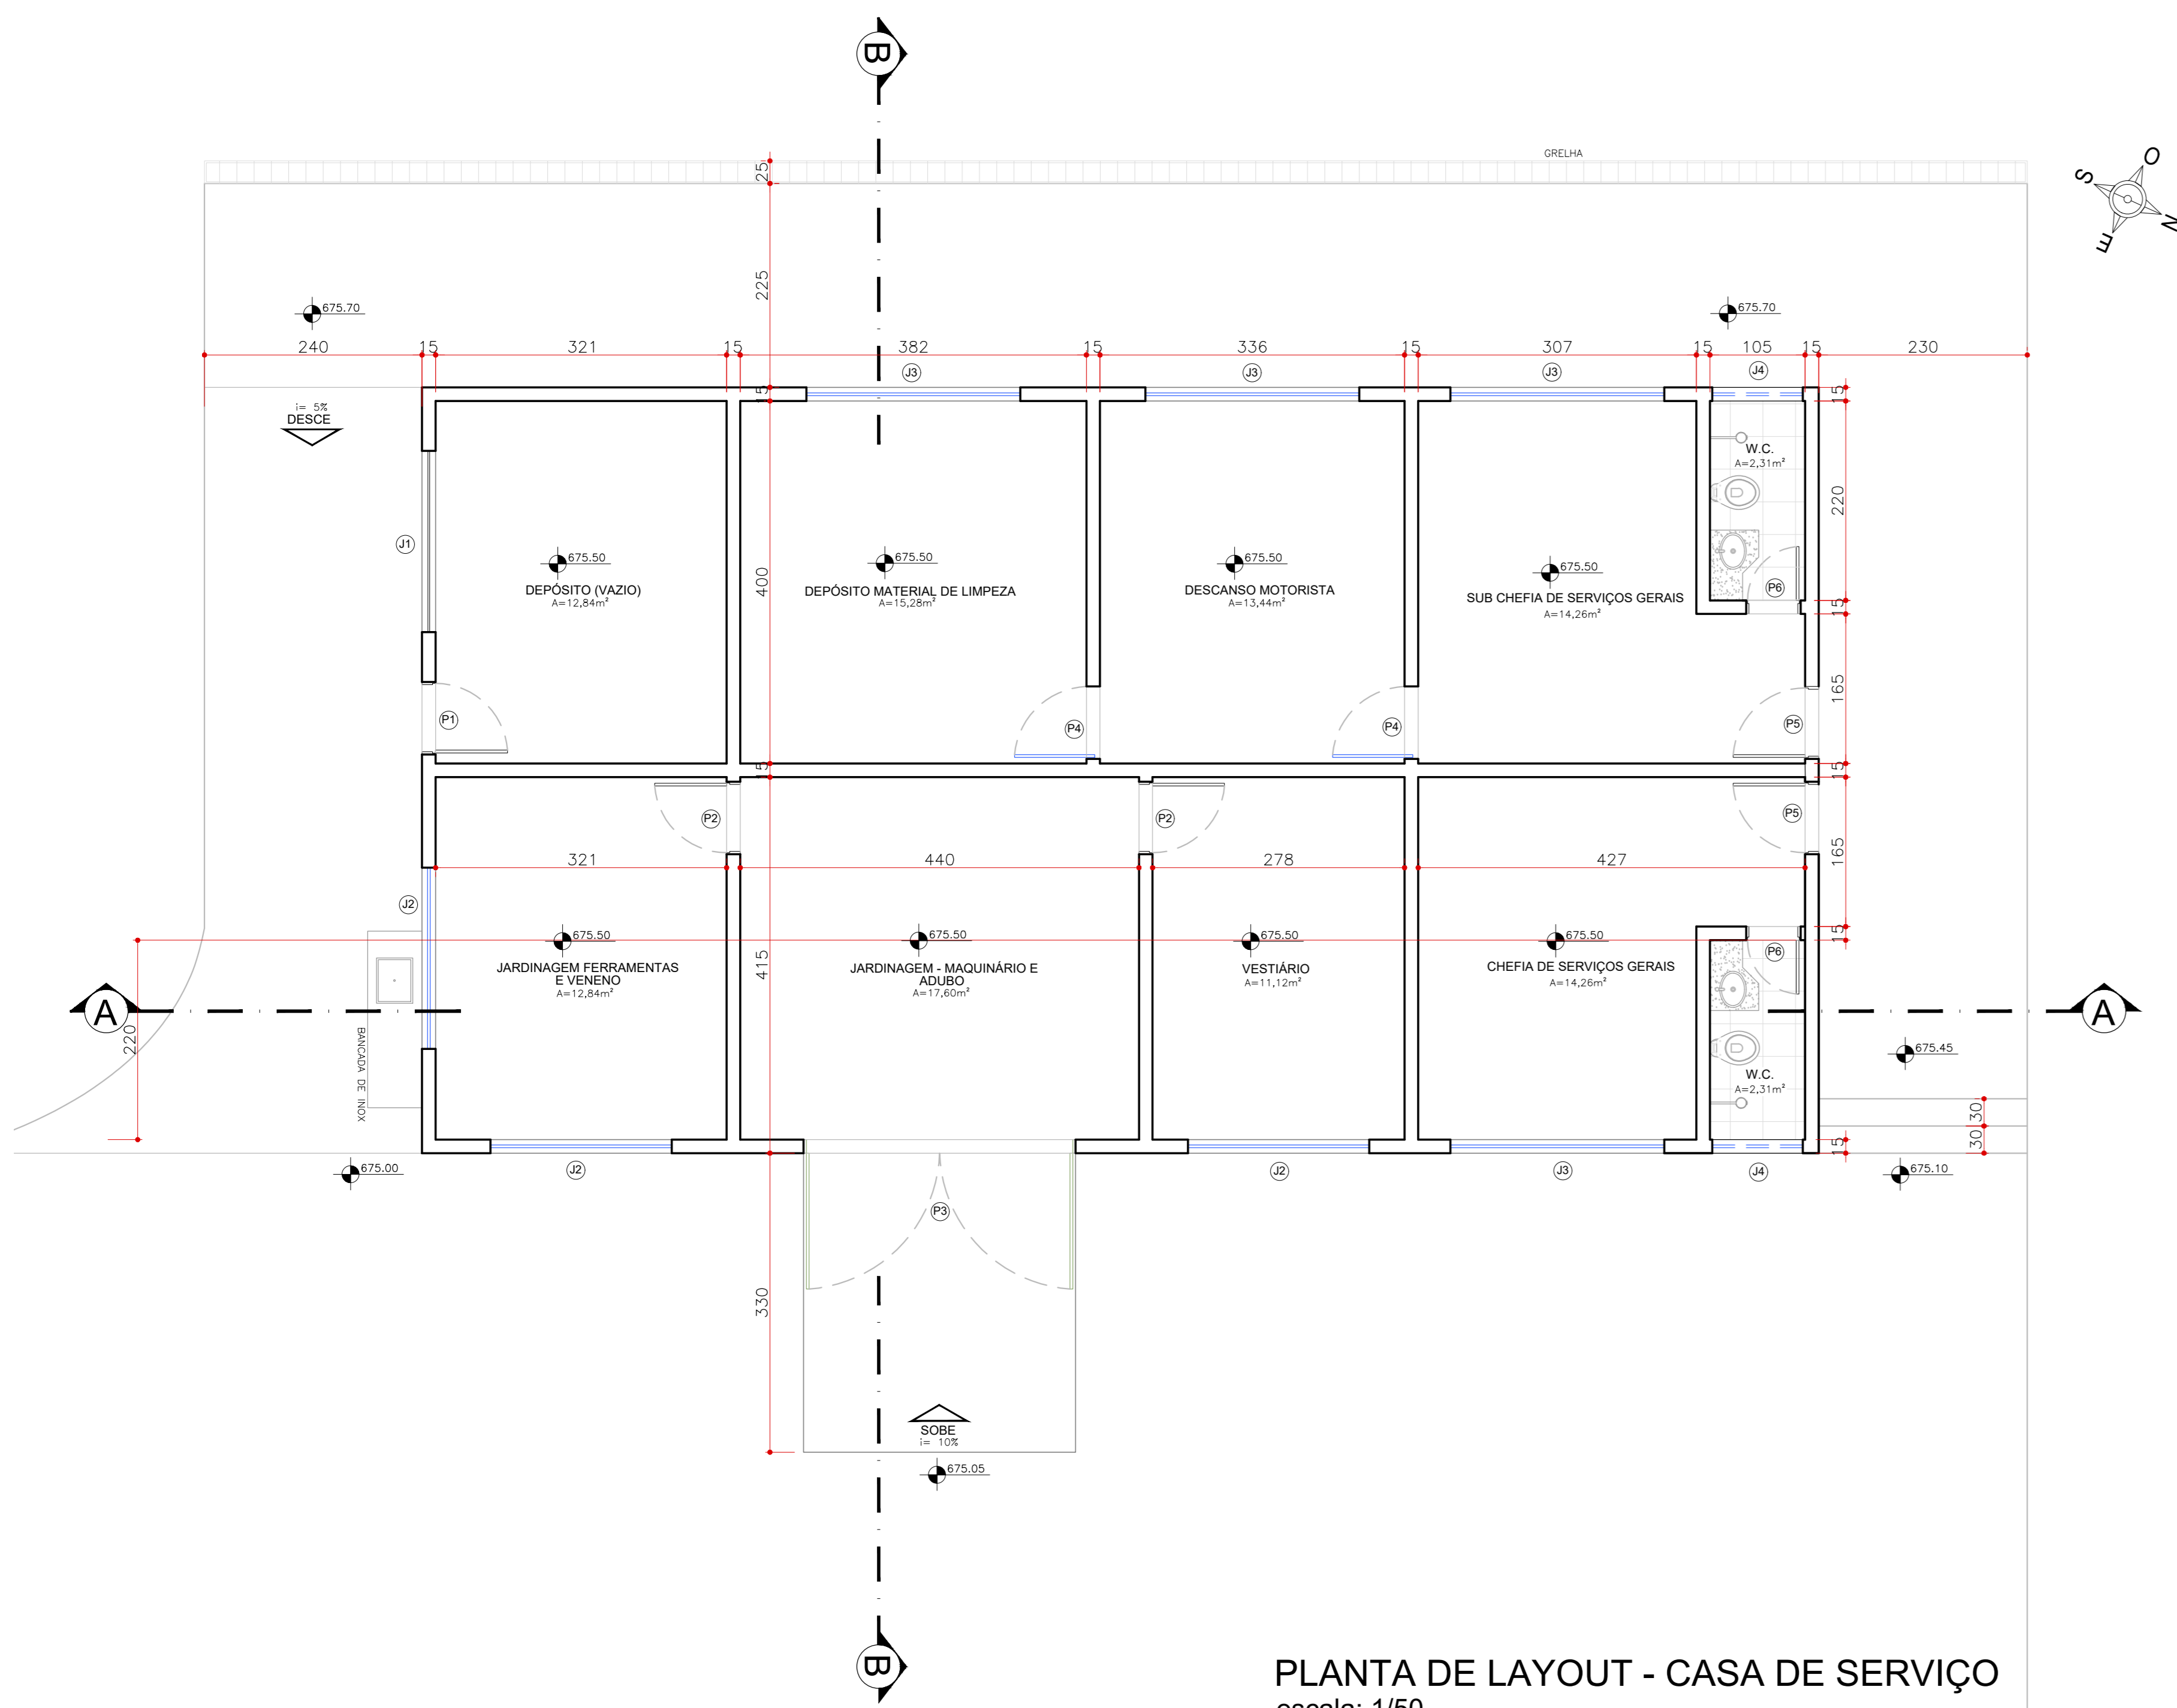


PLANTA DE LAYOUT - CASA DE SERVIÇO
escala: 1/50

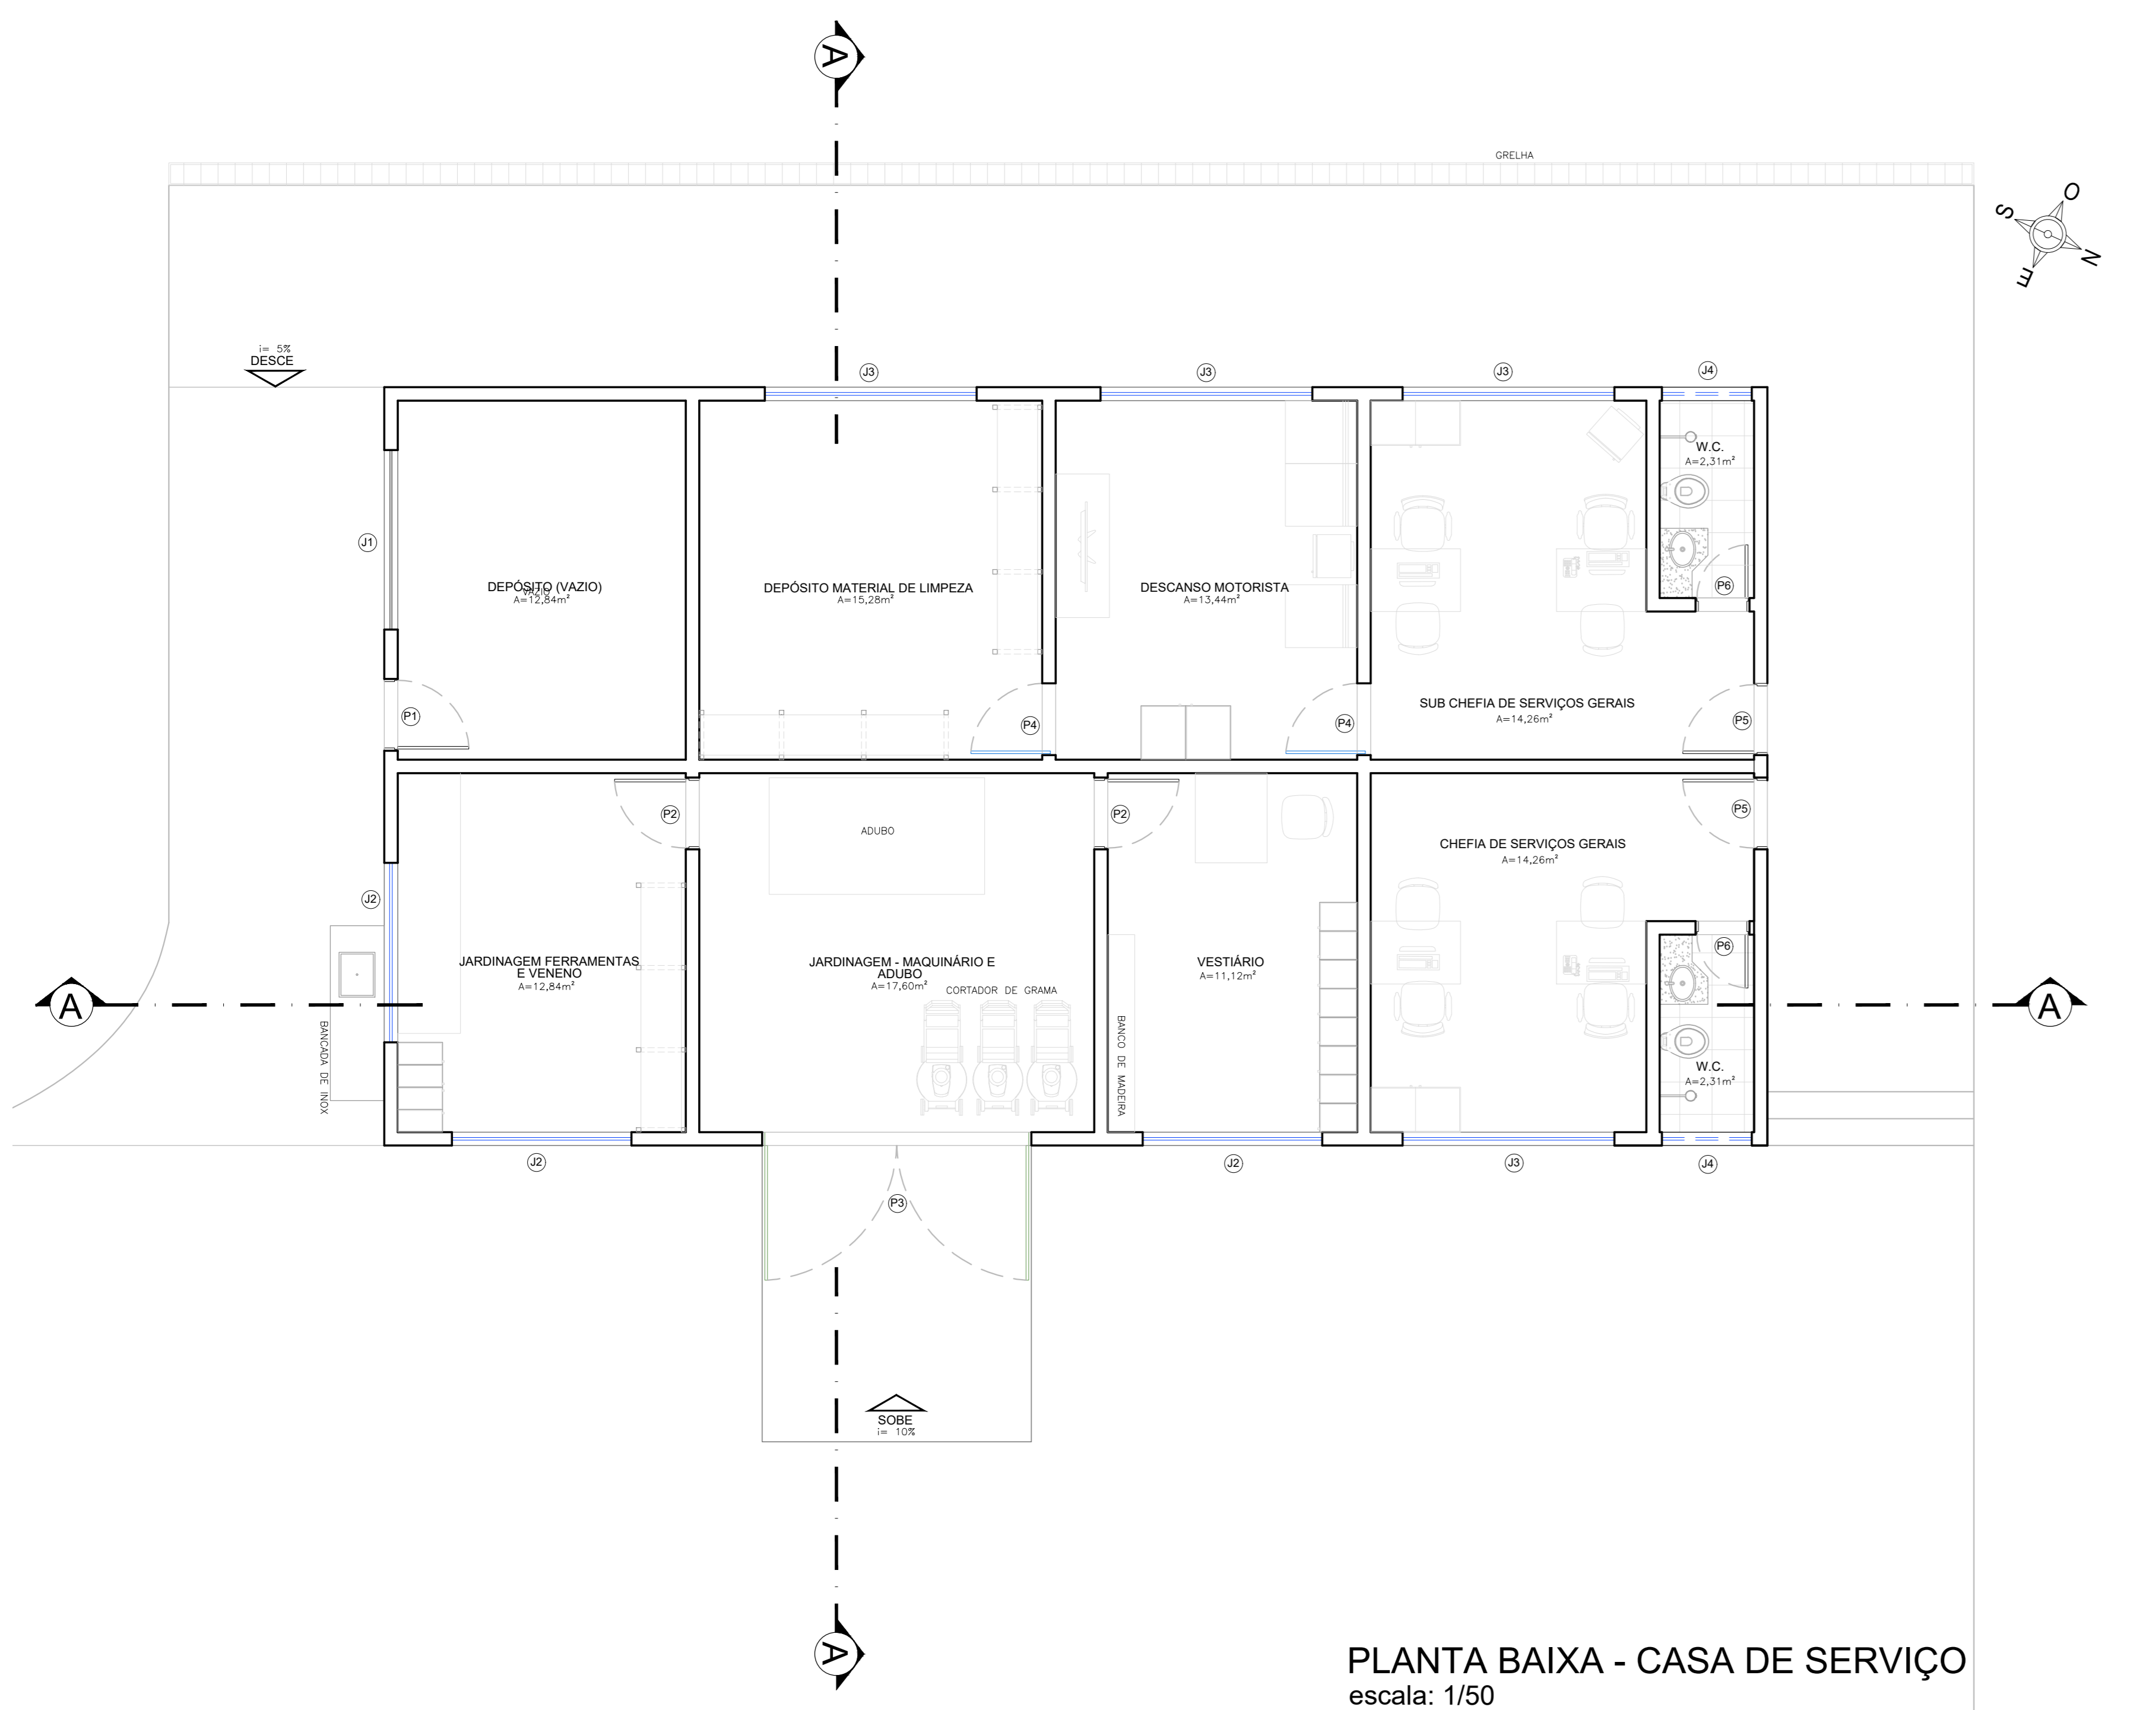

PLANTA BAIXA - CASA DE SERVIÇO
escala: 1/50

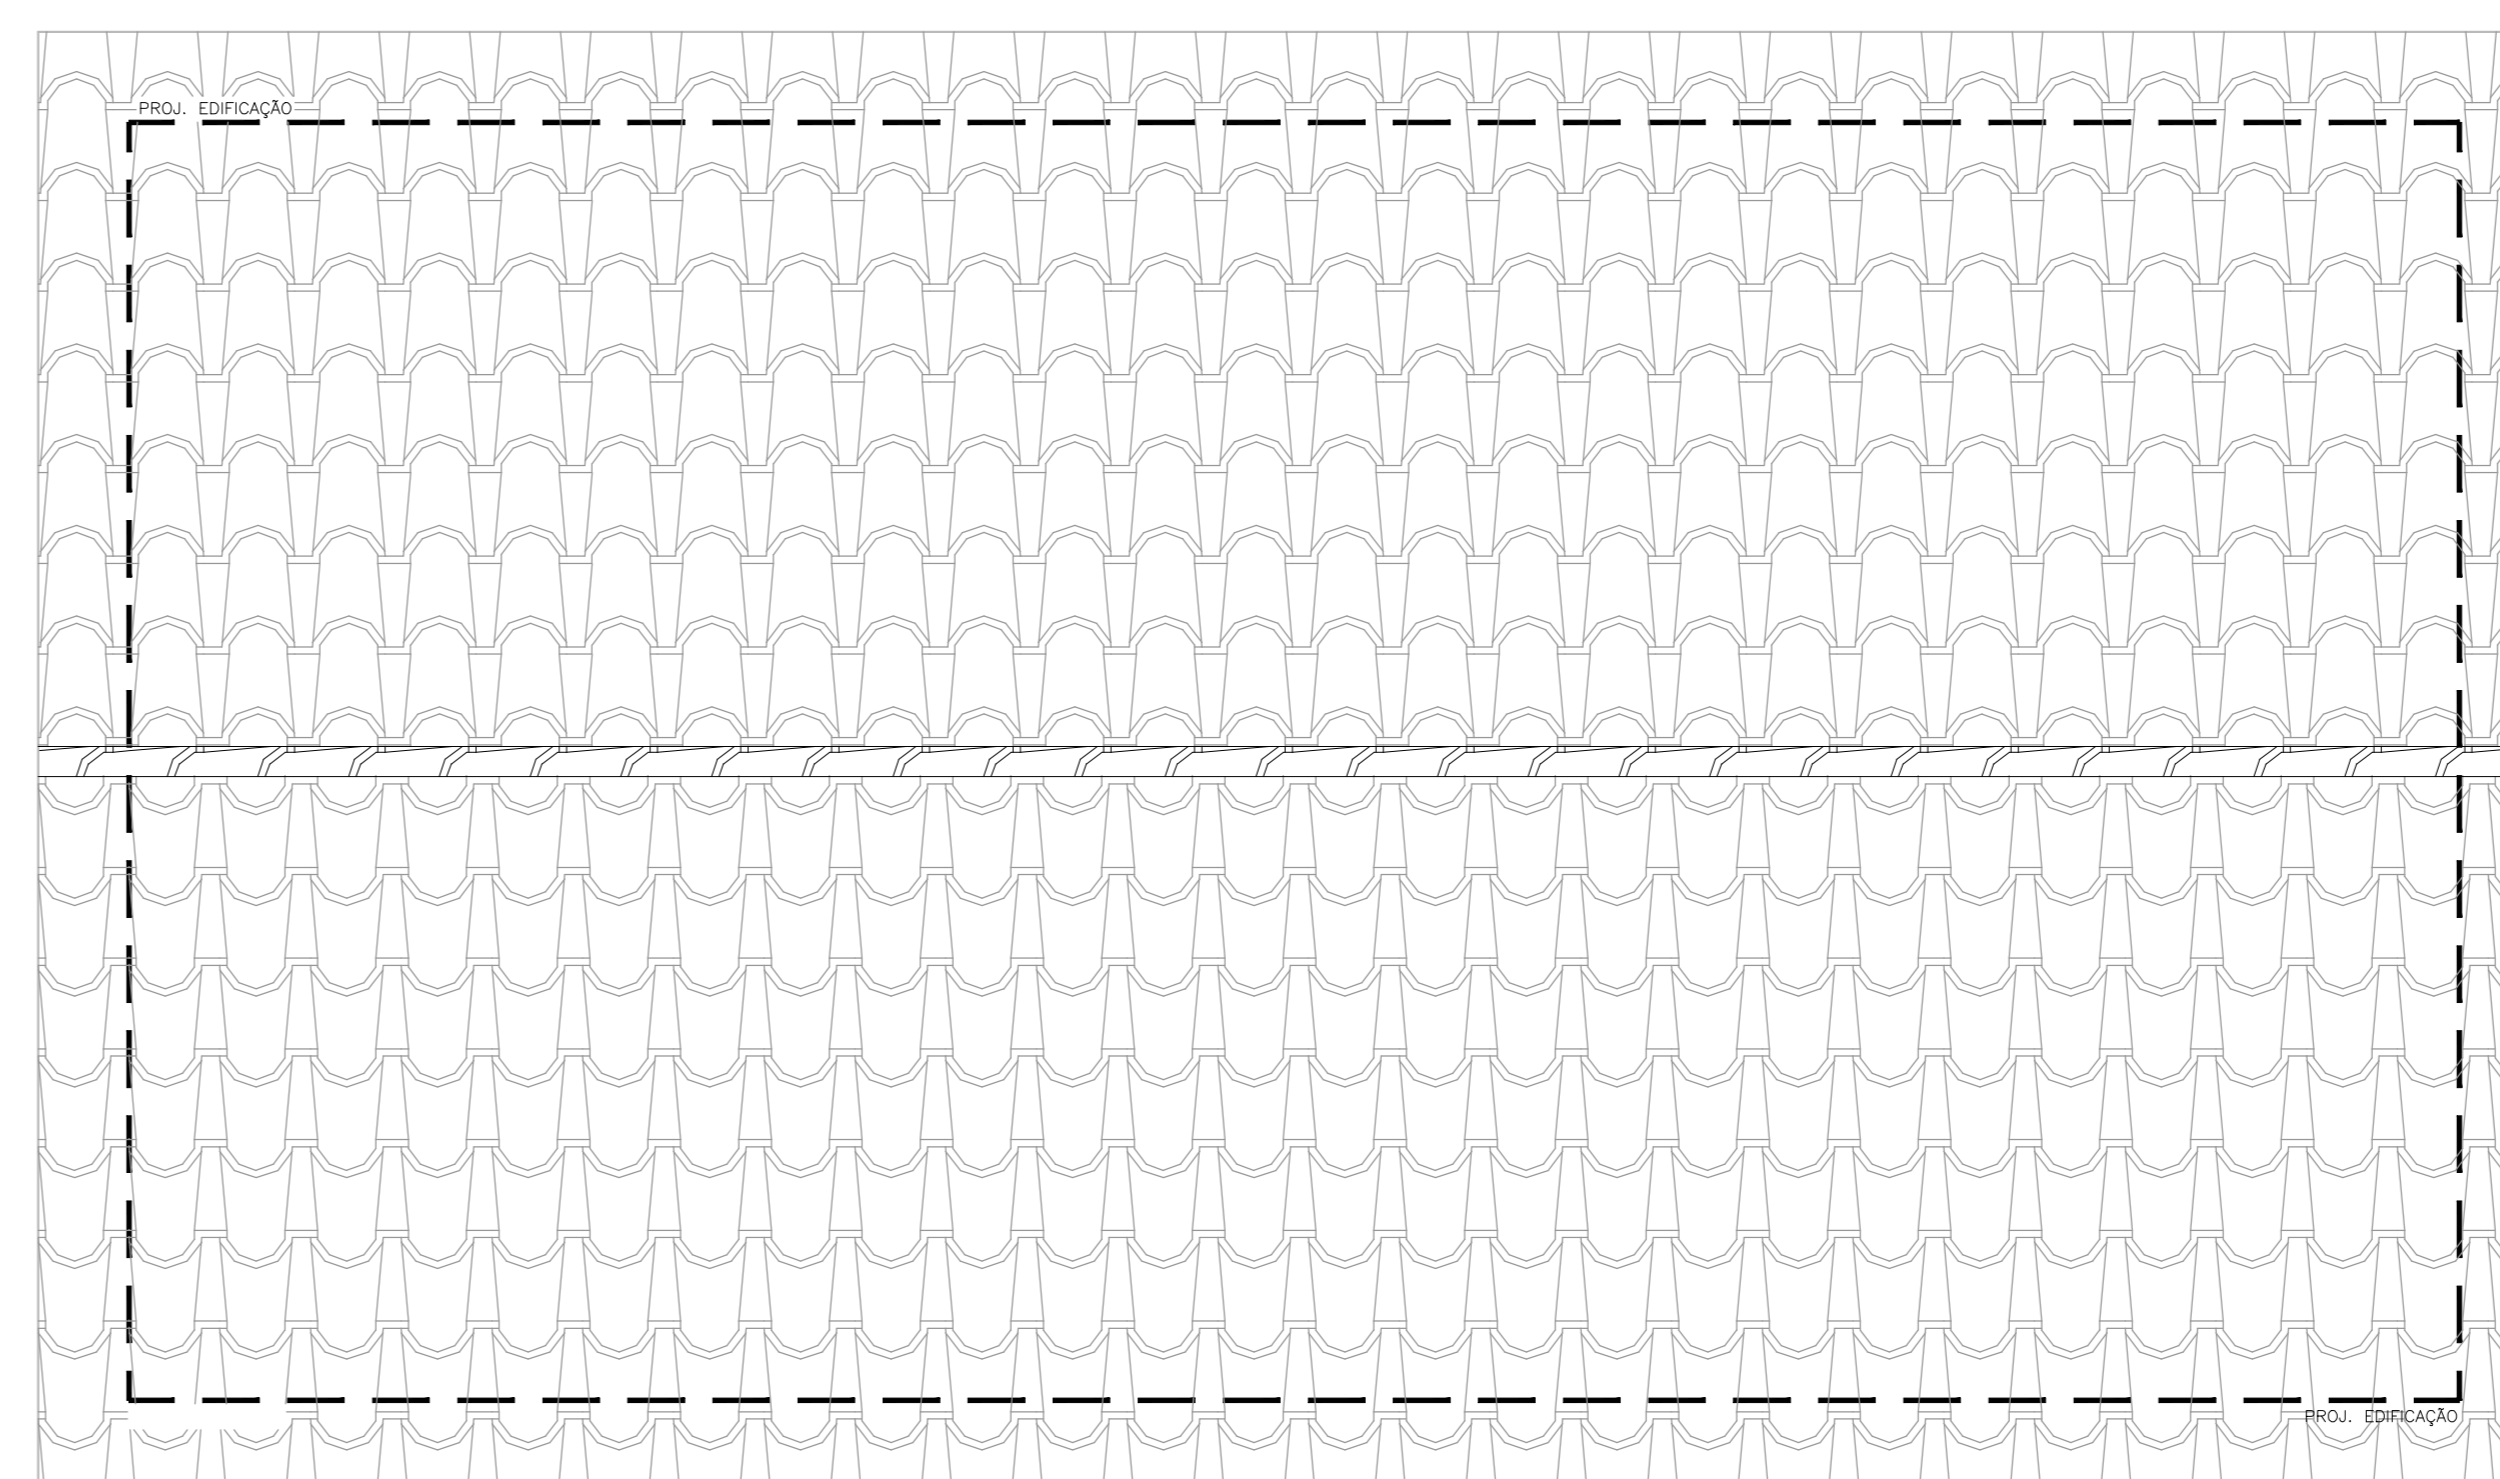

PLANTA DE COBERTURA
escala: 1/50

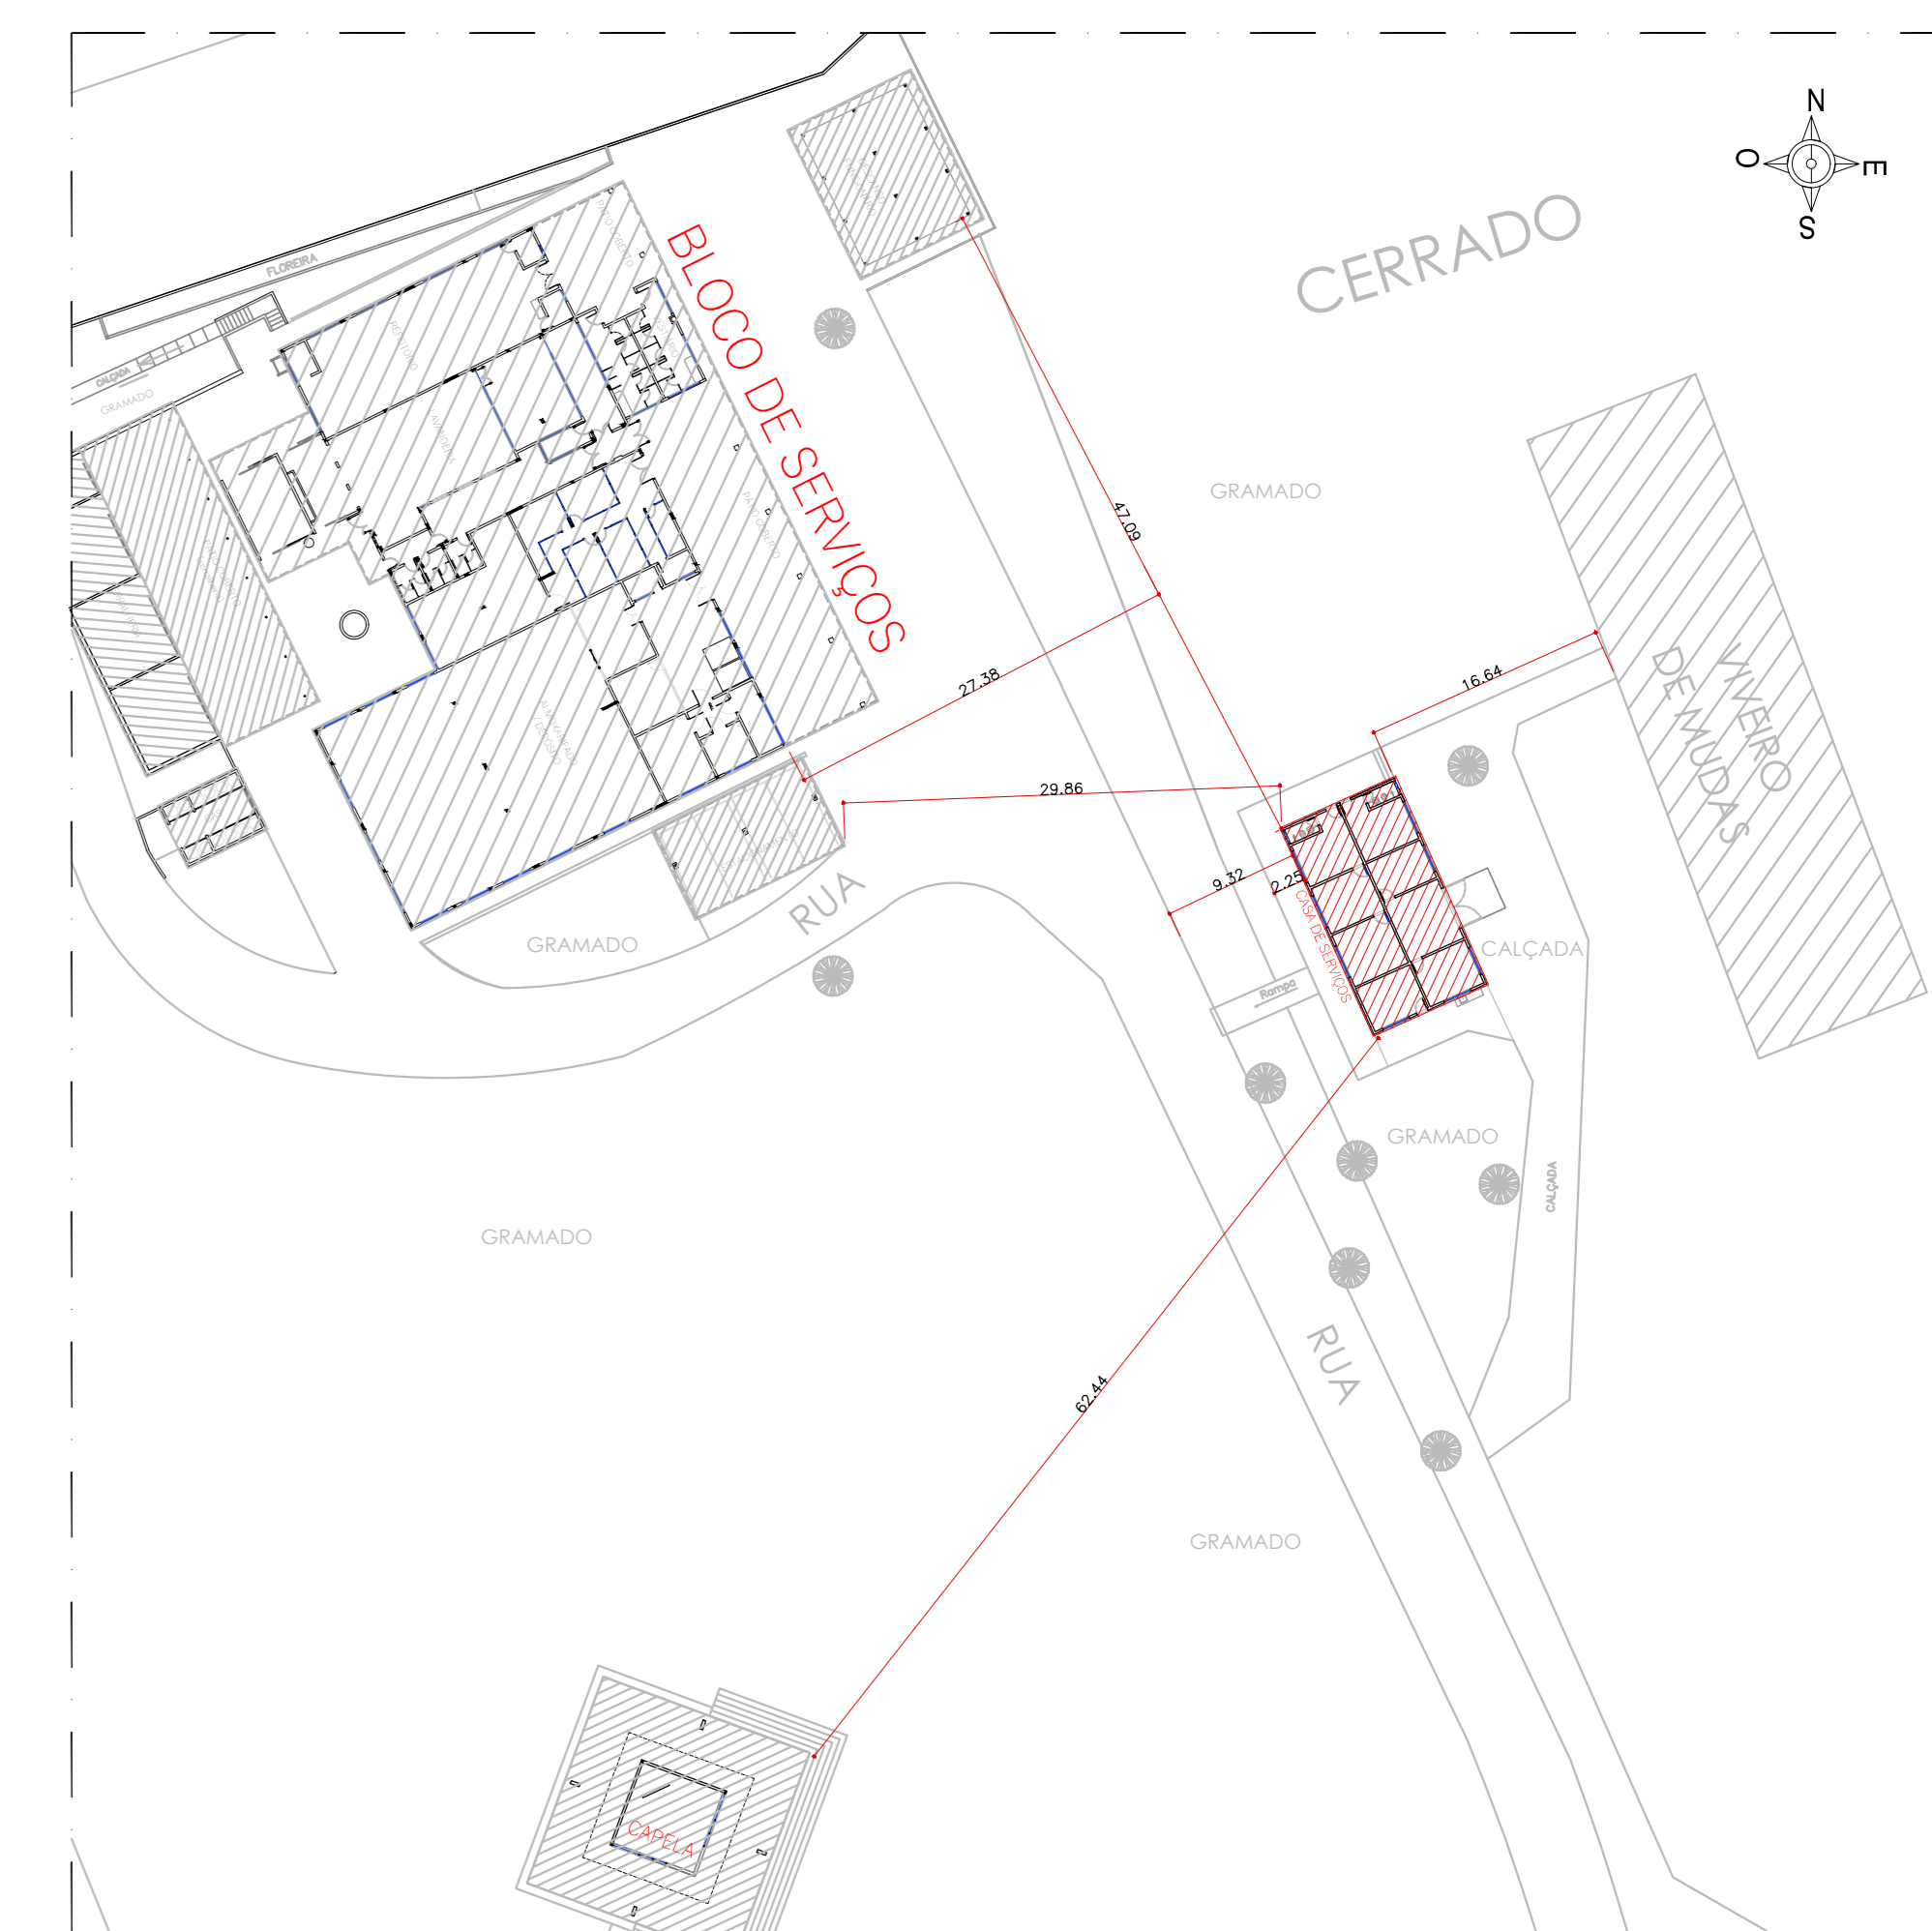

PLANTA DE LOCAÇÃO - CASA SERVIÇO GERAIS
escala: 1/500

QUADRO DE ABERTURAS (JANELAS)			
NOME	DIMENSÕES	MATERIAL	TIPO
J1	2,00 x 0,85 / 1,00	FERRO COM TELA	GRADE
J2	2,00 x 0,85 / 1,00	ALUMINIO / VIDRO	BASCULANTE
J3	2,48 x 1,00 / 1,20	ALUMINIO / VIDRO	COBRER
J4	1,00 x 0,95 / 1,80	ALUMINIO / VIDRO	COBRER

QUADRO DE ABERTURAS (PORTAS)			
NOME	DIMENSÕES	MATERIAL	TIPO
P1	0,80 x 2,10	FERRO COM TELA	ABRIR (1 FL.)
P2	0,80 x 2,10	LAMINADO DE MADEIRA	ABRIR (1 FL.)
P3	3,00 x 2,10	FERRO COM TELA	ABRIR (2 FL.)
P4	0,80 x 2,10	VIDRO	ABRIR (1 FL.)
P5	0,80 x 2,10	VENEZAPURO/ALUMINIO	ABRIR (1 FL.)
P6	0,60 x 1,20	VENEZAPURO/ALUMINIO	COBRER

QUADRO DE AREAS	
QUADRO DE AREAS	130,21m²
CASA DE SERVIÇO	130,21m²
TOTAL	130,21m²

NOTA: ESTE PROJETO DEVE SER PLOTADO COLORIDO PARA MELHOR COMPREENSÃO

APROVAÇÃO:

ESTADO DE GOIÁS
CORPO DE BOMBEIROS MILITAR
PROCESSO N.º

1. () Projeto original
2. () Recribimento, Protocolo de solicitação nº
3. () Substituição parcial, Protocolo de solicitação nº
4. () Substituição total, Protocolo de solicitação nº
5. () Por adequação de modificação existente:
Data Comprovação da Estipulação: / /
6. () Com Parecer Técnico: / /

APROVADO

EM / /

ANLISTA - CARIMBO E ASSINATURA _____ DATA DE APROVAÇÃO: / /

LEVANTAMENTO ARQUITETÔNICO (CASA SERVIÇOS GERAIS)


End.: Av. MINISTRO ELIAS BUFAIÇAL, Nº:600
BAIRRO DO TURISTA I
CALDAS NOVAS - GO

PROPRIETÁRIO: SERVIÇO SOCIAL DO COMÉRCIO - SESC - ADMINISTRAÇÃO
REGIONAL NO ESTADO DE GOIÁS
CNPJ: 03.671.444 / 0008 - 13


AUTOR DO PROJETO: ENO CIVIL E AMBIENTAL - WILDER DE PAULA SATELES
CREA 12.001 D / GO

CLIENTE		COORDENAÇÃO DE PROJETOS:		
ÁREA DO TERRENO	ÁREA TOTAL CONSTRUIDA	Nº DE PAVIMENTOS	ESCALA INDICADA	DATA
253.343,54 m²	35.608,73 m²	01 (01m)	1:100	MAIO/18
CONTÉUDO:				FOLHA
PLANTA DE LOCAÇÃO - CASA SERVIÇOS GERAIS PLANTA BAIXA - CASA SERVIÇOS GERAIS PLANTA DE LAYOUT - CASA SERVIÇOS GERAIS QUADRO DE ABERTURAS QUADRO DE ABERTURAS PLANTA DE COBERTURA				51/62
ARQUIVO: LEV_ARQ_CASA_SERVICOS_GERAIS_CALDAS_NOVAS				


PROJETO	DATA
01	01.05
02	02.05
03	03.05
100	100.05

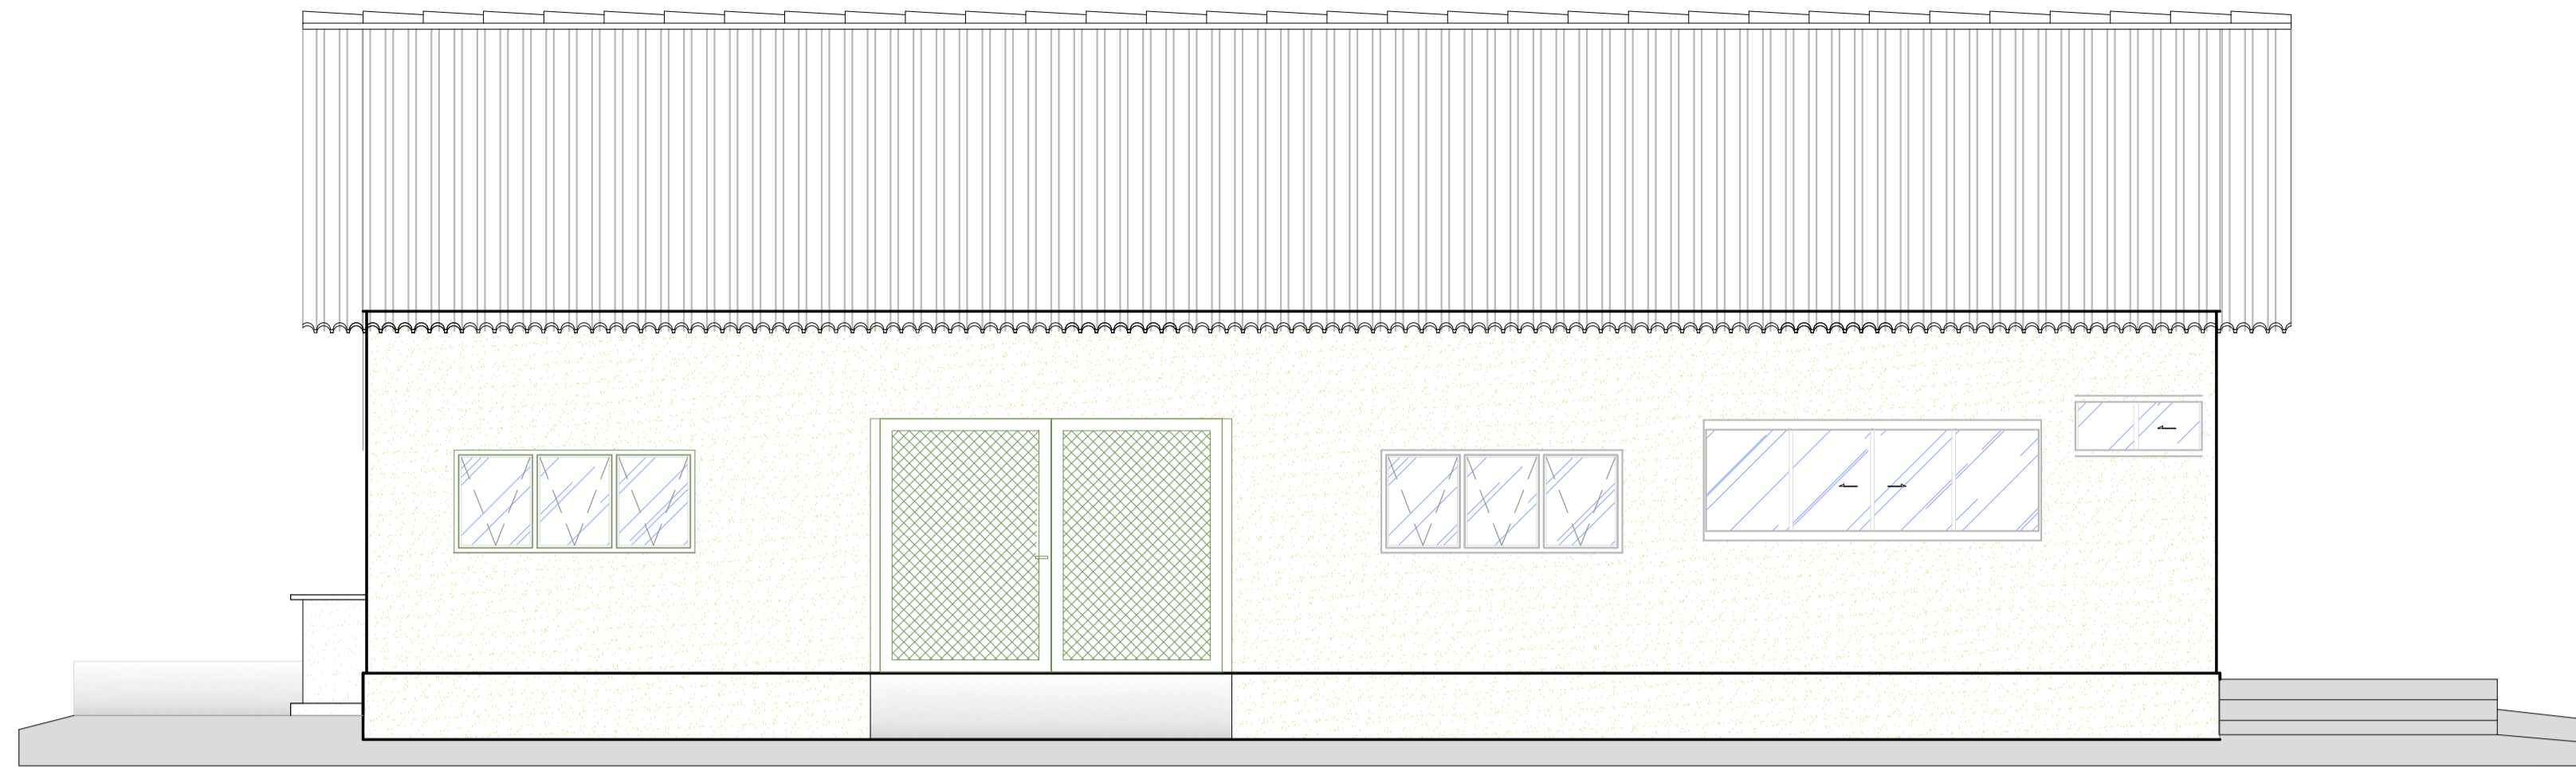


FACHADA FRONTAL
escala: 1/50

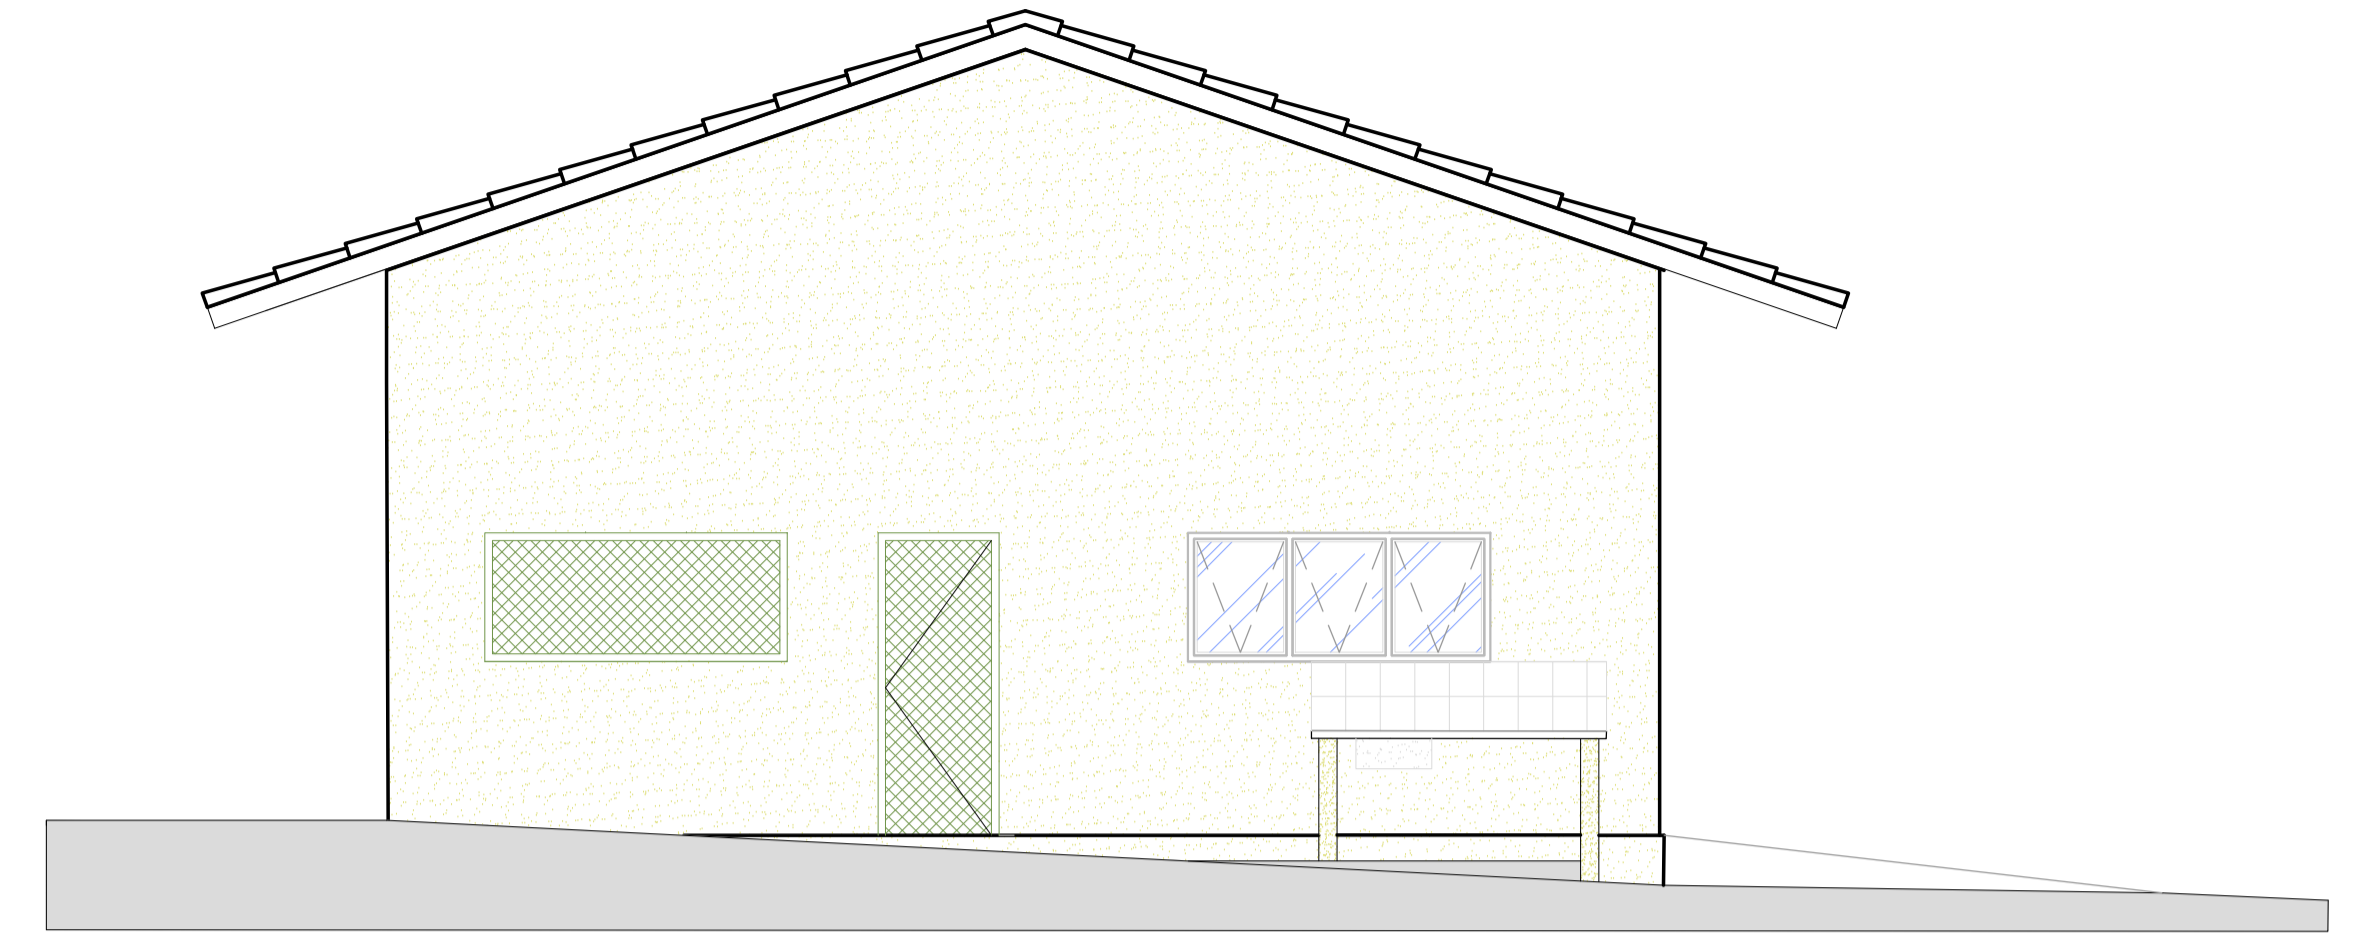

FACHADA LATERAL
escala: 1/50

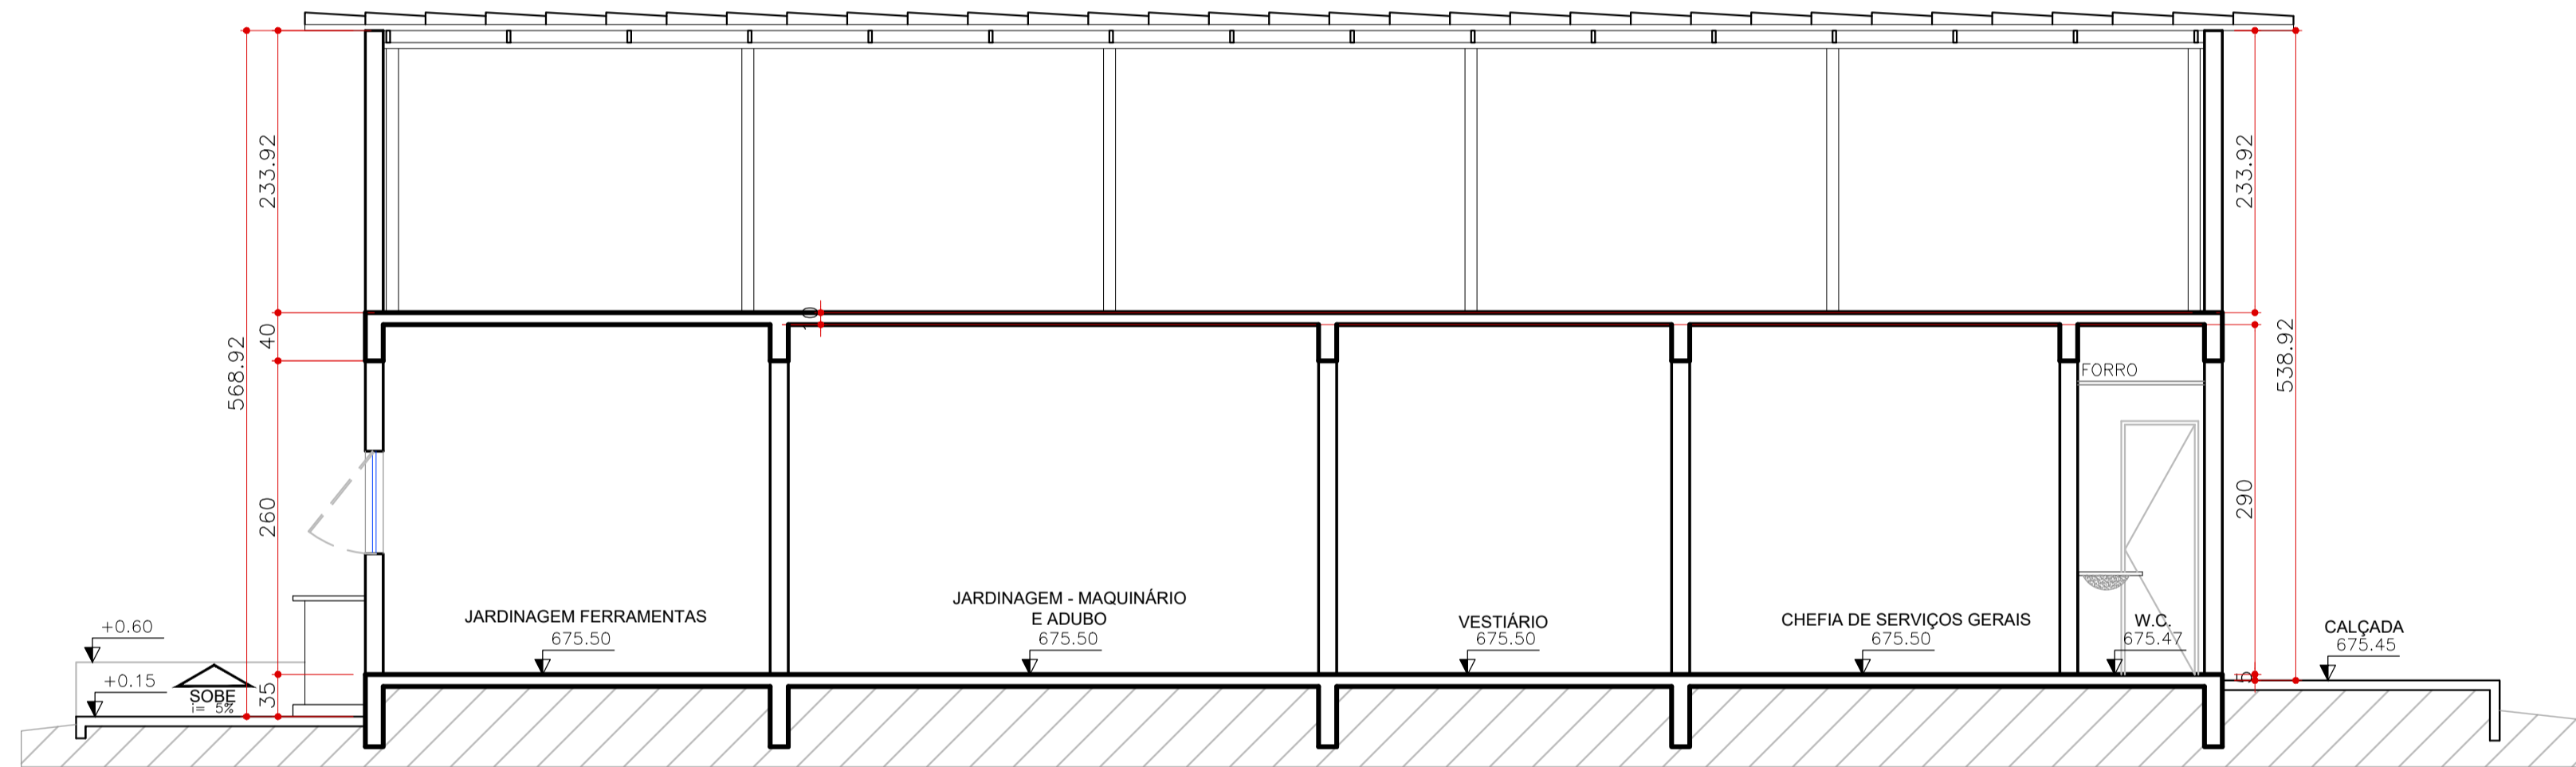

CORTE - AA
escala: 1/50

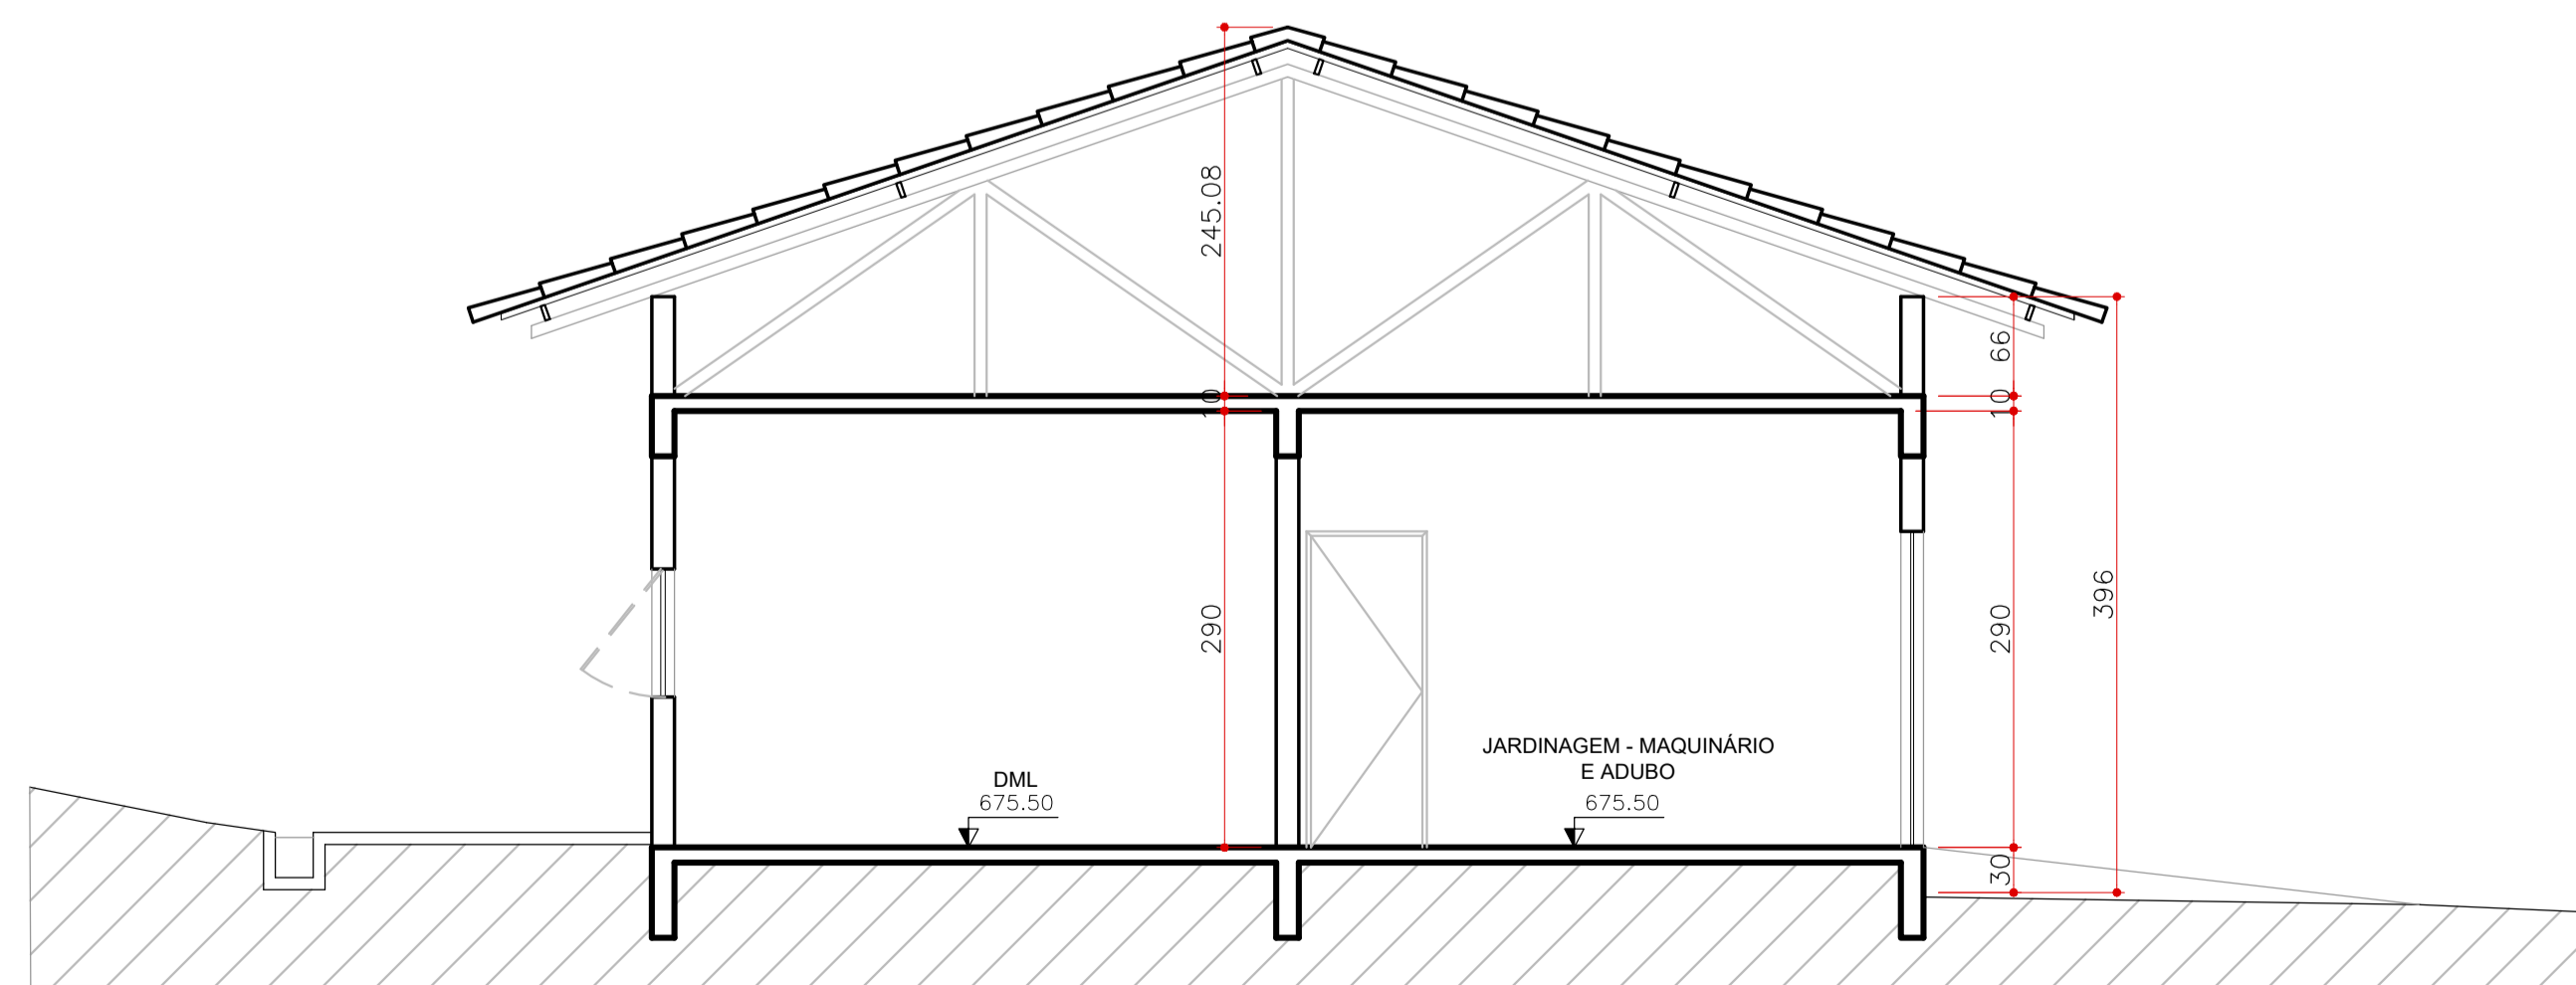

CORTE - BB
escala: 1/50

NOTA: ESTE PROJETO DEVE SER PLOTADO COLORIDO PARA MELHOR COMPREENSÃO

APROVAÇÃO:

ESTADO DE GOIÁS
CORPO DE BOMBEIROS MILITAR
PROCESSO N.º

- () Projeto original;
- () Recarreamento. Protocolo de solicitação n.º
- () Substituição parcial. Protocolo de solicitação n.º
- () Substituição total. Protocolo de solicitação n.º
- () Por adequação de edificação existente.
Data Comprovada da Edificação:
- () Com Parecer Técnico: n.º

APROVADO
EM

ANALISTA - CARIMBO E ASSINATURA OBM DA APROVAÇÃO

LEVANTAMENTO ARQUITETÔNICO (CASA SERVIÇOS GERAIS)


End.: Av. MINISTRO ELIAS BUFIÇAŁ, N.º:600
BAIRRO DO TURISTA I
CALDAS NOVAS - GO

PROPRIETÁRIO: SERVIÇO SOCIAL DO COMÉRCIO - SESC - ADMINISTRAÇÃO
REGIONAL NO ESTADO DE GOIÁS
CNPJ: 03.671.444 / 0008 - 13


AUTOR DO PROJETO: ENG.º CIVIL E AMBIENTAL WILDER DE PAULA SATELES
CREA 12.001 D / GO

CLIENTE:		COORDENAÇÃO DE PROJETOS:	
ÁREA DO TERRENO	ÁREA TOTAL CONSTRUÍDA	Nº DE PAVIMENTOS	ESCALA INDICADA
253.343,54 m²	35.608,73 m²	01 (um)	MAIO/18
CONTEÚDO:			FOLHA
CORTE AA CORTE BB FACHADA FRONTAL FACHADA LATERAL			52/62
ARQUIVO:			
LEV_ARQ_CASA_SERVIÇOS_GERAIS_CALDAS_NOVAS			


COR	PENA	ESPES
01	07	0.10
02	07	0.20
03	07	0.40
04	07	0.60
05	07	0.80
06	07	1.20
07	07	0.05
08	07	0.15
09	07	0.15
20	20	0.10
22	22	0.15
94	94	0.10
160	160	0.15
249	249	0.15
250	250	0.15
251	251	0.15
252	252	0.15
253	253	0.15
254	07	0.15

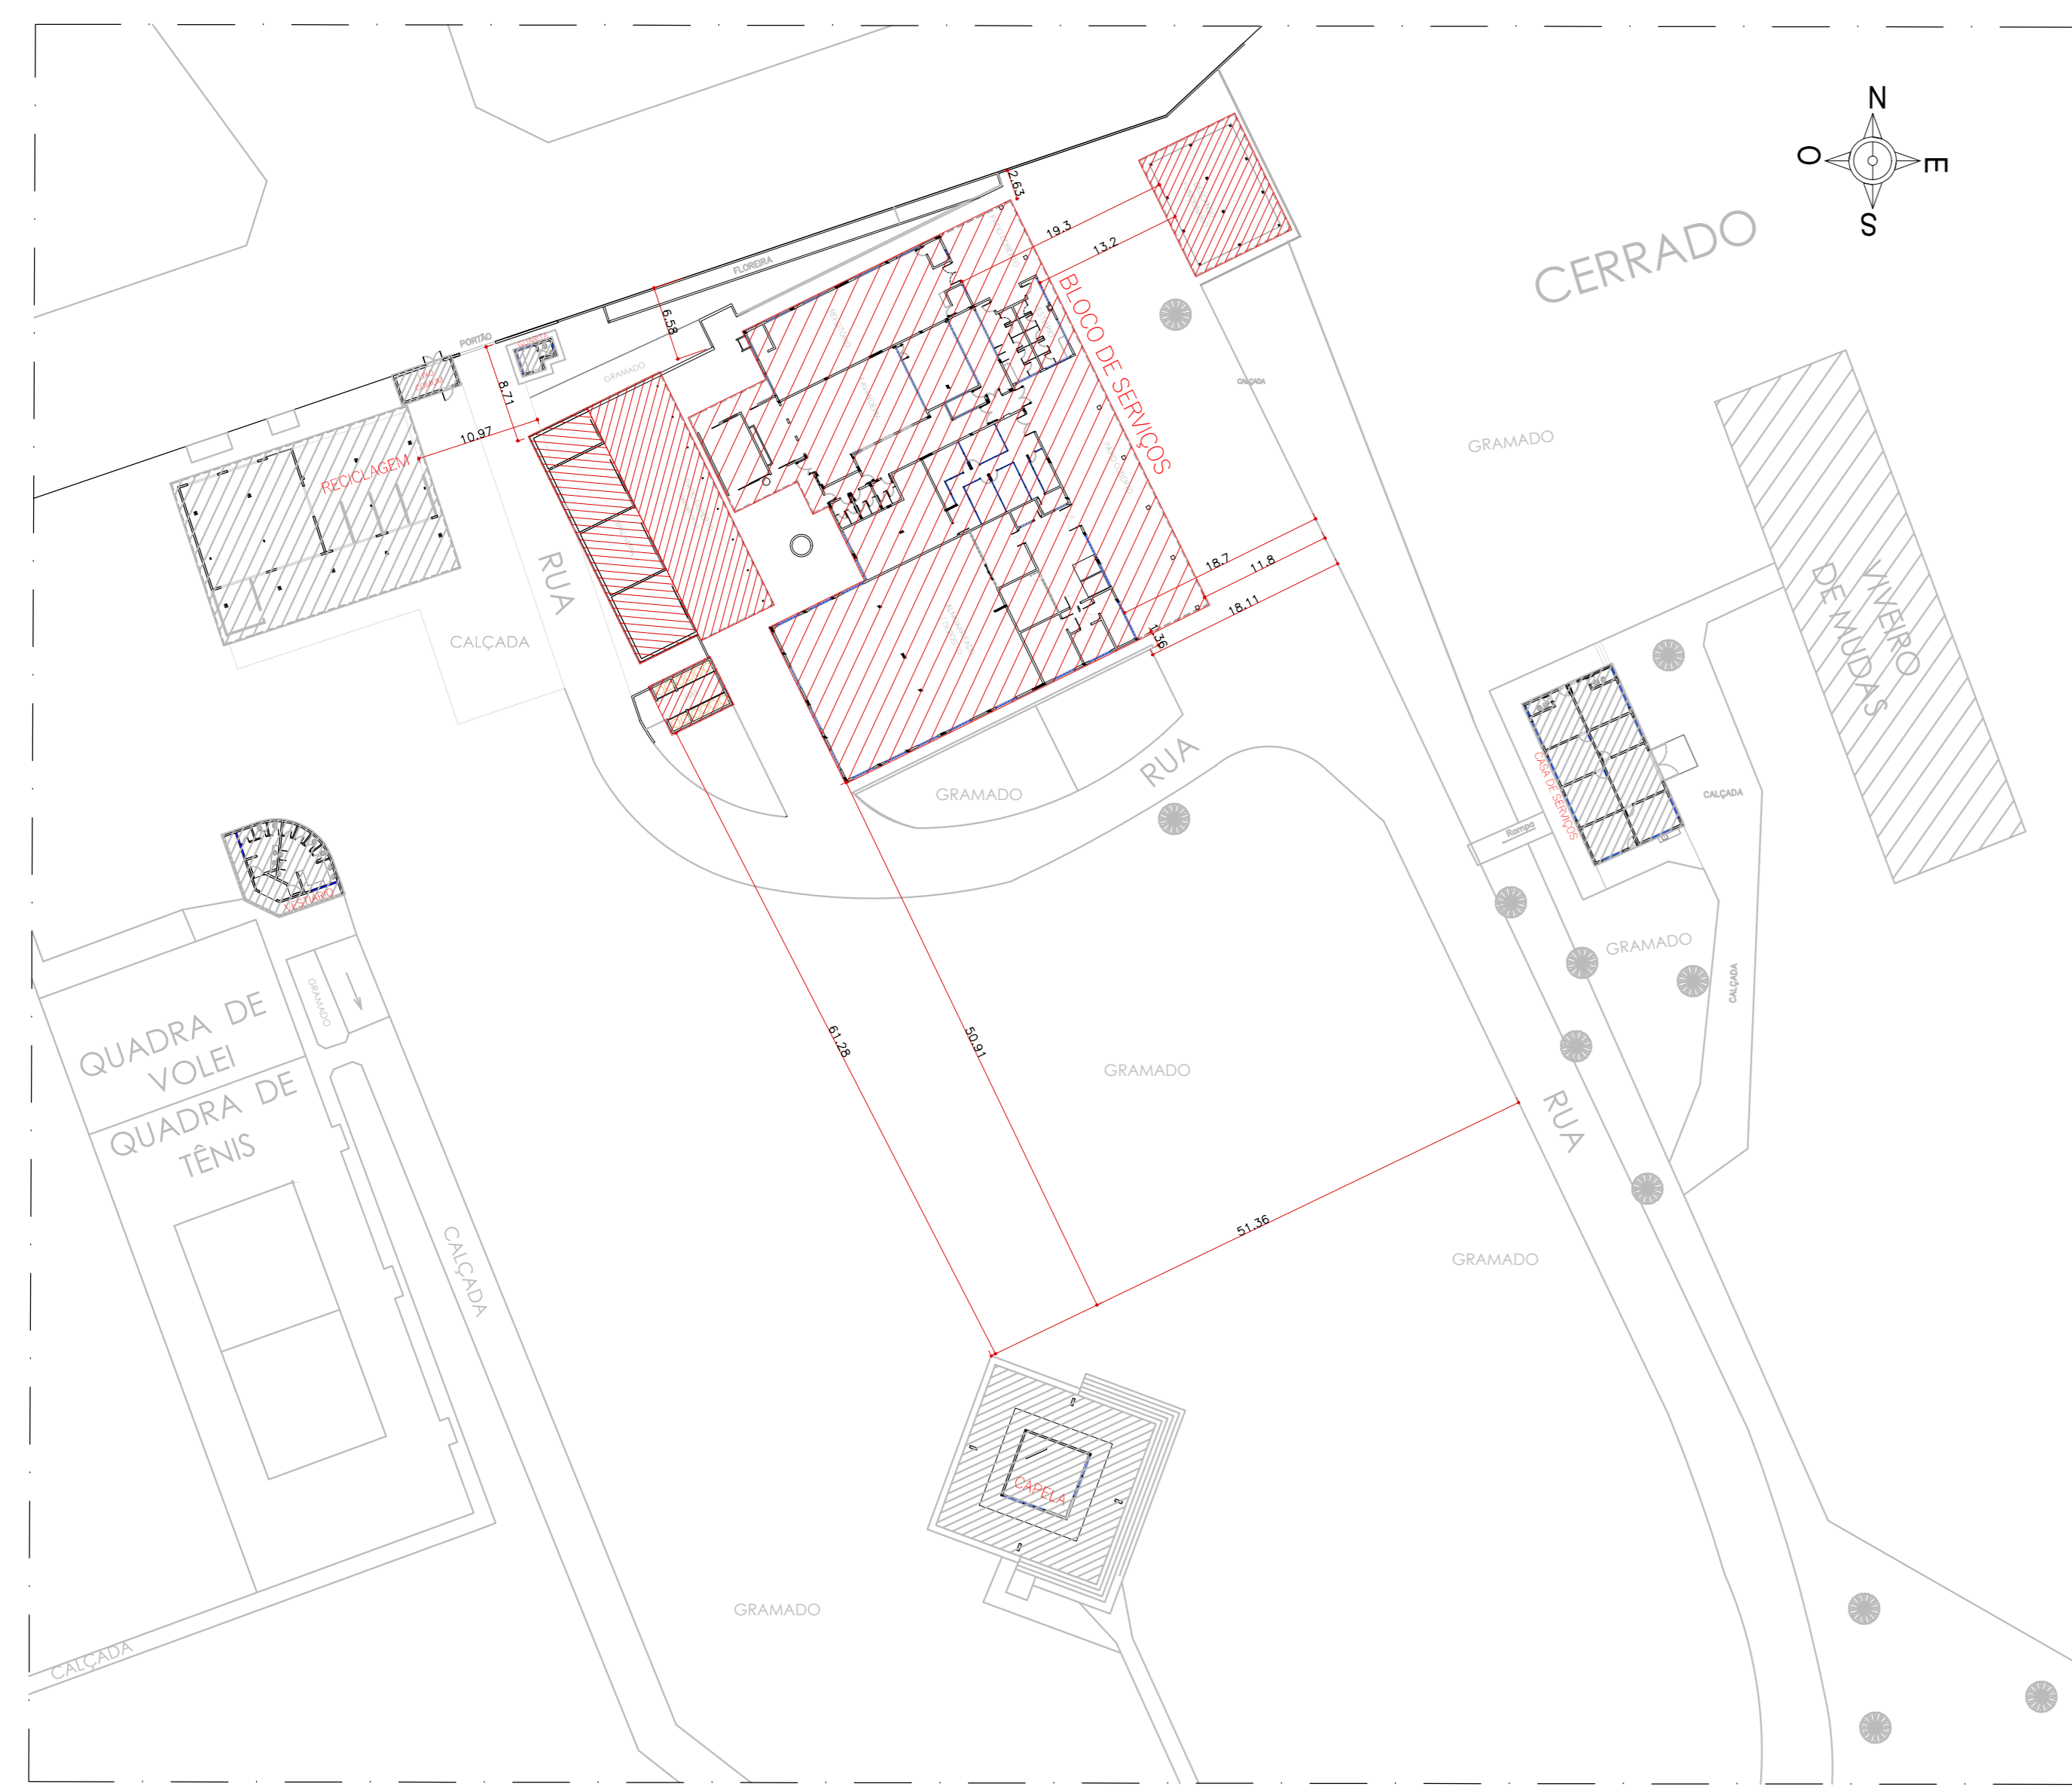

PLANTA DE LOCAÇÃO - BLOCO DE SERVIÇOS
escala: 1/500

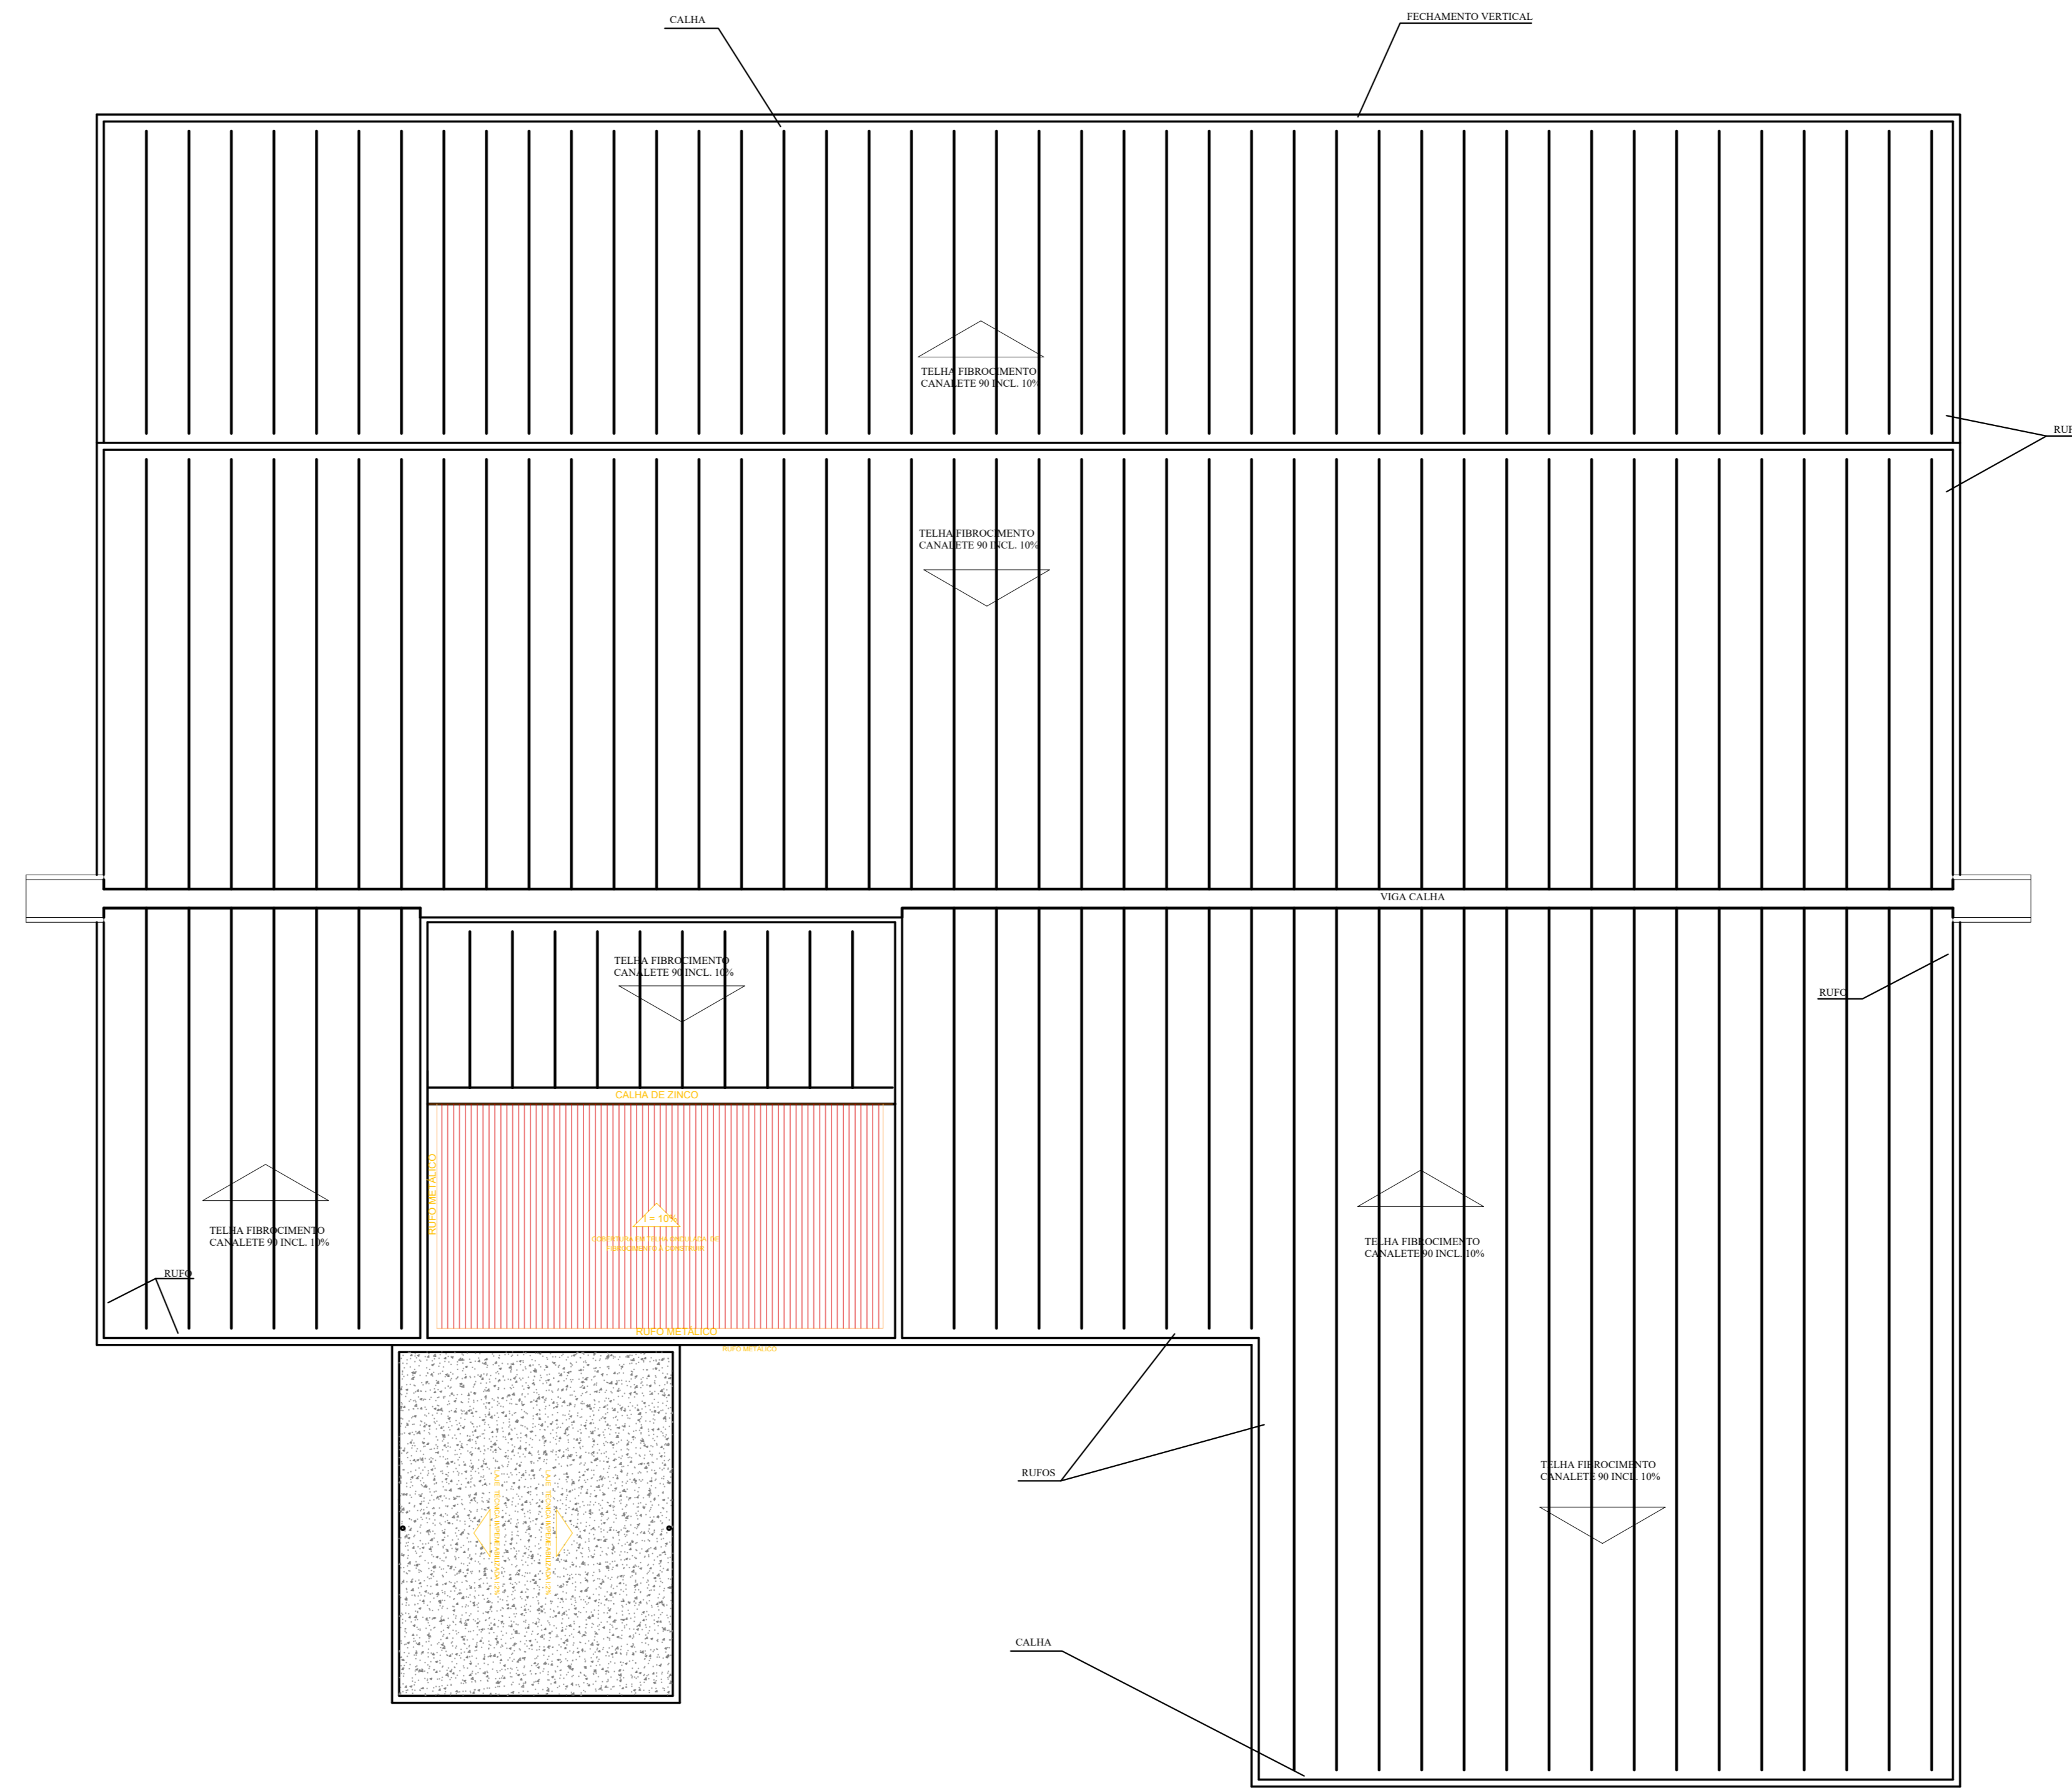

PLANTA DE COBERTURA - BLOCO DE SERVIÇOS
escala: 1/100

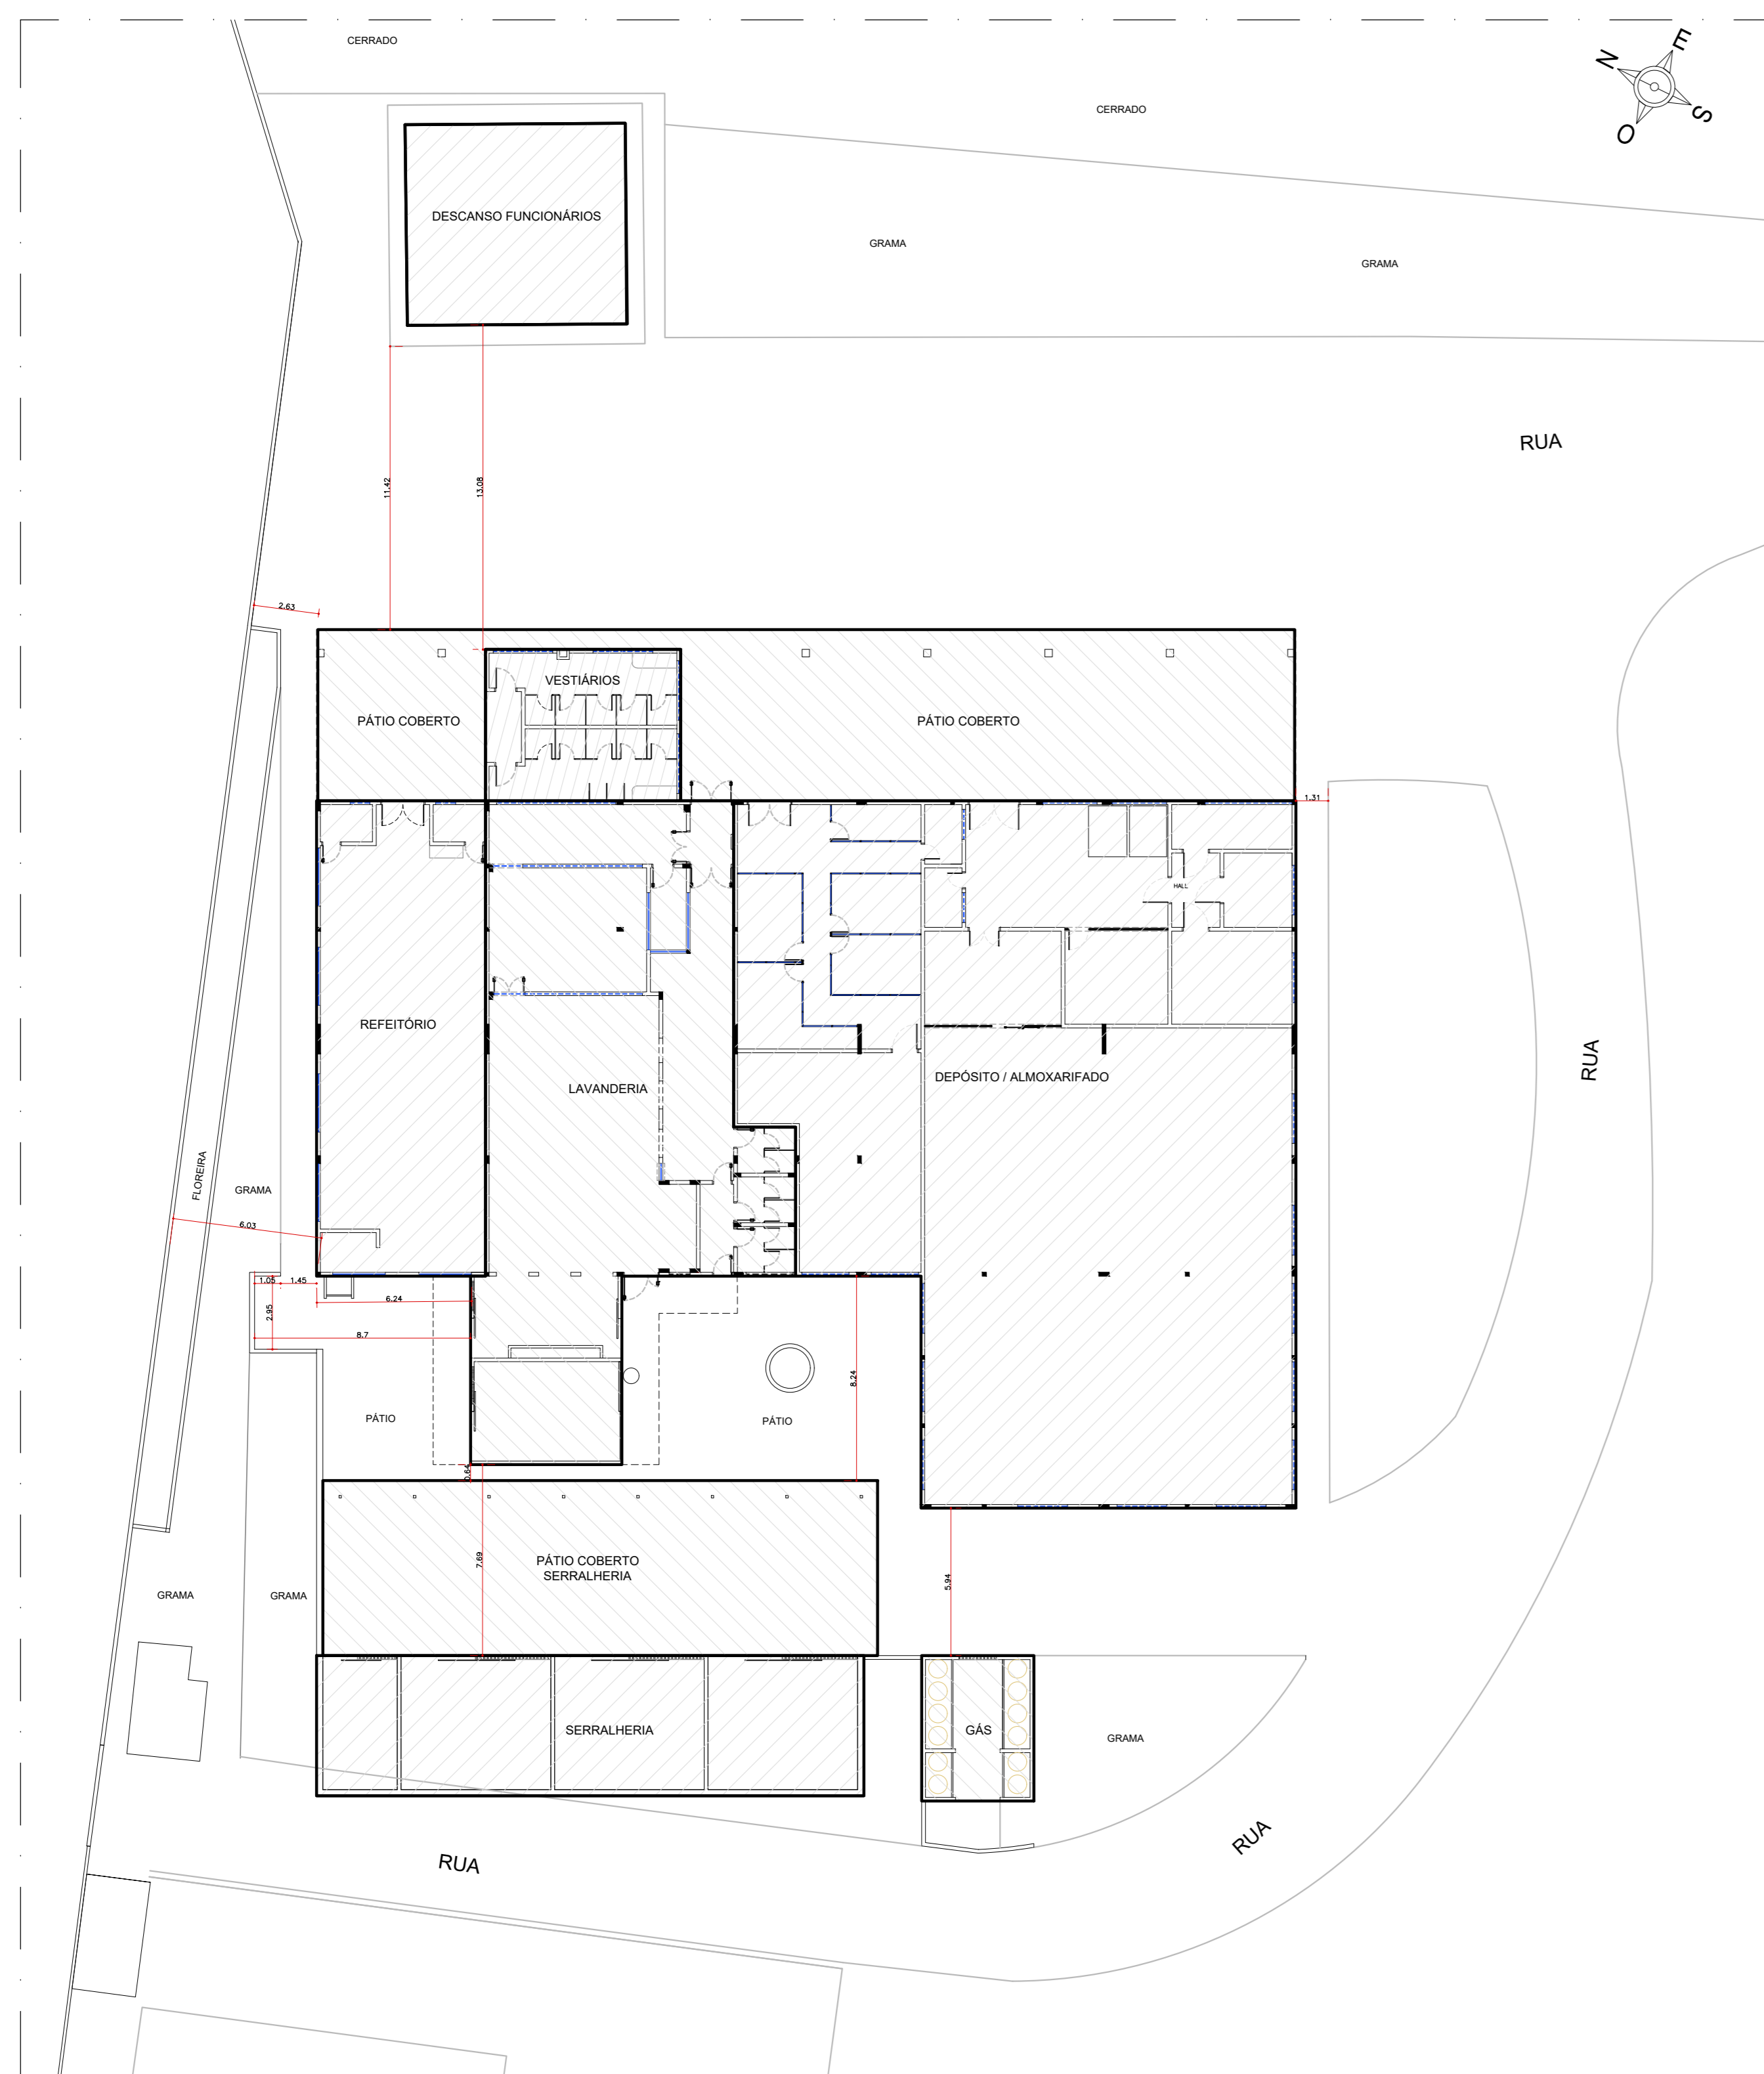

DETALHE LOCAÇÃO
escala: 1/200

QUADRO DE ÁREAS	
PÁTIO COBERTO	223,50m ²
VESTIÁRIOS	43,00m ²
REFEITÓRIO	130,22m ²
LAVANDERIA	262,89m ²
DEPÓSITO / ALMOXARIFADO	558,92m ²
PÁTIO COBERTO (serralheria)	157,48m ²
SERRALHERIA	124,39m ²
SUBTOTAL - Bloco de serviços	1496,32m ²
GÁS (edificação isolada)	26,48m ²
DESCANSO FUNCIONÁRIOS (est. 40000)	71,56m ²
TOTAL GERAL	1.594,34m ²

NOTA: ESTE PROJETO DEVE SER PLOTADO COLORIDO PARA MELHOR COMPREENSÃO

APROVAÇÃO:

ESTADO DE GOIÁS
CORPO DE BOMBEIROS MILITAR
PROCESSO N.º
1. () Projeto original
2. () Recarreamento - Protocolo de solicitação nº
3. () Substituição parcial - Protocolo de solicitação nº
4. () Substituição total - Protocolo de solicitação nº
5. () Por adequação de edificação existente - Data Compromisso da Edificação: / /
6. () Com Parecer Técnico n.º
EM / /
ANALISTA - CARIMBO E ASSINATURA _____ DATA DA APROVAÇÃO: / /

LEVANTAMENTO ARQUITETÔNICO (BLOCO DE SERVIÇOS)

End.: Av. MINISTRO ELIAS BUFIÁICAL, Nº:600
BAIRRO DO TURISTA I
CALDAS NOVAS - GO

PROPRIETÁRIO: SERVIÇO SOCIAL DO COMÉRCIO - SESC - ADMINISTRAÇÃO REGIONAL NO ESTADO DE GOIÁS
CNPJ: 03.847.444 / 0008 - 13

AUTOR DO PROJETO: ENG. CIVIL E AMBIENTAL - WILDER DE PAULA SATELES
CREA 12.051 D / GO

CLIENTE		COORDENAÇÃO DE PROJETOS:	
ÁREA DO TERRENO	ÁREA TOTAL CONSTRUÍDA	Nº DE PAVIMENTOS	ESCALA INDICADA
253.343,54 m ²	35.608,73 m ²	01 (um)	INDICA
		DATA	MAIO/18

CONTEÚDO:		FOHJA
PLANTA DE LOCAÇÃO - BLOCO DE SERVIÇOS DETALHE - LOCAÇÃO QUADRO DE ÁREAS PLANTA DE COBERTURA		53/62
ARQUIVO: LEV_ARQ_BLOCO_DE_SERVIÇOS_SESC_CALDAS_NOVAS		



QUADRO DE ABERTURAS (JANELAS)

NOME	DIMENSÕES	MATERIAL	TIPO
J1	0,70 x 0,90 / 1,20	ALUMÍNIO - VIDRO	MAXIMO AR
J2	1,45 x 1,00 / 1,10	ALUMÍNIO - VIDRO	VIDRO FIXO
J3	0,81 x 1,30 / 0,80	ALUMÍNIO - VIDRO	MAXIMO AR
J4	0,82 x 1,77 / 0,91	ALUMÍNIO - VIDRO	MAXIMO AR
J5	0,70 x 0,95 / 1,78	ALUMÍNIO - VIDRO	VIDRO FIXO
J6	0,80 x 1,50 / 1,00	ALUMÍNIO - VIDRO	MAXIMO AR
J7	1,10 x 1,30 / 0,80	ALUMÍNIO - VIDRO	MAXIMO AR
J8	4,80 x 1,00 / 3,30	ALUMÍNIO - VIDRO	BASCULANTE
J9	2,40 x 0,80 / 2,30	ALUMÍNIO - VIDRO	BASCULANTE
J10	0,80 x 0,80 / 1,40	ALUMÍNIO - VIDRO	BASCULANTE
J11	2,30 x 1,20 / 0,90	ALUMÍNIO COM MOSQUETERA	ABRIR/FECH
J12	2,10 x 0,90 / 1,80	ALUMÍNIO VIDRO COM MOSQUETERA	ABRIR/FECH
J13	2,20 x 1,00 / 2,90	METAL	TELA
J14	2,30 x 1,00 / 3,30	METAL	TELA
J15	3,50 x 1,00 / 3,30	FERRO - VIDRO	ABRIR/FECH
J16	2,00 x 1,00 / 3,30	FERRO - ALUMÍNIO	BASCULANTE
J17	1,50 x 1,00 / 1,70	ALUMÍNIO - VIDRO	ABRIR/FECH

QUADRO DE ABERTURAS (PORTAS)

NOME	DIMENSÕES	MATERIAL	TIPO
P1	0,90 x 2,10	VENEZIGUANO-ALUMÍNIO	ABRIR (IFL)
P2	0,70 x 2,10	VENEZIGUANO-ALUMÍNIO	ABRIR (IFL)
P3	0,80 x 2,10	VENEZIGUANO-ALUMÍNIO	ABRIR (IFL)
P4	1,80 x 2,10	VENEZIGUANO-ALUMÍNIO	ABRIR (IFL)
P5	1,80 x 2,10	VENEZIGUANO-ALUMÍNIO	ABRIR/FECH
P6	1,40 x 2,10	VENEZIGUANO-ALUMÍNIO "COLOCAR VENEZIGUANO INFERIORE E SUPERIORE"	ABRIR/FECH
P7	1,60 x 2,10	VENEZIGUANO-ALUMÍNIO	ABRIR/FECH
P8	1,60 x 2,10	VENEZIGUANO-ALUMÍNIO	ABRIR/FECH
P9	0,90 x 1,20	VENEZIGUANO-ALUMÍNIO	ABRIR (IFL)
P10	1,60 x 2,50	ALUMÍNIO - TELA GAVANIZADA	CORRER (IFL)
P11	2,20 x 2,50	ALUMÍNIO - TELA GAVANIZADA	CORRER (IFL)
P12	4,00 x 2,50	ALUMÍNIO - TELA GAVANIZADA	CORRER (IFL)
P13	1,80 x 2,10	VENEZIGUANO-ALUMÍNIO	ABRIR (IFL)
P14	0,80 x 2,10	MADEIRA FORMIGADA	ABRIR (IFL)
P15	1,30 x 2,10	VENEZIGUANO-ALUMÍNIO	ABRIR (IFL)
P16	0,80 x 2,10	ALUMÍNIO - TELA GAVANIZADA	ABRIR (IFL)
P17	1,00 x 2,10	PORTA FADOPÉFICA	ABRIR (IFL)
P18	1,25 x 2,10	ALUMÍNIO - TELA GAVANIZADA	CORRER (IFL)
P19	0,70 x 2,10	DIVISORA COMBINADO	ABRIR (IFL)
P20	1,10 x 2,10	MADEIRA FORMIGADA	ABRIR (IFL)
P21	3,00 x 2,50	FERRO - PORTÃO DE GRADE	CORRER (IFL)
P22	1,40 x 2,50	FERRO - PORTÃO DE GRADE	CORRER (IFL)

QUADRO DE ÁREAS

PATIO COBERTO	222,50m²
VESTIÁRIOS	48,00m²
REFERFORD	130,20m²
LAVANDERIA	252,00m²
DEPÓSITO / ALMOXARFADO	158,00m²
PATIO COBERTO (SERVALHEIRA)	157,00m²
SERVALHEIRA	124,50m²
SUBTOTAL - bloco de serviços - 1488,00m²	
ÁREA (incluindo estacion) - 36,00m²	
DECANSAO FUNCIONARIOS (incl. estacion) - 71,50m²	
TOTAL GERAL - 1.594,50m²	

NOTA: ESTE PROJETO DEVE SER PLOTADO COLORIDO PARA MELHOR COMPREENSÃO

APROVAÇÃO:

ESTADO DE GOIÁS
CORPO DE BOMBEIROS MILITAR
PROCESSO N.º _____

1. () Projeto original;
2. () Recolhimento. Protocolo de solicitação nº _____;
3. () Substituição parcial. Protocolo de solicitação nº _____;
4. () Substituição total. Protocolo de solicitação nº _____;
5. () Por aprovação de utilização existente. Data comprovada de utilização: _____;
6. () Com Parecer Técnico. n.º _____

APROVADO

ANALISTA - CARIMBO E ASSINATURA _____ DATA DA APROVAÇÃO: _____

LEVANTAMENTO ARQUITETÔNICO (BLOCO DE SERVIÇOS)

End.: Av. MINISTRO ELIAS BUÍFÁLCI, Nº:600
BAIRRO DO TURISTA I
CALDAS NOVAS - GO

PROPRIETÁRIO: SERVIÇO SOCIAL DO COMÉRCIO - SESC - ADMINISTRAÇÃO REGIONAL NO ESTADO DE GOIÁS
CNPJ: 10.617.444/0008-13



AUTOR DO PROJETO: ENO CIVIL E AMBIENTAL WILDER DE PAULA SATELES
CREA 12.001 D / GO

CLIENTE	COORDENAÇÃO DE PROJETOS		
ÁREA DO TERRENO 253.343,54 m²	ÁREA TOTAL CONSTRUIDA 35.608,73 m²	Nº DE PAGAMENTOS 01 (um)	ESCALA INDICADA MAIO/18
CONTEÚDO: PLANTA BAIXA - BLOCO DE SERVIÇOS QUADRO DE ABERTURAS			FOLHA 54/62
ARQUIVO: LEV_ARQ_BLOCO_DE_SERVIÇOS_SESC_CALDAS_NOVAS			

PLANTA BAIXA - BLOCO DE SERVIÇOS
escala: 1/75

LEGENDA:


01	01	01,00
02	02	02,00
03	03	03,00
04	04	04,00
05	05	05,00
06	06	06,00
07	07	07,00
08	08	08,00
09	09	09,00
10	10	10,00
11	11	11,00
12	12	12,00
13	13	13,00
14	14	14,00
15	15	15,00
16	16	16,00
17	17	17,00
18	18	18,00
19	19	19,00
20	20	20,00
21	21	21,00
22	22	22,00
23	23	23,00
24	24	24,00
25	25	25,00
26	26	26,00
27	27	27,00
28	28	28,00
29	29	29,00
30	30	30,00

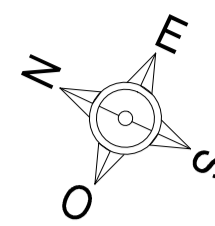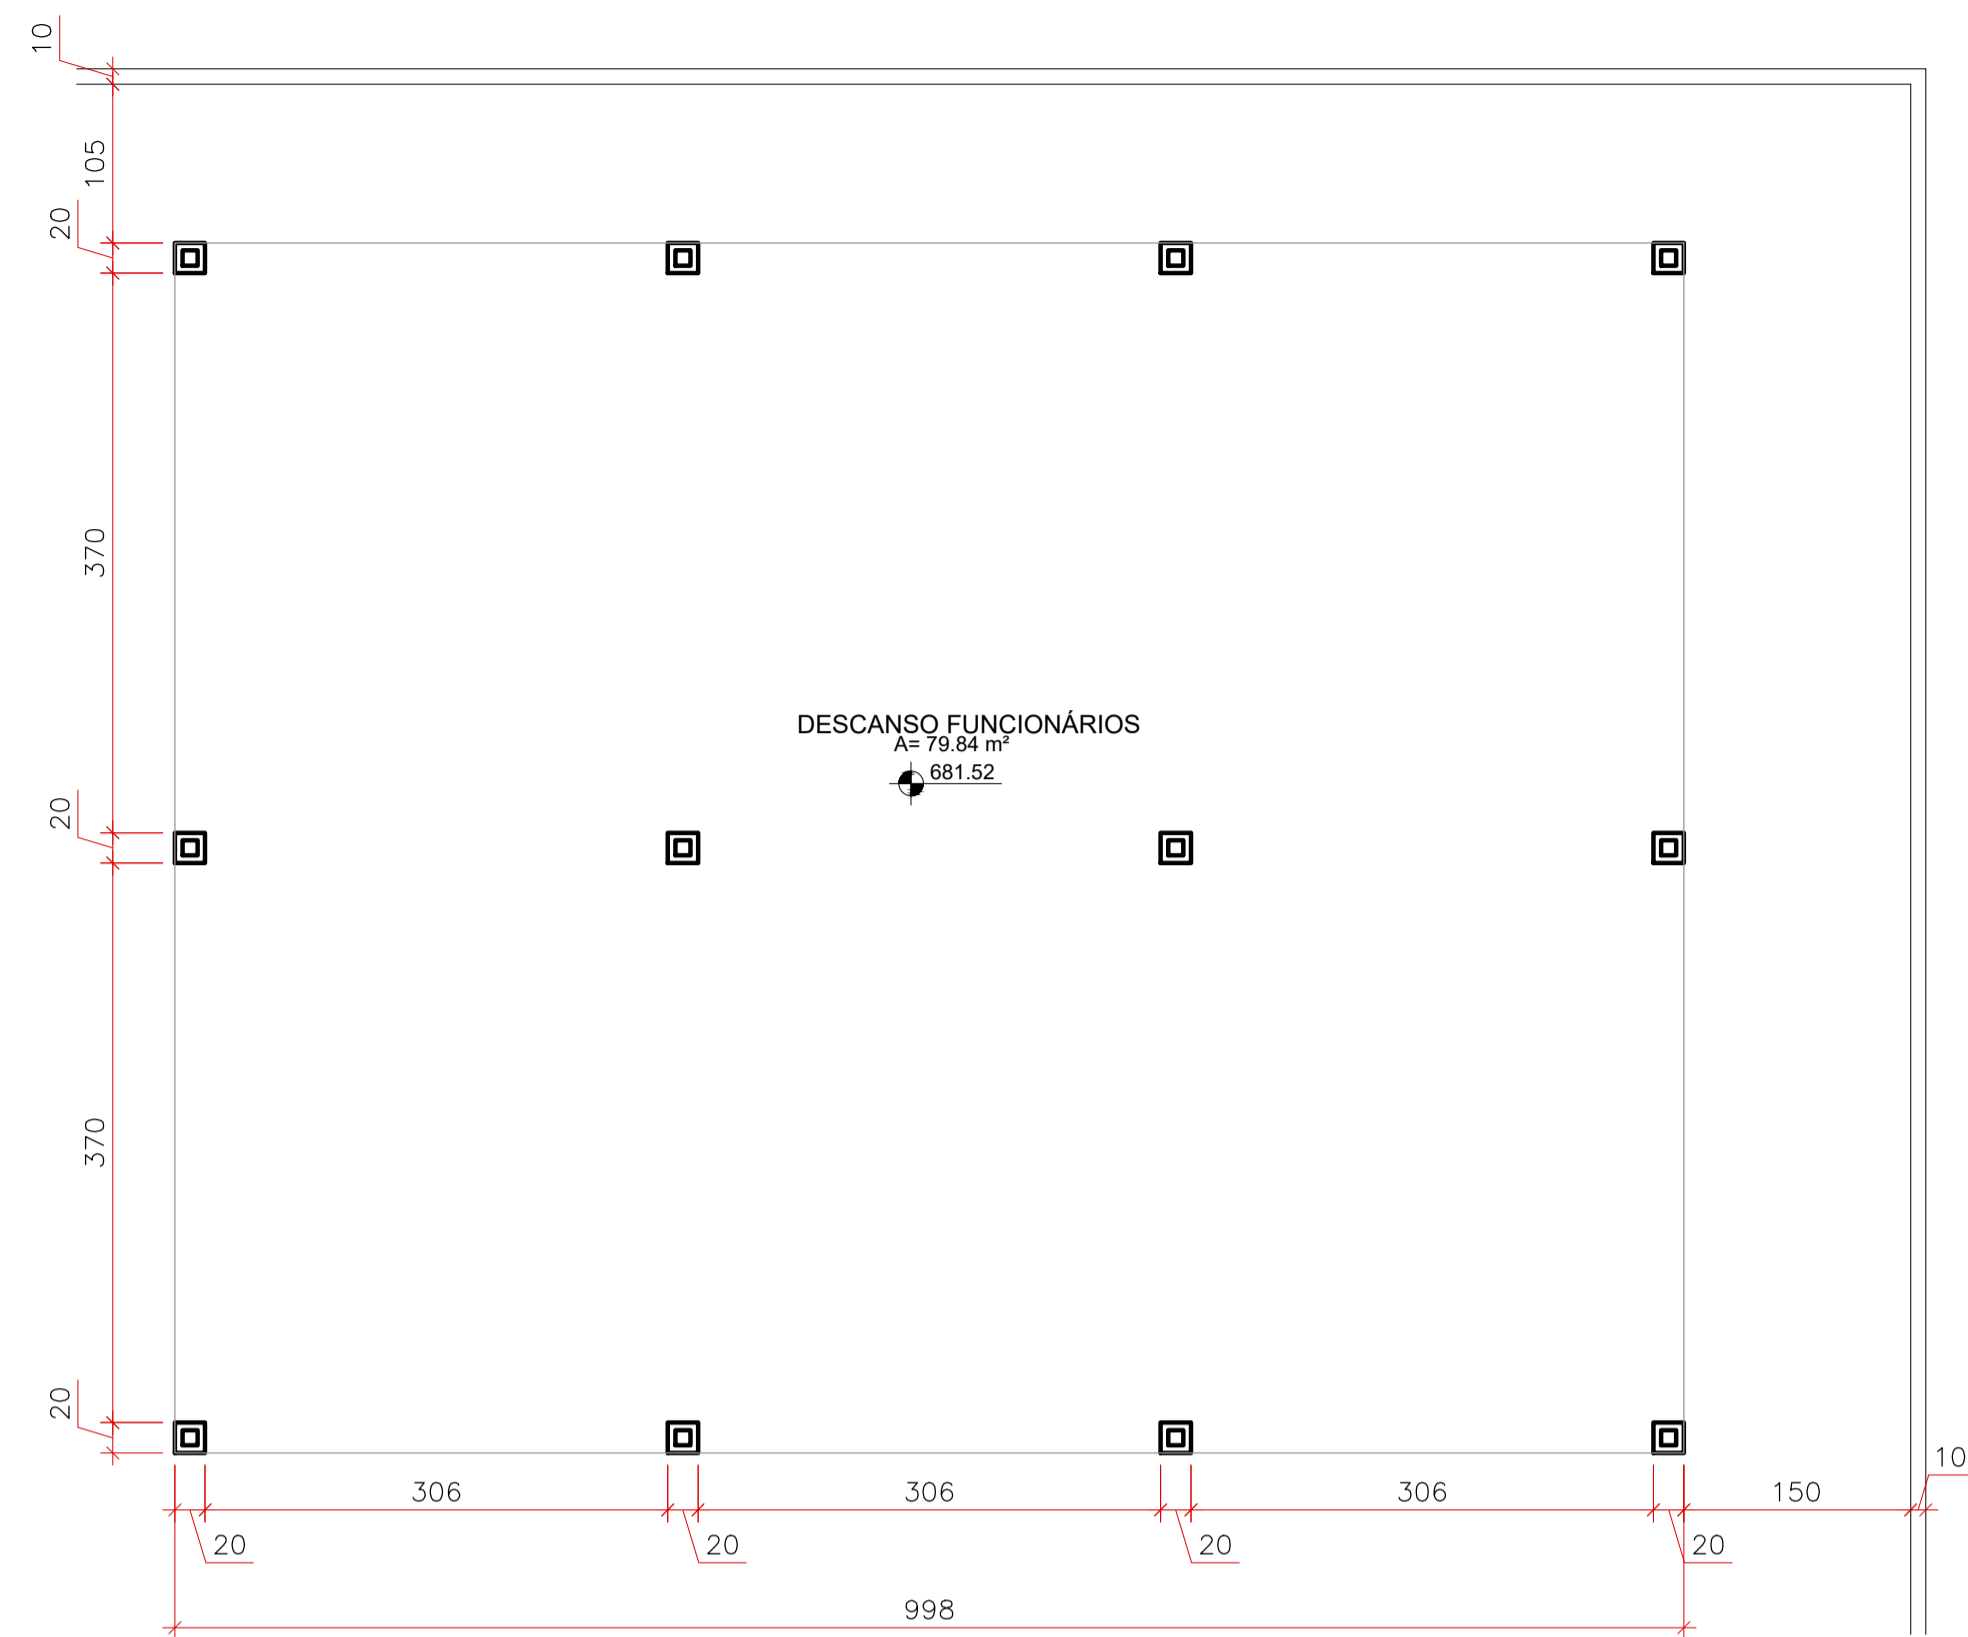


PLANTA BAIXA - DESCANSO FUNCIONÁRIOS
escala: 1/50



PLANTA COBERTURA - DESCANSO FUNCIONÁRIOS
escala: 1/50

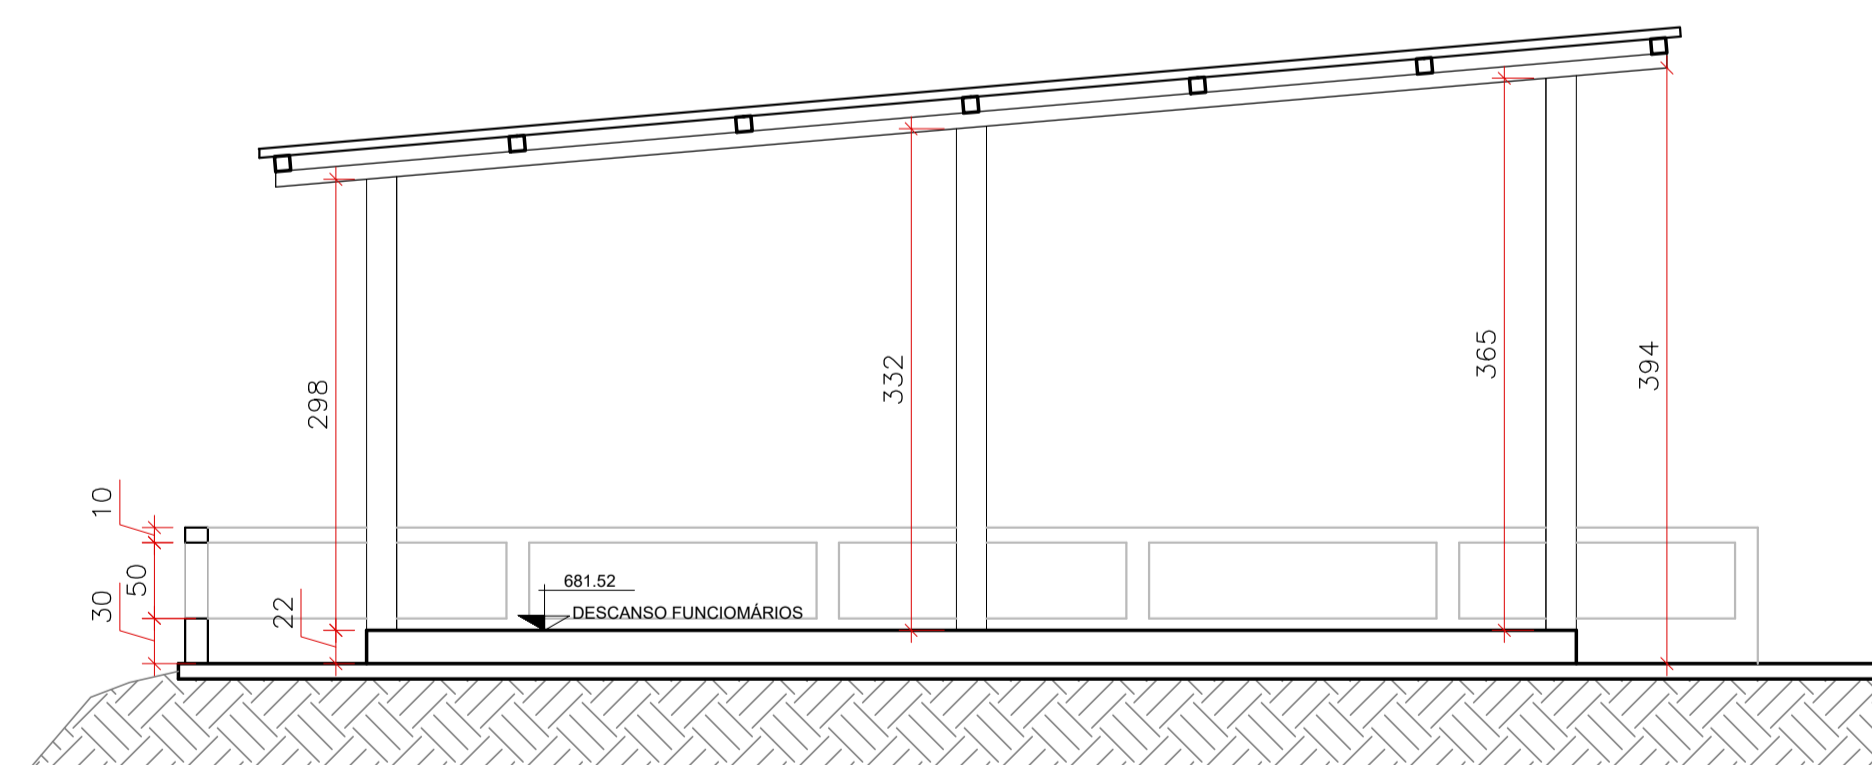

CORTE AA
escala: 1/50

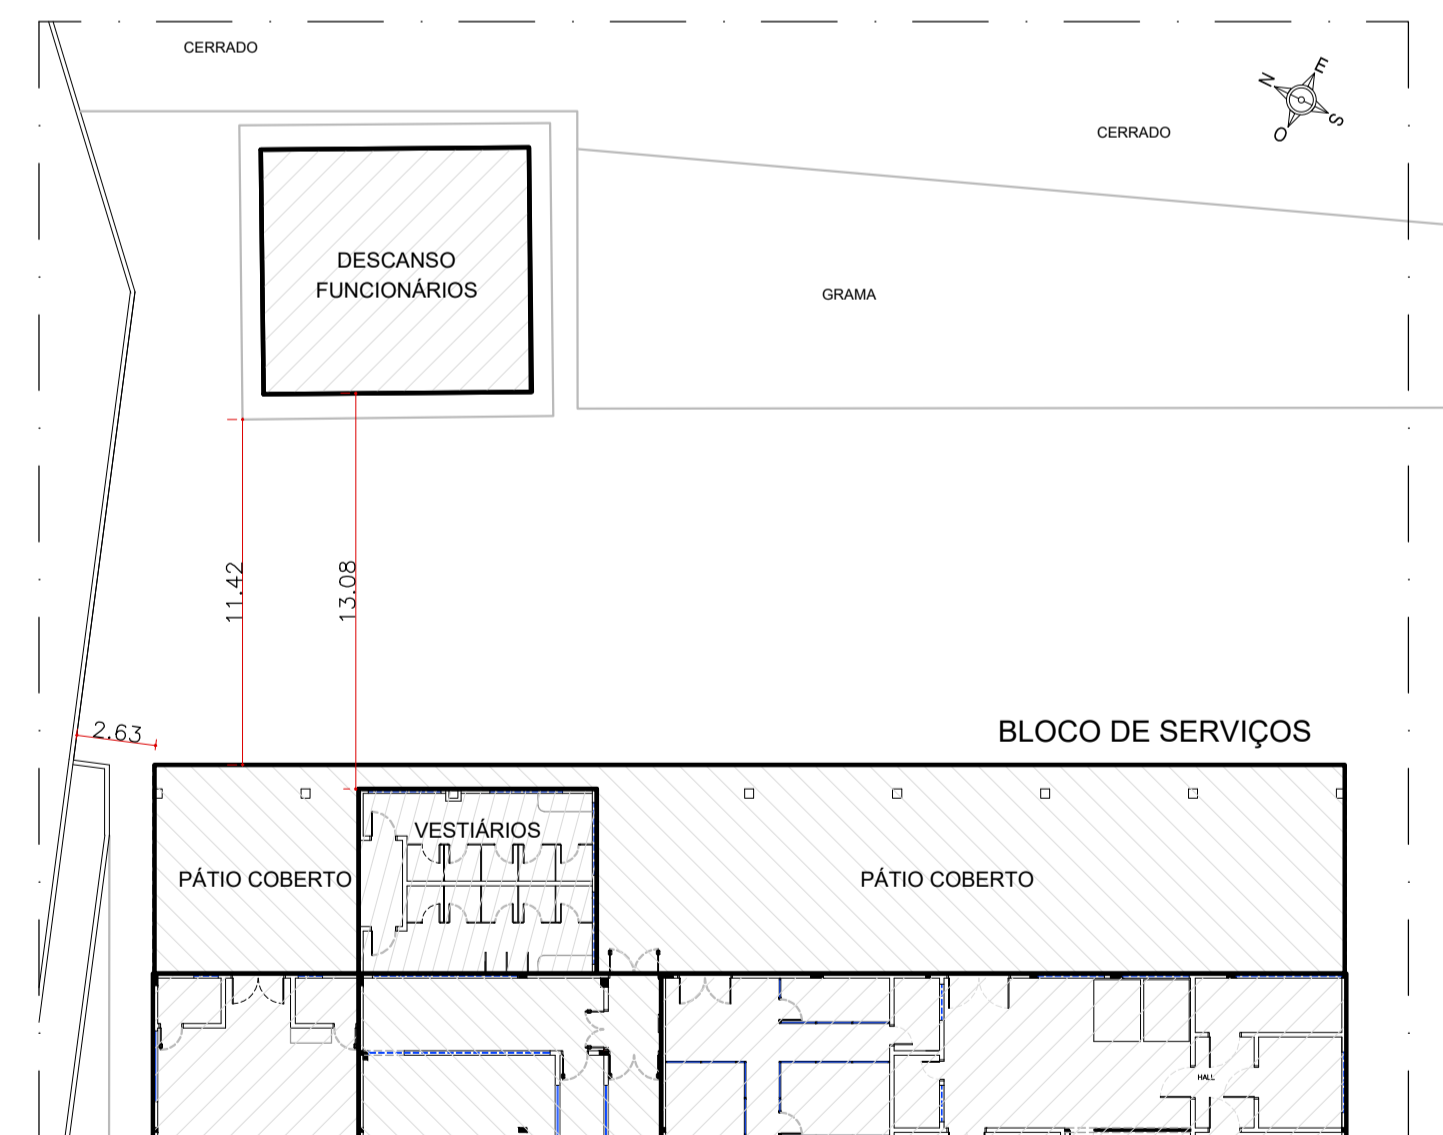

LOCAÇÃO DESCANSO FUNCIONÁRIOS
escala: 1/250

NOTA: ESTE PROJETO DEVE SER PLOTADO COLORIDO PARA MELHOR COMPREENSÃO

APROVAÇÃO :

ESTADO DE GOIÁS
CORPO DE BOMBEIROS MILITAR
PROCESSO N.º

1. () Projeto original;
2. () Recarimbamento. Protocolo de solicitação n.º
3. () Substituição parcial. Protocolo de solicitação n.º
4. () Substituição total. Protocolo de solicitação n.º
5. () Por adequação de validação existente;
Data Comprovada da Edificação:
6. () Com Parecer Técnico: n.º

APROVADO
EM

ANALISTA - CARIMBO E ASSINATURA OBM DA APROVAÇÃO

LEVANTAMENTO ARQUITETÔNICO (BLOCO DE SERVIÇOS)


End.: Av. MINISTRO ELIAS BUFIÇAL, N.º:600
BAIRRO DO TURISTA I
CALDAS NOVAS - GO

PROPRIETÁRIO: SERVIÇO SOCIAL DO COMÉRCIO - SESC - ADMINISTRAÇÃO REGIONAL NO ESTADO DE GOIÁS
CNPJ: 03.671.444 / 0008 - 13


AUTOR DO PROJETO: ENG.º CIVIL E AMBIENTAL WILDER DE PAULA SATELES
CREA 12.001 D / GO

CLIENTE:		COORDENAÇÃO DE PROJETOS:			
ÁREA DO TERRENO	ÁREA TOTAL CONSTRUÍDA	Nº DE PAVIMENTOS	ESCALA INDICADA	DATA	
253.343,54 m²	35.608,73 m²	01 (um)		MAIO/18	
CONTEÚDO:				FOLHA	
PLANTA BAIXA - DESCANSO FUNCIONÁRIOS PLANTA DE COBERTURA - DESCANSO DOS FUNCIONÁRIOS CORTE AA PLANTA DE LOCAÇÃO - DESCANSO DOS FUNCIONÁRIOS				56/62	
ARQUIVO:					
LEV_ARQ_BLOCO_DE_SERVIÇOS_SESC_CALDAS_NOVAS					

COR	PENA	ESPESS
01	07	0.10
02	07	0.30
03	07	0.40
04	07	0.60
05	07	0.80
06	07	1.20
07	07	0.05
08	07	0.15
09	07	0.15
20	20	0.10
22	22	0.15
94	94	0.10
160	160	0.15
249	249	0.15
250	250	0.15
251	251	0.15
252	252	0.15
253	253	0.15
254	07	0.15

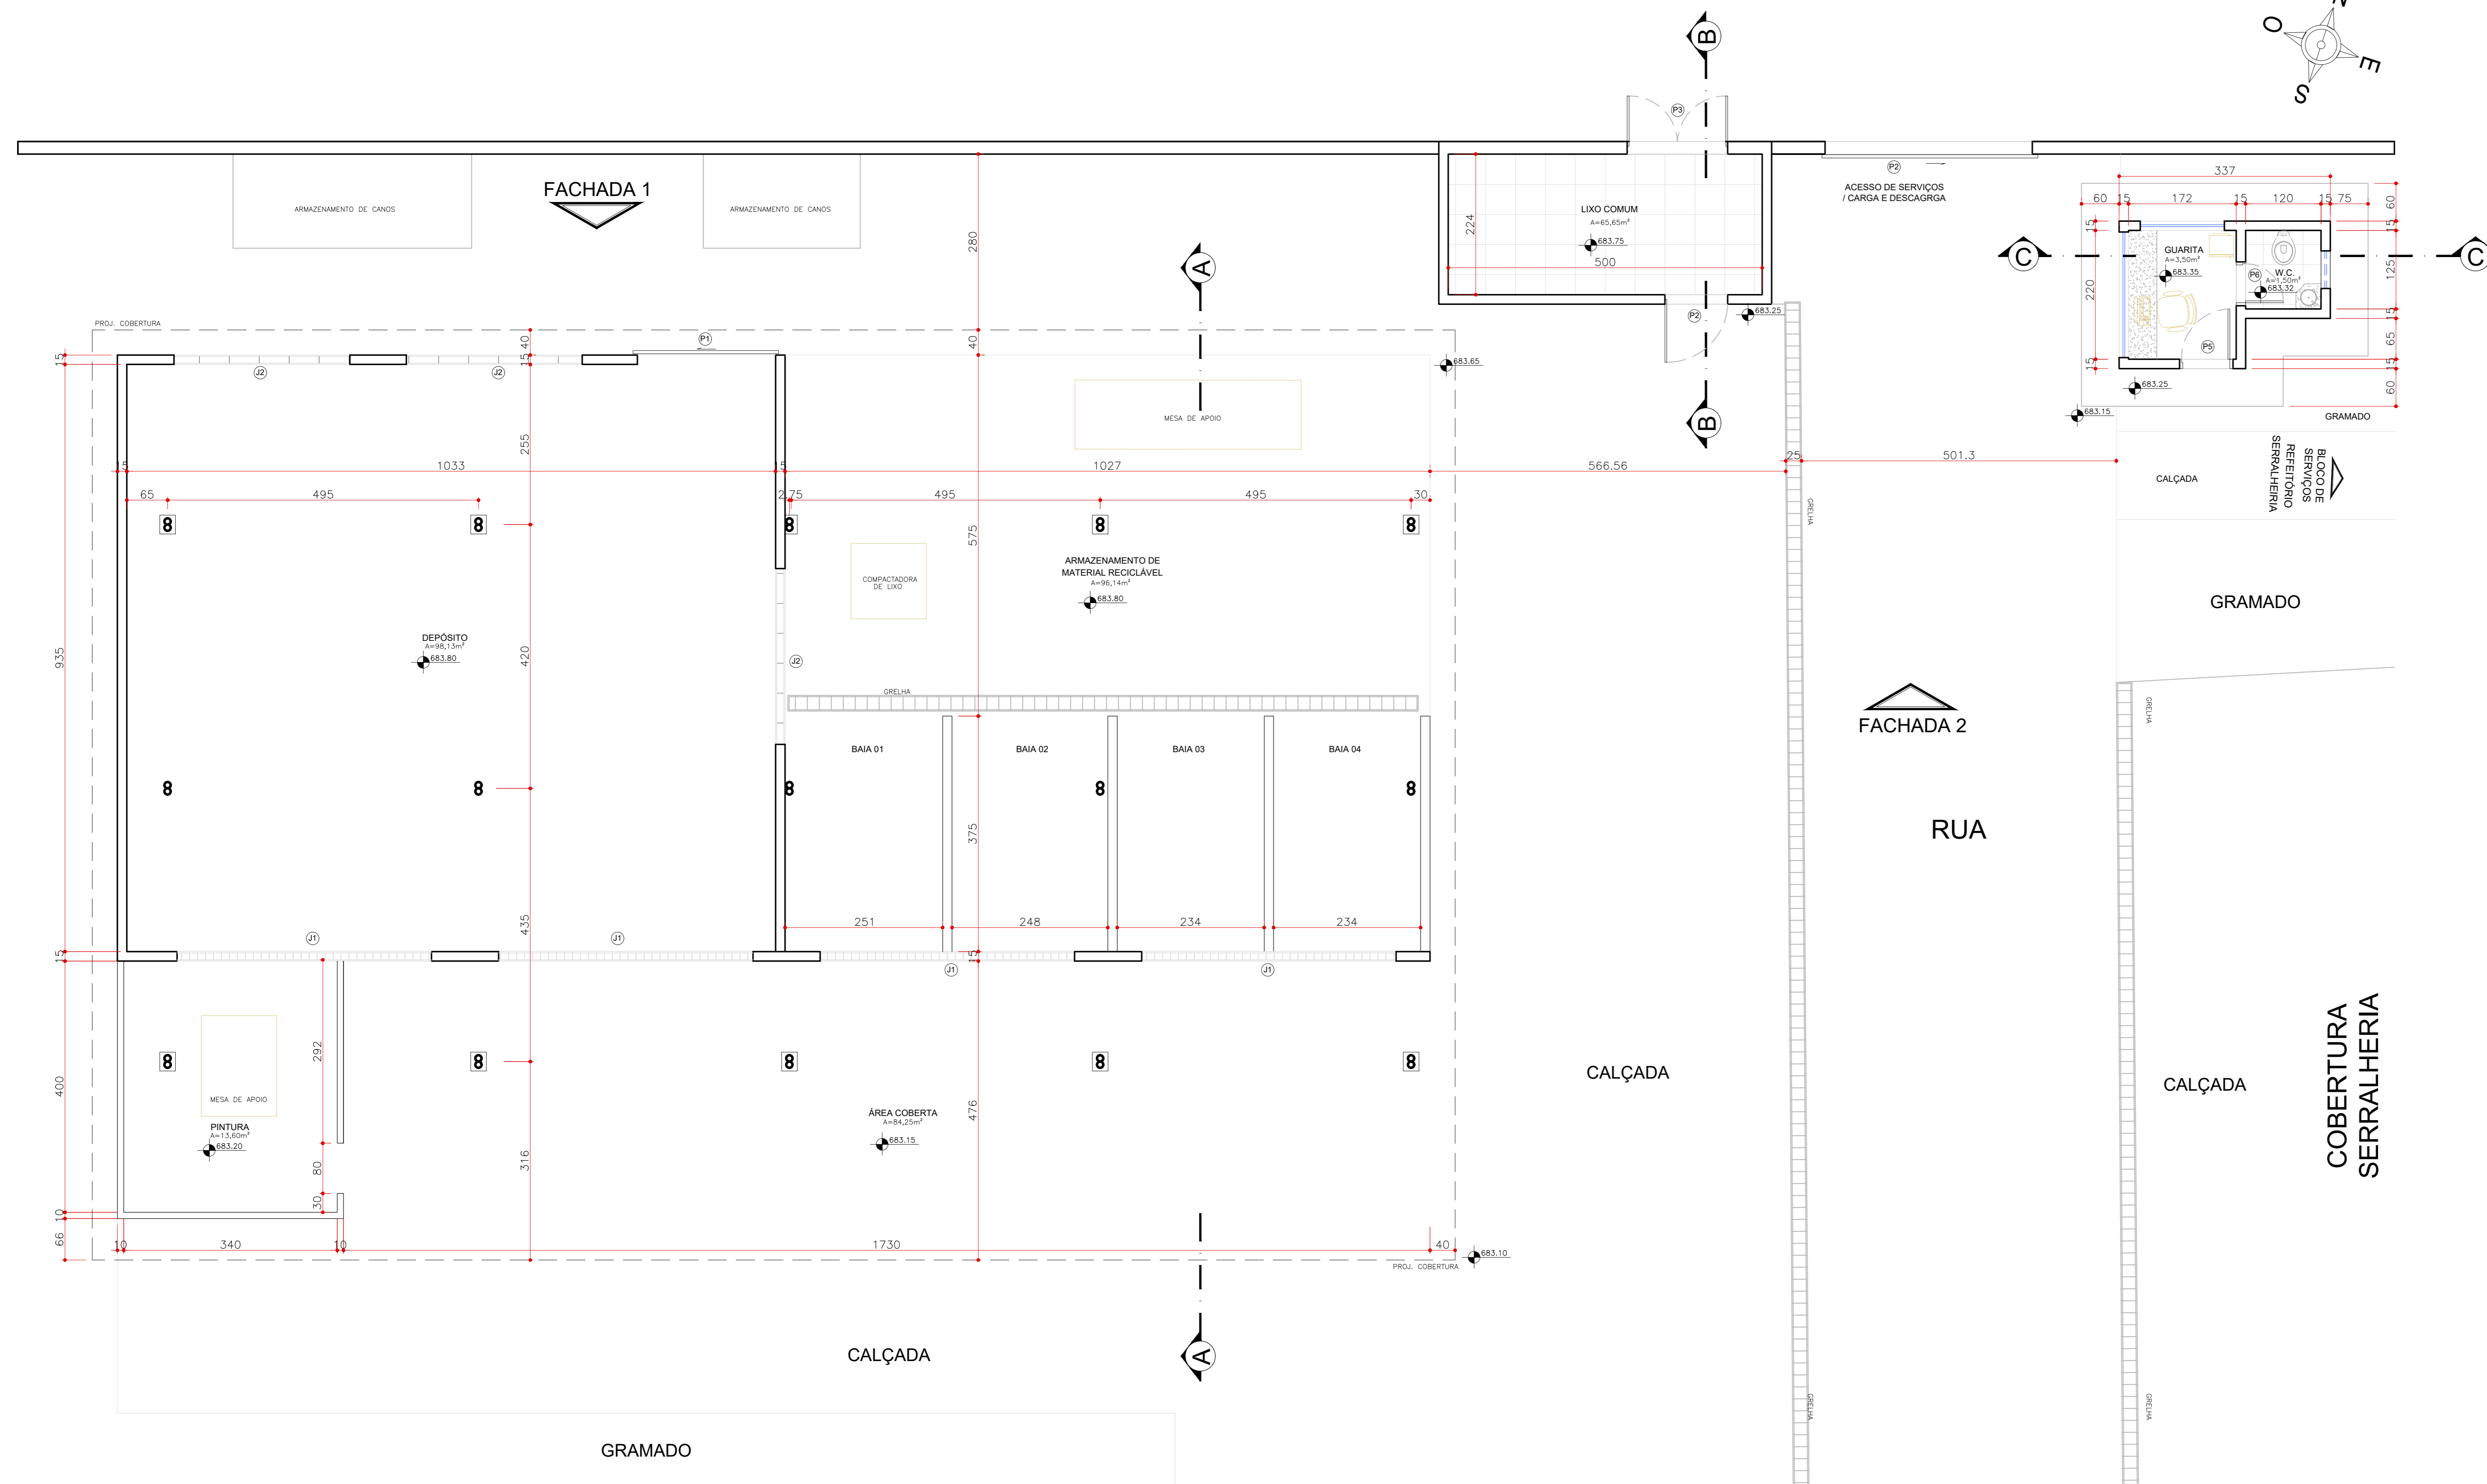


PLANTA BAIXA - RECICLAGEM DE LIXO
escala: 1/50

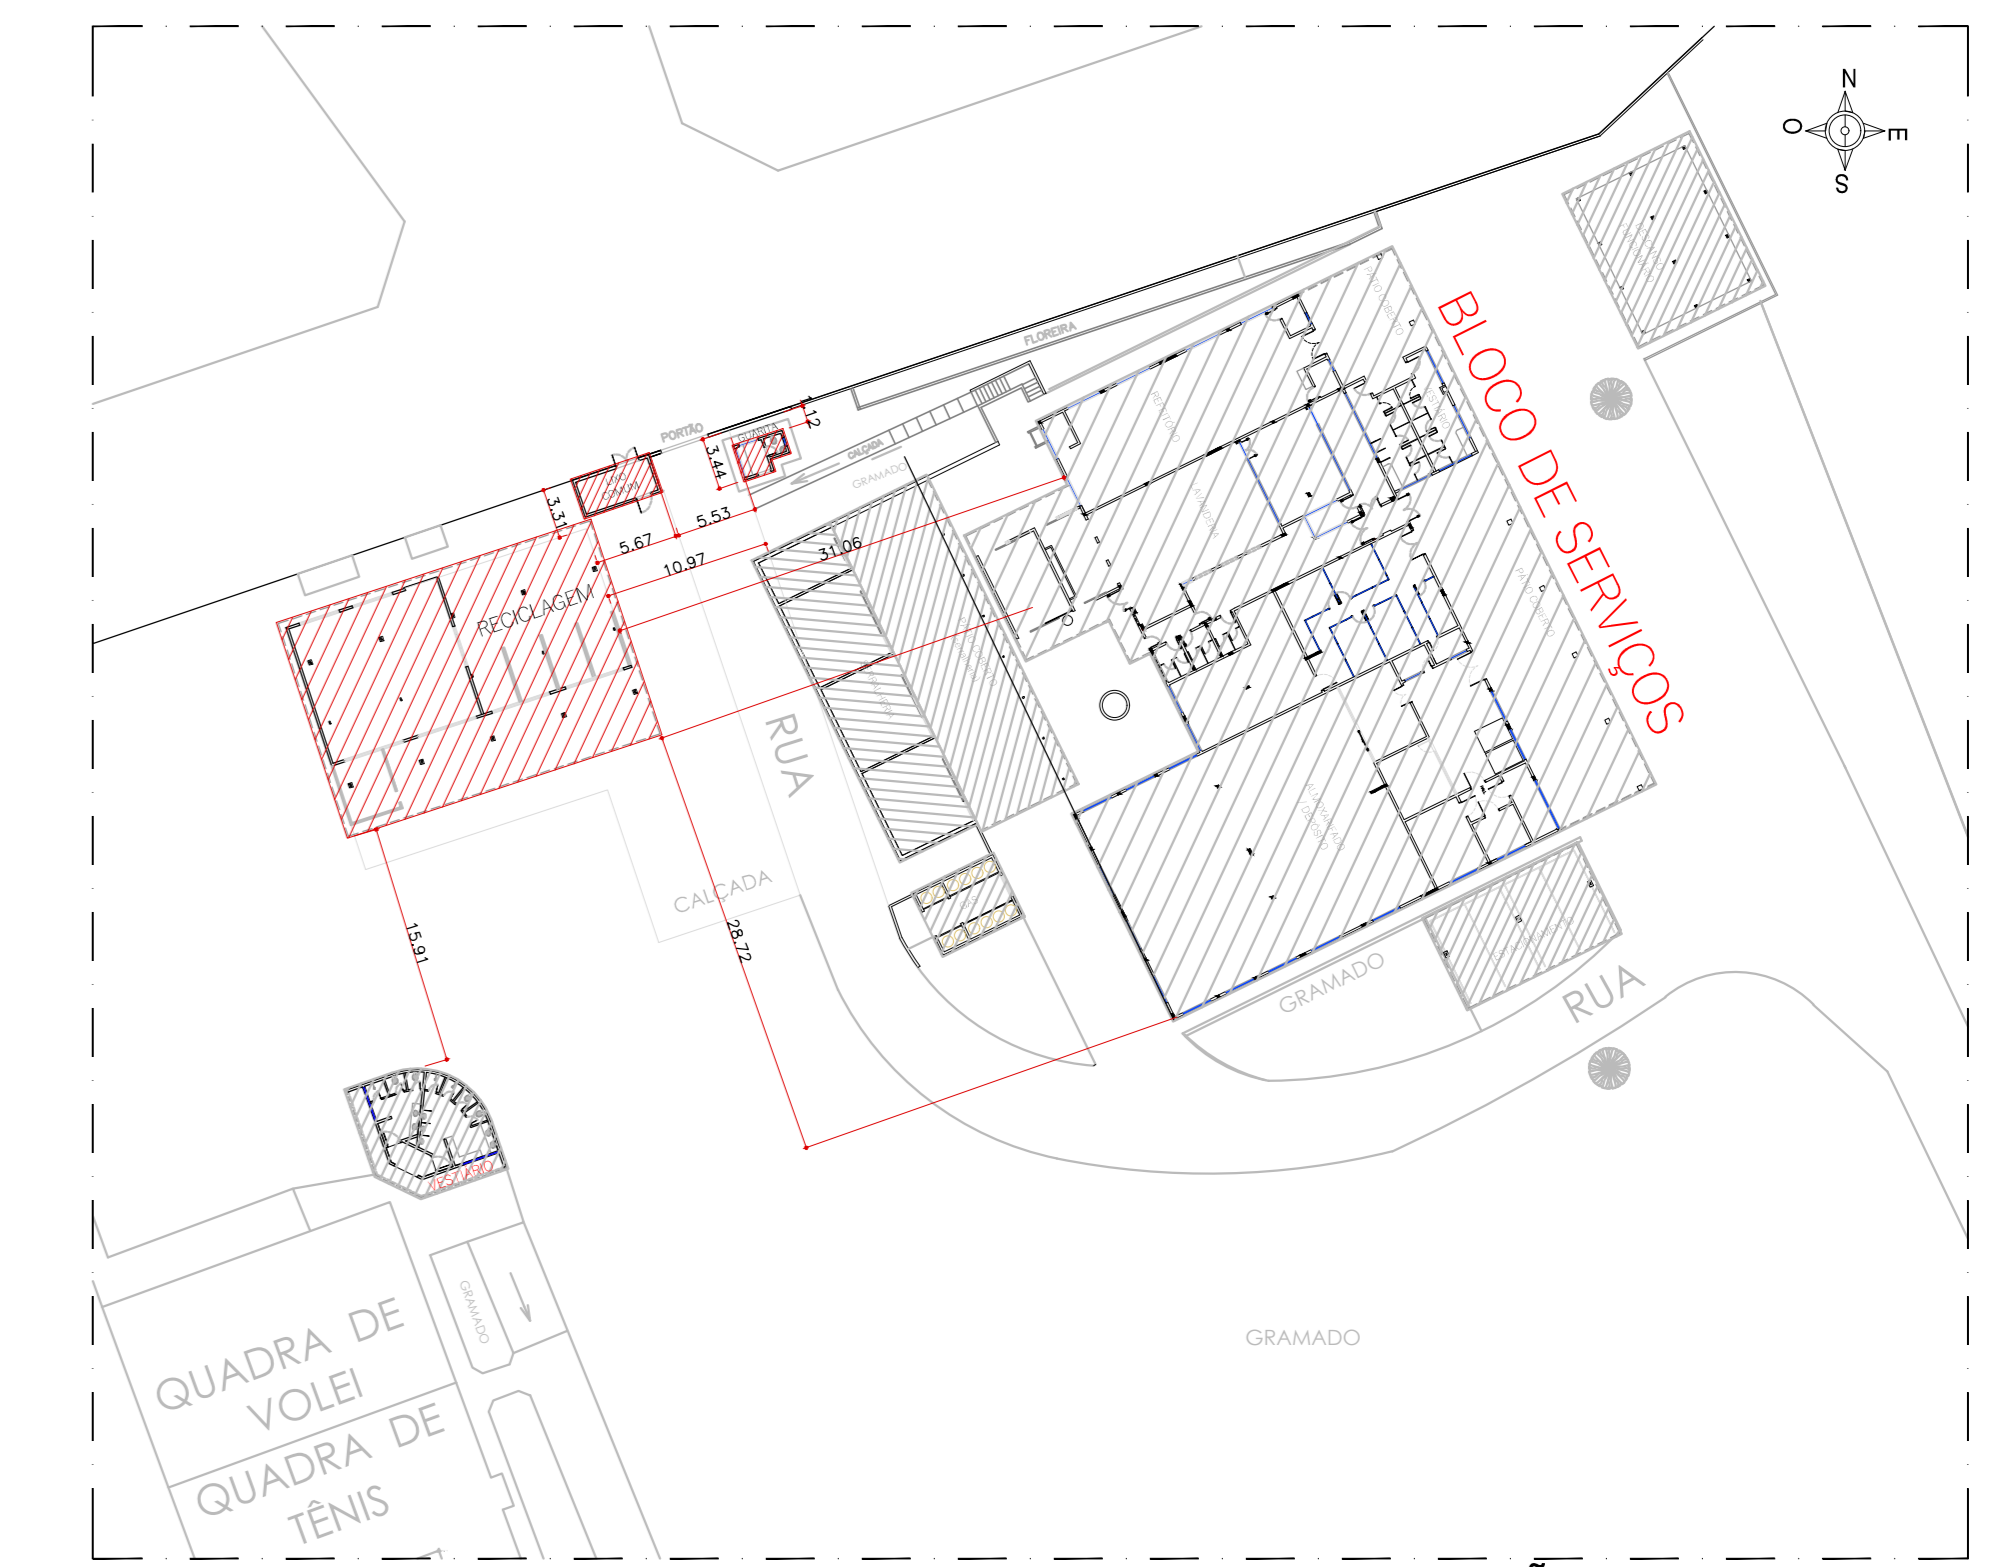

PLANTA DE LOCAÇÃO - RECICLAGEM
escala: 1/500




PLANTA COBERTURA - RECICLAGEM DE LIXO
escala: 1/75

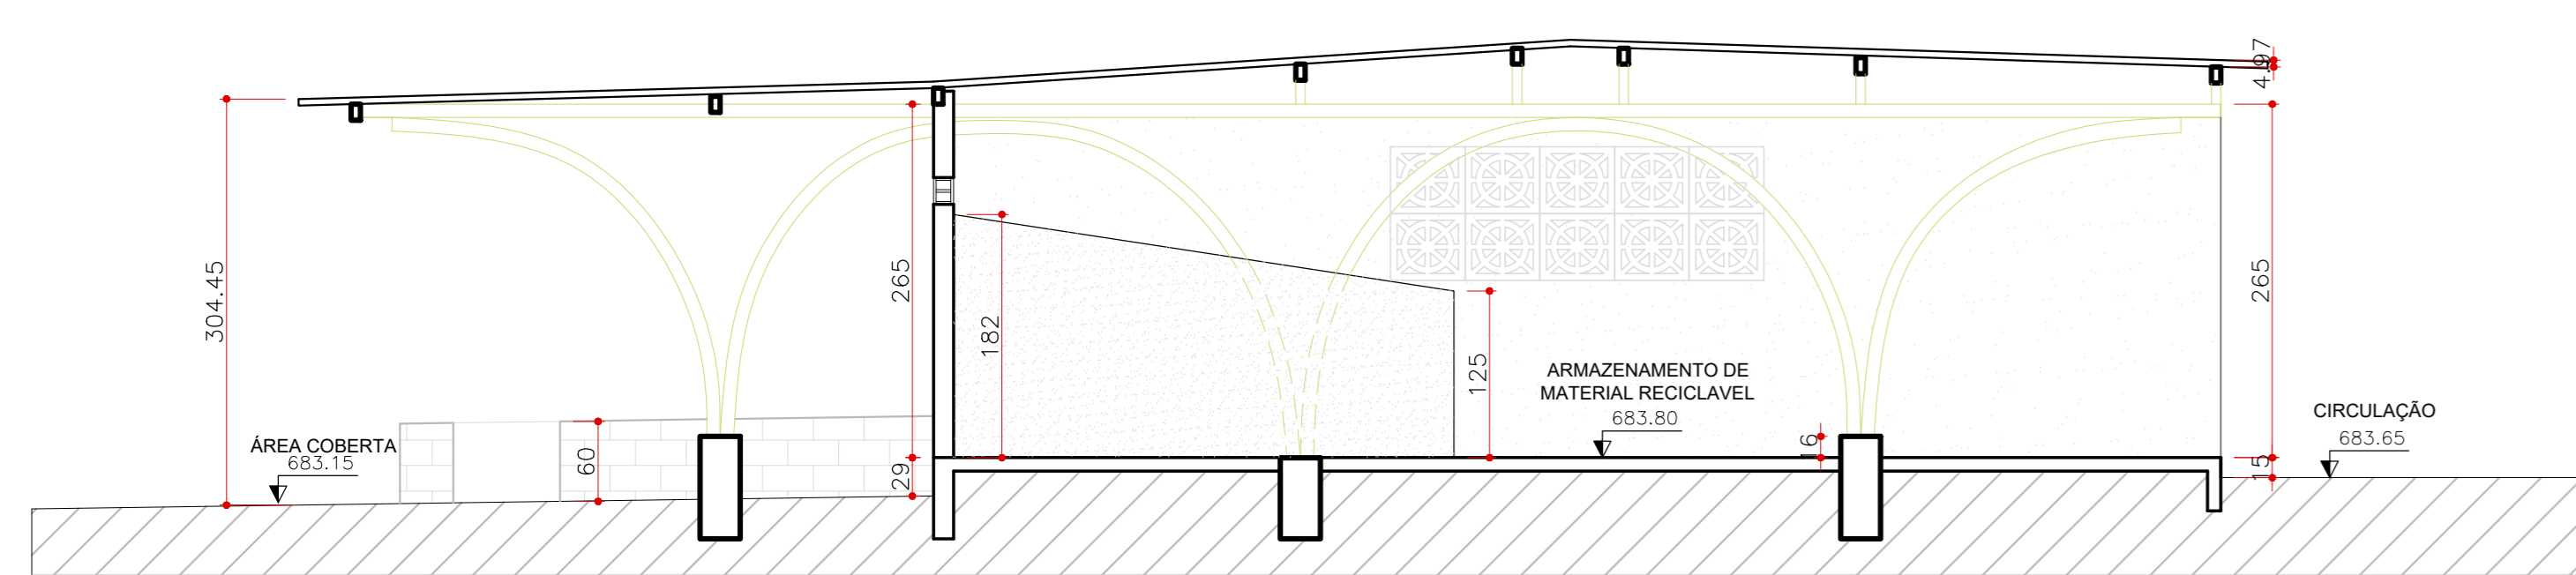


CORTE AA
escala: 1/50




FACHADA 02
escala: 1/50

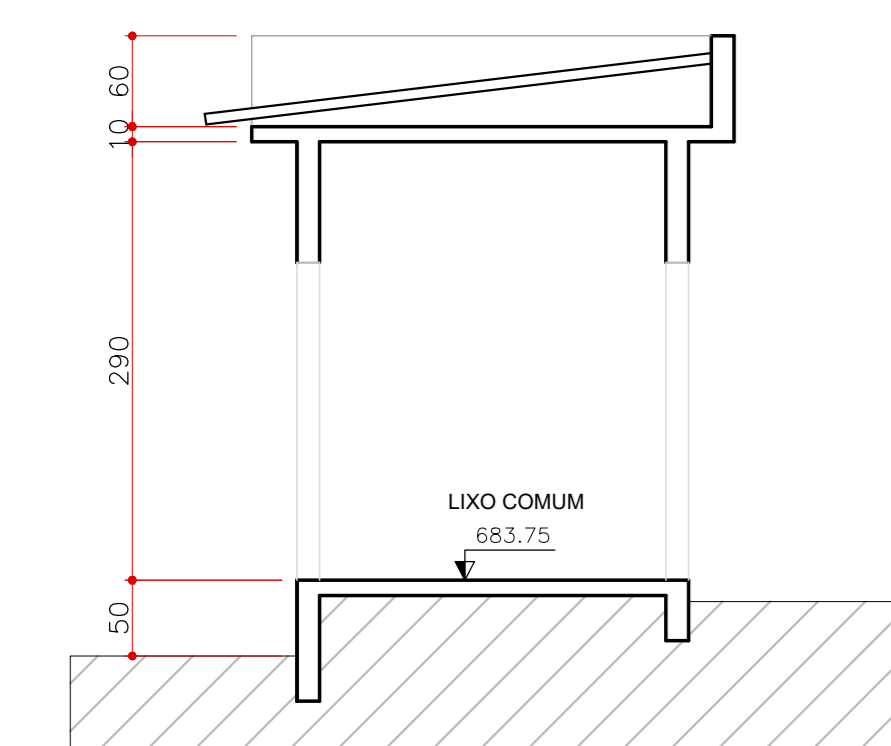

CORTE BB
escala: 1/50

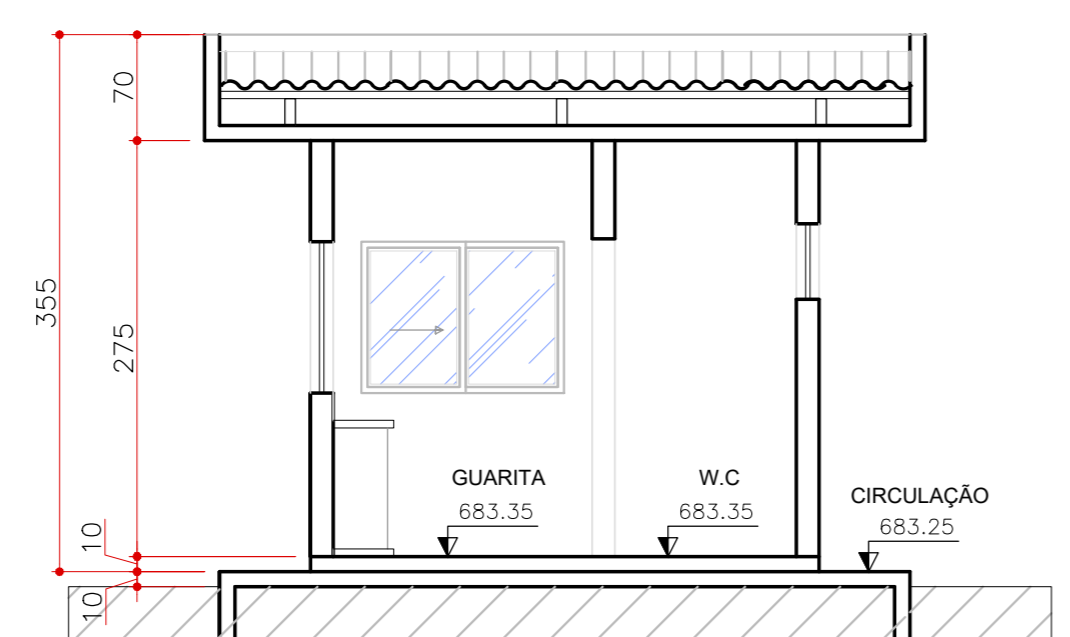

CORTE CC
escala: 1/50

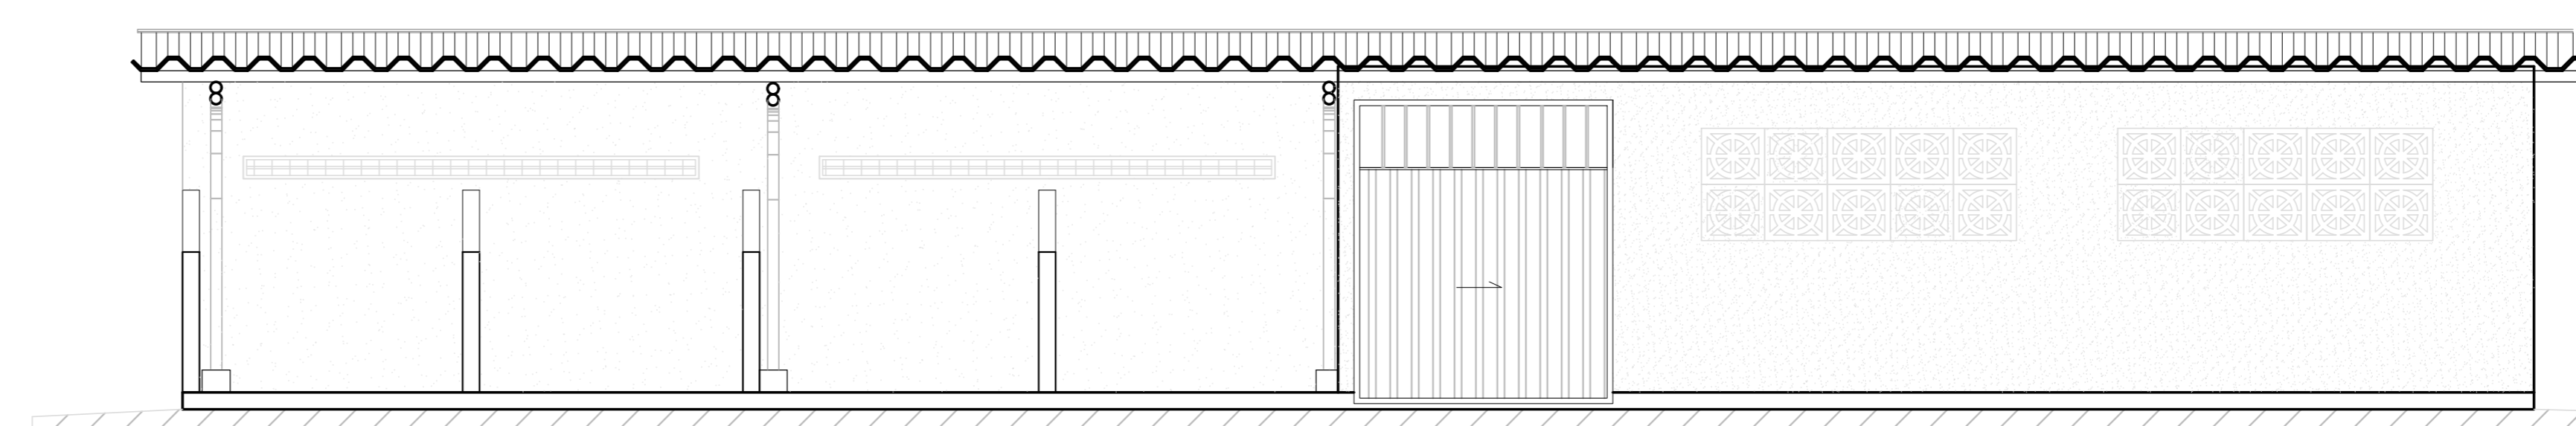

FACHADA 01
escala: 1/50

QUADRO DE ABERTURAS (JANELAS)			
NOME	DIMENSÕES LARGURA x ALTURA / FICHA	MATERIAL	TIPO
J1	1,85 x 2,20 / 1,80	CONCRETO	COBOGO
J2	2,80 x 1,00 / 1,30	ALUMÍNIO / VIDRO	CORRER
J3	2,00 x 1,00 / 1,10	ALUMÍNIO / VIDRO	CORRER
J4	1,35 x 1,00 / 1,10	ALUMÍNIO / VIDRO	BASCULANTE

QUADRO DE ABERTURAS (PORTAS)			
NOME	DIMENSÕES LARGURA x ALTURA	MATERIAL	TIPO
P1	2,40 x 2,40	PORTÃO DE METAL	CORRER
P2	1,00 x 2,10	METAL	ABRIR (1 FL.)
P3	1,80 x 2,10	METAL	ABRIR (2 FL.)
P4	3,30 x 2,80	PORTÃO DE METAL	CORRER
P5	0,80 x 2,10	VENEZISEM FUROJ ALUMÍNIO	ABRIR (1 FL.)
P6	0,70 x 2,10	VENEZISEM FUROJ ALUMÍNIO	ABRIR (1 FL.)

QUADRO DE ÁREAS	
RECICLAGEM	338,59m²
LIXO COMUM	13,72m²
GUARITA	9,82m²
TOTAL	362,13m²

NOTA: ESTE PROJETO DEVE SER PLOTADO COLORIDO PARA MELHOR COMPREENSÃO

APROVAÇÃO:


LEVANTAMENTO ARQUITETÔNICO (ÁREA DE RECICLAGEM)

End.: Av. MINISTRO ELIAS BUFAÍCAL, Nº:600
BAIRRO DO TURISTA I
CALDAS NOVAS - GO


PROPRIETÁRIO: SERVIÇO SOCIAL DO COMÉRCIO - SESC - ADMINISTRAÇÃO REGIONAL NO ESTADO DE GOIÁS
CPF: 03.671.444 / 0008 - 13

AUTOR DO PROJETO: ENO CIVIL E AMBIENTAL WILDER DE PAULA SATELES
CREA 12.001 D / GO


CLIENTE		COORDENAÇÃO DE PROJETOS:		
ÁREA DO TERRENO	ÁREA TOTAL CONSTRUIDA	Nº DE PAVIMENTOS	ESCALA INDICADA	DATA
253.343,54 m²	35.608,73 m²	01 (utm)	01	MAIO/18
CONTEÚDO: PLANTA BAIXA - RECICLAGEM, PLANTA DE LOCAÇÃO - RECICLAGEM, CORTE AA, CORTE BB, CORTE CC, FACHADA 01, FACHADA 02				FOLHA
ARGUÍVO: LEV_SESC_CALDAS_NOVAS_ÁREA_DE_RECICLAGEM				57/62

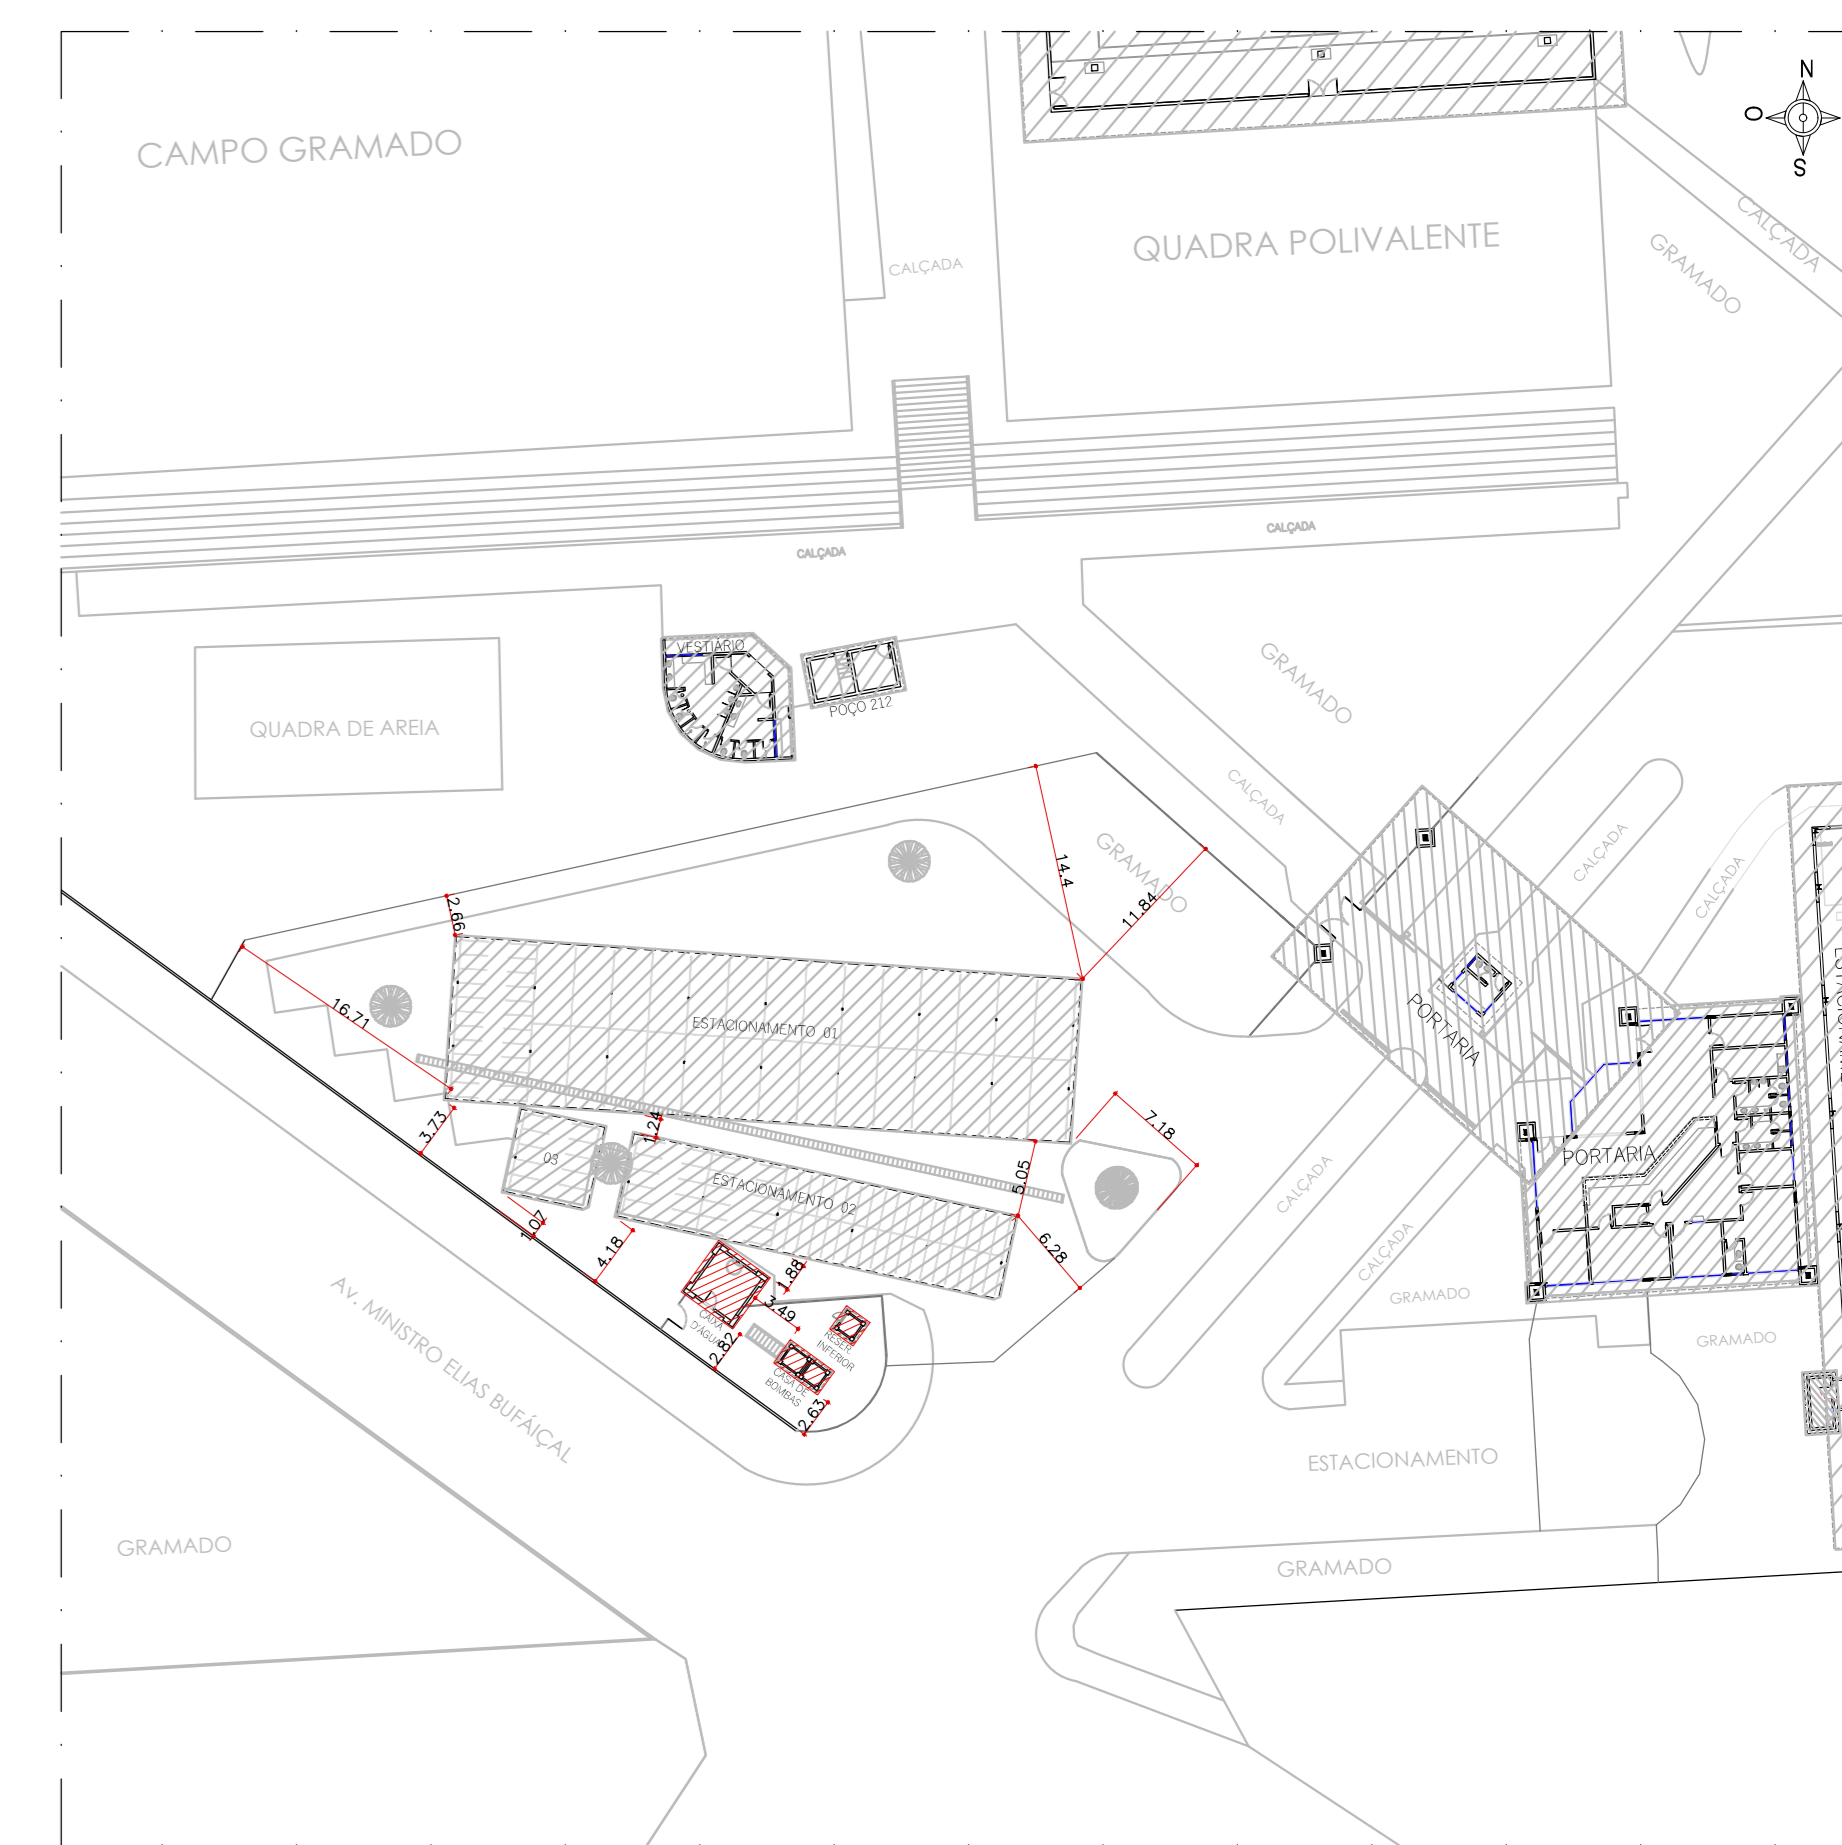


PLANTA DE LOCAÇÃO - RESERVATÓRIO SUPERIOR
escala: 1/500

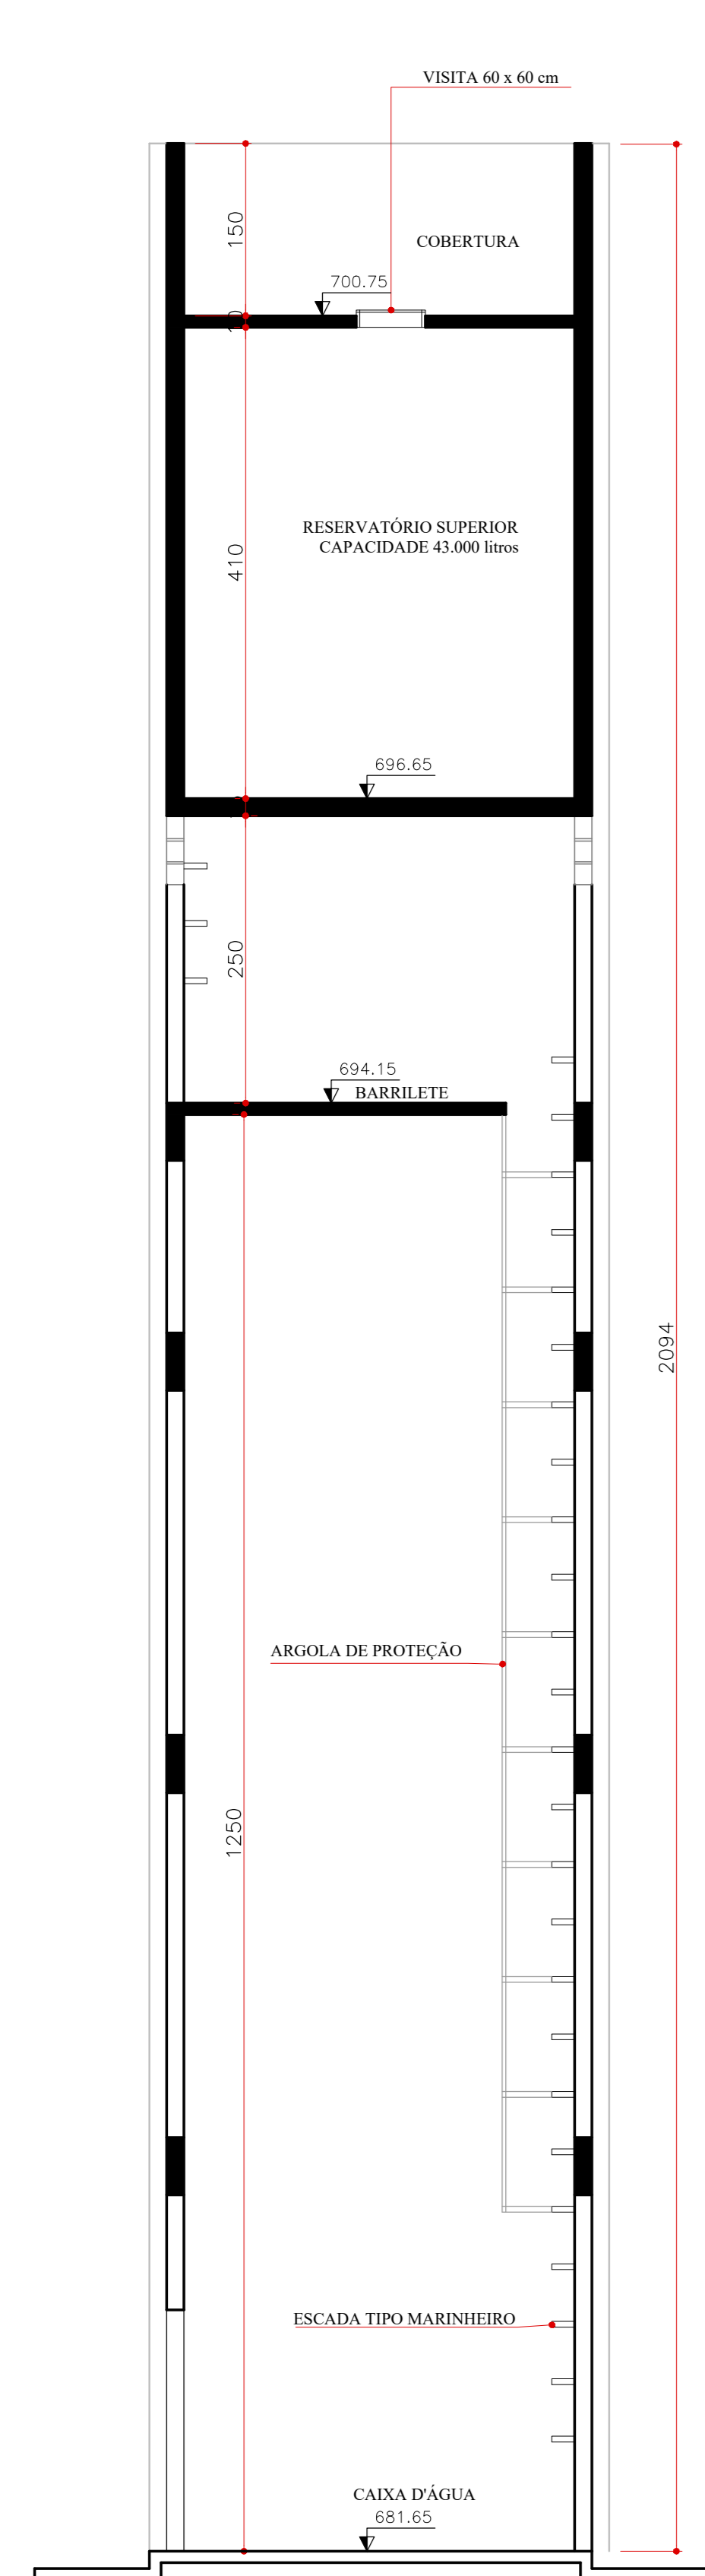


CORTE AA
escala: 1/50

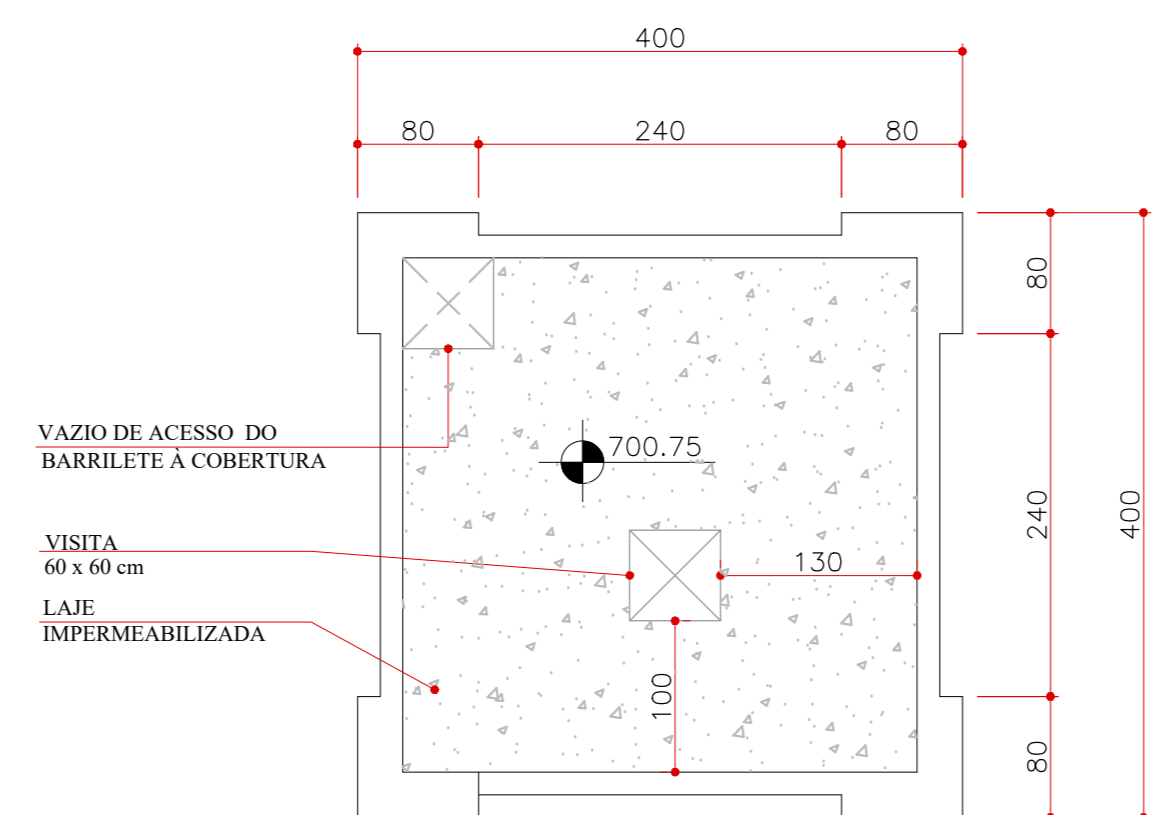


COBERTURA RESERVATÓRIO SUPERIOR
escala: 1/50

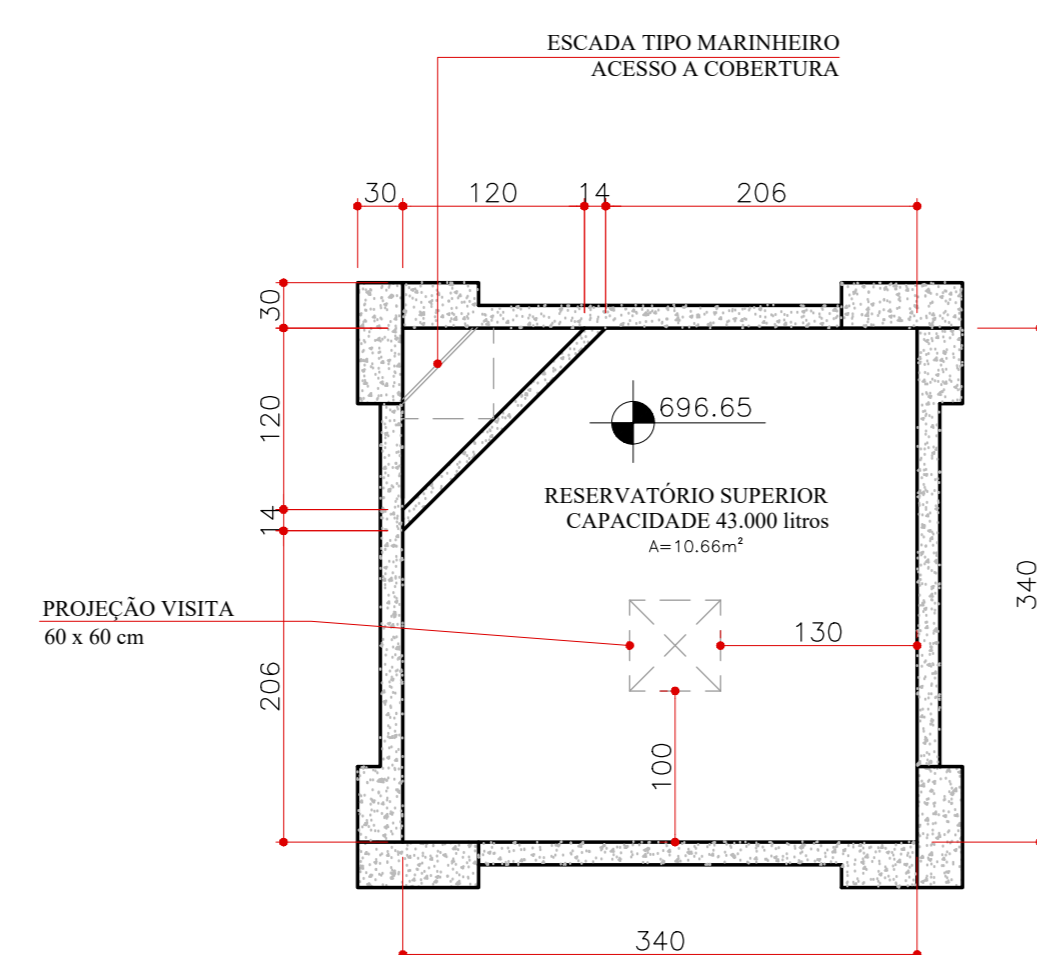

PLANTA RESERVATÓRIO SUPERIOR
escala: 1/50

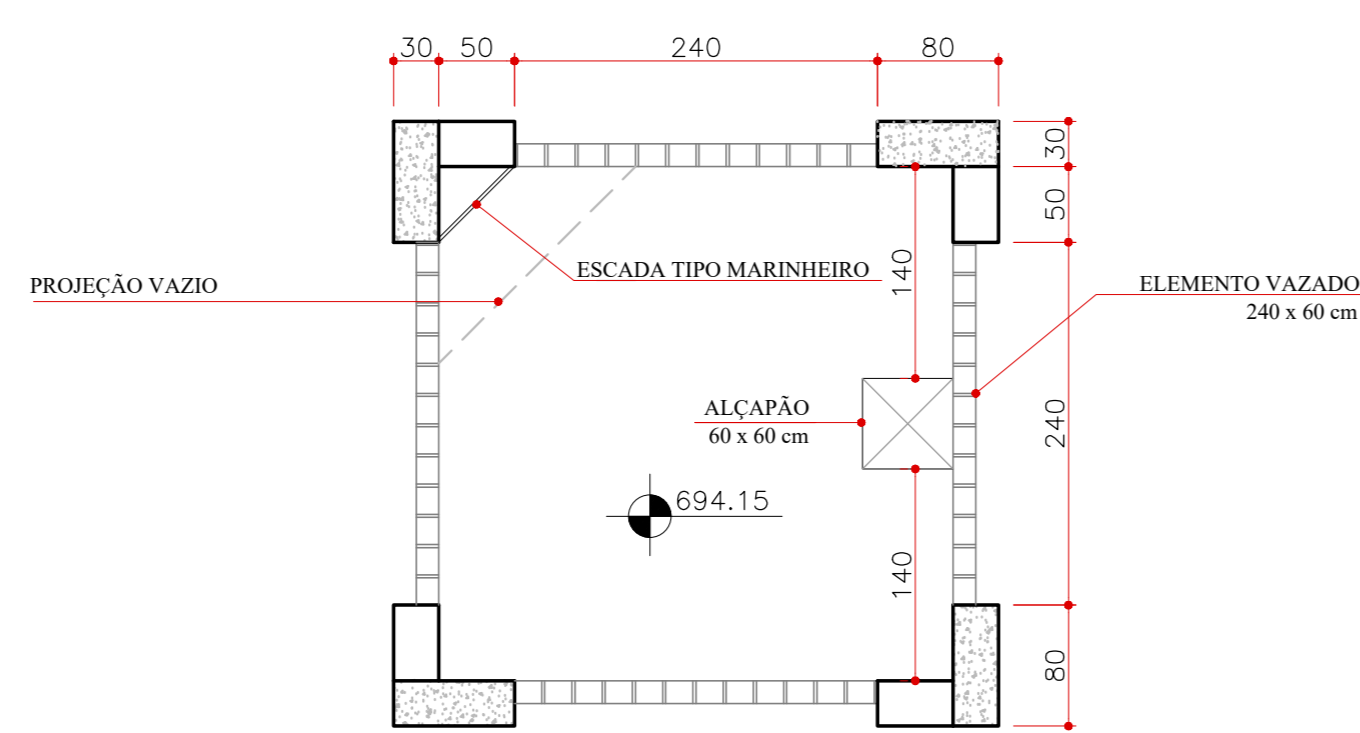


PLANTA BARRILETE
escala: 1/50

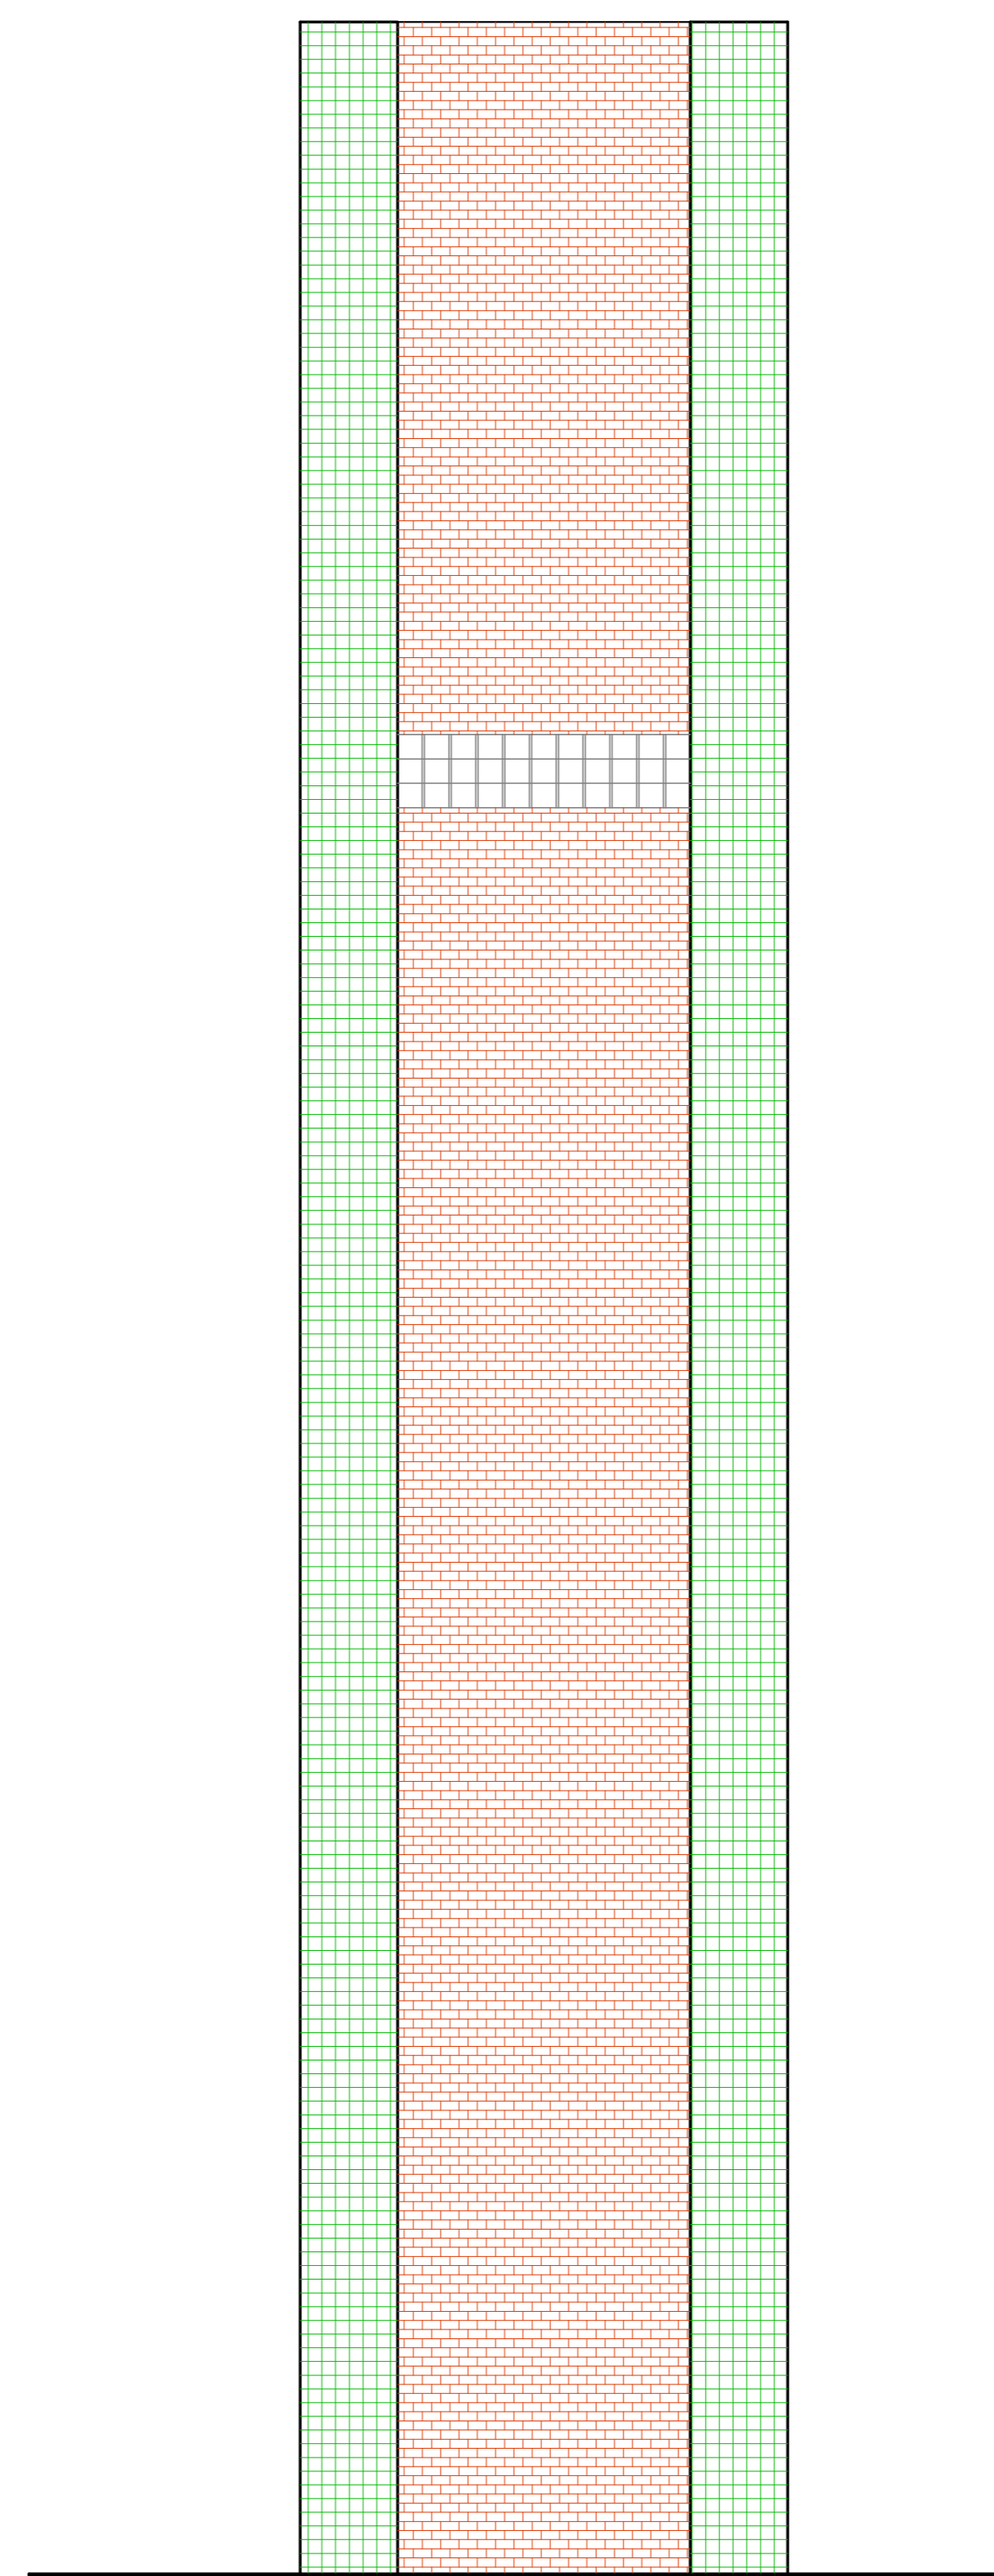


FACHADA 01
escala: 1/50




COBERTURA RESERVATÓRIO
escala: 1/50

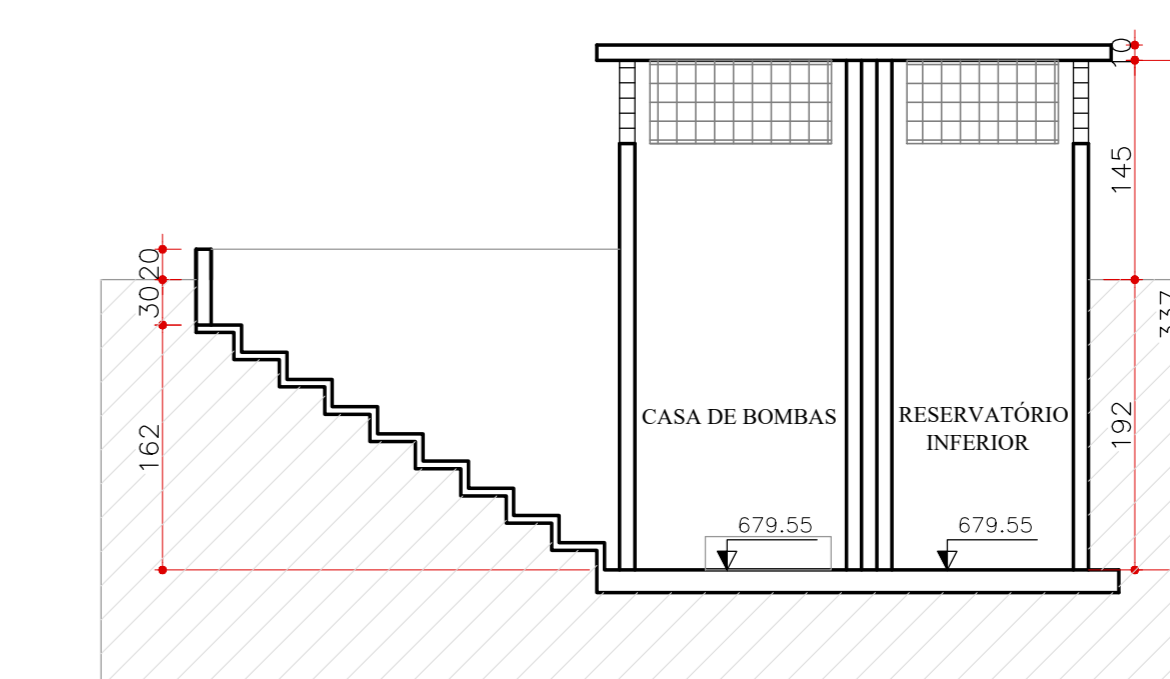

CORTE BB
escala: 1/50

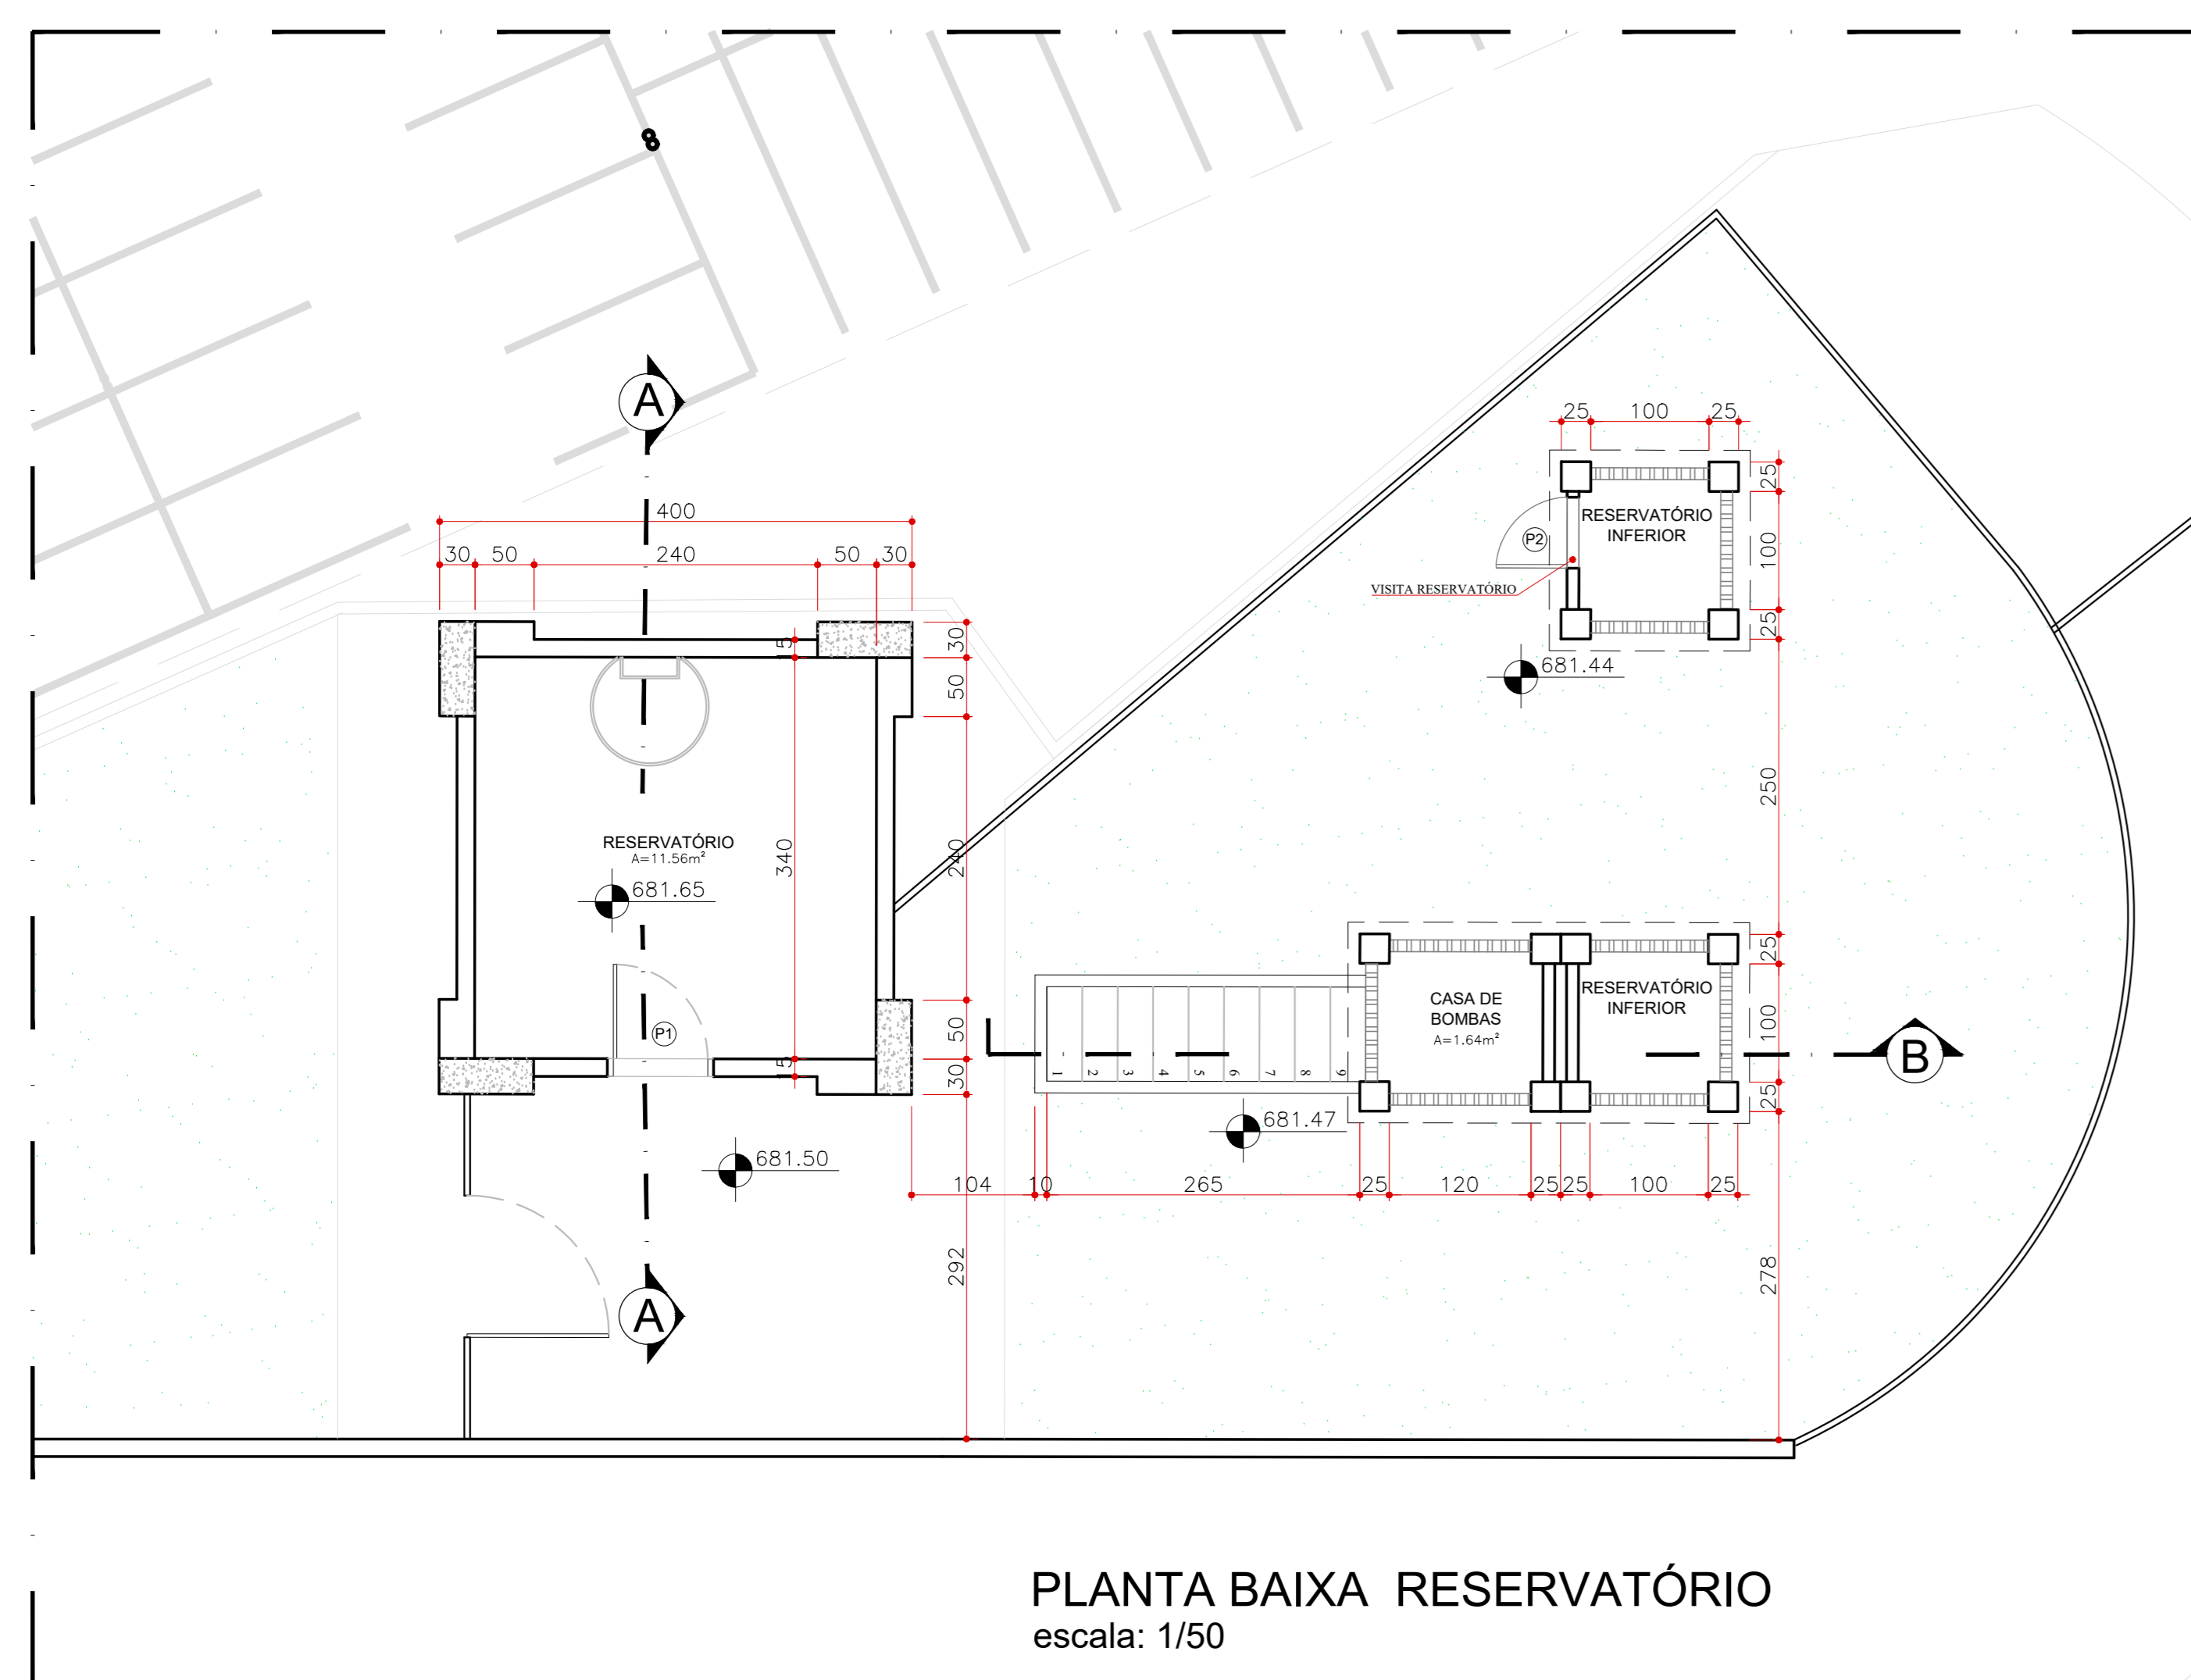

PLANTA BAIXA RESERVATÓRIO
escala: 1/50

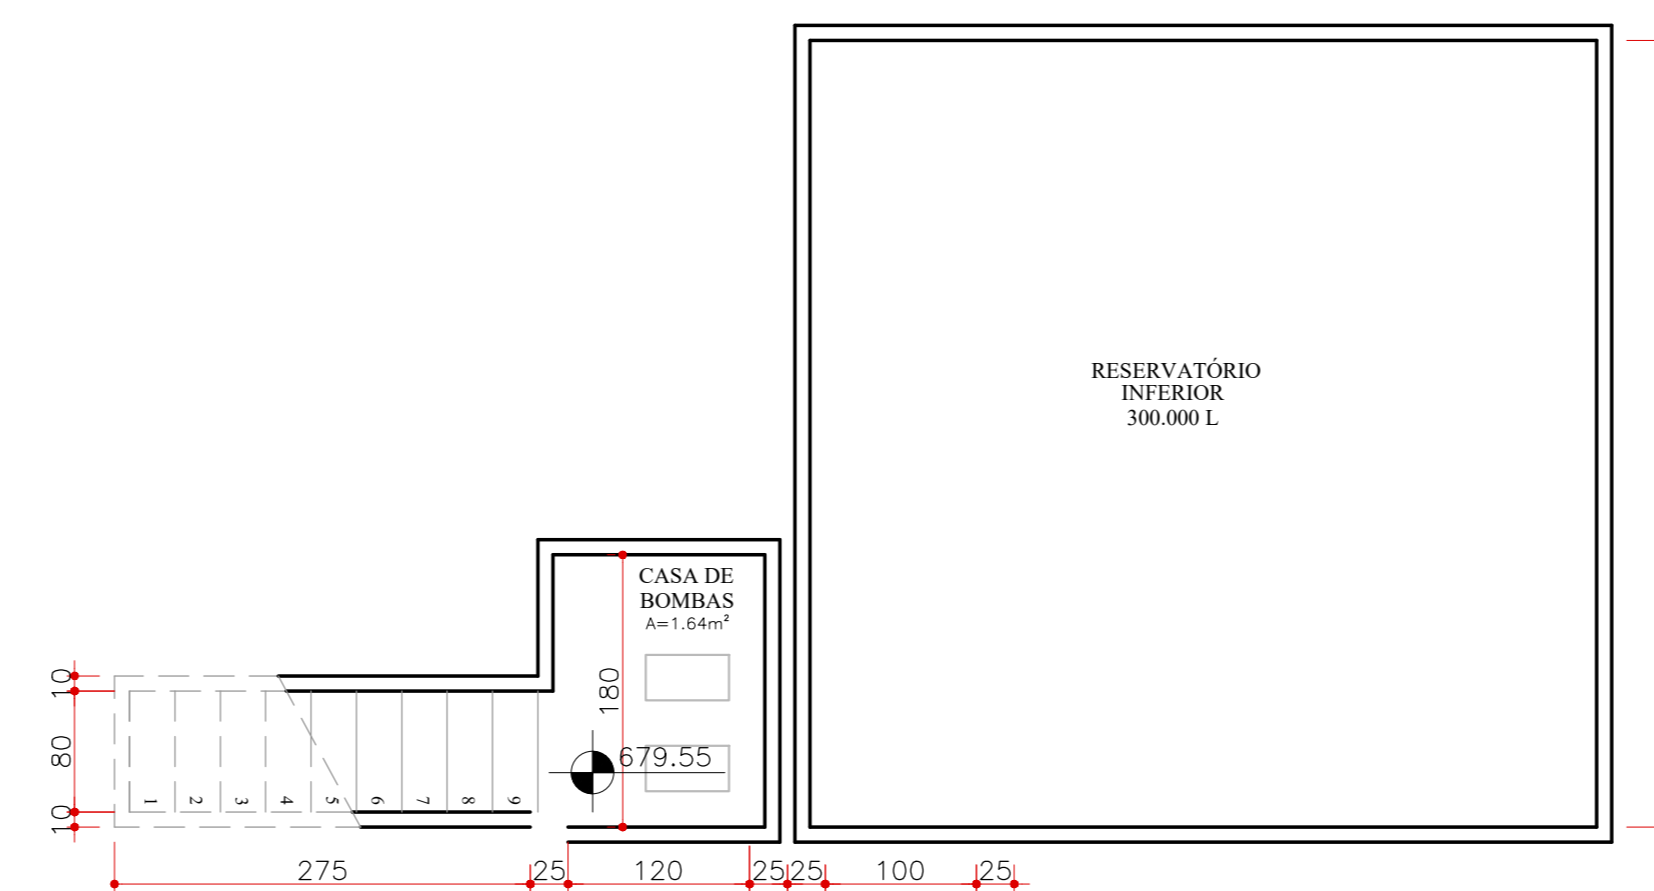

SUBSOLO RESERVATÓRIO
escala: 1/50

QUADRO DE ÁREAS	
RESERVATÓRIO SUPERIOR	16,00m²
RESERVATÓRIO INFERIOR	8,20m²
CASA DE BOMBAS	3,48m²
TOTAL	27,73m²

QUADRO DE ABERTURAS (PORTAS)			
NOME	DIMENSÕES	MATERIAL	TIPO
P1	3,80 x 2,10	VENEZ(S/FURO)/ALUMÍNIO	ABRIR (1 FL.)
P2	0,60 x 0,60	VENEZ(C/FURO)/ALUMÍNIO	ABRIR (1 FL.)

NOTA: ESTE PROJETO DEVE SER PLOTADO COLORIDO PARA MELHOR COMPREENSÃO

APROVAÇÃO:

ESTADO DE GOIÁS
CORPO DE BOMBEIROS MILITAR
PROCESSO N.º

- () Projeto original;
- () Recaracterização: Protocolo de solicitação nº
- () Substituição parcial: Protocolo de solicitação nº
- () Substituição total: Protocolo de solicitação nº
- () Por adequação de verificação existente.
- () Com Parecer Técnico nº

APROVADO
EM _____

ARQUITETA: CAMARGO E ASSINATURA _____ DATA DA APROVAÇÃO: _____


LEVANTAMENTO ARQUITETÔNICO (RESERVATÓRIO SUPERIOR)

End.: Av. MINISTRO ELIAS BUFAICAL, Nº:600
BAIRRO DO TURISTA I
CALDAS NOVAS - GO


PROPRIETÁRIO: SERVIÇO SOCIAL DO COMÉRCIO - SESC - ADMINISTRAÇÃO REGIONAL NO ESTADO DE GOIÁS
CPF: 03.671.444/0008-13

AUTOR DO PROJETO: ENO CIVIL E AMBIENTAL - WILDER DE PAULA SATELES
CREA 12.001 D / GO


CLIENTE		COORDENAÇÃO DE PROJETOS:		
SESC		MEZZA		
ÁREA DO TERRENO	ÁREA TOTAL CONSTRUIDA	Nº DE PAVIMENTOS	ESCALA INDICADA	DATA
253.343,54 m²	35.608,73 m²	01 (utm)	01 (1/50)	MAIO/18
CONTEÚDO:				FOLHA:
PLANTA DE LOCAÇÃO - RESERVATÓRIO SUPERIOR	CO. ABERTURAS			58/62
PLANTA BAIXA - RESERVATÓRIO	QD. ÁREAS			
PLANTA RESERVATÓRIO SUPERIOR	FACHADA 01			
PLANTA BARRILETE	CORTE BB			
COBERTURA RESERVATÓRIO SUPERIOR	CORTE AA			
ARQUIVO:				
LEV_ARQ_EST_BDS_FUNDIOMRIOSSESC-CALDAS_NOVAS				

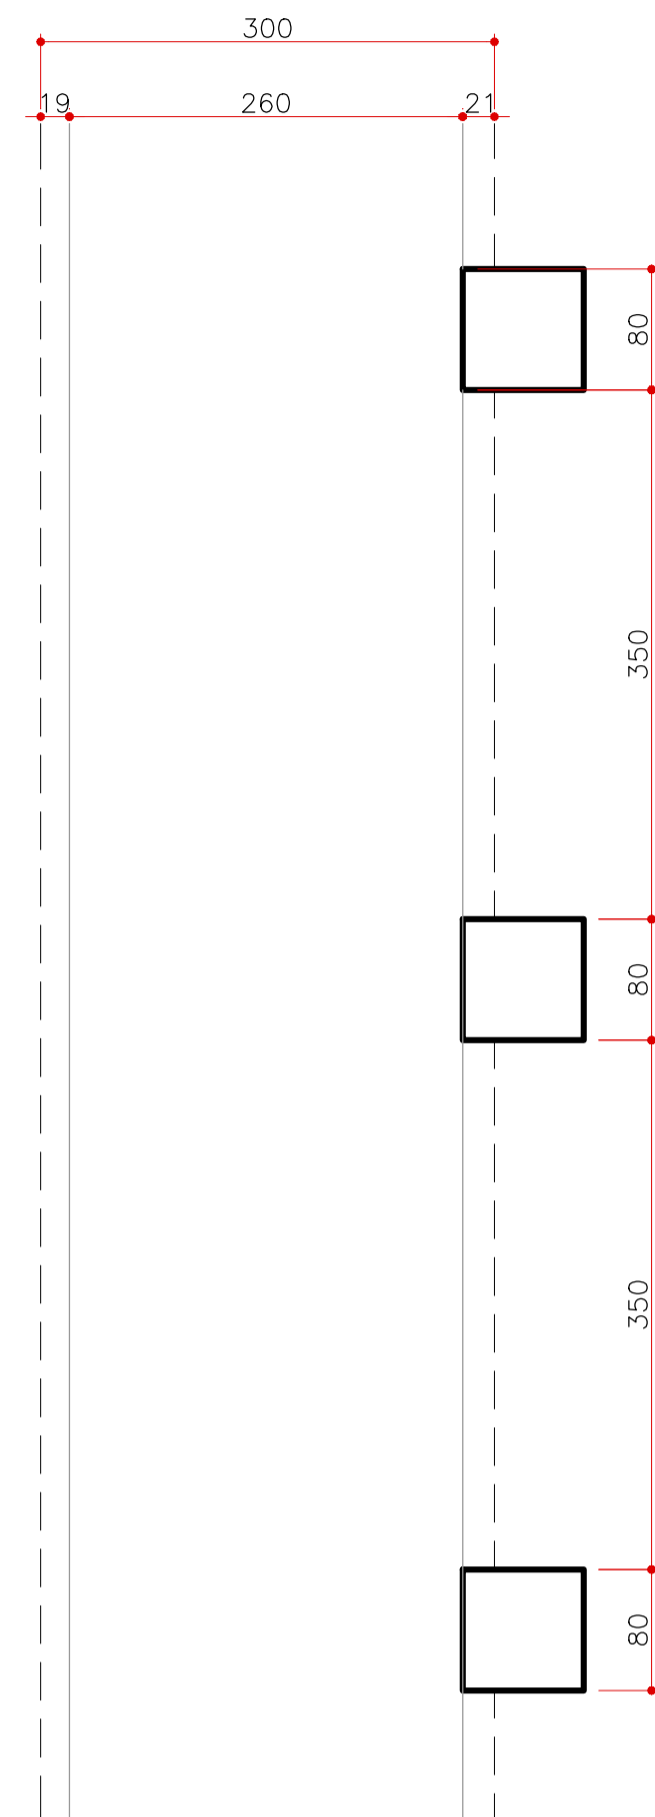


PLANTA BAIXA
escala: 1/50

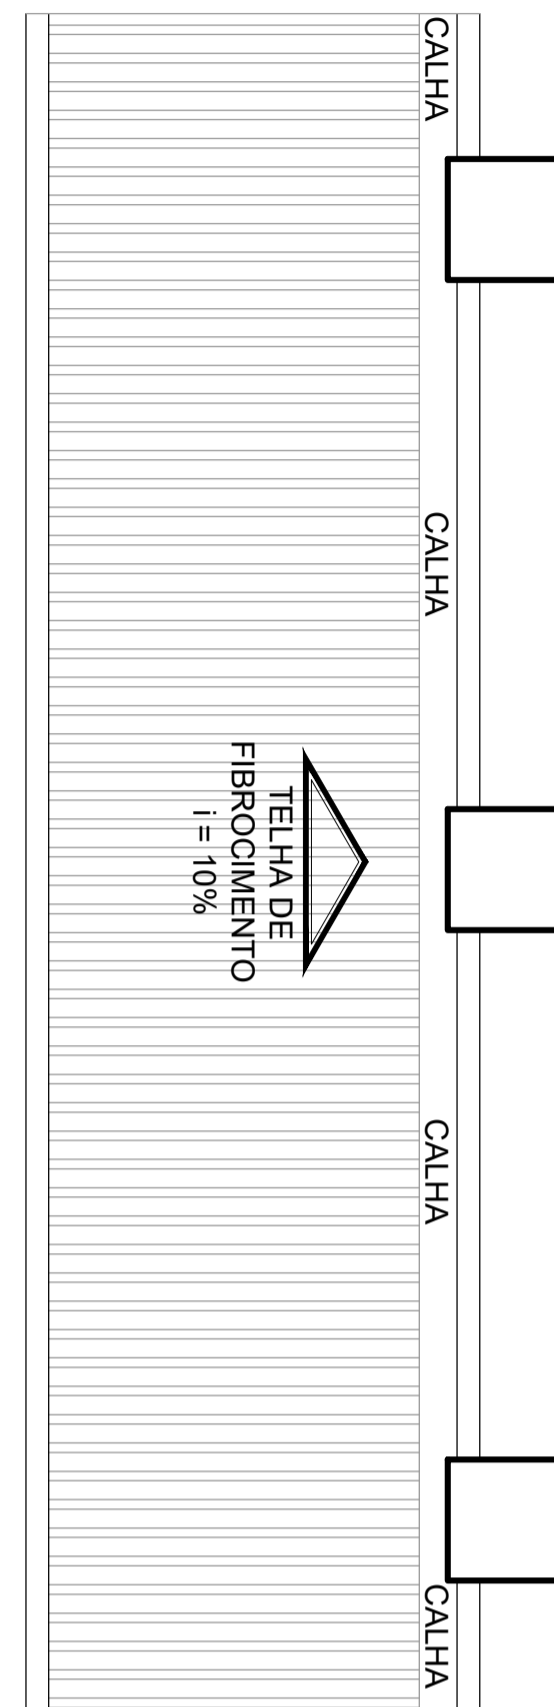

PLANTA DE COBERTURA
escala: 1/50

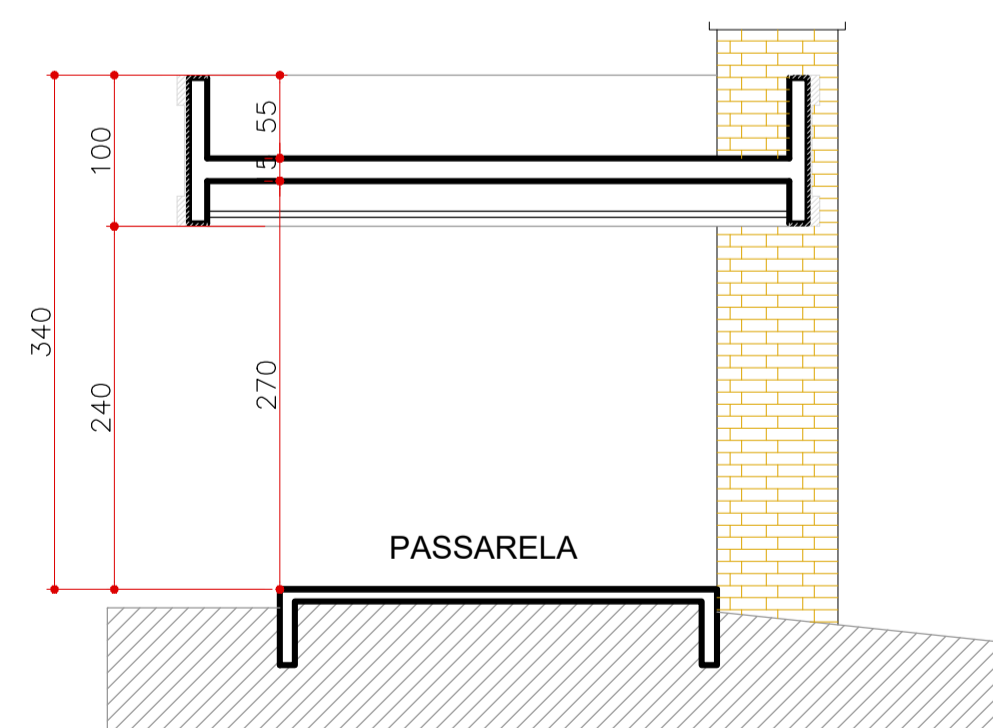

CORTE GENÉRICO
escala: 1/50

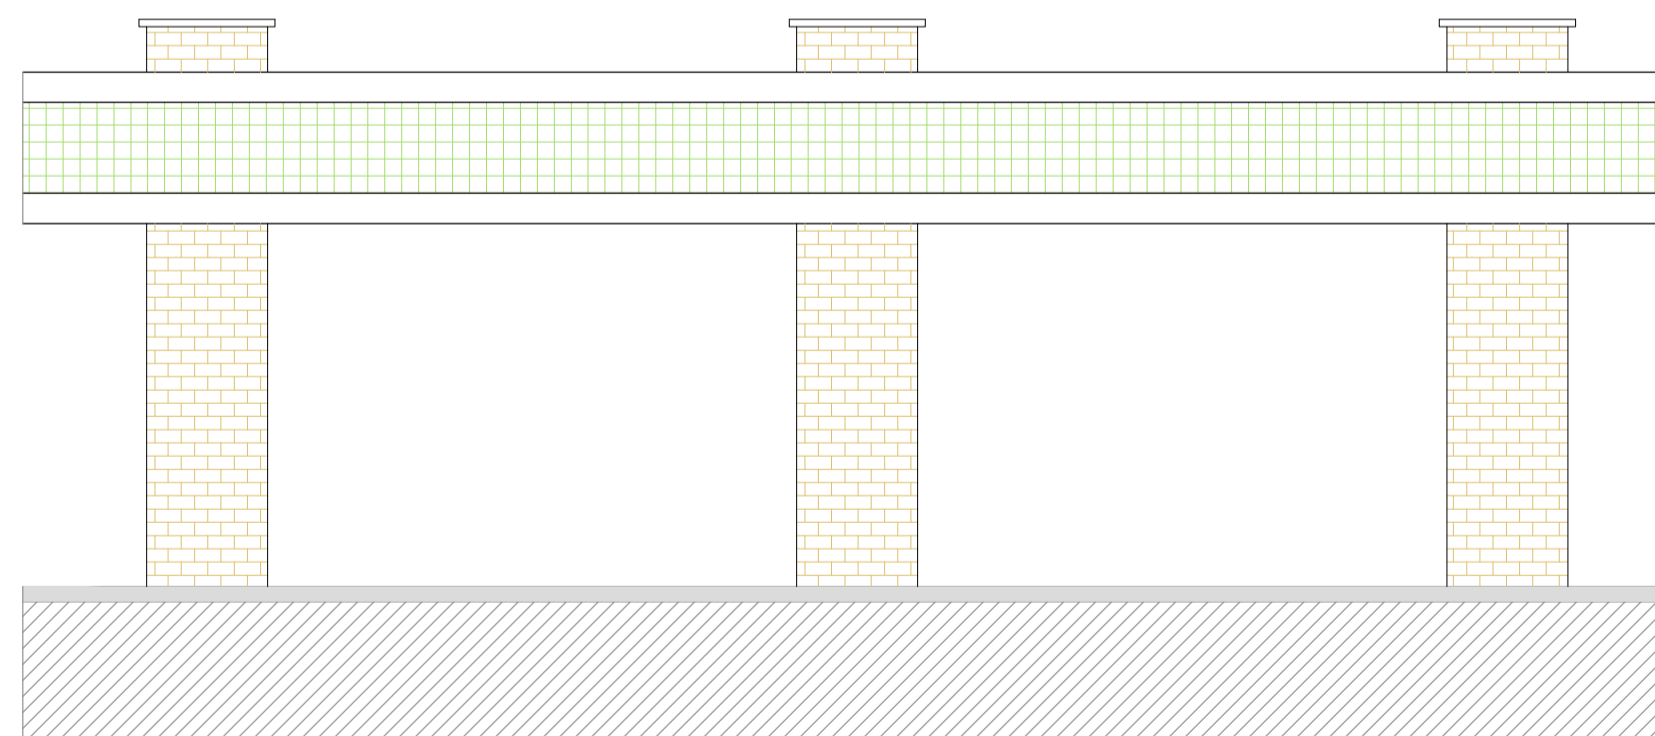

VISTA GENÉRICA
escala: 1/50

NOTA: ESTE PROJETO DEVE SER PLOTADO COLORIDO PARA MELHOR COMPREENSÃO

APROVAÇÃO:



LEVANTAMENTO ARQUITETÔNICO (PASSARELA DETALHE GENÉRICO)


End.: Av. MINISTRO ELIAS BUFÃICAL, Nº.:600
BAIRRO DO TURISTA I
CALDAS NOVAS - GO

PROPRIETÁRIO: SERVIÇO SOCIAL DO COMÉRCIO - SESC - ADMINISTRAÇÃO REGIONAL NO ESTADO DE GOIÁS
CNPJ: 03.671.444 / 0008 - 13

AUTOR DO PROJETO: ENGº CIVIL E AMBIENTAL WILDER DE PAULA SATELES
CREA 12.001 D / GO


CLIENTE:		COORDENAÇÃO DE PROJETOS:	
ÁREA DO TERRENO	ÁREA TOTAL CONSTRUÍDA	Nº DE PAVIMENTOS	ESCALA INDICADA
253.343,54 m²	35.608,73 m²	01 (um)	MAIO/18
CONTEÚDO:			FOLHA
PLANTA BAIXA - PASSARELA PLANTA DE COBERTURA - PASSARELA CORTE PASSARELA FACHADA PASSARELA			59/62
ARQUIVO:			
LEV_ARQ_PASSARELA_SESC_CALDAS_NOVAS			

COR	PENA	ESPES
01	07	0.10
02	07	0.20
03	07	0.40
04	07	0.60
05	07	0.80
08	07	1.20
07	07	0.05
08	07	0.15
09	07	0.15
20	20	0.10
22	22	0.15
94	94	0.10
160	160	0.15
249	249	0.15
250	250	0.15
251	251	0.15
252	252	0.15
253	253	0.15
254	07	0.15

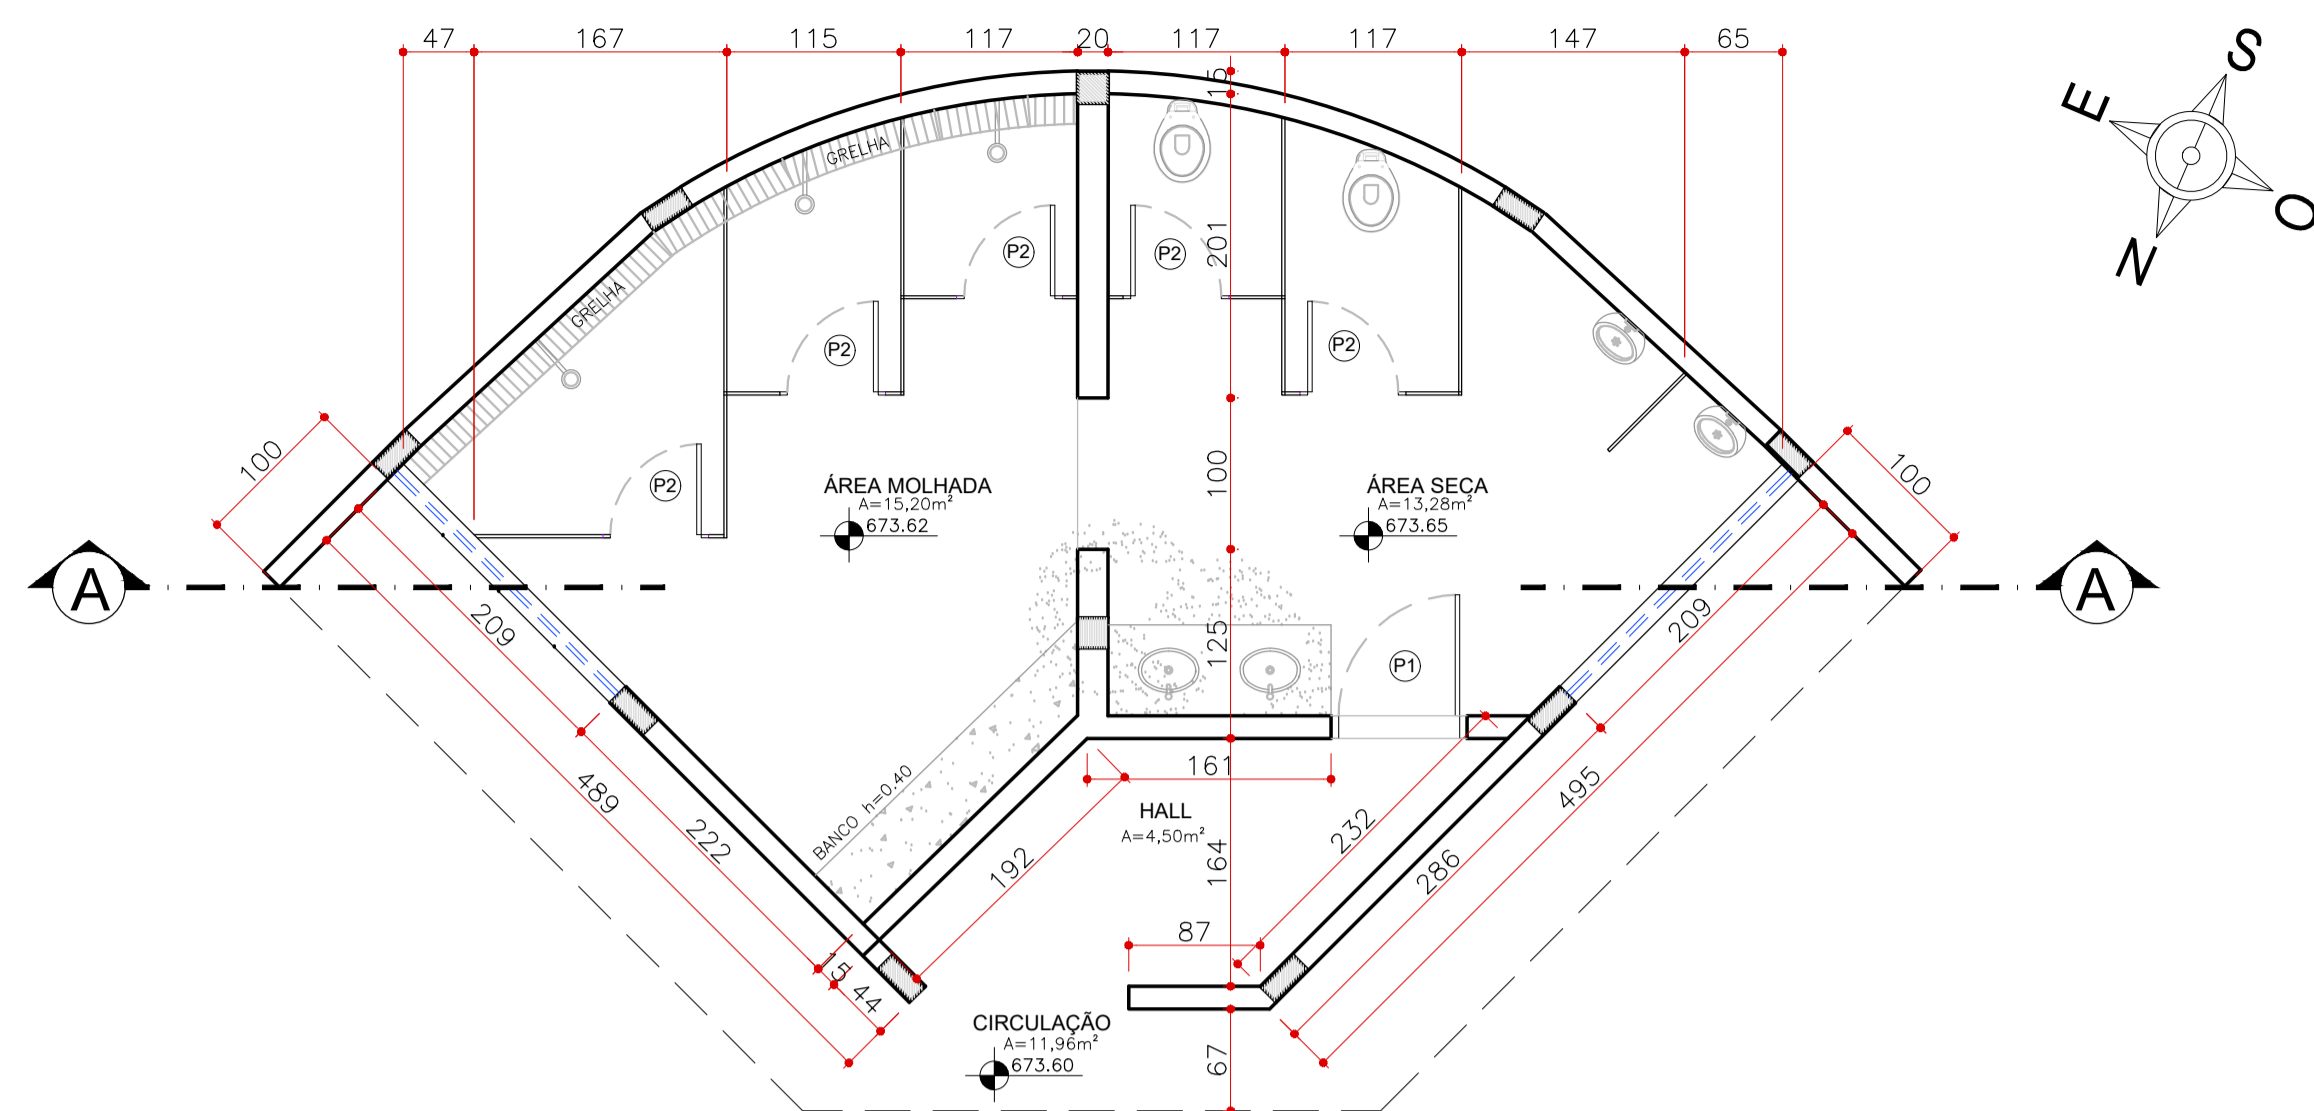


FACHADA 01


VESTIÁRIO MASCULINO
escala: 1/50

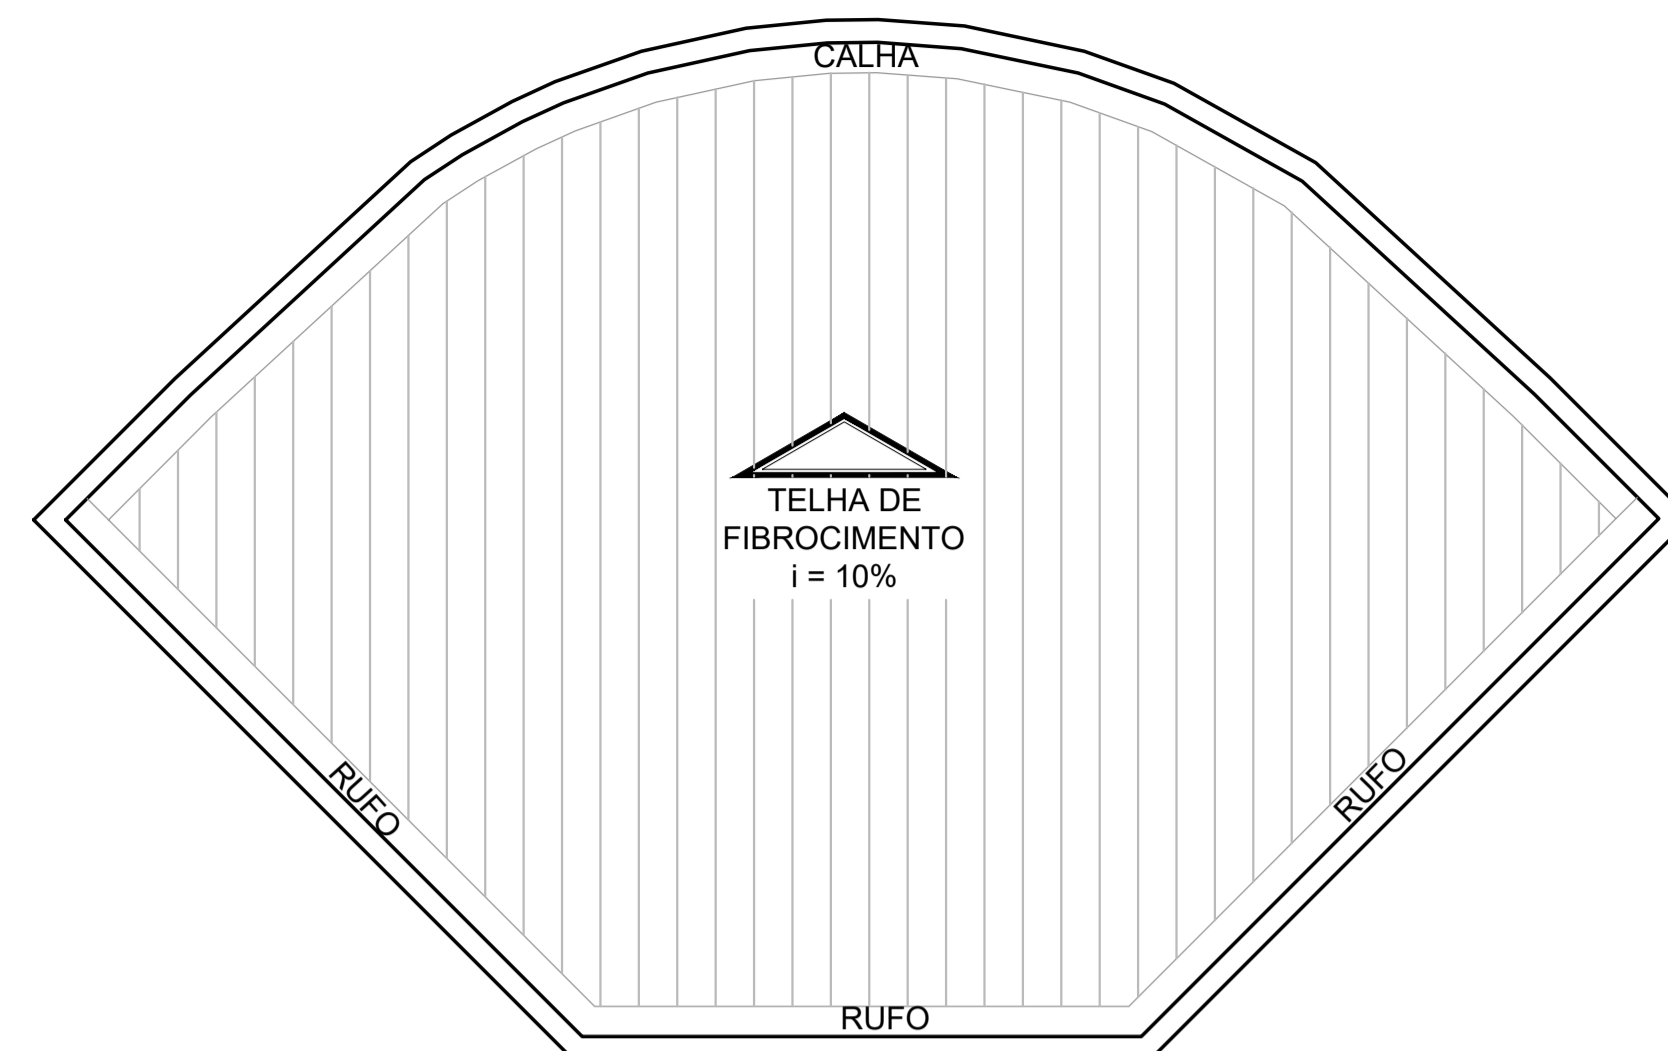


COBERTURA - VESTIÁRIO MASCULINO
escala: 1/50

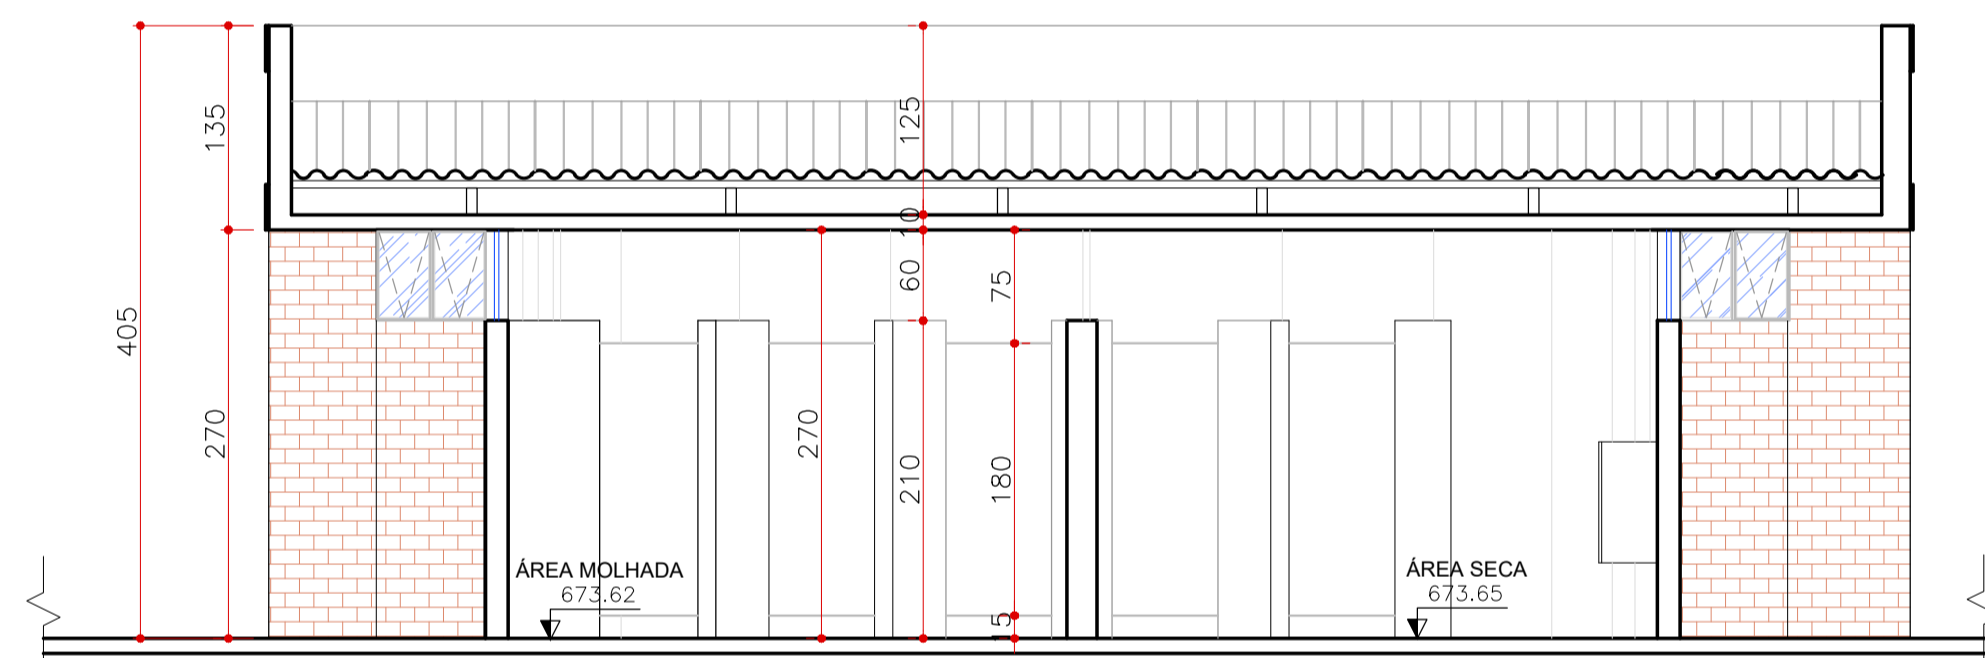

CORTE AA
escala: 1/50

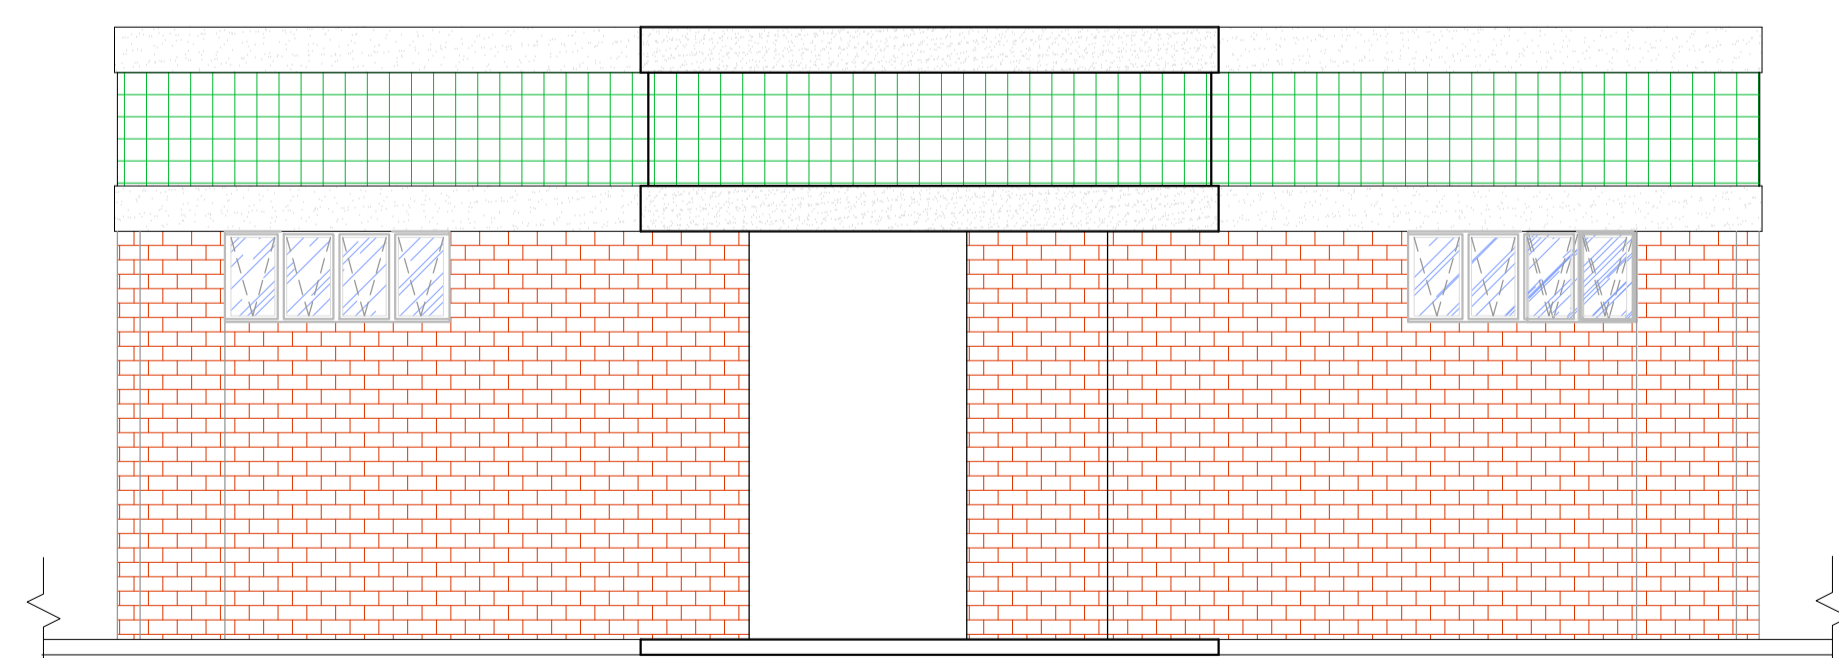

FACHADA 01
escala: 1/50

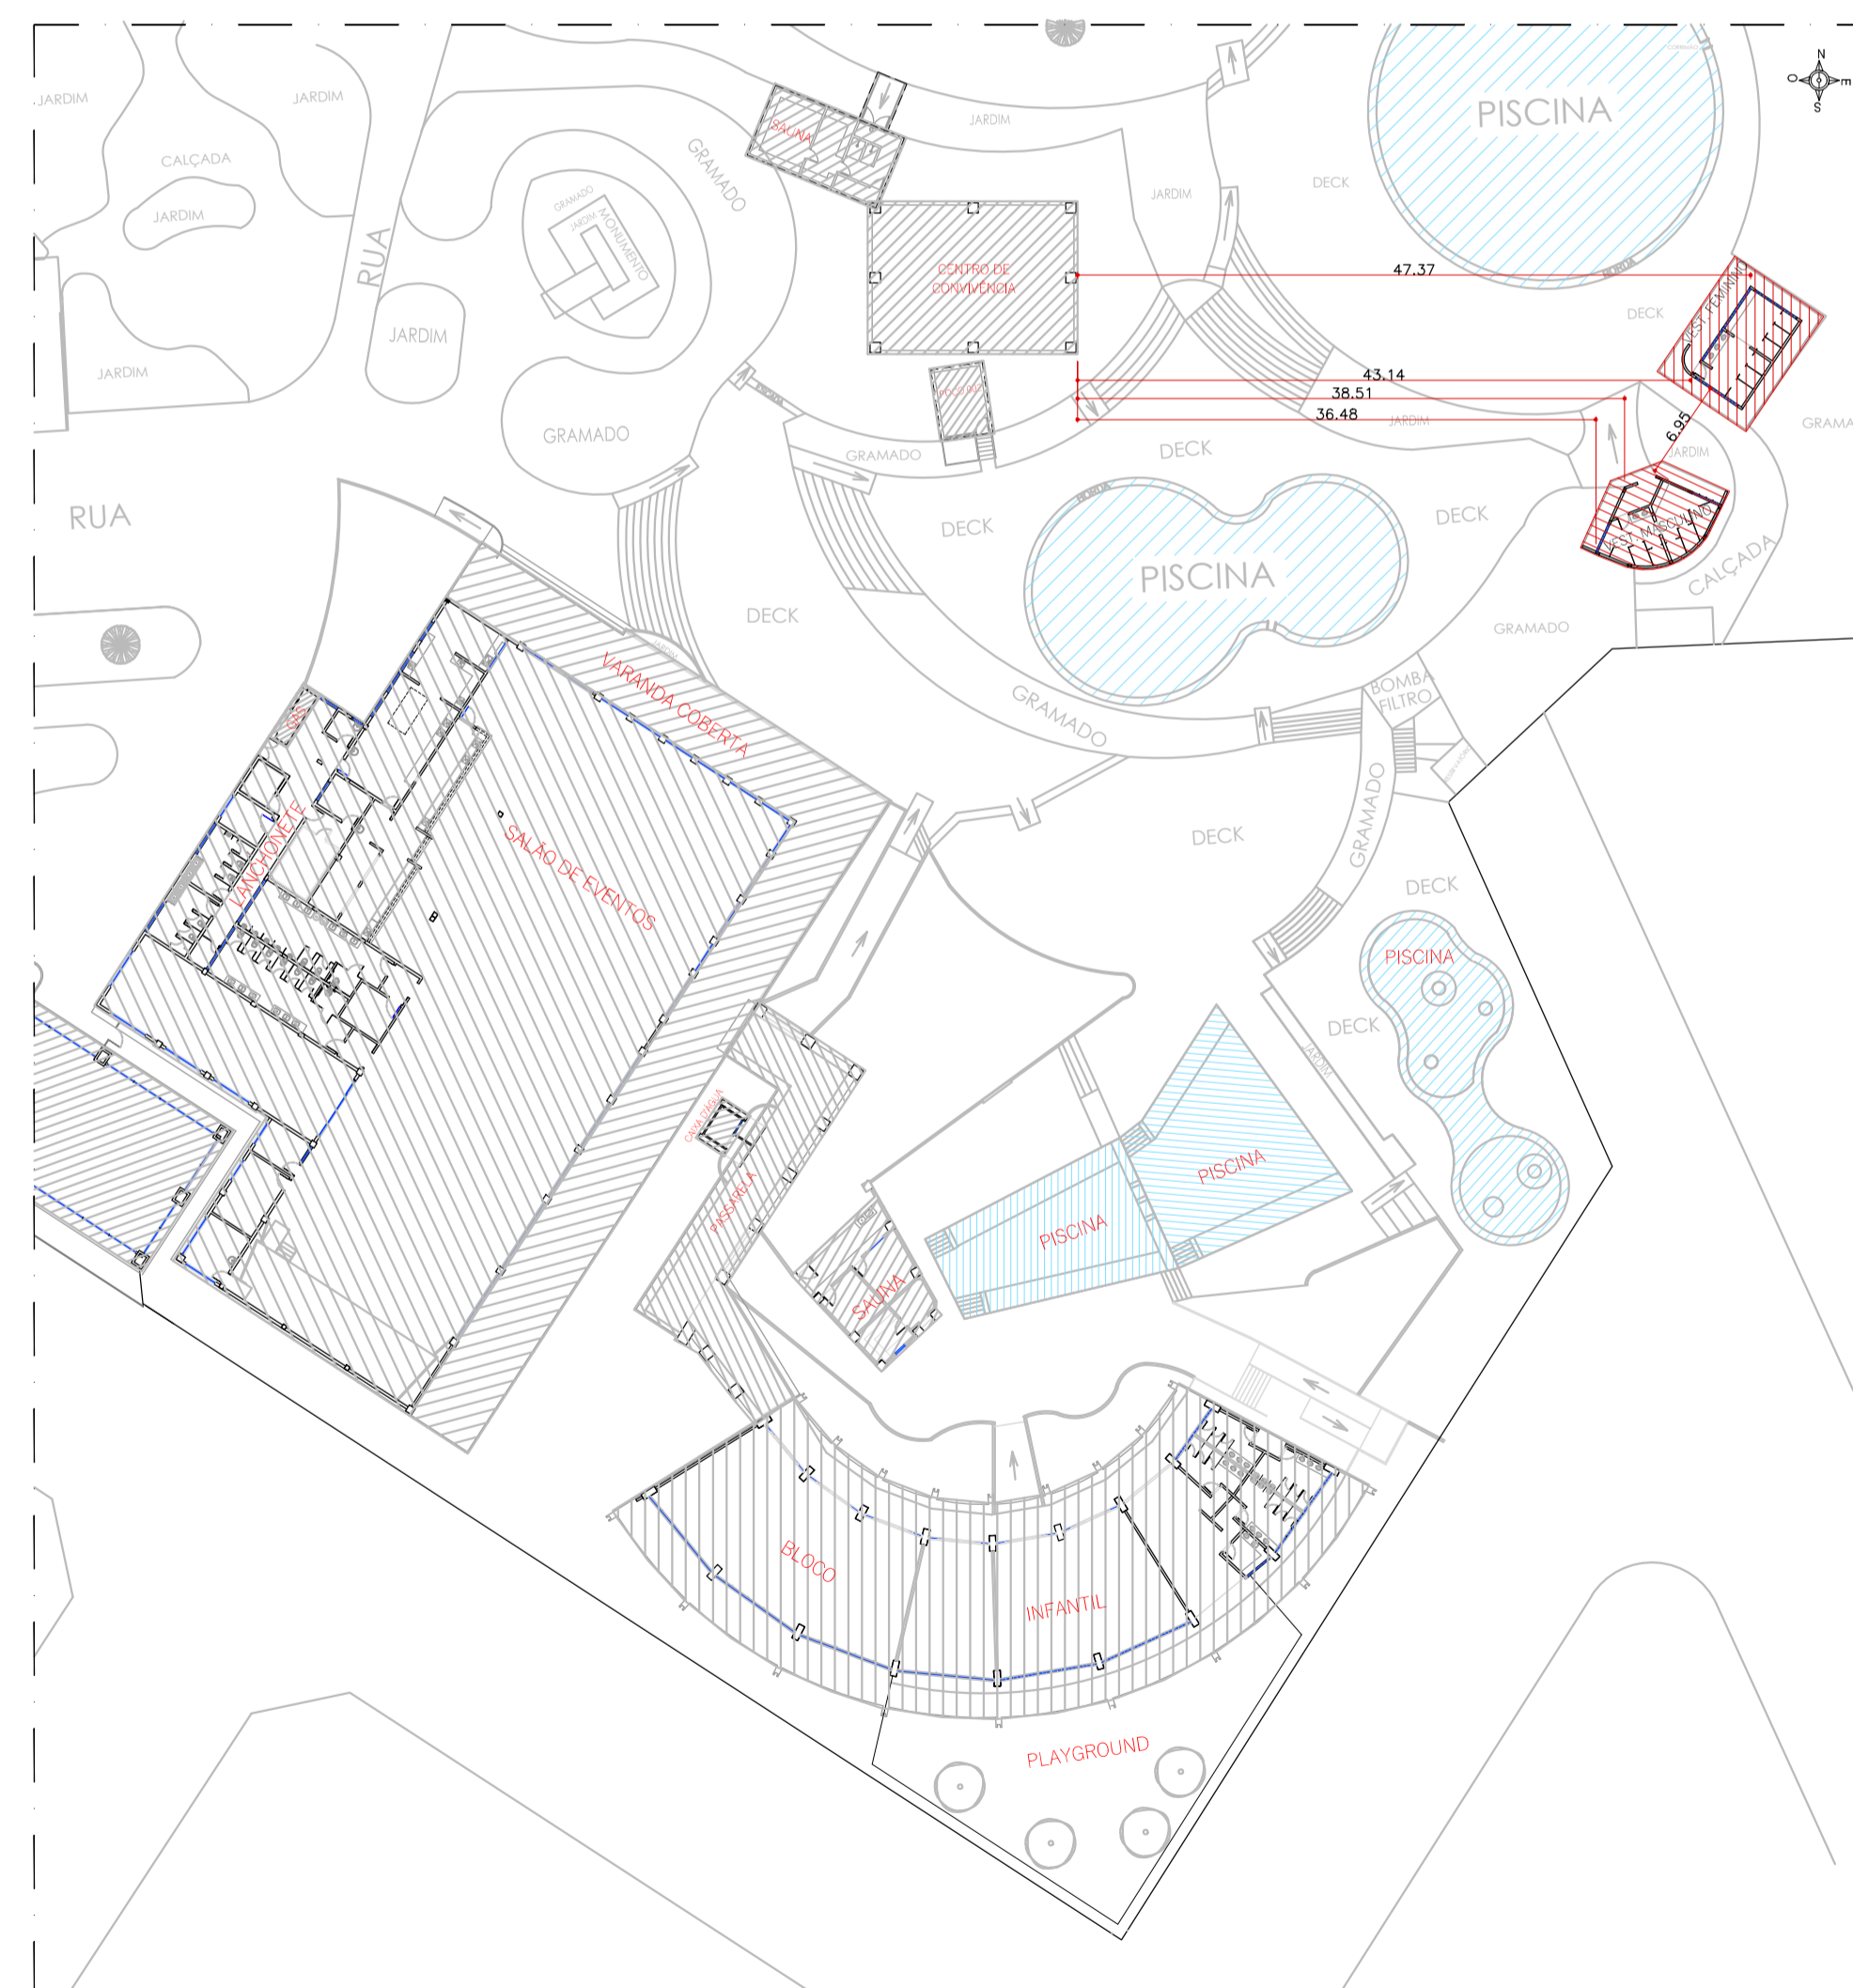

PLANTA DE LOCAÇÃO - VESTIÁRIOS PISCINA
escala: 1/500

QUADRO DE ABERTURAS (JANELAS)			
NOME	DIMENSÕES	MATERIAL	TIPO
J1	2,05 x 0,60 / 2,10	ALUMÍNIO / VIDRO	BASCULANTE

QUADRO DE ABERTURAS (PORTAS)			
NOME	DIMENSÕES	MATERIAL	TIPO
P1	0,80 x 2,10	VENEZ(SIFURO)-ALUMÍNIO	ABRIR (1 FL)
P2	0,60 x 1,80	VENEZ(SIFURO)-ALUMÍNIO	ABRIR (1 FL)

QUADRO DE ÁREAS	
VESTIÁRIO FEMININO	70,33m²
VESTIÁRIO MASCULINO	50,13m²
TOTAL	- 120,46m²

NOTA: ESTE PROJETO DEVE SER PLOTADO COLORIDO PARA MELHOR COMPREENSÃO

APROVAÇÃO :

ESTADO DE GOIÁS
CORPO DE BOMBEIROS MILITAR
PROCESSO N.º

- () Projeto original;
- () Recarimbamento. Protocolo de solicitação n.º
- () Substituição parcial. Protocolo de solicitação n.º
- () Substituição total. Protocolo de solicitação n.º
- () Por adequação de verificação existente;
Data Comprovada da Edificação:
- () Com Parecer Técnico: n.º

APROVADO
EM

ANALISTA - CARIMBO E ASSINATURA QBM DA APROVAÇÃO

LEVANTAMENTO ARQUITETÔNICO (VESTIÁRIOS PISCINA)

End.: Av. MINISTRO ELIAS BUFIÇAAL, Nº.:600
BAIRRO DO TURISTA I
CALDAS NOVAS - GO

PROPRIETÁRIO: SERVIÇO SOCIAL DO COMÉRCIO - SESC - ADMINISTRAÇÃO REGIONAL NO ESTADO DE GOIÁS
CNPJ: 03.671.444 / 0008 - 13


AUTOR DO PROJETO: ENG.º CIVIL E AMBIENTAL WILDER DE PAULA SATELES
CREA 12.001 D / GO

CLIENTE:	COORDENAÇÃO DE PROJETOS:			
ÁREA DO TERRENO 253.343,54 m²	ÁREA TOTAL CONSTRUÍDA 35.608,73 m²	Nº DE PAVIMENTOS 01 (um)	ESCALA INDICADA	DATA MAIO/18
CONTEÚDO: PLANTA BAIXA - VESTIÁRIOS MASCULINO PLANTA DE LOCAÇÃO - VESTIÁRIOS PISCINA CORTE AA FACHADA 01 QUADRO DE ÁREAS QUADRO DE ABERTURAS				FOLHA 60/62
ARQUIVO: LEV_ARQ_VESTIÁRIOS_PISCINA_SESC_CALDAS_NOVAS				


COR	PENA	ESPES
01	07	0,10
02	07	0,20
03	07	0,40
04	07	0,60
05	07	0,80
06	07	1,20
07	07	0,05
08	07	0,15
09	07	0,15
20	20	0,10
22	22	0,15
94	94	0,10
160	160	0,15
249	249	0,15
250	250	0,15
251	251	0,15
252	252	0,15
253	253	0,15
254	07	0,15

QUADRO DE ABERTURAS (PORTAS)			
NOME	DIMENSÕES	MATERIAL	TIPO
P1	LARGURA x ALTURA	ALUMINIO	ABRIR (1 FL.)
P2	0,80 x 2,50	FERRO	ABRIR (1 FL.)

QUADRO DE ÁREAS	
SAUNA A VAPOR	51,94m²
TOTAL	51,94m²

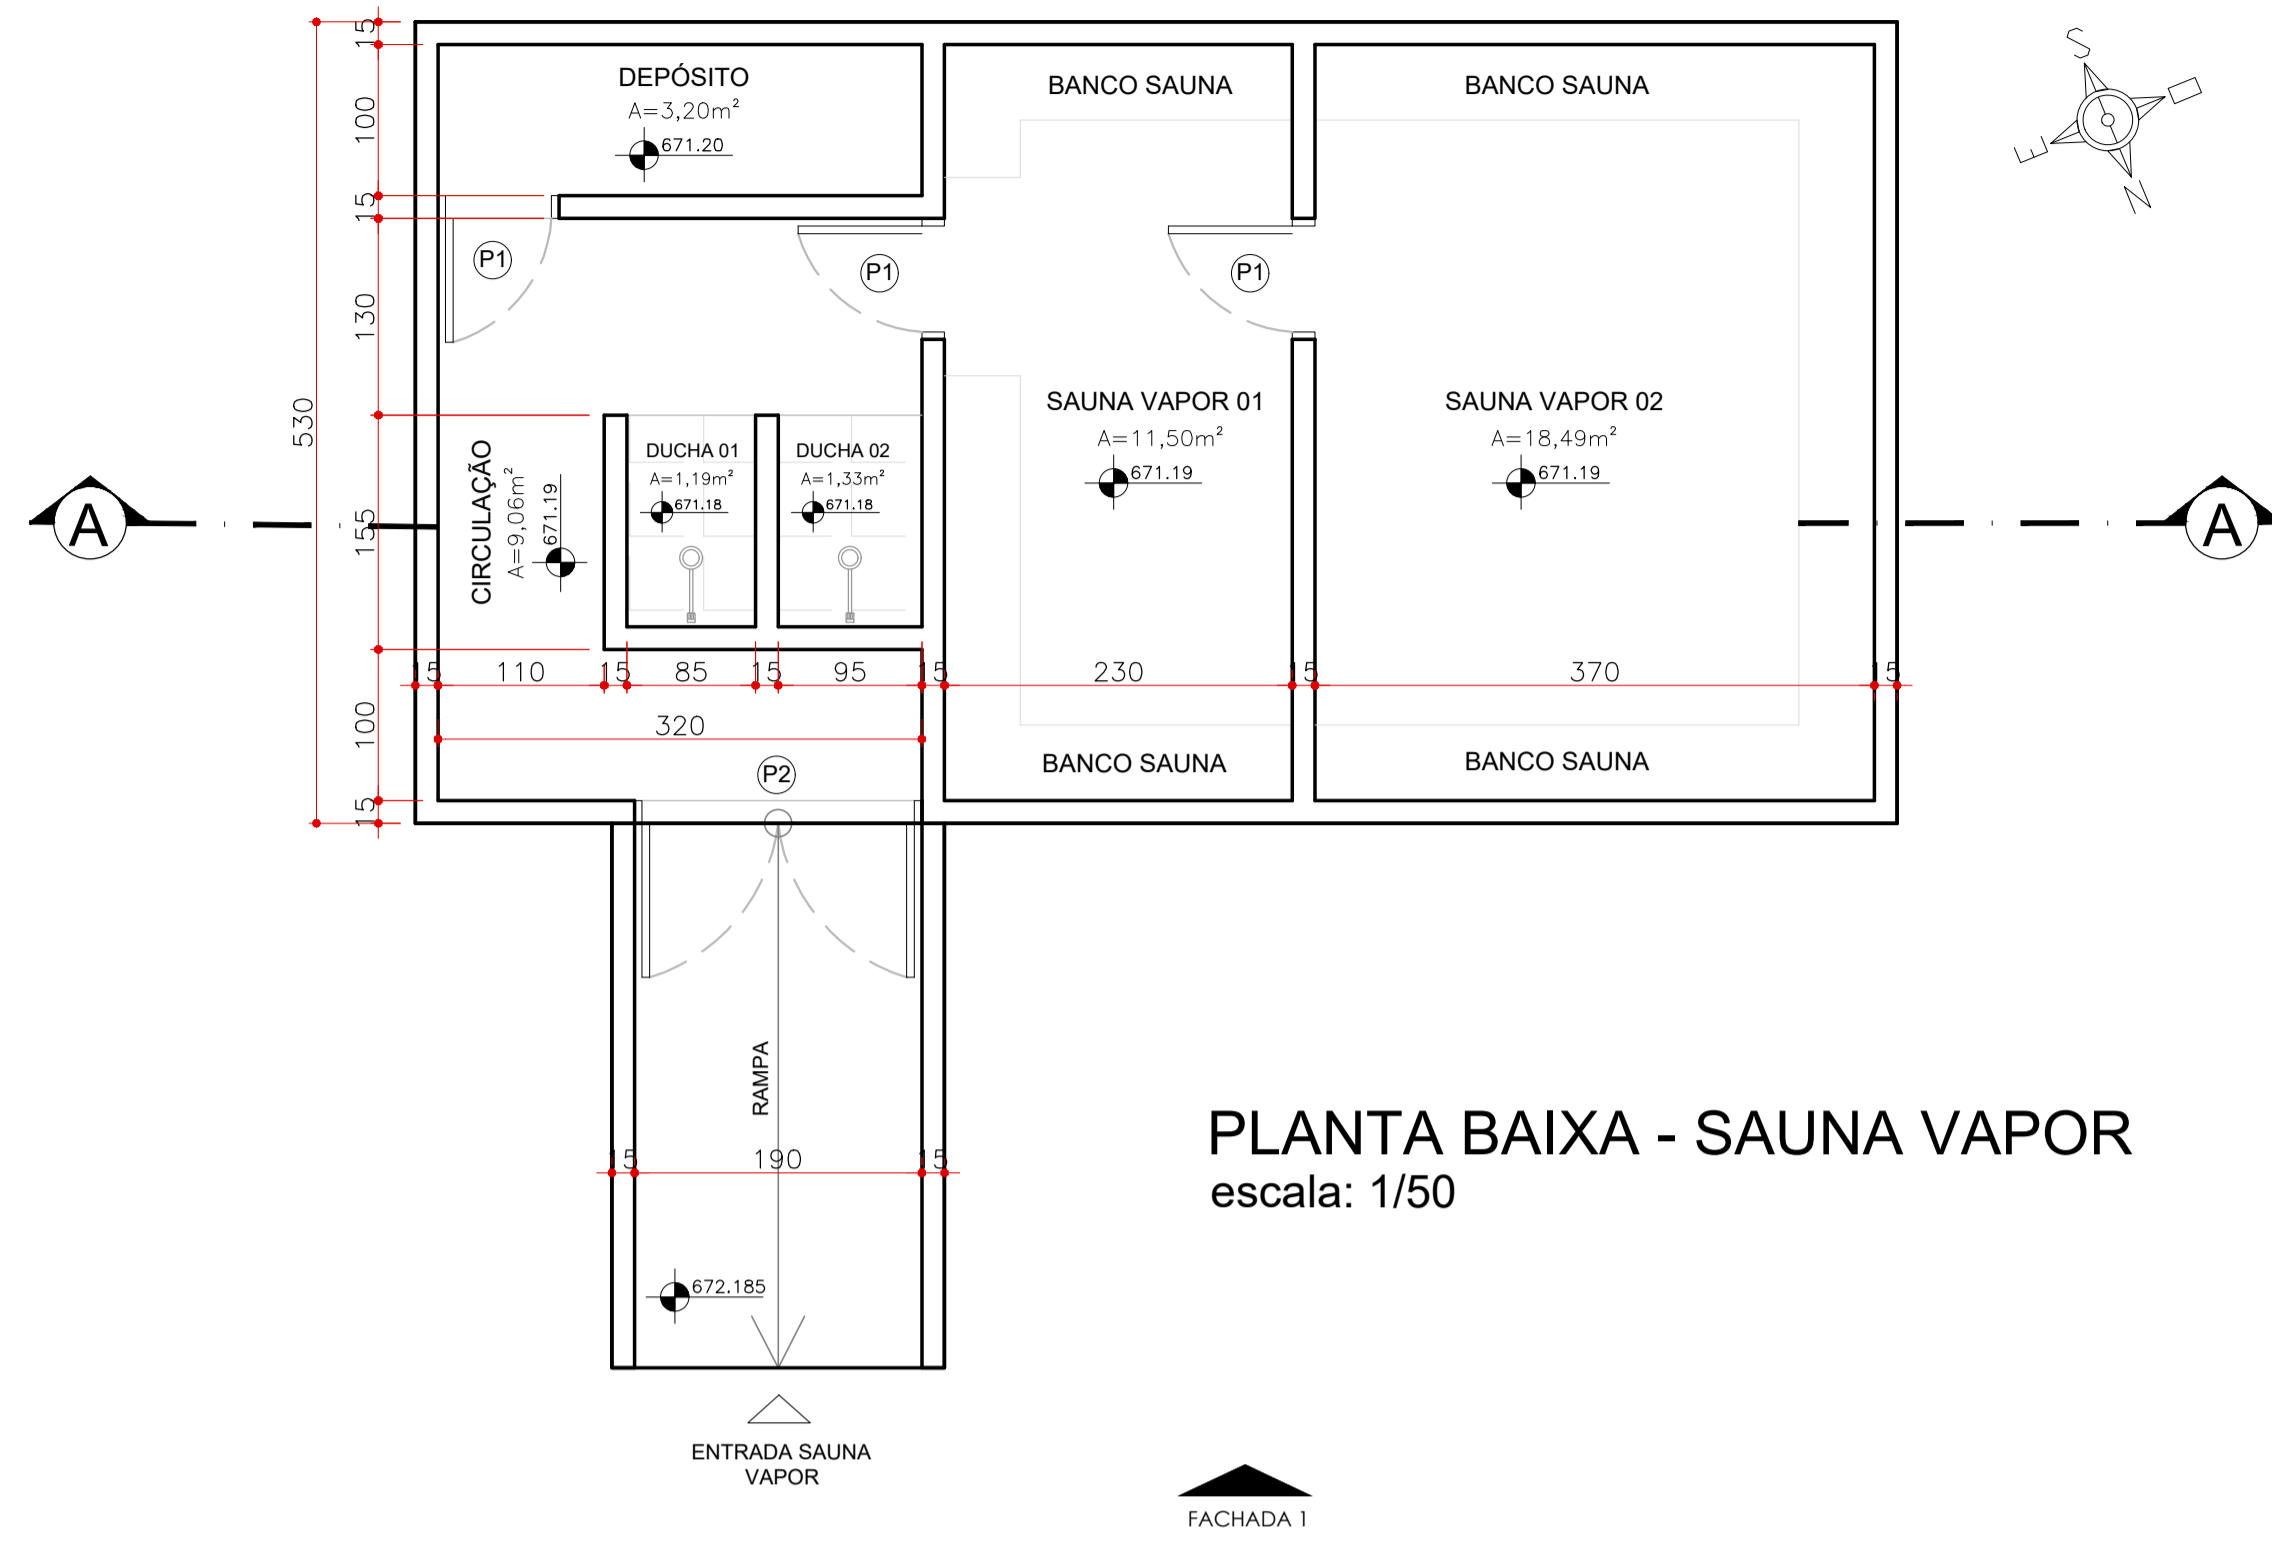


PLANTA BAIXA - SAUNA VAPOR
escala: 1/50

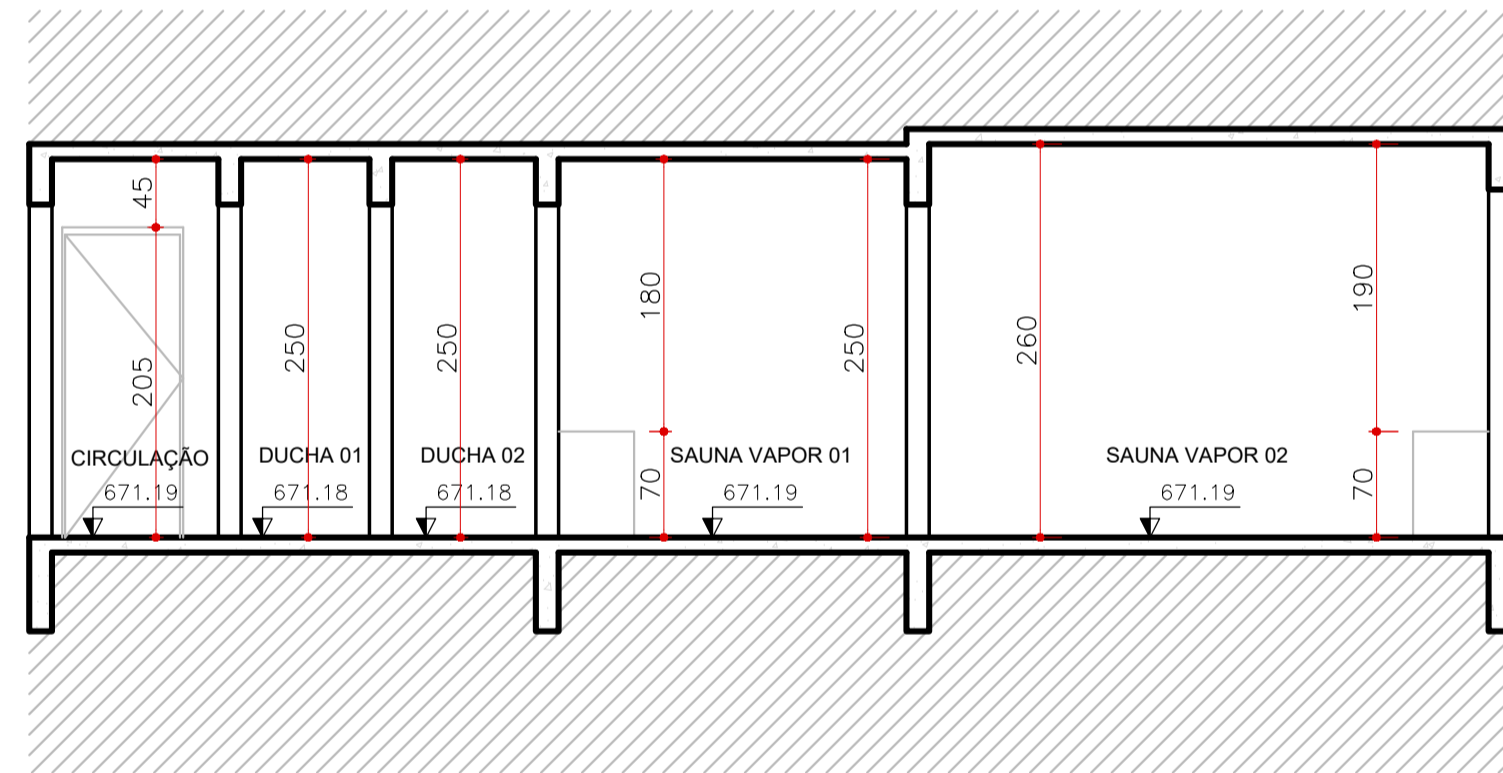

CORTE - AA
escala: 1/50



FACHADA 01
escala: 1/50

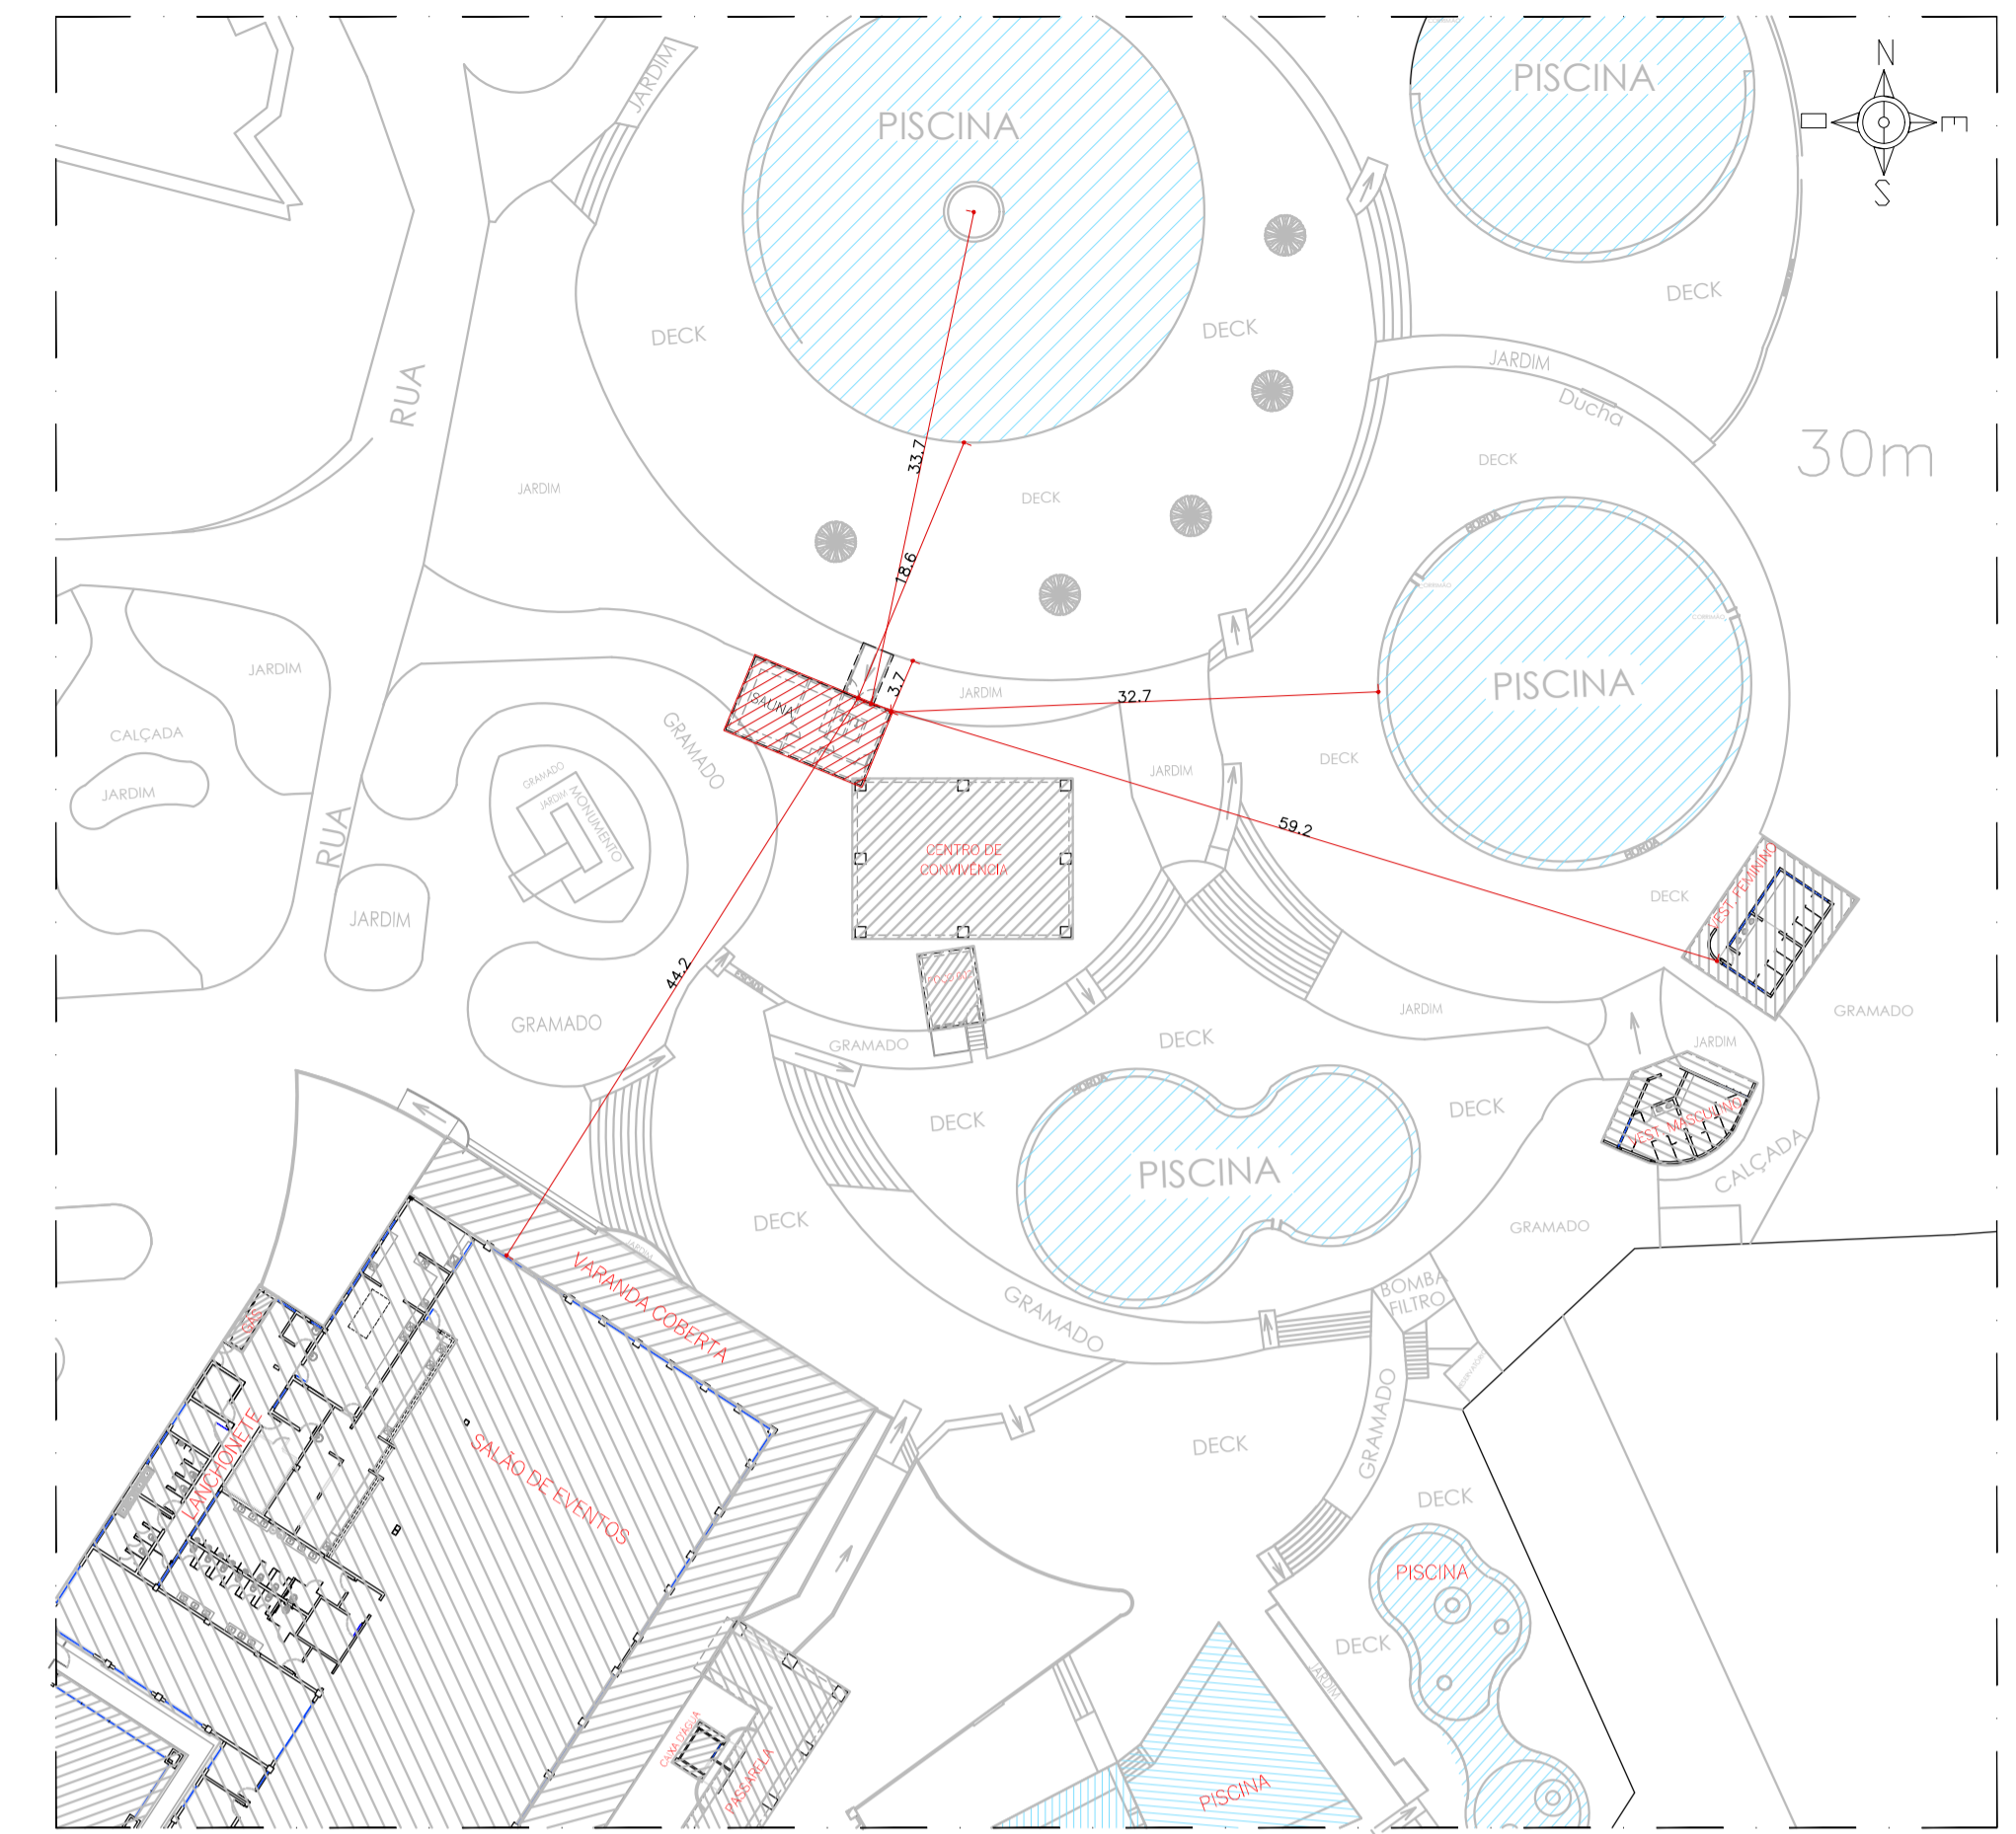

PLANTA DE LOCAÇÃO - SAUNA A VAPOR
escala: 1/500

NOTA: ESTE PROJETO DEVE SER PLOTADO COLORIDO PARA MELHOR COMPREENSÃO

DATA	ETAPA	REVISÃO	DESCRIÇÃO DA REVISÃO	RESPONSÁVEL
15/02/2017	LEV	00	Emissão Inicial	Engº Wilder

APROVAÇÃO :

LEVANTAMENTO ARQUITETÔNICO (SAUNA VAPOR)

End.: Av. MINISTRO ELIAS BUFÁICAL, Nº.:600
BAIRRO DO TURISTA I
CALDAS NOVAS - GO

PROPRIETÁRIO: SERVIÇO SOCIAL DO COMÉRCIO - SESC - ADMINISTRAÇÃO
REGIONAL NO ESTADO DE GOIÁS
CNPJ : 03.671.444 / 0008 - 13

AUTOR DO PROJETO: ENGº CIVIL E AMBIENTAL WILDER DE PAULA SATELES
CREA 12.001 D / GO

CLIENTE:	COORDENAÇÃO DE PROJETOS:			
ÁREA DO TERRENO	ÁREA TOTAL CONSTRUÍDA	Nº DE PAVIMENTOS	ESCALA INDICADA	DATA
253.343,54 m²	35.608,73 m²	01 (um)		MAIO/18
CONTEÚDO :				FOLHA
PLANTA BAIXA - SAUNA A VAPOR PLANTA DE LOCAÇÃO - SAUNA A VAPOR CORTE AA FACHADA 01 QUADRO DE ÁREAS QUADRO DE ABERTURAS				62/62
ARQUIVO :				
LEV_ARQ_SAUNA_VAPOR_SESC_CALDAS_NOVAS_R00				