




PLANTA DE COBERTURA - RESTAURANTE  
escala: 1/100

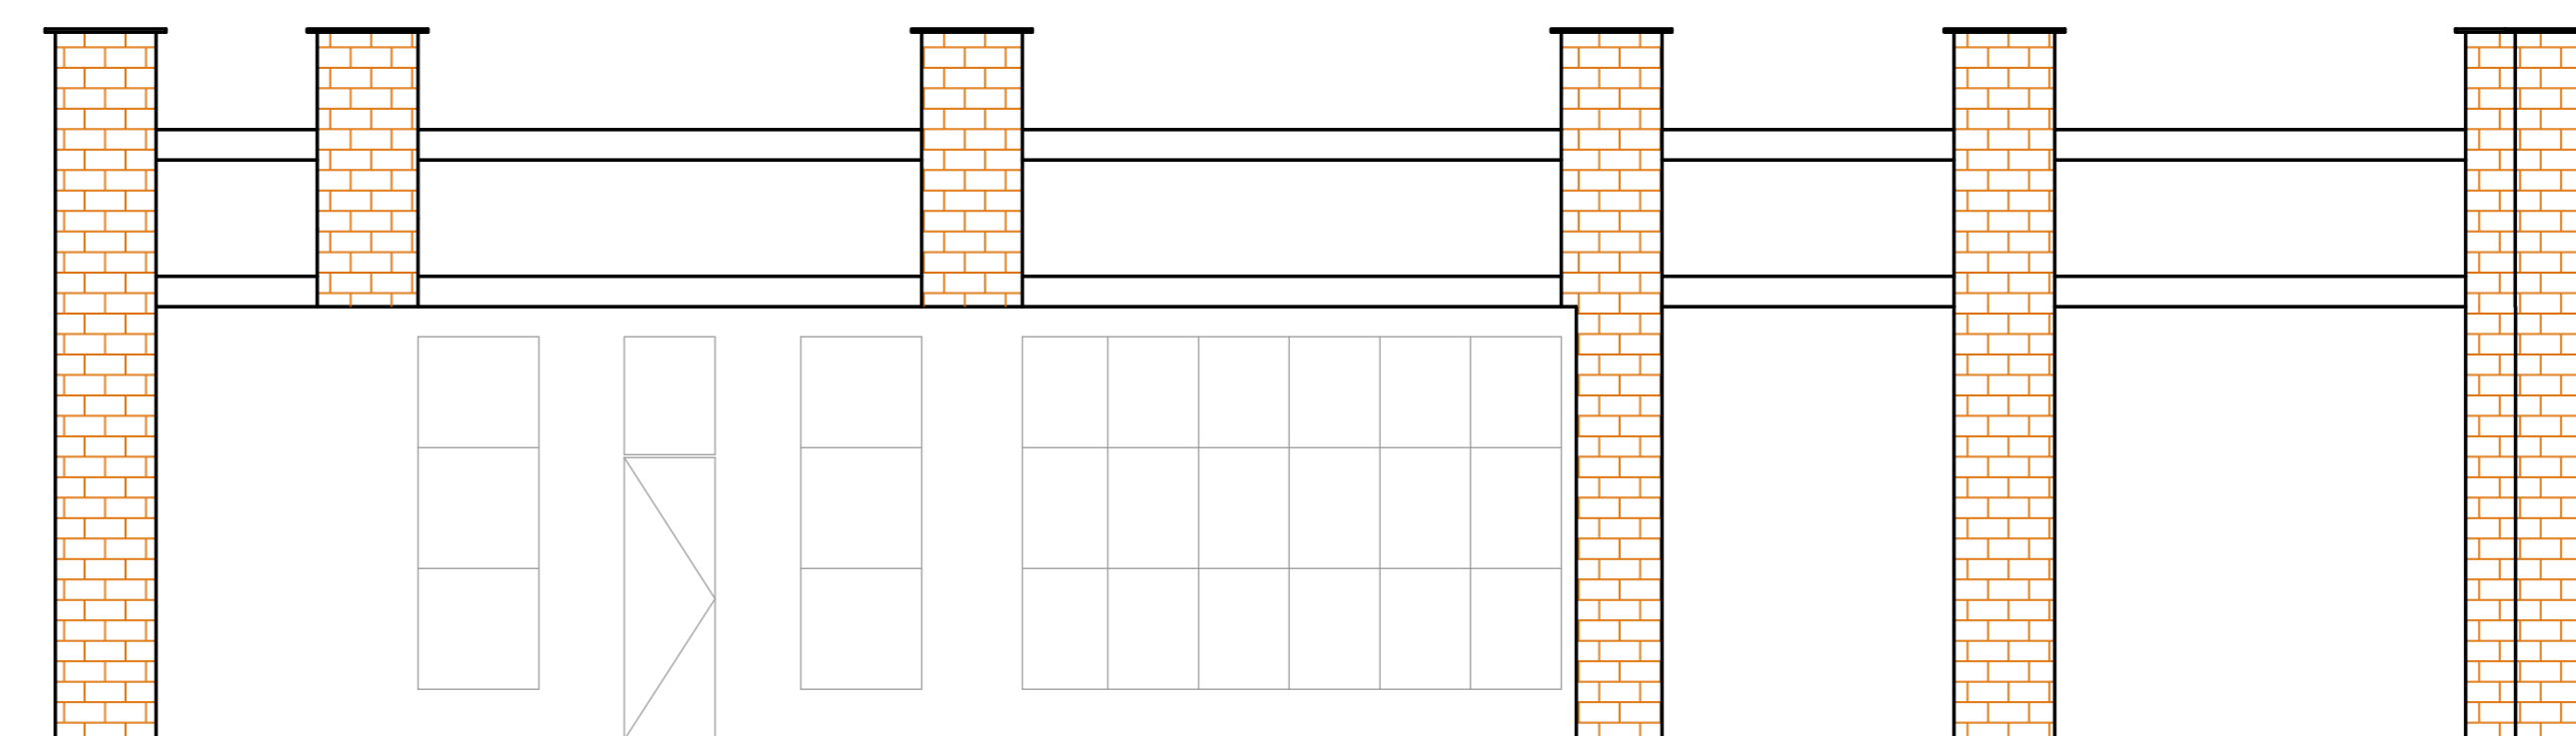


FACHADA 02  
escala: 1/75

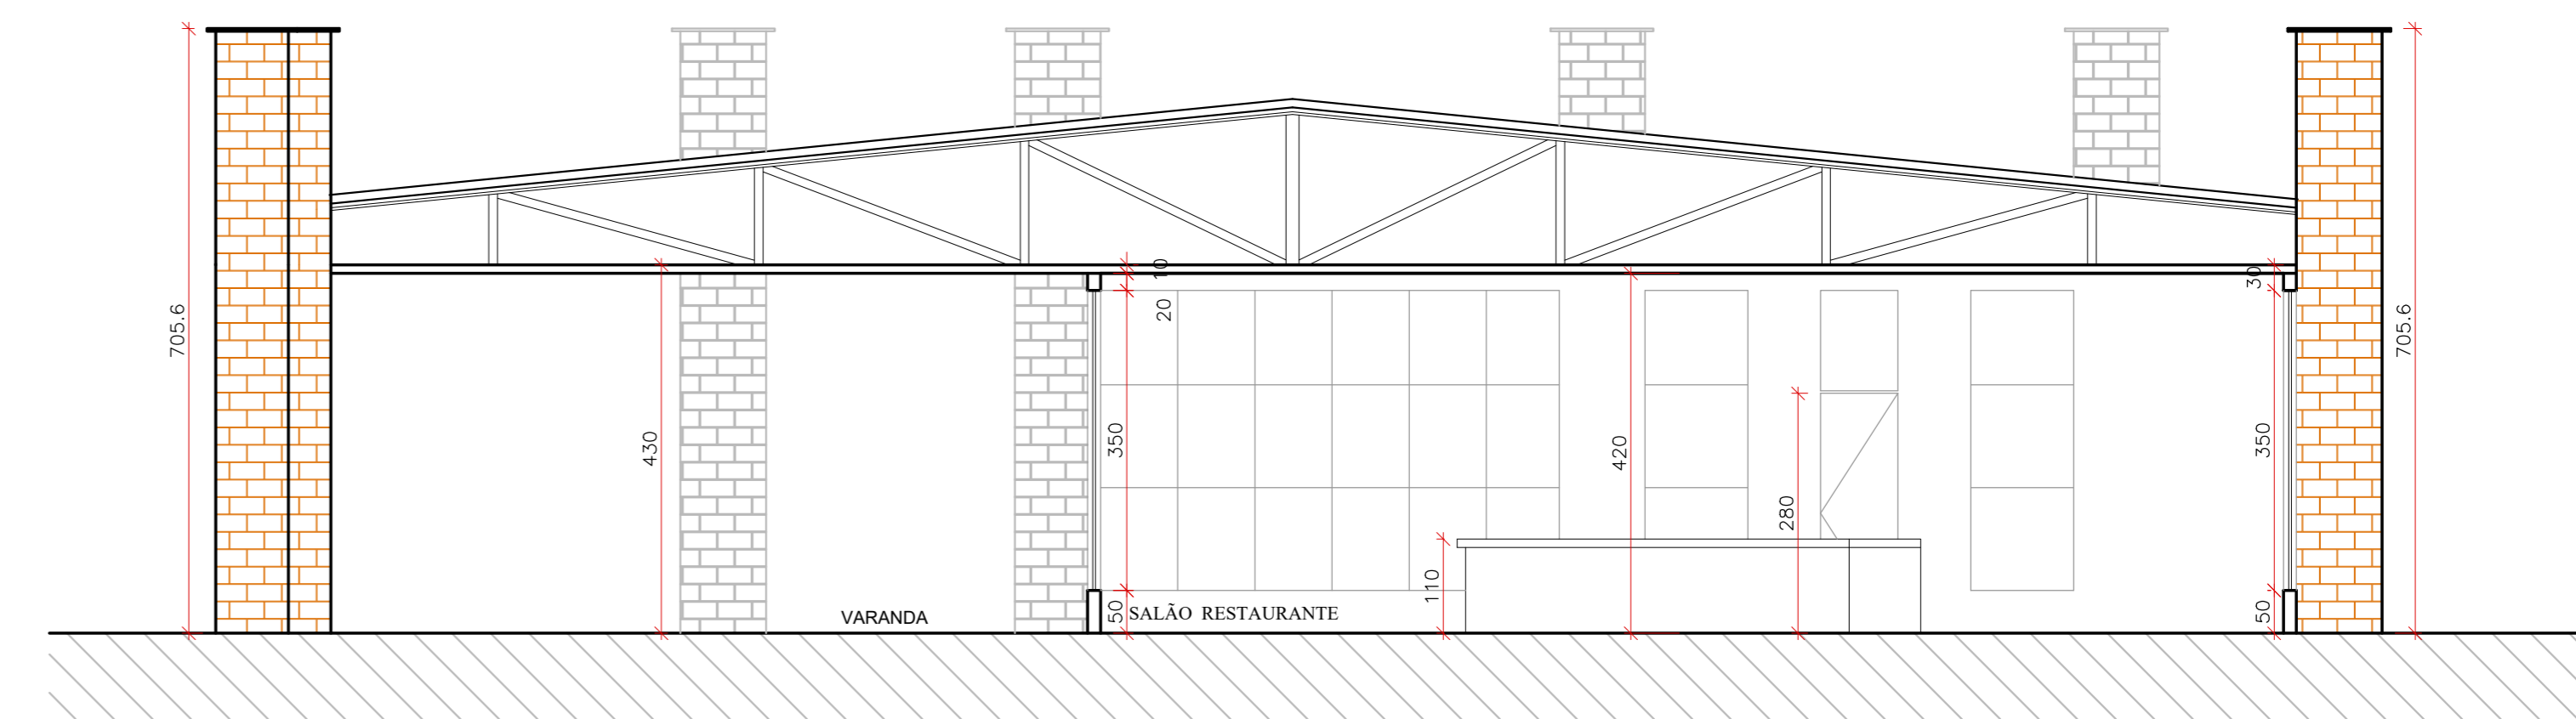

CORTE - AA  
escala: 1/75

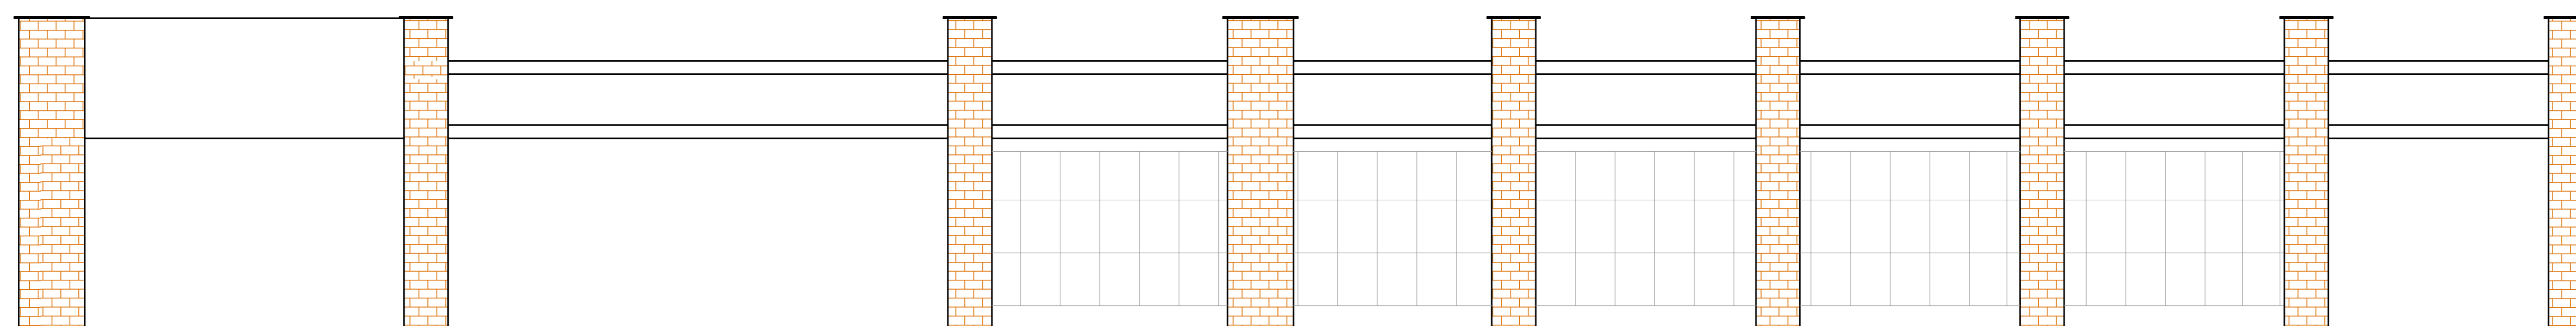

FACHADA 01  
escala: 1/75

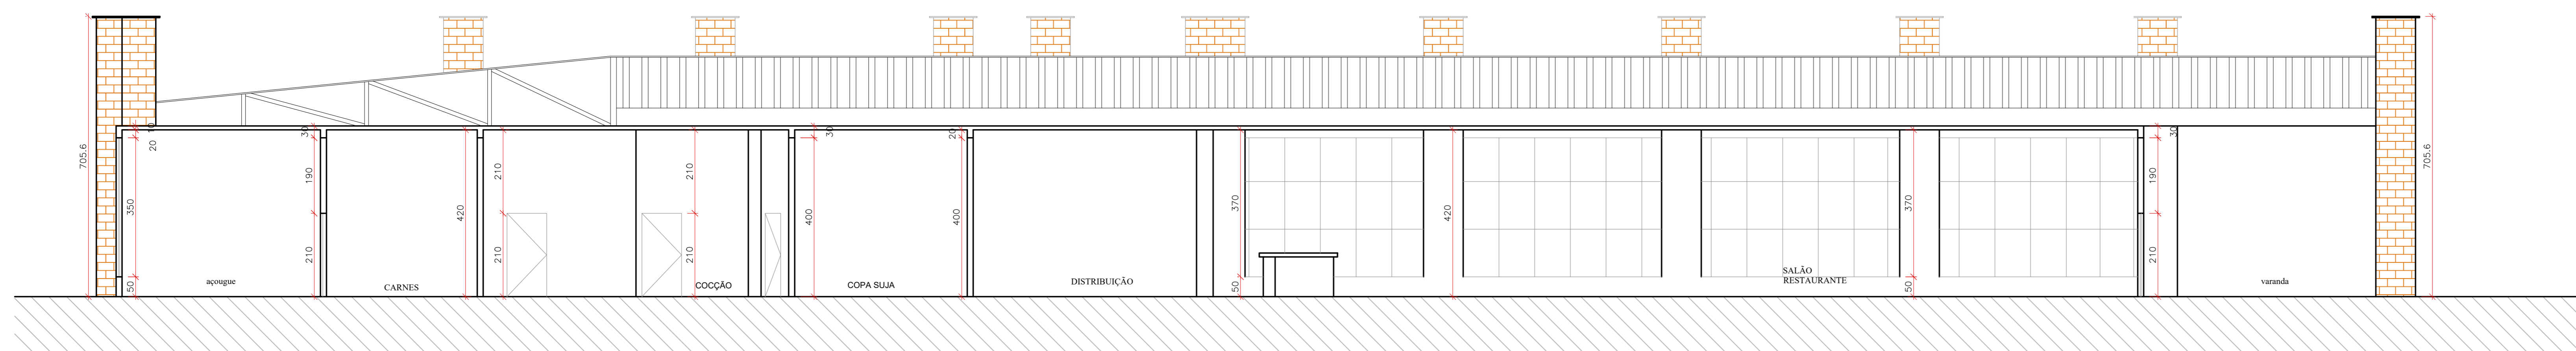

CORTE - BB  
escala: 1/75

NOTA: ESTE PROJETO DEVE SER PLOTADO COLORIDO PARA MELHOR COMPREENSÃO

APROVAÇÃO:

ESTADO DE GOIÁS  
CORPO DE BOMBEIROS MILITAR

PROCESSO N.º

- Projeto original;
- Requerimento, Protocolo de solicitação nº
- Substituição parcial, Protocolo de solicitação nº
- Substituição total, Protocolo de solicitação nº
- Por adequação de verificação existente;
- Data Compromisso de Estipulação: / /
- Com Planos Técnicos: n.º

**APROVADO**

ANALISTA - CARIMBO E ASSINATURA: \_\_\_\_\_ DATA DA APROVAÇÃO: \_\_\_\_\_

**LEVANTAMENTO  
ARQUITETÔNICO  
(RESTAURANTE)**


End.: Av. MINISTRO ELIAS BUFIÁICAL, Nº:600  
BAIRRO DO TURISTA I  
CALDAS NOVAS - GO

PROPRIETÁRIO: SERVIÇO SOCIAL DO COMÉRCIO - SESC - ADMINISTRAÇÃO  
REGIONAL NO ESTADO DE GOIÁS  
CNPJ: 03.671.444/0008-13


AUTOR DO PROJETO: ENO CIVIL E AMBIENTAL, WILDIR DE PAULA SATELES  
CREA 12.021 D7/GO

CLIENTE	COORDENAÇÃO DE PROJETOS:			
ÁREA DO TERRENO 253.343,54 m <sup>2</sup>	ÁREA TOTAL CONSTRUÍDA 35.608,73 m <sup>2</sup>	Nº DE PAVIMENTOS 01 (um)	ESCALA INDICADA	DATA MAIO/18
CONTEÚDO: CORTE - AA CORTE - BB FACHADA 01 FACHADA 02 PLANTA DE COBERTURA				FOLHA 21/62
ARQUIVO: LEV_ARQ_RESTAURANTE_SESC_CALDAS_NOVAS_ROD				


01	01	01
02	02	02
03	03	03
50	50	50

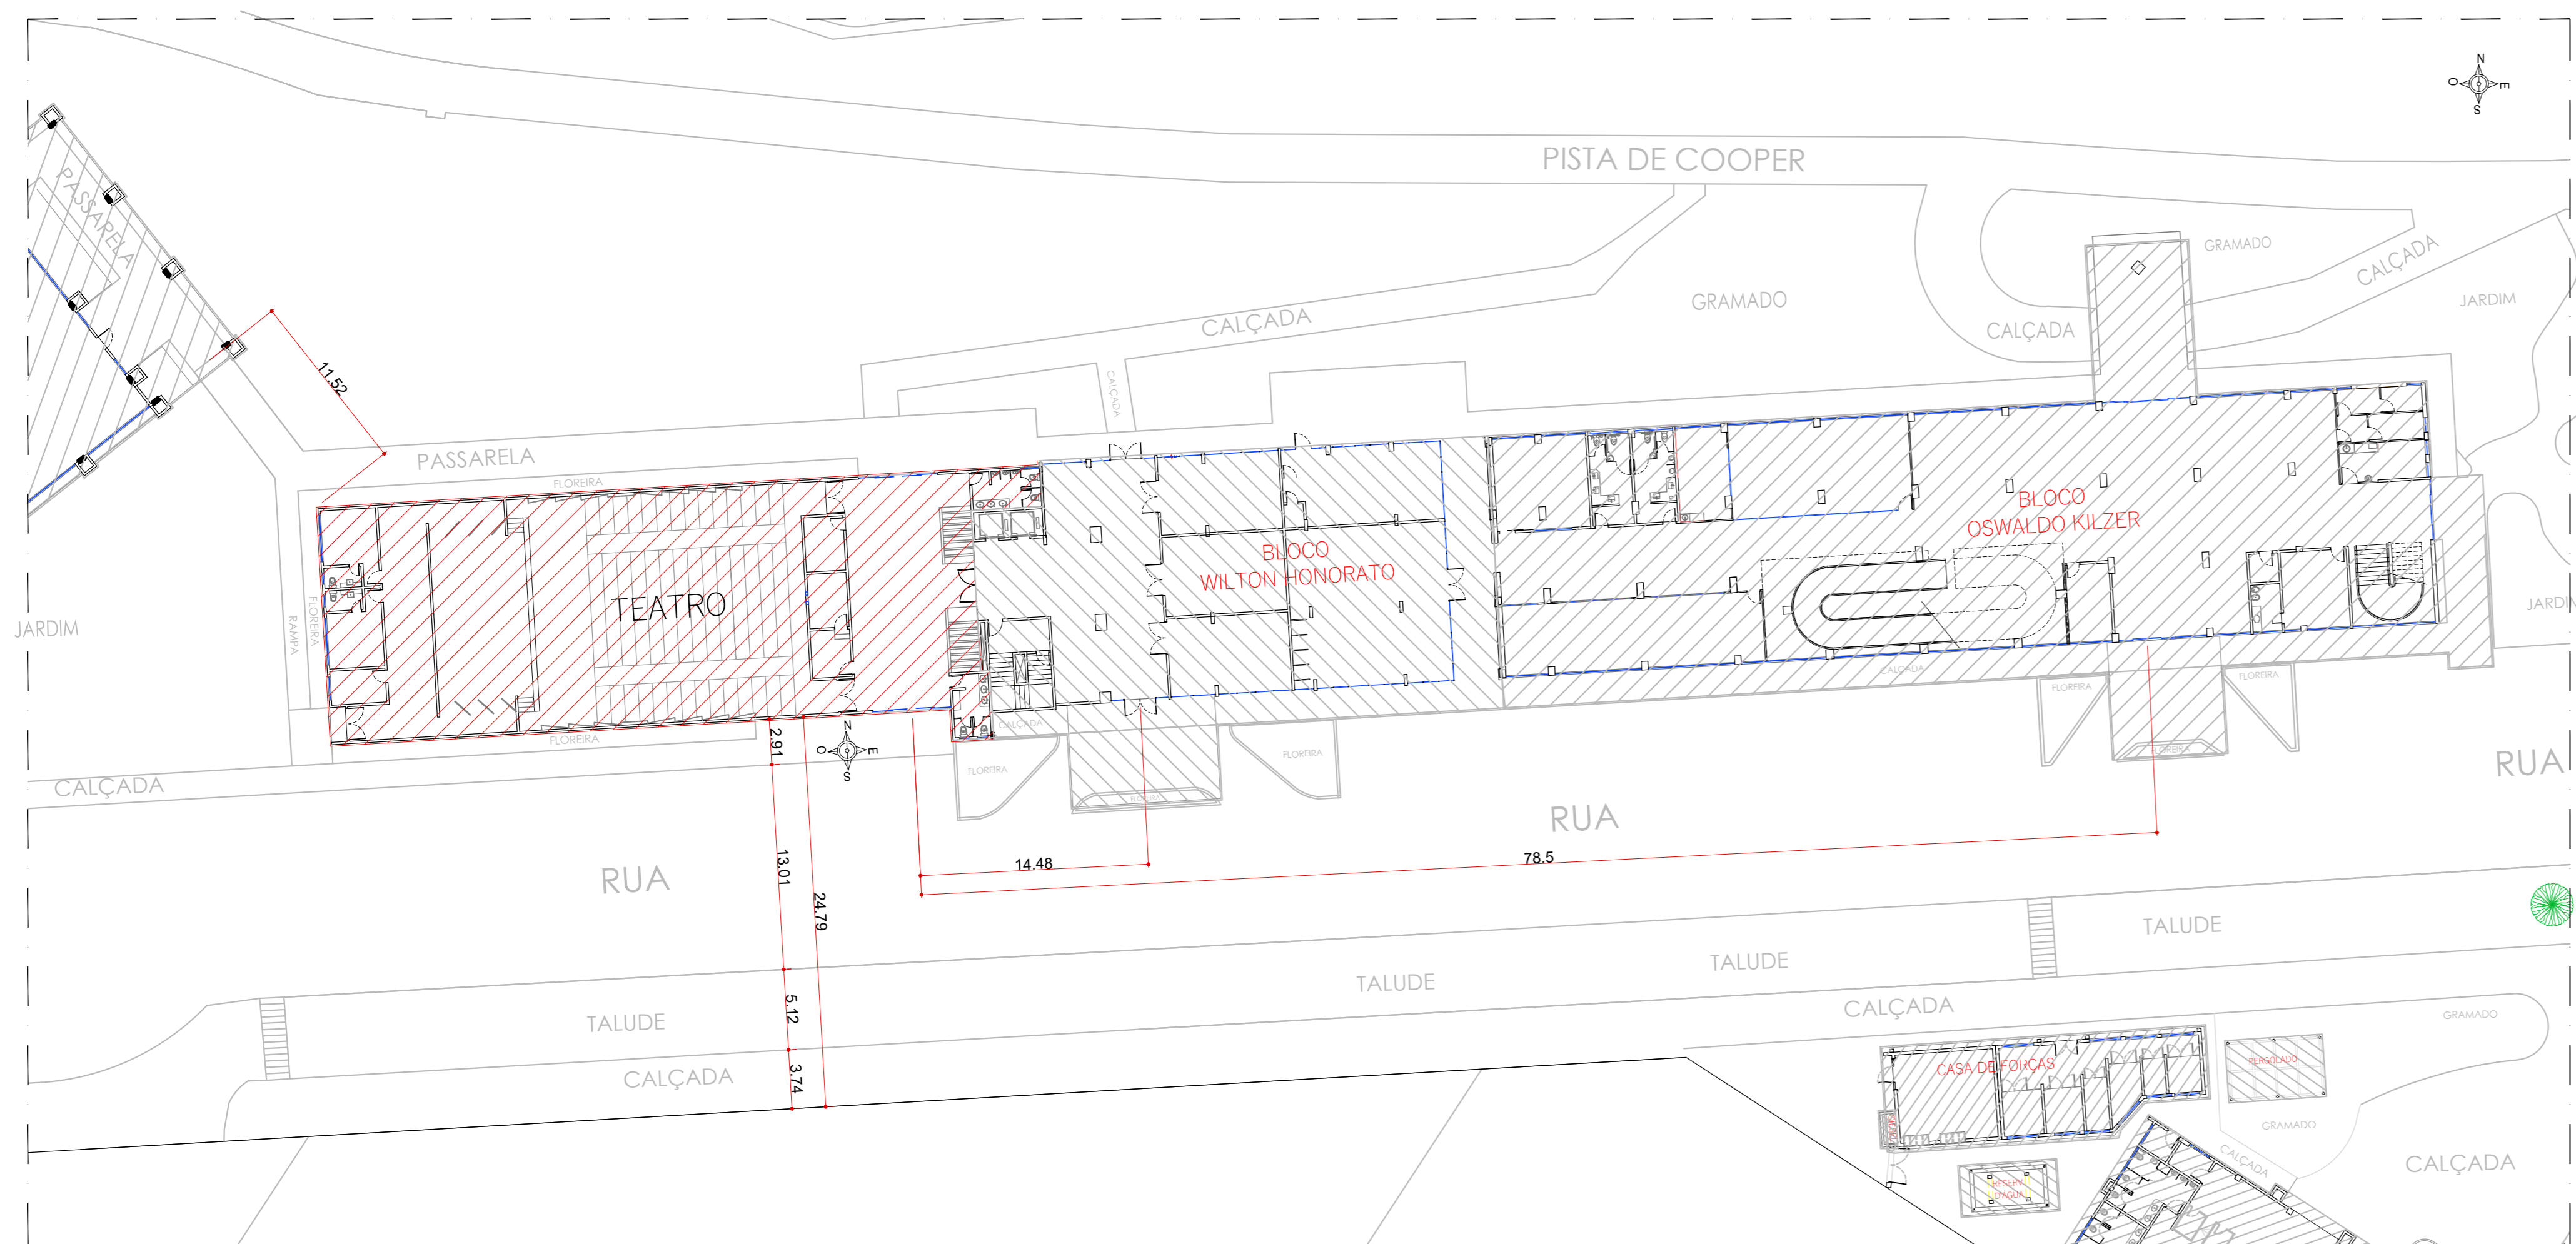

PLANTA DE LOCAÇÃO - TEATRO  
escala: 1/300

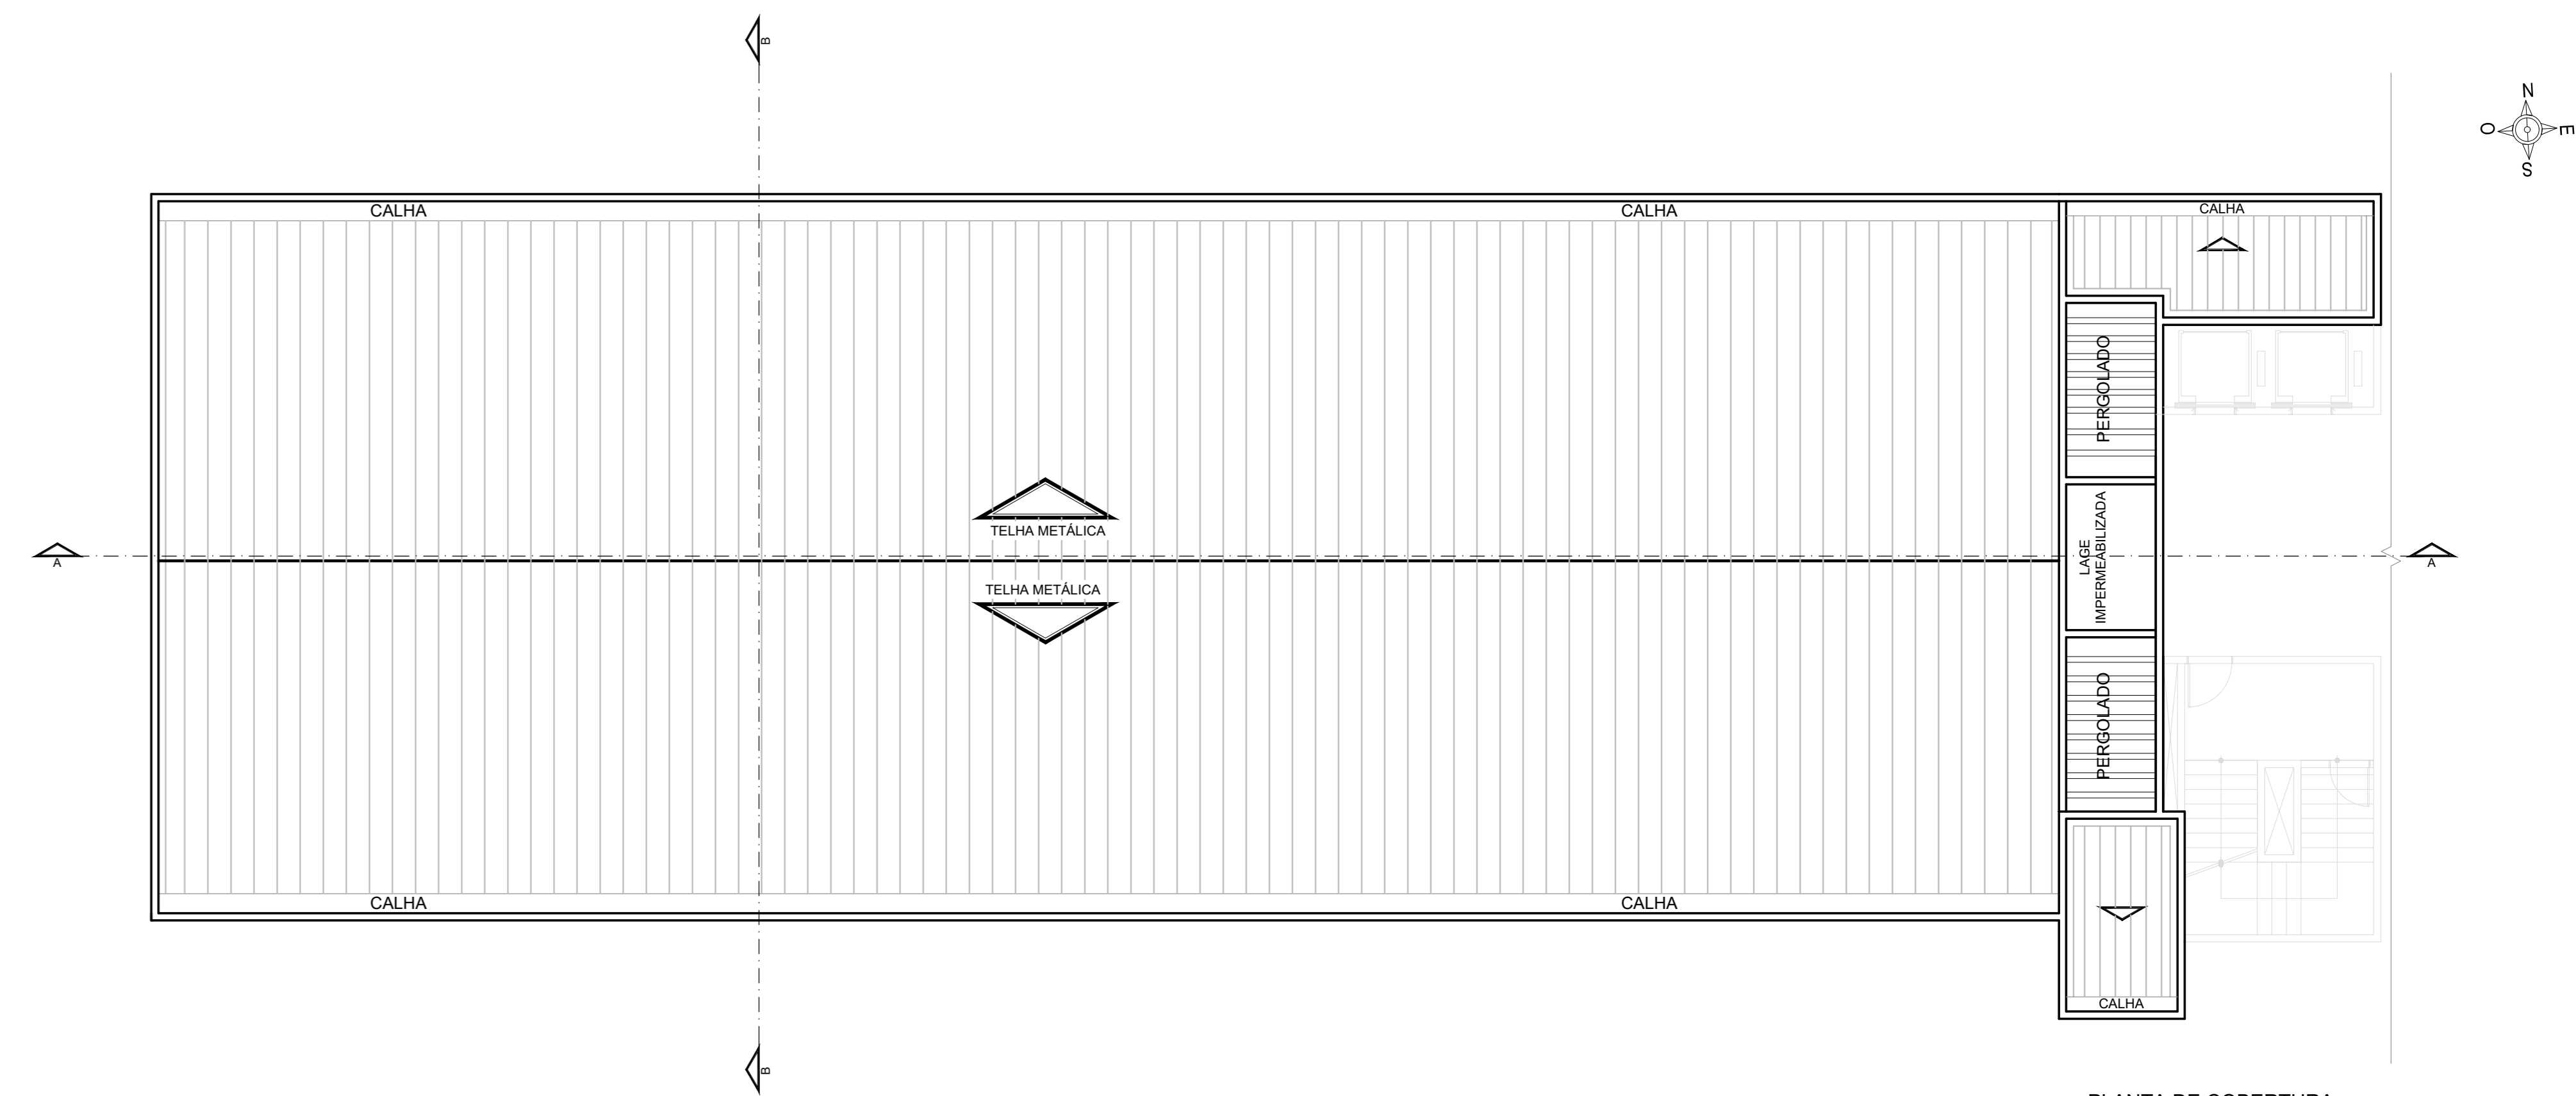

PLANTA DE COBERTURA  
escala: 1/100

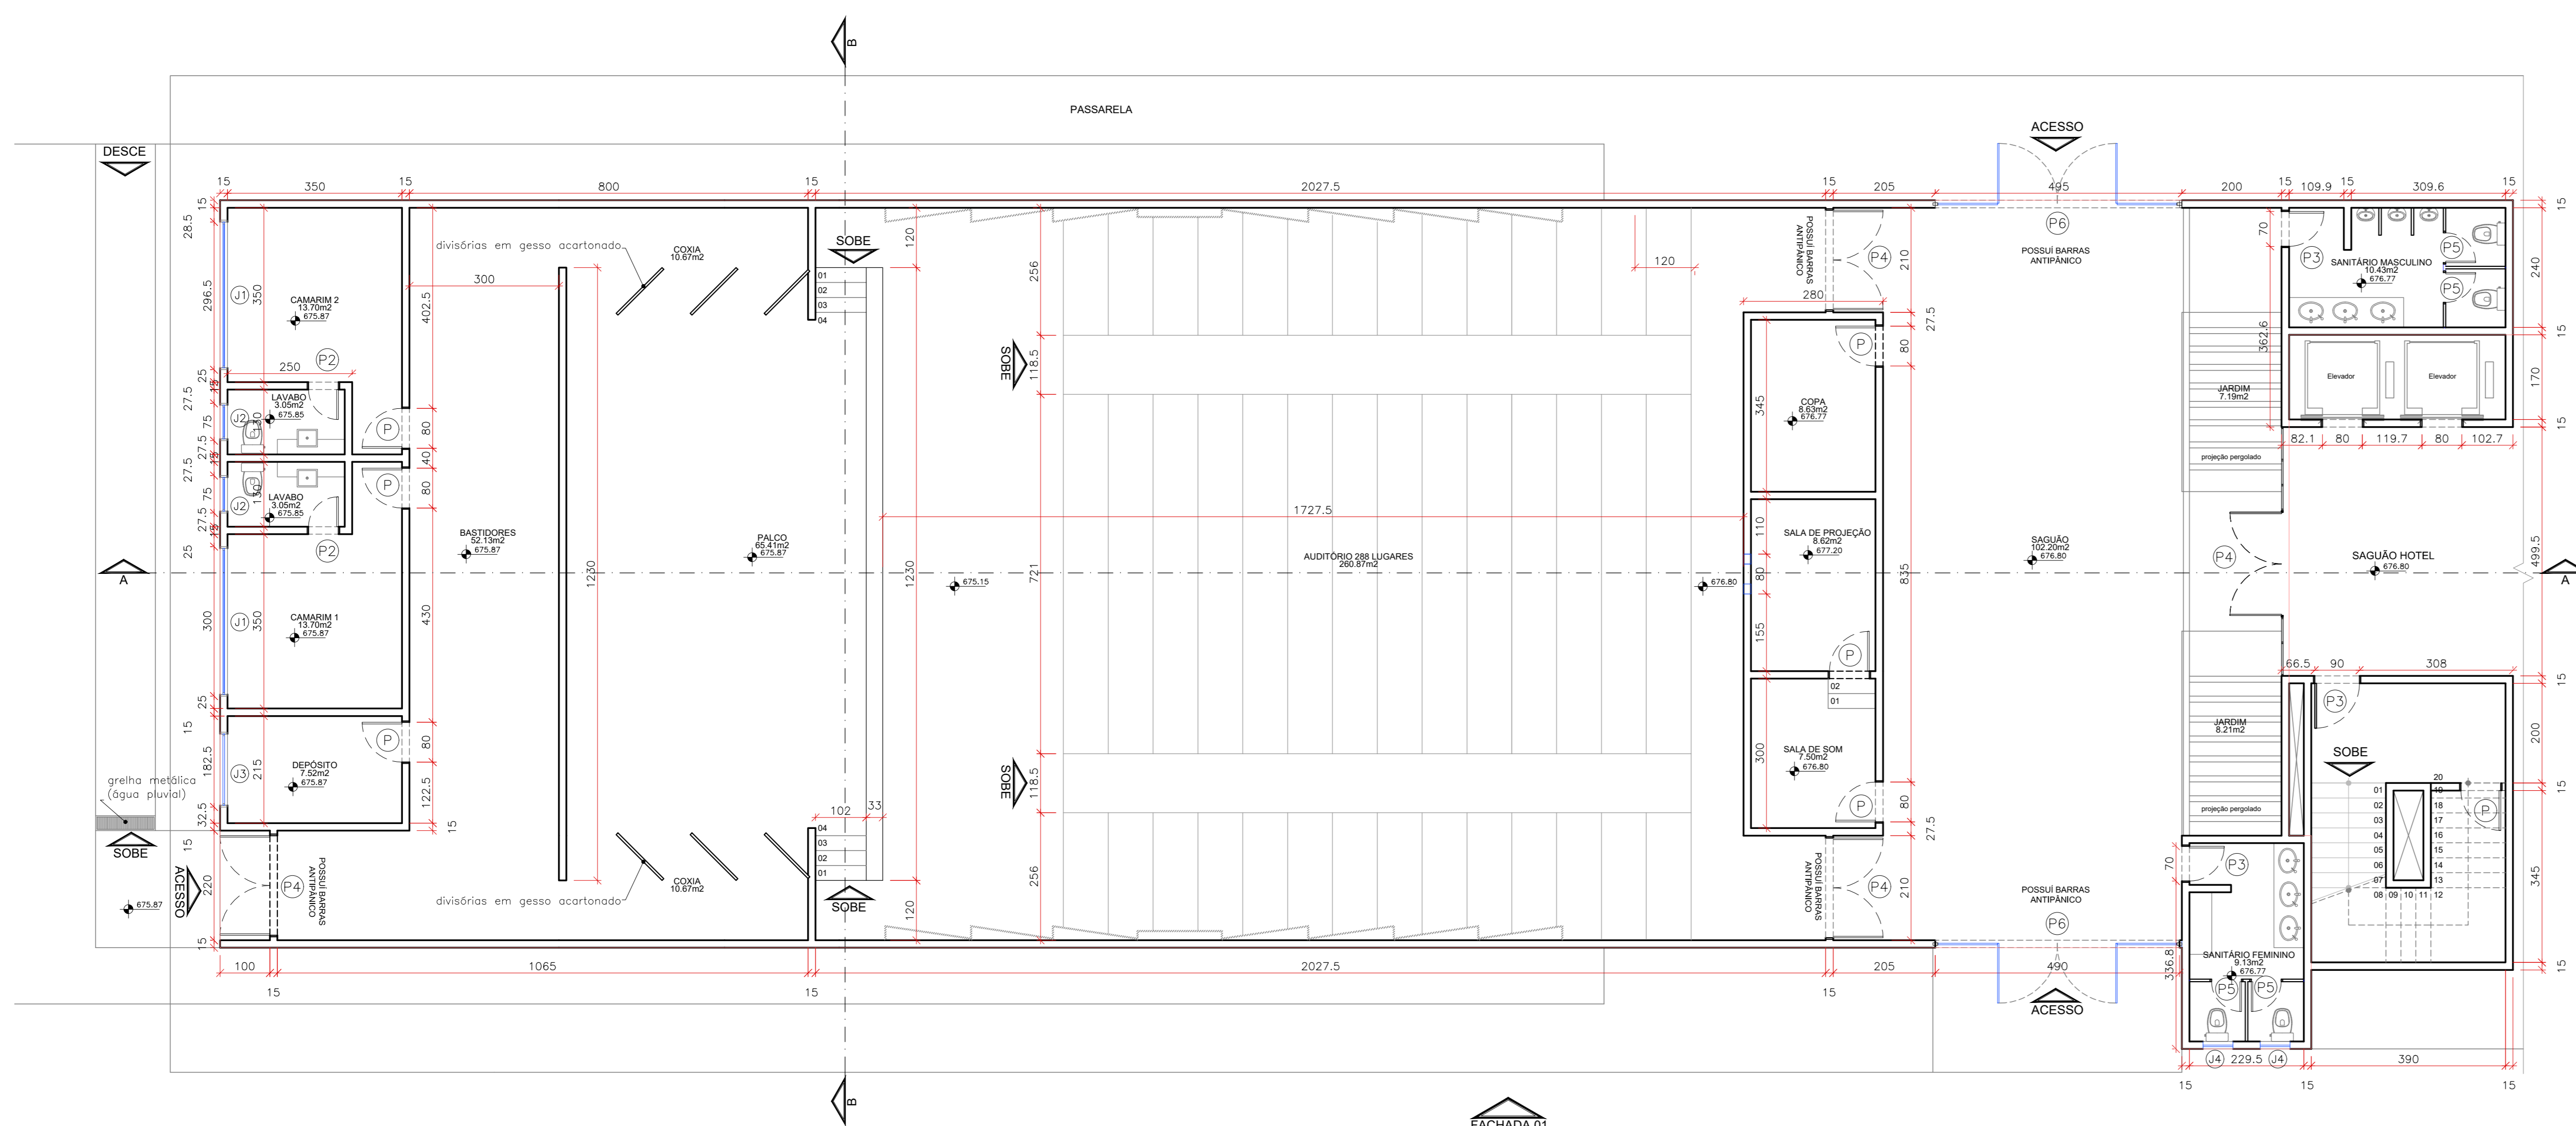

PLANTA BAIXA - TEATRO  
escala: 1/75

As portas de saída do sagão do teatro: P6, ficam abertas durante os espetáculos.  
As portas de saída do teatro P4, possuem barra anti pânico.

QUADRO DE ABERTURAS			
PORTAS		ANELAS	
P	0,80 x 2,10	J1	3,00 x 1,00
P1	0,80 x 2,10	J2	0,75 x 0,90
P2	0,60 x 1,60	J3	1,50 x 1,00
P3	0,70 x 2,10	J4	0,60 x 0,50
P4	2,00 x 2,10		
P5	0,60 x 2,10		
P6	2,40 x 2,10		

QUADRO DE ÁREAS	
TEATRO	641,28m <sup>2</sup>
TOTAL	641,28m <sup>2</sup>

NOTA: ESTE PROJETO DEVE SER PLOTADO COLORIDO PARA MELHOR COMPREENSÃO

APROVAÇÃO:

ESTADO DE GOIÁS  
CORPO DE BOMBEIROS MILITAR  
PROCESSO N.º \_\_\_\_\_

- ( ) Projeto original;
- ( ) Reacomendamento. Protocolo de solicitação nº \_\_\_\_\_;
- ( ) Substituição parcial. Protocolo de solicitação nº \_\_\_\_\_;
- ( ) Substituição total. Protocolo de solicitação nº \_\_\_\_\_;
- ( ) Por adequação da edificação existente. Data Comprovação da Edificação: \_\_\_\_/\_\_\_\_/\_\_\_\_;
- ( ) Com Planos Técnicos nº \_\_\_\_.

**APROVADO**

ANALISTA: CARMO E ASSINATURA: \_\_\_\_\_  
COM DA APROVAÇÃO: \_\_\_\_\_


## LEVANTAMENTO ARQUITETÔNICO (TEATRO)

End.: Av. MINISTRO ELIAS BUFAIÇAL, Nº:600  
BAIRRO DO TURISTA I  
CALDAS NOVAS - GO


PROPRIETÁRIO: SERVIÇO SOCIAL DO COMÉRCIO - SESC - ADMINISTRAÇÃO REGIONAL NO ESTADO DE GOIÁS  
CNPJ:03.871.444/0008-13

AUTOR DO PROJETO: ENQº CIVIL E AMBIENTAL WILDER DE PAULA SATELES  
CREA 12.001 D / GO


CLIENTE		COORDENAÇÃO DE PROJETOS:	
ÁREA DO TERRENO	ÁREA TOTAL CONSTRUIDA	Nº DE PAVIMENTOS	ESCALA INDICADA
253.343,54 m <sup>2</sup>	35.608,73 m <sup>2</sup>	01 (utm)	NOVEMBRO/18
CONTÉUDO:			FOLHA
PLANTA BAIXA - TEATRO PLANTA DE LOCAÇÃO - TEATRO PLANTA DE COBERTURA QUADRO DE ABERTURAS QUADRO DE ÁREAS			22 / 62
ARQUIVO: LEV_ARG_TEATRO_SESC_CALDAS_NOVAS			

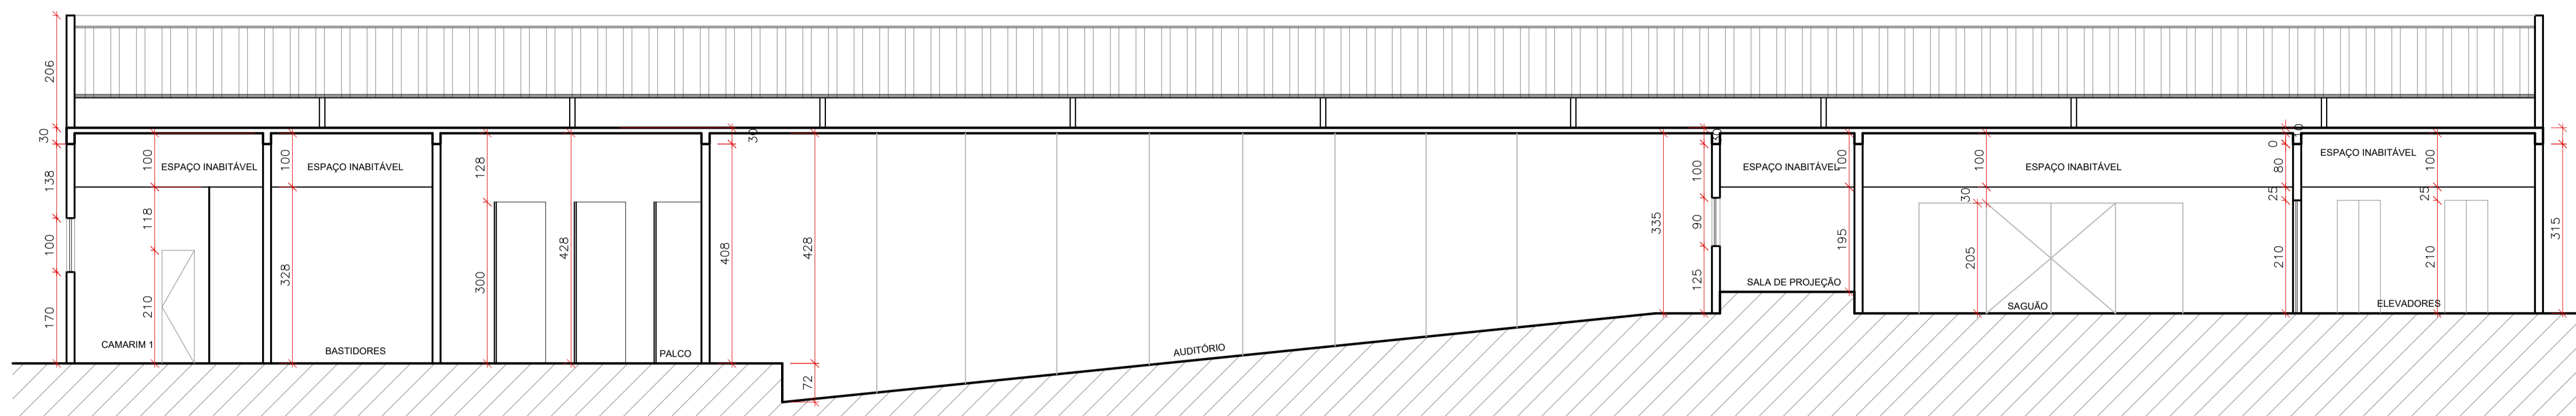

CORTE - AA  
escala: 1/75

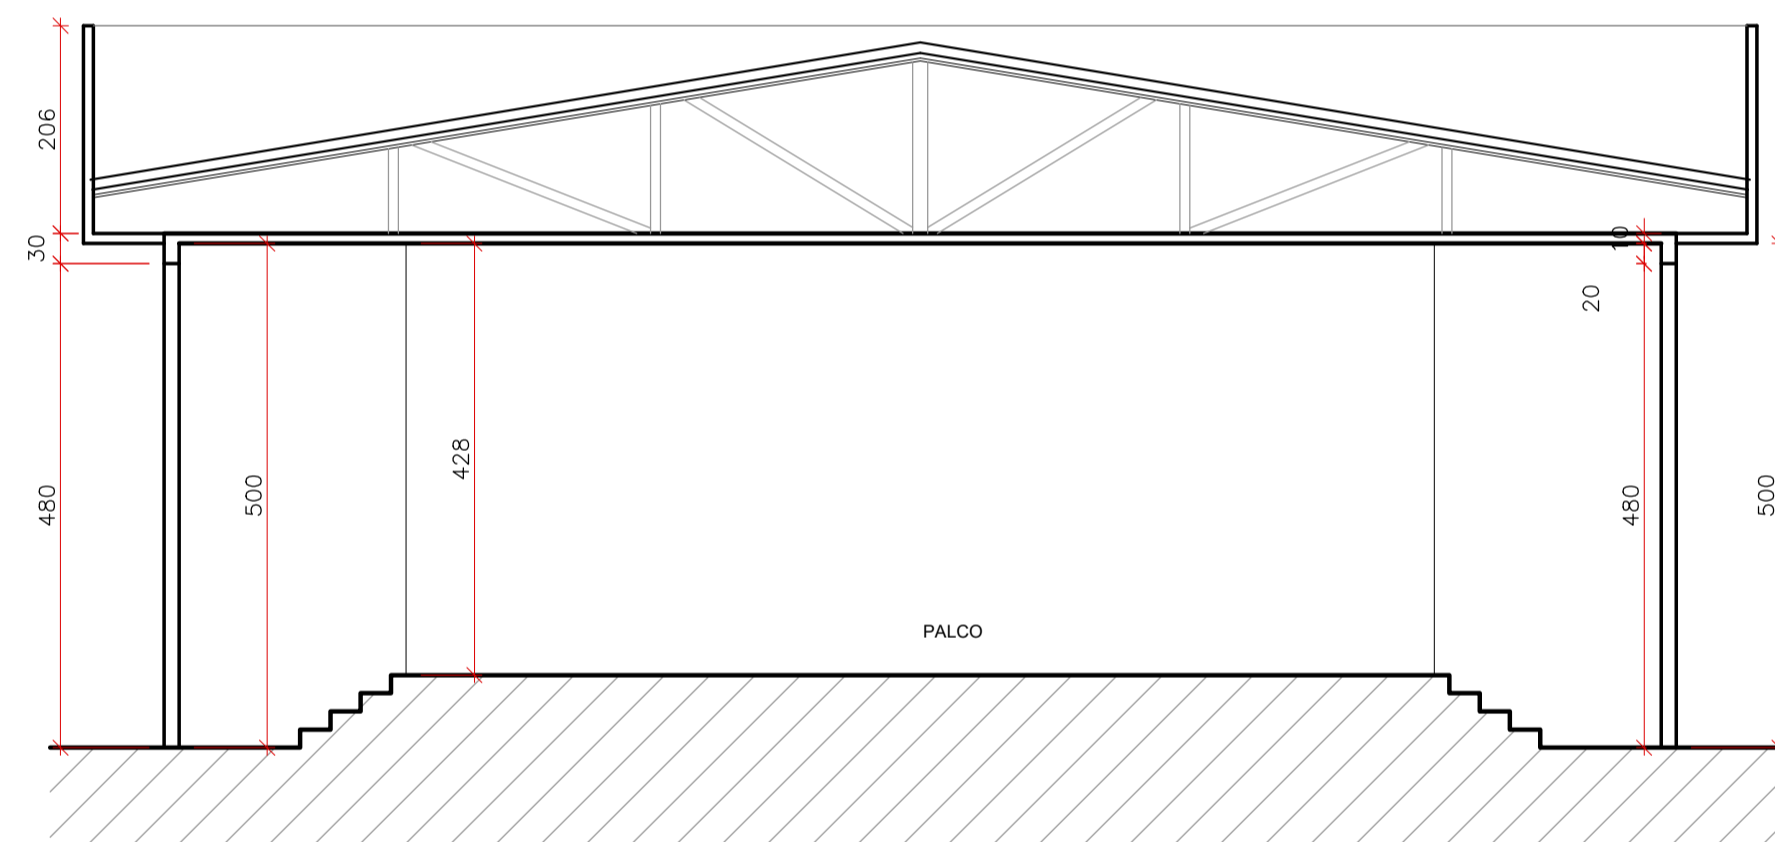

CORTE - BB  
escala: 1/75

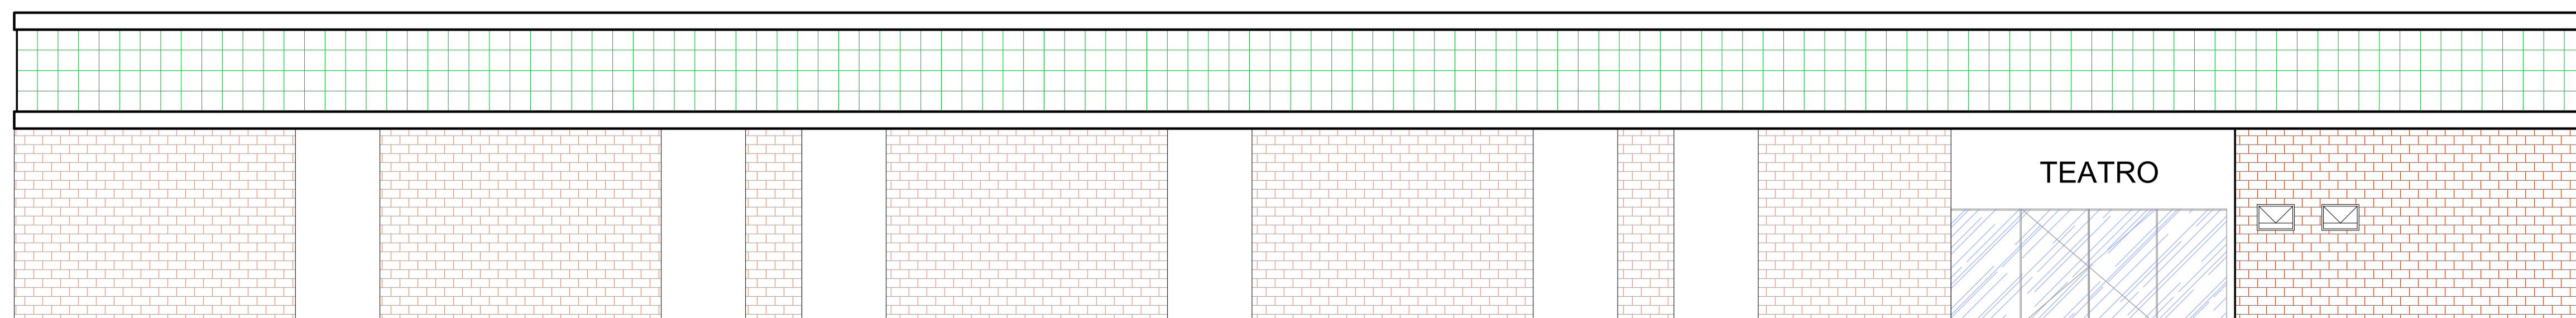

FACHADA 01  
escala: 1/75

NOTA: ESTE PROJETO DEVE SER PLOTADO COLORIDO PARA MELHOR COMPREENSÃO

APROVAÇÃO:

ESTADO DE GOIÁS  
CORPO DE BOMBEIROS MILITAR  
PROCESSO N.º.....

- ( ) Projeto original;
- ( ) Recarimemento. Protocolo de solicitação n.º.....
- ( ) Substituição parcial. Protocolo de solicitação n.º.....
- ( ) Substituição total. Protocolo de solicitação n.º.....
- ( ) Por adequação de modificação existente.  
Data Comprovada da Edificação: ...../...../.....
- ( ) Com Parecer Técnico: n.º.....

**APROVADO**  
EM ...../...../.....

ANALISTA - CARIMBO E ASSINATURA \_\_\_\_\_ OBM DA APROVAÇÃO \_\_\_\_\_




## LEVANTAMENTO ARQUITETÔNICO (TEATRO)

End.: Av. MINISTRO ELIAS BUFIÁICAL, Nº.:600  
BAIRRO DO TURISTA I  
CALDAS NOVAS - GO

PROPRIETÁRIO: SERVIÇO SOCIAL DO COMÉRCIO - SESC - ADMINISTRAÇÃO  
REGIONAL NO ESTADO DE GOIÁS  
CNPJ: 03.671.444 / 0008 - 13

AUTOR DO PROJETO: ENG.º CIVIL E AMBIENTAL WILDER DE PAULA SATELES  
CREA 12.001 D / GO

CLIENTE:		COORDENAÇÃO DE PROJETOS:	
ÁREA DO TERRENO 253.343,54 m <sup>2</sup>	ÁREA TOTAL CONSTRUÍDA 35.608,73 m <sup>2</sup>	Nº DE PAVIMENTOS 01 (um)	DATA ESCALA INDICADA MAIO/18
CONTEÚDO: CORTE AA CORTE BB FACHADA 01			FOLHA 23 / 62
ARQUIVO: LEV_ARQ_TEATRO_SESC_CALDAS_NOVAS			

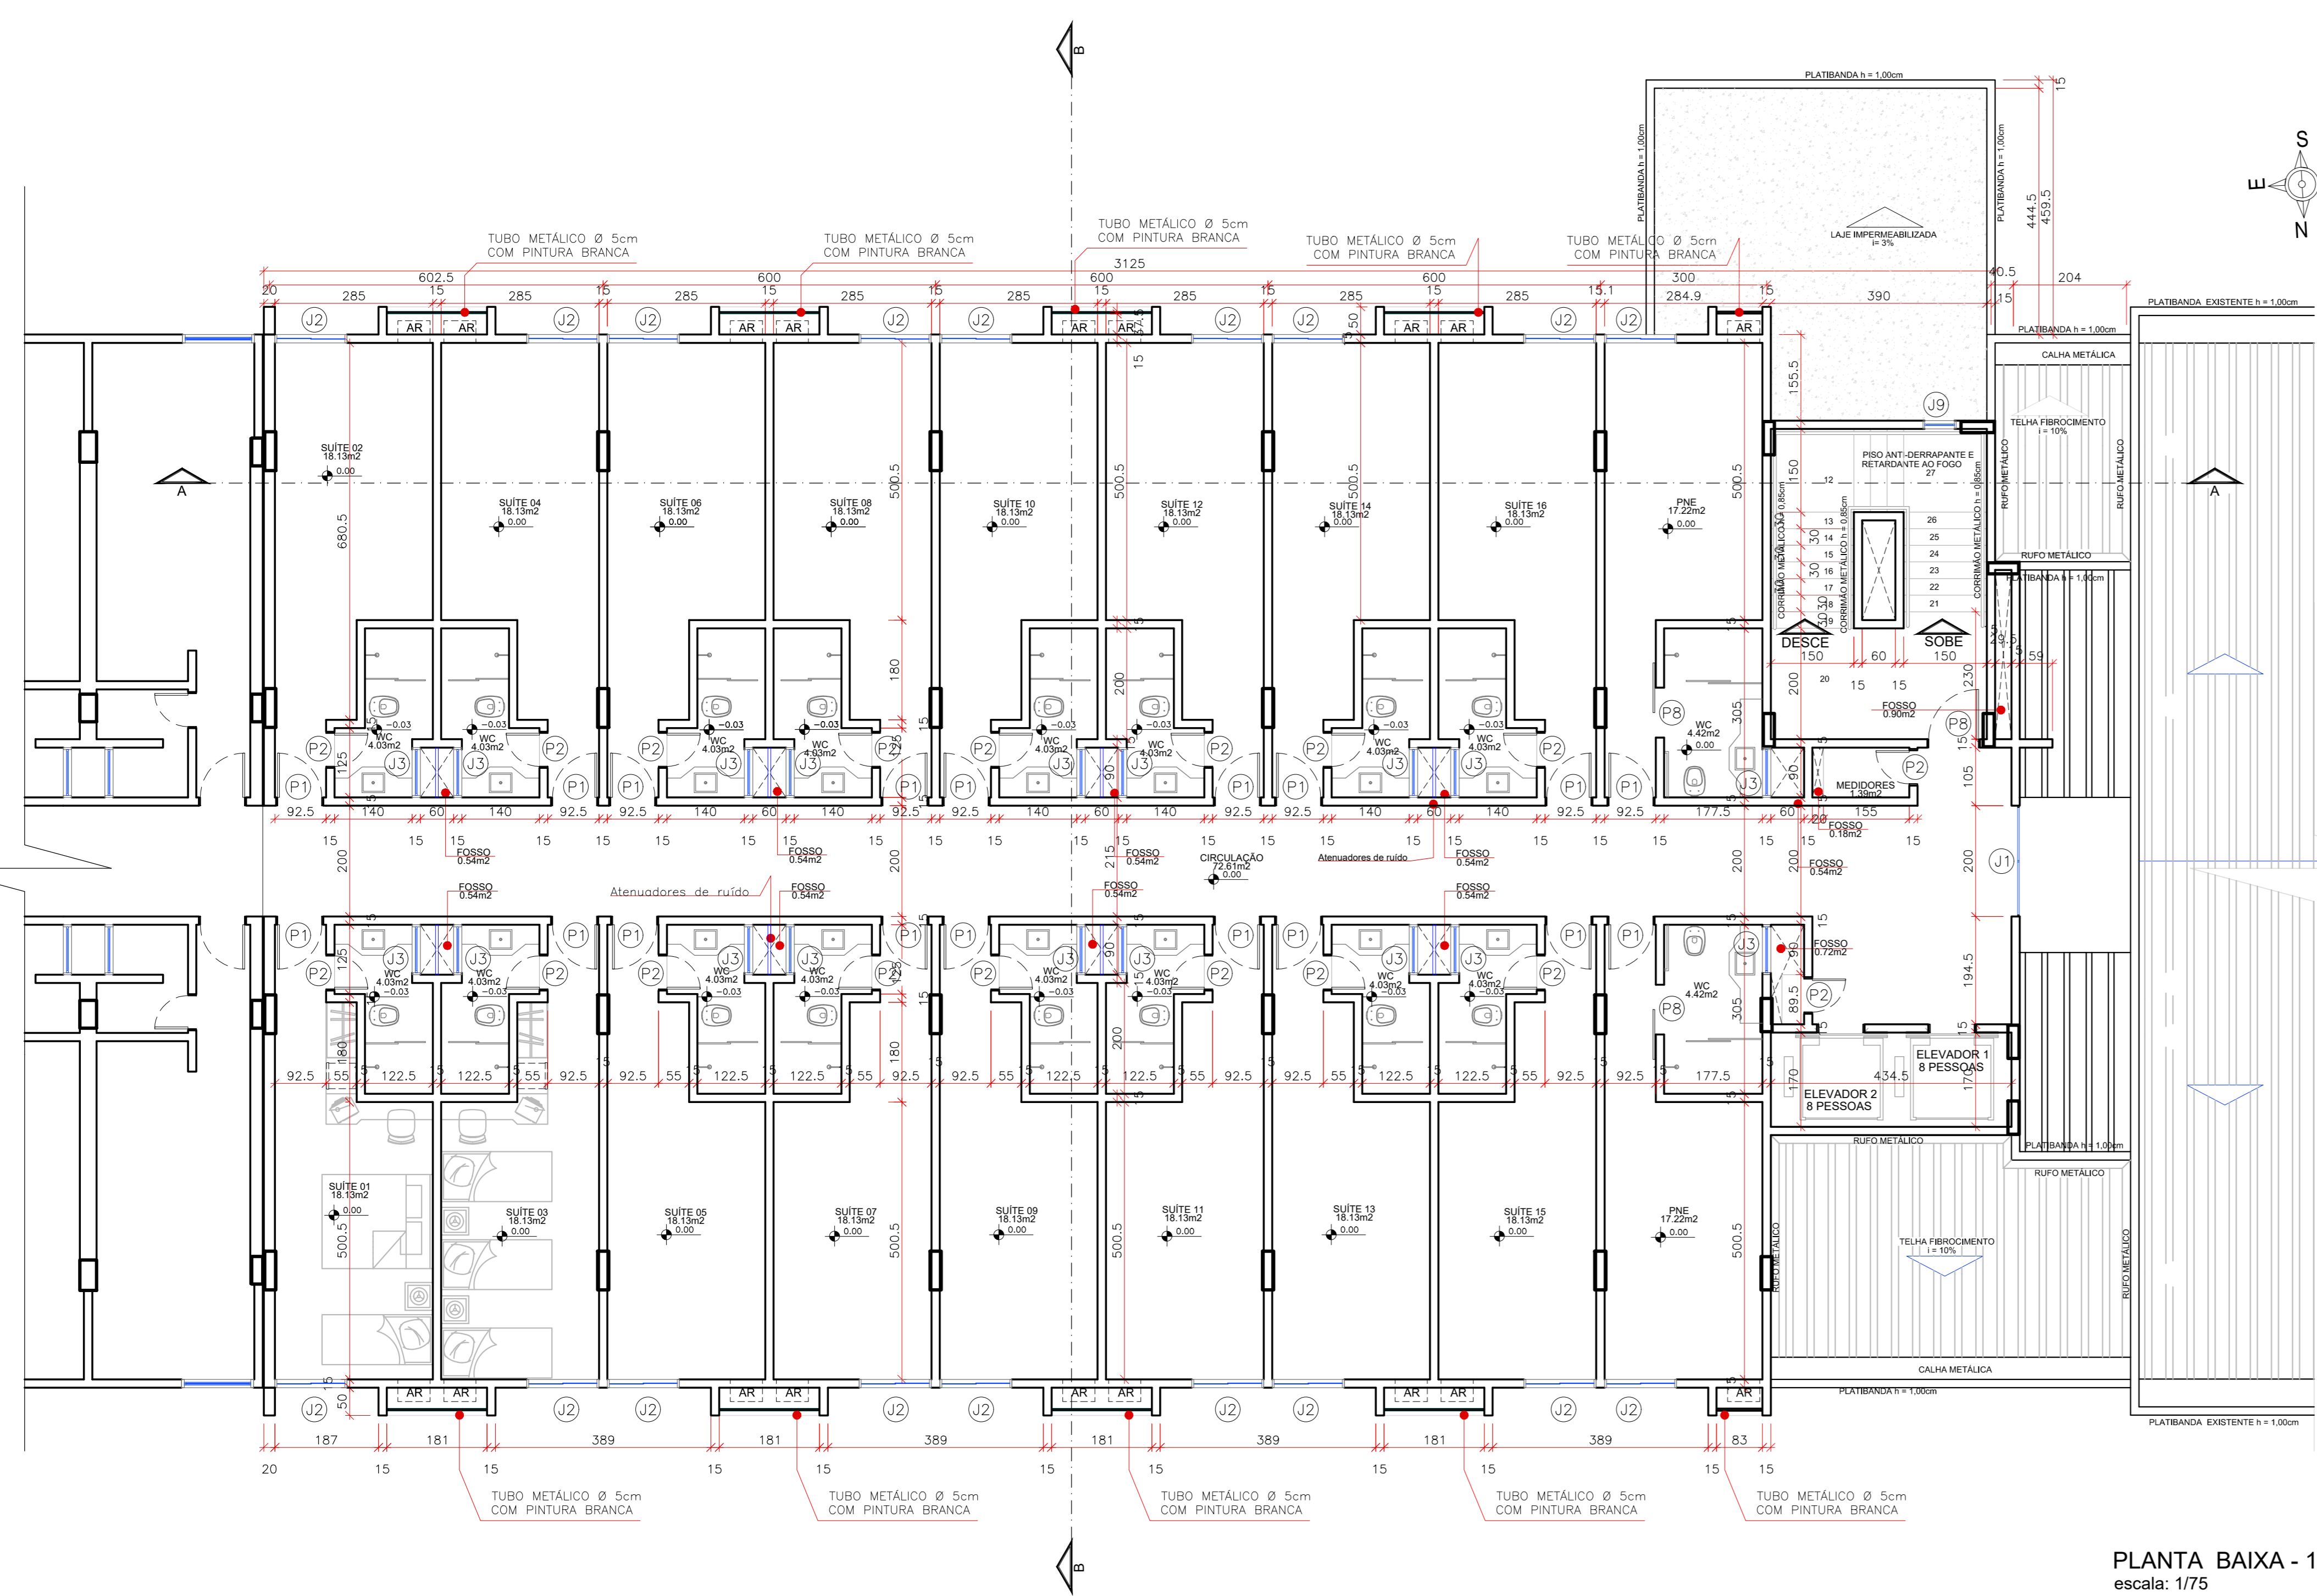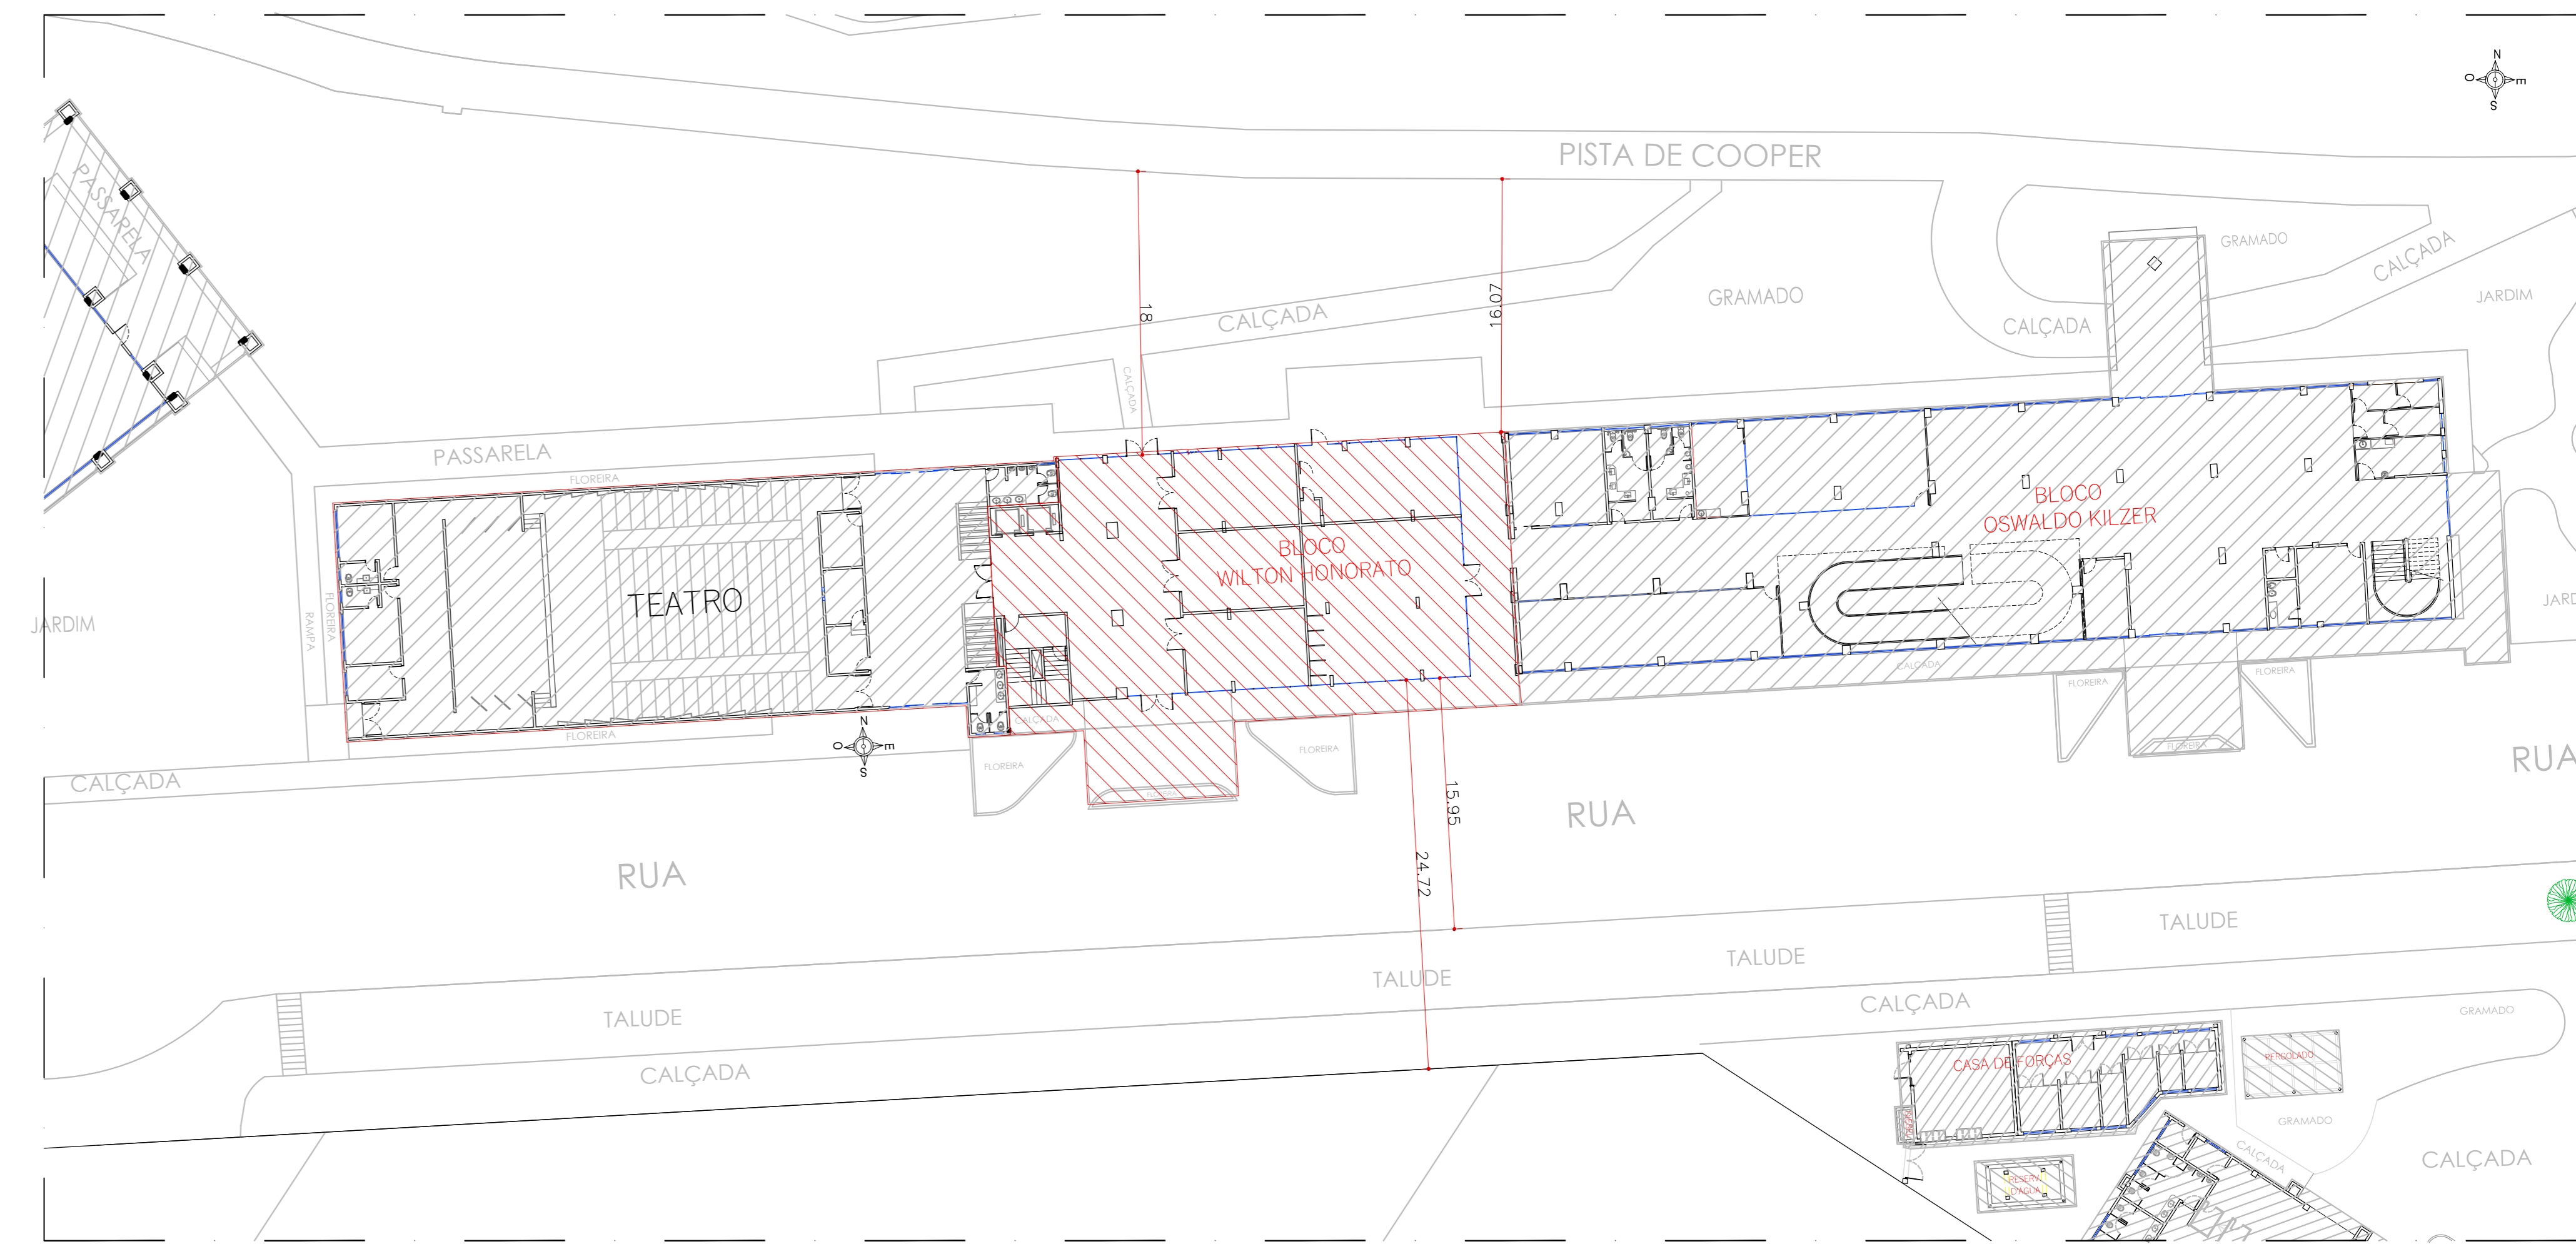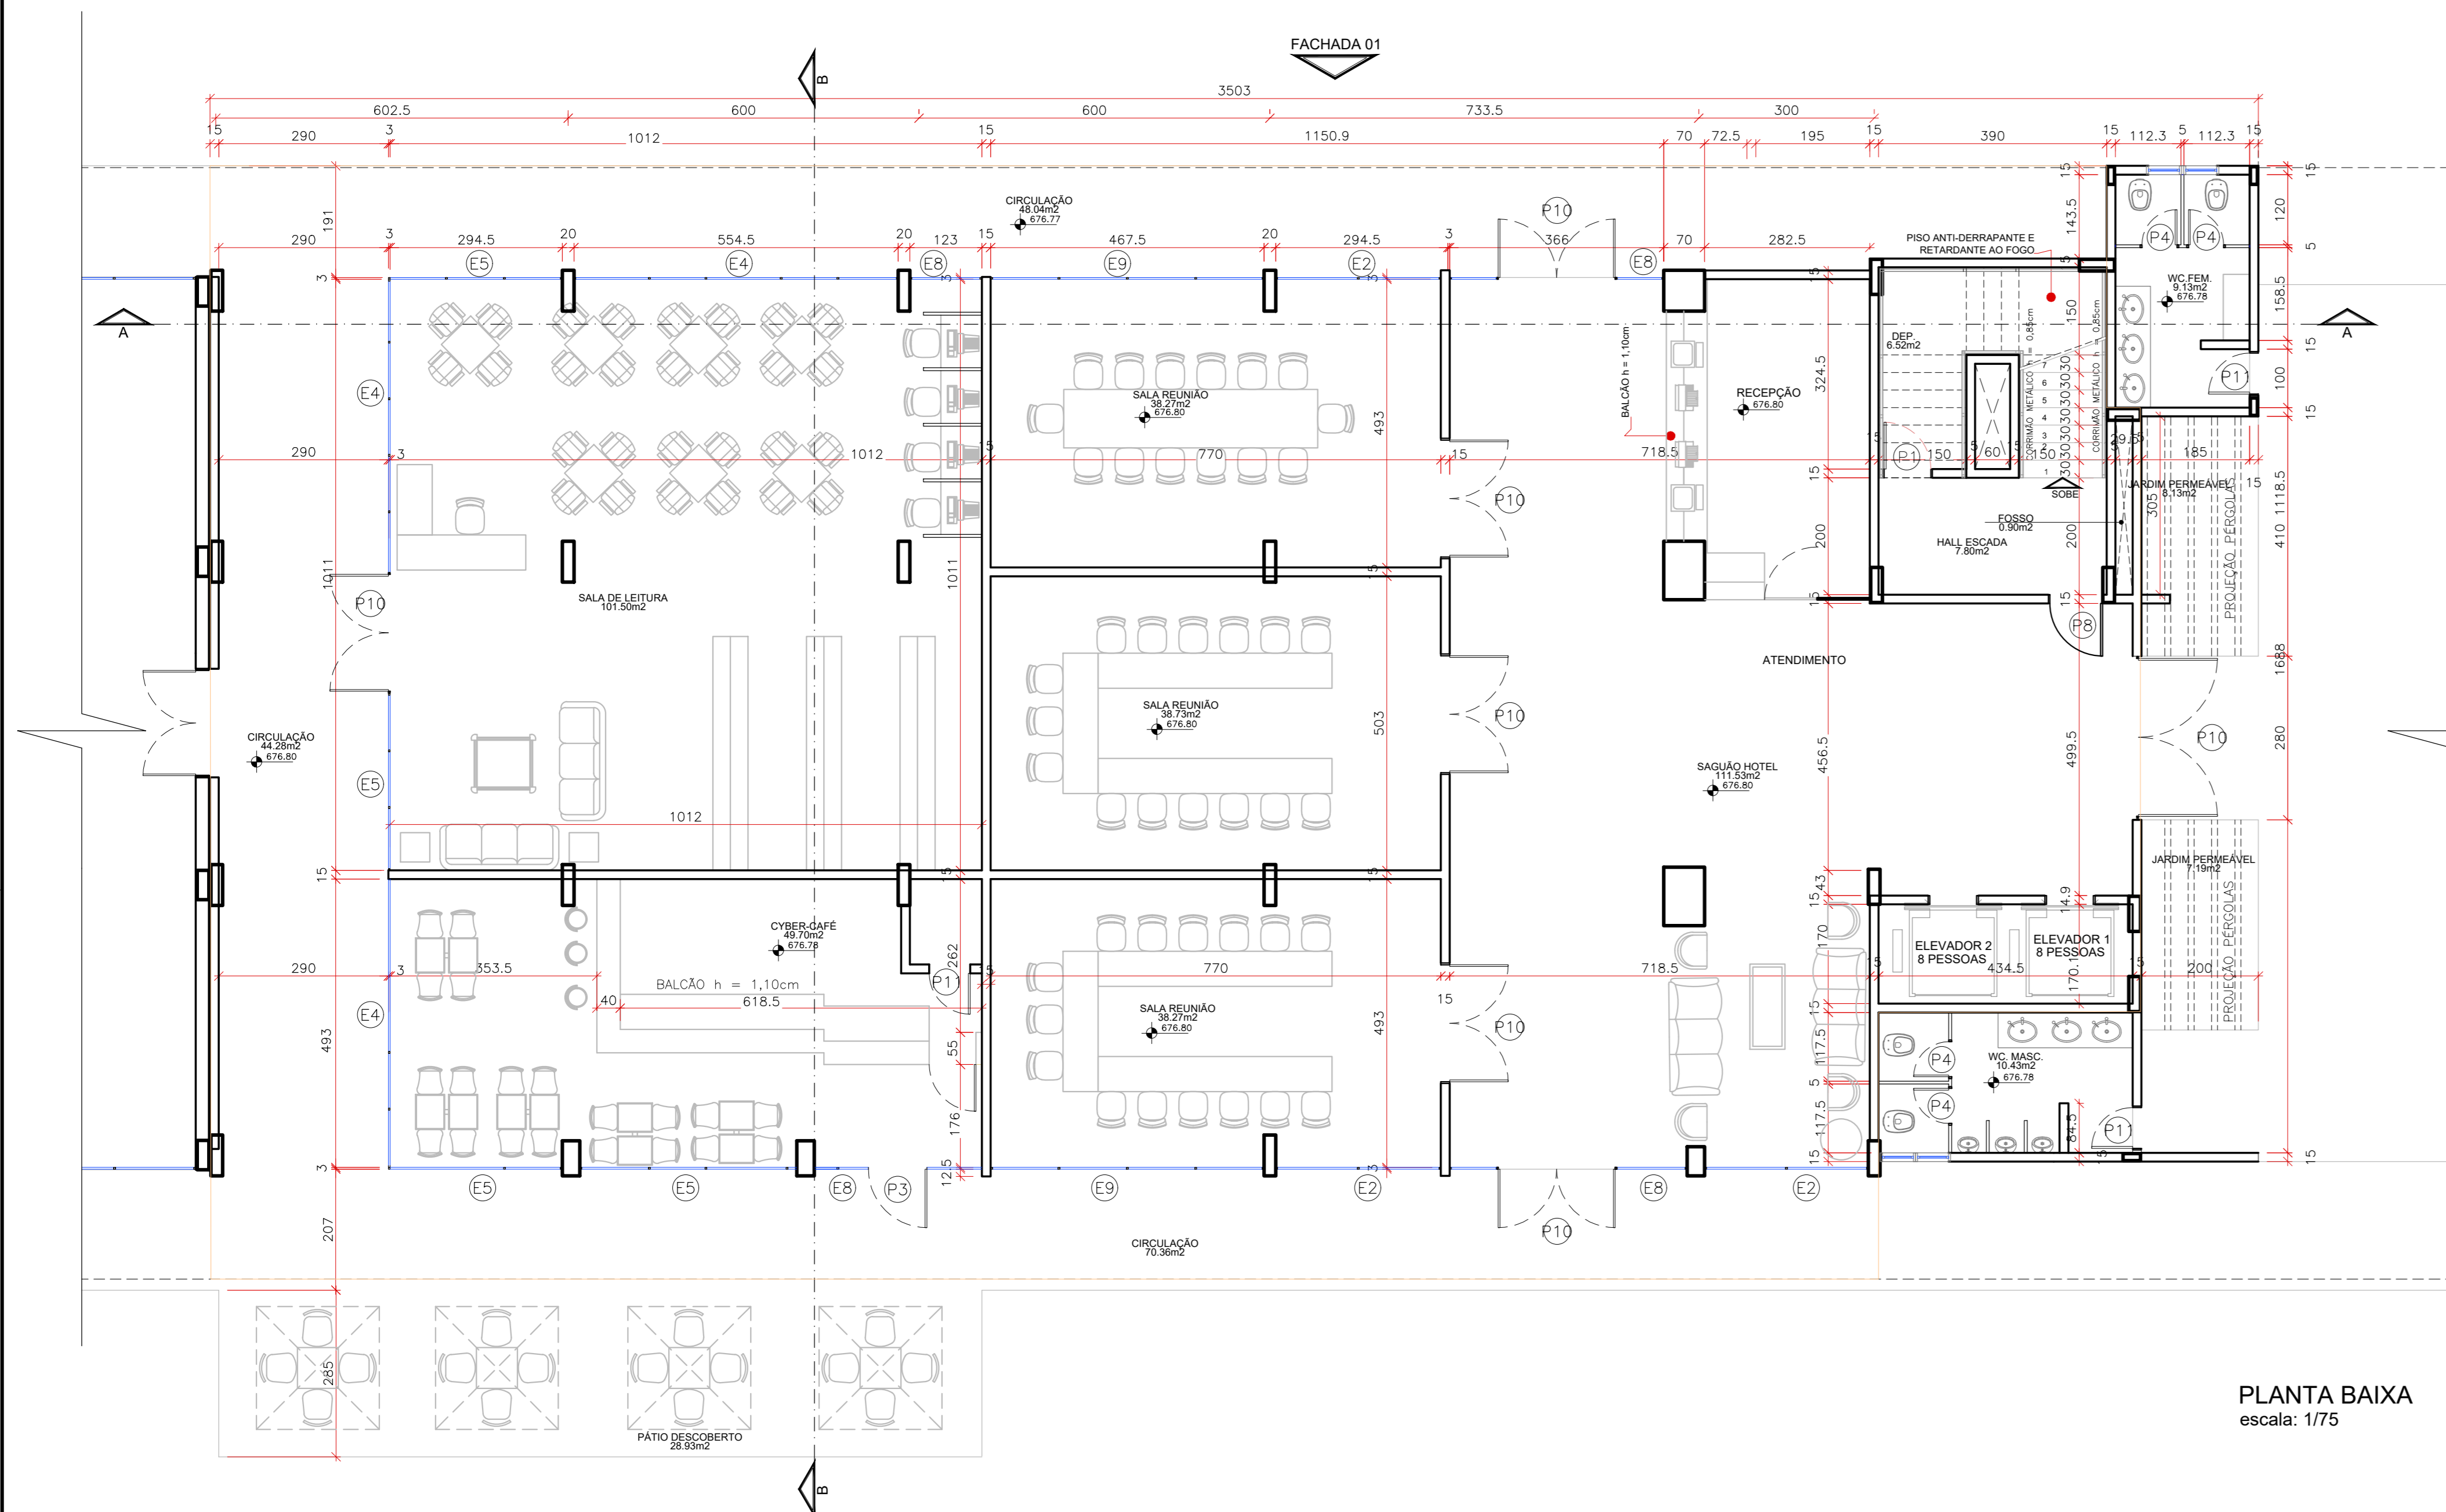

QUADRO DE ABERTURAS					
PORTAS		JANELAS		ESQUADRIAS	
P1	0,80 x 2,10	J1	2,00 x 1,50	E1	5,55 x 2,80
P2	0,60 x 2,10	J2	1,20 x 0,50	E2	2,80 x 2,80
P3	1,00 x 2,10	J3	0,75 x 0,85	E3	6,50 x 2,80
P4	0,60 x 1,60	J4	1,35 x 0,85	E4	5,50 x 2,80
P5	1,00 x 1,60	J5	4,00 x 1,40	E5	3,00 x 2,80
P6	1,50 x 2,10	J6	4,00 x 1,40	E6	6,45 x 2,80
P7	1,80 x 1,80	J7	1,50 x 0,50	E7	2,30 x 2,80
P8	0,60 x 2,10	J8	2,40 x 0,50	E8	1,50 x 2,80
P9	0,60 x 1,10	J9	1,80 x 1,40	E9	4,60 x 2,80
P10	2,00 x 1,10	J10	0,50 x 0,50		
P11	0,70 x 1,10	J11	1,00 x 0,50		
		J12	0,50 x 0,50 x 1,80		

QUADRO DE ÁREAS	
SAGUÃO WILTON HONORATO	629,99m²
PAV 2º - 4º (E) 03/06/03	1.232,78m²
PAV 1º - 3º (E) 03/06/03	1.251,73m²
TOTAL	4.073,28m²

NOTA: ESTE PROJETO DEVE SER PLOTADO COLORIDO PARA MELHOR COMPREENSÃO

**APROVAÇÃO:**

ESTADO DE GOIÁS  
CORPO DE BOMBEIROS MILITAR

PROCESSO N.º .....

- Projeto original;
- Recomendação;
- Substituição parcial; Protocolo de solicitação nº .....
- Substituição total; Protocolo de substituição nº .....
- Por adequação da verificação existente; .....
- Declaração de Conclusão; .....

**APROVADO**

EM .....

ANALISTA - CARIMBO E ASSINATURA ..... ORDEM DE APROVAÇÃO: .....

**LEVANTAMENTO ARQUITETÔNICO (BLOCO WILTON HONORATO)**


End.: Av. MINISTRO ELIAS BUÍÇA, Nº.:600  
BAIRRO DO TURISTA I  
CALDAS NOVAS - GO

PROPRIETÁRIO: SERVIÇO SOCIAL COMÉRCIO - SESC - ADMINISTRAÇÃO REGIONAL NO ESTADO DE GOIÁS  
CNPJ: 03.671.464/0008-13


AUTOR DO PROJETO: ENOZ CIVIL E AMBIENTAL - WILSON DE PAULA SATELES  
CREA 12.001 D / GO

CLIENTE:		COORDENAÇÃO DE PROJETOS:		
ÁREA DO TERRENO	ÁREA TOTAL CONSTRUÍDA	Nº DE PAVIMENTOS	ESCALA INDICADA	DATA
253.343,54 m²	35.608,73 m²	08 (oito)	1/50	MAIO/18
CONTEÚDO: PLANTA DE LOCAÇÃO PLANTA BAIXA - 1º Pav. PLANTA BAIXA - TÉRREO QUADRO DE ÁREAS QUADRO DE ABERTURAS				FOLHA
ARQUIVO: LEV_ARQ_WILTON_HONORATO_SESC_CALDAS_NOVAS				24/62


01	01	01
02	02	02
03	03	03
04	04	04
05	05	05
06	06	06
07	07	07
08	08	08
09	09	09
10	10	10
11	11	11
12	12	12
13	13	13
14	14	14
15	15	15
16	16	16
17	17	17
18	18	18
19	19	19
20	20	20
21	21	21
22	22	22
23	23	23
24	24	24
25	25	25
26	26	26
27	27	27
28	28	28
29	29	29
30	30	30

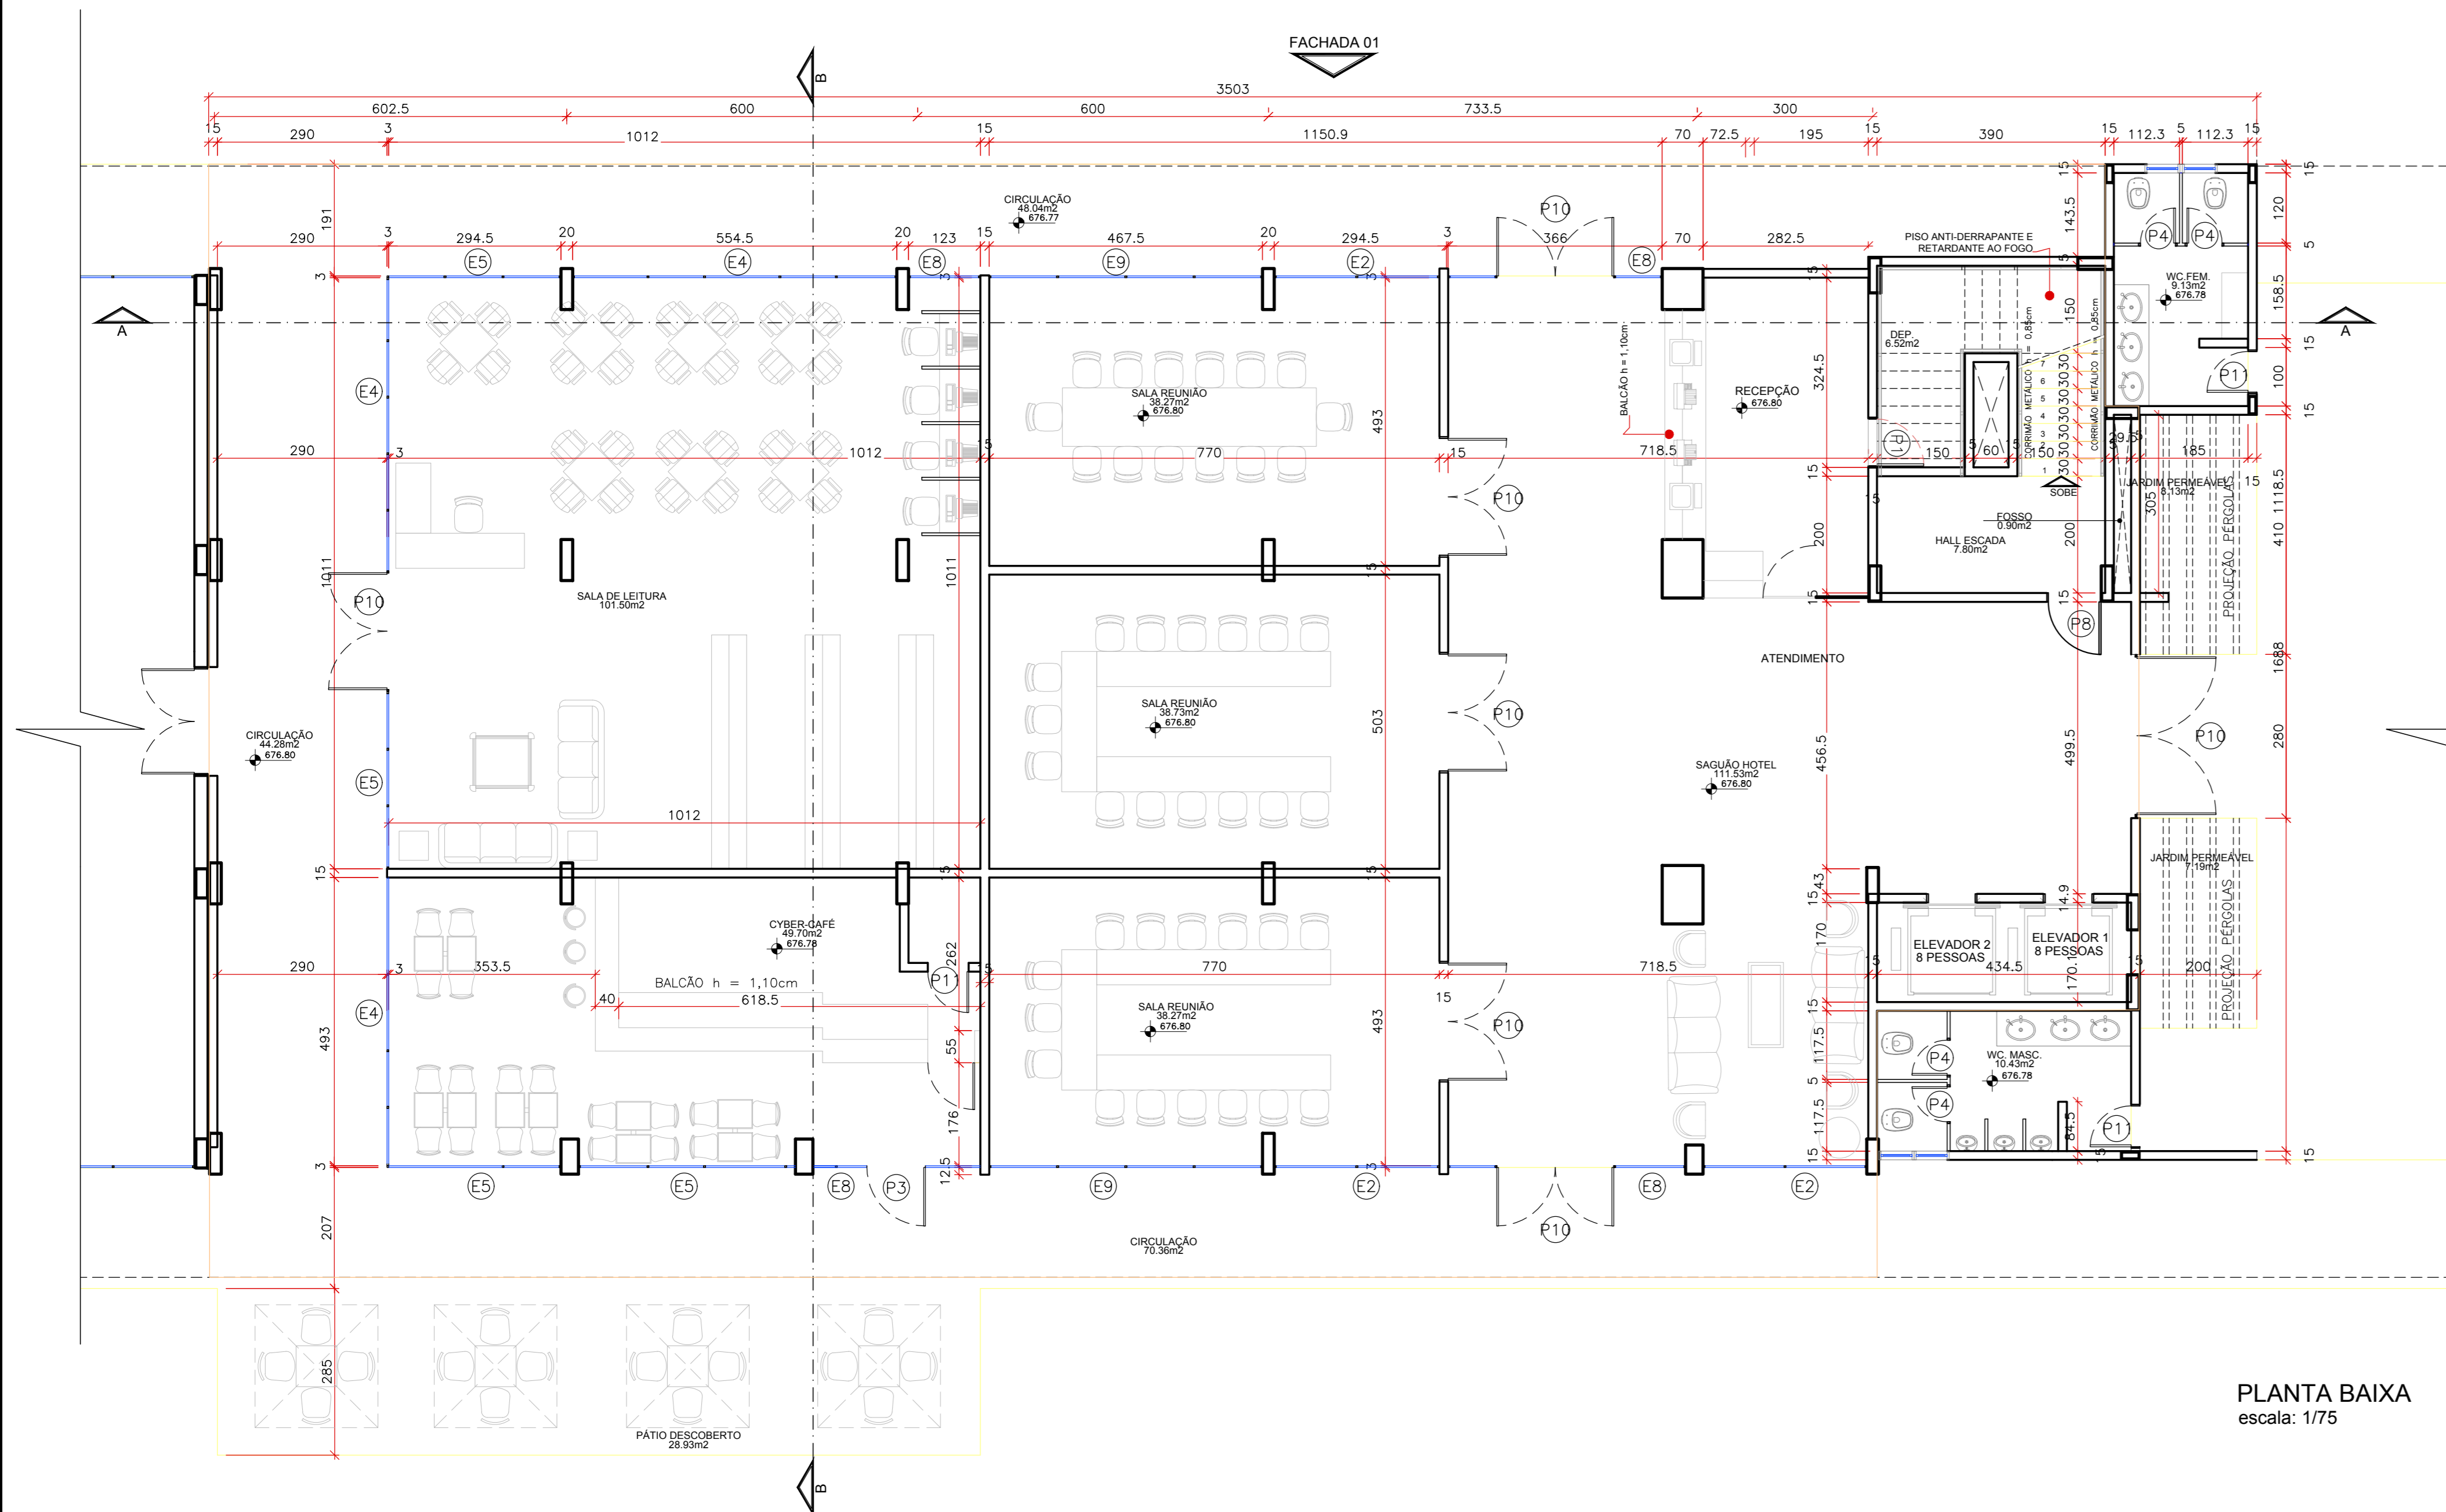

PLANTA BAIXA  
escala: 1/75

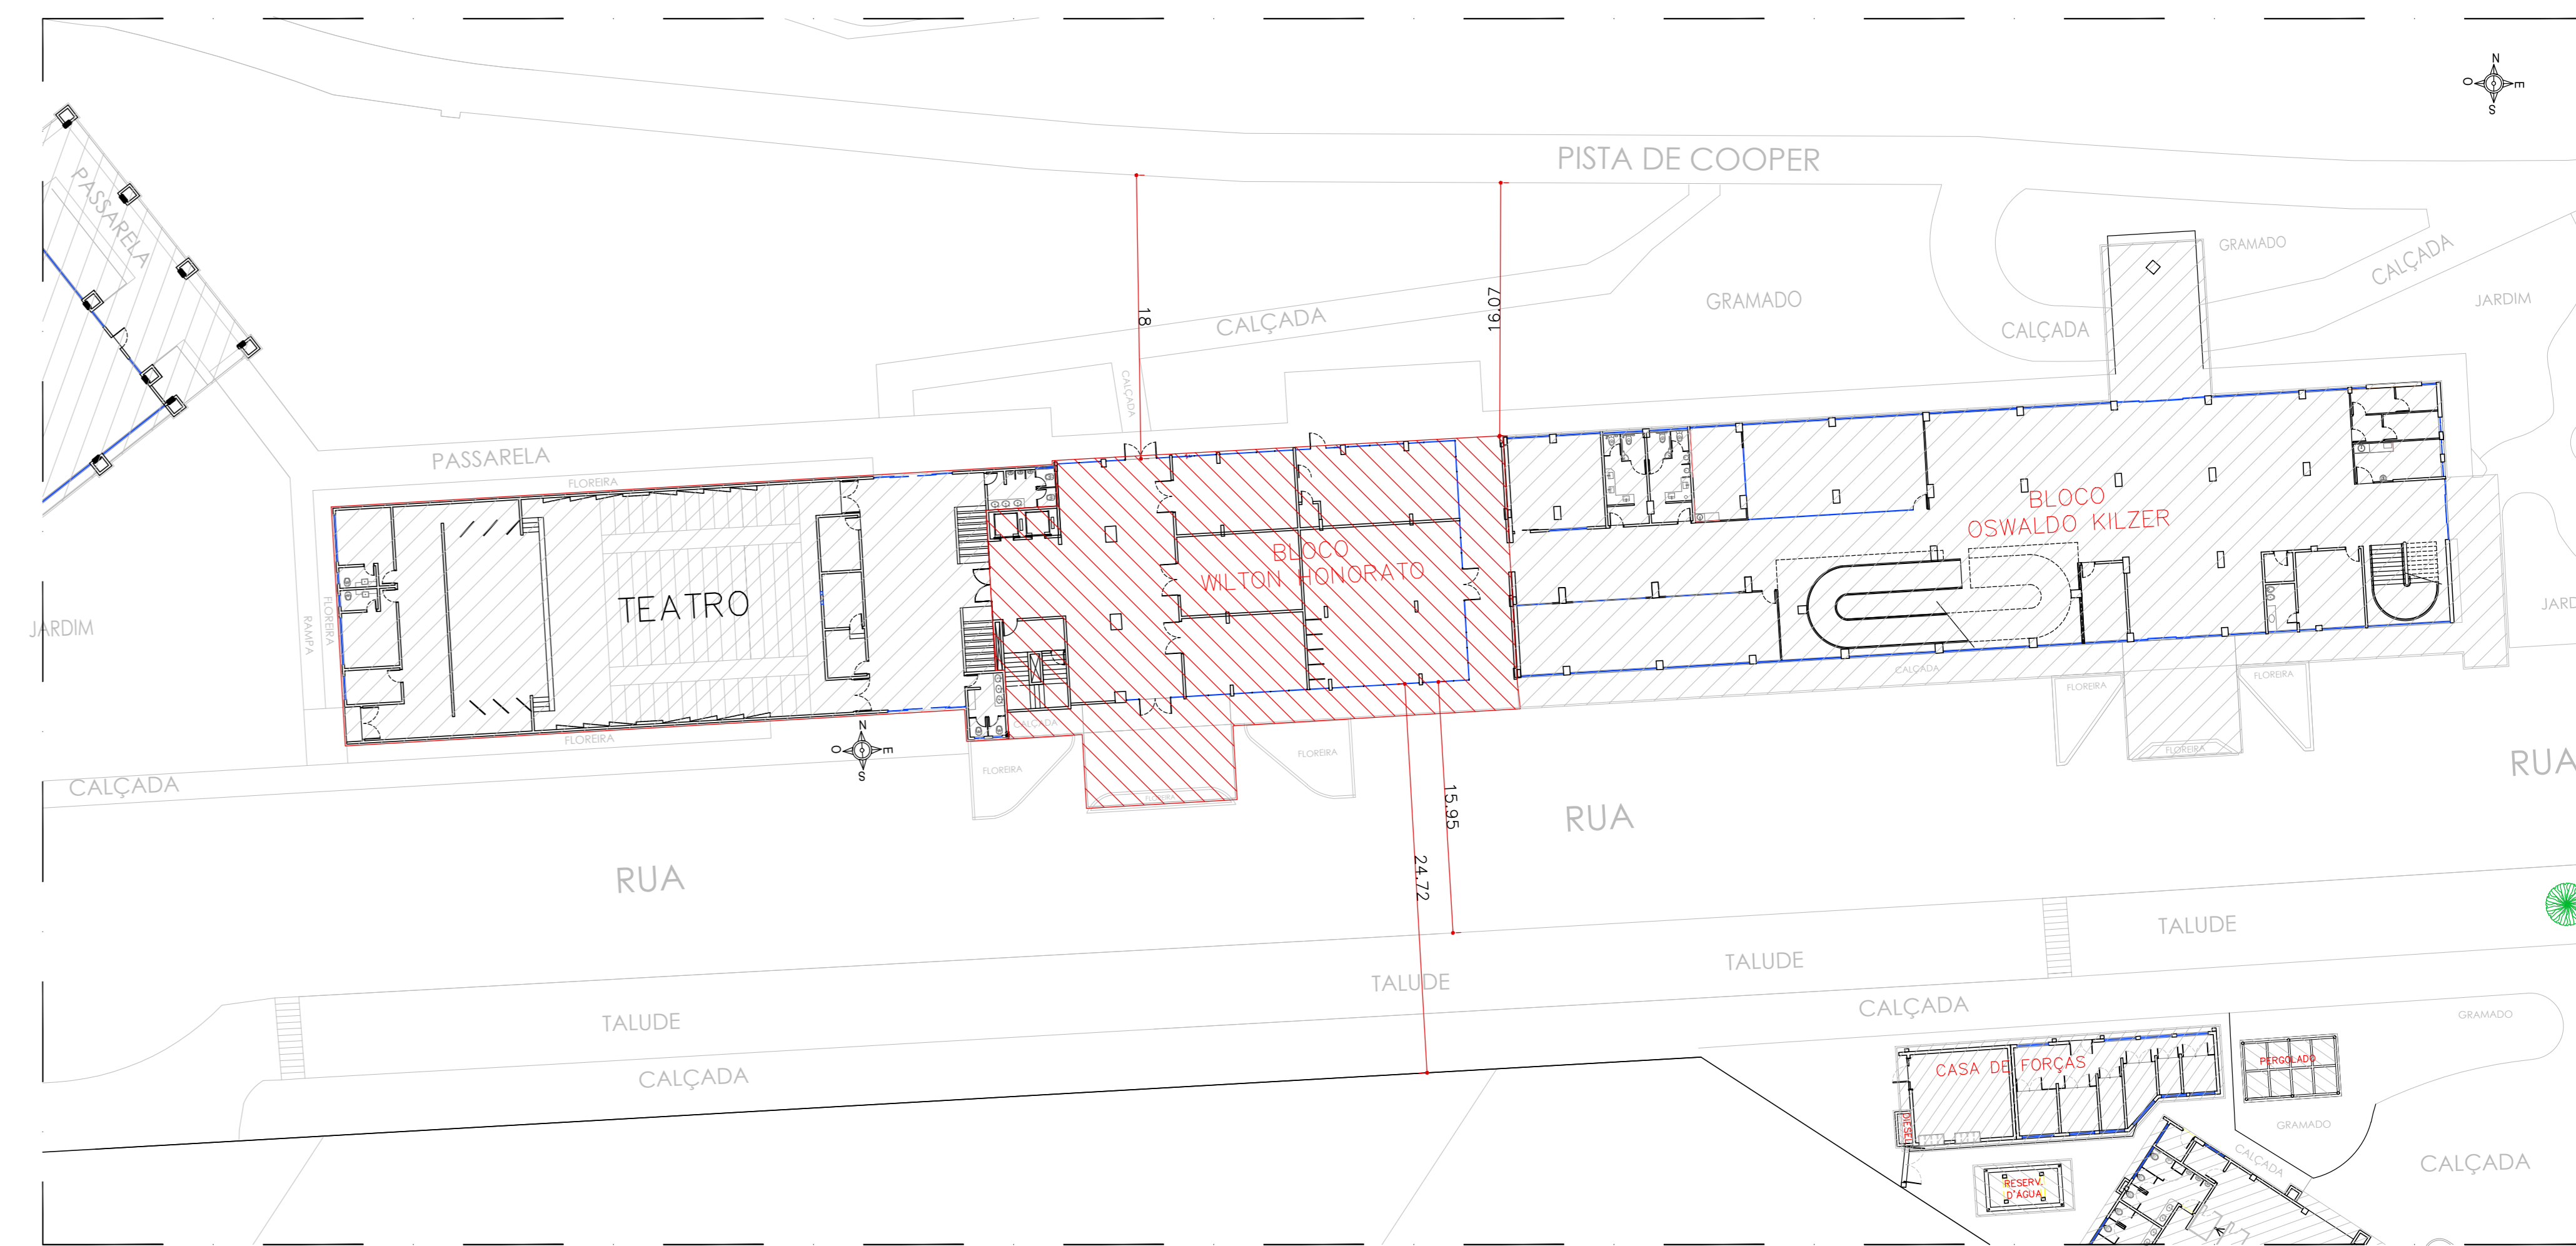

PLANTA DE LOCAÇÃO - WILTON HONORATO  
escala: 1/300

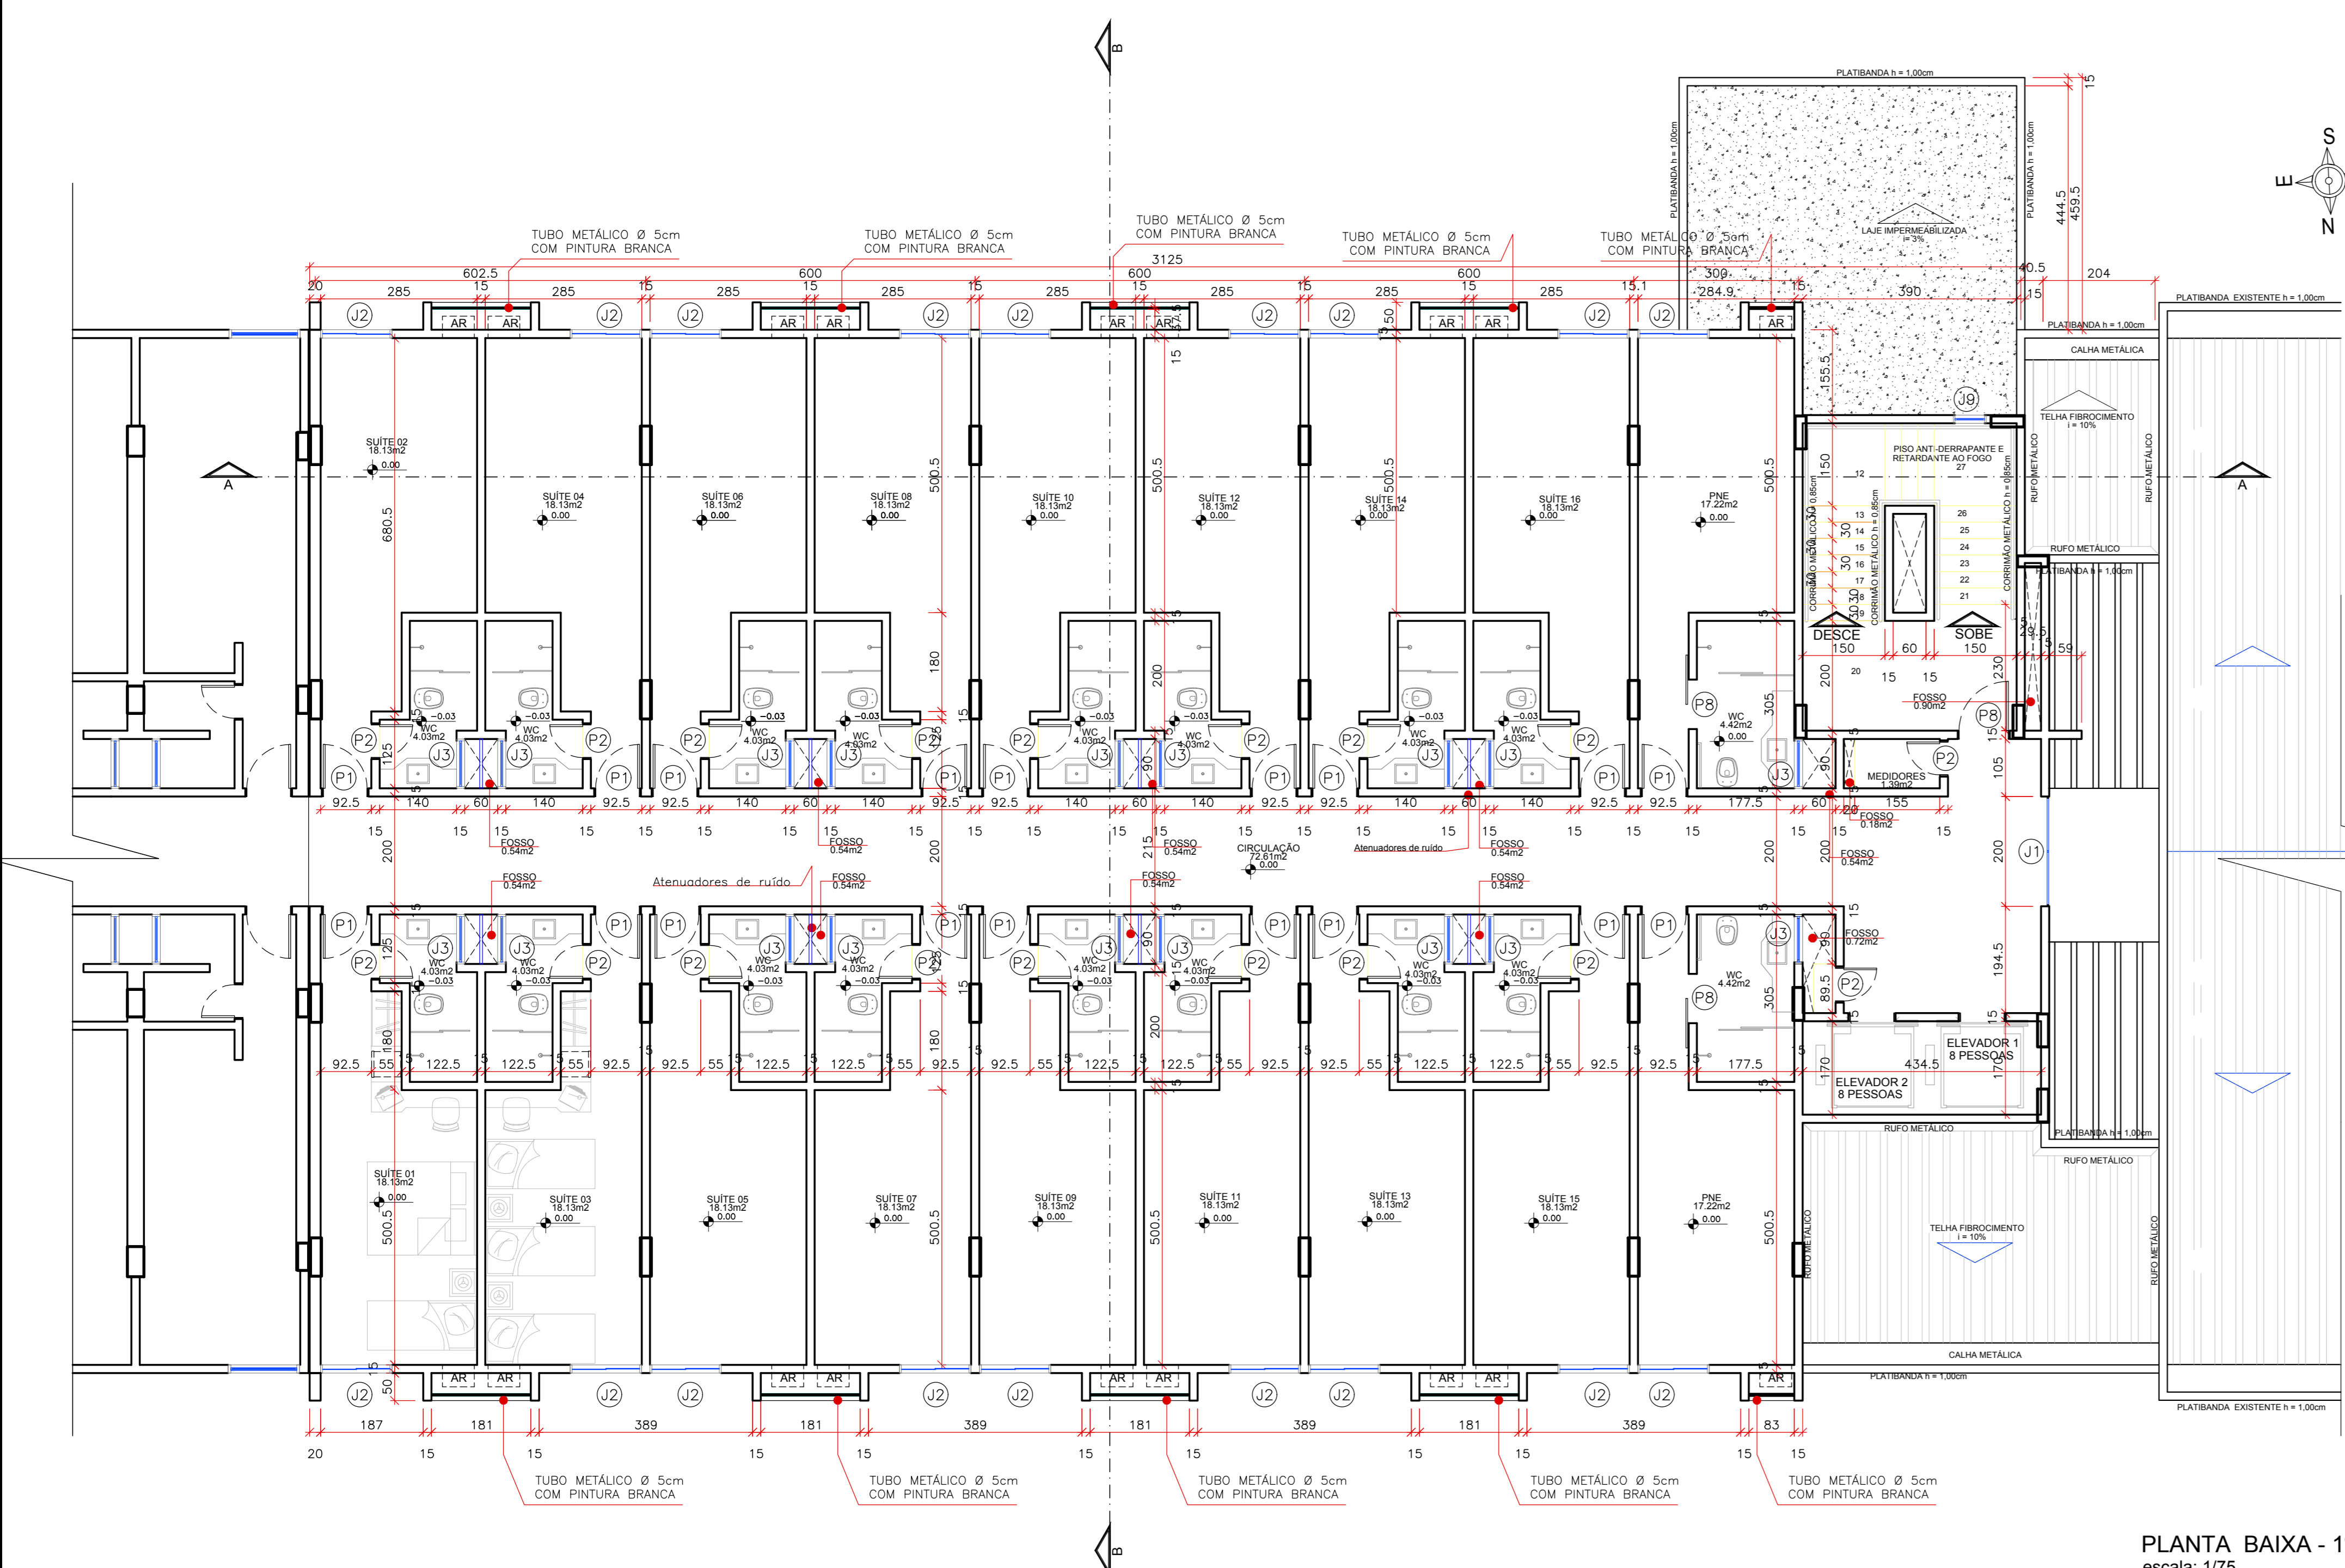

PLANTA BAIXA - 1º PAV.  
escala: 1/75

QUADRO DE ABERTURAS					
PORTAS	JANELAS	ESQUADRIAS			
P1 0,80 x 2,10	J1 2,00 x 1,50	E1 5,55 x 2,60			
P2 0,80 x 2,10	J2 1,20 x 0,90	E2 2,80 x 2,60			
P3 1,00 x 2,10	J3 0,75 x 0,85	E3 6,50 x 2,60			
P4 0,80 x 1,60	J4 1,35 x 0,85	E4 6,50 x 2,60			
P5 1,00 x 1,60	J5 4,00 x 1,40	E5 3,90 x 2,60			
P6 1,50 x 2,10	J6 4,00 x 1,40	E6 6,45 x 2,60			
P7 1,80 x 1,80	J7 1,50 x 0,90	E7 2,30 x 2,60			
P8 0,80 x 2,10	J8 2,40 x 0,90	E8 1,20 x 2,60			
P9 0,80 x 1,30	J9 1,80 x 1,40	E9 4,60 x 2,60			
P10 2,00 x 1,30	J10 0,50 x 0,50				
P11 0,70 x 1,30	J11 1,00 x 0,50				
	J12 0,50 x 0,50 x 1,80				

QUADRO DE ÁREAS	
SAGUÃO WILTON HONORATO	629,89m <sup>2</sup>
PAV. 2º, 3º, 4º, 100º	1.737,78m <sup>2</sup>
PAV. 1º, 2º, 100º	1.721,70m <sup>2</sup>
TOTAL	4.073,29m <sup>2</sup>

NOTA: ESTE PROJETO DEVE SER PLOTADO COLORIDO PARA MELHOR COMPREENSÃO

APROVAÇÃO:

ESTADO DE GOIÁS  
CORPO DE BOMBEIROS MILITAR

PROCESSO N.º \_\_\_\_\_

- Projeto original;
- Recuperação; Protocolo de solicitação nº \_\_\_\_\_;
- Substituição parcial; Protocolo de solicitação nº \_\_\_\_\_;
- Substituição total; Protocolo de solicitação nº \_\_\_\_\_;
- Por adequação de legislação existente; Data Complementar de Edificação: \_\_\_\_\_;
- Com Parecer Técnico: nº \_\_\_\_\_.

APROVADO

EM \_\_\_\_\_

ANALISTA: CARMELO E ASSINATURA: \_\_\_\_\_ CBM DA APROVAÇÃO: \_\_\_\_\_


## LEVANTAMENTO ARQUITETÔNICO (BLOCO WILTON HONORATO)

End.: Av. MINISTRO ELIAS BUFAICAL, Nº:600  
BAIRRO DO TURISTA I  
CALDAS NOVAS - GO


PROPRIETÁRIO: SERVIÇO SOCIAL DO COMÉRCIO - SESC - ADMINISTRAÇÃO REGIONAL NO ESTADO DE GOIÁS  
CPF: 03.671.444 / 0008 - 13

AUTOR DO PROJETO: ENO<sup>®</sup> CIVIL E AMBIENTAL - WILDER DE PAULA SATELES  
CREA 12.001 D / GO

CLIENTE:		COORDENAÇÃO DE PROJETOS:	
ÁREA DO TERRENO	ÁREA TOTAL CONSTRUÍDA	Nº DE PAVIMENTOS	ESCALA INDICADA
253.343,54 m <sup>2</sup>	35.608,73 m <sup>2</sup>	08 (oito)	1:100
DATA	FECHA		
24/02/2019	24/02/2019		
CONTEÚDO:		FOLHA	
PLANTA DE LOCAÇÃO PLANTA BAIXA - 1º PAV. PLANTA BAIXA - TERREÇO QUADRO DE ÁREAS QUADRO DE ABERTURAS		24/62	
ARQUIVO: LEV_ARQ_WILTON_HONORATO_SESC_CALDAS_NOVAS			

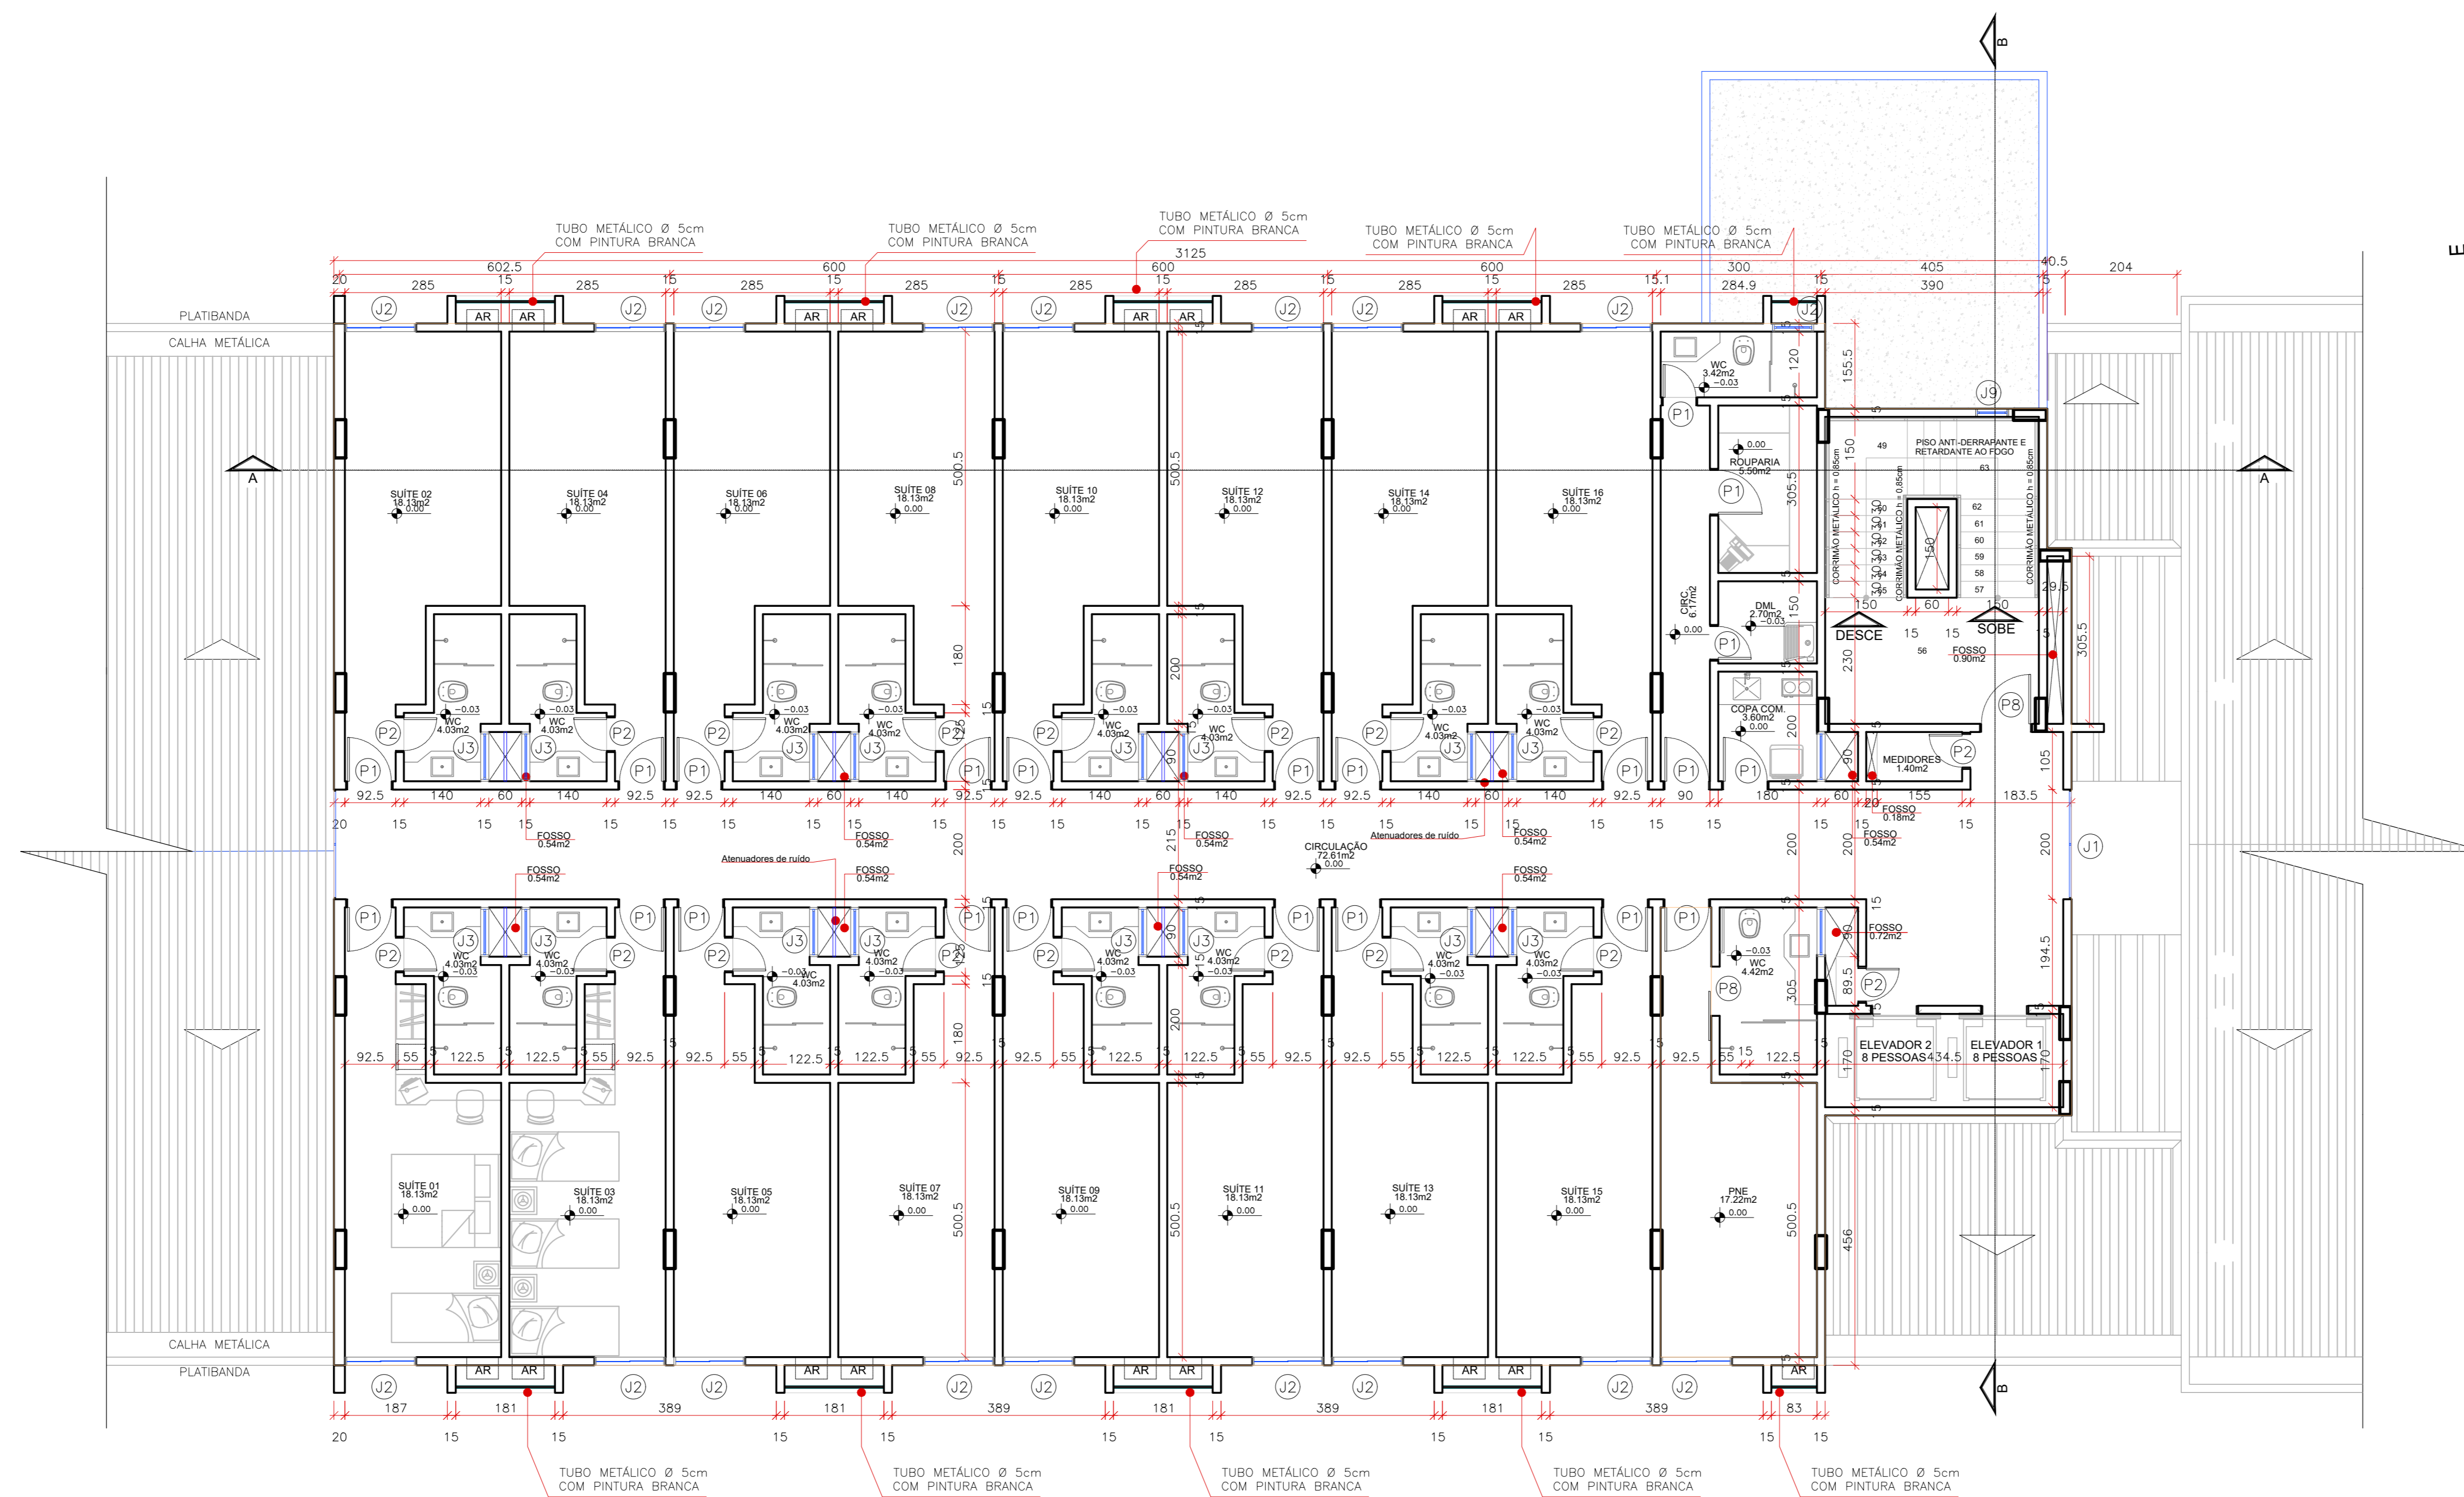

PLANTA BAIXA - 2º, 4º e 6º PAV.  
escala: 1/75

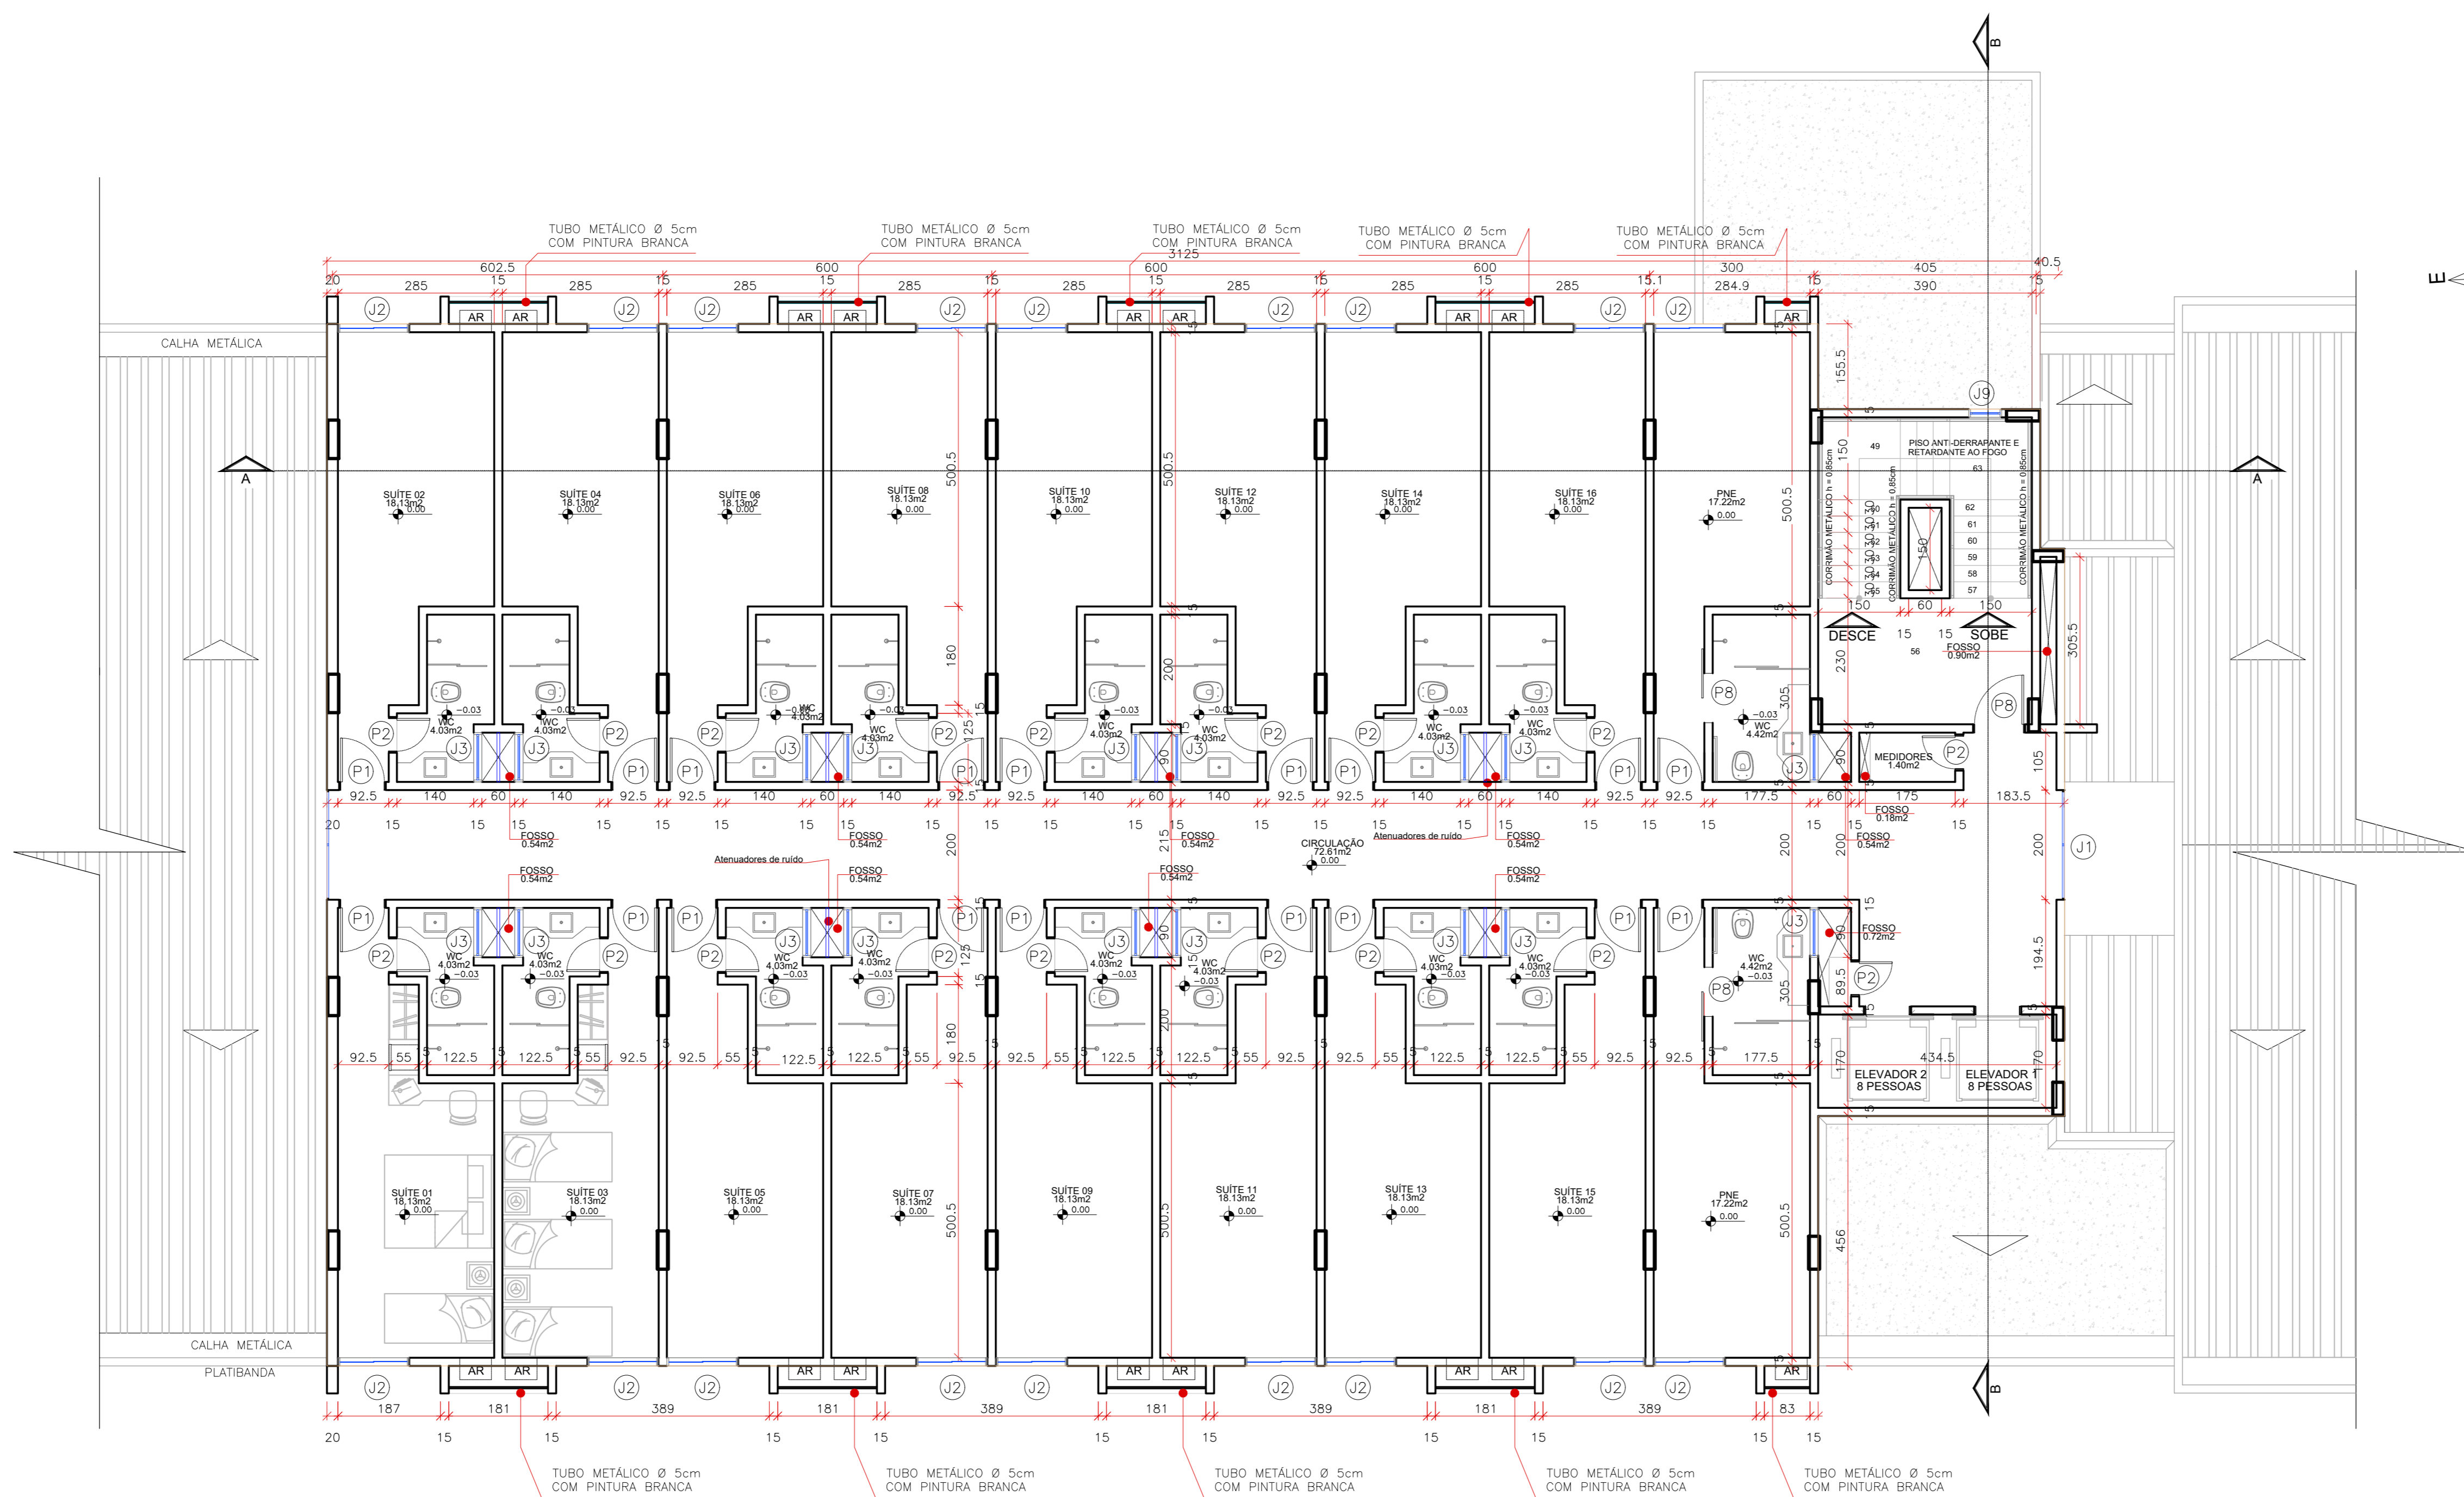

PLANTA BAIXA - 3º, 5º e 7º PAV.  
escala: 1/75

QUADRO DE ABERTURAS		
PORTAS	JANELAS	ESQUADRIAS
P1 0,80 x 2,10	J1 2,00 x 1,50	E1 5,55 x 2,60
P2 0,60 x 2,10	J2 1,20 x 0,50	E2 2,80 x 2,60
P3 1,00 x 2,10	J3 0,75 x 0,85	E3 6,50 x 2,60
P4 0,80 x 1,80	J4 1,35 x 0,85	E4 5,50 x 2,60
P5 1,00 x 1,80	J5 4,00 x 1,40	E5 3,00 x 2,60
P6 1,50 x 2,10	J5A 4,00 x 1,40	E6 6,45 x 2,60
P7 1,80 x 1,80	J6 1,50 x 0,50	E7 2,50 x 2,60
P8 0,90 x 2,10	J7 2,40 x 0,50	E8 1,20 x 2,60
P9 0,60 x 1,10	J8 1,80 x 1,40	E9 4,60 x 2,60
P10 2,00 x 1,10	J9 0,50 x 0,50	
P11 0,70 x 1,10	J8-A 1,00 x 0,50	
	J8-A 0,50 x 0,50 x 1,80	

NOTA: ESTE PROJETO DEVE SER PLOTADO COLORIDO PARA MELHOR COMPREENSÃO

ESTADO DE GOIÁS  
CORPO DE BOMBEIROS MILITAR  
PROCESSO N.º

1. ( ) Projeto original;  
2. ( ) Recuperação. Protocolo de solicitação nº;  
3. ( ) Substituição parcial. Protocolo de solicitação nº;  
4. ( ) Substituição total. Protocolo de solicitação nº;  
5. ( ) Por adequação ao edifício existente. Data Comprova da Edificação;  
6. ( ) Com Placar. Tamanho nº.

APROVAÇÃO: \_\_\_\_\_  
EM \_\_\_\_\_  
ANALISTA - CARIMBO E ASSINATURA \_\_\_\_\_  
CMB DA APROVAÇÃO \_\_\_\_\_

**APROVADO**

## LEVANTAMENTO ARQUITETÔNICO (BLOCO WILTON HONORATO)

End.: Av. MINISTRO ELIAS BUFAICAL, Nº:600  
BAIRRO DO TURISTA I  
CALDAS NOVAS - GO

PROPRIETÁRIO: SERVIÇO SOCIAL DO COMÉRCIO - SESC - ADMINISTRAÇÃO REGIONAL NO ESTADO DE GOIÁS  
CNPJ: 02.871.444/0008-13


AUTOR DO PROJETO: ENO-CIVIL E AMBIENTAL - WILDER DE PAULA SATELES  
CREA 12.005 D / GO

CLIENTE	COORDENAÇÃO DE PROJETOS		
ÁREA DO TERRENO 253.343,54 m²	ÁREA TOTAL CONSTRUÍDA 35.608,73 m²	Nº DE PAVIMENTOS 08 (oito)	ESCALA INDICADA MAIO/18
CONTEÚDO:	FOLHA		
PLANTA BAIXA - 3º, 5º e 7º PAV. PLANTA BAIXA - 2º, 4º e 6º PAV. QUADRO DE ABERTURAS	25/62		
ARQUIVO:	LEV_ARQ_WILTON_HONORATO_SESC_CALDAS_NOVAS		

01 01 01.05  
02 02 02.05  
03 03 03.05  
100 100 100.05




CORTE - AA  
escala: 1/75

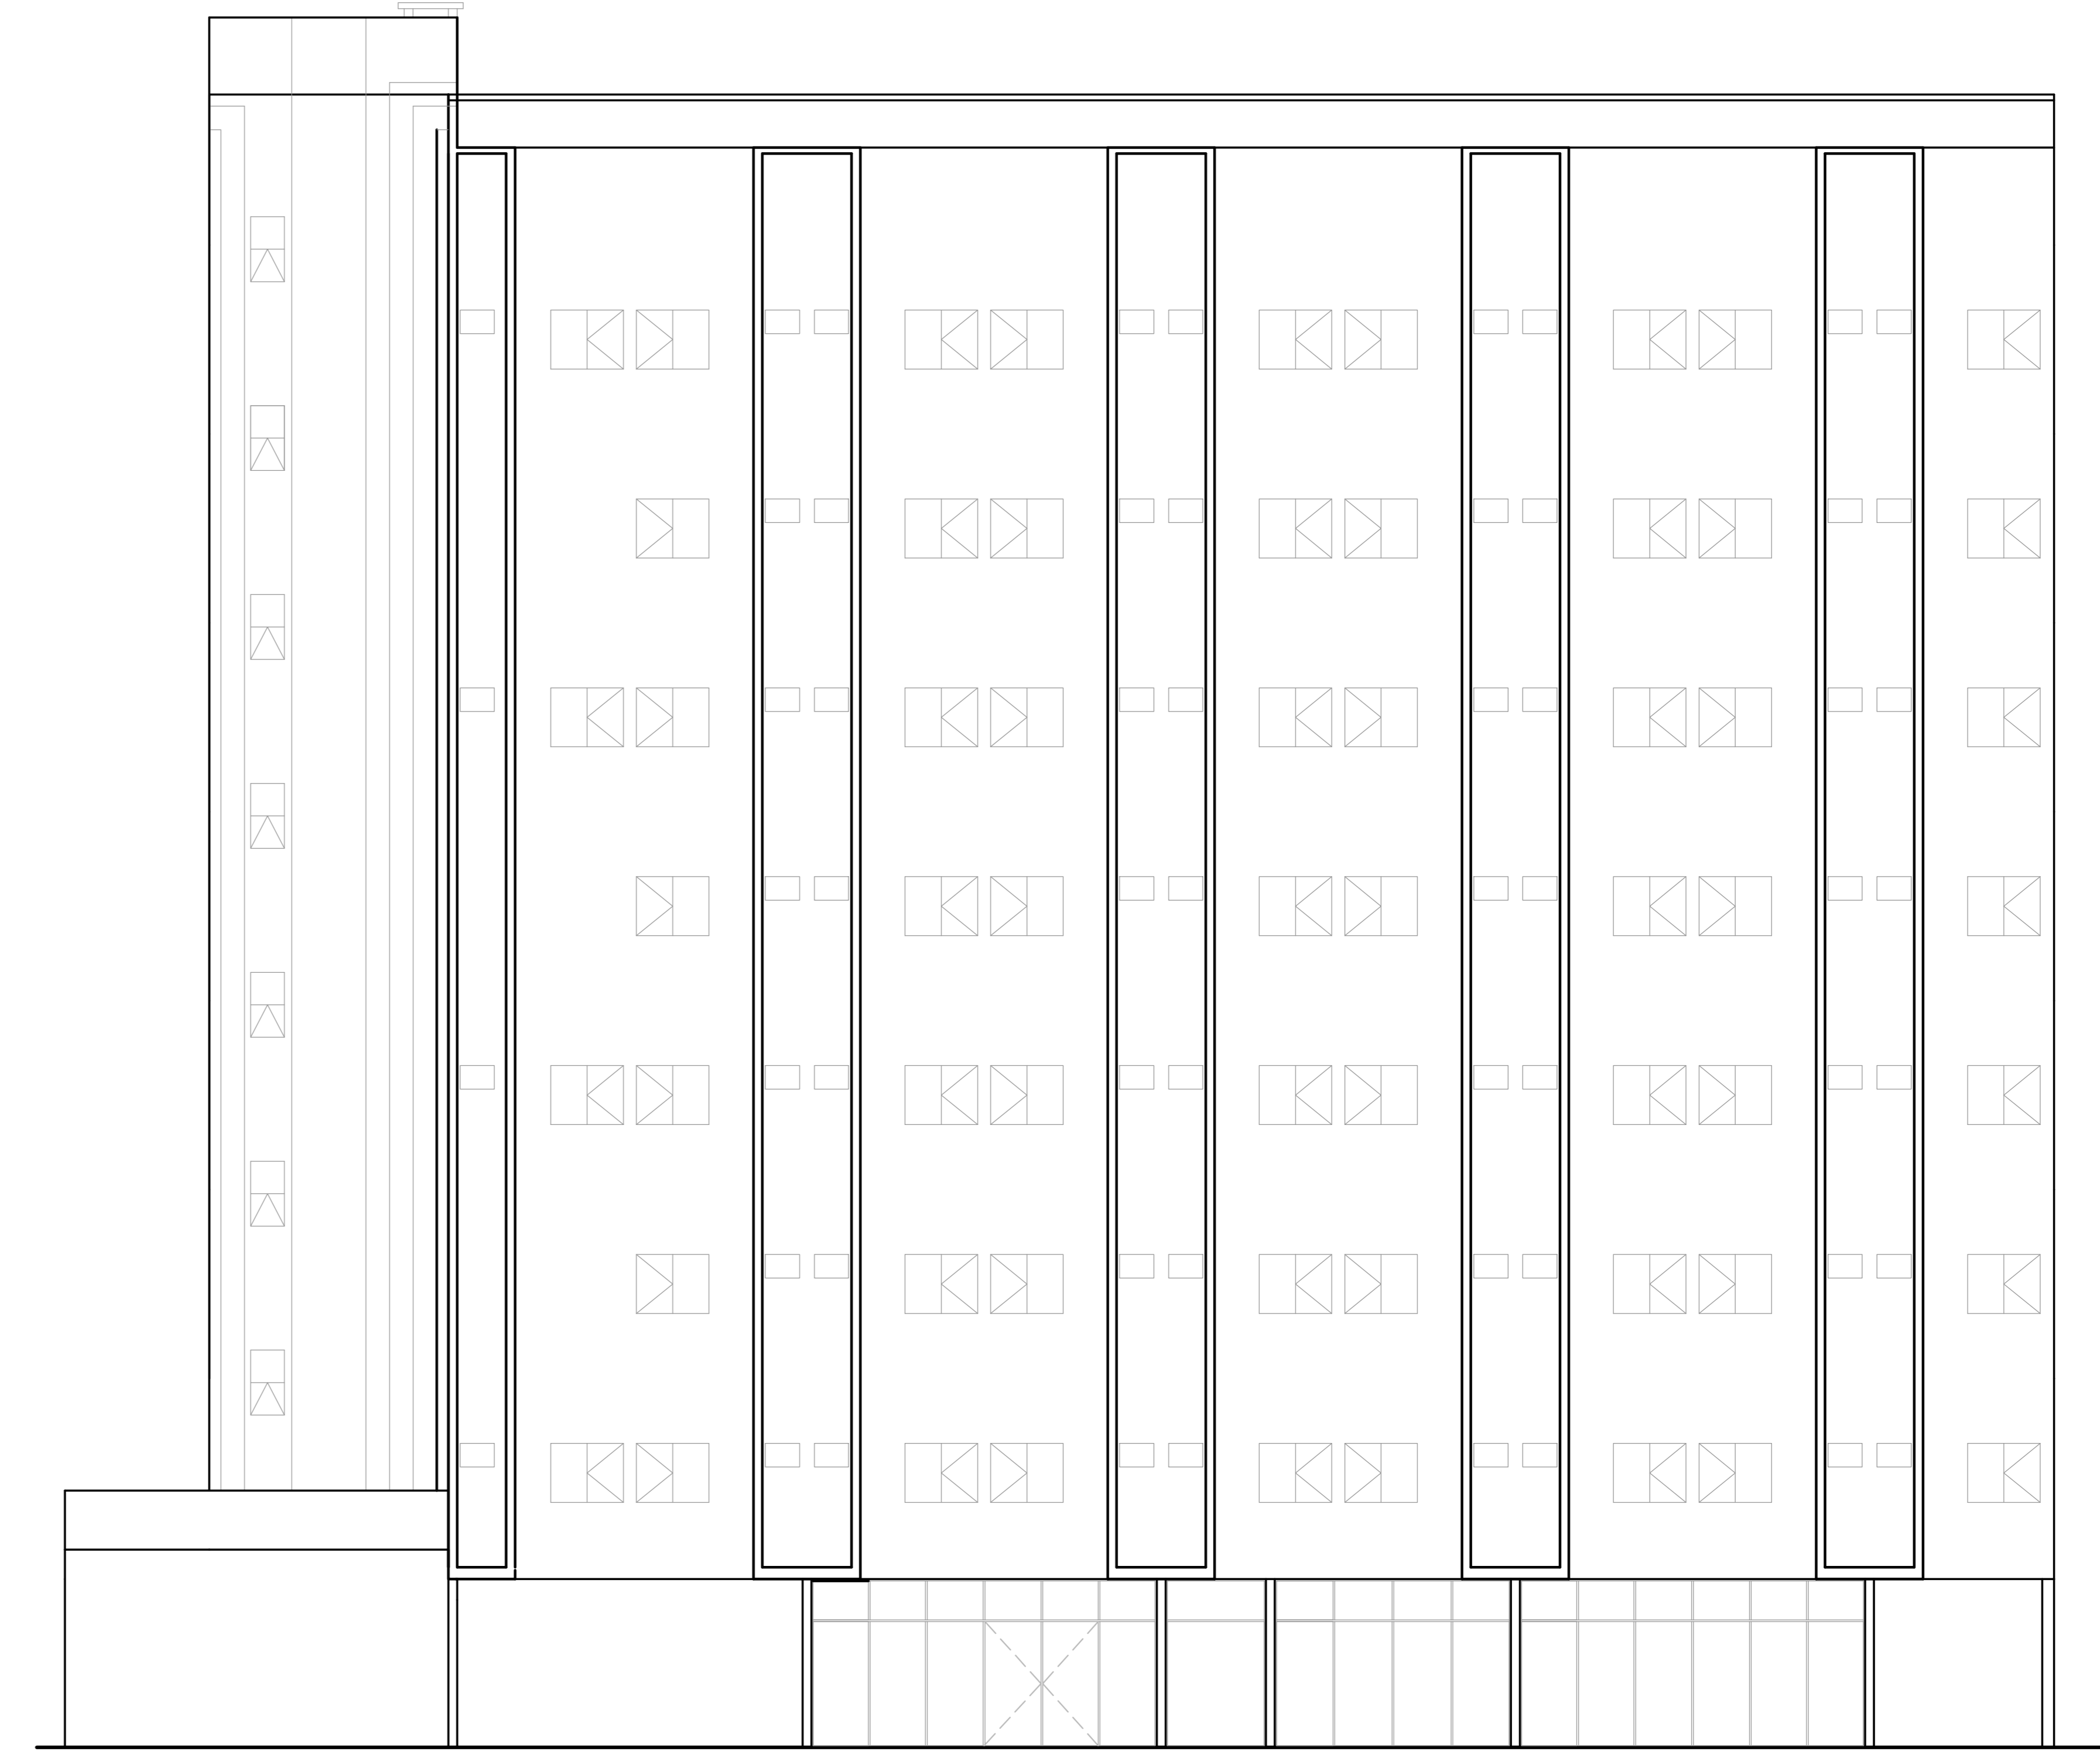


FACHADA 01  
escala: 1/75

BLOCO  
OSWALDO KIELZER

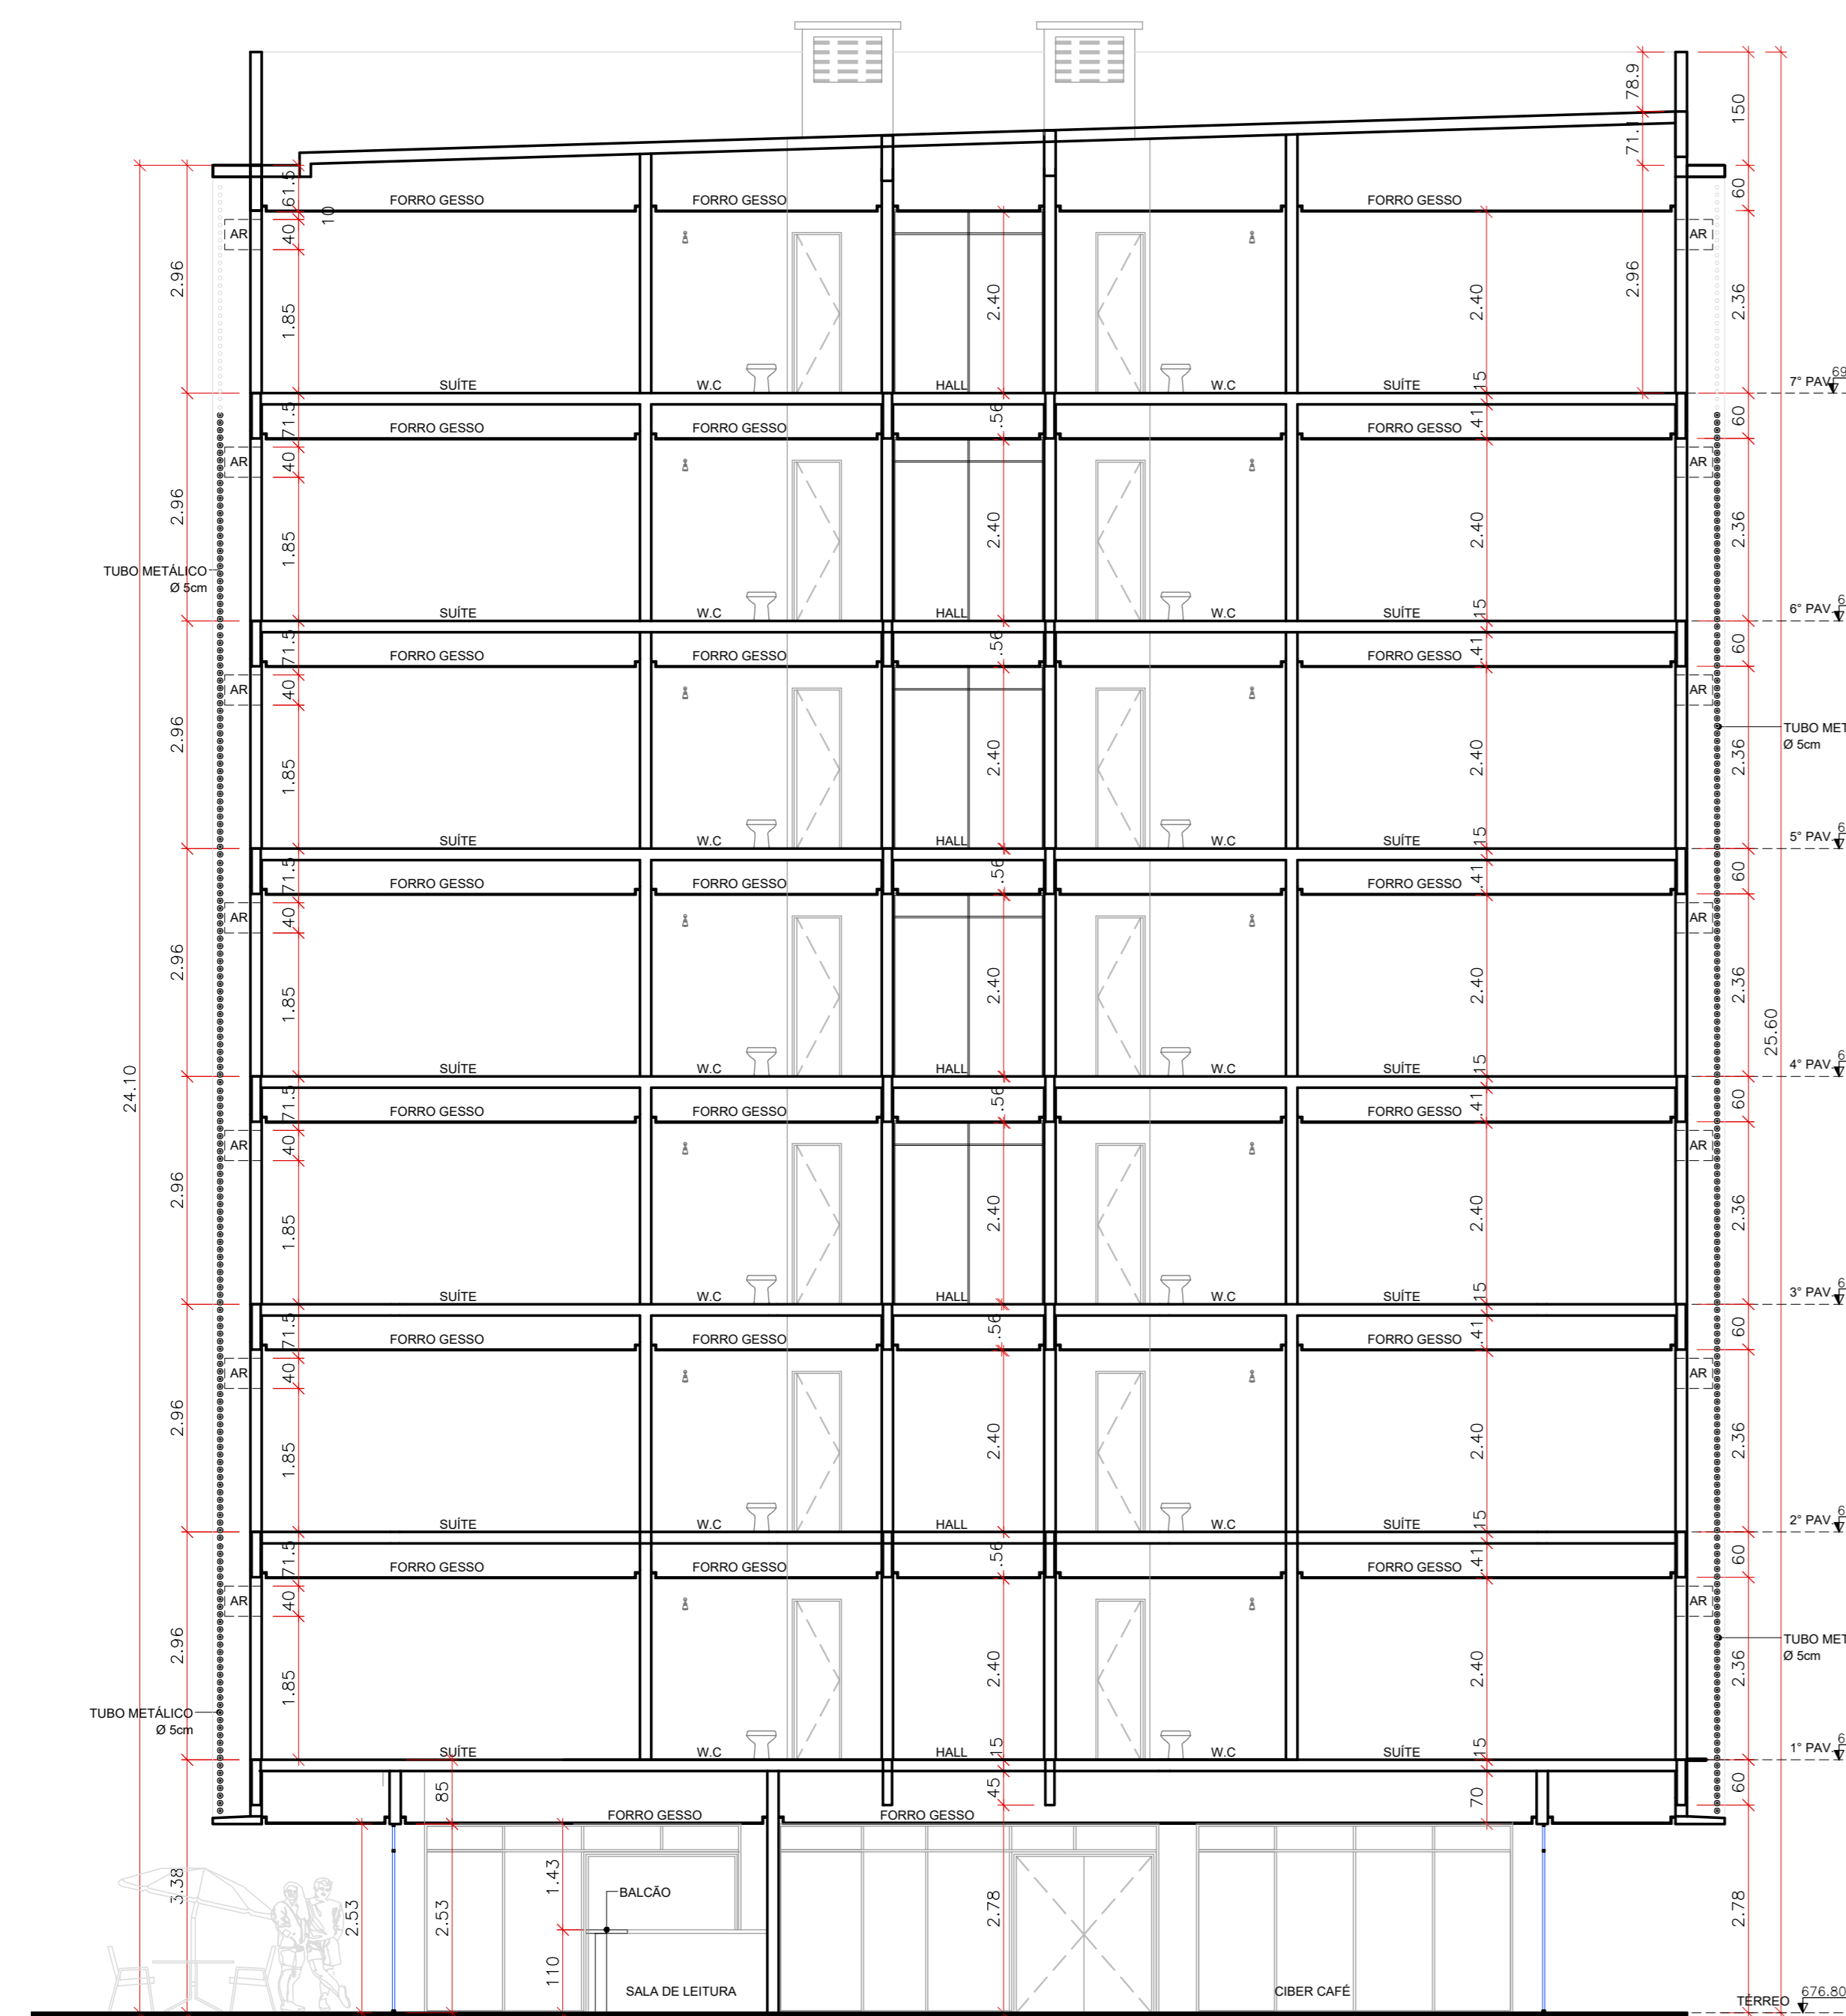

CORTE - BB  
escala: 1/75

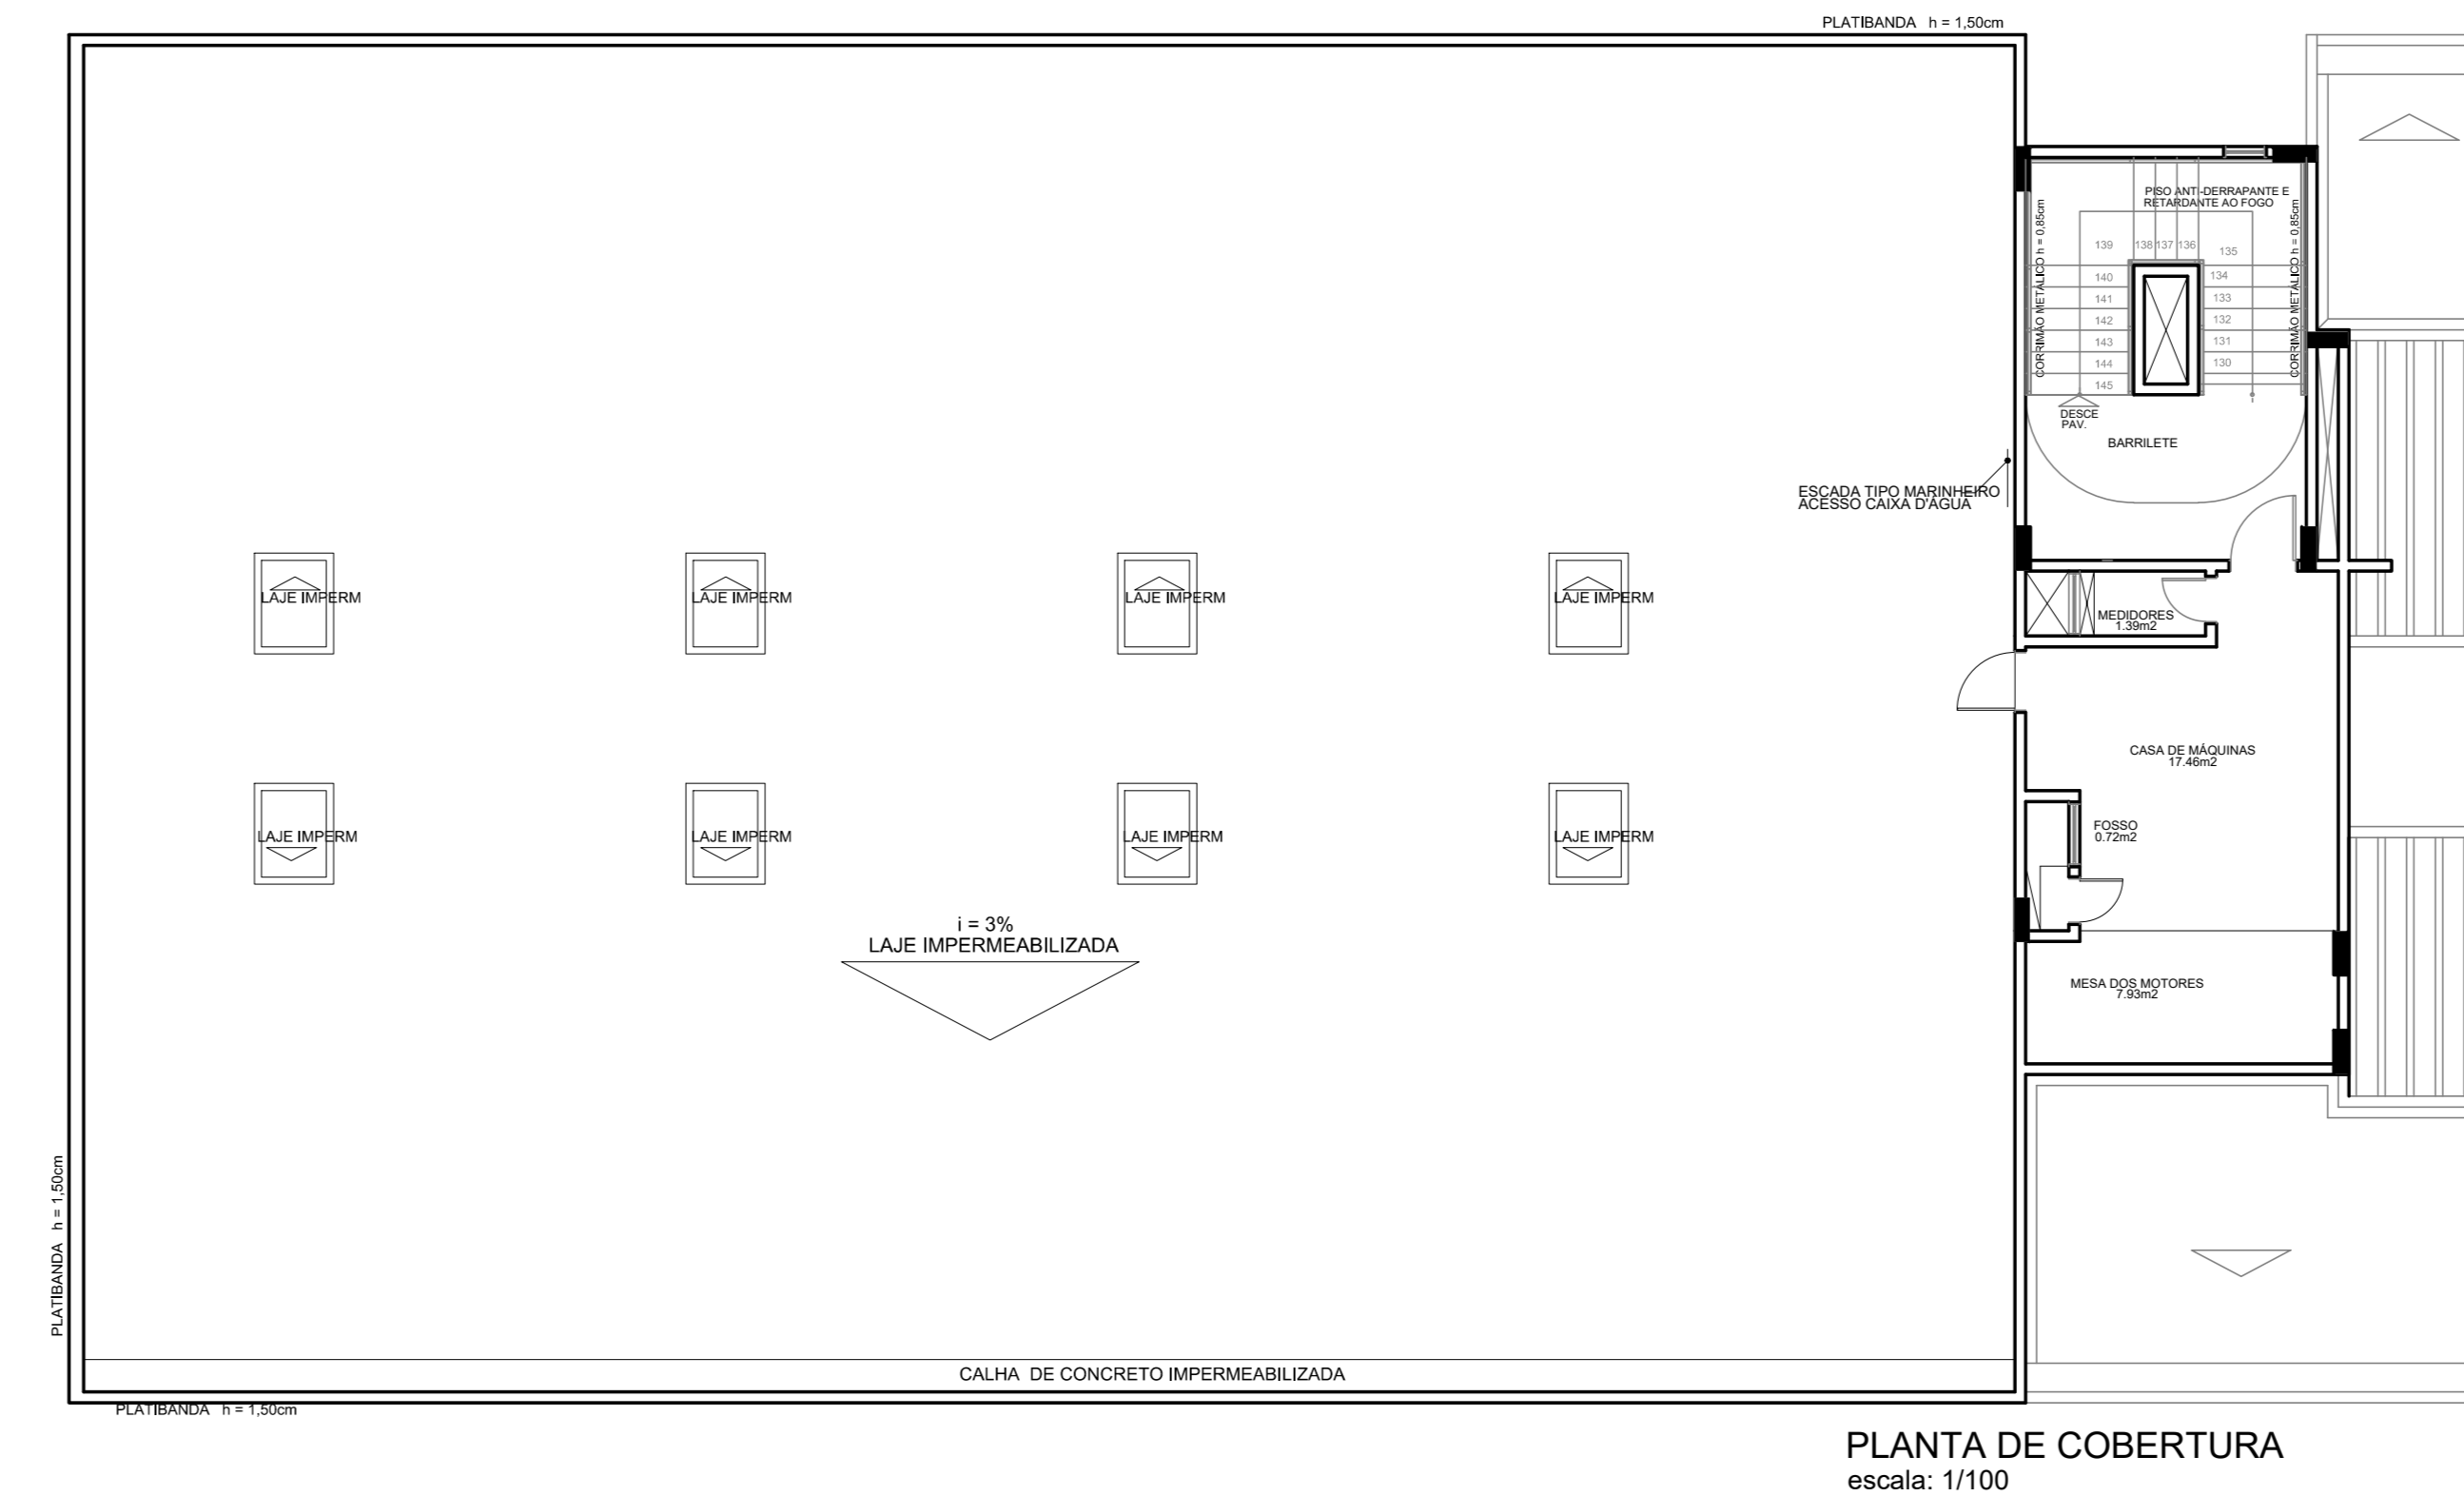

PLANTA DE COBERTURA  
escala: 1/100

NOTA: ESTE PROJETO DEVE SER PLOTADO COLORIDO PARA MELHOR COMPREENSÃO

APROVAÇÃO:

ESTADO DE GOIÁS  
CORPO DE BOMBEIROS MILITAR  
PROCESSO N.º

1. ) Projeto original;
2. ) Recurso/embargo; Protocolo de solicitação nº
3. ) Substituição parcial; Protocolo de solicitação nº
4. ) Substituição total; Protocolo de solicitação nº
5. ) Por adequação de legislação existente.  
Data Comprovação da Legislação: / /
6. ) Com Parecer Técnico, n.º

**APROVADO**

EM / /

ARQUITETA - CARIMBO E ASSINATURA DEB DA APROVAÇÃO


**LEVANTAMENTO  
ARQUITETÔNICO  
(BLOCO WILTON HONORATO)**

End.: Av. MINISTRO ELIAS BUFIÁCAL, Nº:600  
BAIRRO DO TURISTA I  
CALDAS NOVAS - GO


PROPRIETÁRIO: SERVIÇO SOCIAL DO COMÉRCIO - SESC - ADMINISTRAÇÃO  
REGIONAL NO ESTADO DE GOIÁS  
CPF: 03.071.444 / 0008 - 13

AUTOR DO PROJETO: ENO CIVIL E AMBIENTAL - WILDER DE PAULA SATELES  
CREA 12.005 D / GO


CLIENTE:	COORDENAÇÃO DE PROJETOS:			
ÁREA DO TERRENO 253.343,54 m²	ÁREA TOTAL CONSTRUÍDA 35.608,73 m²	Nº DE PAVIMENTOS 08 (oito)	ESCALA INDICADA	DATA MAIO/18
CONTEÚDO:				FOLHA
Corte - BB Fachada Frontal Corte AA PLANTA DE COBERTURA				26/62
ARQUIVO: LEV_ARQ_WILTON_HONORATO_SESC_CALDAS_NOVAS				

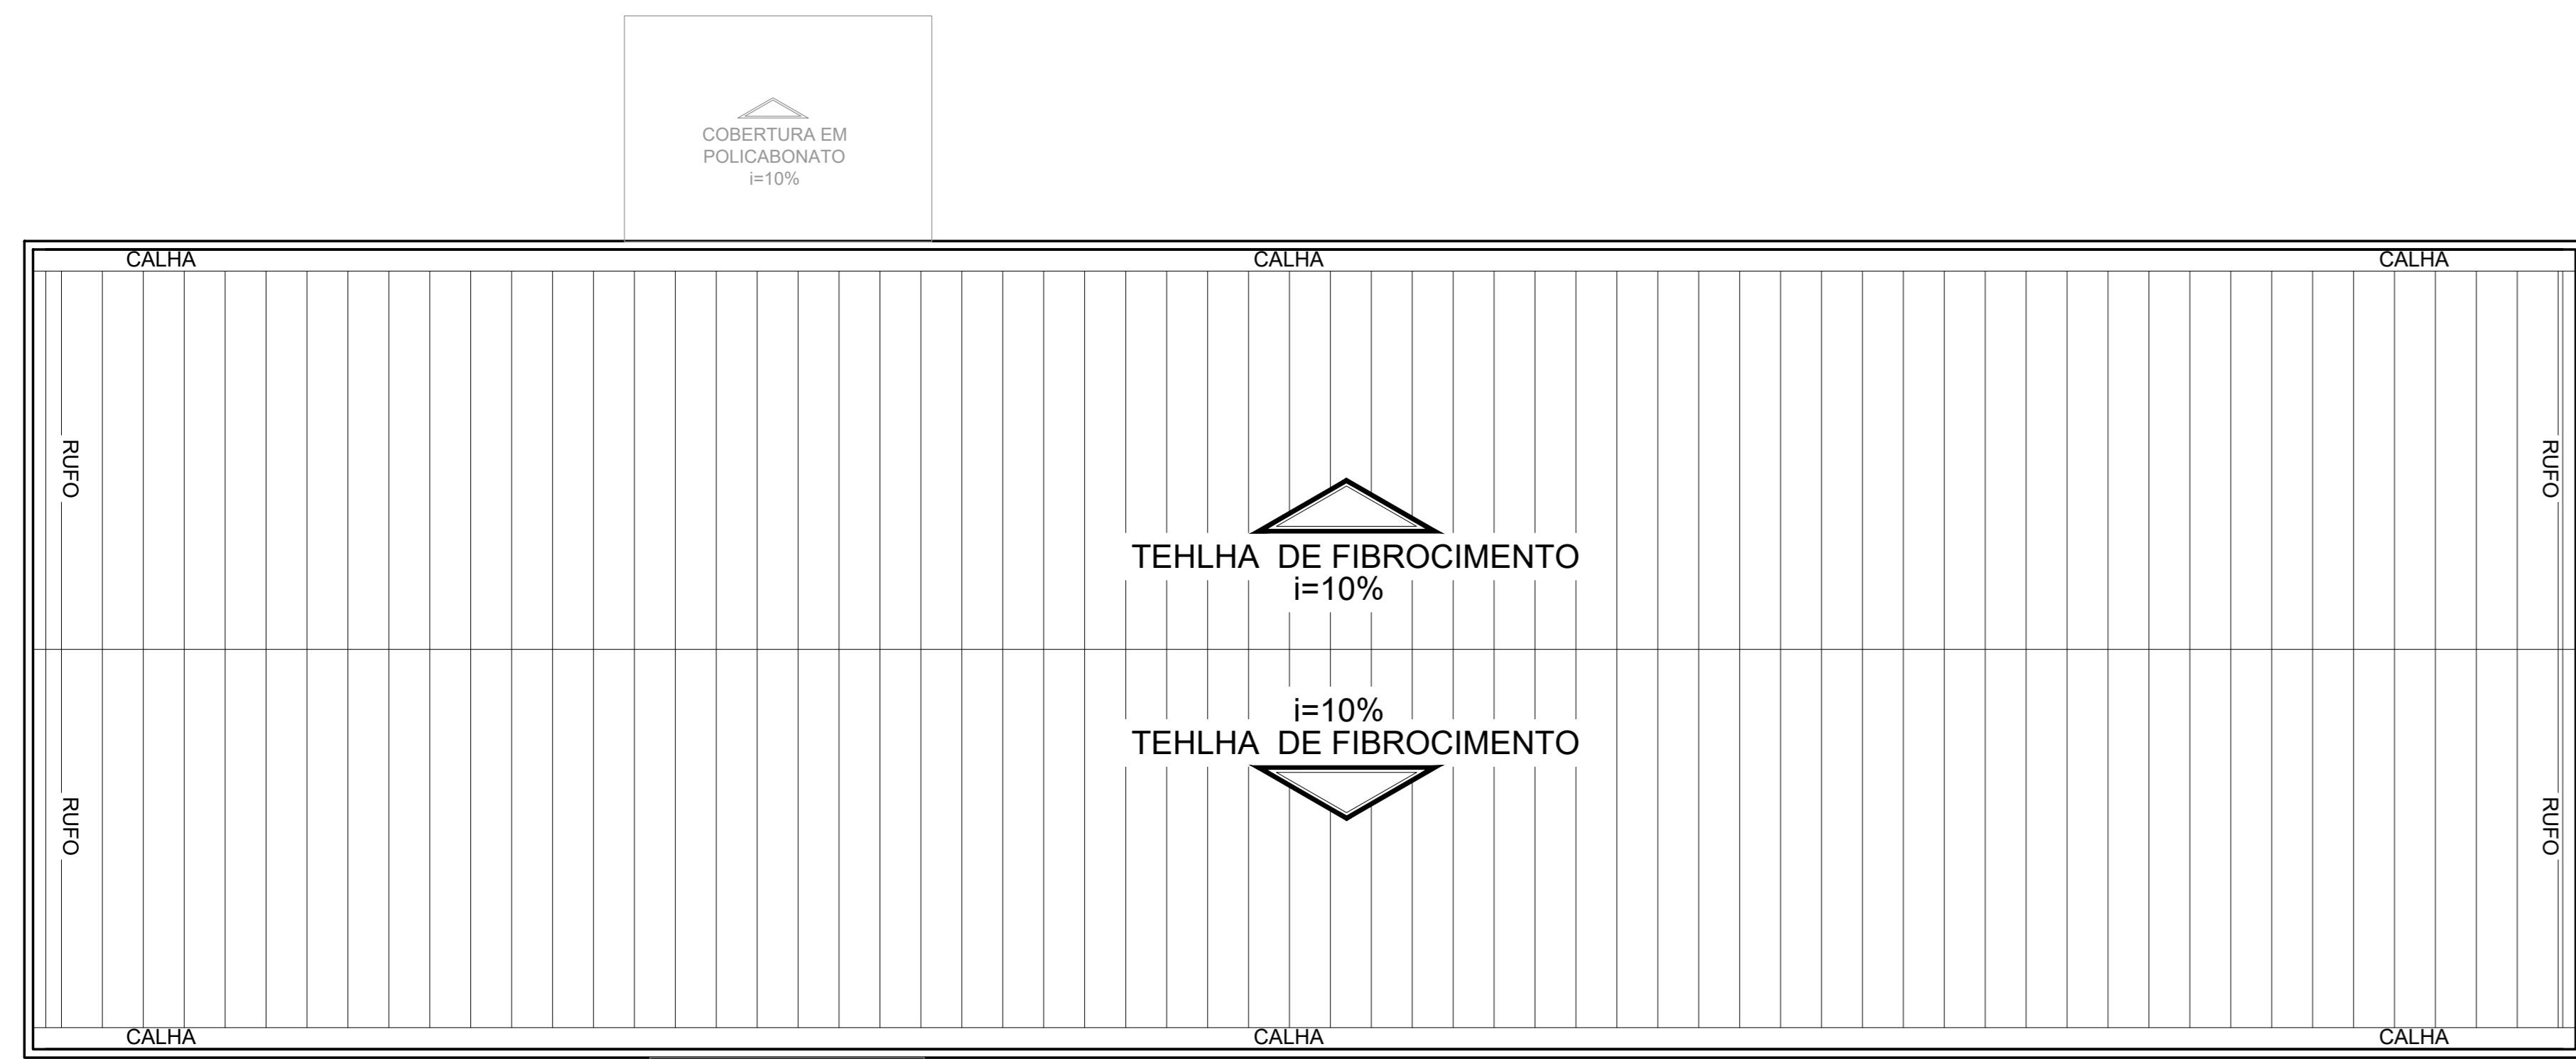

PLANTA DE COBERTURA  
escala: 1/125

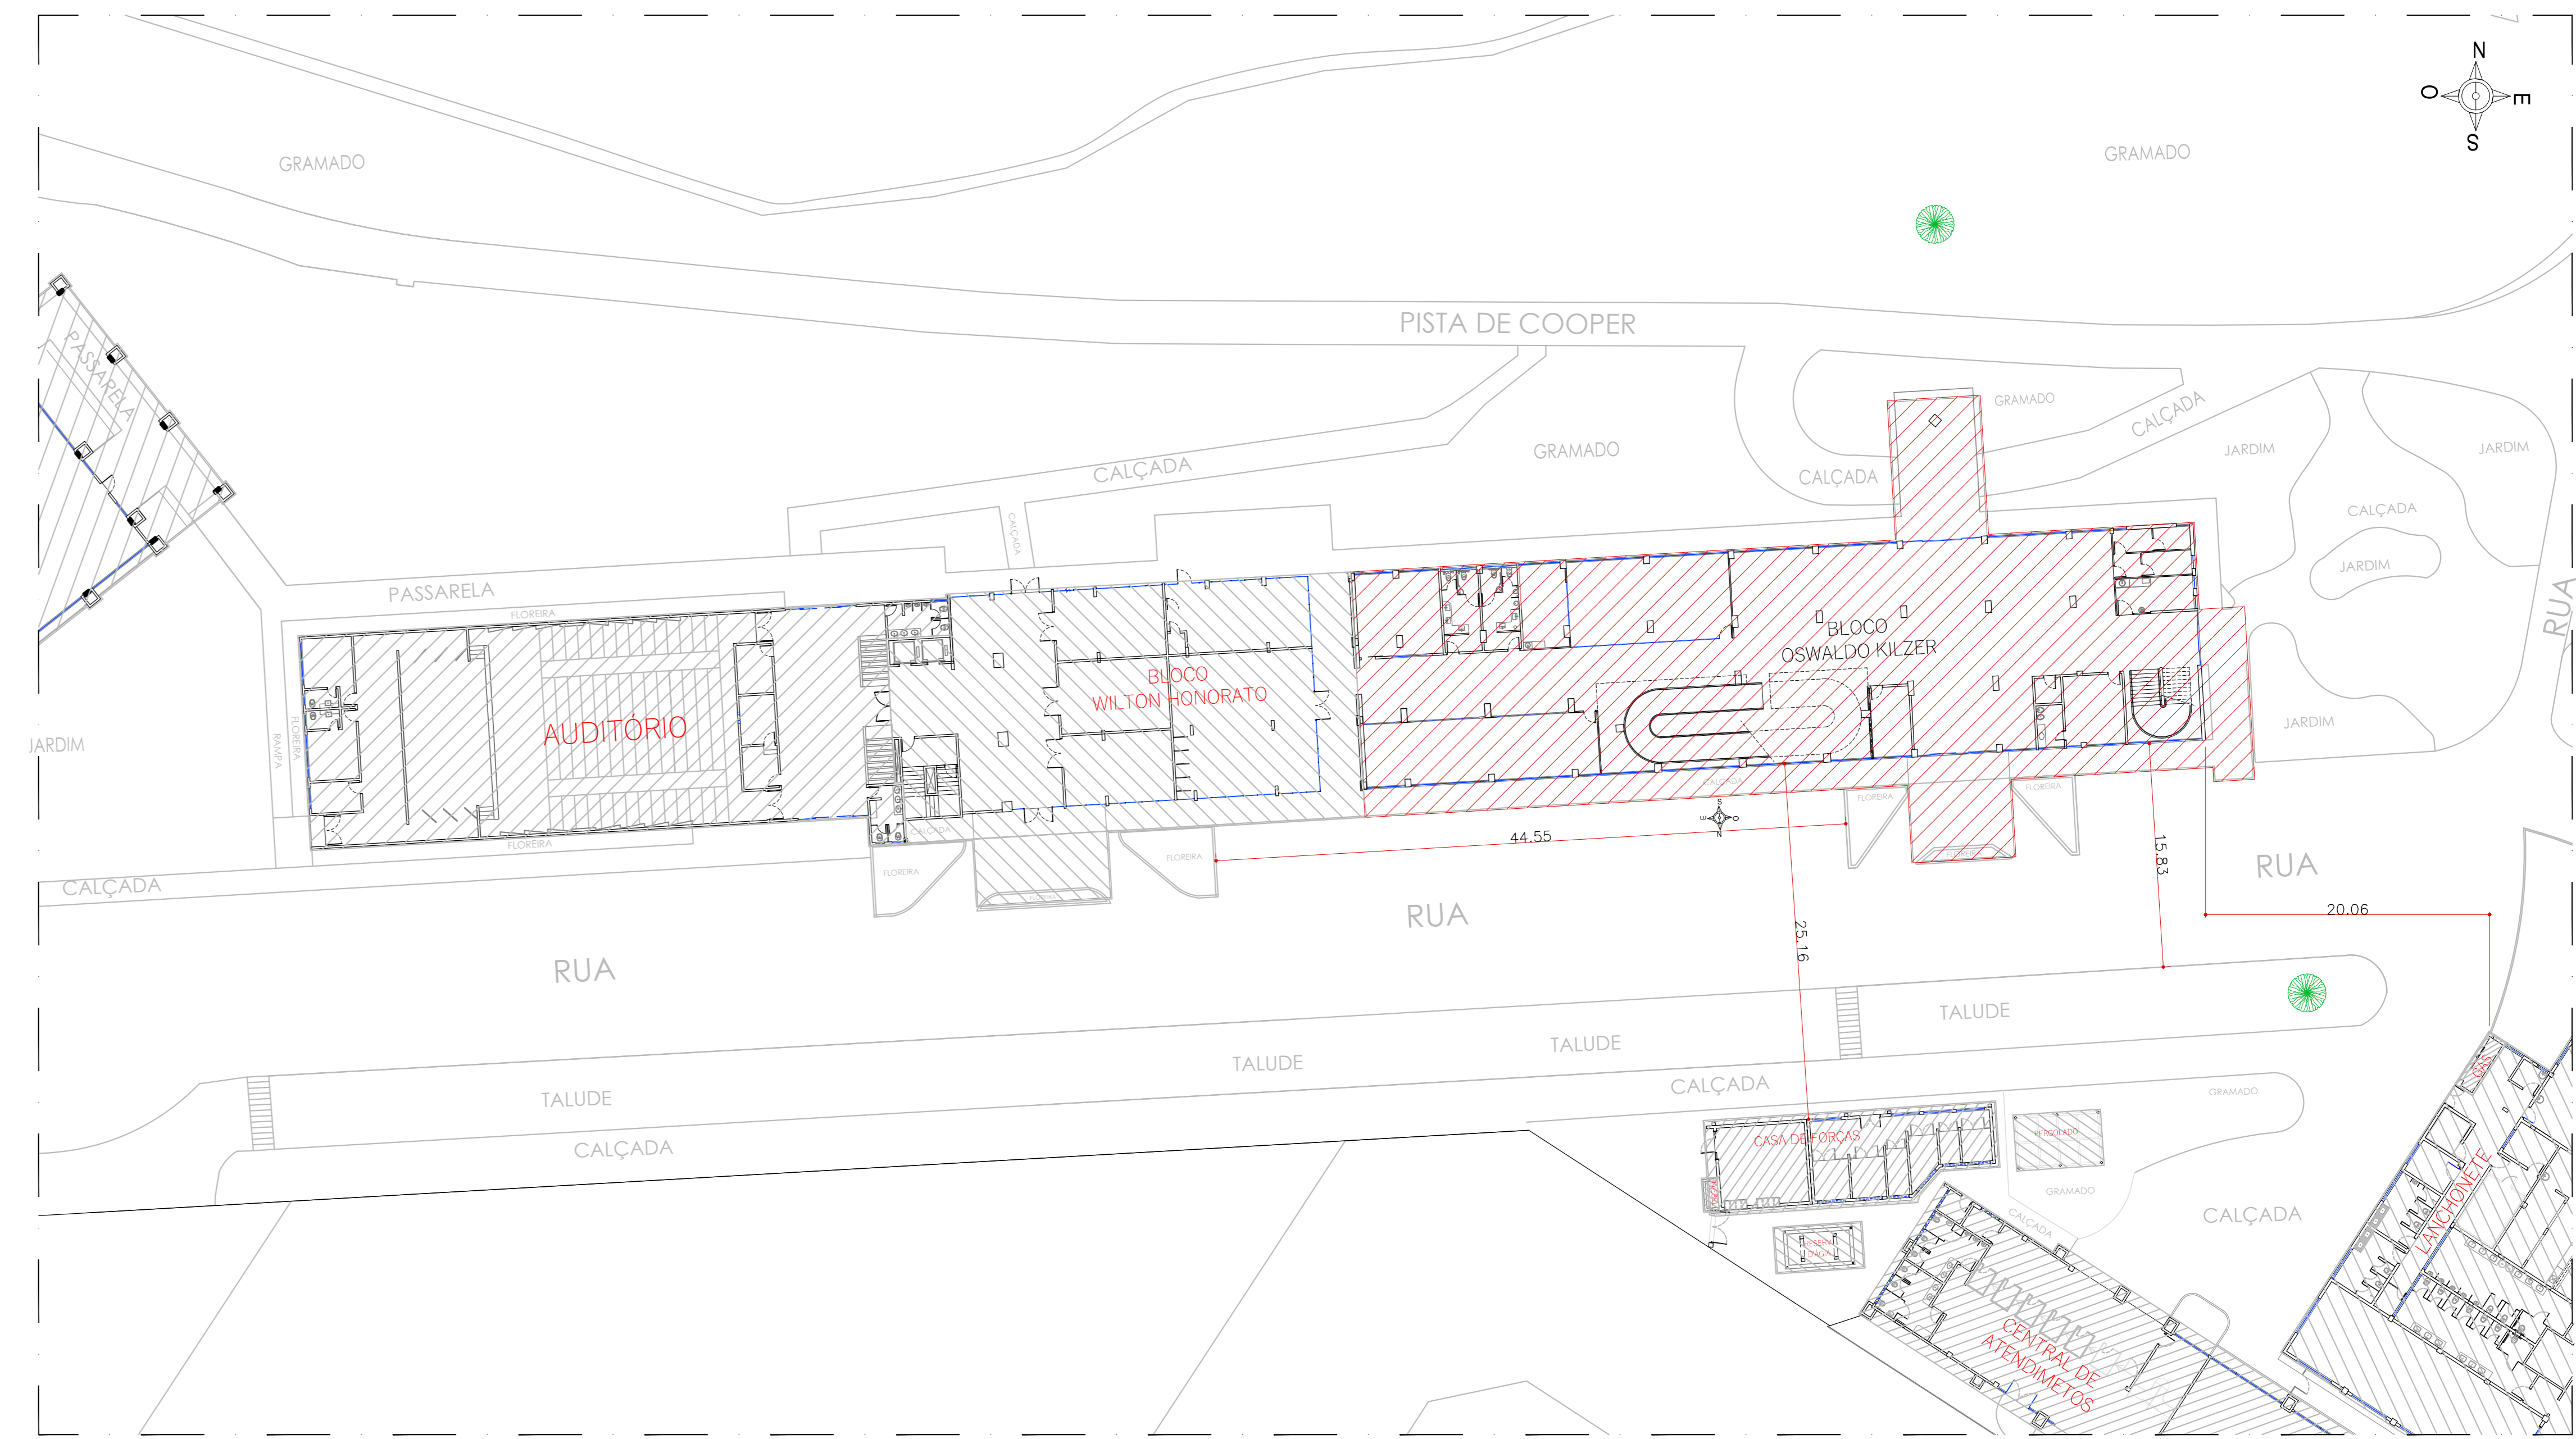

PLANTA DE LOCAÇÃO - OSWALDO KILZER  
escala: 1/300

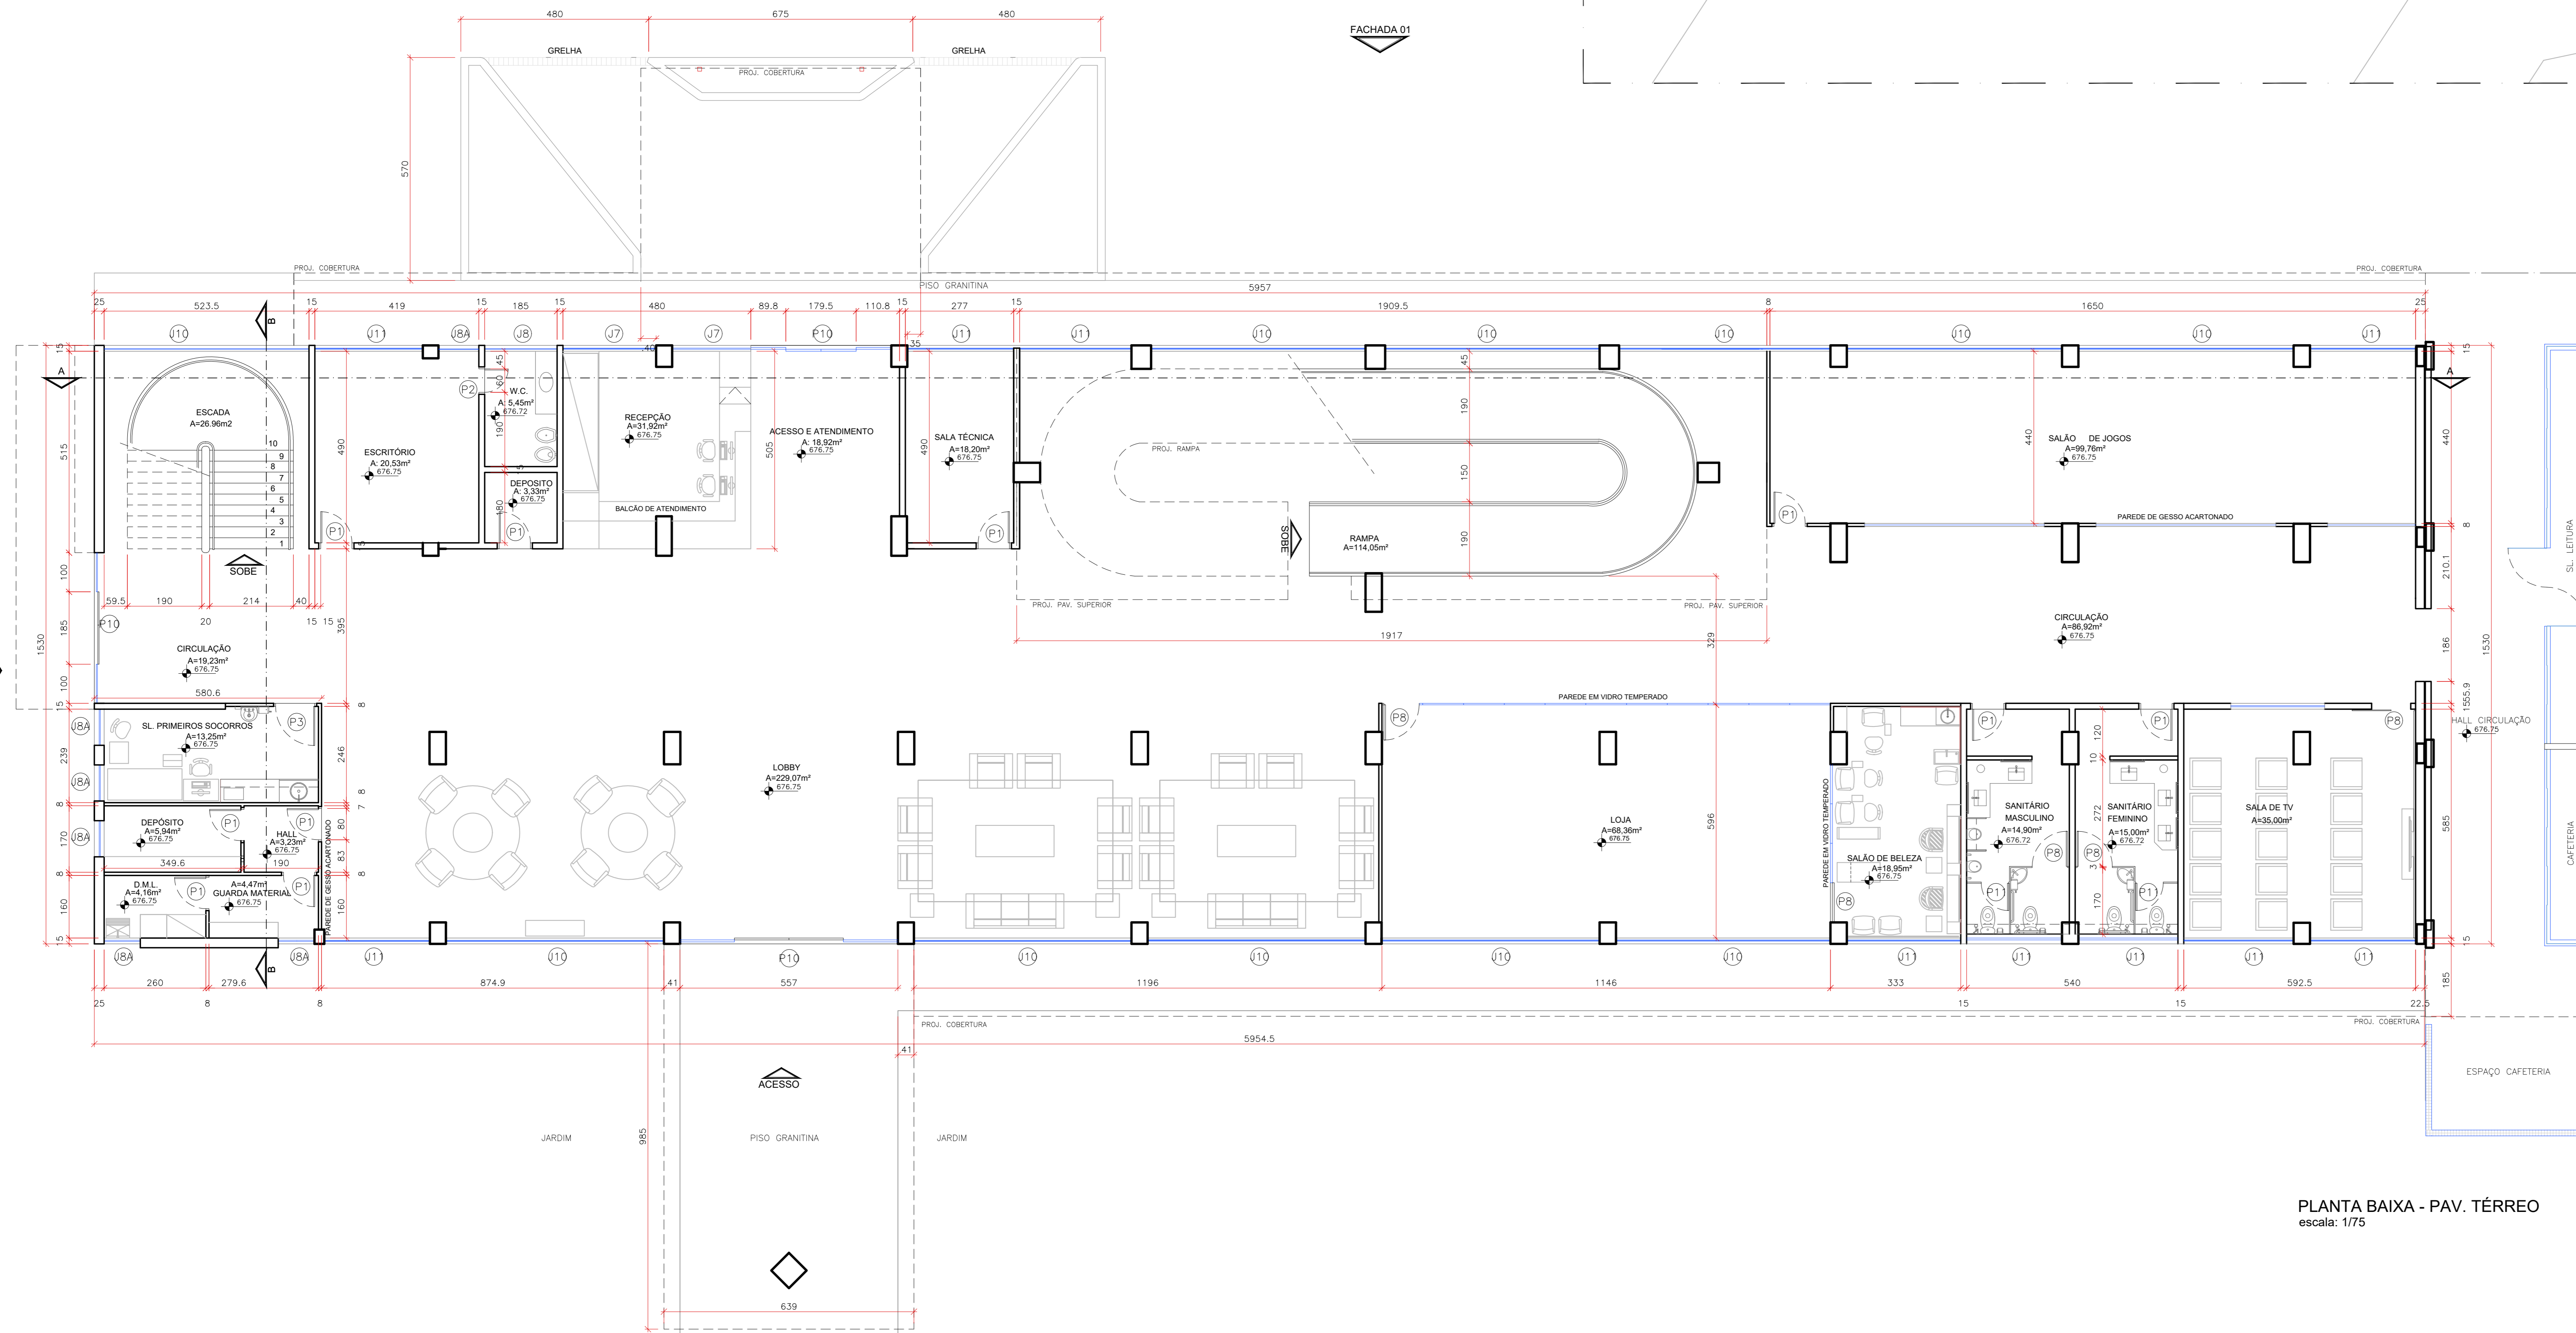

PLANTA BAIXA - PAV. TÉRREO  
escala: 1/75

QUADRO DE ABERTURAS					
PORTAS	JANELAS	ESQUADRIAS			
P1 0,80 x 2,10	J1 2,00 x 1,50	E1 5,55 x 2,60			
P2 0,80 x 2,10	J2 1,20 x 0,80	E2 2,60 x 2,60			
P3 1,80 x 2,10	J3 0,75 x 0,85	E3 5,55 x 2,60			
P4 0,80 x 1,60	J4 1,35 x 0,85	E4 5,55 x 2,60			
P5 1,00 x 1,80	J5 janela 4,00 x 1,40	E5 3,00 x 2,60			
P6 1,50 x 2,10	J6 4,00 x 1,40	E6 4,45 x 2,60			
P7 1,80 x 1,80	J7 1,50 x 0,50	E7 2,30 x 2,60			
P8 0,80 x 2,10	J8 2,40 x 0,50	E8 2,30 x 2,60			
P9 0,80 x 1,10	J9 1,80 x 1,40	E9 2,30 x 2,60			
P10 2,00 x 1,10	J10 1,50 x 1,50				
P11 0,70 x 1,10	J11 1,50 x 0,50				
	J12 0,50 x 0,50/1,80				
	J13 0,50 x 2,30/0,50				
	J14 2,70 x 2,30/0,50				

QUADRO DE ÁREAS	
PAV. TÉRREO	989,51m²
PAV. TÍPO (114,00 x 2)	2.232,00m²
TOTAL	3.221,51m²

NOTA: ESTE PROJETO DEVE SER PLOTADO COLORIDO PARA MELHOR COMPREENSÃO

APROVAÇÃO:

ESTADO DE GOIÁS  
CORPO DE BOMBEIROS MILITAR  
PROCESSO N.º  
1. ( ) Projeto original  
2. ( ) Recombentamento. Protocolo de solicitação n.º  
3. ( ) Substituição parcial. Protocolo de solicitação n.º  
4. ( ) Substituição total. Protocolo de solicitação n.º  
5. ( ) Por aprovação de edifício existente. Data Comprovação da Edificação: / /  
6. ( ) Com Parecer Técnico n.º  
EM / /  
AUTISTA: CARMELO E ASSINATURA: COM DA APROVAÇÃO:

## LEVANTAMENTO ARQUITETÔNICO (BLOCO OSWALDO KILZER)

End.: Av. MINISTRO ELIAS BUÍFACAL, Nº:600  
BAIRRO DO TURISTA I  
CALDAS NOVAS - GO


PROPRIETÁRIO: SERVIÇO SOCIAL DO COMÉRCIO - SESC - ADMINISTRAÇÃO REGIONAL NO ESTADO DE GOIÁS  
CNPJ: 03.471.444 / 0008 - 13

AUTOR DO PROJETO: ENO CIVIL E AMBIENTAL - WILDER DE PAULA SATELES  
CREA 12.001 D / GO


CLIENTE:	COORDENAÇÃO DE PROJETOS:		
ÁREA TOTAL DO TERRENO 253.343,54 m²	ÁREA TOTAL CONSTRUÍDA 35.608,73 m²	Nº DE PAVIMENTOS 03 ( Tres )	ESCALA INDICADA MAIO/18
CONTEÚDO: PLANTA BAIXA - PAV. TÉRREO PLANTA DE LOCAÇÃO - OSWALDO KILZER QUADRO DE ÁREAS QUADRO DE ABERTURAS PLANTA DE COBERTURA		FOLHA 27 / 162	
ARQUIVO: LEV_ARQ_OSWALDO_KILZER_SESC_CALDAS_NOVAS			

00	00	00
01	01	01
02	02	02
30	30	30




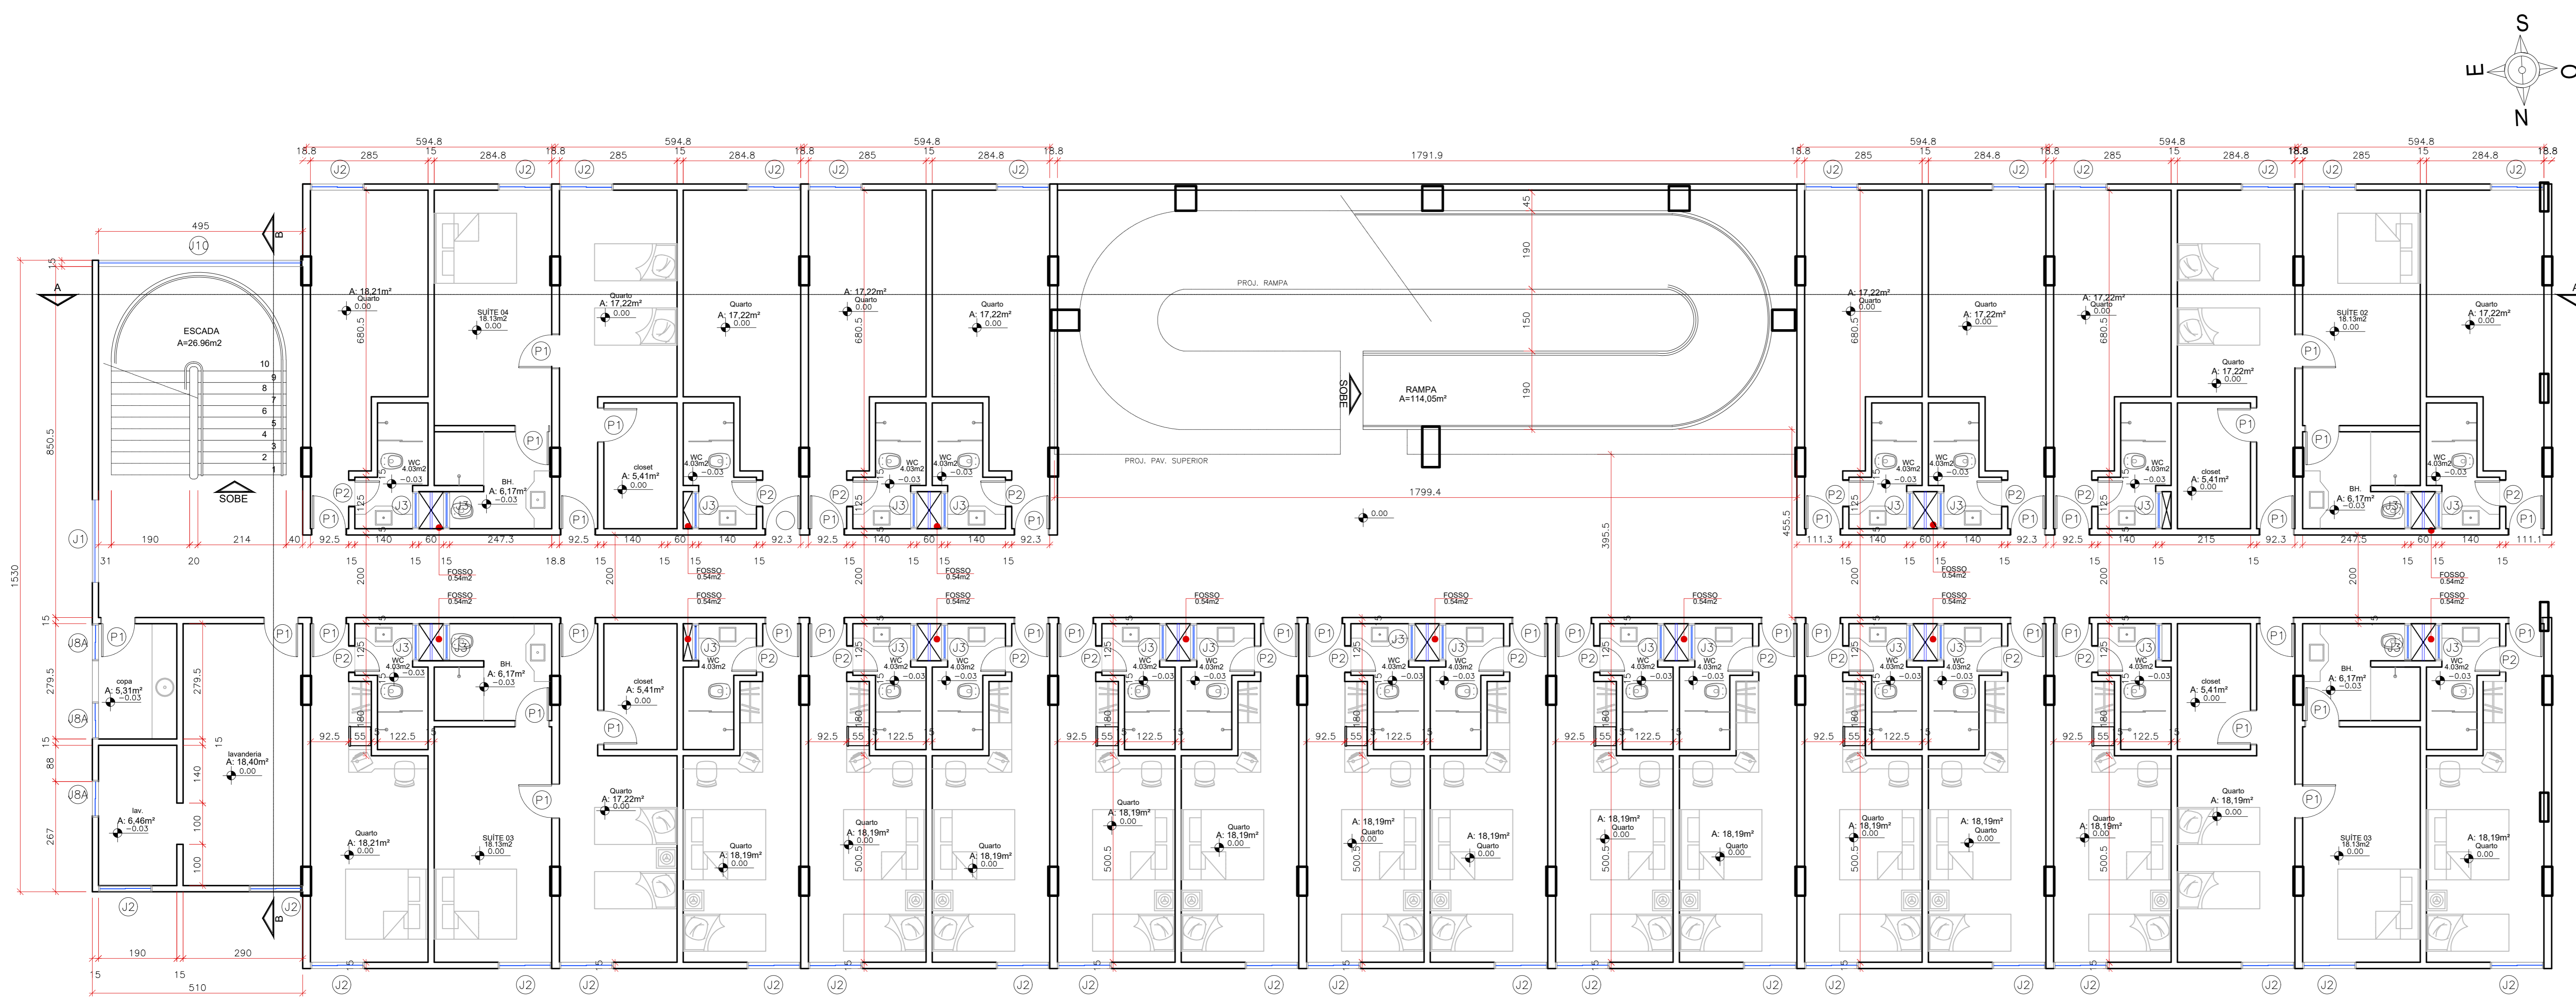


PLANTA BAIXA - PAV. TIPO  
escala: 1/75

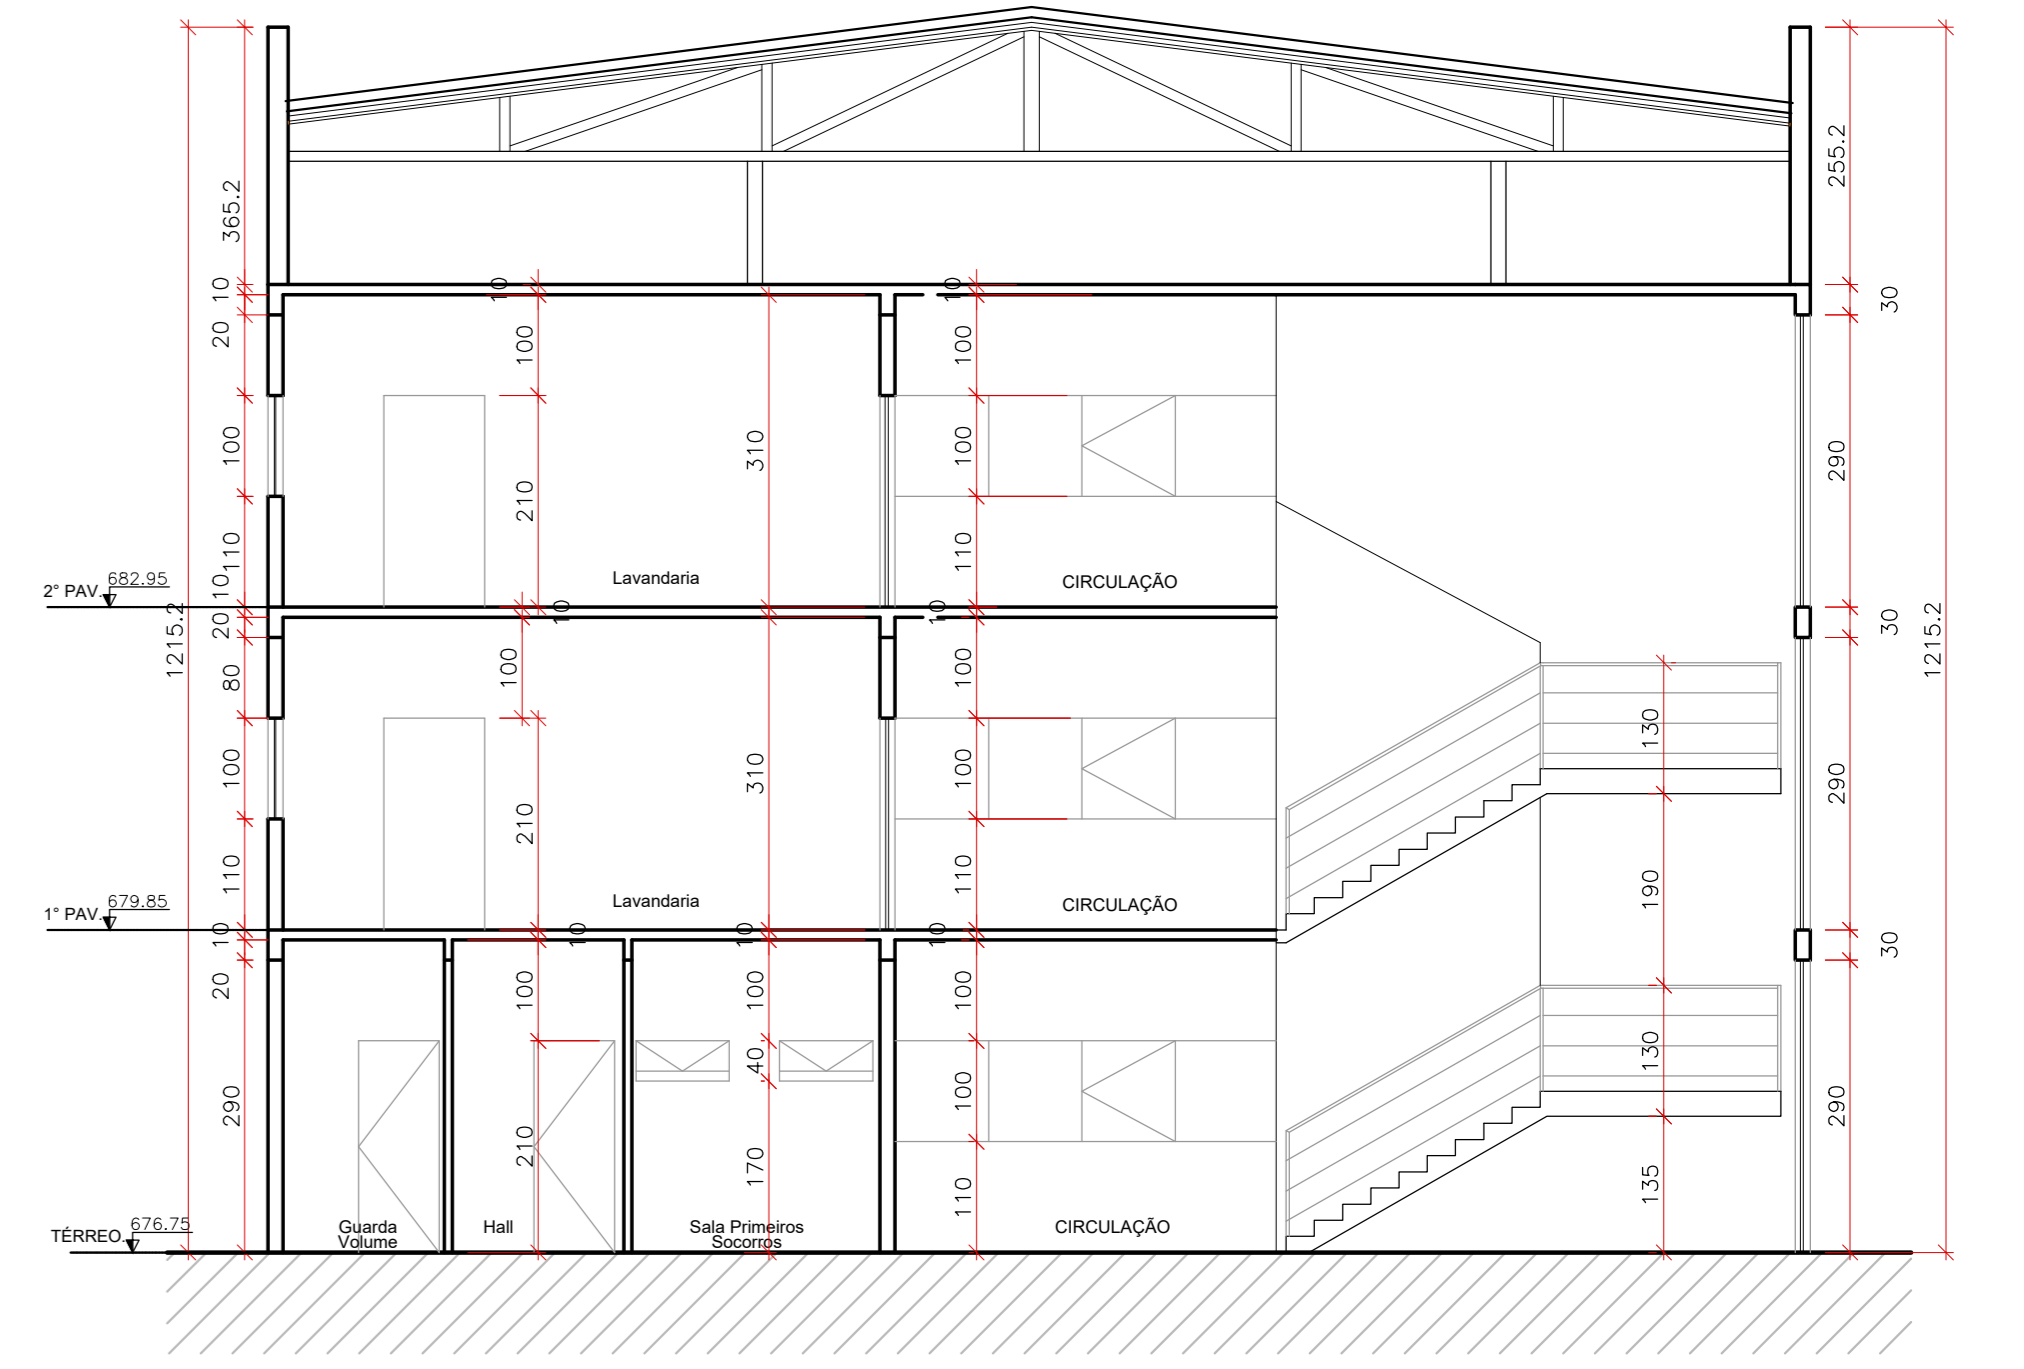


CORTE - BB  
escala: 1/75

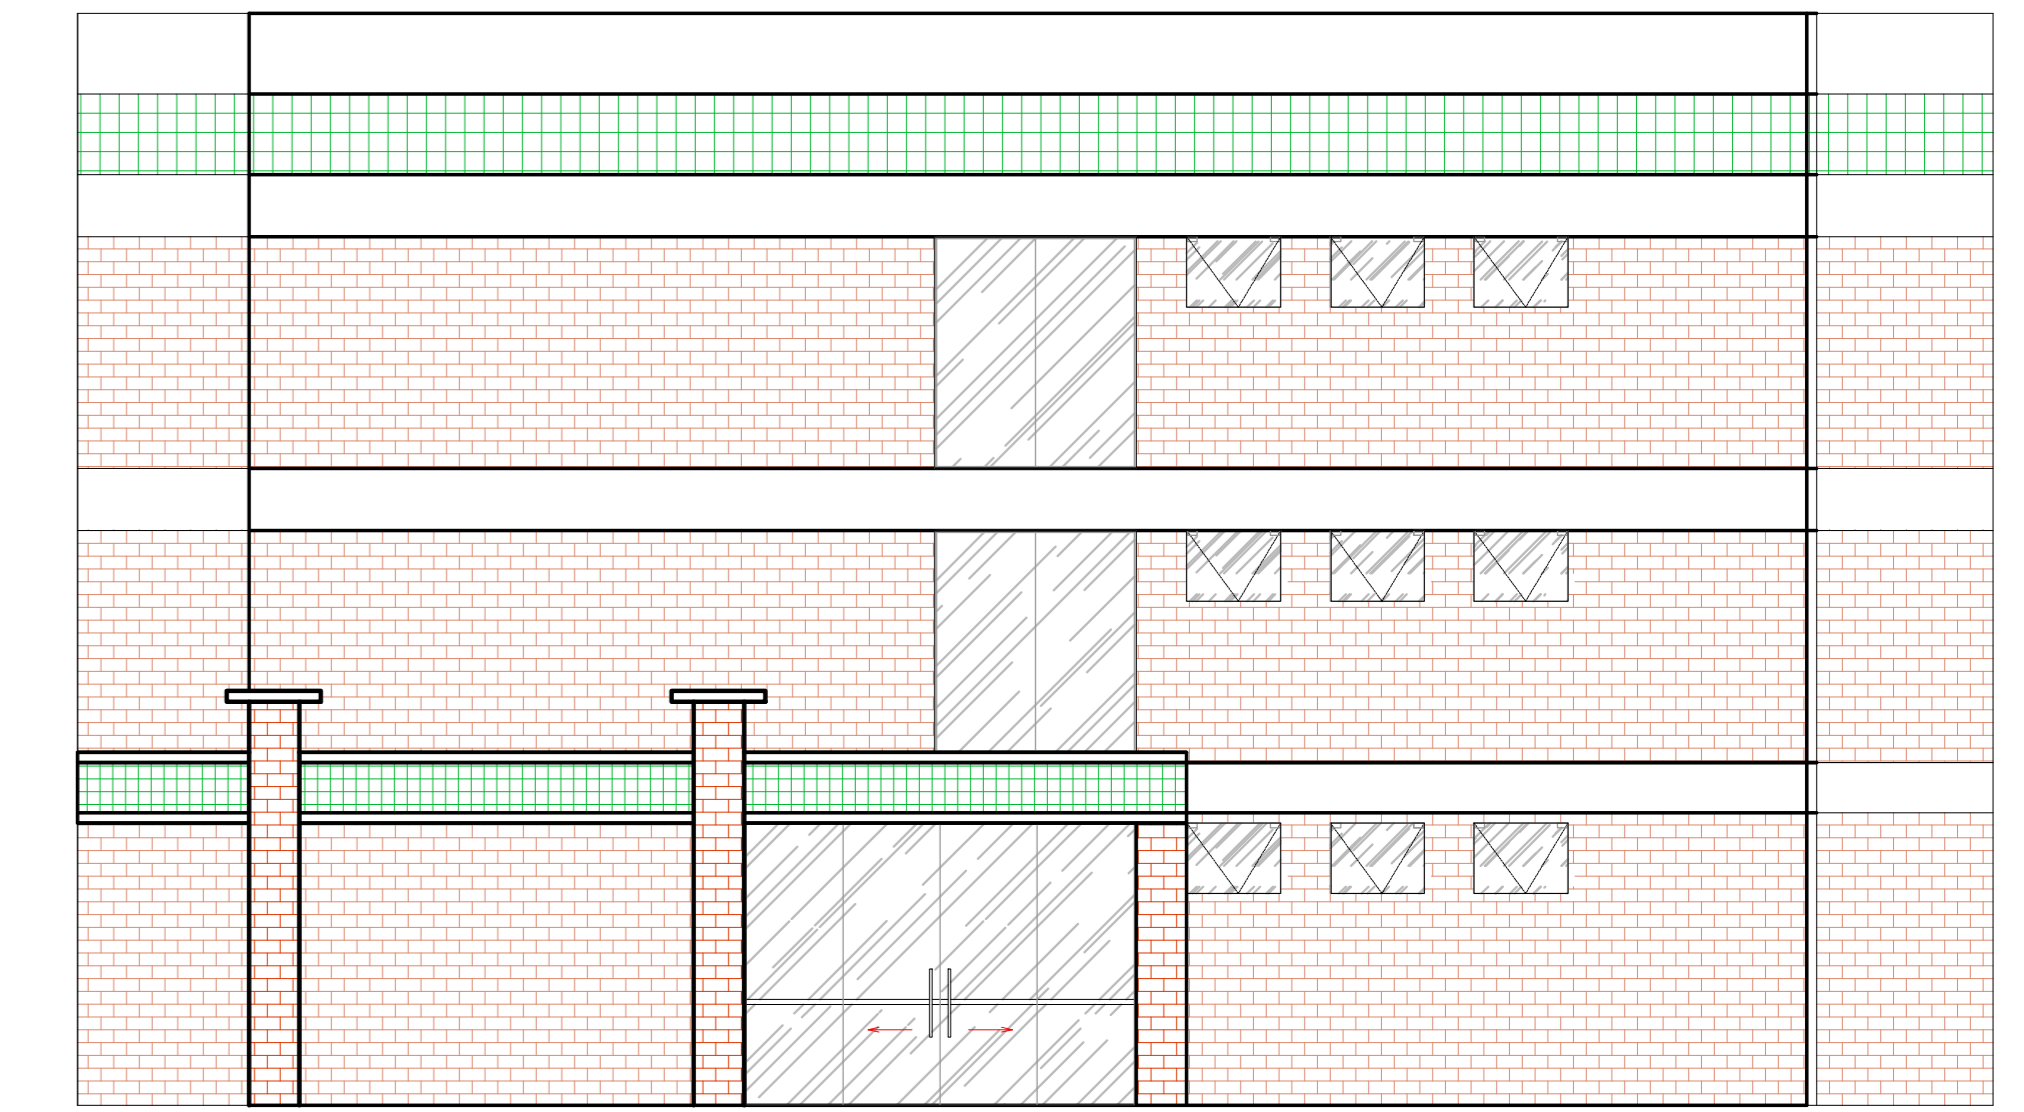

FACHADA 02  
escala: 1/75

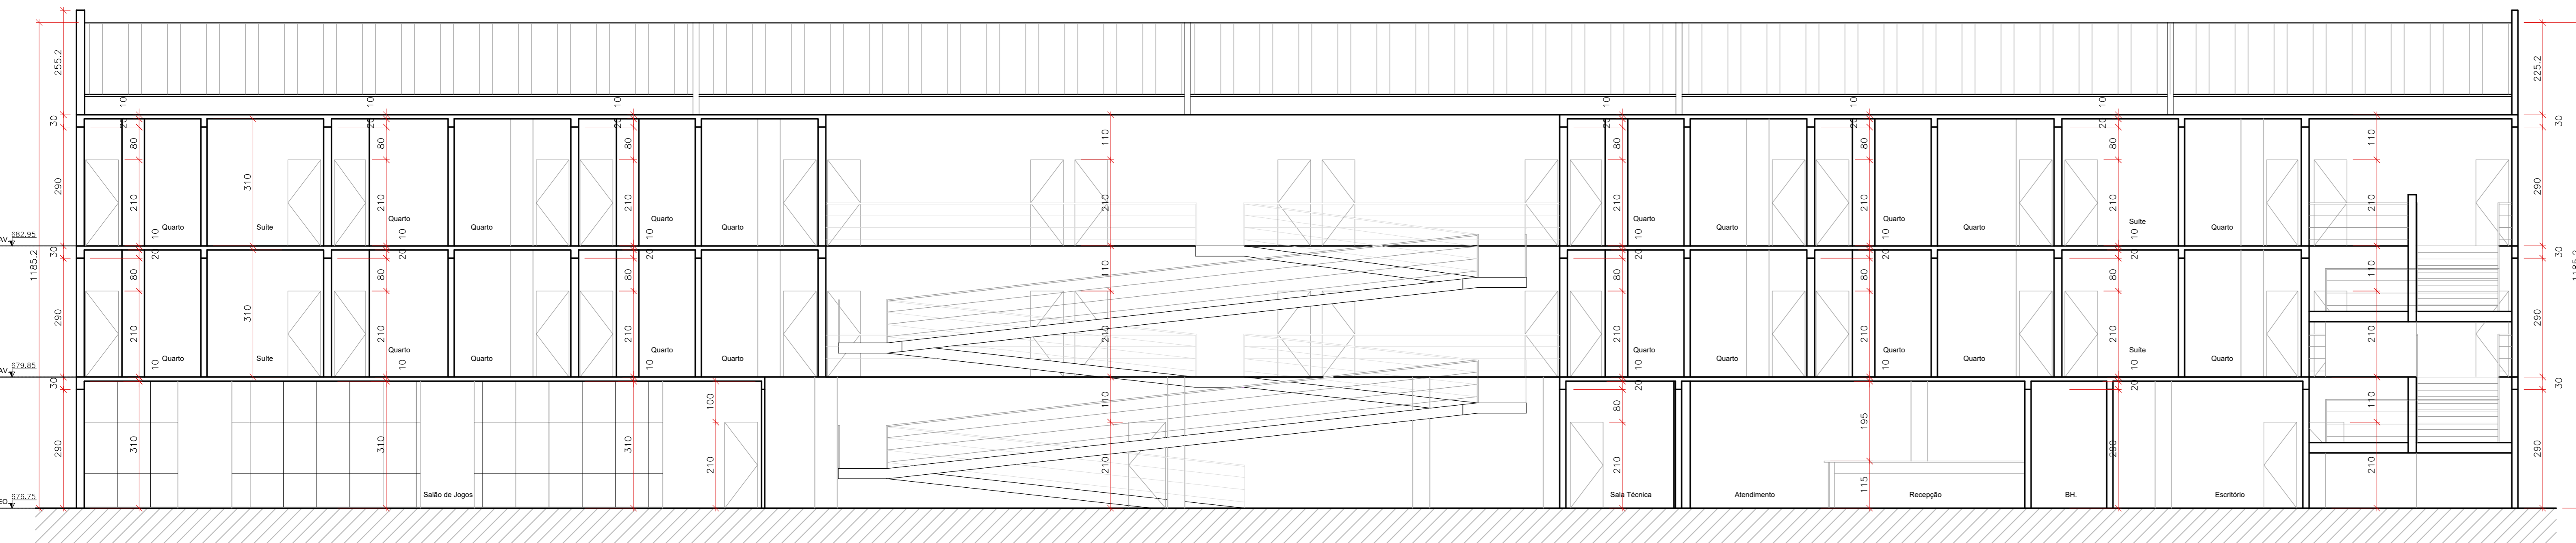

CORTE - AA  
escala: 1/75

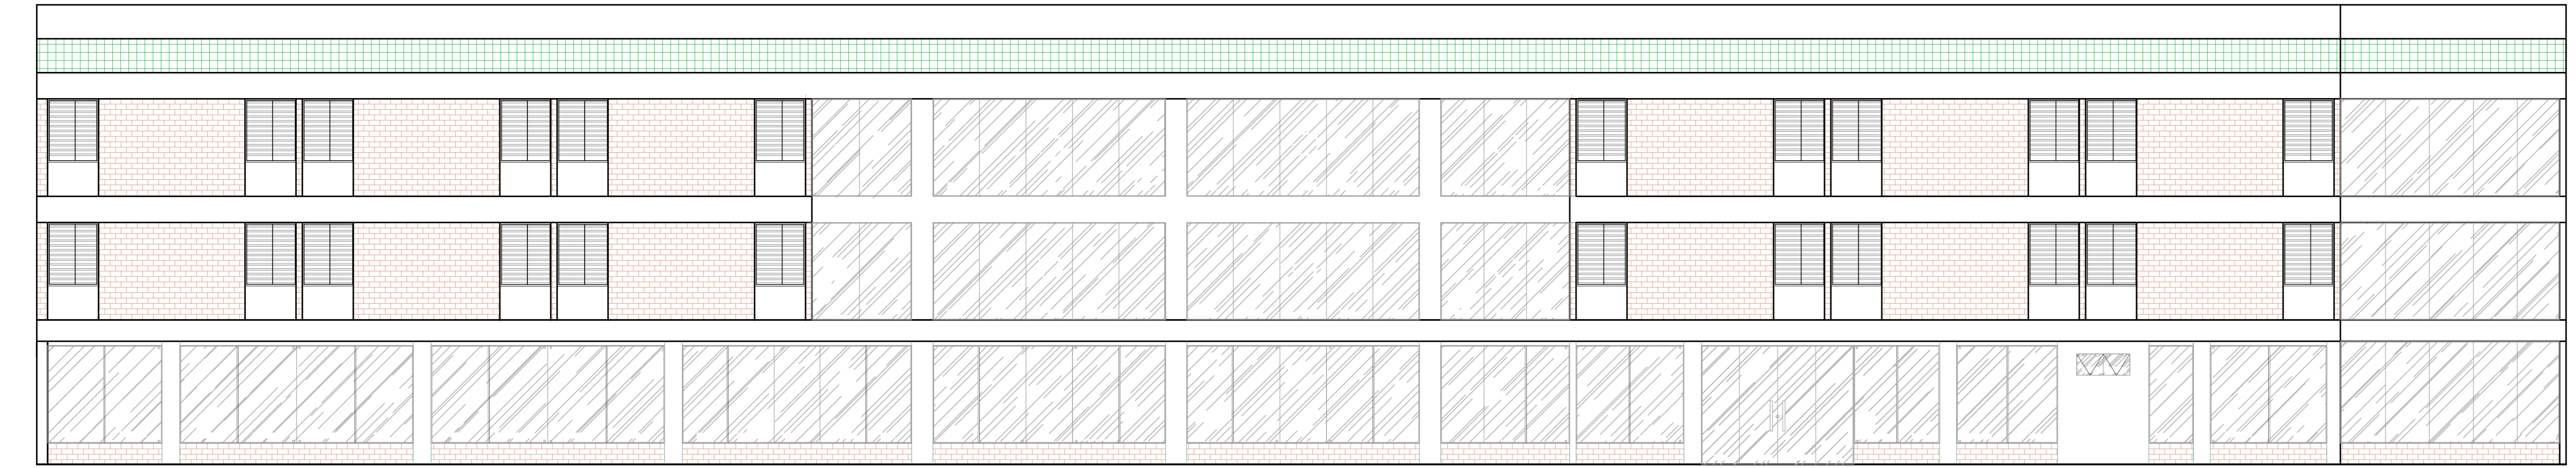

FACHADA 01  
escala: 1/75

P1	0,80 x 2,10	J1	2,00 x 1,50	E1	5,55 x 2,60
P2	0,60 x 2,10	J2	1,30 x 0,50	E2	2,60 x 2,60
P3	1,00 x 2,10	J3	0,75 x 0,85	E3	6,50 x 2,60
P4	0,60 x 1,60	J4	1,35 x 0,85	E4	5,50 x 2,60
P5	1,00 x 1,60	J5	0,75 x 0,85	E5	3,00 x 2,60
P6	1,50 x 2,10	J6A	4,00 x 1,40	E6	4,45 x 2,60
P7	1,60 x 1,80	J7	1,50 x 0,50	E7	2,30 x 2,60
P8	0,80 x 2,10	J8	2,40 x 0,50	E8	2,30 x 2,60
P9	0,60 x 1,10	J9	1,50 x 1,40	E9	2,30 x 2,60
P10	2,00 x 1,10	J10	1,50 x 1,50		
P11	0,70 x 1,10	J11	2,70 x 2,30/0,50		

QUADRO DE ÁREAS	
PAV. TERREJO	966,57m²
PAV. TIPO (10x45x2)	2.232,96m²
TOTAL	3.202,43m²

NOTA: ESTE PROJETO DEVE SER PLOTADO COLORIDO PARA MELHOR COMPREENSÃO

APROVAÇÃO:

ESTADO DE GOIÁS  
CORPO DE ENGENHEIROS MILITARES  
PROCESSO Nº \_\_\_\_\_

- ( ) Projeto original;
- ( ) Recambiamento. Protocolo de solicitação nº \_\_\_\_\_;
- ( ) Substituição parcial. Protocolo de solicitação nº \_\_\_\_\_;
- ( ) Substituição total. Protocolo de solicitação nº \_\_\_\_\_;
- ( ) Por alteração de verificação existente. Data Comprovação da Edificação: \_\_\_\_\_;
- ( ) Com Papelec Técnico nº \_\_\_\_\_.

**APROVADO**  
EM \_\_\_\_\_

ANALISTA - CAMBIO E ASSINATURA: \_\_\_\_\_  
DEM DA APROVAÇÃO: \_\_\_\_\_


## LEVANTAMENTO ARQUITETÔNICO (BLOCO OSWALDO KILZER)

End.: Av. MINISTRO ELIAS BUFIÁICAL, Nº:600  
BAIRRO DO TURISTA I  
CALDAS NOVAS - GO


PROPRIETÁRIO: SERVIÇO SOCIAL DO COMÉRCIO - SESC - ADMINISTRAÇÃO REGIONAL NO ESTADO DE GOIÁS  
CNPJ: 03.647.444/0008-13

AUTOR DO PROJETO: ENO CIVIL E AMBIENTAL, WILDER DE PAULA SATELES  
CREA 12.001 D / GO

CLIENTE:	COORDENAÇÃO DE PROJETOS:		
ÁREA DO TERREJO 253.343,54 m²	ÁREA TOTAL CONSTRUÍDA 35.608,73 m²	Nº DE PAVIMENTOS 03 ( Tres )	ESCALA INDICADA MAIO/18
COMPROVADO: PLANTA BAIXA - PAV. TIPO CORTE AA CORTE BB FACHADA 01 FACHADA 02 QUADRO DE ÁREAS	FOHIA 28/62		
ARQUIVO: LEV_ARO_OSWALDO_KILZER_SESC_CALDAS_NOVAS	QUADRO DE ABERTURAS		

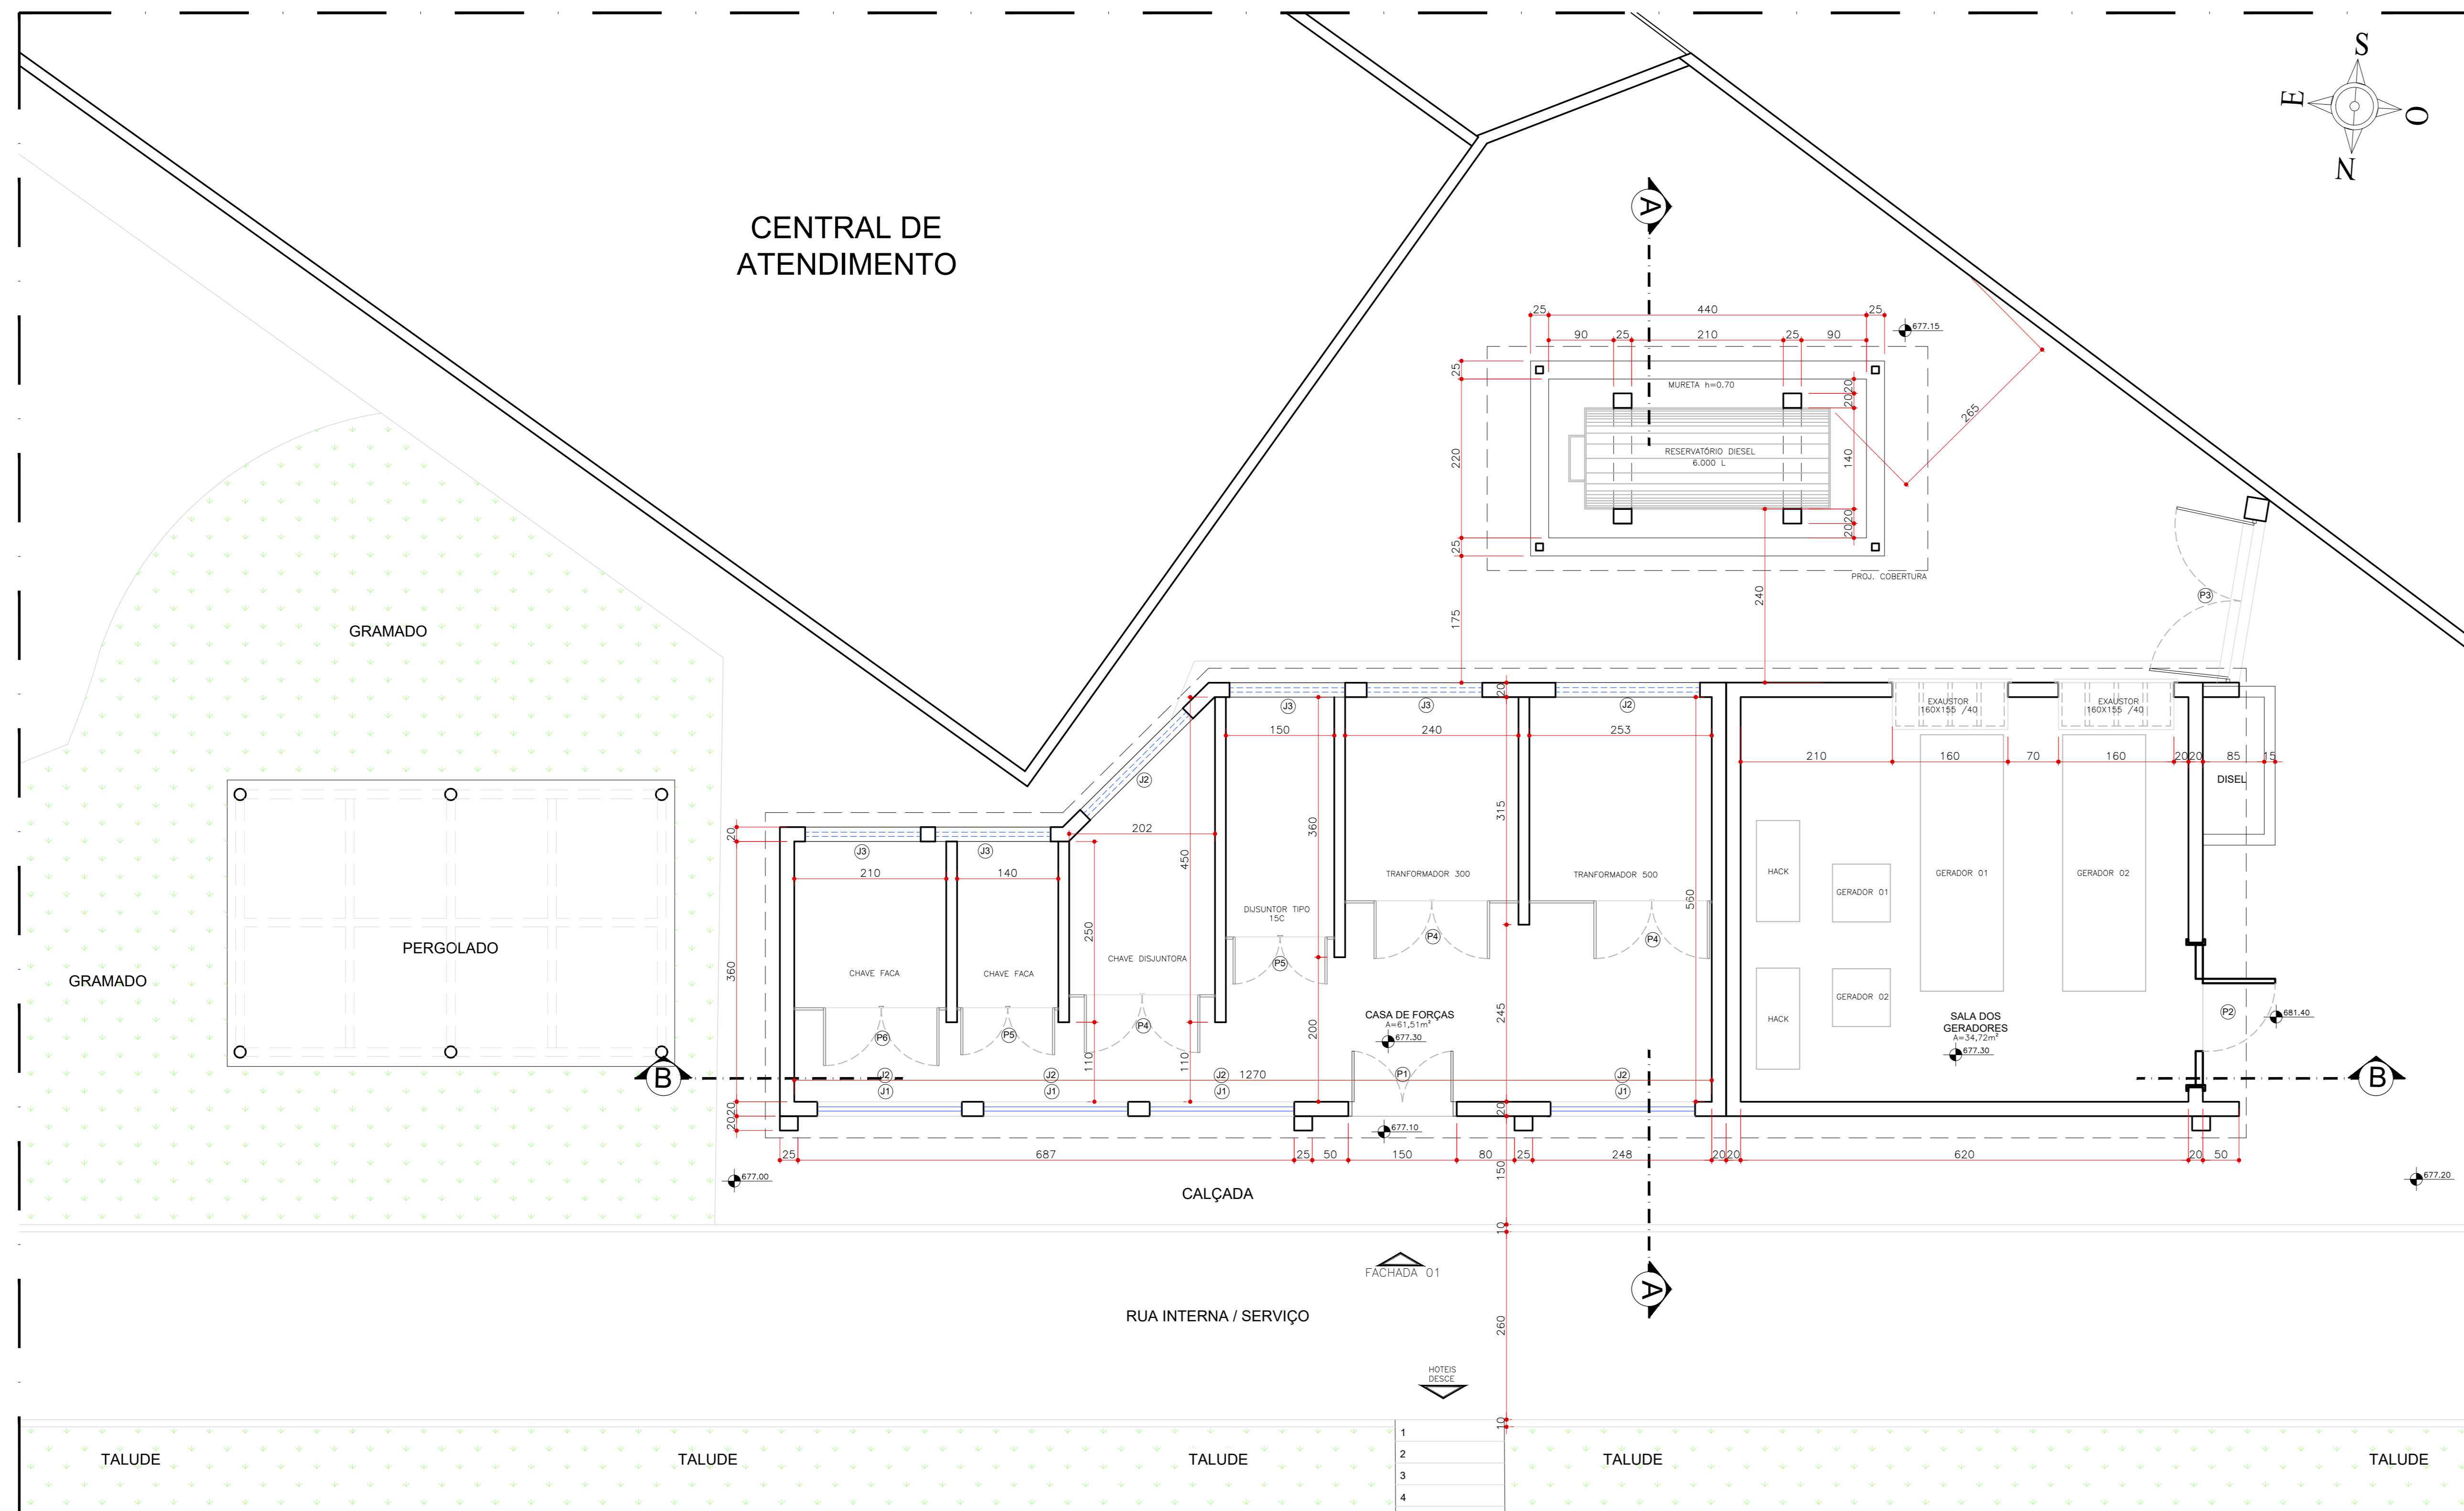

PLANTA BAIXA - CASA DE FORÇA  
escala: 1/50

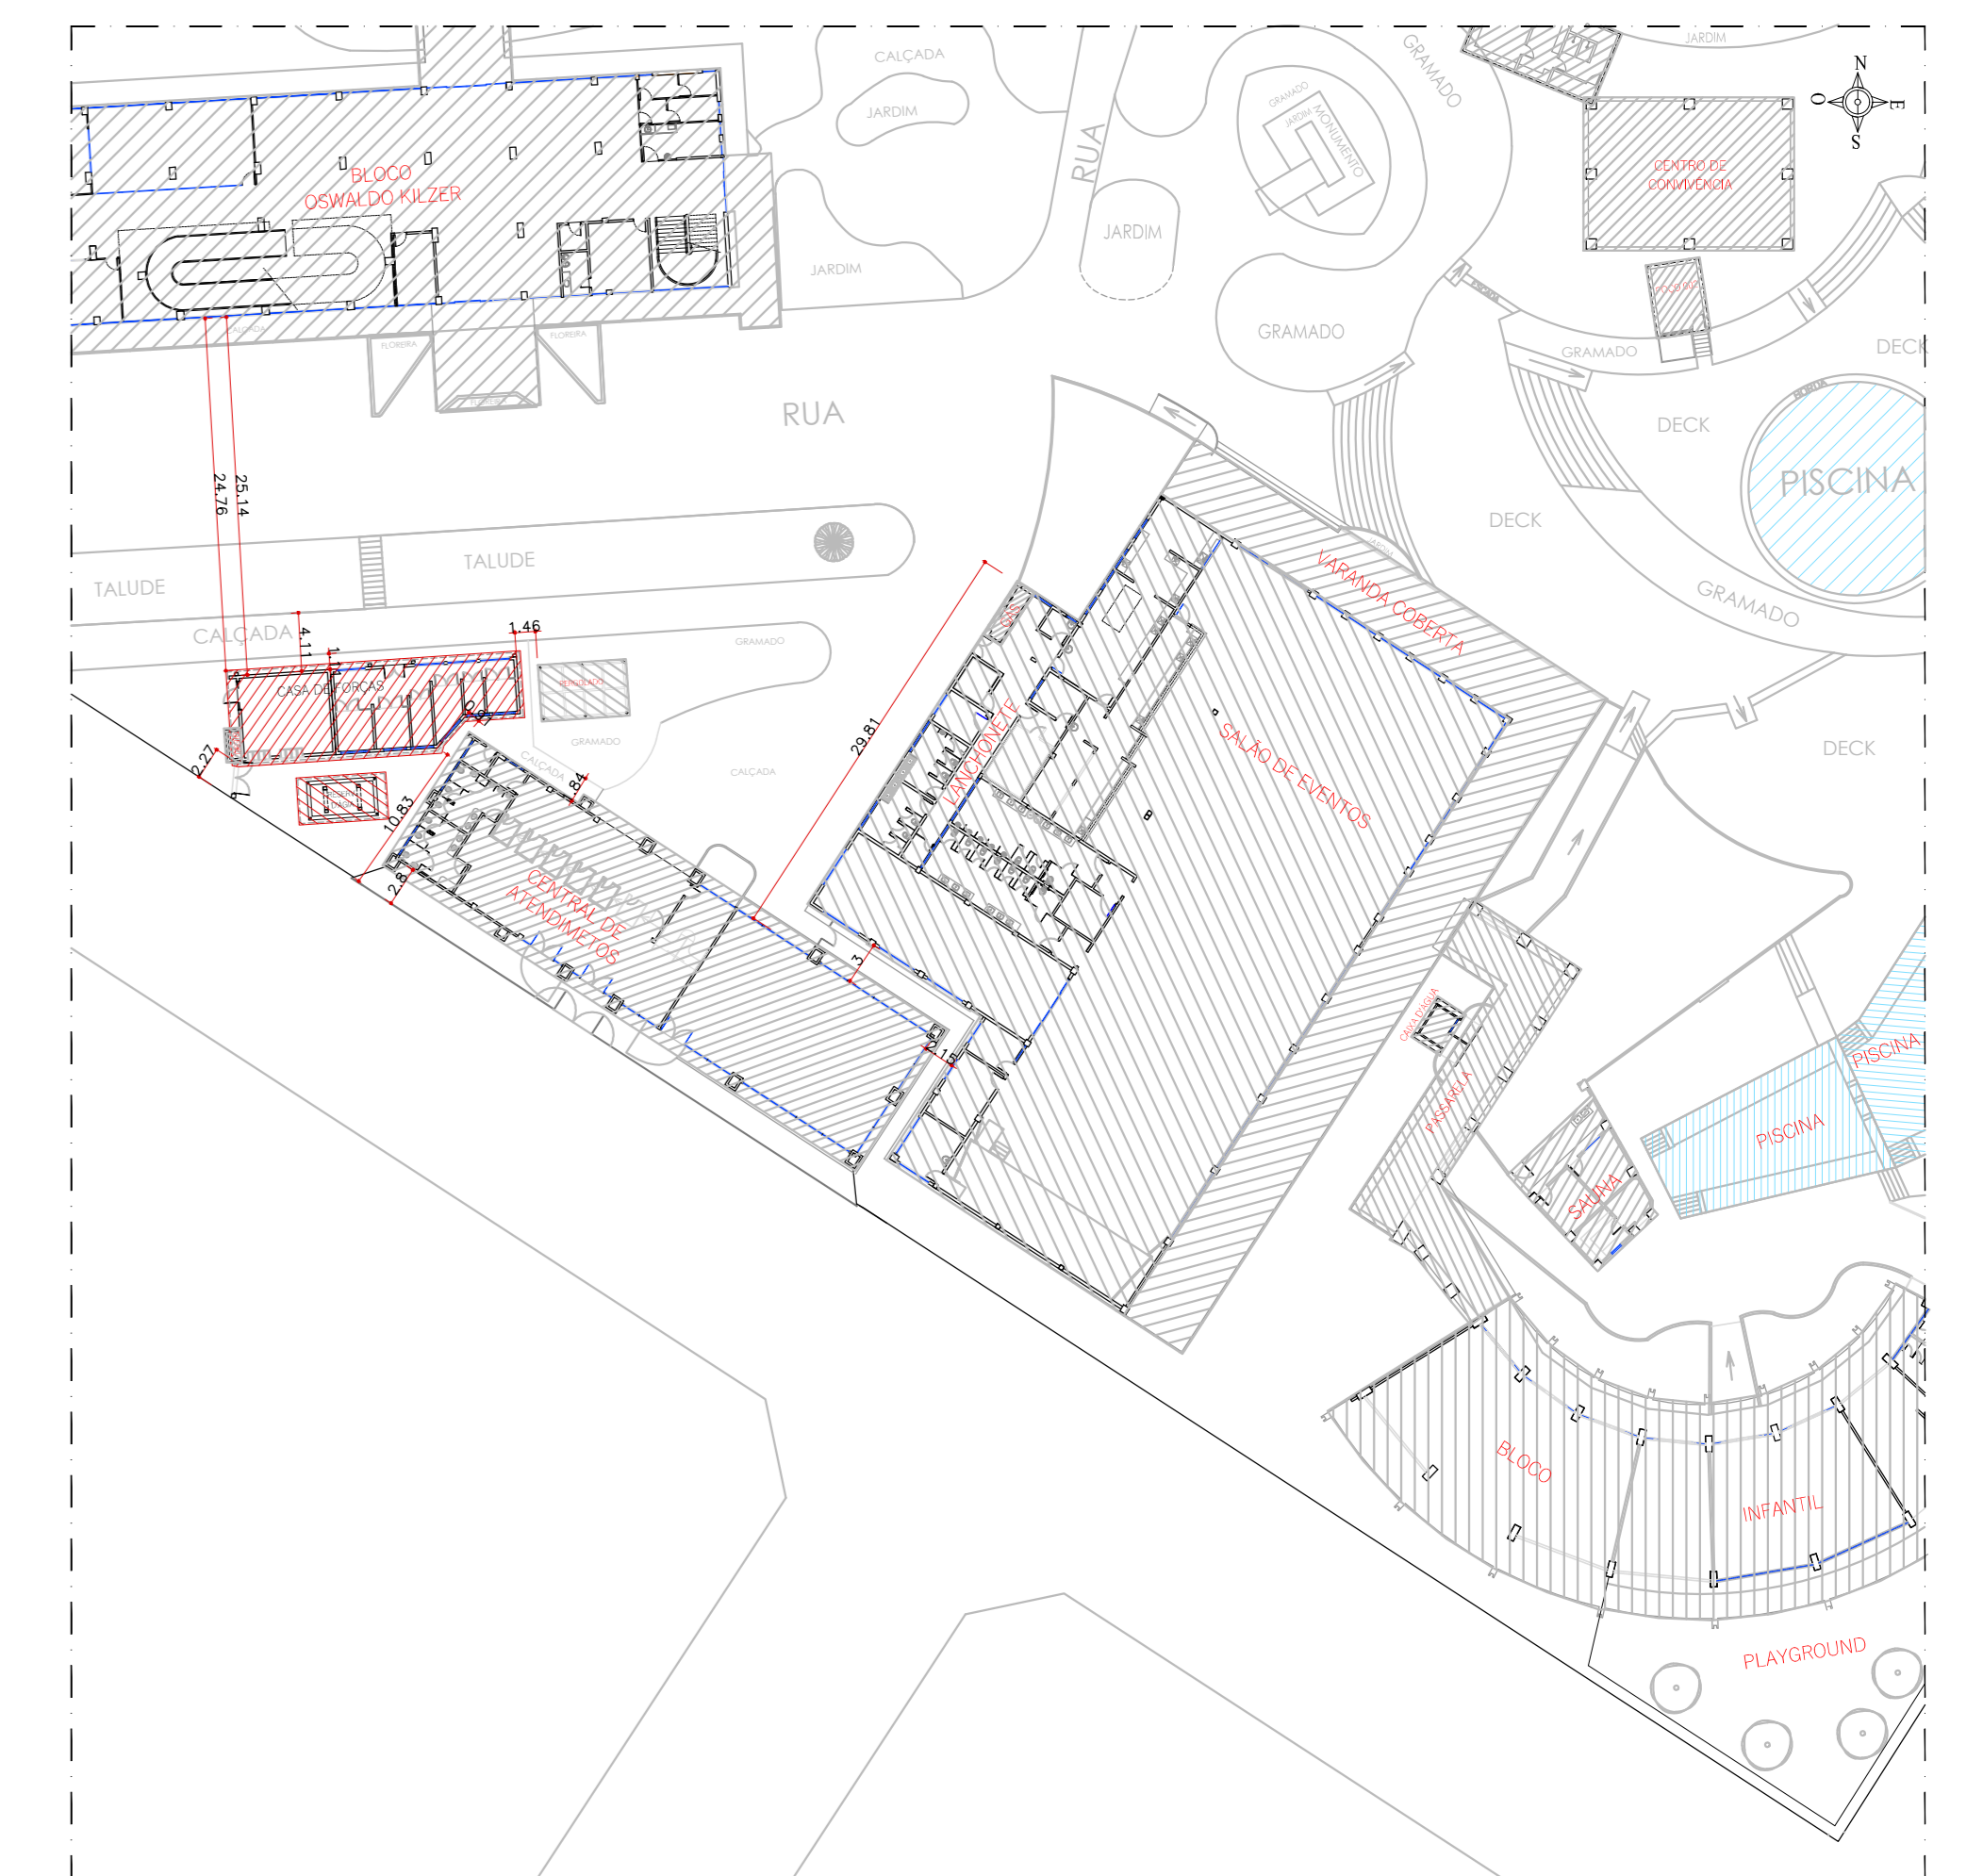


PLANTA DE LOCAÇÃO - CASA DE FORÇA  
escala: 1/500

QUADRO DE ABERTURAS (JANELAS)			
NOME	DIMENSÕES	MATERIAL	TIPO
J1	2,00 x 0,55 / 0,50	VENEZIANA COM FURO	FIXO
J2	2,00 x 0,55 / 2,80	VENEZIANA COM FURO	FIXO
J3	1,40 x 0,55 / 2,80	VENEZIANA COM FURO	FIXO


  

QUADRO DE ABERTURAS (PORTAS)			
NOME	DIMENSÕES	MATERIAL	TIPO
P1	1,50 x 2,10	VENEZIANO/ALUMÍNIO	ABRIR (2 FL.)
P2	1,50 x 2,10	CORTA FOGO	ABRIR (1 FL.)
P3	2,30 x 1,40	PORTÃO DE GRADE	ABRIR (2 FL.)
P4	1,50 x 1,40	FERRO COM TELA	ABRIR (2 FL.)
P5	1,50 x 1,40	FERRO COM TELA	ABRIR (2 FL.)
P6	1,50 x 2,40	FERRO COM TELA	ABRIR (2 FL.)


QUADRO DE ÁREAS	
RESERVATÓRIO DIESEL	18,30m²
CASA DE FORÇA	123,00m²
TOTAL	141,30m²

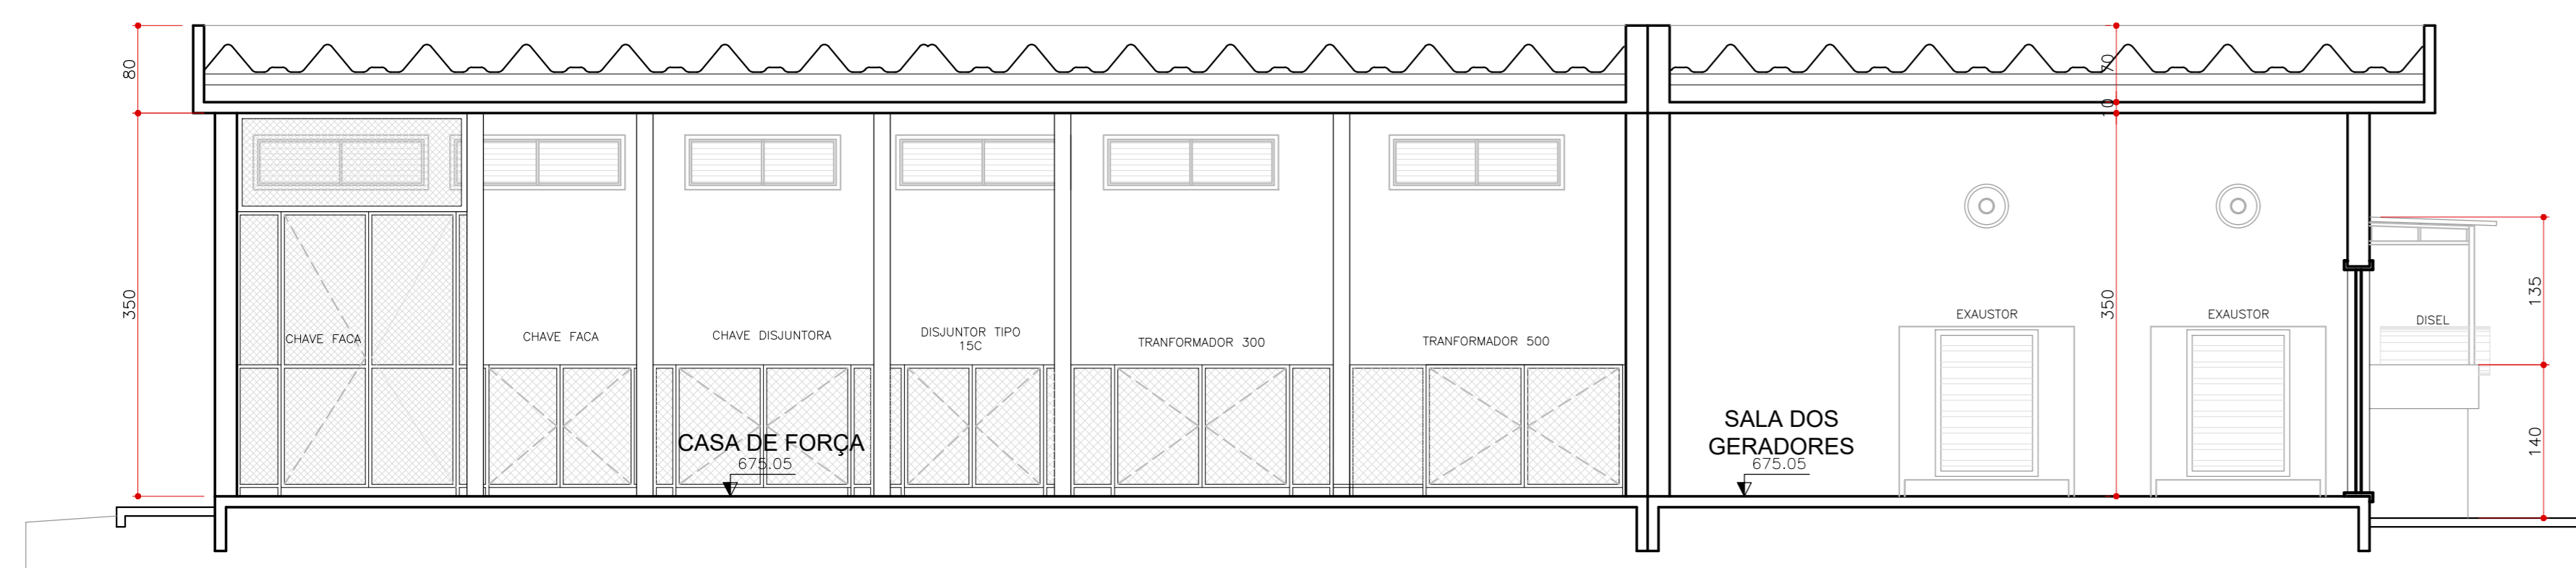


CORTE AA  
escala: 1/50

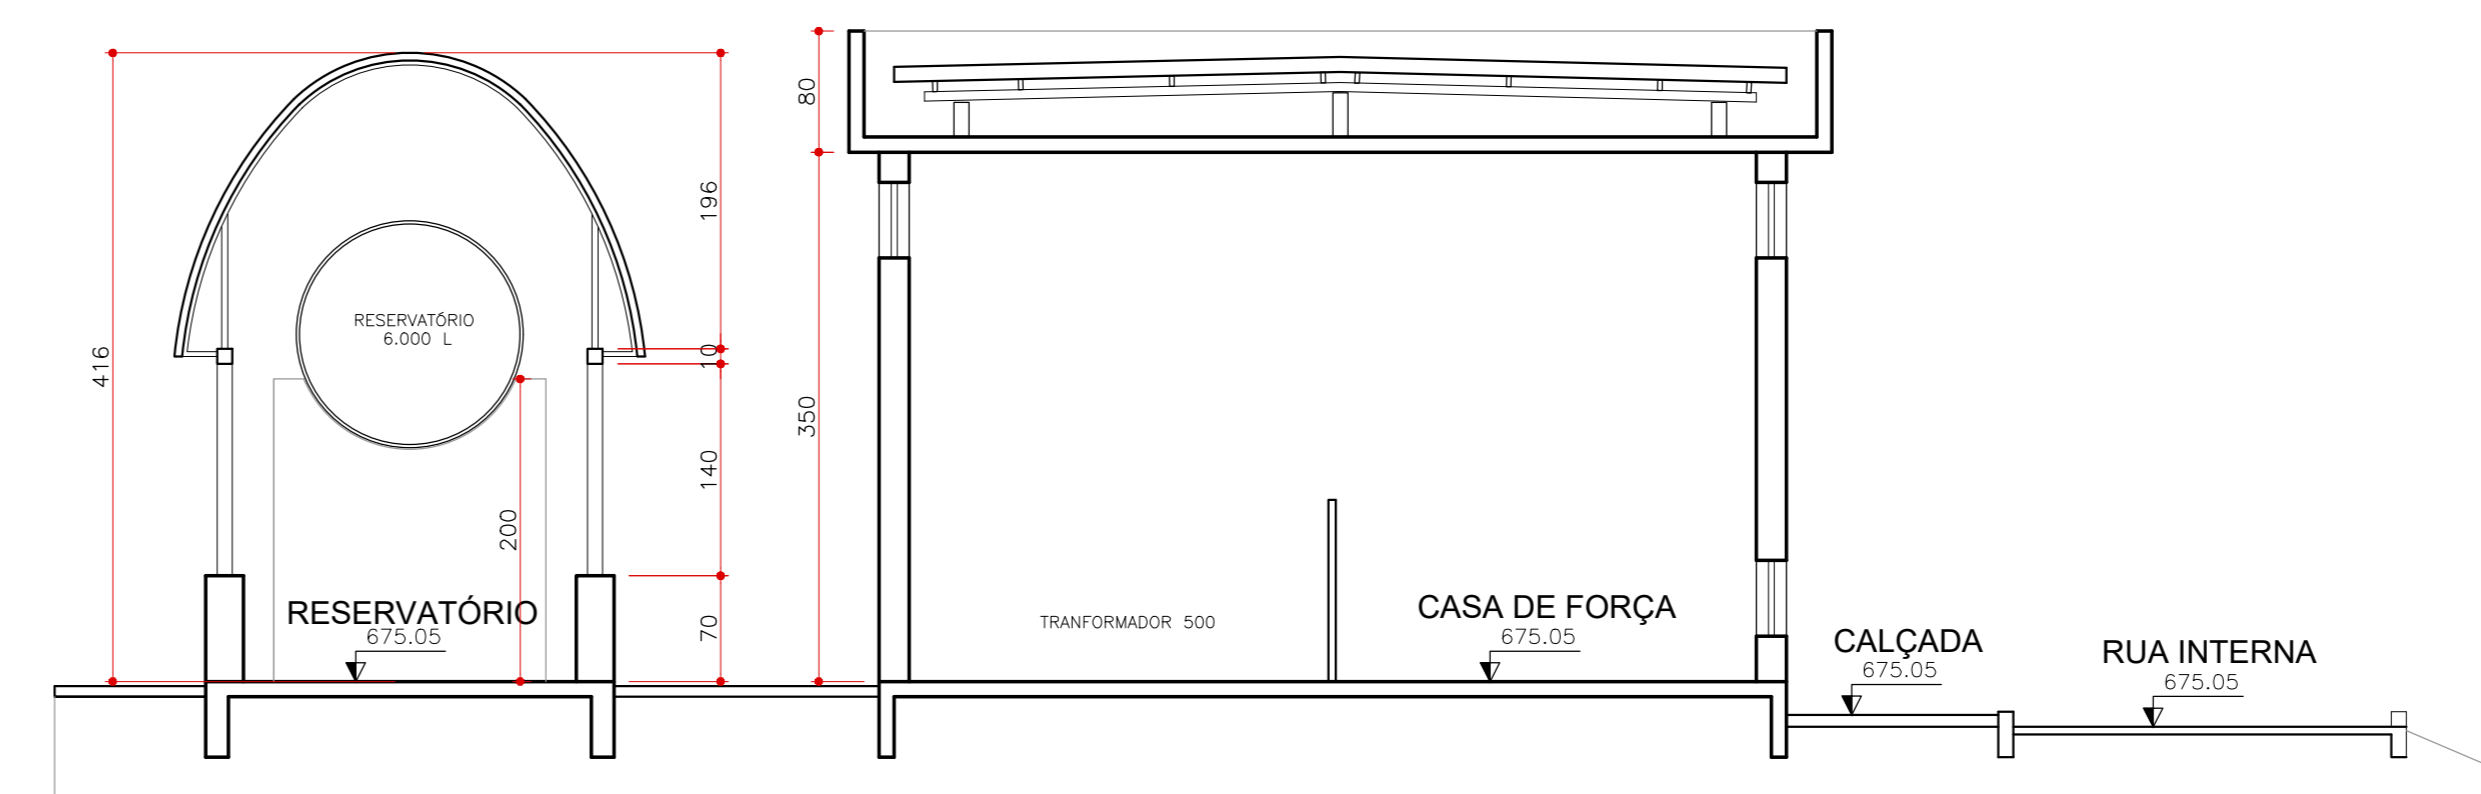

CORTE BB  
escala: 1/50

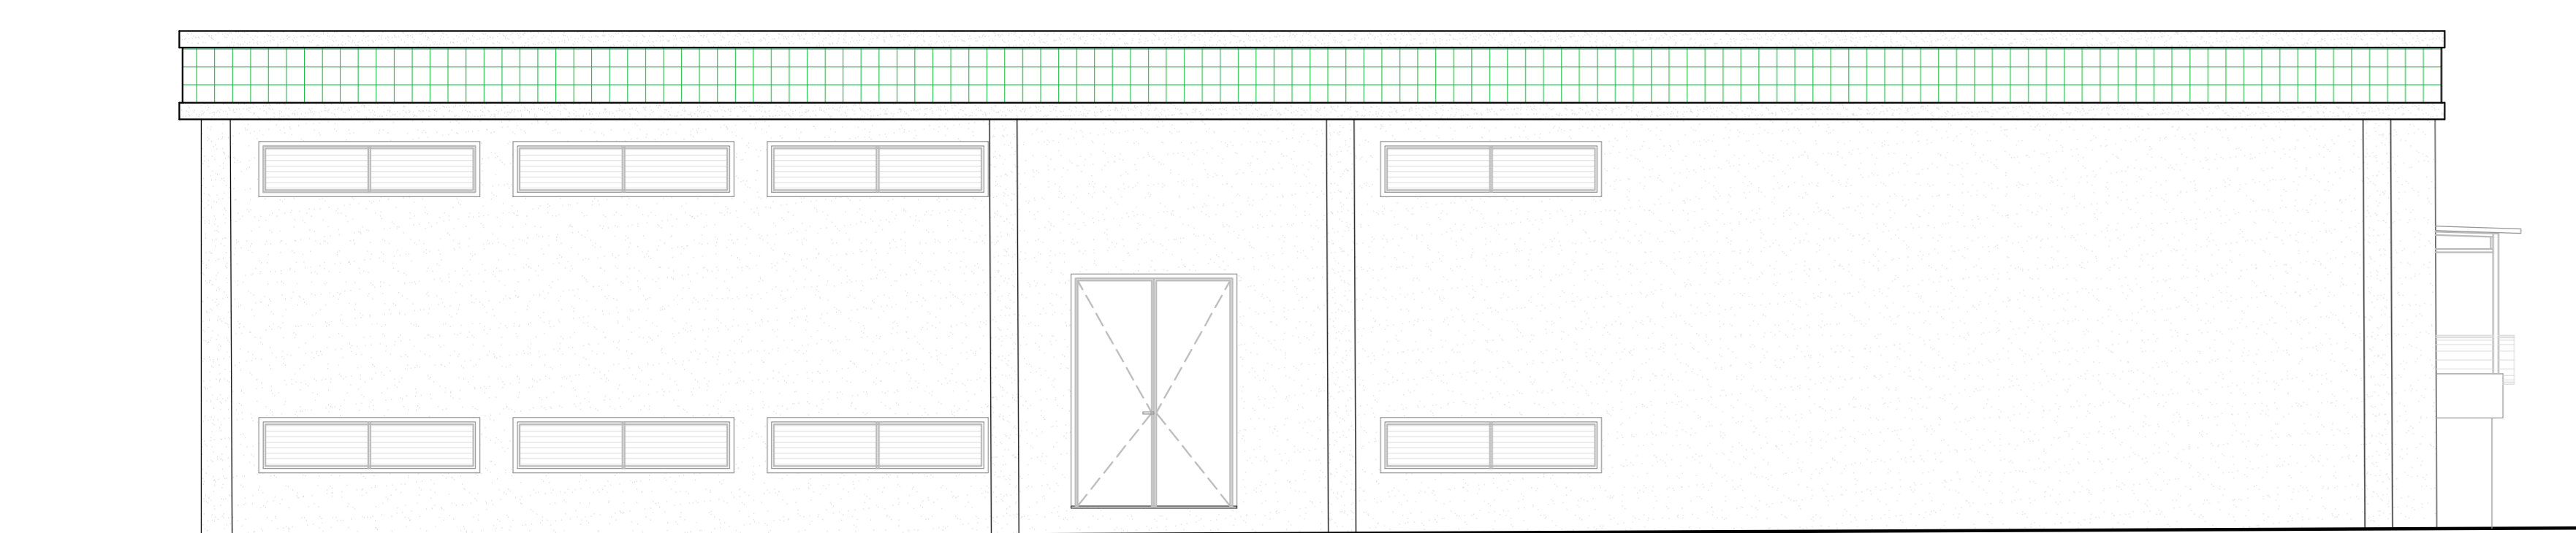

FACHADA 01  
escala: 1/50

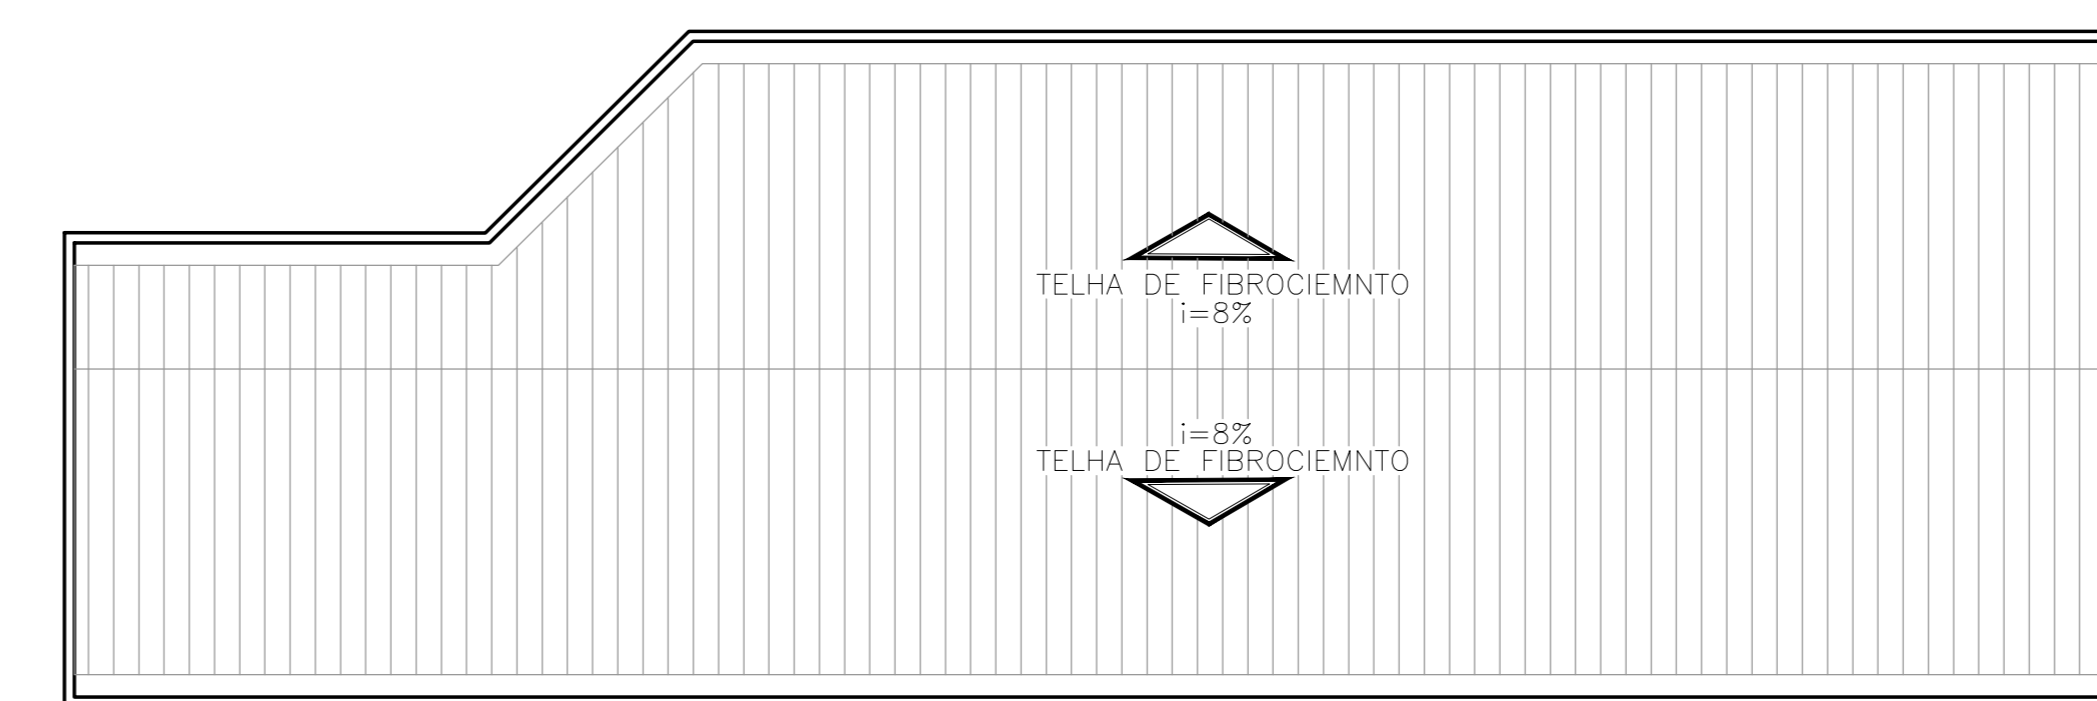

PLANTA DE COBERTURA - CASA DE FORÇA  
escala: 1/75

NOTA: ESTE PROJETO DEVE SER PLOTADO COLORIDO PARA MELHOR COMPREENSÃO

APROVAÇÃO:

ESTADO DE GOIÁS  
CORPO DE BOMBEIROS MILITAR  
PROCESSO Nº: \_\_\_\_\_

1. ( ) Projeto original;
2. ( ) Recuperação: Protocolo de solicitação nº \_\_\_\_\_
3. ( ) Substituição parcial: Protocolo de solicitação nº \_\_\_\_\_
4. ( ) Substituição total: Protocolo de solicitação nº \_\_\_\_\_
5. ( ) Por alteração de modificação existente: Data Comprovação da Edificação: \_\_\_\_\_
6. ( ) Com Parecer Técnico nº: \_\_\_\_\_

**APROVADO**

EM \_\_\_\_\_

ANALISTA - CARIMBO E ASSINATURA \_\_\_\_\_ COM DA APROVAÇÃO \_\_\_\_\_

## LEVANTAMENTO ARQUITETÔNICO (CASA DE FORÇA)

End.: Av. MINISTRO ELIAS BUFIÁCAL, Nº:600  
BAIRRO DO TURISTA I  
CALDAS NOVAS - GO

PROPRIETÁRIO: SERVIÇO SOCIAL DO COMÉRCIO - SESC - ADMINISTRAÇÃO REGIONAL NO ESTADO DE GOIÁS  
CNPJ: 03.671.446 / 0008 - 13


AUTOR DO PROJETO: ENO CIVIL E AMBIENTAL - WILDER DE PAULA SATELES  
CREA 12.001 D / GO

CLIENTE:		COORDENAÇÃO DE PROJETOS:	
ÁREA DO TERRENO 253.343,54 m²	ÁREA TOTAL CONSTRUÍDA 35.608,73 m²	Nº DE PAVIMENTOS 01 ( um )	ESCALA INDICADA 01 ( um )
CONTIDO: PLANTA BAIXA - CASA DE FORÇA PLANTA DE IMPLANTAÇÃO - CASA DE FORÇA CORTE AA CORTE BB FACHADA 01 QUADRO DE ÁREAS		QUADRO DE ABERTURAS	DATA NOVEMBRO/18
ARGUVO: LEV_ARG_CASA_DE_FORÇA_SESC_CALDAS_NOVAS			FOLHA 29/62


DATA	DESCRIÇÃO
01.07.18	PROJETO INICIAL
02.07.18	REVISÃO 01
03.07.18	REVISÃO 02
04.07.18	REVISÃO 03
05.07.18	REVISÃO 04
06.07.18	REVISÃO 05
07.07.18	REVISÃO 06
08.07.18	REVISÃO 07
09.07.18	REVISÃO 08
10.07.18	REVISÃO 09
11.07.18	REVISÃO 10
12.07.18	REVISÃO 11
13.07.18	REVISÃO 12
14.07.18	REVISÃO 13
15.07.18	REVISÃO 14
16.07.18	REVISÃO 15
17.07.18	REVISÃO 16
18.07.18	REVISÃO 17
19.07.18	REVISÃO 18
20.07.18	REVISÃO 19
21.07.18	REVISÃO 20
22.07.18	REVISÃO 21
23.07.18	REVISÃO 22
24.07.18	REVISÃO 23
25.07.18	REVISÃO 24
26.07.18	REVISÃO 25
27.07.18	REVISÃO 26
28.07.18	REVISÃO 27
29.07.18	REVISÃO 28
30.07.18	REVISÃO 29
31.07.18	REVISÃO 30




FACHADA 01

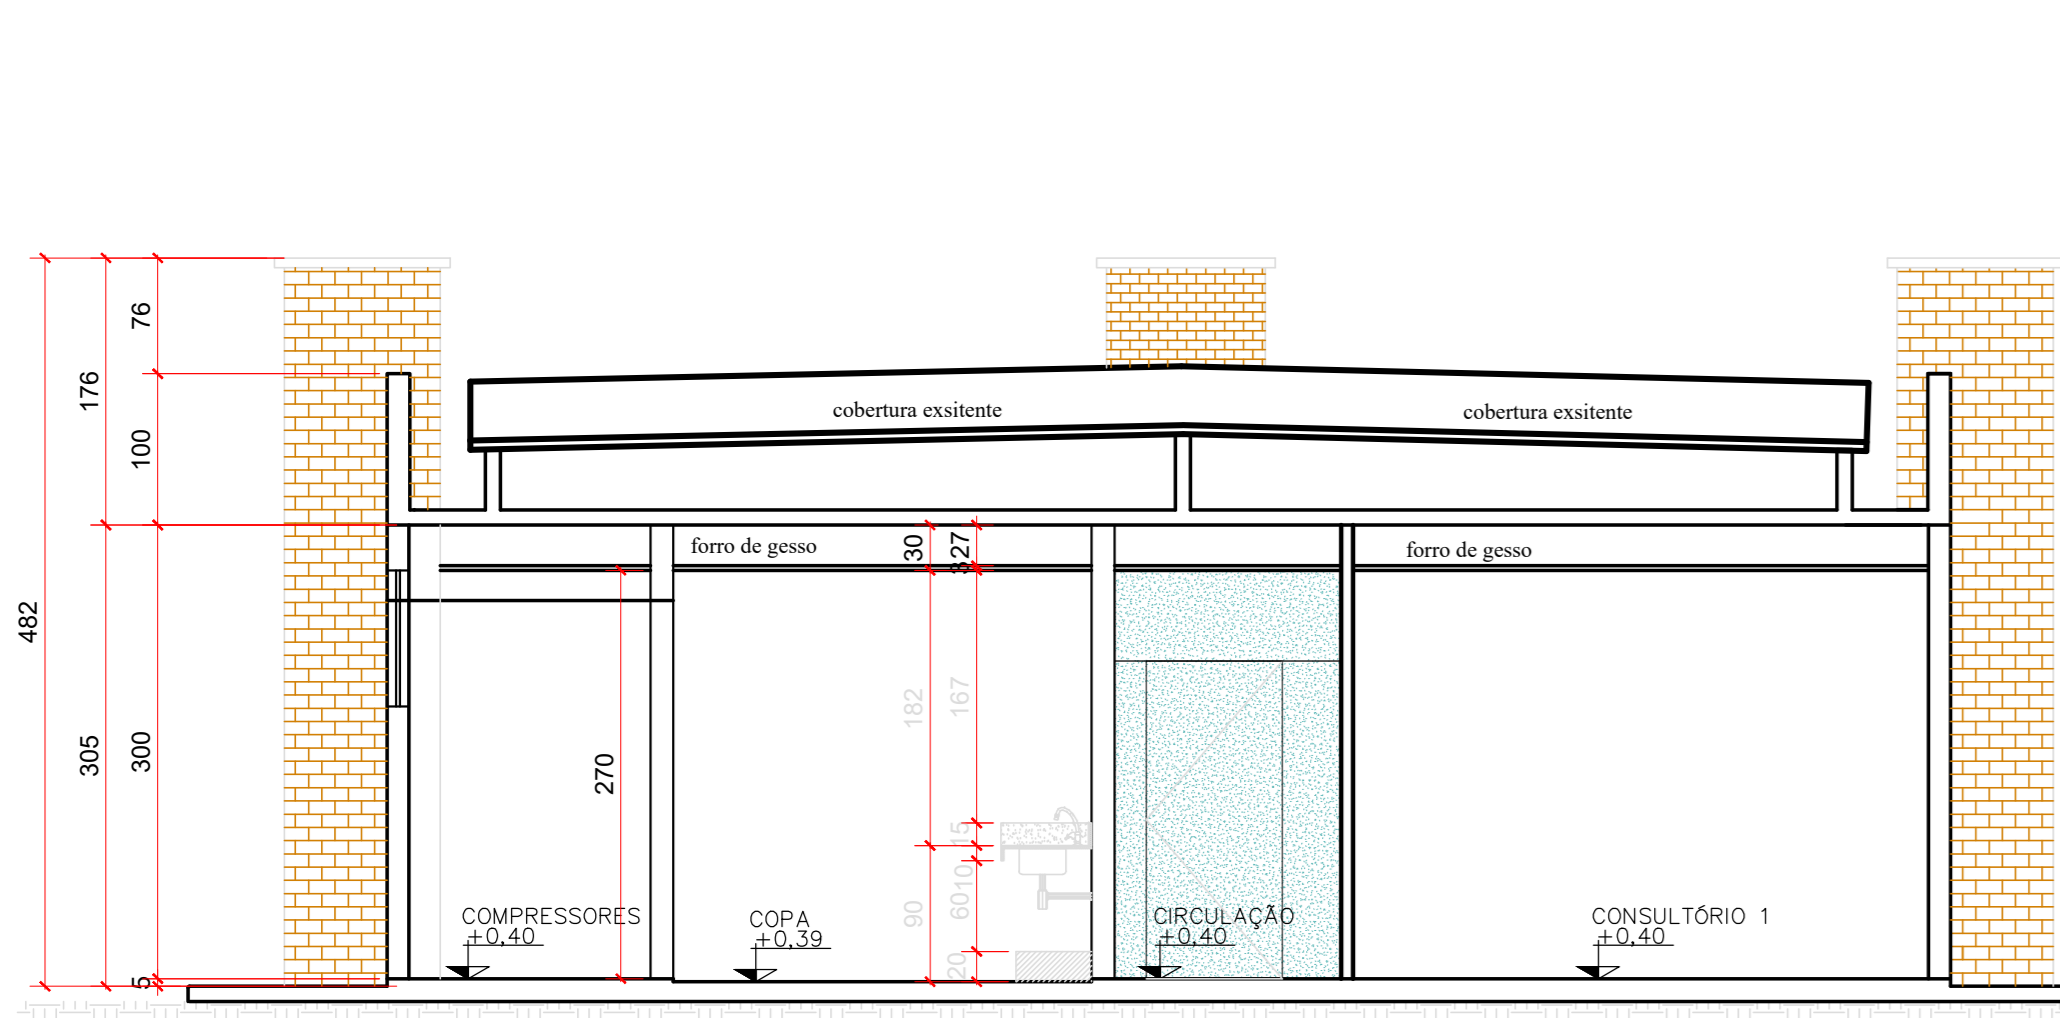


CORTE BB  
escala: 1/50

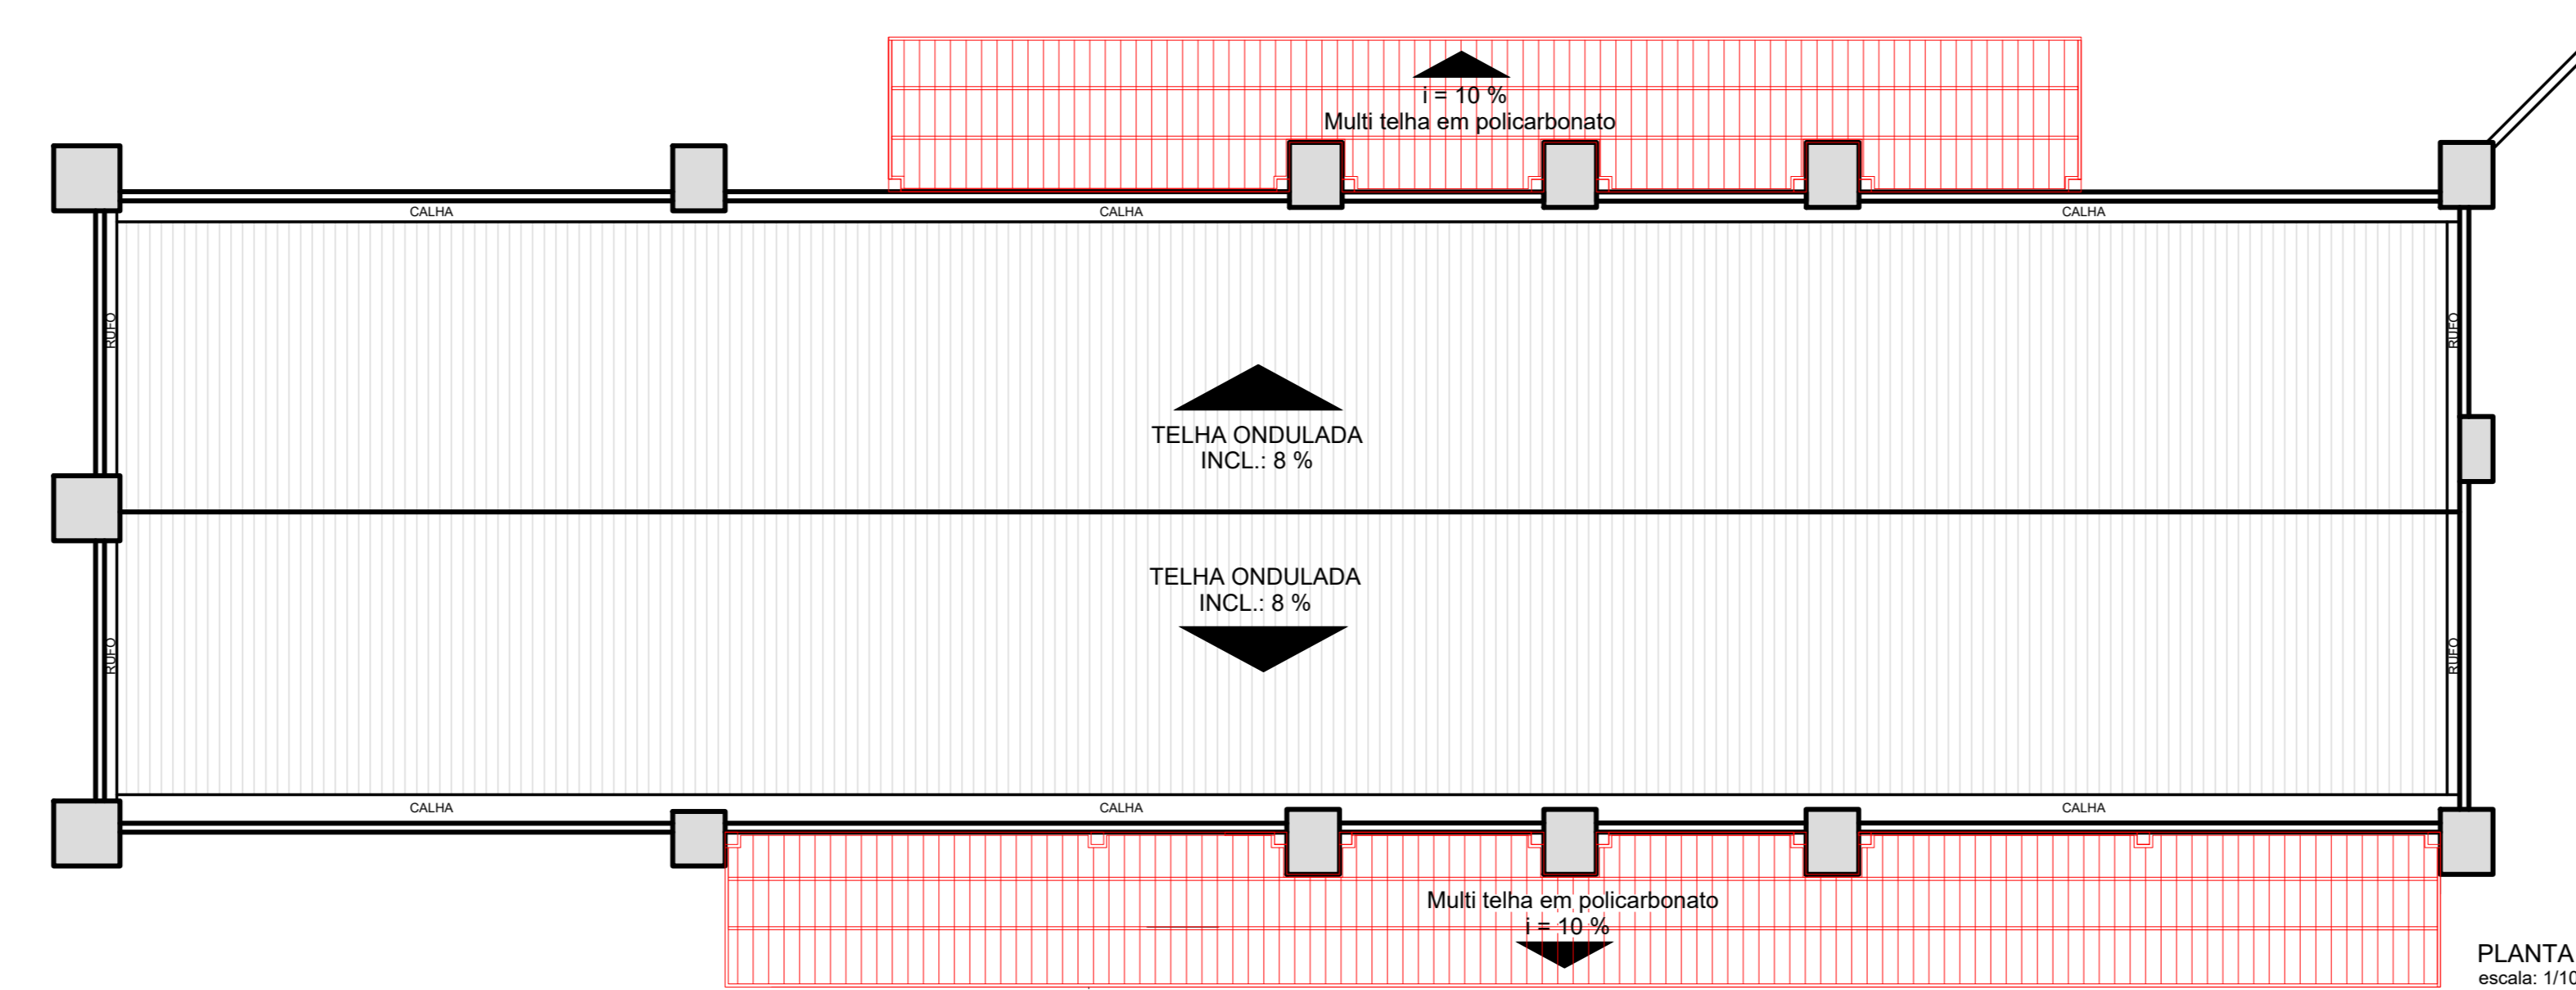

PLANTA DE COBERTURA - CENTRAL DE ATENDIMENTOS  
escala: 1/100

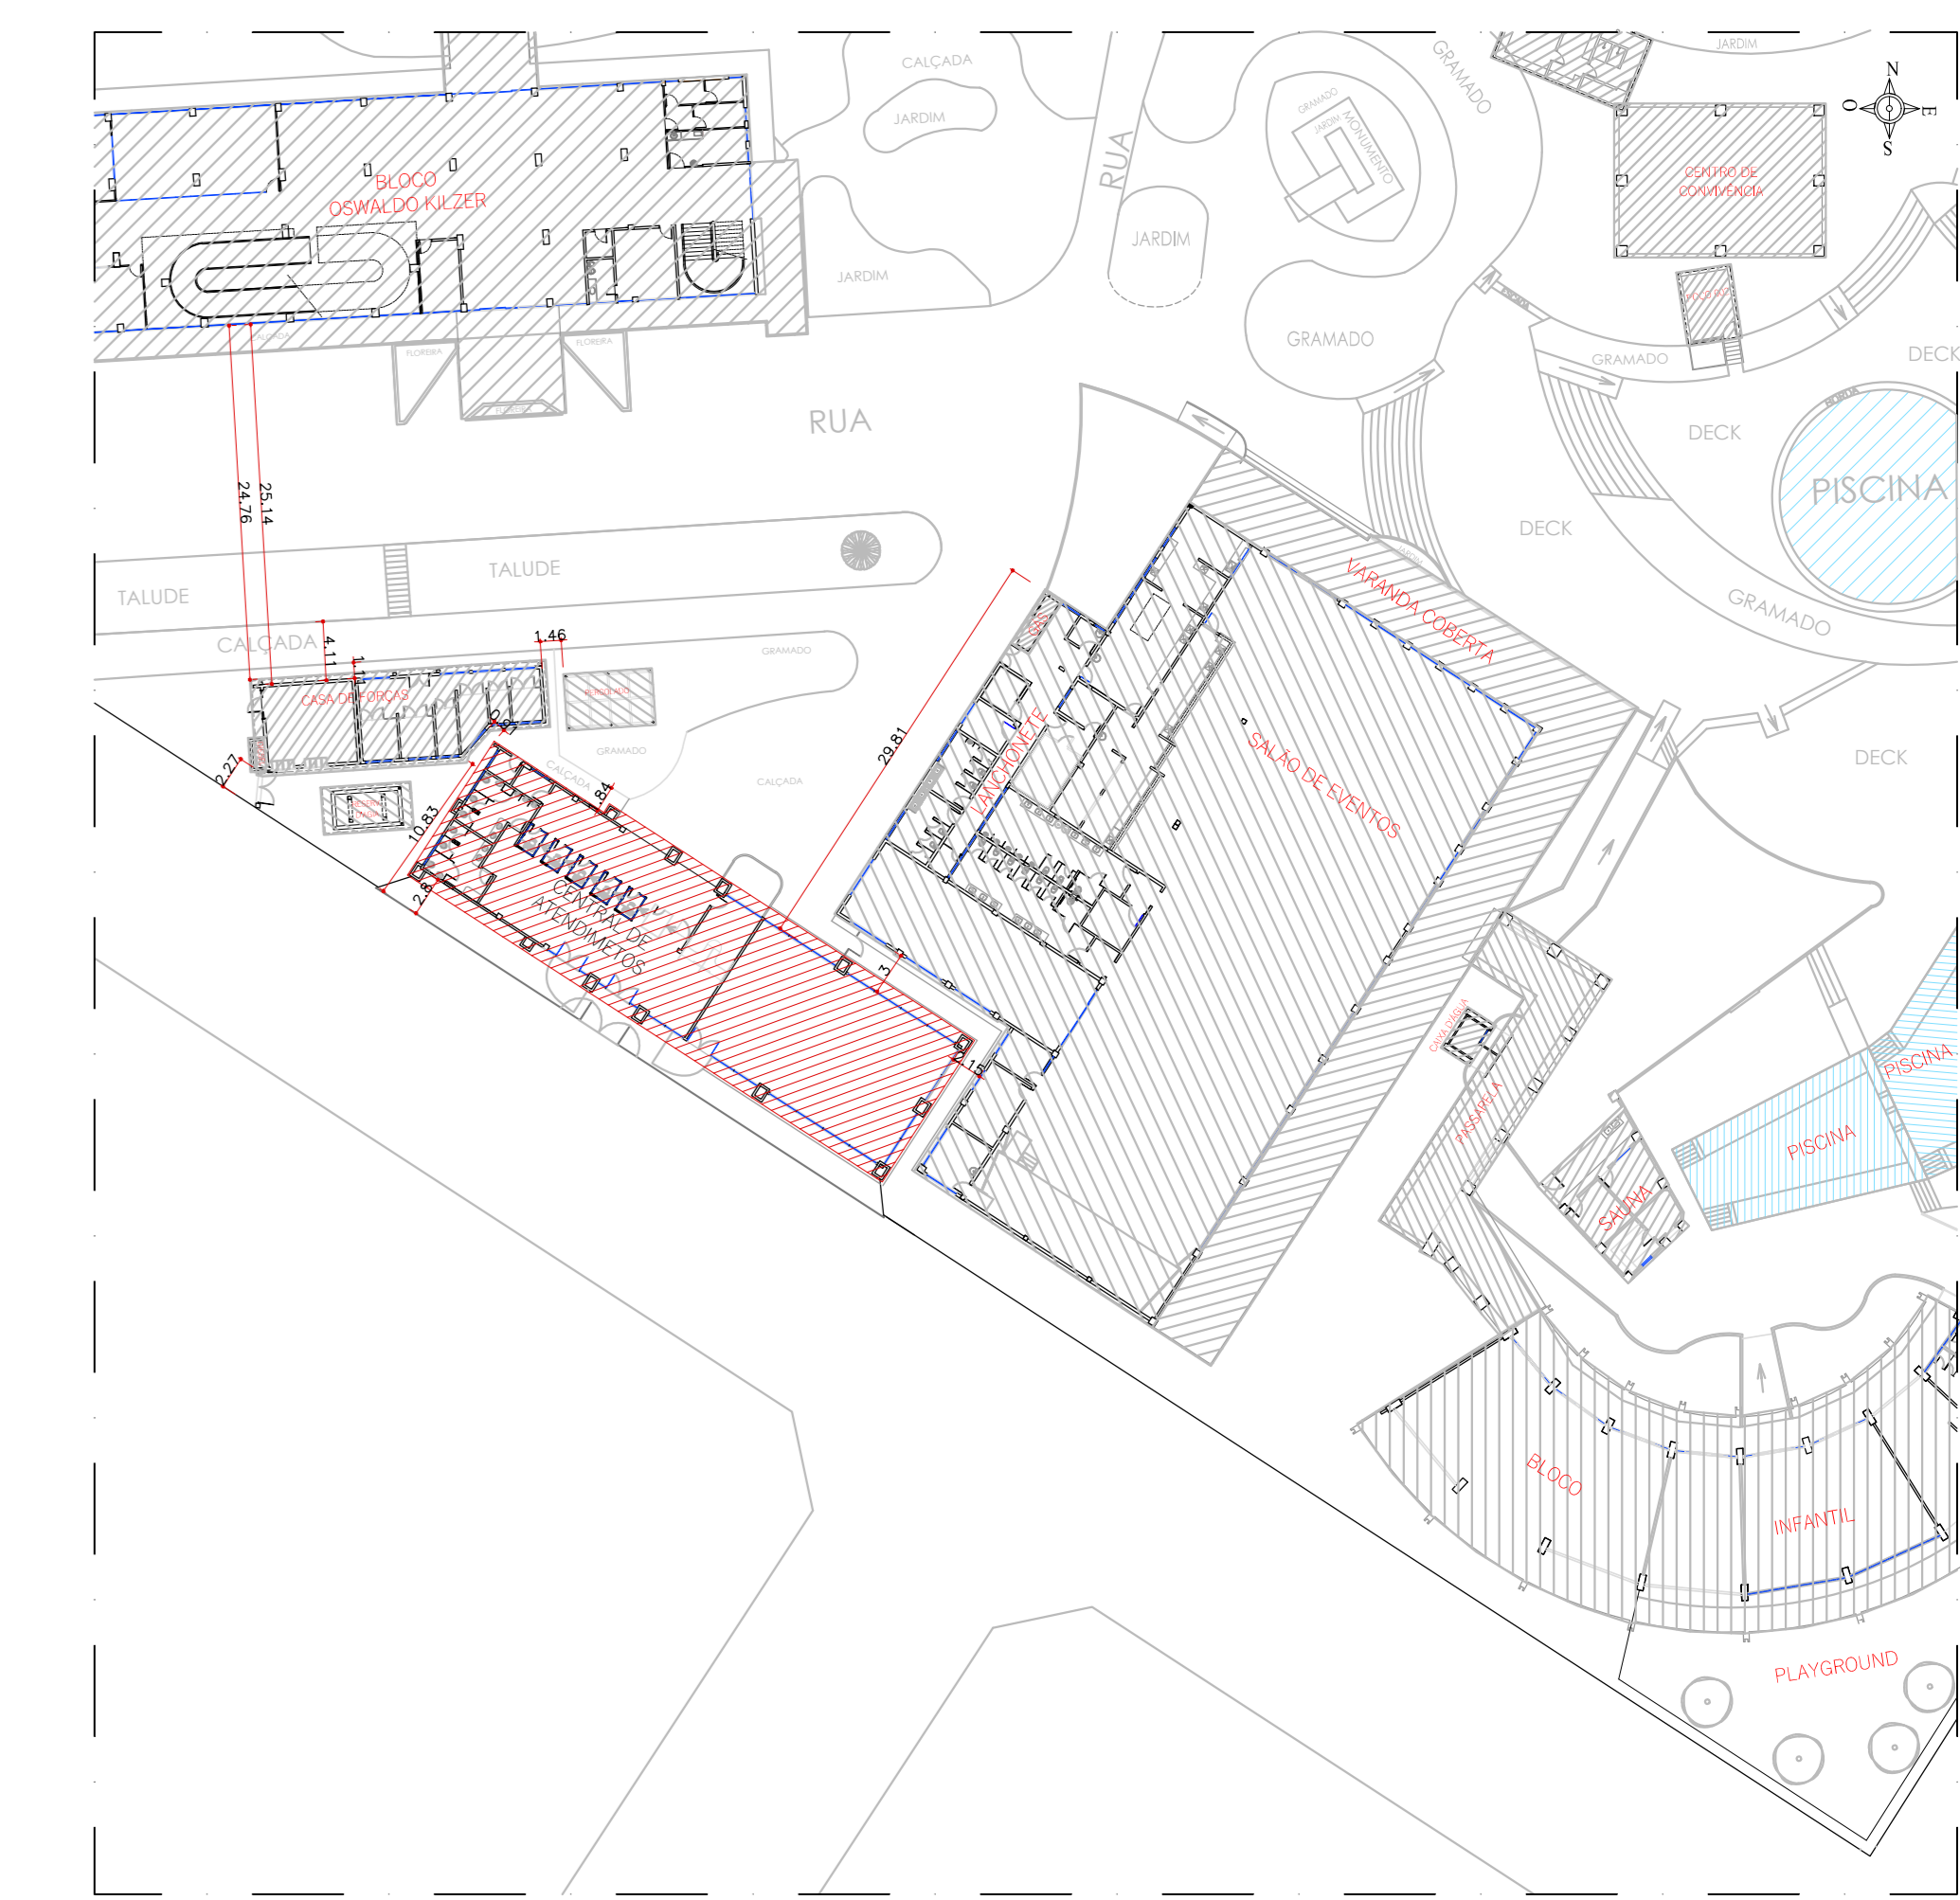


PLANTA DE LOCAÇÃO - CENTRAL DE ATENDIMENTOS  
escala: 1/500

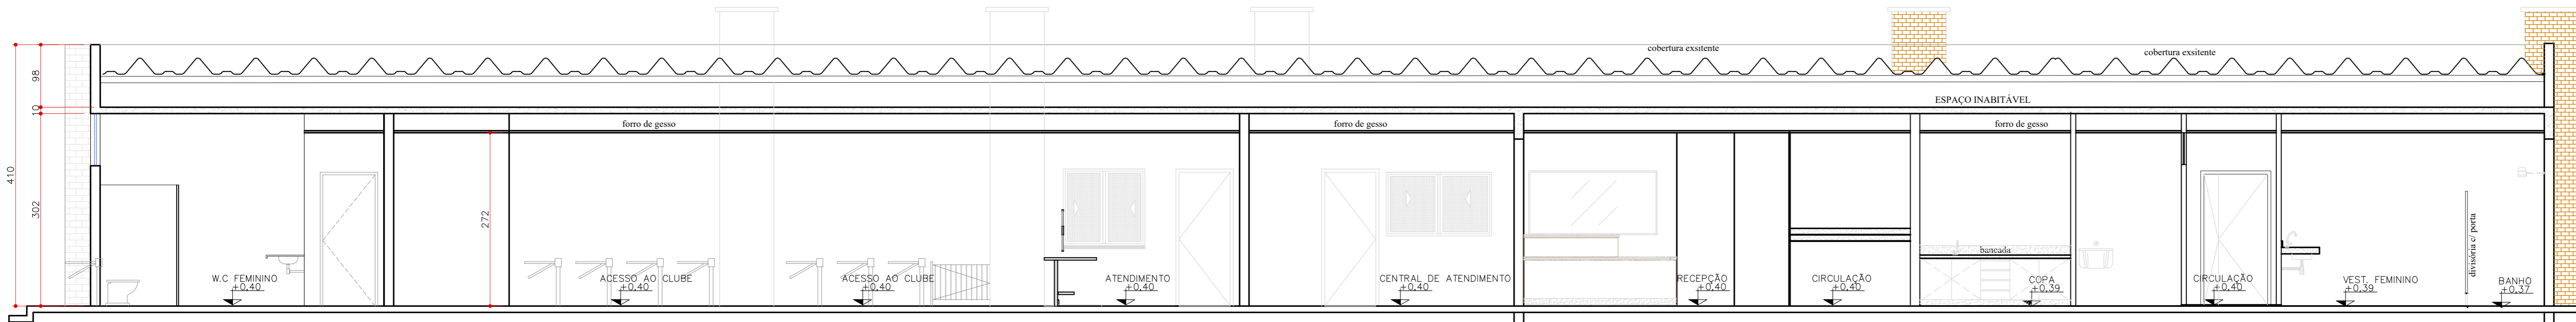

CORTE AA  
escala: 1/50

QUADRO DE ESQUADRIAS - PORTAS					QUADRO DE ESQUADRIAS - JANELAS					
ITEM	DIMENSÕES (LARGURA x ALTURA)	AMBIENTE	MATERIAL	TIPO	QUANTIDADE	ITEM	DIMENSÕES (LARGURA x ALTURA)	MATERIAL	TIPO	QUANTIDADE
P1	2,30 x 2,10	RECEPÇÃO	ALUMÍNIO ANODIZADO BRANCO E VIDRO	AUTOMÁTICA CORRER (2 FL.)	1	J1	1,00 x 1,50	ALUMÍNIO ANODIZADO BRANCO	FIXO	2
P2	0,80 x 2,10	CONSULTÓRIO	MADERNA COM VÍDRIO	ABRIR (1 FL.)	1	J2	1,50 x 0,60	ALUMÍNIO ANODIZADO BRANCO	MAXIMO - JAR	1
P3	0,90 x 2,10	ESTERNAÇÃO RT. COPA	VIDRO TEMPERADO	ABRIR (1 FL.)	6	J4	2,15 x 1,00	ALUMÍNIO ANODIZADO BRANCO	CORRER	2
P4	0,60 x 1,60	VESTIÁRIOS FUNCIONÁRIOS	FÓRMICA ESTRUTURAL TS	ABRIR (1 FL.)	4	J5	1,65 x 1,00	ALUMÍNIO ANODIZADO BRANCO	CORRER	1
P5	1,60 x 2,10	USO RECEPTIVO	ALUMÍNIO ANODIZADO BRANCO VIDRO VENEZIANA VENTILADA	ABRIR (2 FL.)	2	J6	2,15 x 1,00	ALUMÍNIO ANODIZADO BRANCO	CORRER	2
P6	0,90 x 2,10	SANITÁRIO PNE	MADERNA	ABRIR (1 FL.)	1	J7	1,35 x 0,90	ALUMÍNIO ANODIZADO BRANCO	CORRER	2
P7	0,80 x 2,10	VESTIÁRIO FUNCIONÁRIOS	MADERNA	ABRIR (1 FL.)	9	J8	1,65 x 0,90	ALUMÍNIO ANODIZADO BRANCO	FIXO	1
P8	1,00 x 2,10	CONSÓLIO 1	ALUMÍNIO ANODIZADO BRANCO VENEZIANA VENTILADA	ABRIR (2 FL.)	2	J9	1,65 x 0,90	ALUMÍNIO ANODIZADO BRANCO	FIXO	1
P9	0,80 x 2,10	RAIO - X	CHUMBO DE MADEIRA BUNDICA COM VIDRO	ABRIR (1 FL.)	1	J10	1,65 x 0,90	ALUMÍNIO ANODIZADO BRANCO	FIXO	1
P10	0,80 x 2,10	USO RECEPTIVO	ALUMÍNIO ANODIZADO BRANCO VENEZIANA VENTILADA	ABRIR (1 FL.)	1	J11	1,65 x 0,90	ALUMÍNIO ANODIZADO BRANCO	FIXO	1
P11	3,00 x 2,50	ESPERA CENTRAL	ALUMÍNIO ANODIZADO BRANCO E VIDRO	AUTOMÁTICA CORRER (2 FL.)	1	J12	1,65 x 0,90	ALUMÍNIO ANODIZADO BRANCO	FIXO	1
P12	3,30 x 2,50	ESPERA PORTARIA	ALUMÍNIO ANODIZADO BRANCO E VIDRO	AUTOMÁTICA CORRER (4 FL.)	2	J13	1,65 x 0,90	ALUMÍNIO ANODIZADO BRANCO	FIXO	1
P13	1,00 x 2,10	EXTERNO ODONTOLOGIA	PORTÃO GRADIL	ABRIR (1 FL.)	1	J14	1,00 x 2,10	ALUMÍNIO ANODIZADO BRANCO	FIXO	1
P14	1,00 x 2,10	EXTERNO ODONTOLOGIA	PORTÃO GRADIL	ABRIR (1 FL.)	1	J15	1,00 x 2,10	ALUMÍNIO ANODIZADO BRANCO	FIXO	1
P15	5,20 x 2,10	EXTERNO ODONTOLOGIA	PORTÃO GRADIL	ABRIR (1 FL.)	1	J16	5,20 x 2,10	ALUMÍNIO ANODIZADO BRANCO	FIXO	1
P16	1,00 x 2,10	CIRCULAÇÃO	MADERNA	ABRIR (2 FL.)	1	J17	1,00 x 2,10	ALUMÍNIO ANODIZADO BRANCO	FIXO	1

QUADRO DE ÁREAS	
CENTRAL DE ATENDIMENTOS	34,16m²
PORTARIA E ATENDIMENTO	390,57m²
CONSULTÓRIO ODONTOLÓGICO	168,27m²
TOTAL	593,00m²

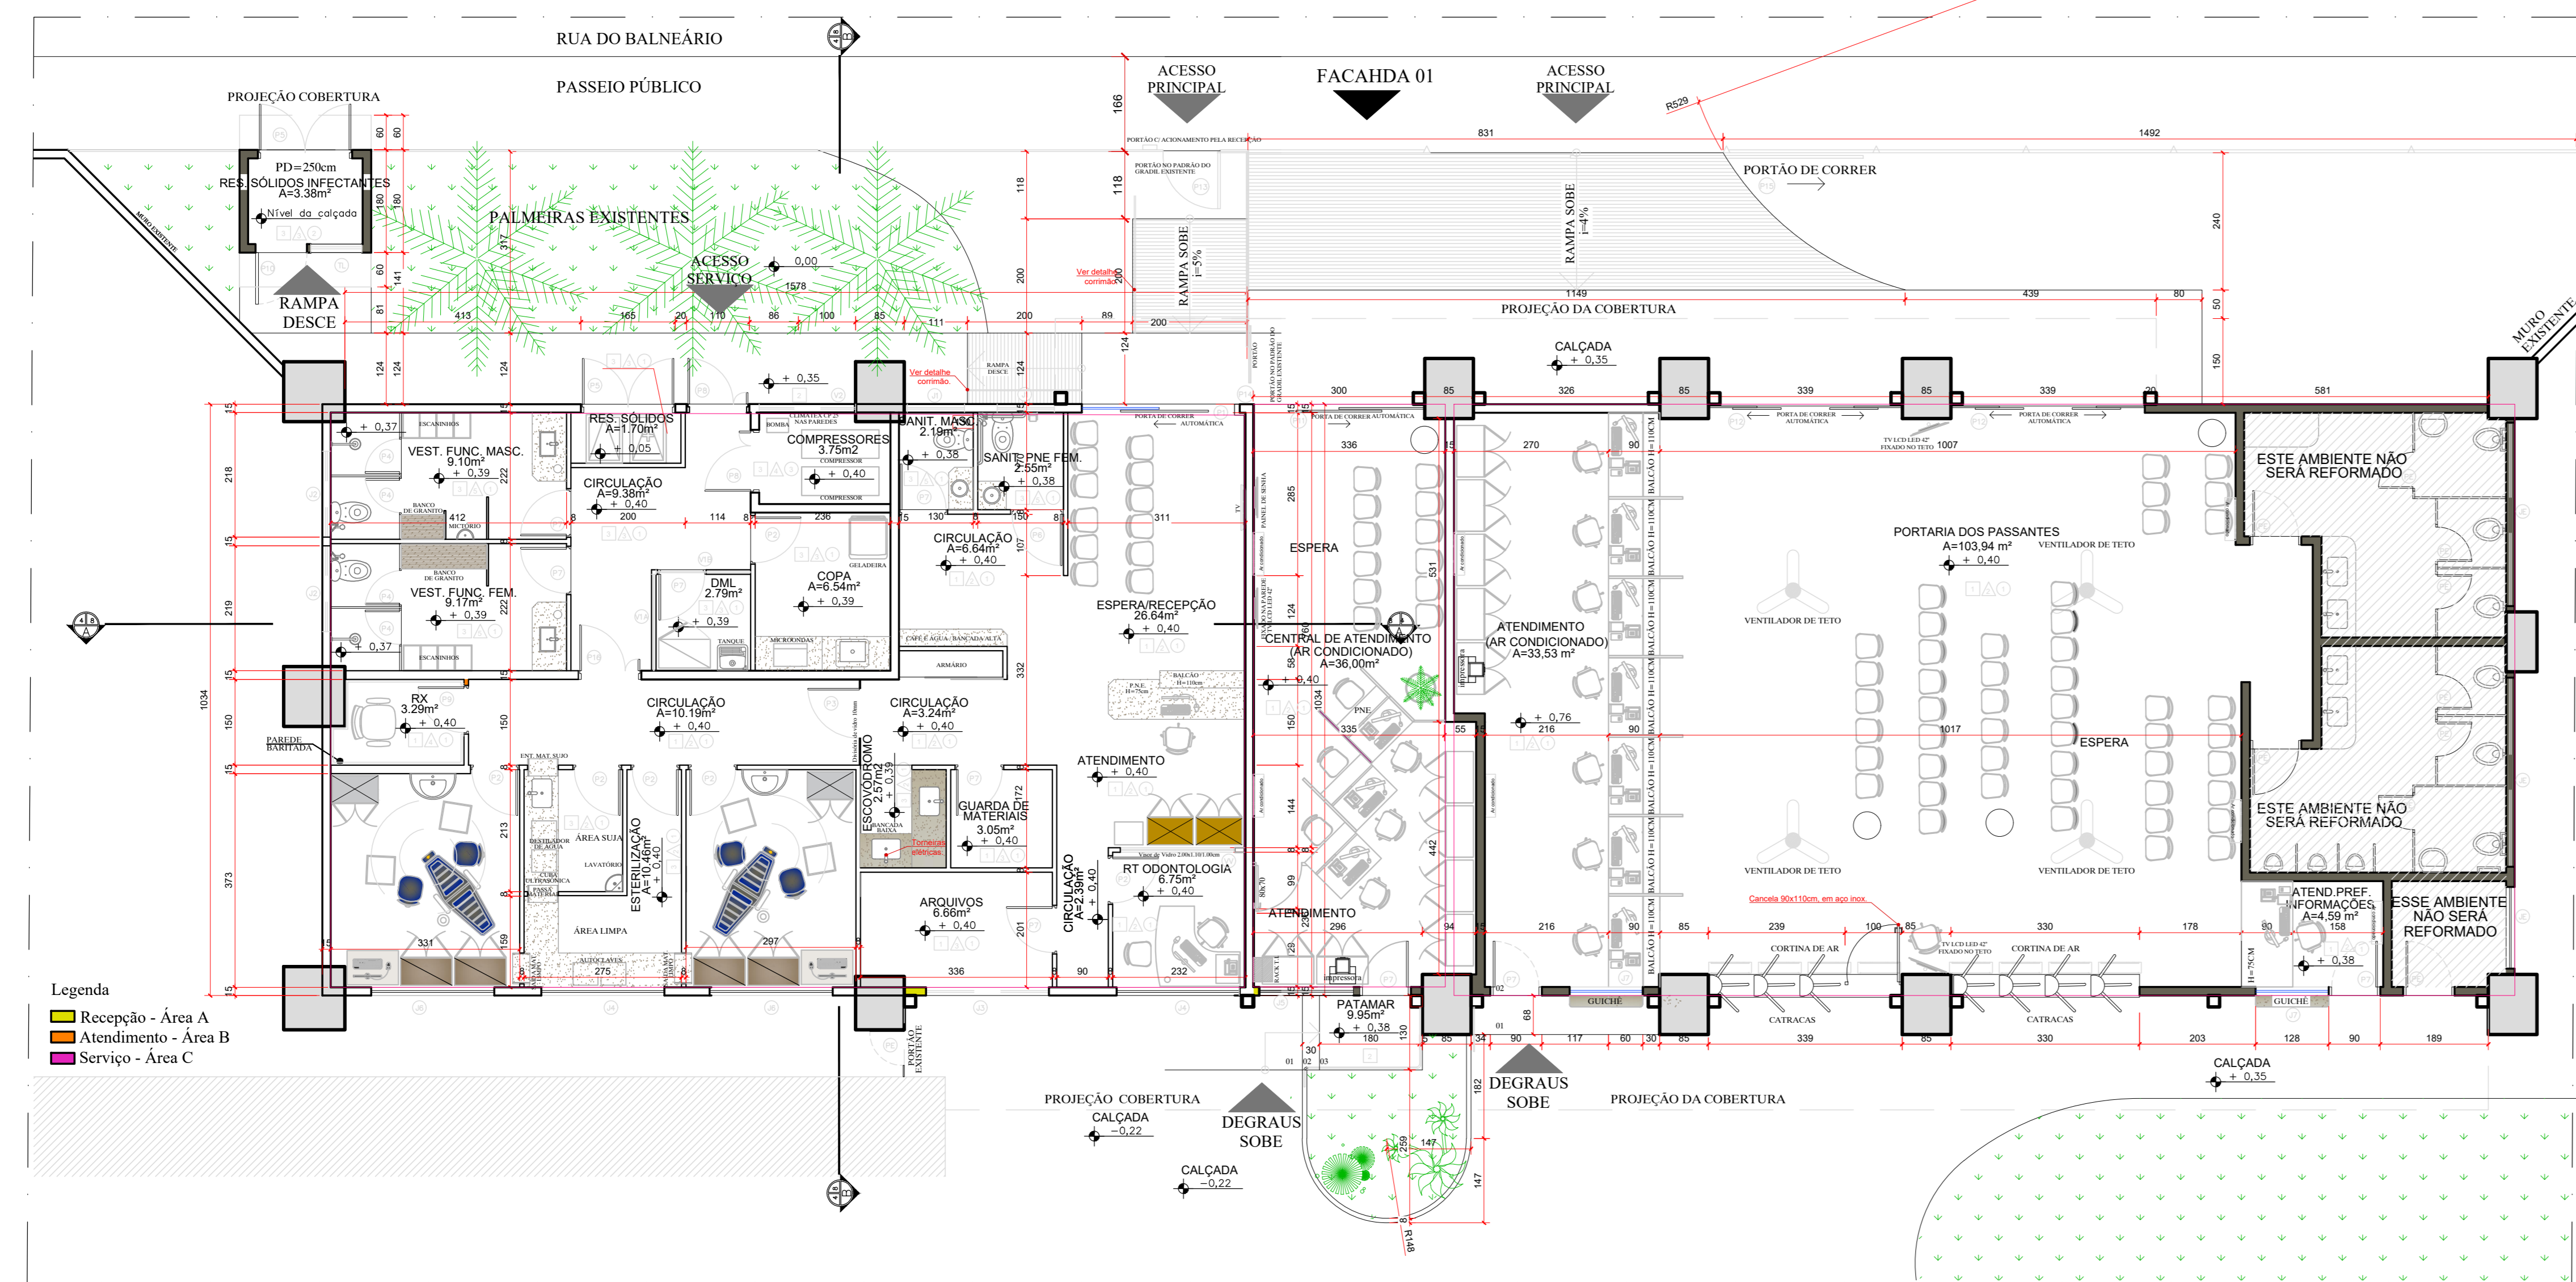

PLANTA BAIXA - CENTRAL DE ATENDIMENTOS  
escala: 1/75

NOTA: ESTE PROJETO DEVE SER PLOTADO COLORIDO PARA MELHOR COMPREENSÃO

APROVAÇÃO:

ESTADO DE GOIÁS  
CORPO DE BOMBEIROS MILITAR  
PROCESSO N.º .....

1. ( ) Projeto original.  
2. ( ) Revisamento. Processo de solicitação nº .....

3. ( ) Substituição parcial. Processo de solicitação nº .....

4. ( ) Substituição total. Processo de solicitação nº .....

5. ( ) Foro adequado de habilitação existente. Data Comprovada da Habilitação: .....

6. ( ) Com Parecer Técnico nº .....

EM .....

ANALISTA - CARIMBO E ASSINATURA .....  
CHEFE DE APROVAÇÃO .....


## LEVANTAMENTO ARQUITETÔNICO (CENTRAL DE ATENDIMENTO)

End.: Av. MINISTRO ELIAS BUFAIÇAL, Nº:600  
BAIRRO DO TURISTA I  
CALDAS NOVAS - GO


PROPRIETÁRIO: SERVIÇO SOCIAL DO COMÉRCIO - SESC - ADMINISTRAÇÃO REGIONAL NO ESTADO DE GOIÁS  
CPF: 02.671.444 / 0008 - 13

AUTOR DO PROJETO: ENO CIVIL E AMBIENTAL, WILDER DE PAULA SATELES  
CREA 12.001 D / GO

CLIENTE:		COORDENAÇÃO DE PROJETOS:		
ÁREA DO TERRENO	ÁREA TOTAL CONSTRUÍDA	Nº DE PAVIMENTOS	ESCALA INDICADA	DATA
253.343,54 m²	35.608,73 m²	01 ( utm )	1:50	MAIO/18
CONTÉUDO:				FOLHA:
PLANTA BAIXA - CENTRAL DE ATENDIMENTOS PLANTA DE LOCAÇÃO - CENTRAL DE ATENDIMENTOS CORTE AA CORTE BB FACHADA 01				30/62
QUADRO DE ÁREAS QUADRO DE ABERTURAS				
ARQUIVO: LEV_ARQ_CENTRAL_DE_ATENDIMENTO_SESC_CALDAS_NOVAS				

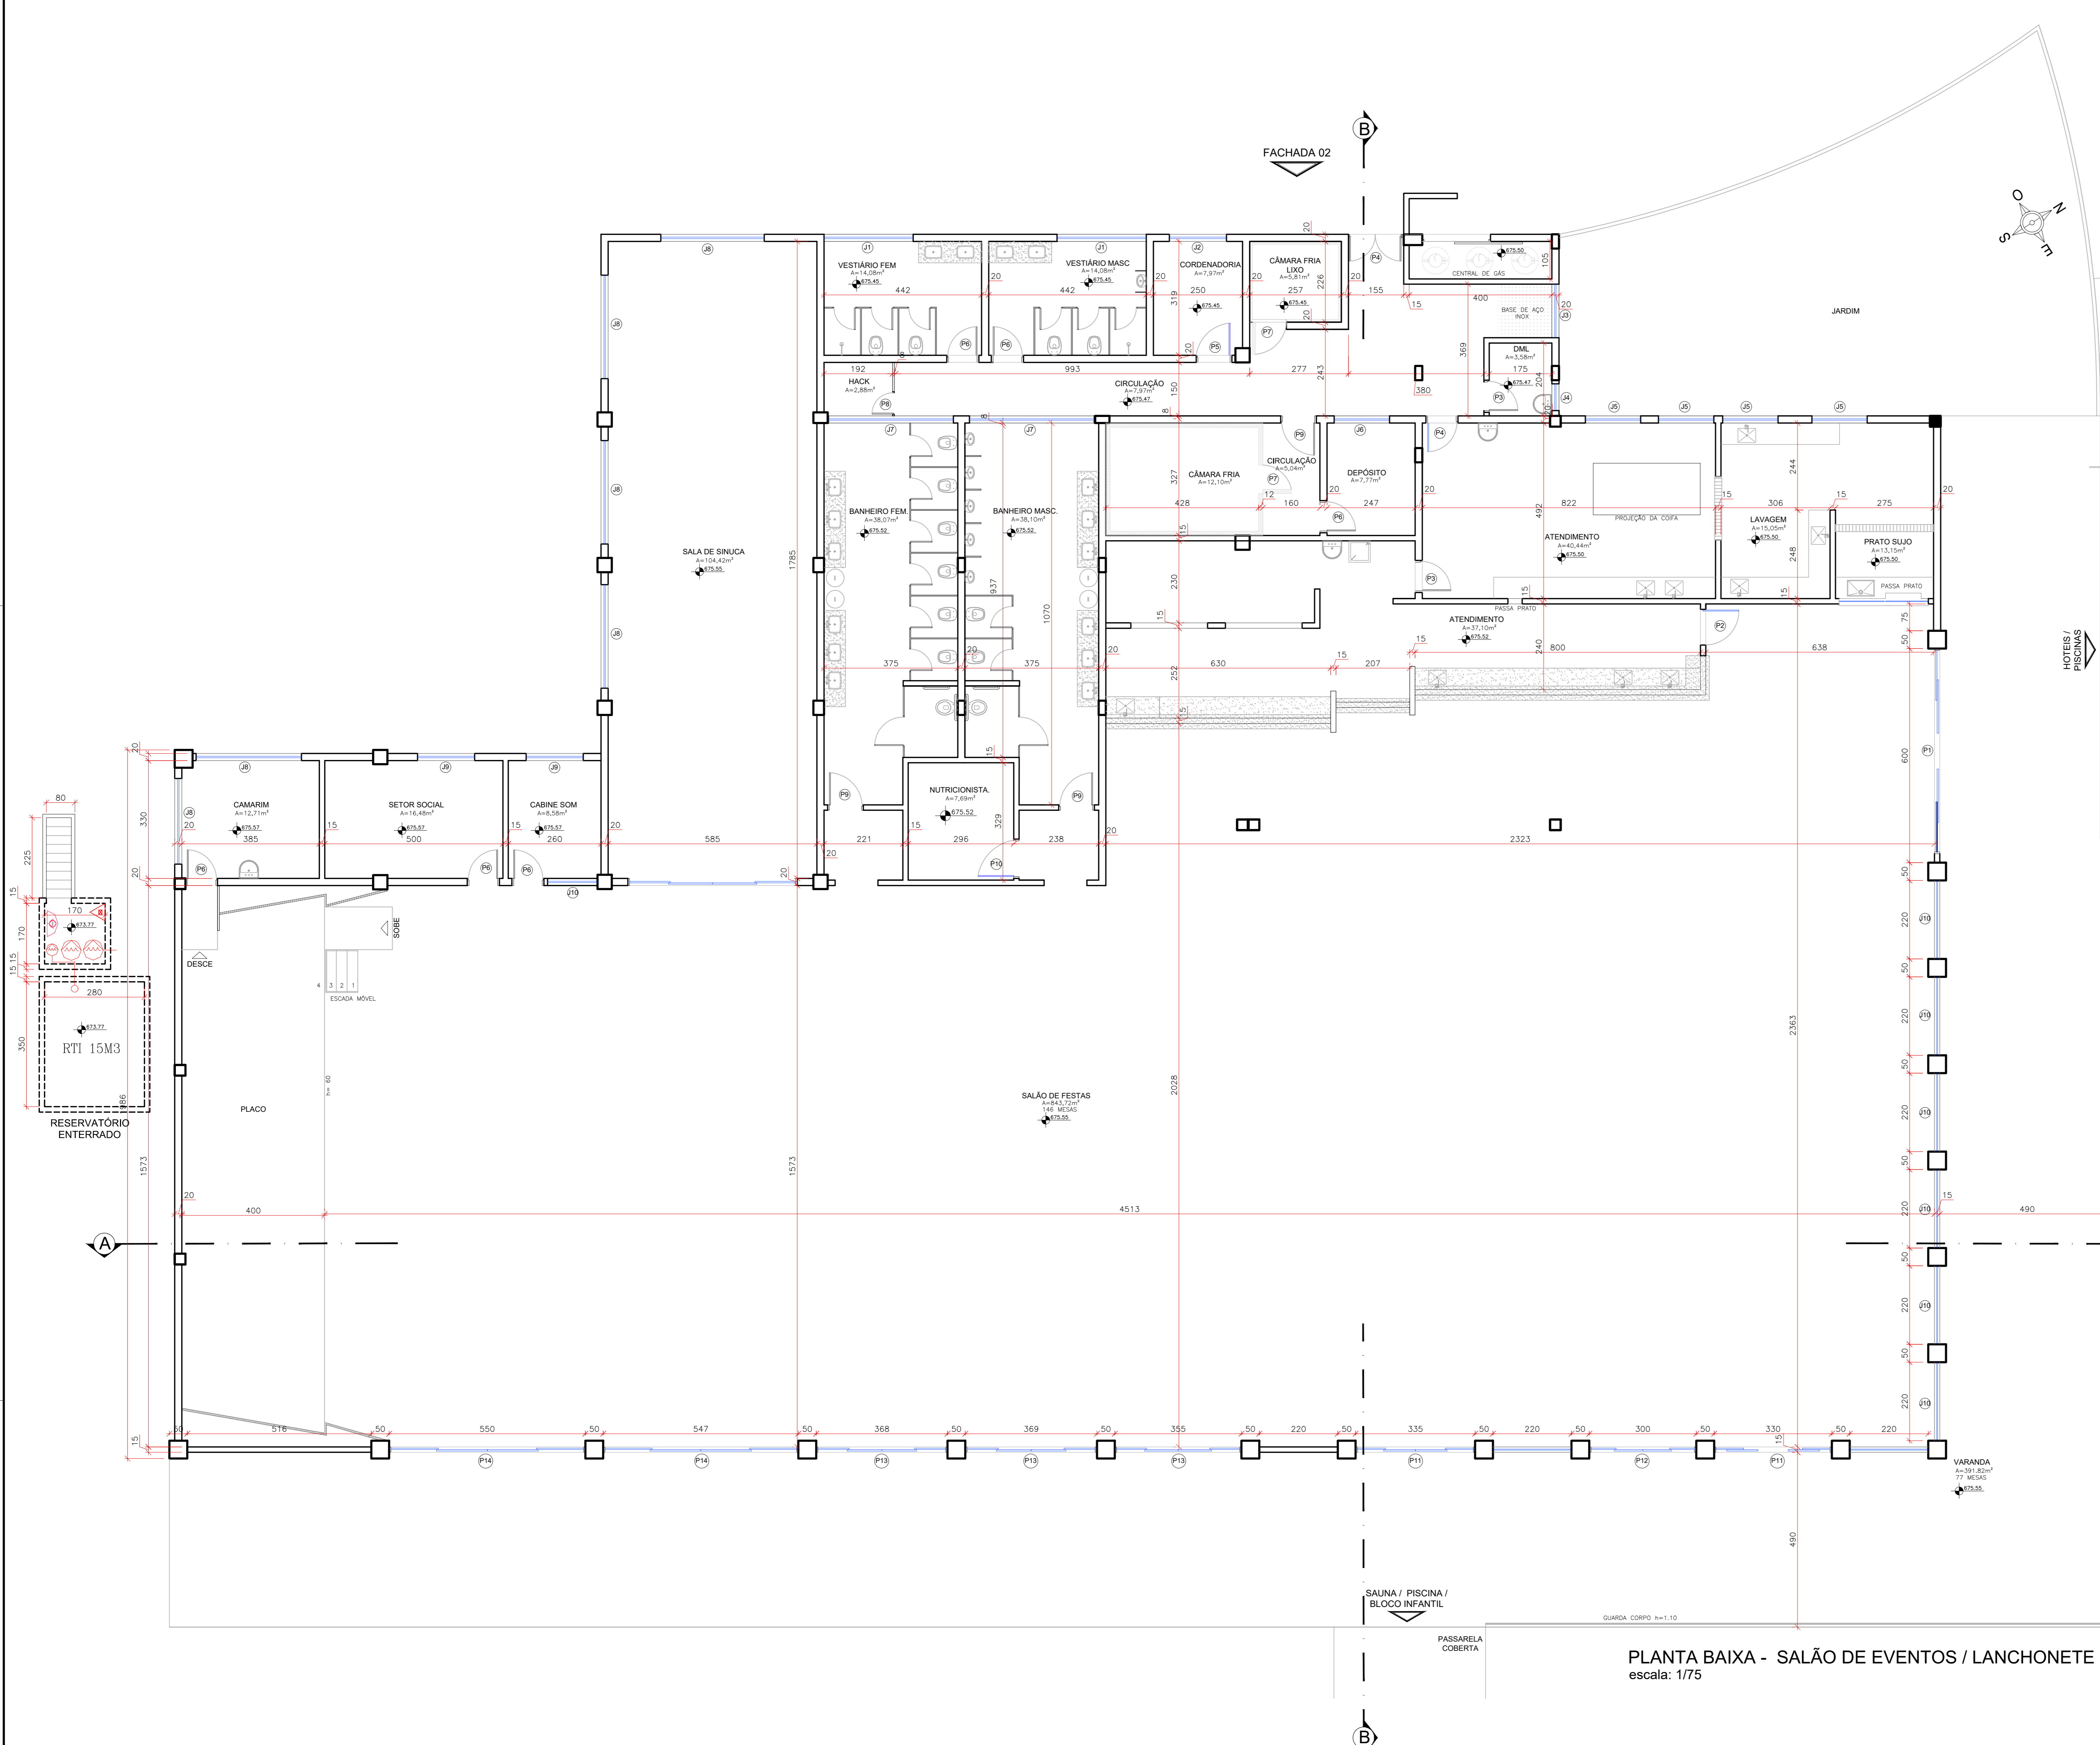

PLANTA BAIXA - SALÃO DE EVENTOS / LANCHONETE  
escala: 1/75

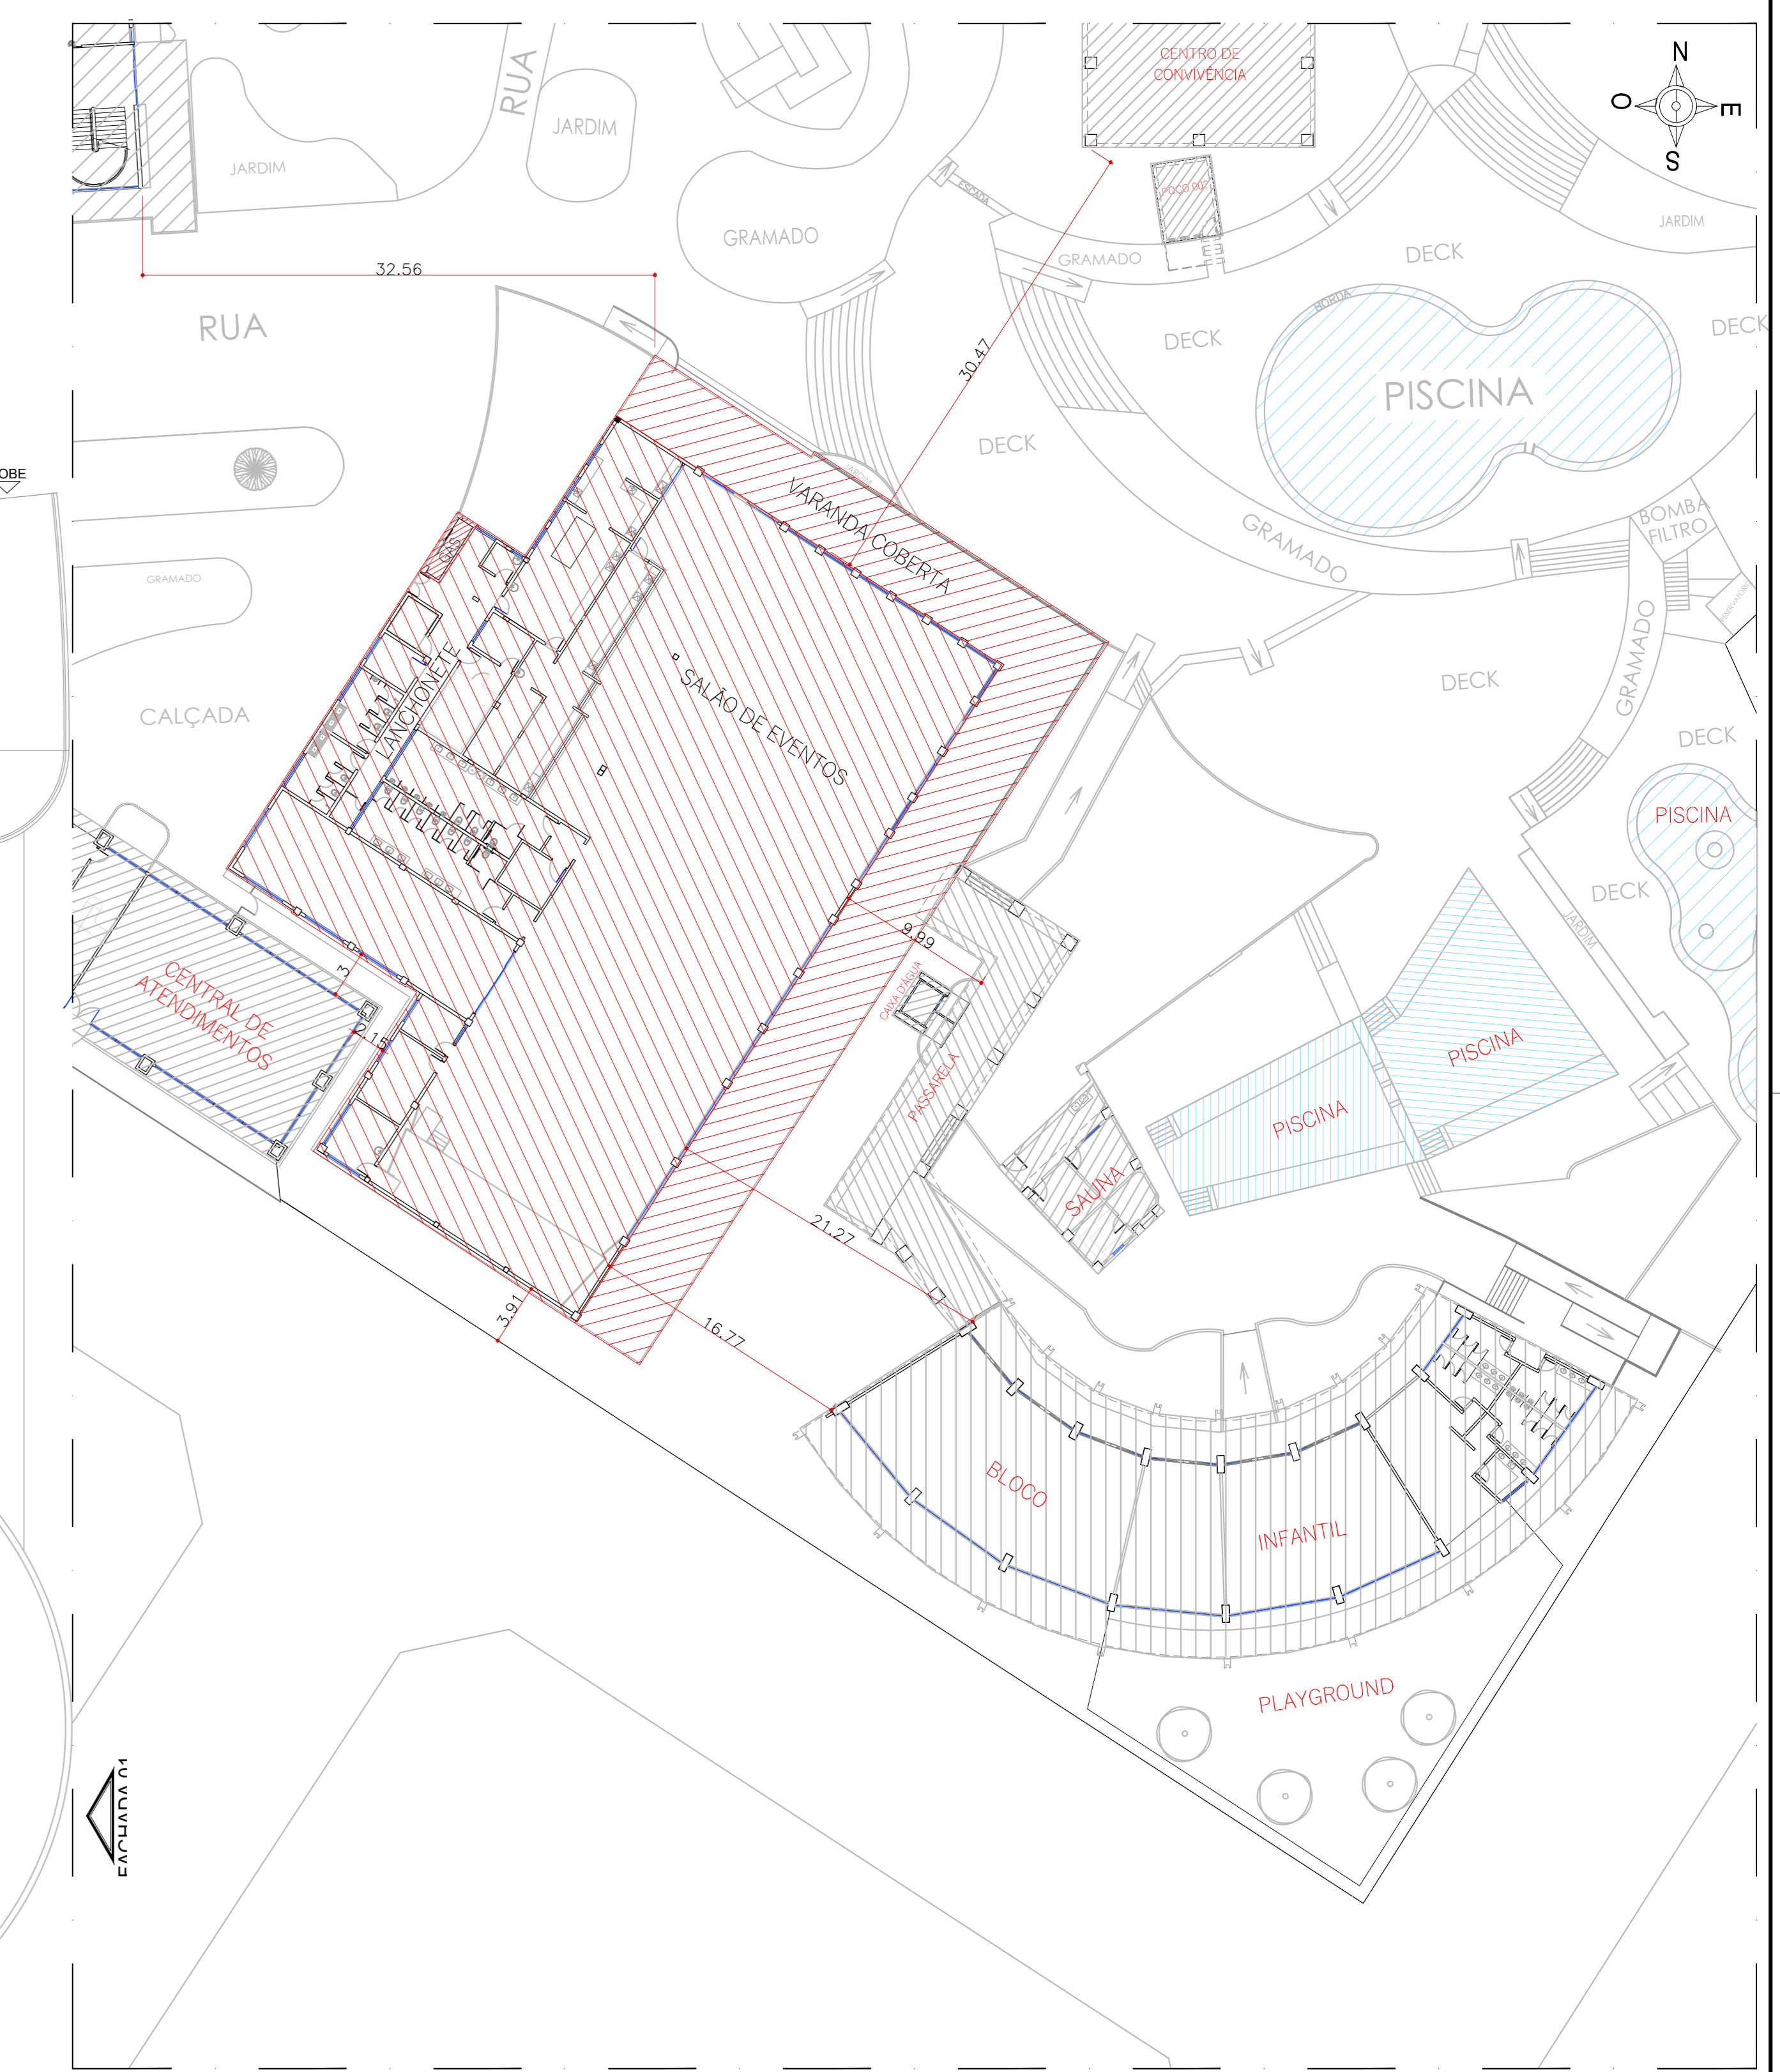

PLANTA DE LOCAÇÃO - SALÃO DE EVENTOS  
escala: 1/500

QUADRO DE ABERTURAS (ANELAIS)

NOME	DIMENSÕES (LARGURA x ALTURA / RETORNO)	MATERIAL	TIPO
J1	2,30 x 0,70 / 1,70	ALUMÍNIO / VIDRO	BASCULANTE
J2	1,80 x 0,70 / 1,70	ALUMÍNIO / VIDRO	BASCULANTE
J3	1,50 x 0,50 / 2,10	ALUMÍNIO / VIDRO	BASCULANTE
J4	0,75 x 0,75 / 1,70	ALUMÍNIO / VIDRO	BASCULANTE
J5	1,55 x 0,70 / 1,80	ALUMÍNIO / VIDRO	BASCULANTE
J6	1,55 x 0,70 / 2,45	ALUMÍNIO / VIDRO	BASCULANTE
J7	3,50 x 0,70 / 2,40	ALUMÍNIO / VIDRO	BASCULANTE
J8	3,90 x 1,45 / 1,10	ALUMÍNIO / VIDRO	CORRER (2 FL)
J9	1,80 x 1,5 / 1,10	ALUMÍNIO / VIDRO	CORRER (2 FL)
J10	1,50 x 1,80 / 1,10	ALUMÍNIO / VIDRO	CORRER (2 FL)
J11	2,20 x 1,70 / 0,95	ALUMÍNIO / VIDRO	CORRER (4 FL)

QUADRO DE ABERTURAS (PORTAS)

NOME	DIMENSÕES (LARGURA x ALTURA)	MATERIAL	TIPO
P1	2,85 x 2,10	ALUMÍNIO / VIDRO	CORRER (2 FL)
P2	1,80 x 2,10	VIDRO	ABRIR (1 FL)
P3	0,90 x 2,10	VENEZISEM FURO - ALUMÍNIO	ABRIR (1 FL)
P4	1,50 x 2,10	VENEZISEM FURO - ALUMÍNIO	ABRIR (2 FL)
P5	0,90 x 2,10	ALUMÍNIO / VIDRO	ABRIR (1 FL)
P6	0,80 x 2,10	MADEIRA - LAMINADO	ABRIR (1 FL)
P7	0,60 x 2,10	PORTA DIVISÓRIA	ABRIR (1 FL)
P8	0,90 x 2,10	MADEIRA - LAMINADO	ABRIR (1 FL)
P9	0,90 x 2,10	ALUMÍNIO / VIDRO	ABRIR (1 FL)
P10	0,90 x 2,10	ALUMÍNIO / VIDRO	ABRIR (1 FL)
P11	1,85 x 2,10	VIDRO	ABRIR (2 FL)
P12	1,50 x 2,10	VIDRO	ABRIR (2 FL)
P13	1,80 x 2,10	VIDRO	ABRIR (2 FL)
P14	2,74 x 2,10	VIDRO	ABRIR (2 FL)

QUADRO DE ÁREAS

SALA DE EVENTOS	1.867,28m²
TOTAL	1.967,28m²

NOTA: ESTE PROJETO DEVE SER PLOTADO COLORIDO PARA MELHOR COMPREENSÃO

APROVAÇÃO:

ESTADO DE GOIÁS  
CORPO DE BOMBEIROS MILITAR  
PROCESSO N.º

1. ( ) Projeto original  
2. ( ) Recarimbramento, Protocolo de solicitação nº  
3. ( ) Substituição parcial, Protocolo de solicitação nº  
4. ( ) Substituição total, Protocolo de solicitação nº  
5. ( ) For solicitação de verificação assistente, Data Competência da Edificação: / /  
6. ( ) Com Planos e Trechos: n.º

**APROVADO**

EM

ANALISTA: CARIMMO E ASSINATURA: OSM DA APROVAÇÃO.

**LEVANTAMENTO ARQUITETÔNICO (SALÃO DE EVENTOS e LANCHONETE)**

End.: Av. MINISTRO ELIAS BUFIÇAAL, Nº:600  
BAIRRO DO TURISTA I  
CALDAS NOVAS - GO


PROPRIETÁRIO: SERVIÇO SOCIAL DO COMÉRCIO - SESC - ADMINISTRAÇÃO REGIONAL NO ESTADO DE GOIÁS  
CNPJ: 03.671.444 / 0008 - 13

AUTOR DO PROJETO: ENGP. CIVIL E AMBIENTAL, WILDER DE PAULA SATELES  
CREA 12.001 D / GO

CLIENTE		COORDENAÇÃO DE PROJETOS:	
ÁREA DO TERRENO 253.343,54 m²	ÁREA TOTAL CONSTRUÍDA 35.608,73 m²	Nº DE PAVIMENTOS 01 ( 1 um )	ESCALA INDICADA 01 ( 1 um )
CONTEÚDO: PLANTA BAIXA - SALÃO DE EVENTOS / LANCHONETE PLANTA DE LOCAÇÃO - SALÃO DE EVENTOS QUADRO DE ÁREAS QUADRO DE ABERTURAS		DATA MAIO/18 FOLHA 31/62	
ARQUIVO: LEV_ARQ_SALAO_DE_EVENTOS_SESC_CALDAS_NOVAS			

REVISÃO:

01	07	0,10
02	07	0,30
03	07	0,45
04	07	0,60
05	07	0,80
06	07	1,20
07	07	0,15
08	07	0,15
09	07	0,15
20	20	0,10
22	22	0,15
24	24	0,15
100	100	0,15
249	249	0,15
250	250	0,15
251	251	0,15
252	252	0,15
253	253	0,15
254	07	0,15

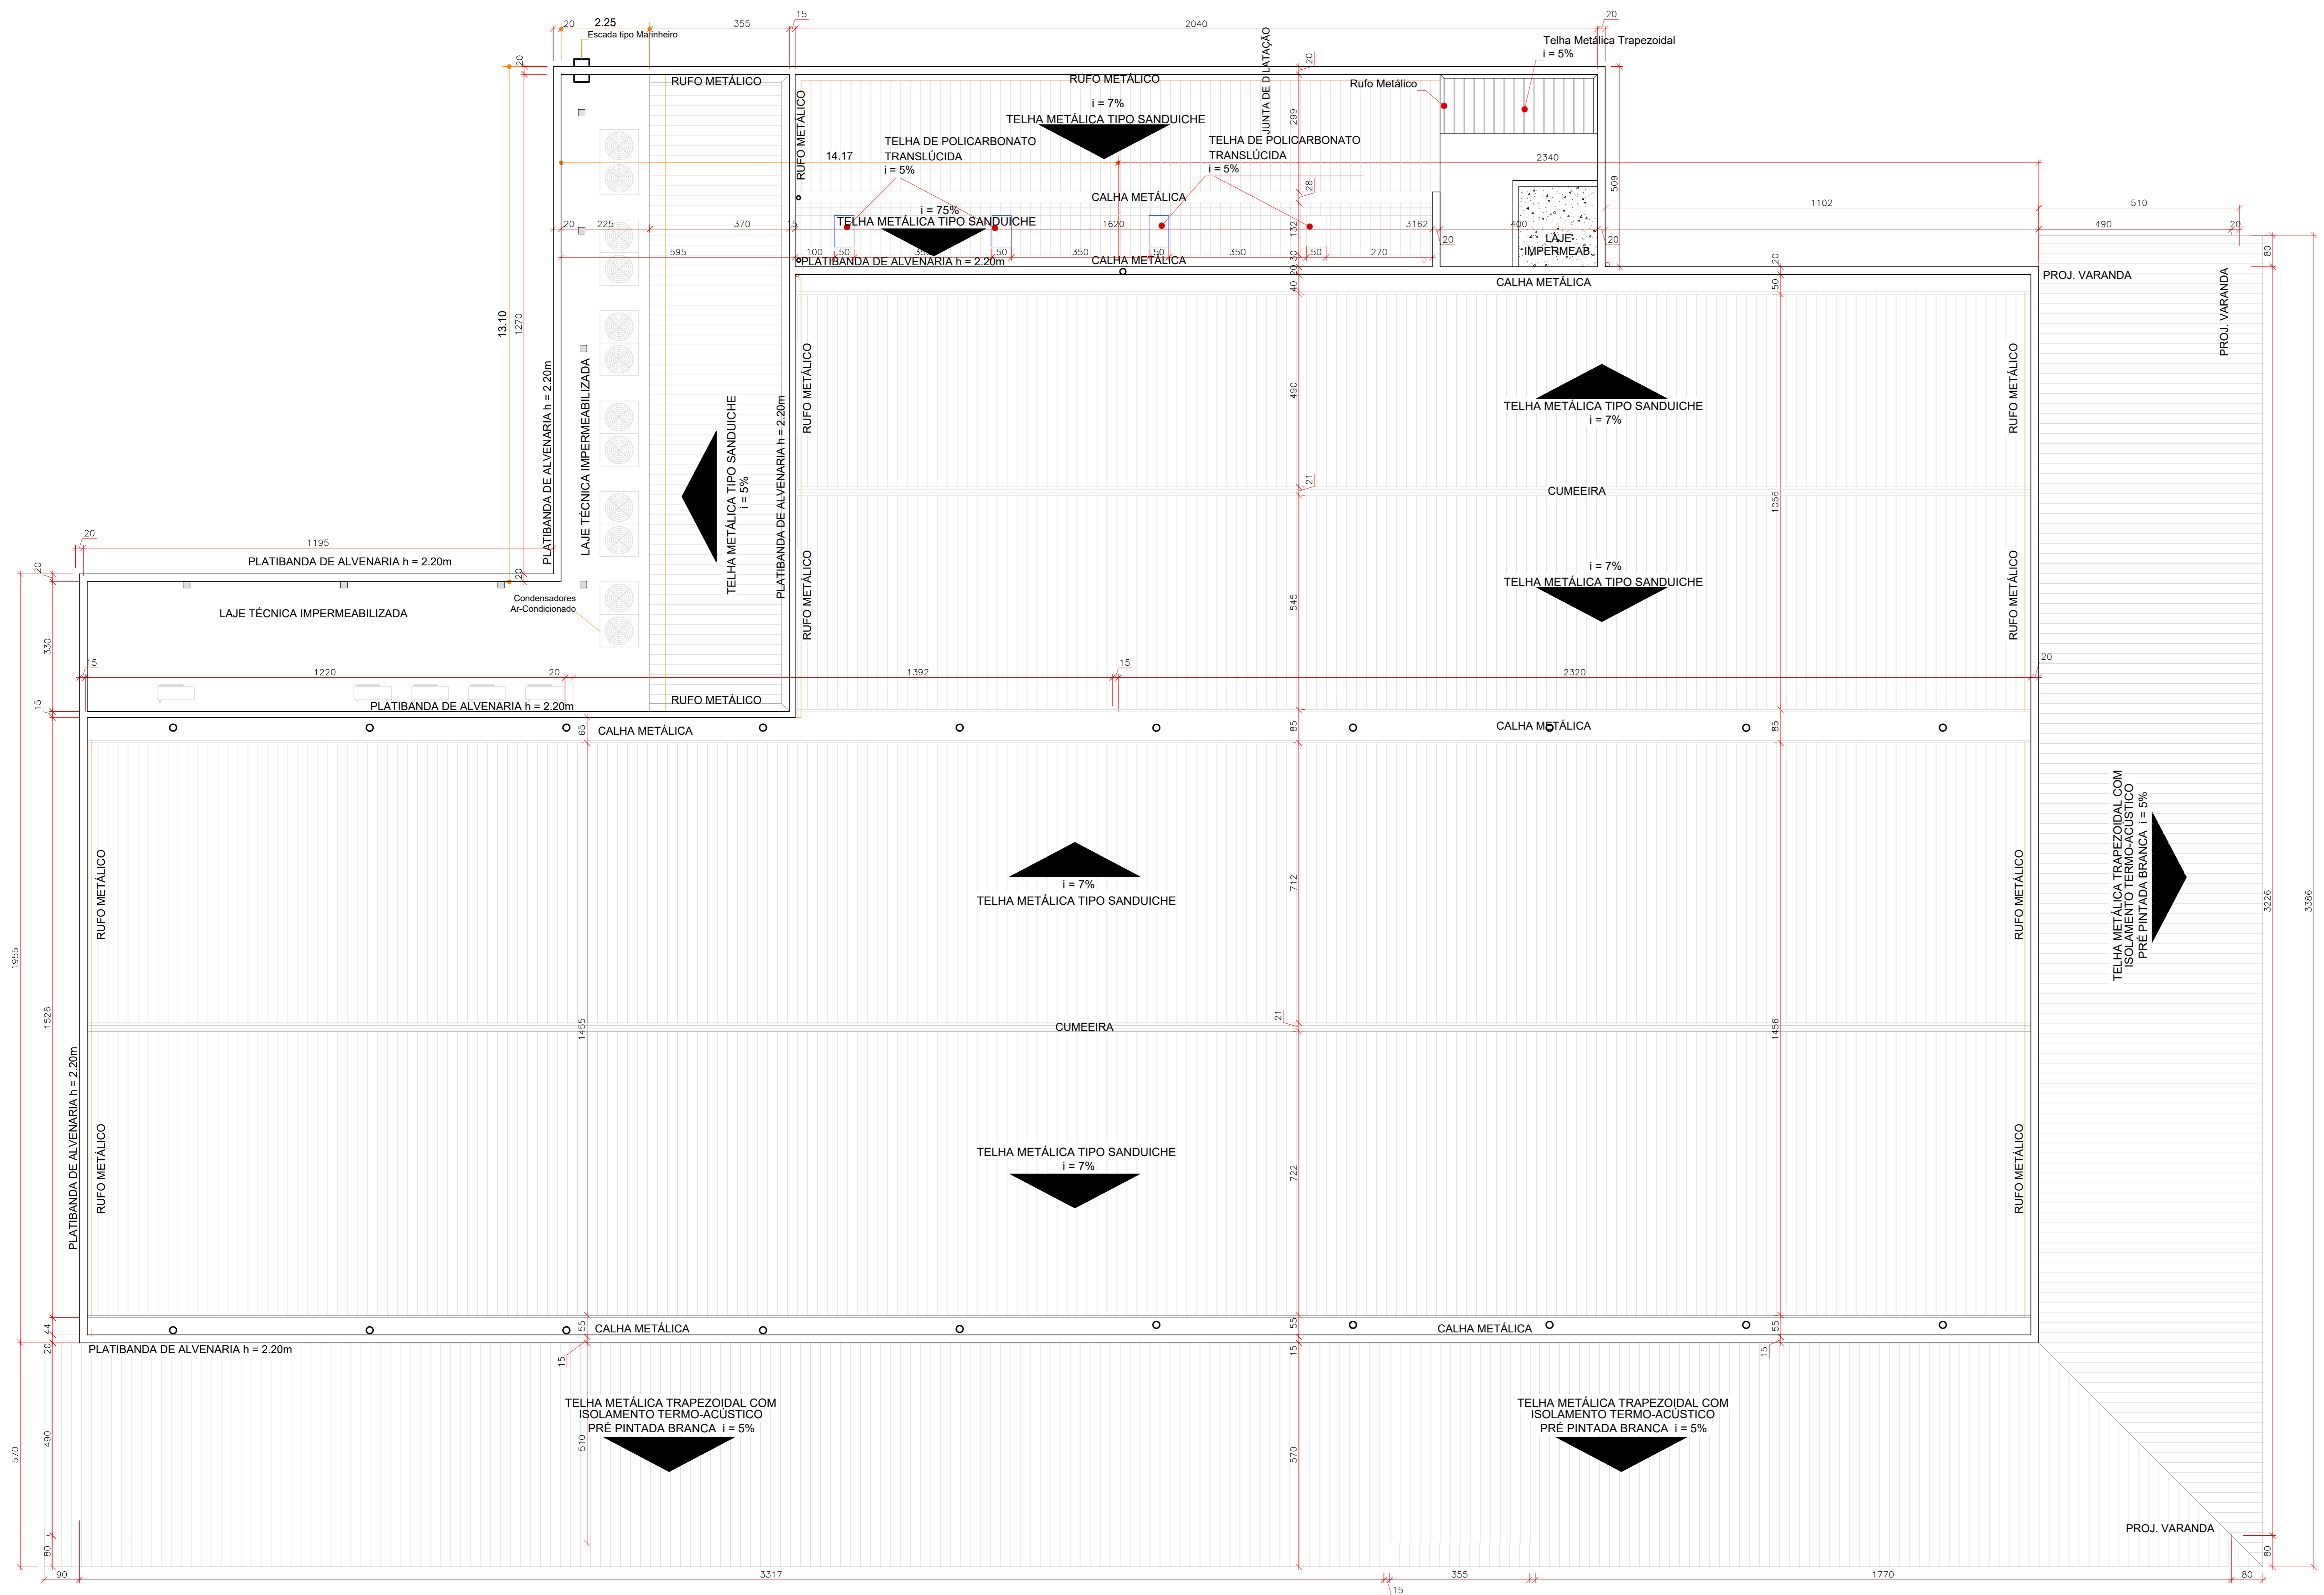

NOTA: ESTE PROJETO DEVE SER PLOTADO COLORIDO PARA MELHOR COMPREENSÃO

**APROVAÇÃO:**

ESTADO DE GOIÁS  
CORPO DE BOMBEIROS MILITAR  
PROCESSO N.º .....

- ( ) Projeto original
- ( ) Recambiamento. Protocolo de solicitação nº .....
- ( ) Substituição parcial. Protocolo de solicitação nº .....
- ( ) Substituição total. Protocolo de solicitação nº .....
- ( ) For alteração ou modificação essencial:  
Data Comprovada da Edificação: ...../...../.....
- ( ) Com Parecer Técnico nº .....

**APROVADO**

EM ...../...../.....

ANALISTA: CARMELO E ASSINATURA: \_\_\_\_\_ CNM DA APROVAÇÃO: \_\_\_\_\_

## LEVANTAMENTO ARQUITETÔNICO (SALÃO DE EVENTOS e LANCHONETE)


End.: Av. MINISTRO ELIAS BUFIÁCAL, Nº.:600  
BAIRRO DO TURISTA I  
CALDAS NOVAS - GO

PROPRIETÁRIO: SERVIÇO SOCIAL DO COMÉRCIO - SESC - ADMINISTRAÇÃO REGIONAL NO ESTADO DE GOIÁS  
CPF: 03.671.444 / 0008 - 13


AUTOR DO PROJETO: ENO<sup>®</sup> CIVIL E AMBIENTAL - WILDER DE PAULA SATELES  
CREA 12.001 D / GO

CLIENTE		COORDENAÇÃO DE PROJETOS			
ÁREA DO TERRENO	ÁREA TOTAL CONSTRUÍDA	Nº DE PAVIMENTOS	ESCALA INDICADA	DATA	
253.343,54 m <sup>2</sup>	35.608,73 m <sup>2</sup>	01 (utm)	ESCALA MAIO/18		
CONTEÚDO: PLANTA LAYOUT - SALÃO DE EVENTOS / LANCHONETE PLANTA DE LOCAÇÃO - SALÃO DE EVENTOS				FOLHA	
				32/62	
ARQUIVO: LEV_ARO_SALÃO_DE_EVENTOS_SESC_CALDAS_NOVAS					


01	01	01,05
02	02	02,30
03	03	03,55
04	04	04,80
05	05	05,85
06	06	06,85
07	07	07,85
100	100	100,85

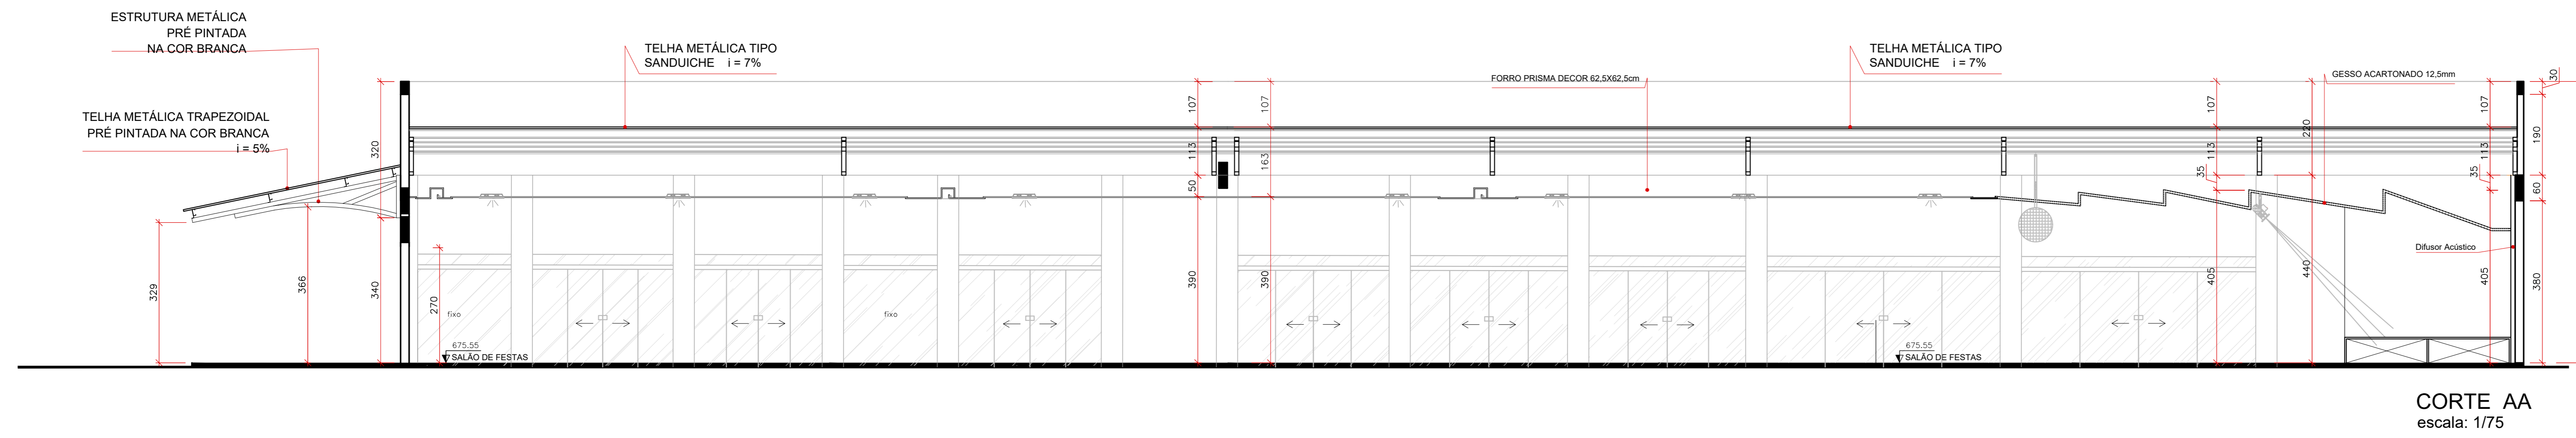


CORTE AA  
escala: 1/75

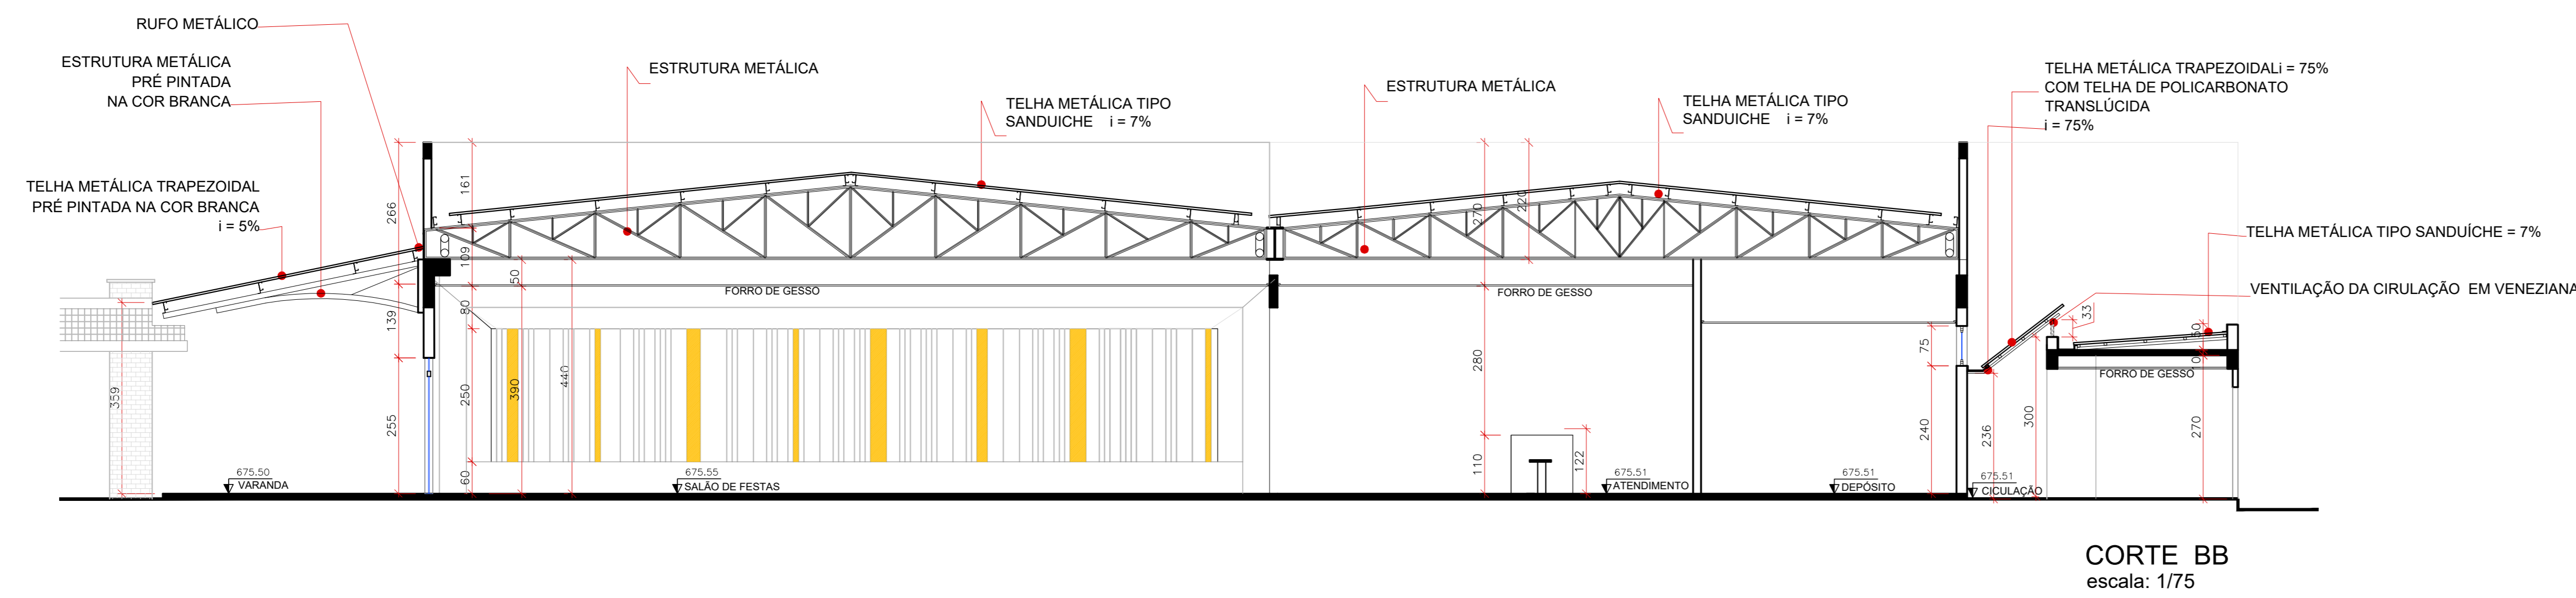

CORTE BB  
escala: 1/75

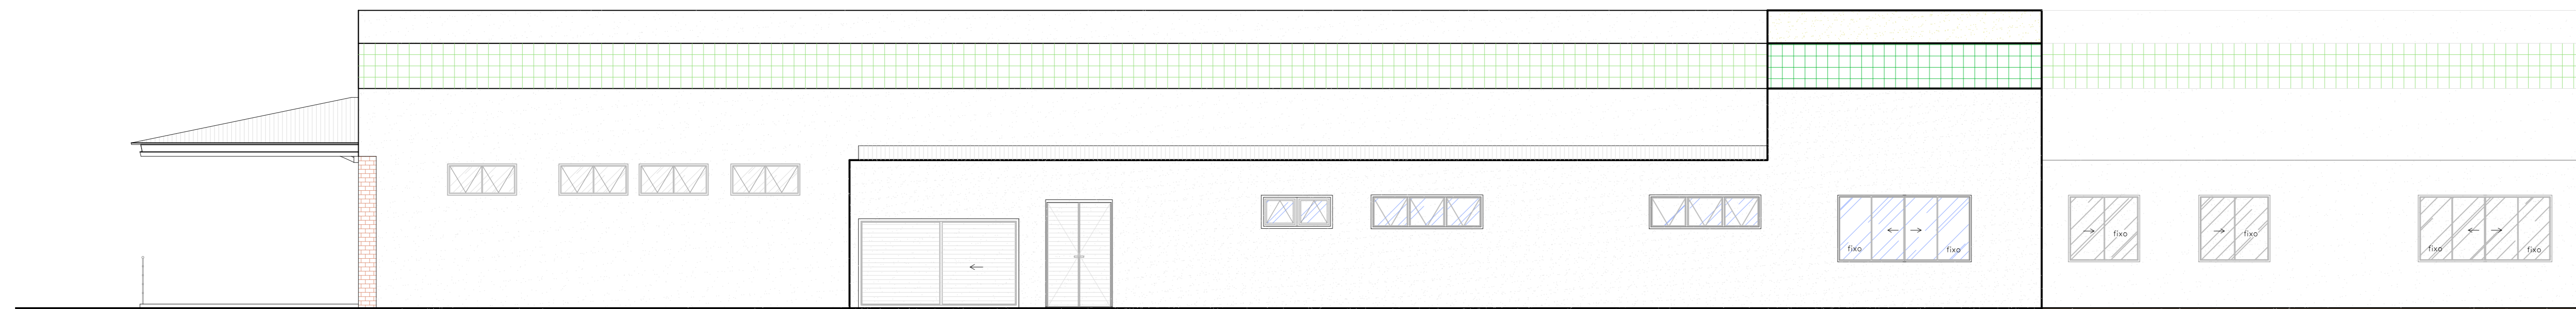

FACHADA 02  
escala: 1/75

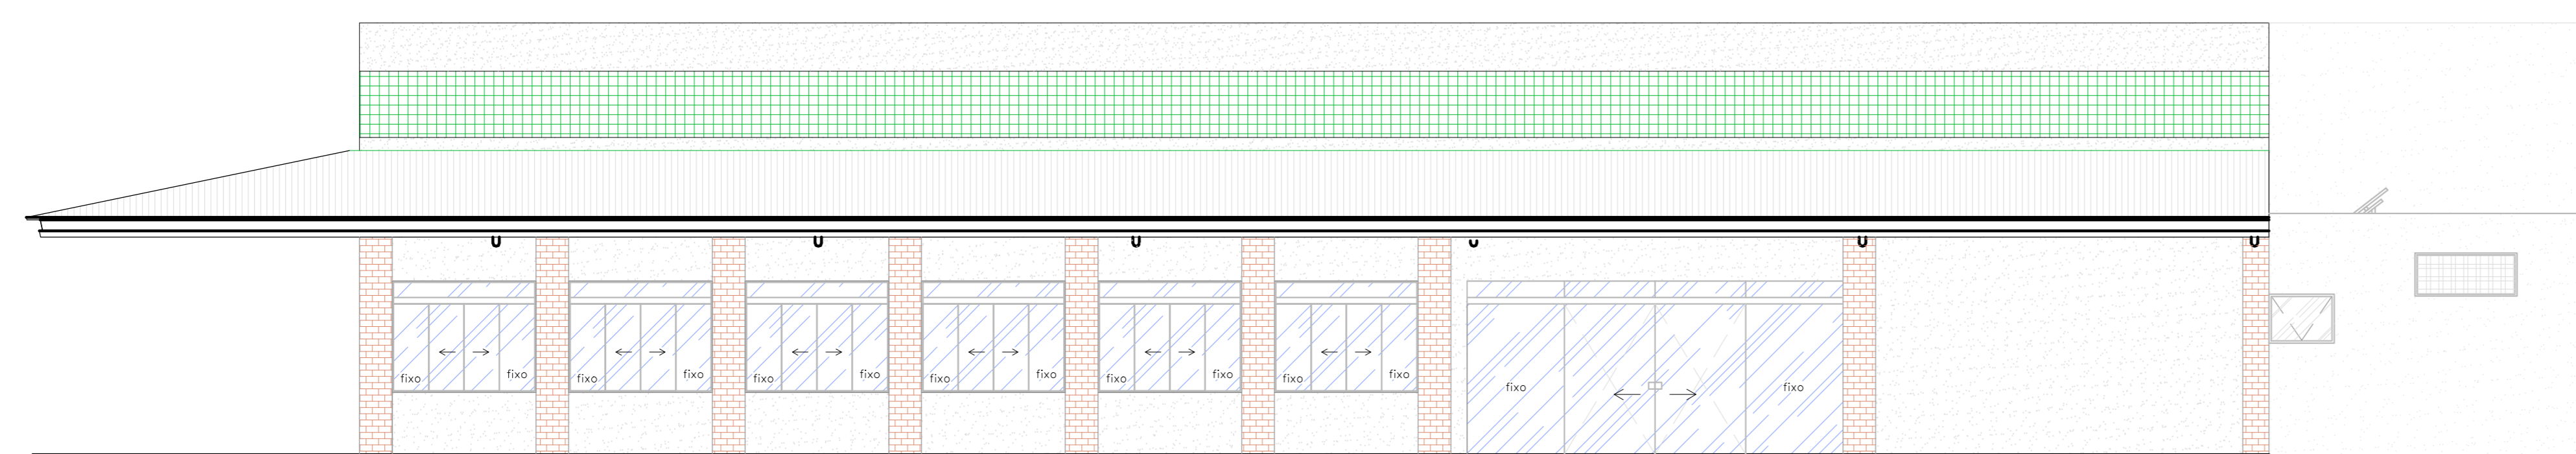

FACHADA 01  
escala: 1/75

NOTA: ESTE PROJETO DEVE SER PLOTADO COLORIDO PARA MELHOR COMPREENSÃO

APROVAÇÃO:

ESTADO DE GOIÁS  
CORPO DE BOMBEIROS MILITAR  
PROCESSO N.º \_\_\_\_\_

- ( ) Projeto original;
- ( ) Recombinamento. Protocolo de solicitação nº \_\_\_\_\_;
- ( ) Substituição parcial. Protocolo de solicitação nº \_\_\_\_\_;
- ( ) Substituição total. Protocolo de solicitação nº \_\_\_\_\_;
- ( ) Para adequação de verificação existente. Data Comprovada da Edificação: \_\_\_\_\_;
- ( ) Com Planos Técnicos nº \_\_\_\_\_.

**APROVADO**  
EM \_\_\_\_\_

ANALISTA: CARIMBO E ASSINATURA \_\_\_\_\_ CEM DA APROVAÇÃO: \_\_\_\_\_

**LEVANTAMENTO ARQUITETÔNICO (SALÃO DE EVENTOS e LANCHONETE)**

End.: Av. MINISTRO ELIAS BUFAIÇAL, Nº.:600  
BAIRRO DO TURISTA I  
CALDAS NOVAS - GO

PROPRIETÁRIO: SERVIÇO SOCIAL DO COMÉRCIO - SESC - ADMINISTRAÇÃO REGIONAL NO ESTADO DE GOIÁS  
CNPJ: 08.871.444/0008-13


AUTOR DO PROJETO: INEP CIVIL E AMBIENTAL WILDEY DE PAULA SATELES  
CREA 12.001 D / GO

CLIENTE: <b>Sesc</b>		COORDENAÇÃO DE PROJETOS: <b>MEZZA</b>	
ÁREA DO TERRENO 253.343,54 m <sup>2</sup>	ÁREA TOTAL CONSTRUÍDA 35.608,73 m <sup>2</sup>	Nº DE PAVIMENTOS 01 (um)	ESCALA INDICADA MAIO/18
CONTÍDUO: CORTE AA CORTE BB FACHADA 01 FACHADA 02		FOLHA: <b>33/62</b>	
ARQUIVO: LEV_ARQ_SALAO_DE_EVENTOS_SESC_CALDAS_NOVAS			

01	07	0,10
02	07	0,20
03	07	0,40
04	07	0,60
05	07	0,80
06	07	1,20
07	07	0,00
08	07	0,10
09	07	0,15
10	07	0,20
11	07	0,25
12	07	0,30
13	07	0,35
14	07	0,40
15	07	0,45
16	07	0,50
17	07	0,55
18	07	0,60
19	07	0,65
20	07	0,70
21	07	0,75
22	07	0,80
23	07	0,85
24	07	0,90



PLANTA BAIXA - RECREAÇÃO INFANTIL  
escala: 1/75

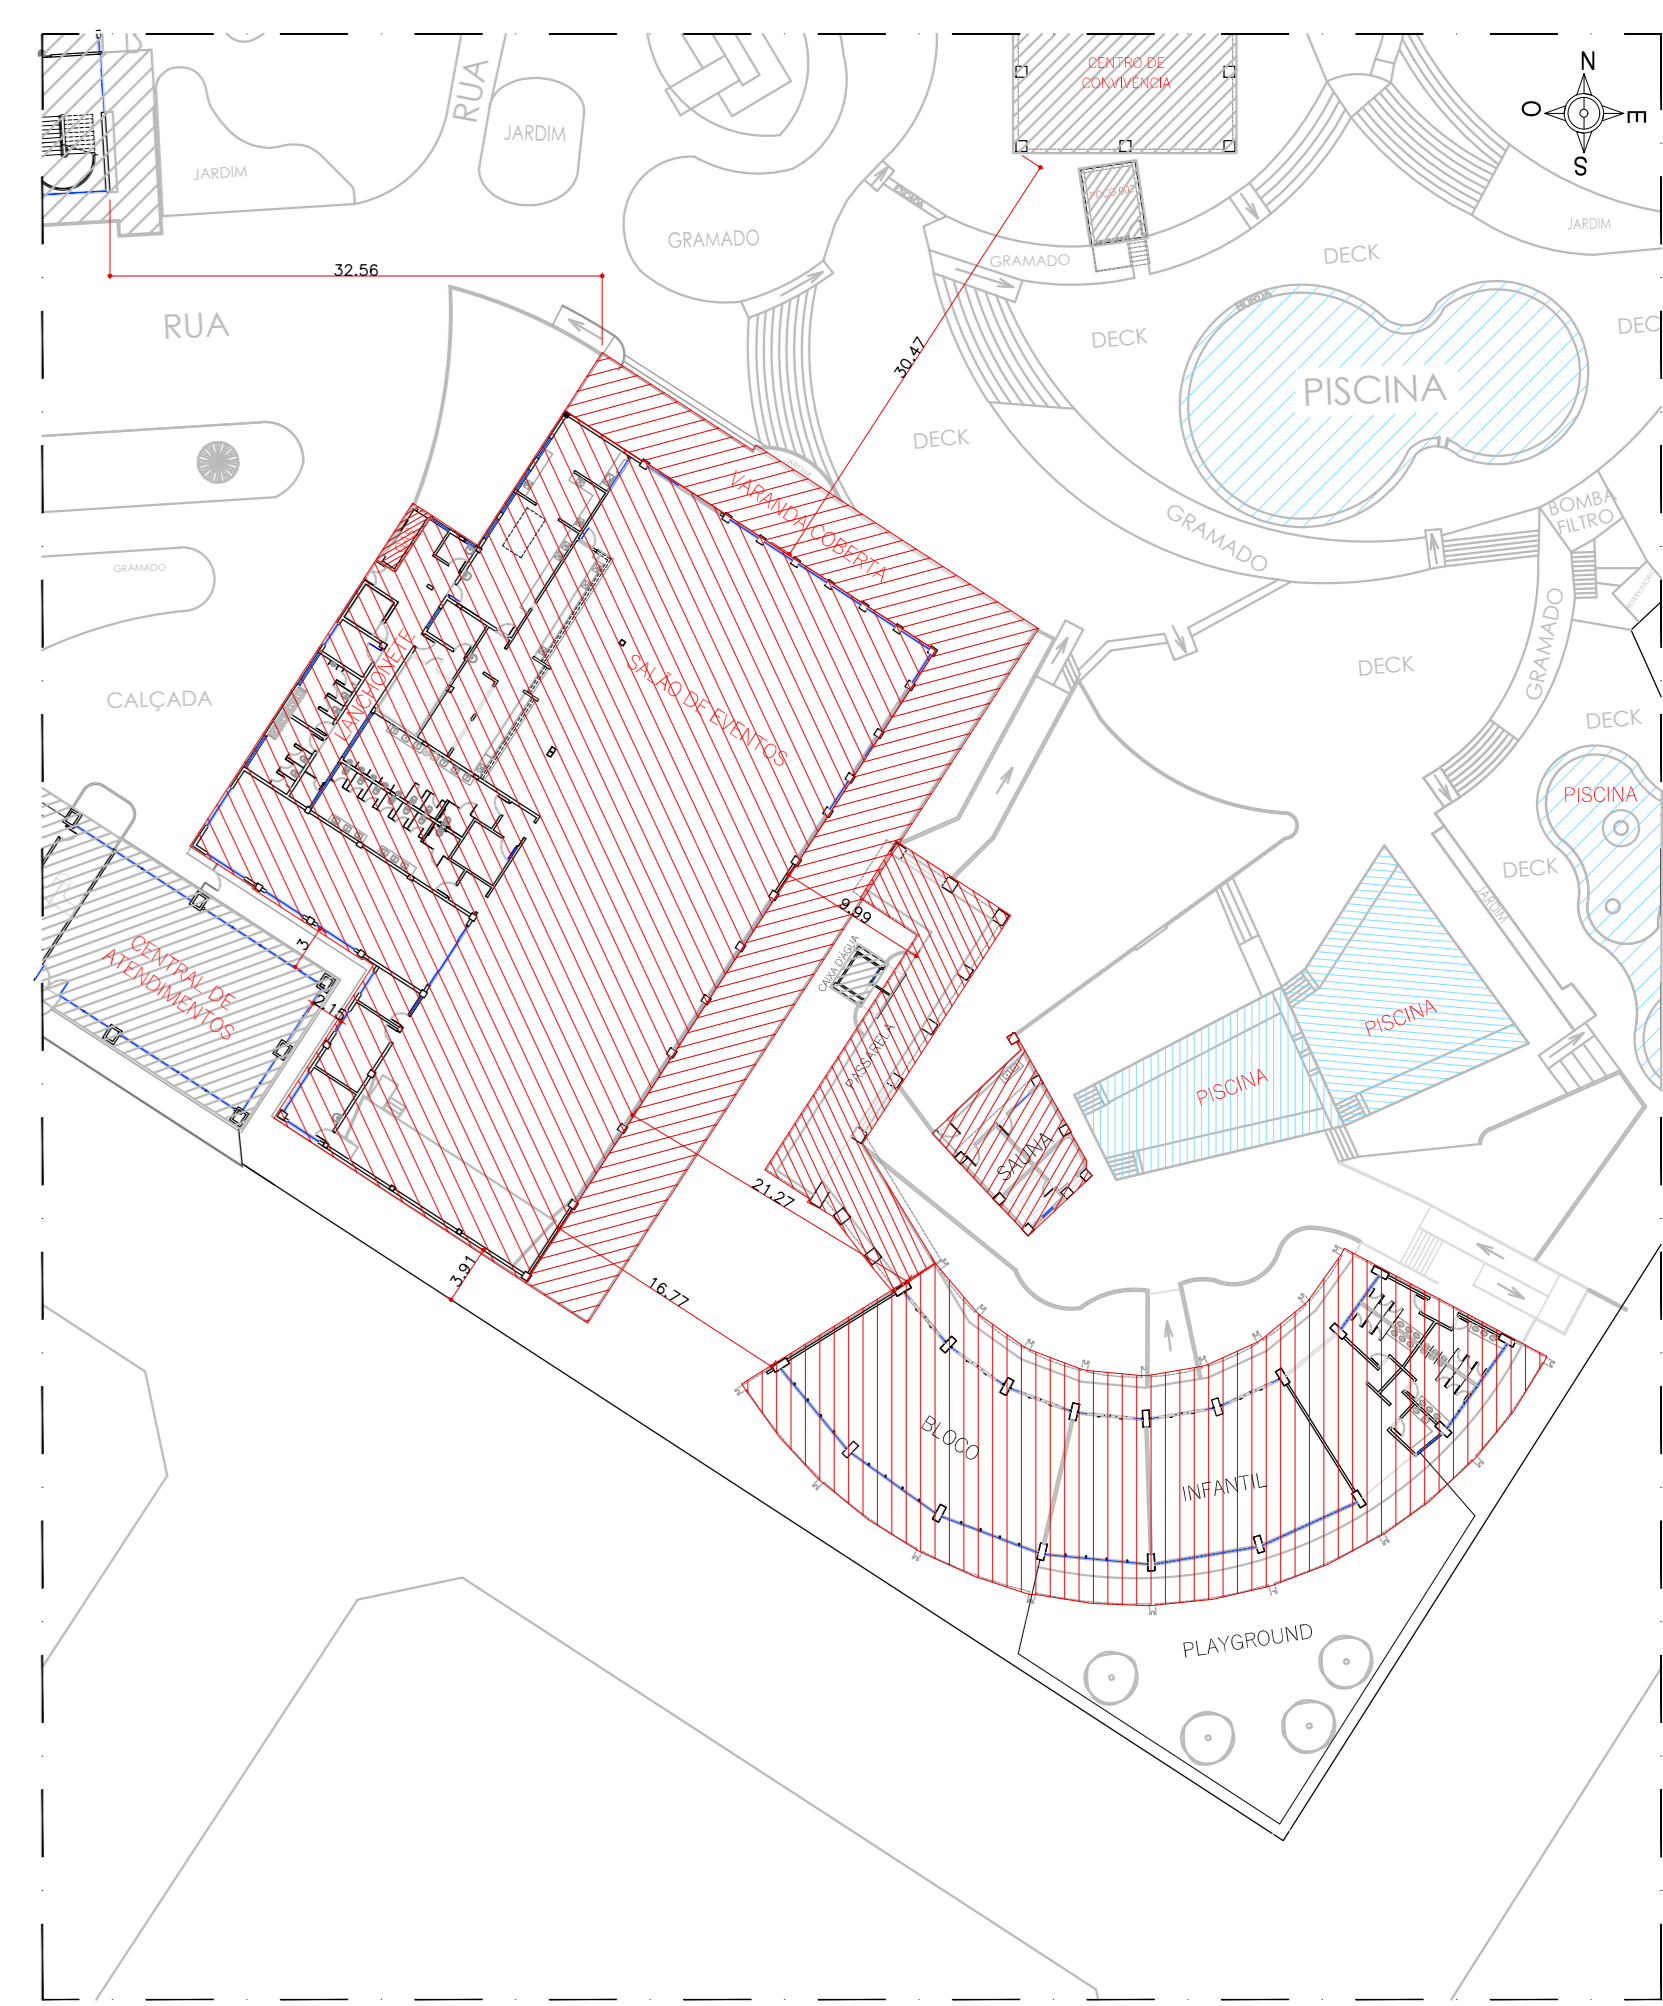

PLANTA DE LOCAÇÃO - RECREAÇÃO INFANTIL  
escala: 1/500

QUADRO DE ABERTURAS (JANELAS)				
NOME	DIMENSÕES	MATERIAL	TIPO	
J1	6,85 x 2,50	ALUMINIO / VIDRO	MAXIM. AR E ABRIR	
J2	6,85 x 0,60	ALUMINIO / VIDRO	MAXIM. AR	
J3	2,05 x 0,60	ALUMINIO / VIDRO	BASCULANTE	
J4	3,35 x 0,60	ALUMINIO / VIDRO	BASCULANTE	
J5	2,05 x 0,60	ALUMINIO / VIDRO	BASCULANTE	
J6	1,90 x 0,90	ALUMINIO / VIDRO	MAXIM. AR	

QUADRO DE ABERTURAS (PORTAS)				
NOME	DIMENSÕES	MATERIAL	TIPO	
P1	0,80 x 2,10	LAMINADO MADEIRA	ABRIR (T E FL.)	
P2	6,85 x 1,80	VENEZ(BIFURO)-ALUMINIO	ABRIR (T E FL.)	
P3	4,35 x 2,30	ALUMINIO - VIDRO	CORRER (T E FL.)	
P4	0,80 x 2,10	VENEZ(BIFURO)-ALUMINIO	ABRIR (T E FL.)	

QUADRO DE ÁREAS	
SALA MULTIFUNÇÃO	721,39m²
PASSARELA	155,07m²
SAUNA	65,20m²
CAXA D'ÁGUA	7,64m²
TOTAL	949,29m²

NOTA: ESTE PROJETO DEVE SER PLOTADO COLORIDO PARA MELHOR COMPREENSÃO

APROVAÇÃO:

ESTADO DE GOIÁS  
CORPO DE BOMBEIROS MILITAR  
PROCESSO N.º

1. Projeto original;
2. Recombinamento: Protocolo de solicitação nº
3. Substituição parcial: Protocolo de solicitação nº
4. Substituição total: Protocolo de solicitação nº
5. Por adequação de legislação existente;
6. Com Parecer Técnico nº

**APROVADO**  
EM

ANALISTA - CARIMBO E ASSINATURA: \_\_\_\_\_ DEB DA APROVAÇÃO: \_\_\_\_\_

## LEVANTAMENTO ARQUITETÔNICO (BLOCO INFANTIL, PASSARELA E SAUNA)


End.: Av. MINISTRO ELIAS BUÍÇA, Nº:600  
BAIRRO DO TURISTA I  
CALDAS NOVAS - GO

PROPRIETÁRIO: SERVIÇO SOCIAL DO COMÉRCIO - SESC - ADMINISTRAÇÃO REGIONAL NO ESTADO DE GOIÁS  
CNPJ: 03.671.464/0008-13

AUTOR DO PROJETO: ENO CIVIL E AMBIENTAL - WILDER DE PAULA SATELES  
CREA 12.001 D / GO

CLIENTE		COORDENAÇÃO DE PROJETOS:					
			ÁREA DO TERRENO	ÁREA TOTAL CONSTRUÍDA	Nº DE PAVIMENTOS	ESCALA	DATA
			253.343,54 m²	253.608,73 m²	01 (um)	INDICADA	MAIO/18
CONTÉUDO:		FOLHA					
PLANTA BAIXA - RECREAÇÃO INFANTIL PLANTA DE LOCAÇÃO - RECREAÇÃO INFANTIL QUADRO DE ÁREAS QUADRO DE ABERTURAS		34/62					
ARQUIVO:		LEV_ARQ_BLOCO_INFANTIL_SESC_CALDAS_NOVAS					

PROJETO	DATA
01	01.05.18
02	07.05.18
03	07.05.18
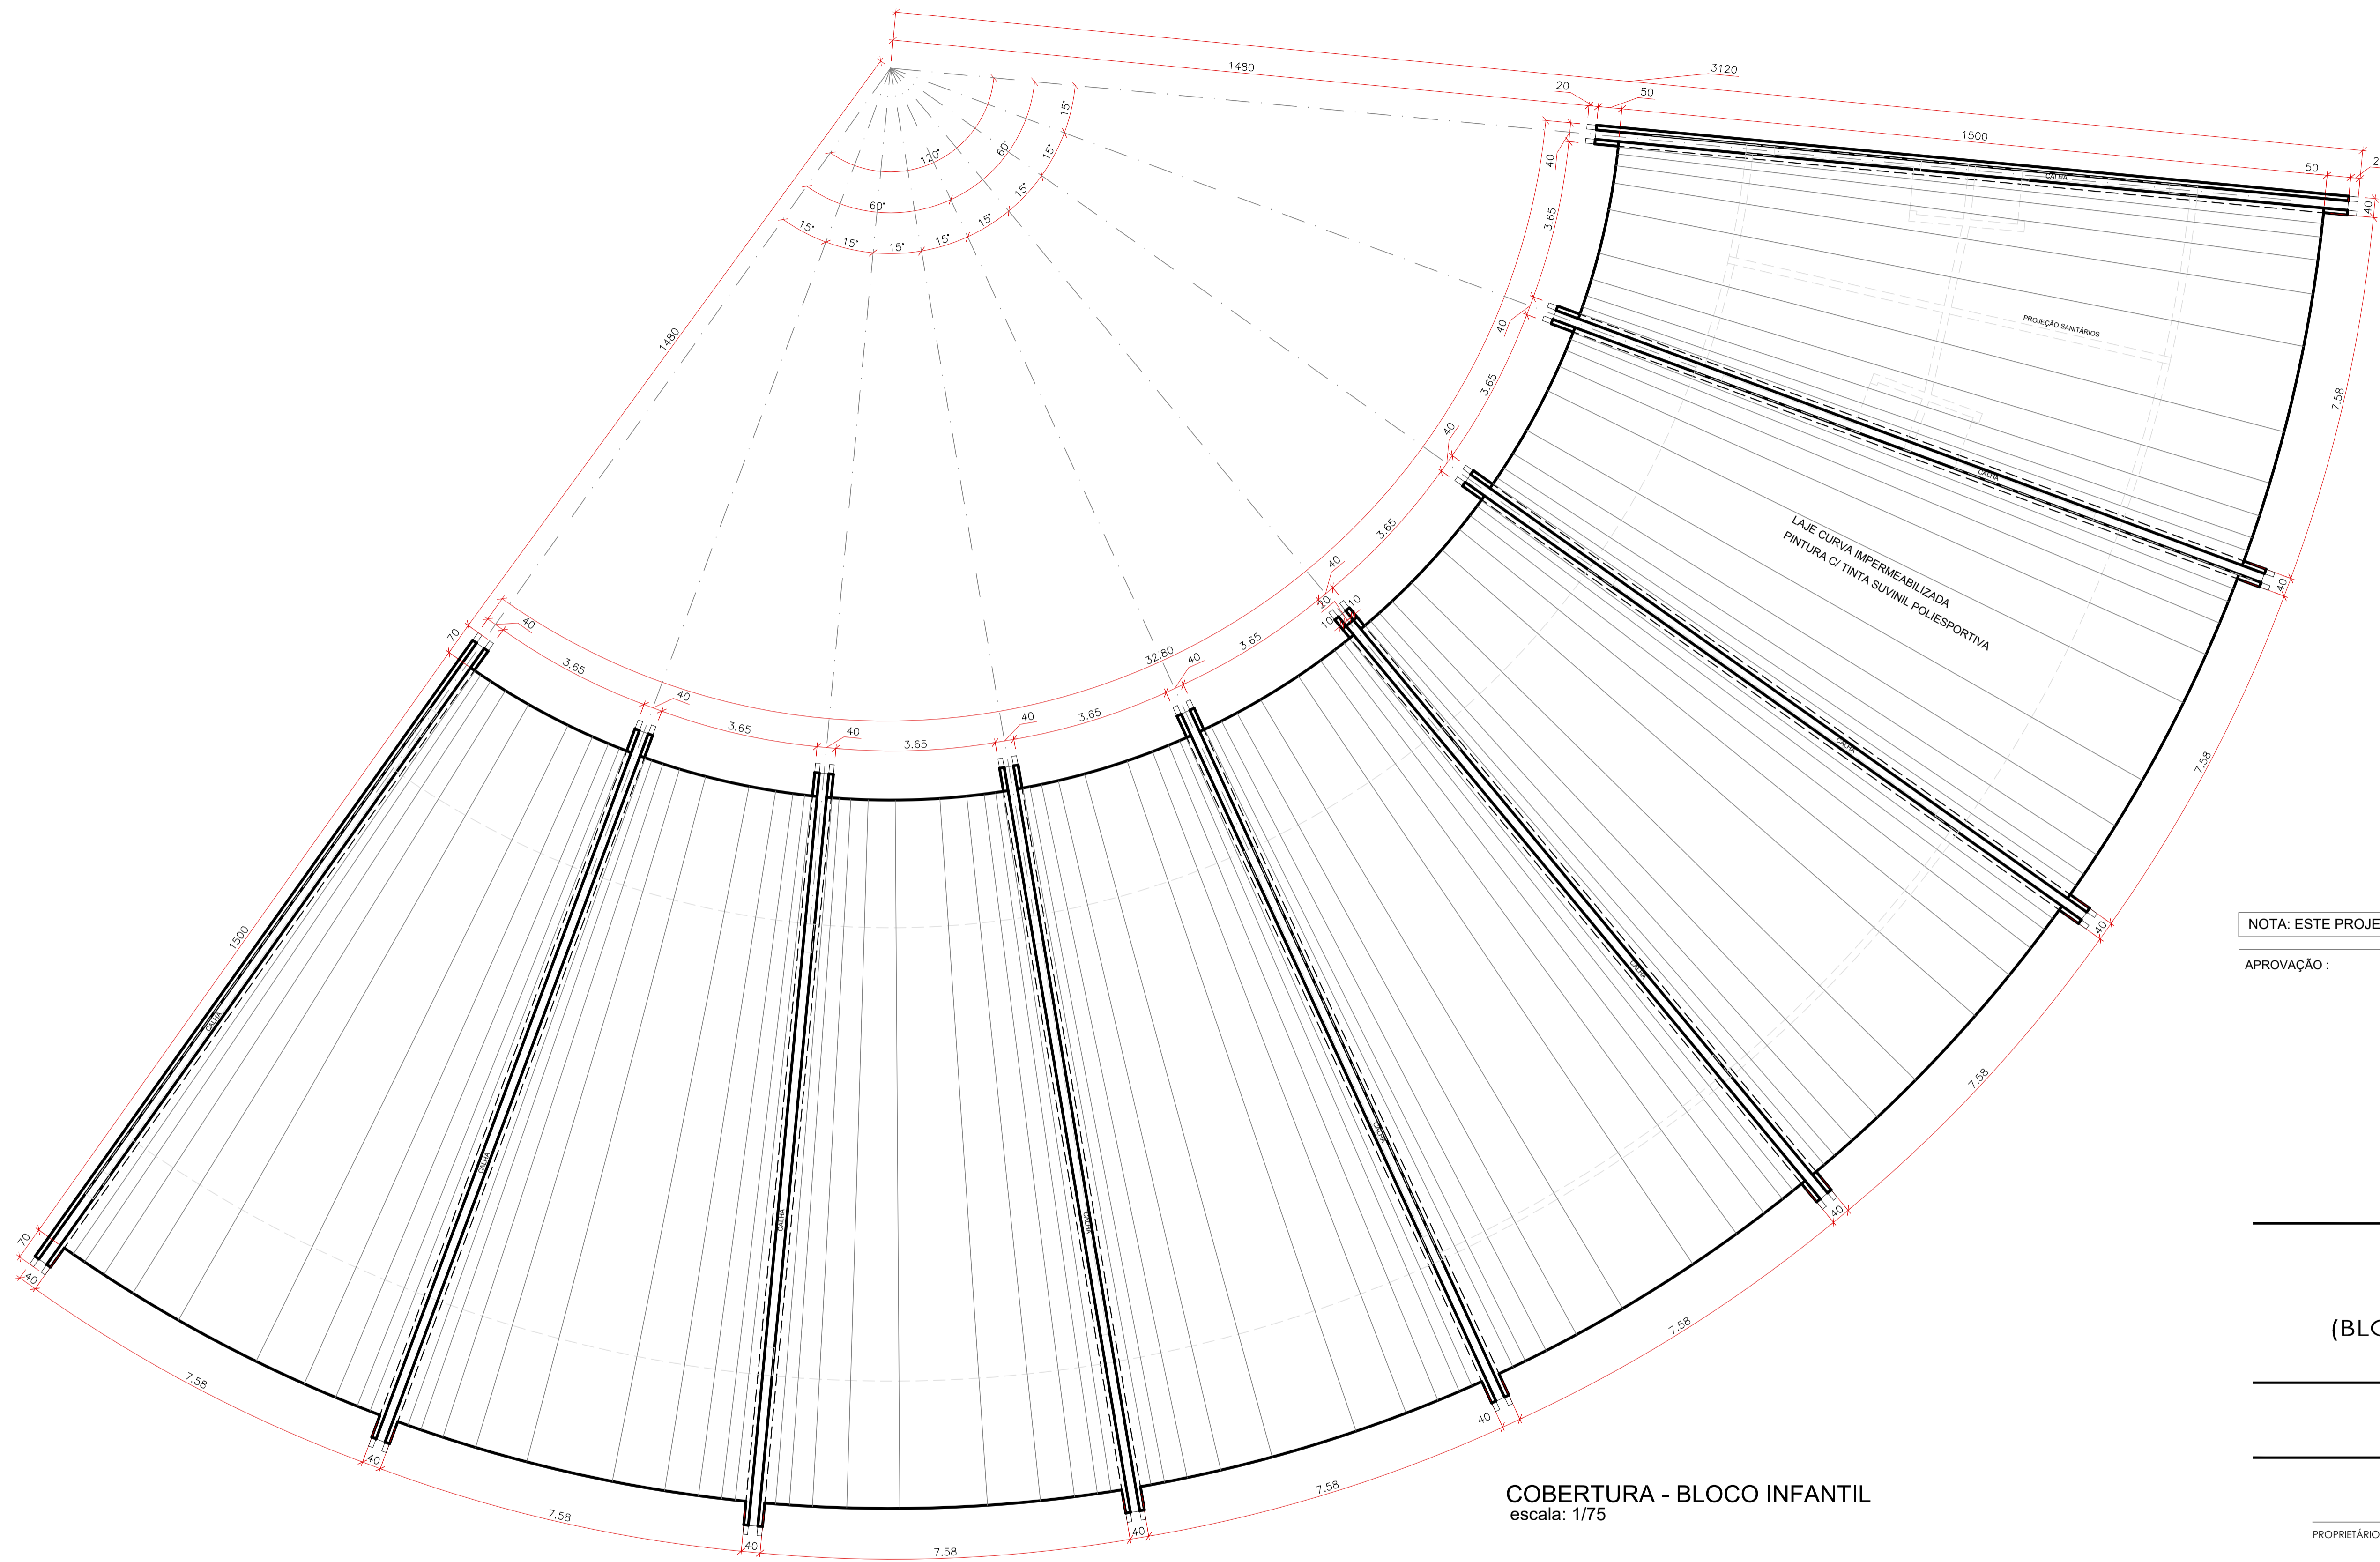

NOTA: ESTE PROJETO DEVE SER PLOTADO COLORIDO PARA MELHOR COMPREENSÃO

APROVAÇÃO :

ESTADO DE GOIÁS  
CORPO DE BOMBEIROS MILITAR  
PROCESSO N.º .....

- ( ) Projeto original;
- ( ) Recarimbamento. Protocolo de solicitação nº .....
- ( ) Substituição parcial. Protocolo de solicitação nº .....
- ( ) Substituição total. Protocolo de solicitação nº .....
- ( ) Por adequação de modificação existente;  
Data Comprovada da Edificação: .....
- ( ) Com Parecer Técnico nº .....

**APROVADO**  
EM .....

ANALISTA - CARIMBO E ASSINATURA      CBM DA APROVAÇÃO

## LEVANTAMENTO ARQUITETÔNICO (BLOCO INFANTIL, PASSARELA E SAUNA)

End.: Av. MINISTRO ELIAS BUFIÇAŁ, Nº.:600  
BAIRRO DO TURISTA I  
CALDAS NOVAS - GO


PROPRIETÁRIO: SERVIÇO SOCIAL DO COMÉRCIO - SESC - ADMINISTRAÇÃO REGIONAL NO ESTADO DE GOIÁS  
CNPJ: 03.671.444 / 0008 - 13

AUTOR DO PROJETO: ENGº CIVIL E AMBIENTAL WILDER DE PAULA SATELES  
CREA 12.001 D / GO


CLIENTE:		COORDENAÇÃO DE PROJETOS:	
ÁREA DO TERRENO	ÁREA TOTAL CONSTRUÍDA	Nº DE PAVIMENTOS	ESCALA INDICADA
253.343,54 m²	35.608,73 m²	01 ( um )	MAIO/18
CONTEÚDO : PLANTA DE COBERTURA - BLOCO INFANTIL			FOLHA
			35/62
ARQUIVO : LEV_ARQ_BLOCO_INFANTIL_SESC_CALDAS_NOVAS			

COR	PENA	ESPES
01	07	0.10
02	07	0.20
03	07	0.40
04	07	0.60
05	07	0.80
08	07	1.20
07	07	0.05
08	07	0.15
09	07	0.15
20	20	0.10
22	22	0.15
94	94	0.10
160	160	0.15
249	249	0.15
250	250	0.15
251	251	0.15
252	252	0.15
253	253	0.15
254	07	0.15




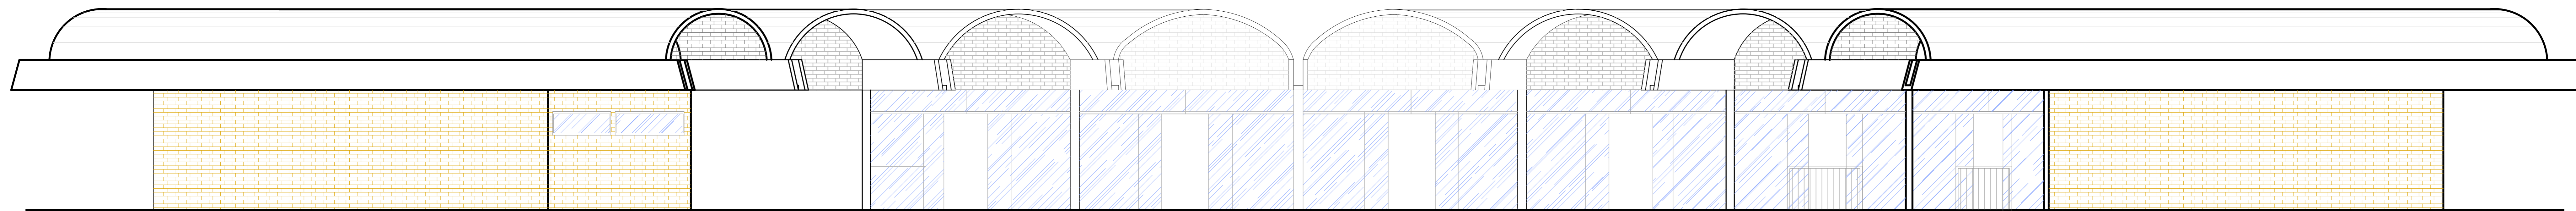


FACHADA 01  
escala: 1/50

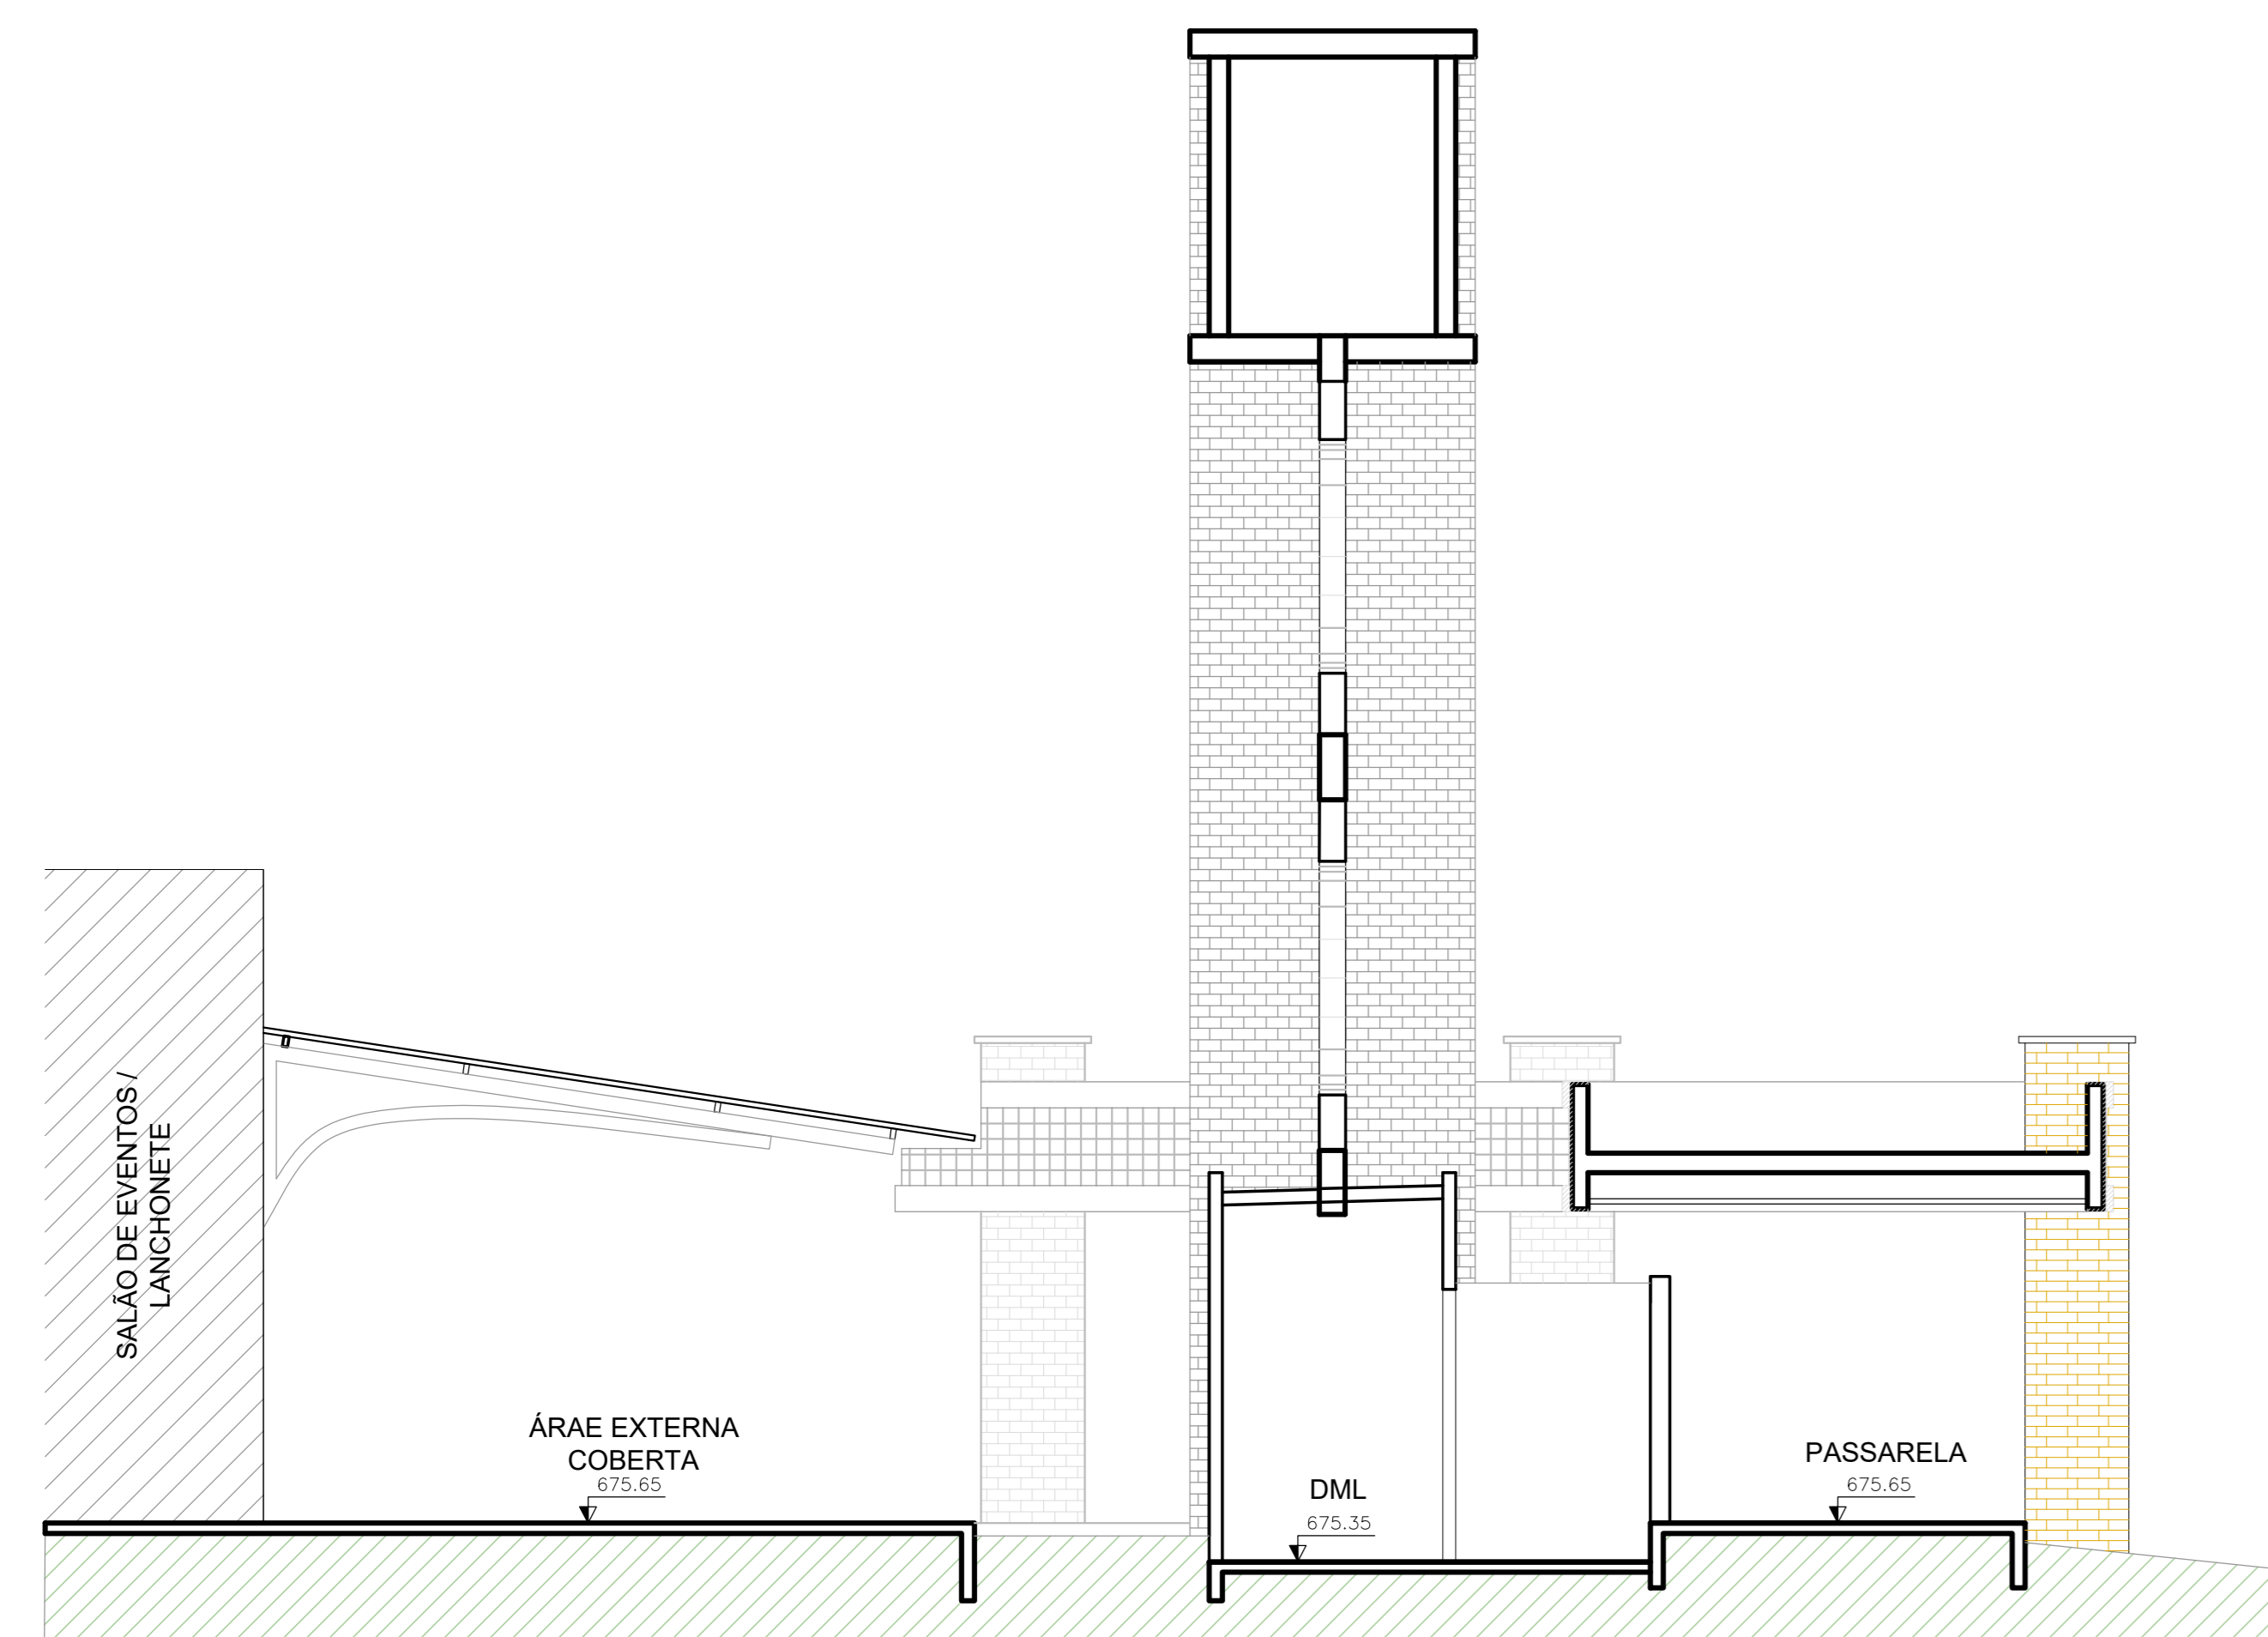


CORTE BB  
escala: 1/50

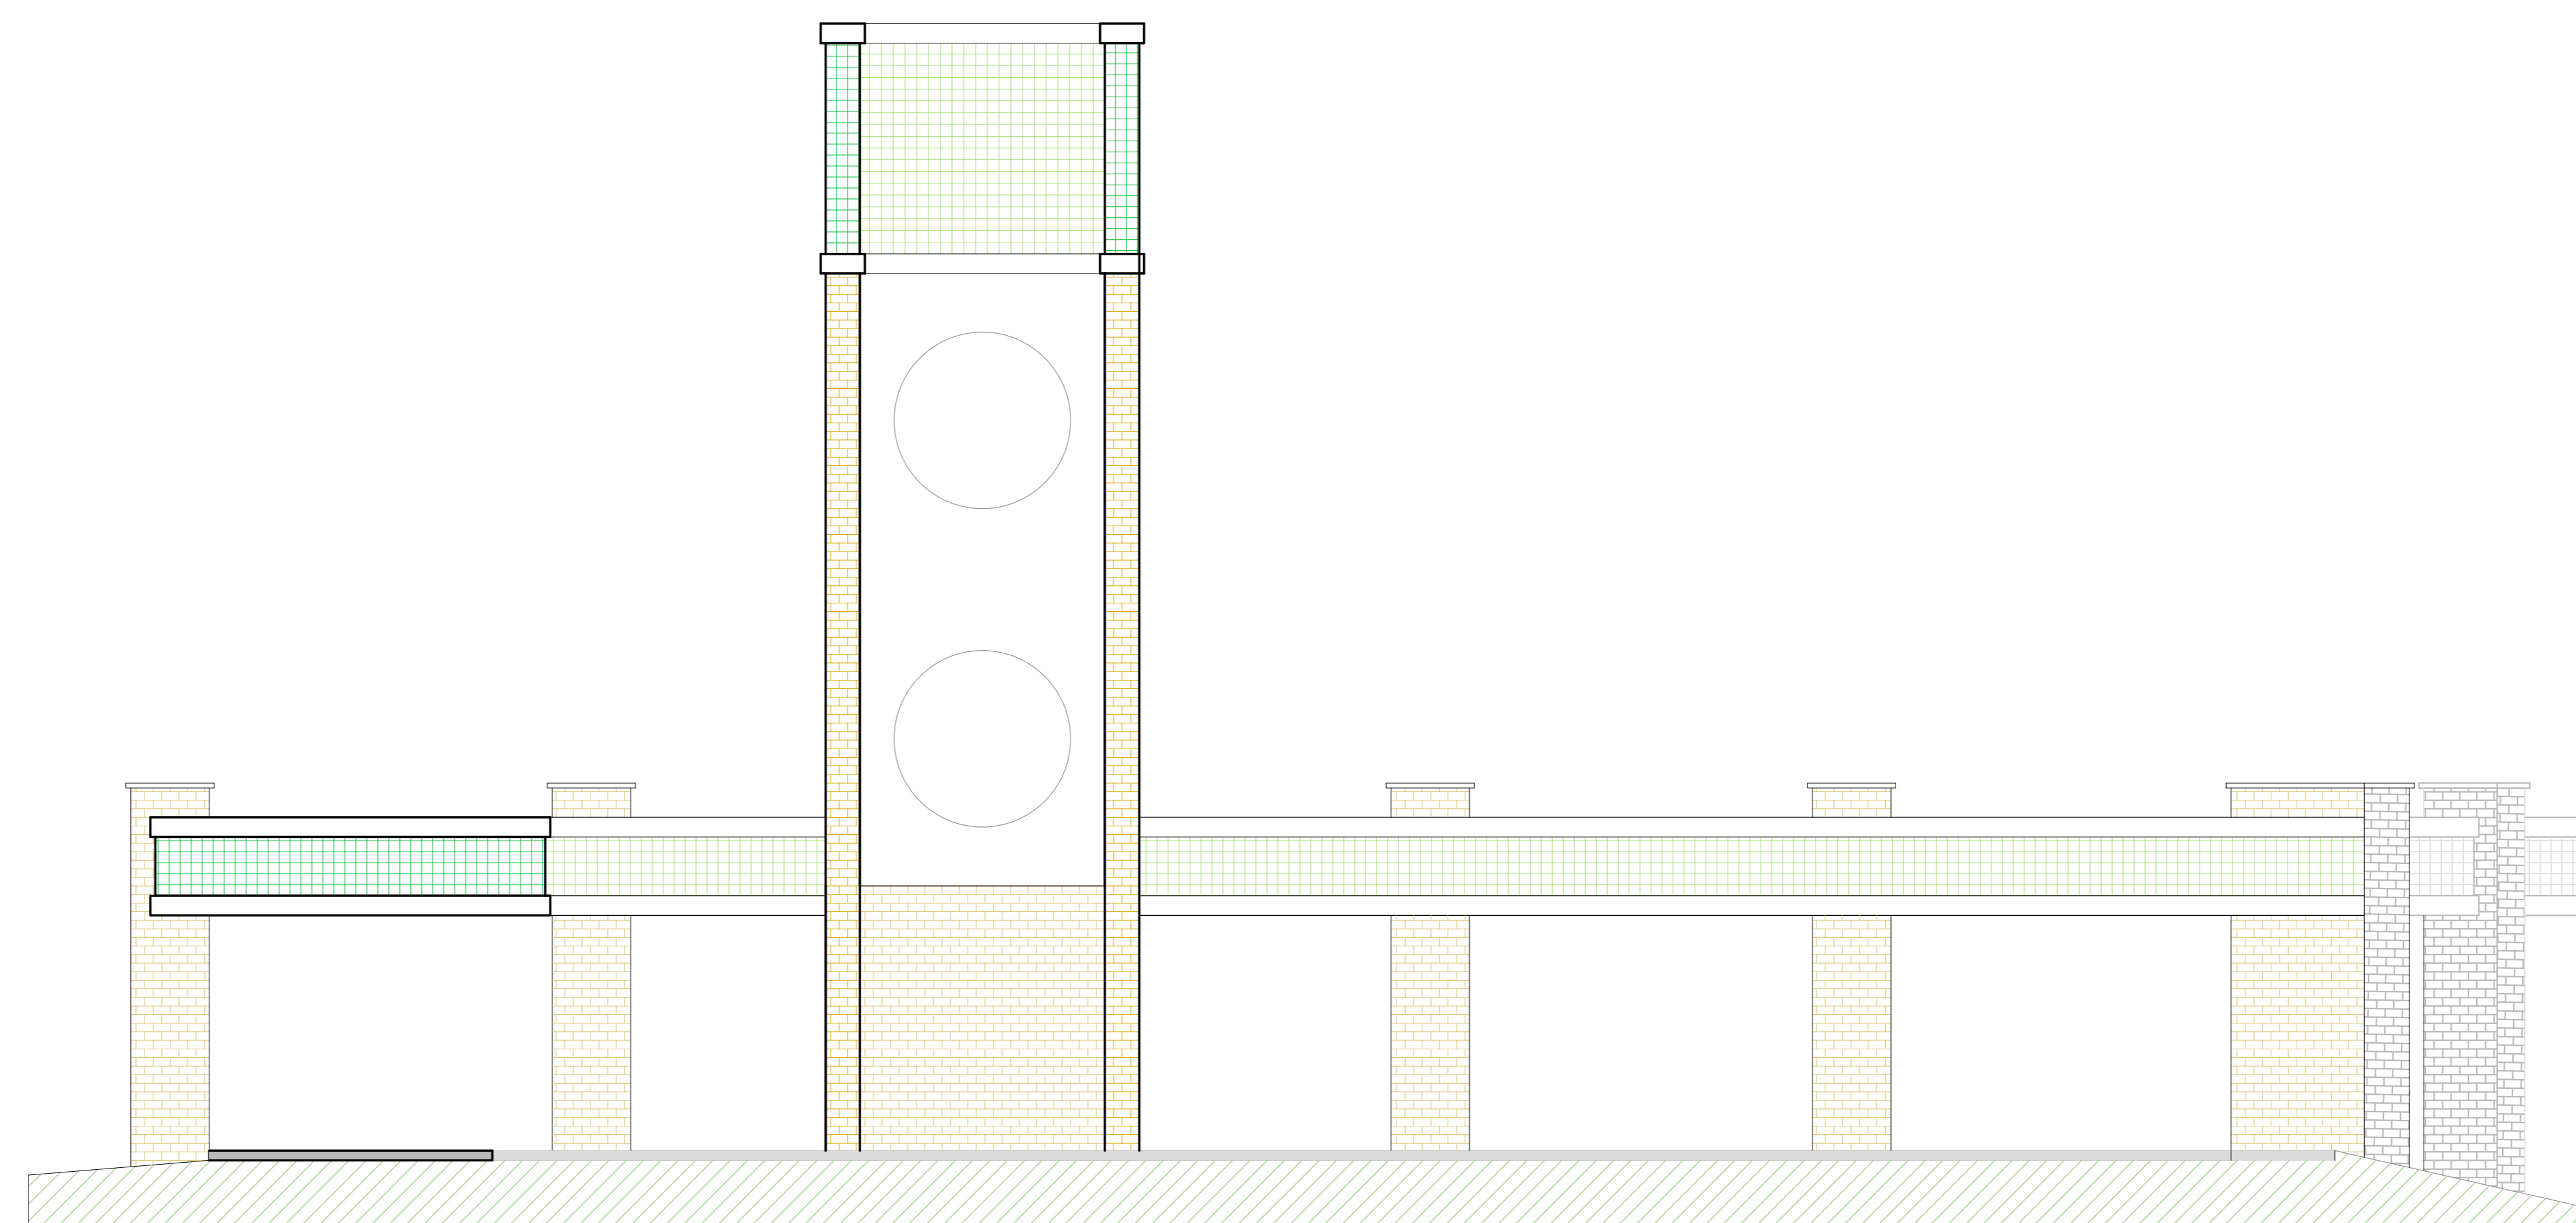


FACHADA 02  
escala: 1/50

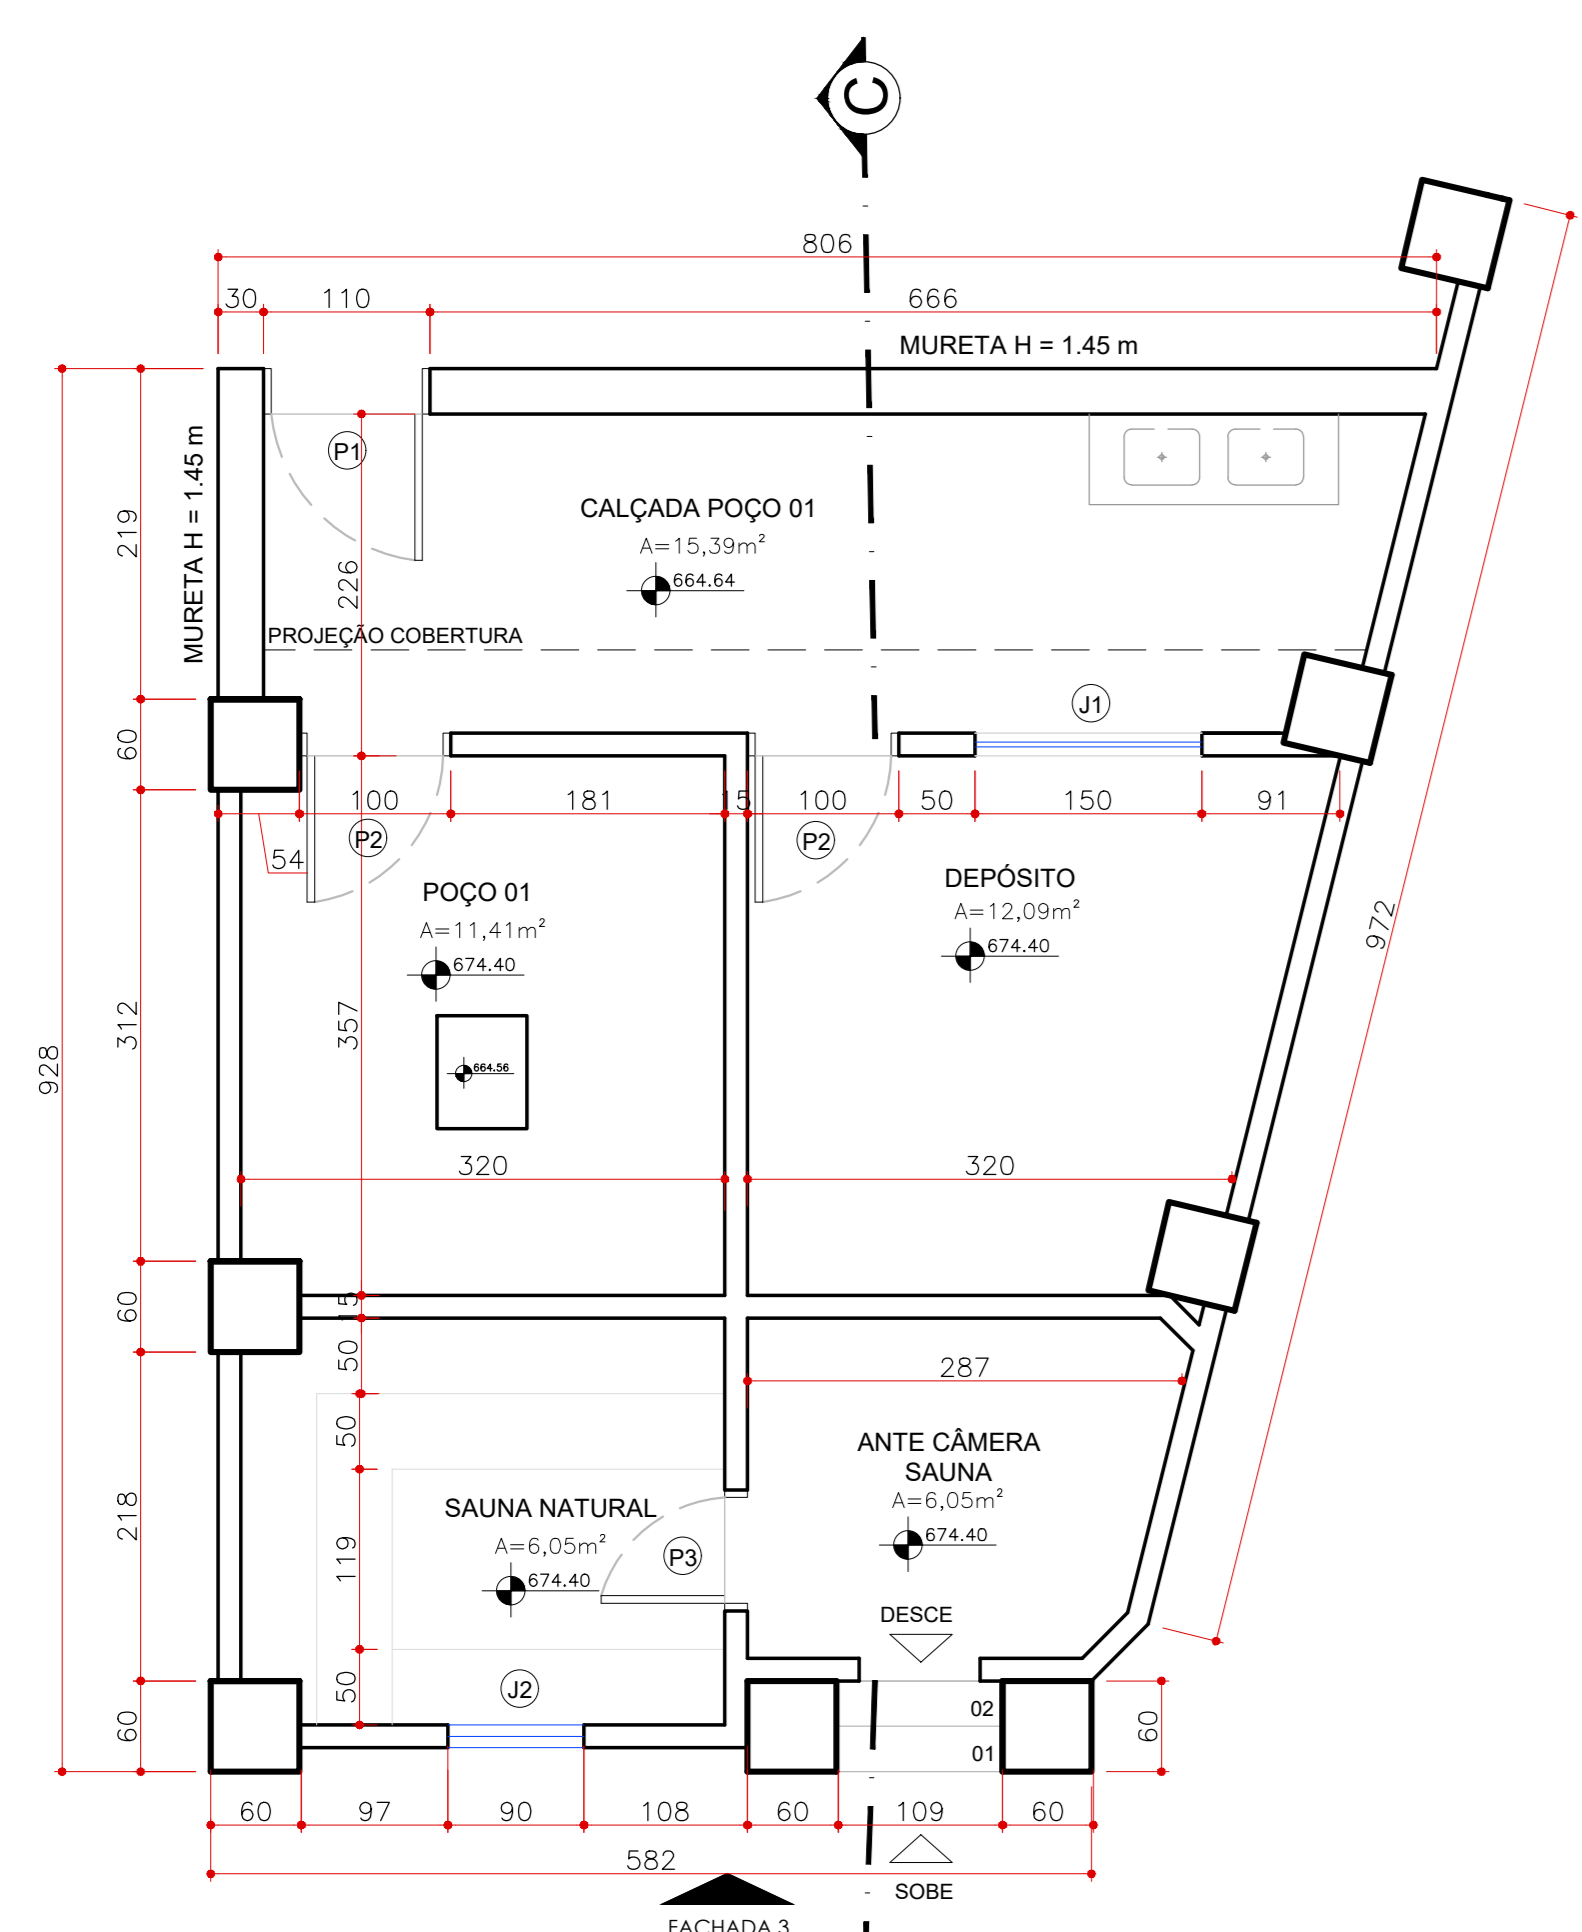


SAUNA E POÇO 001  
escala: 1/50

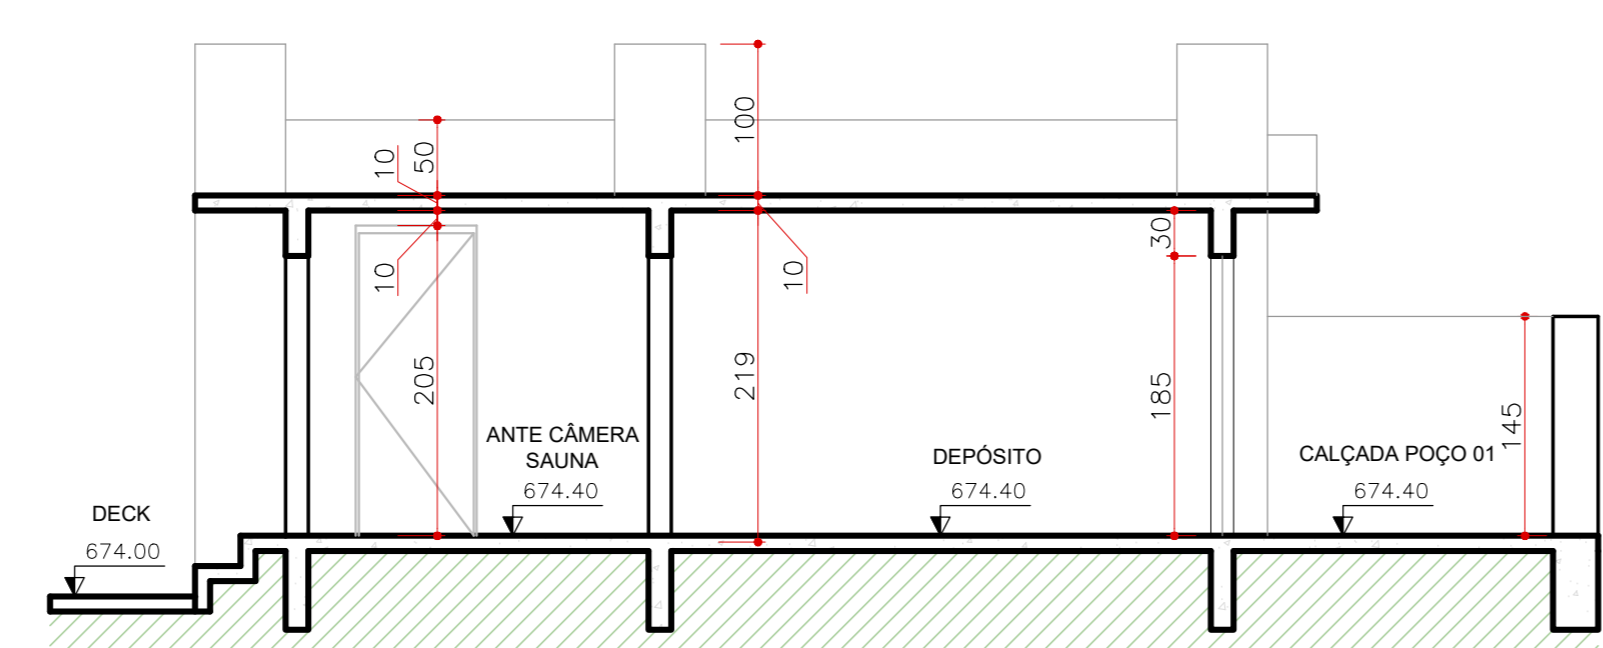

CORTE CC  
escala: 1/50

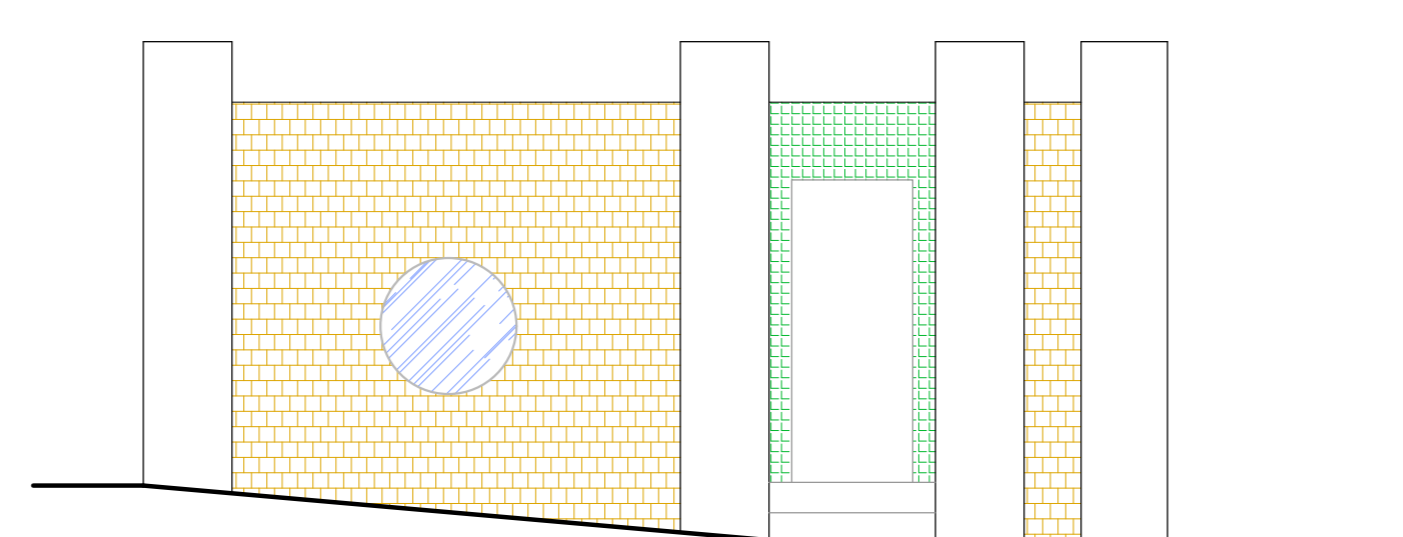

FACHADA 03  
escala: 1/50

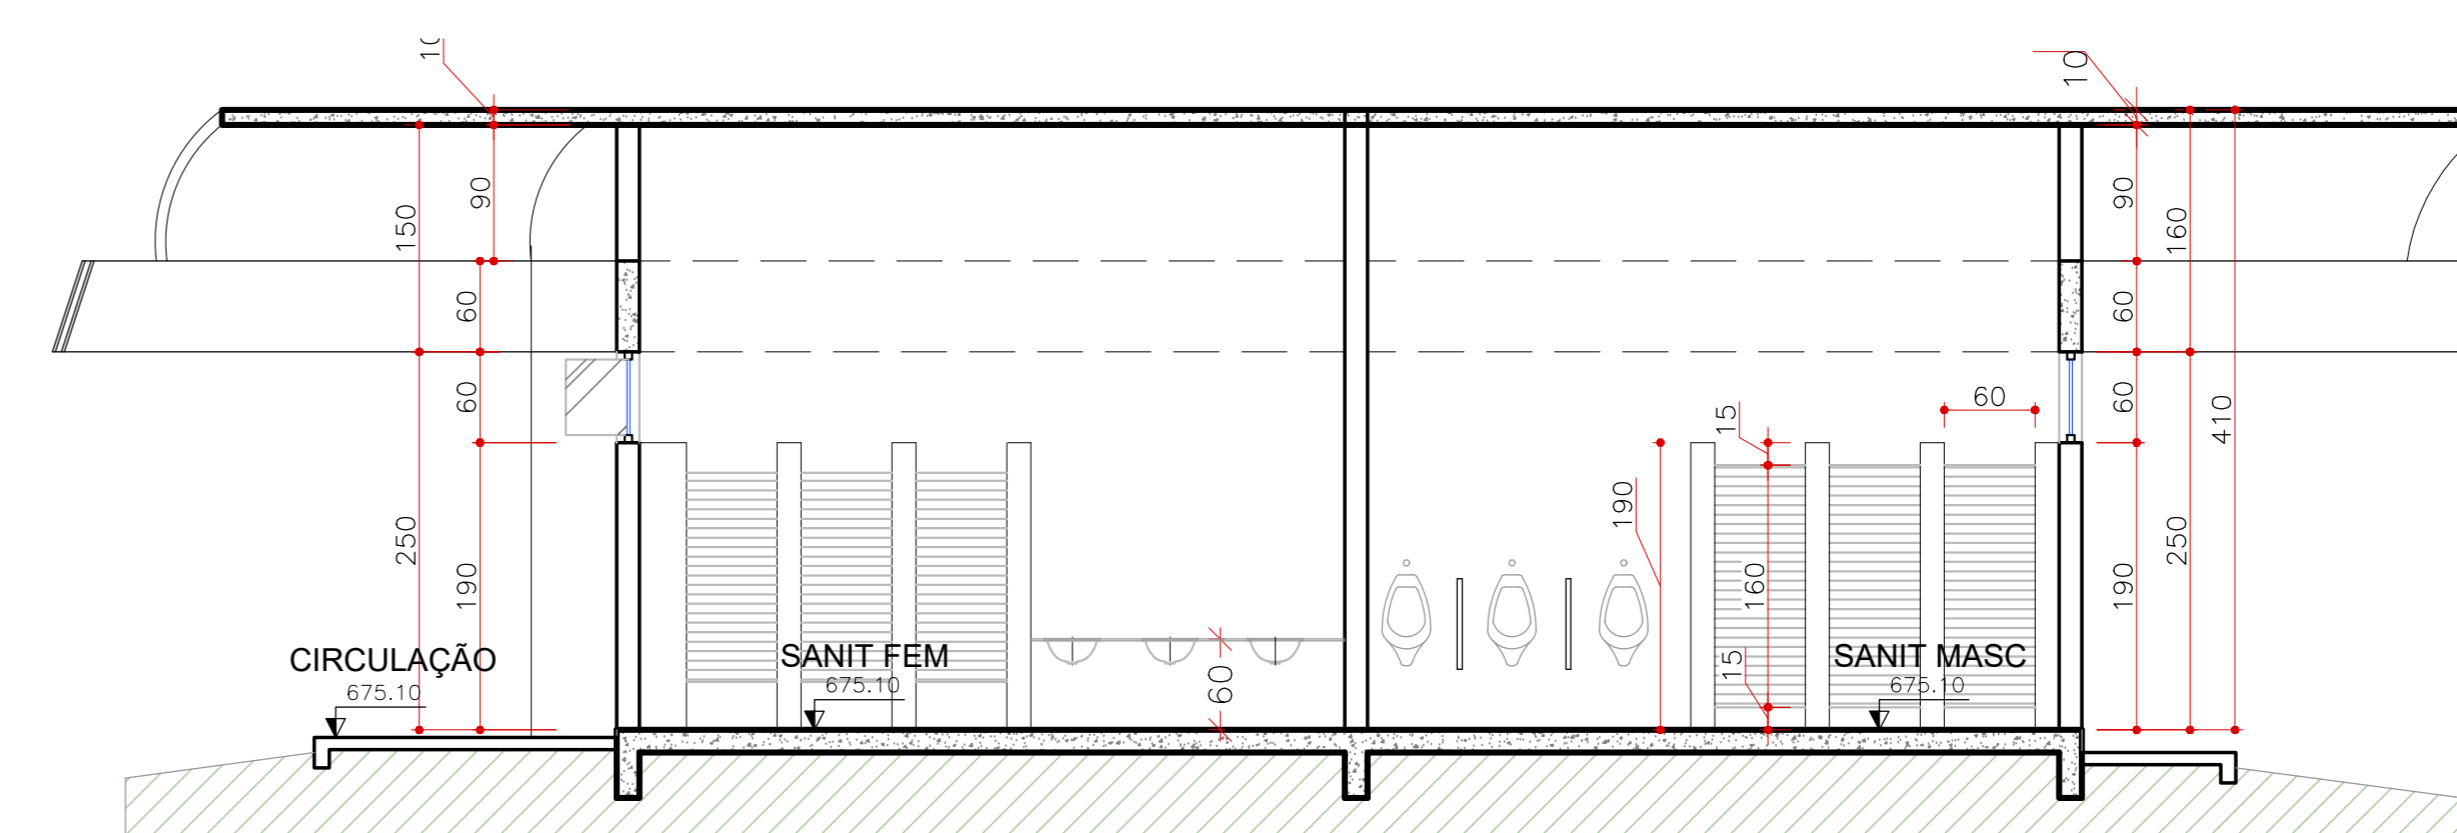

CORTE AA  
escala: 1/50

QUADRO DE ABERTURAS (JANELAS)			
NOME	DIMENSÕES	MATERIAL	TIPO
J1	1,50 x 0,60 / 1,25	ALUMÍNIO / VIDRO	CORRER
J2	1,00 x 0,60 / 1,10	VIDRO	FIXO


  

QUADRO DE ABERTURAS (PORTAS)			
NOME	DIMENSÕES	MATERIAL	TIPO
P1	1,10 x 1,45	FERRO	ABRIR (1 FL.)
P2	1,00 x 1,85	ALUMÍNIO	ABRIR (1 FL.)
P3	0,80 x 2,05	ALUMÍNIO	ABRIR (1 FL.)

QUADRO DE ÁREAS	
SALÃO MULTIFUNÇÃO	721,38m²
PASSARELA	153,27m²
SAUNA	65,20m²
CALÇA D'ÁGUA	7,24m²
TOTAL	947,79m²

NOTA: ESTE PROJETO DEVE SER PLOTADO COLORIDO PARA MELHOR COMPREENSÃO

APROVAÇÃO:

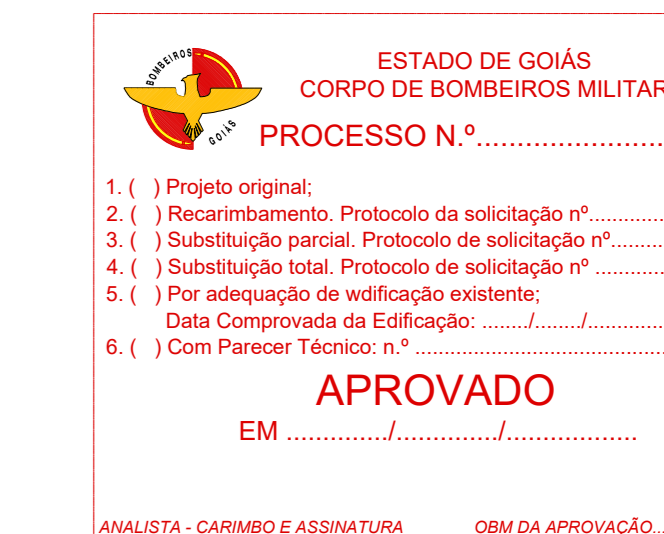






## LEVANTAMENTO ARQUITETÔNICO (BLOCO INFANTIL, PASSARELA E SAUNA)

End.: Av. MINISTRO ELIAS BUFAICAL, Nº:600  
BAIRRO DO TURISTA I  
CALDAS NOVAS - GO

PROPRIETÁRIO: SERVIÇO SOCIAL DO COMÉRCIO - SESC - ADMINISTRAÇÃO REGIONAL NO ESTADO DE GOIÁS  
CPF: 03.871.444 / 0008 - 13

AUTOR DO PROJETO: ENO CIVIL E AMBIENTAL - WILDER DE PAULA SATELES  
CREA 12.001 D / GO

CLIENTE		COORDENAÇÃO DE PROJETOS		
ÁREA DO TERRENO	253.343,54 m²	ÁREA TOTAL CONSTRUÍDA	35.608,73 m²	Nº DE PAVIMENTOS
				01 (utm)
				ESCALA INDICADA
				1:50
				DATA
				MAIO/18
CONTEÚDO:				FOLHA
PLANTA BAIXA - SAUNA e POÇO 01 CORTE AA CORTE BB CORTE CC FACHADA 01 FACHADA 02				36/62
QUADRO DE ÁREAS QUADRO DE ABERTURAS FACHADA 03				
ARQUIVO: LEV_ARQ_BLOCO_INFANTIL_SESC_CALDAS_NOVAS				

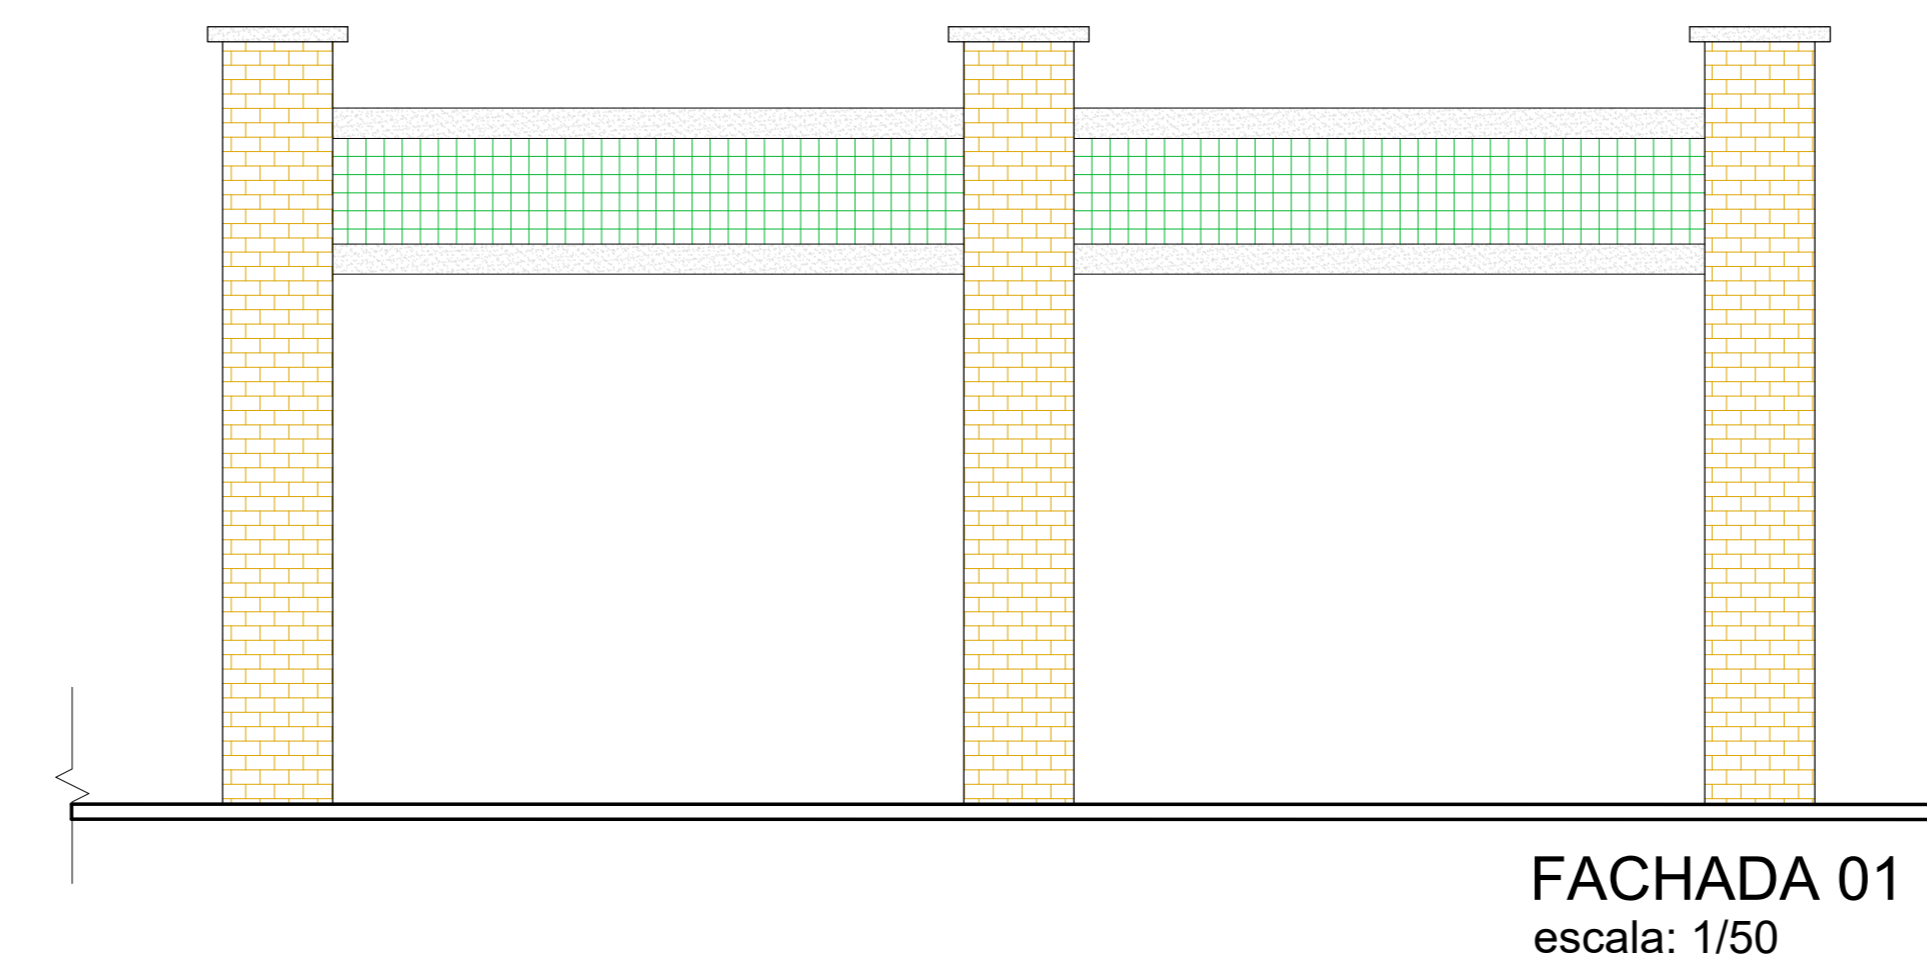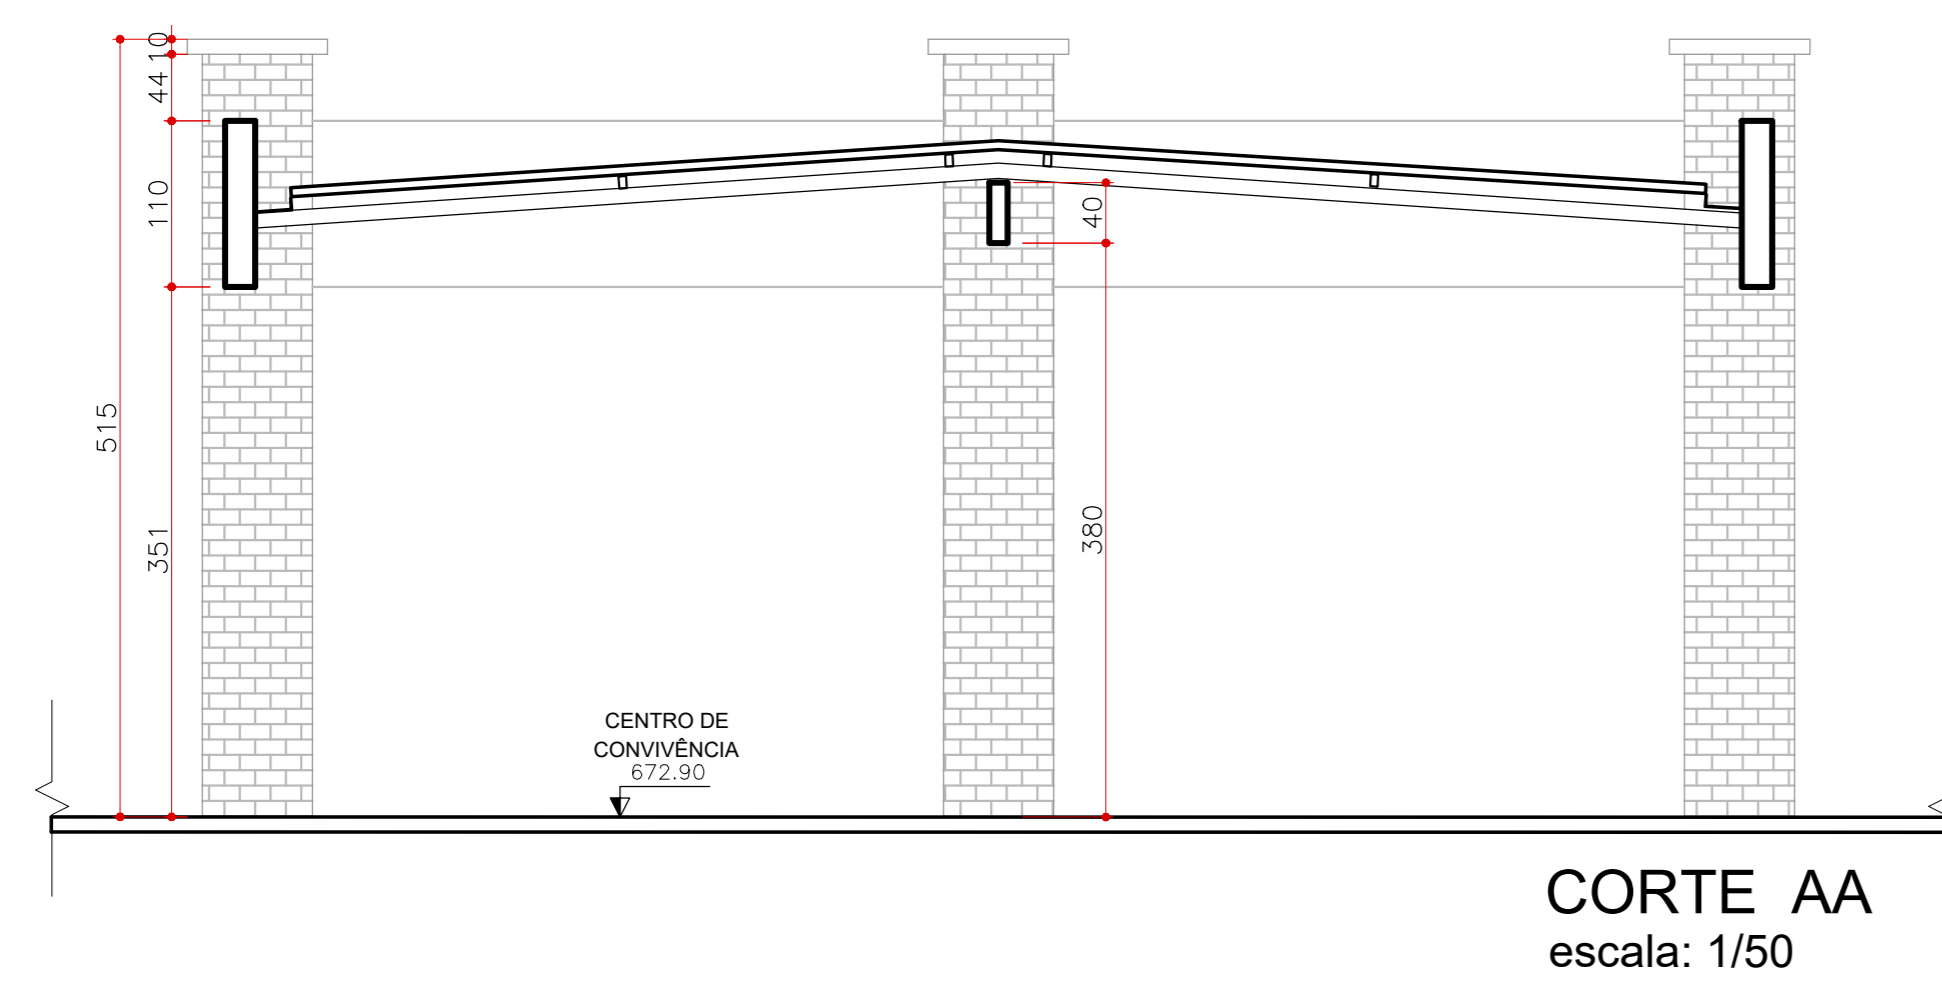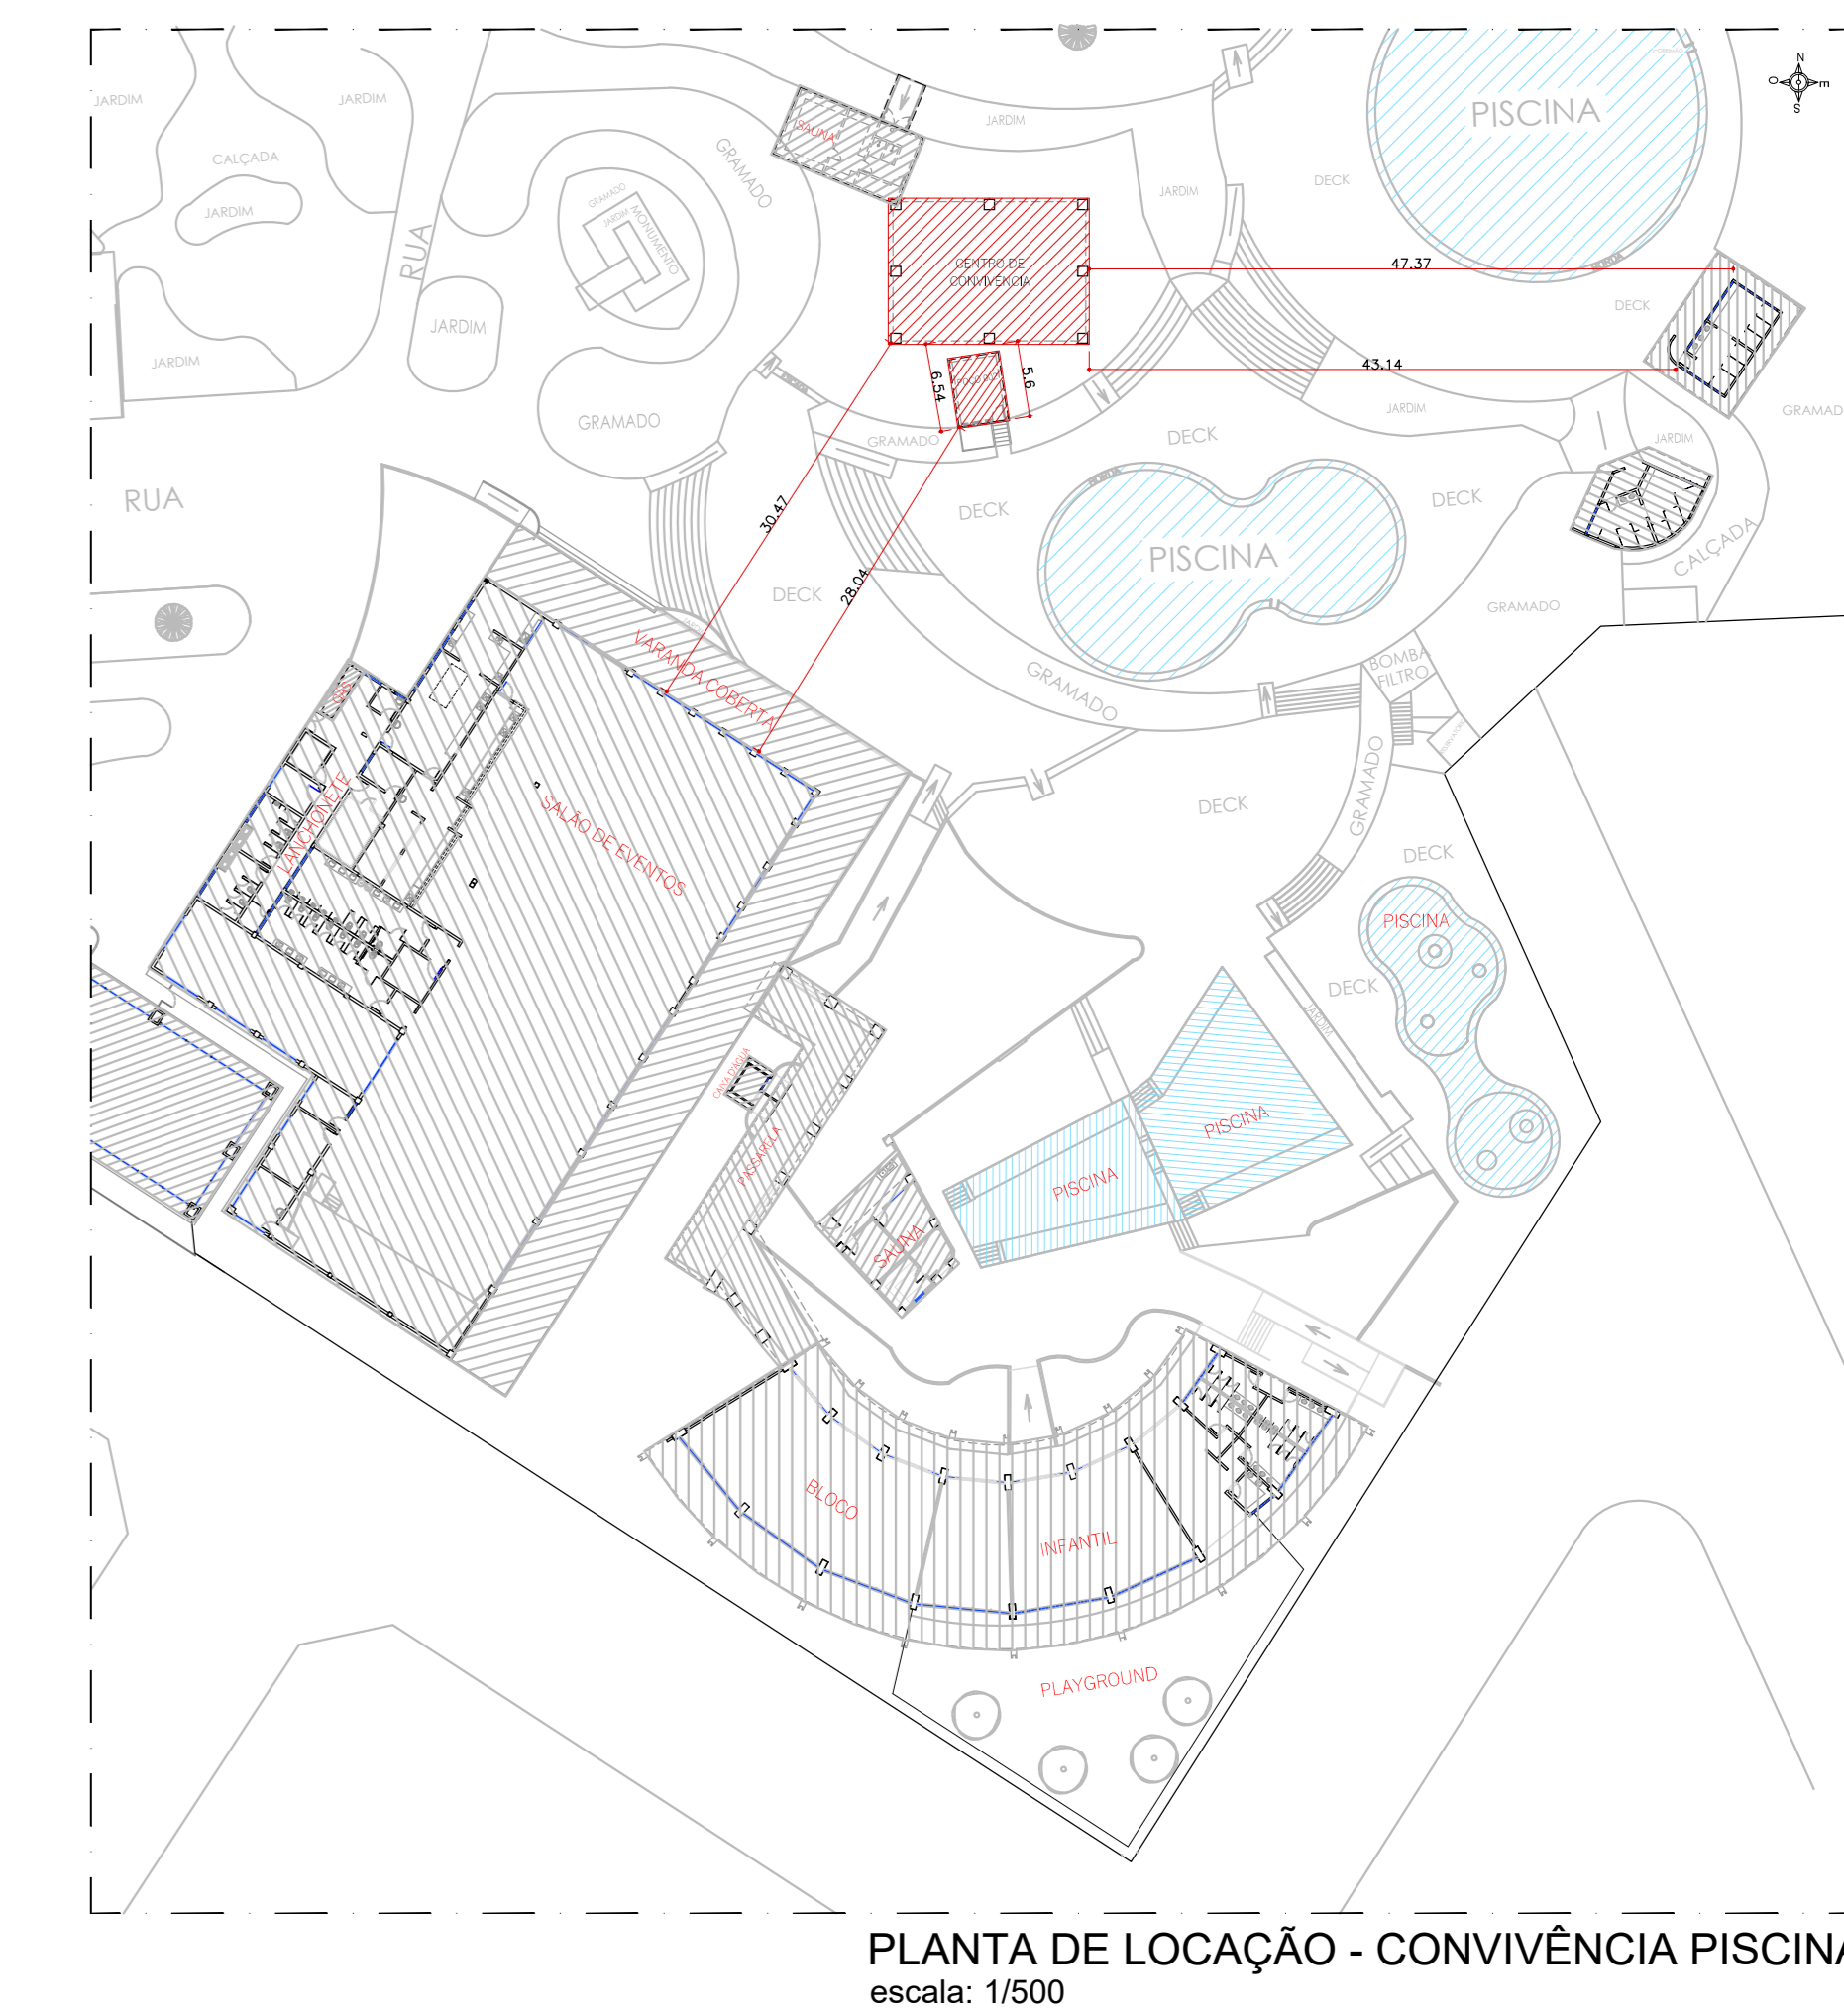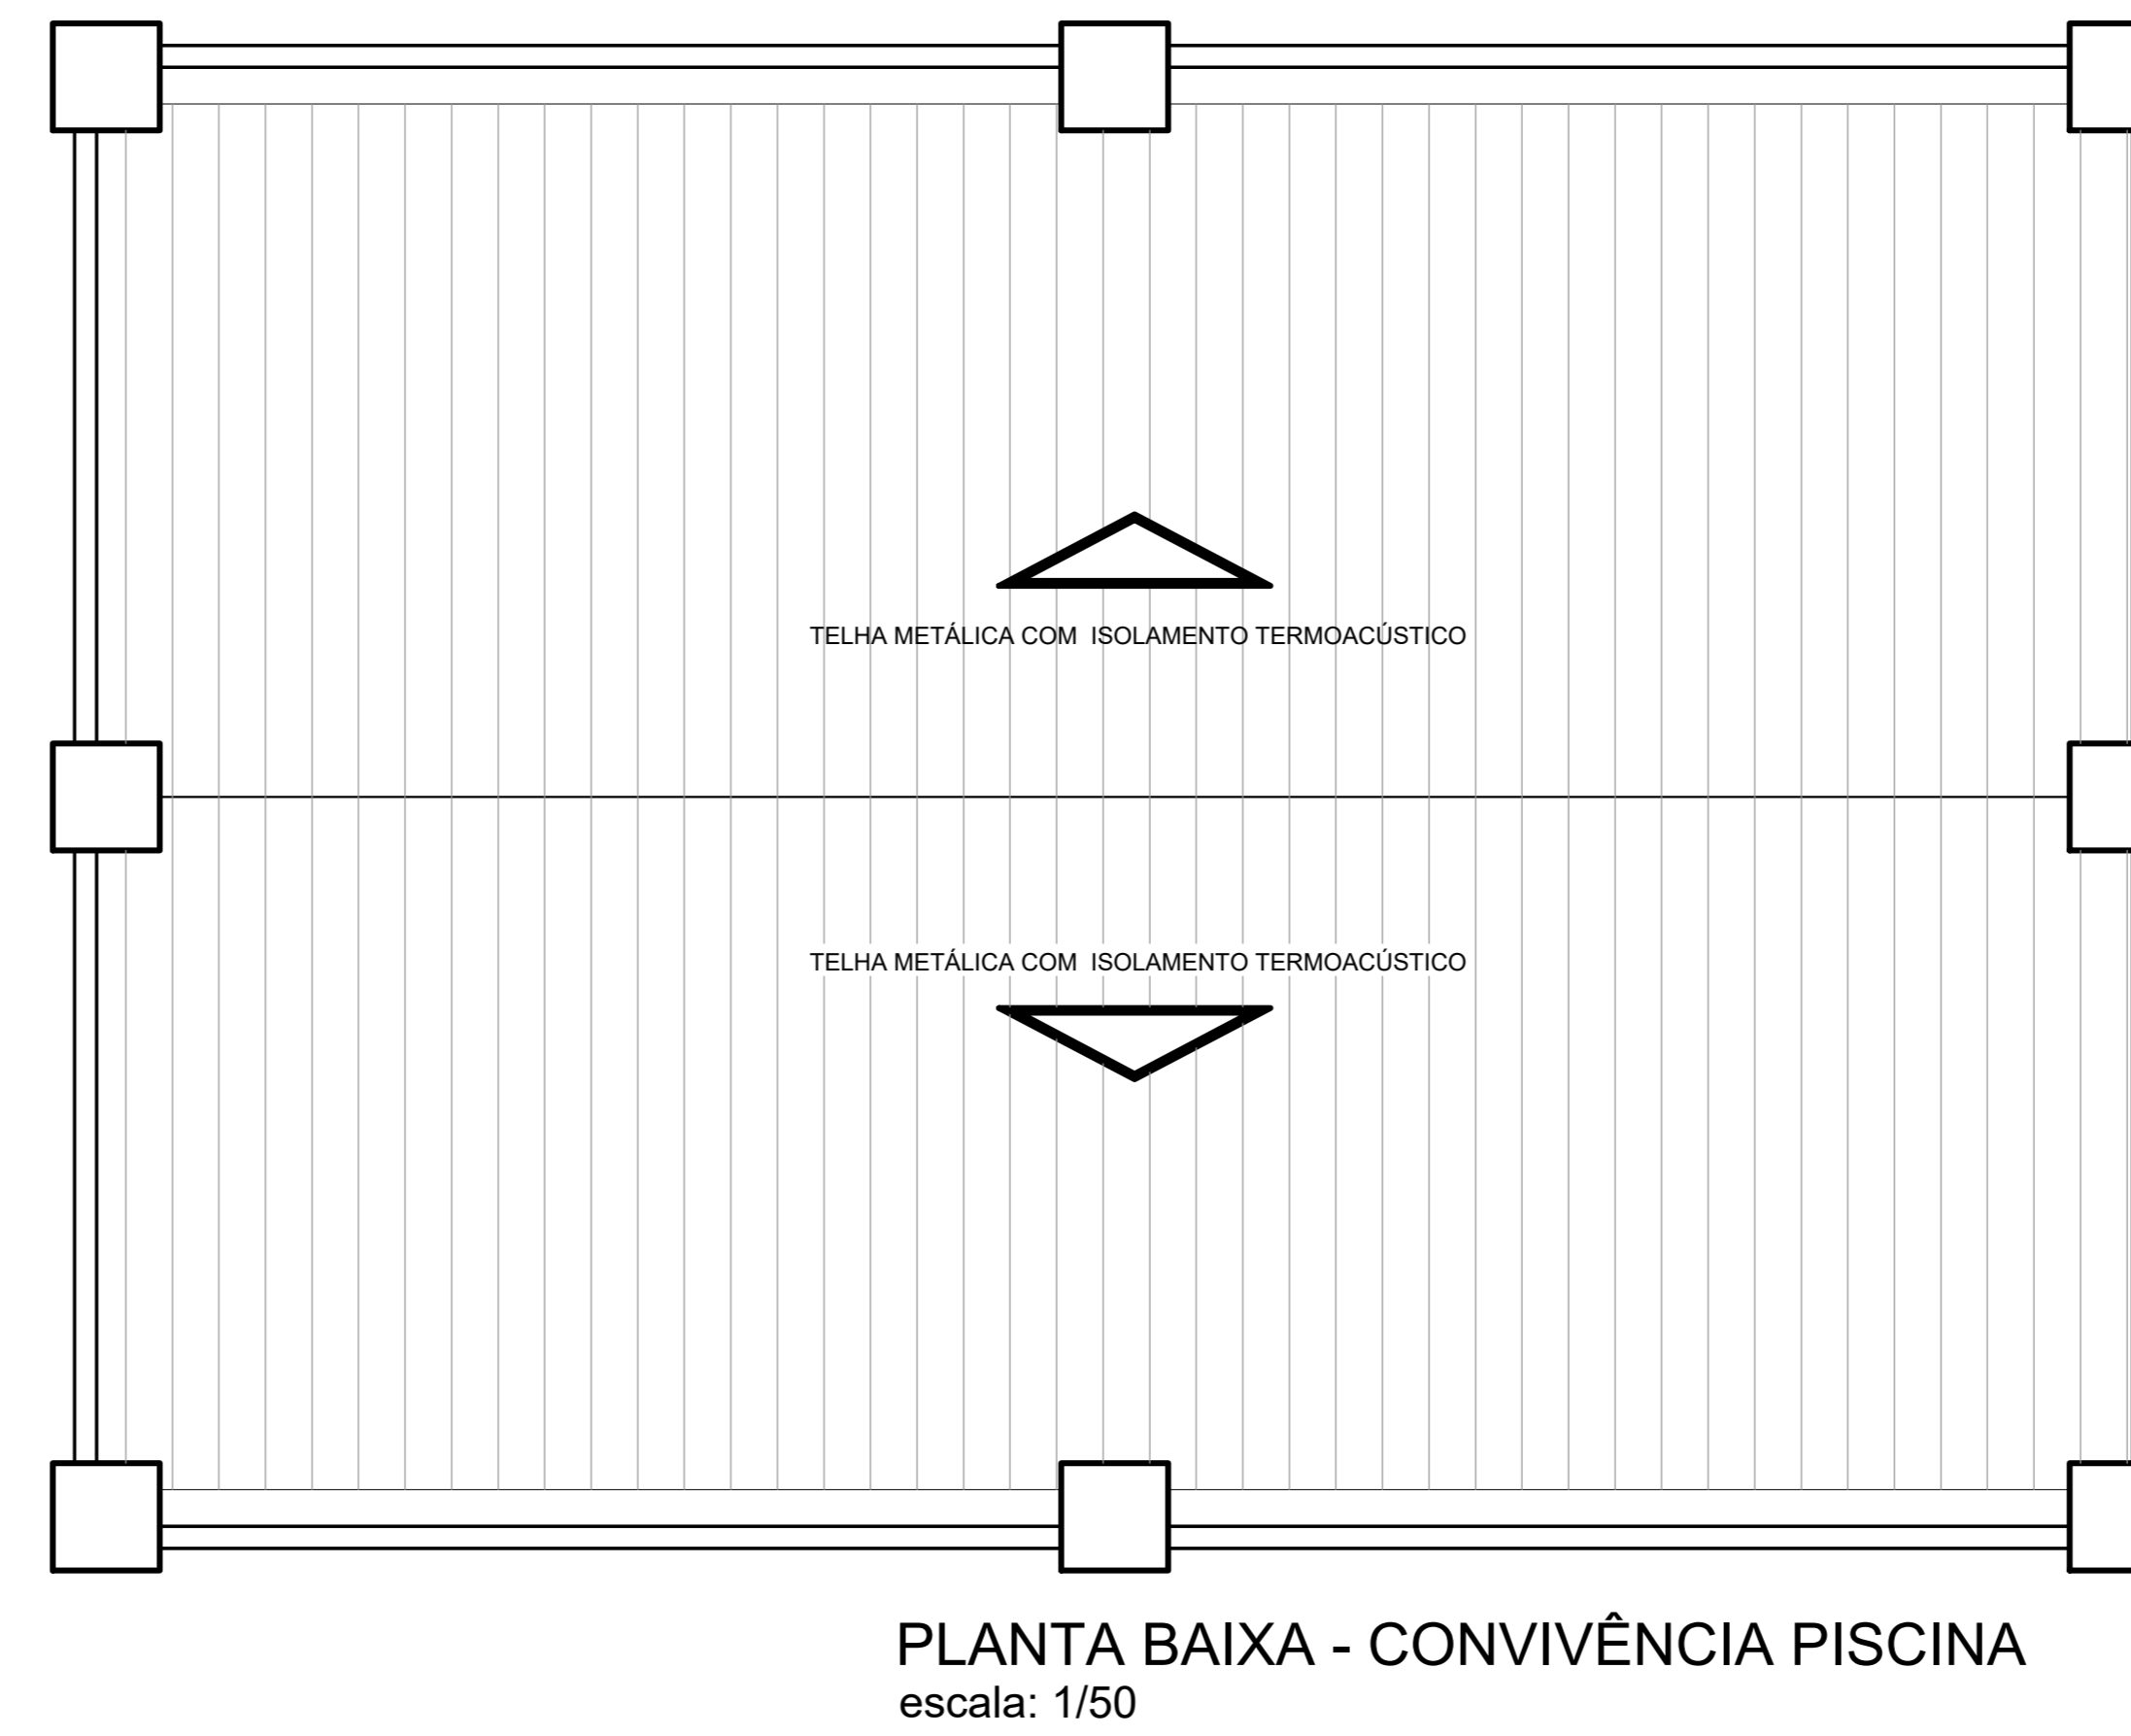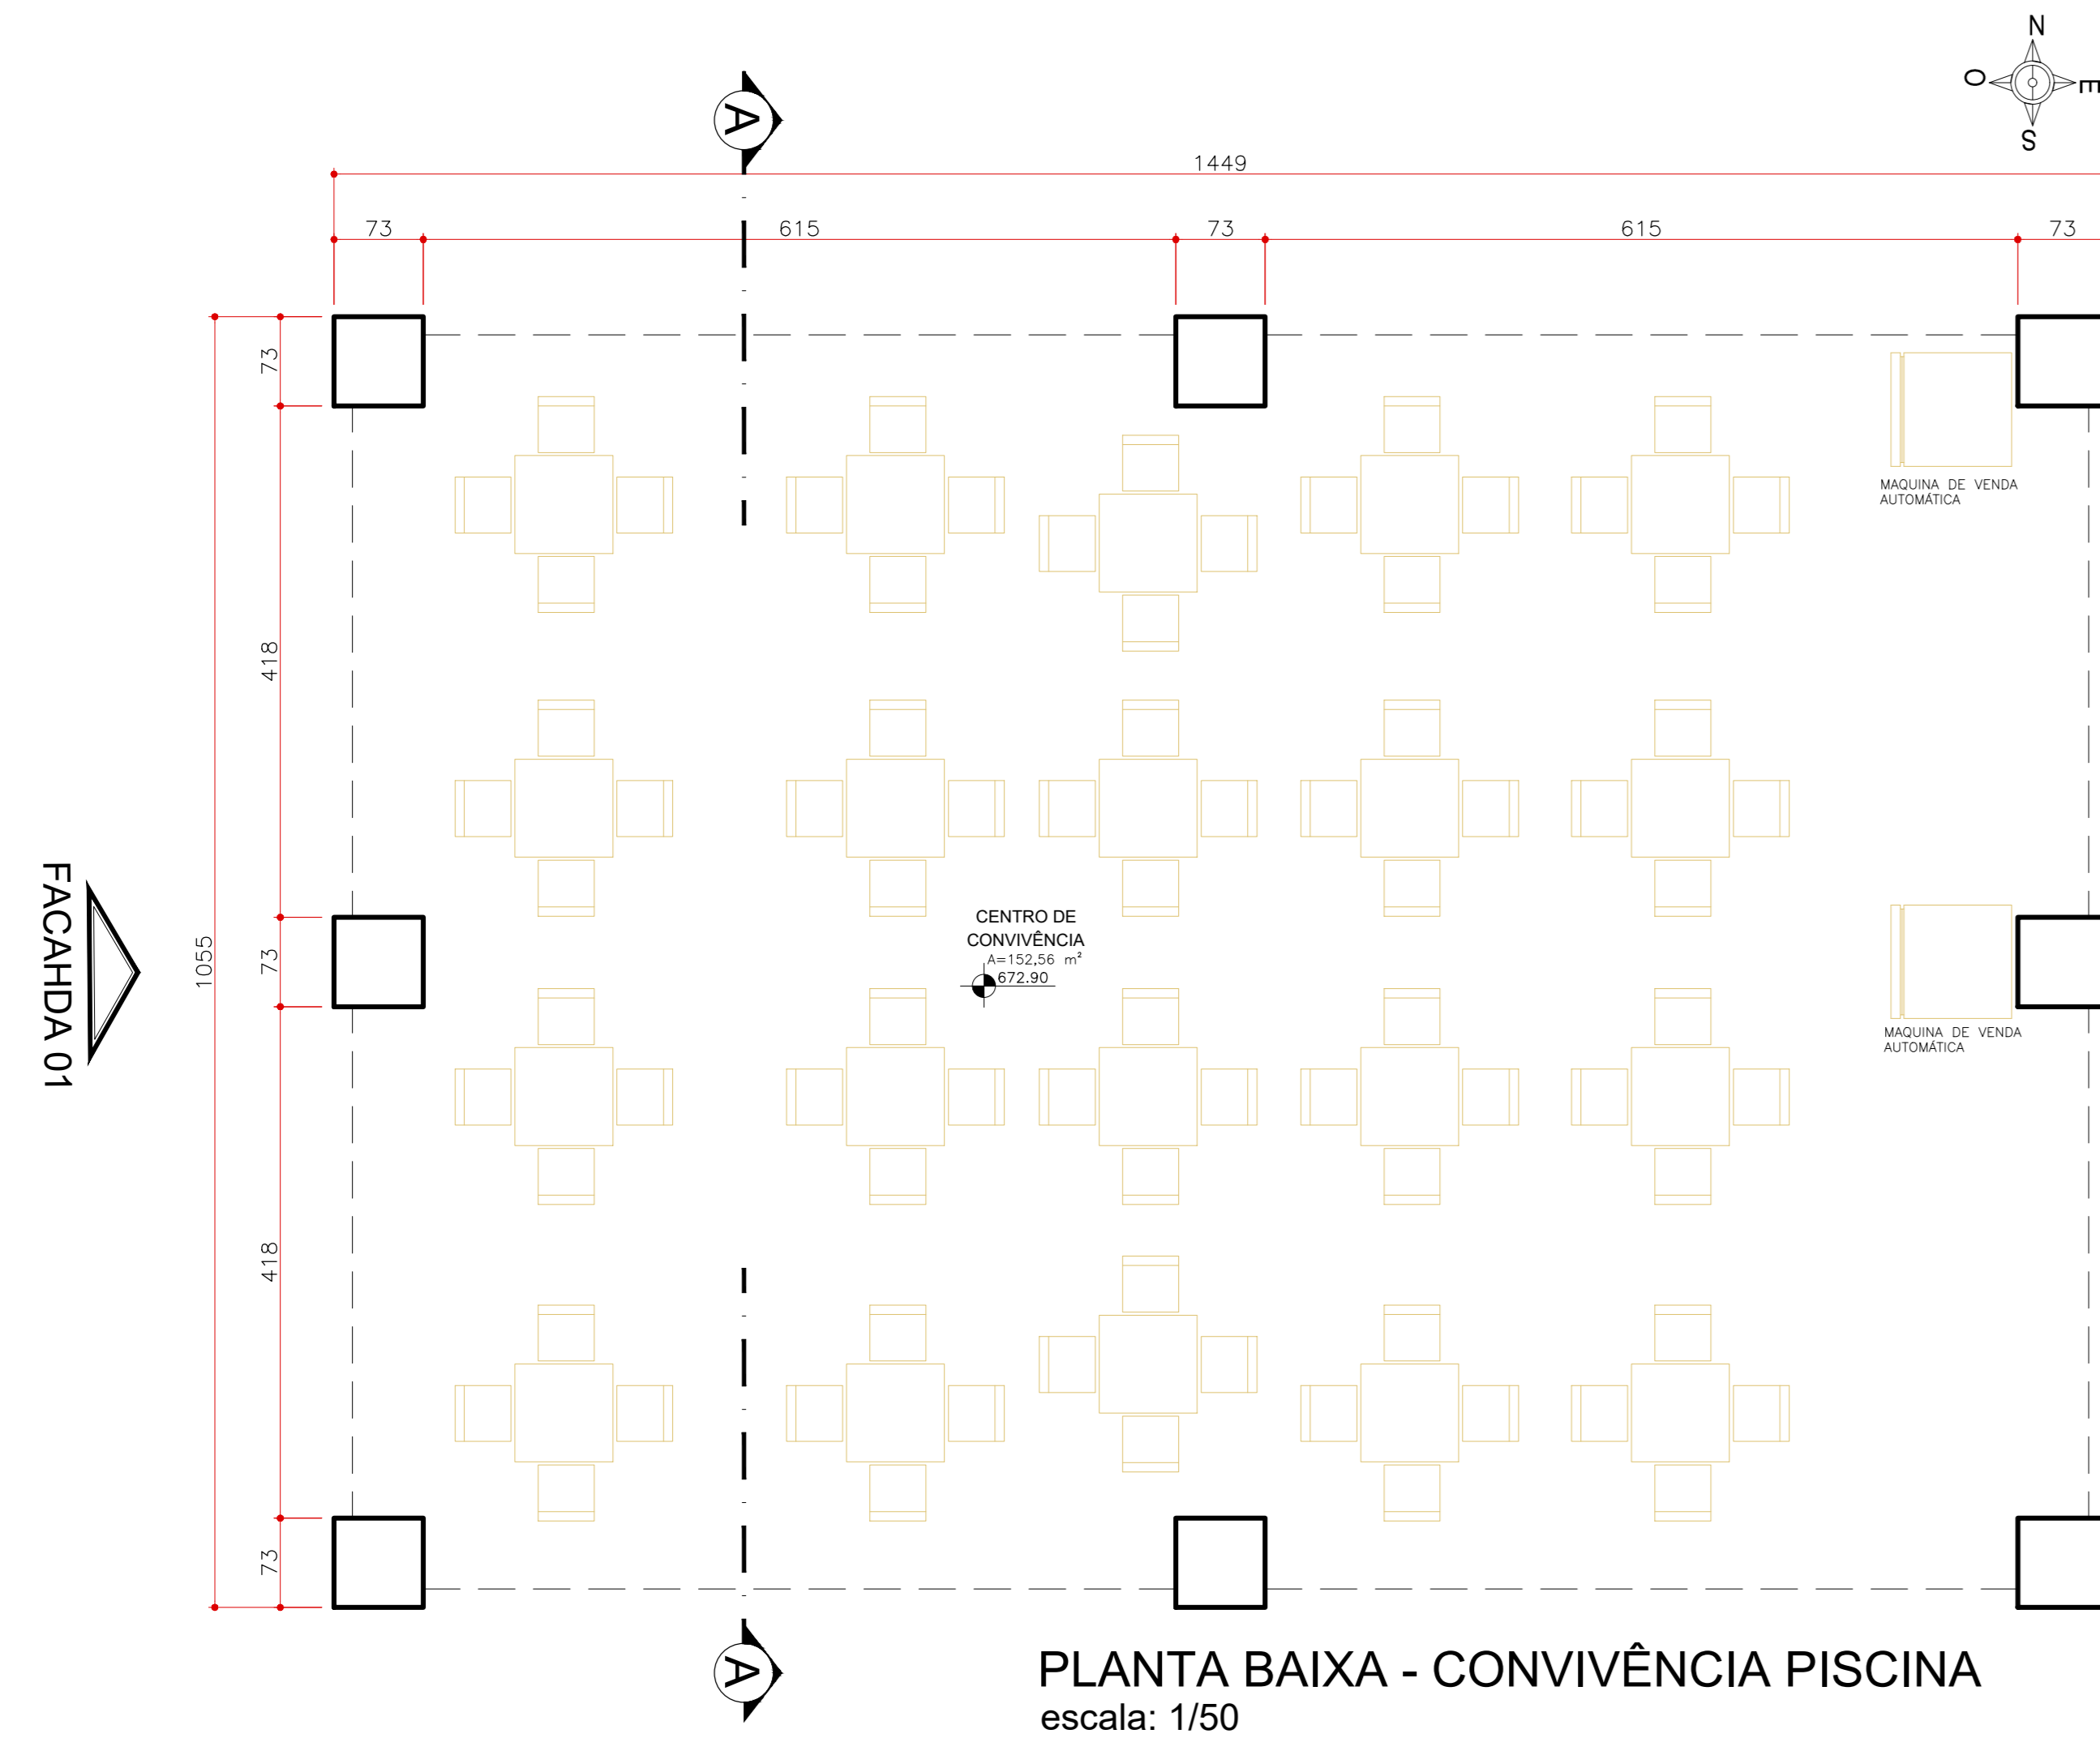


QUADRO DE ABERTURAS (ANELAS)			
NOME	DIMENSÕES	MATERIAL	TIPO
J1	2,00 x 0,80	ALUMÍNIO / VIDRO	BASCULANTE



QUADRO DE ABERTURAS (PORTAS)			
NOME	DIMENSÕES	MATERIAL	TIPO
P1	1,00 x 2,00	VENEZ(sem funo) alumínio	ABRIR (1 FL.)

QUADRO DE ÁREAS	
POÇO 002	14,96m²
CENTRO CONVIVÊNCIA	152,82m²
TOTAL	167,78m²



PLANTA COBERTURA - POÇO 002  
escala: 1/50

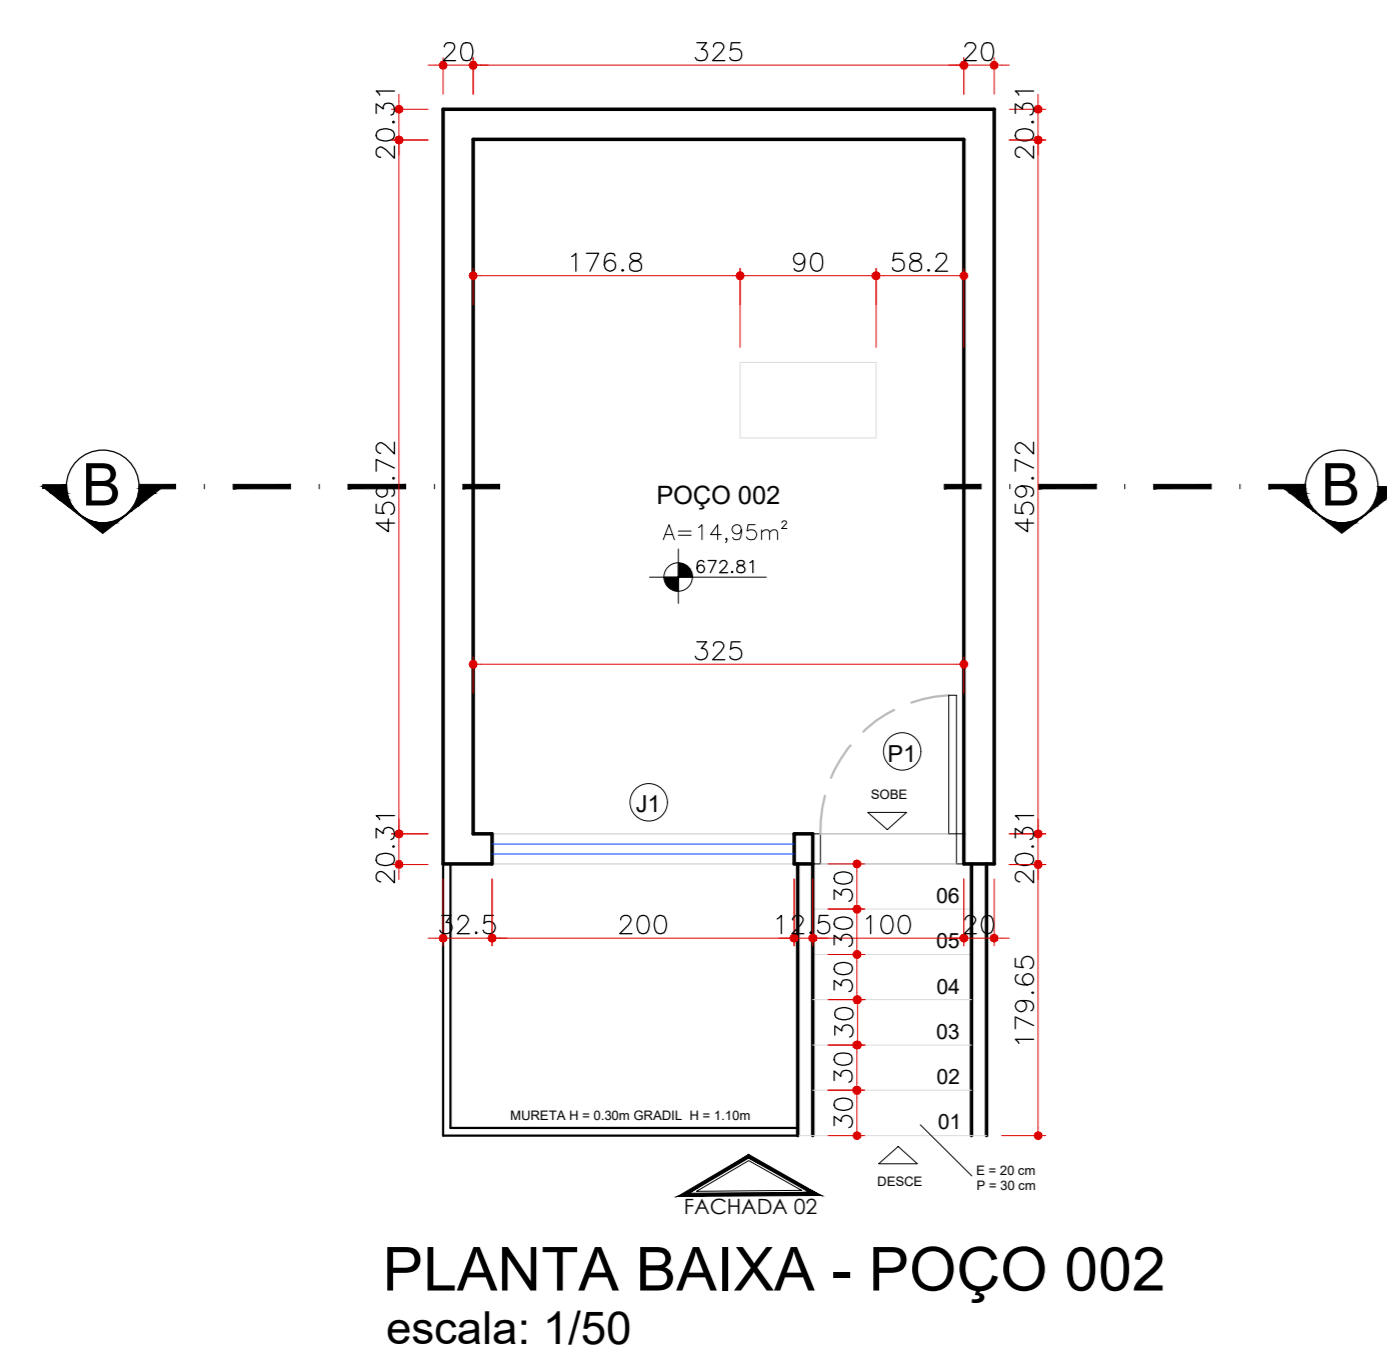

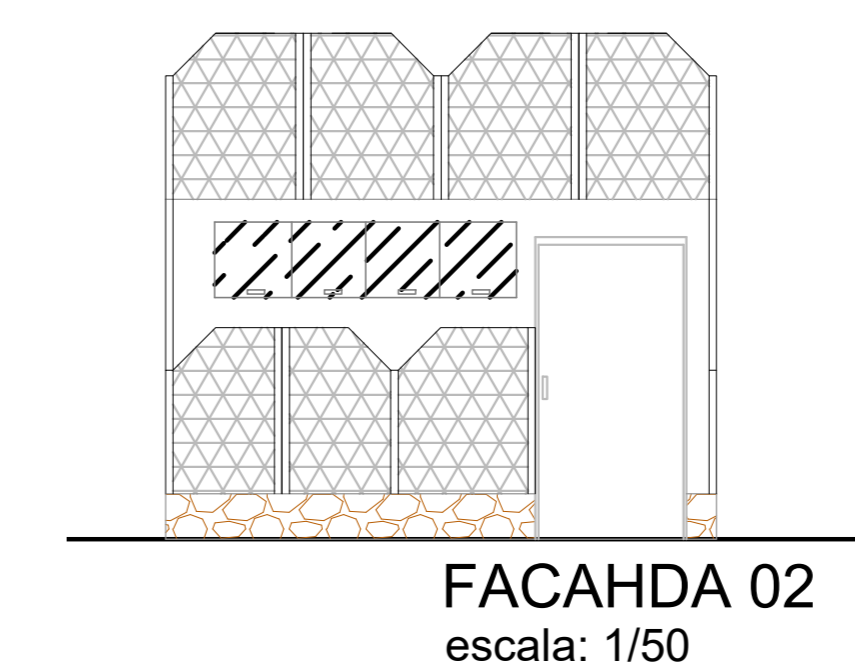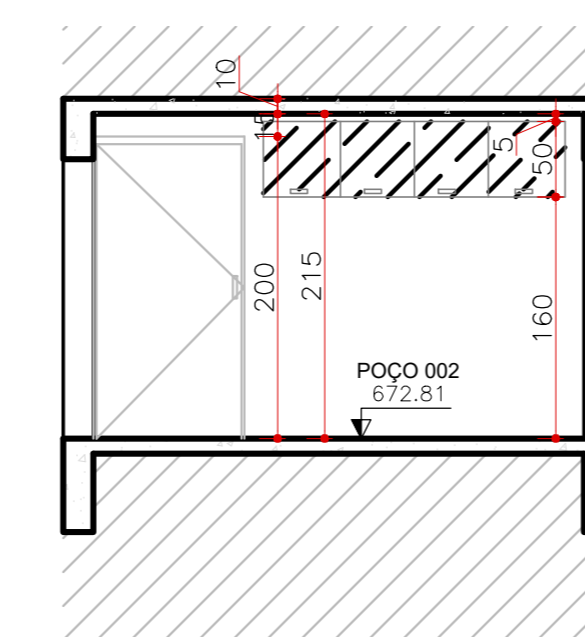NOTA: ESTE PROJETO DEVE SER PLOTADO COLORIDO PARA MELHOR COMPRENSÃO

APROVAÇÃO:

PROCESSO N.º \_\_\_\_\_

- ( ) Projeto original
- ( ) Reexame: Protocolo de solicitação nº \_\_\_\_\_
- ( ) Substituição parcial: Protocolo de solicitação nº \_\_\_\_\_
- ( ) Substituição total: Protocolo de solicitação nº \_\_\_\_\_
- ( ) Por adequação de legislação existente
- ( ) Com Parecer Técnico nº \_\_\_\_\_

**APROVADO**

ANALISTA: CARMO E ASSINATURA \_\_\_\_\_ ORÇ DA APROVAÇÃO \_\_\_\_\_


## LEVANTAMENTO ARQUITETÔNICO (ÁREA DE CONVIVÊNCIA PISCINAS)

End.: Av. MINISTRO ELIAS BUFAIÇAL, Nº.:600  
BAIRRO DO TURISTA I  
CALDAS NOVAS - GO


PROPRIETÁRIO: SERVIÇO SOCIAL DO COMÉRCIO - SESC - ADMINISTRAÇÃO REGIONAL NO ESTADO DE GOIÁS  
CNPJ: 03.071.644/0008-13

AUTOR DO PROJETO: ENG.º CIVIL E AMBIENTAL WILDER DE PAULA SATELES  
CREA: 12.001-D/GO

CLIENTE:		COORDENAÇÃO DE PROJETOS:	
ÁREA DO TERRENO	ÁREA TOTAL CONTRUIDA	Nº DE PAVIMENTOS	ESCALA
253.343,54 m²	35.608,73 m²	1	MAIO/18
CONTEÚDO:			FOLHA
PLANTA BAIXA - CONVIVÊNCIA PISCINA PLANTA DE LOCAÇÃO - CONVIVÊNCIA PISCINA CORTE AA PLANTA BAIXA - POÇO 002 CORTE BB FACHADA 02			37/62
ARQUIVO:			
LEV_ARG_CONVIVENCIA_PISCINA_SESC_CALDAS_NOVAS			

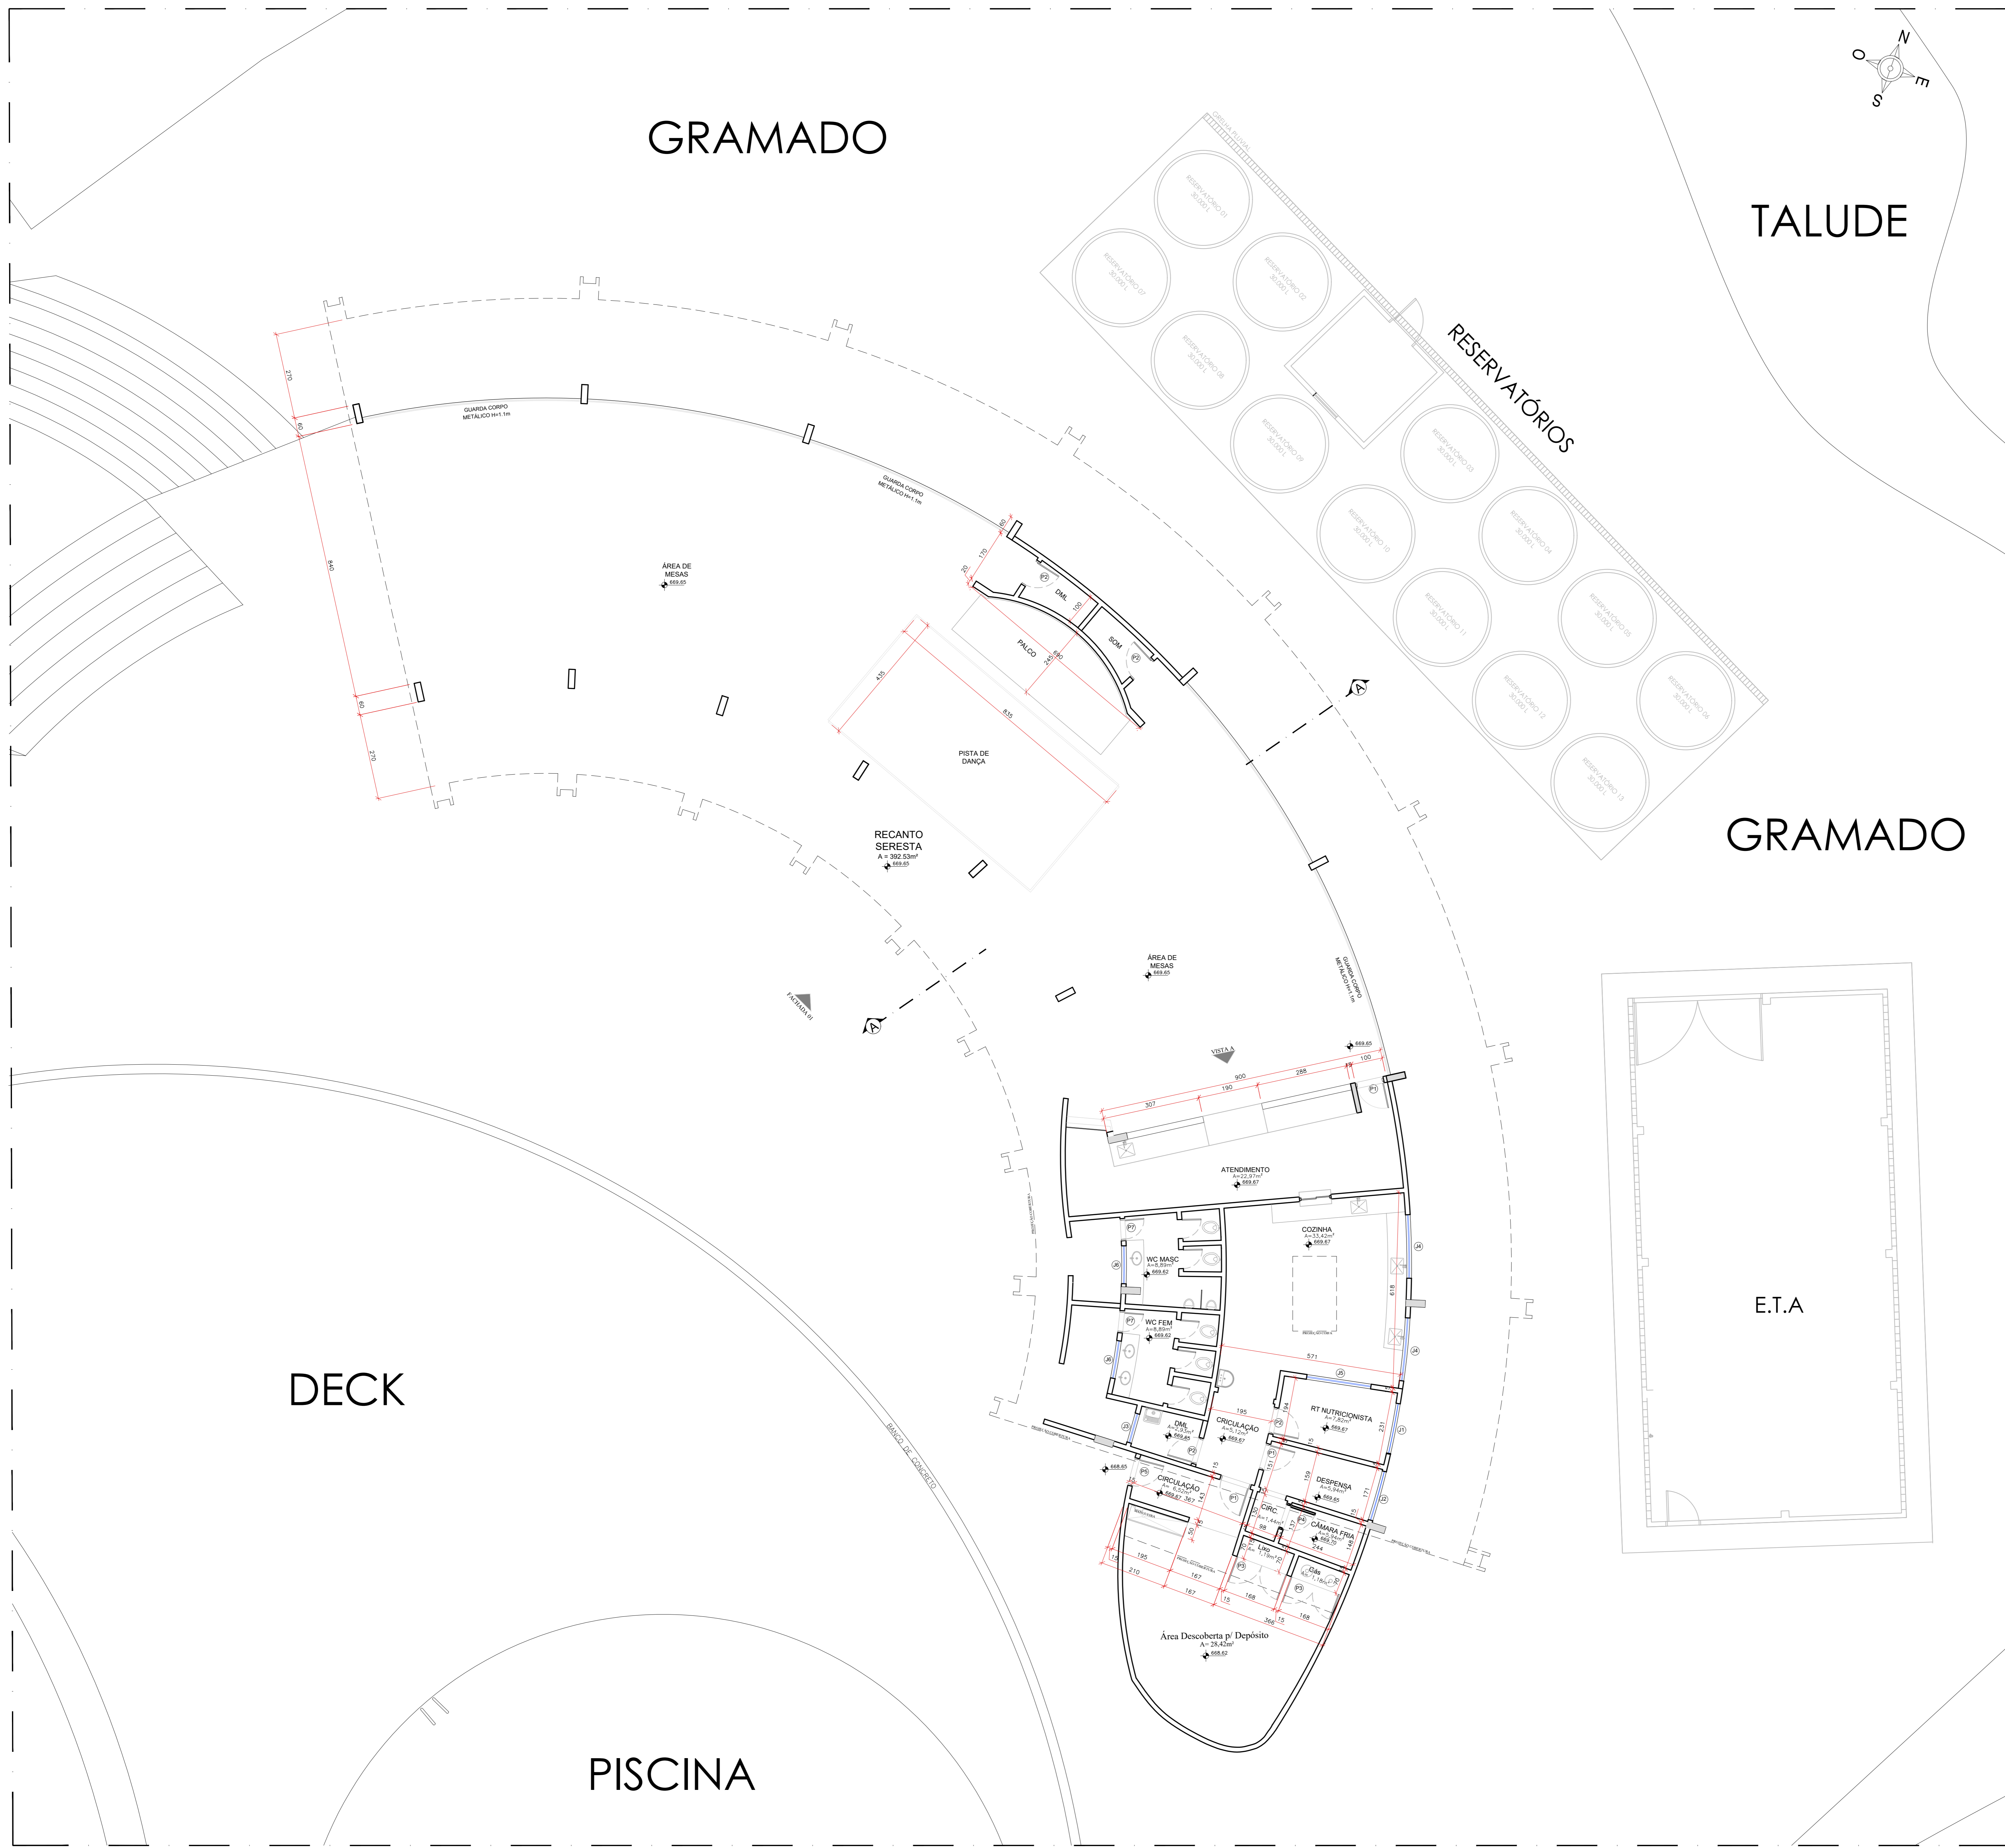

PLANTA BAIXA - RECANTO SERESTA  
escala: 1/75

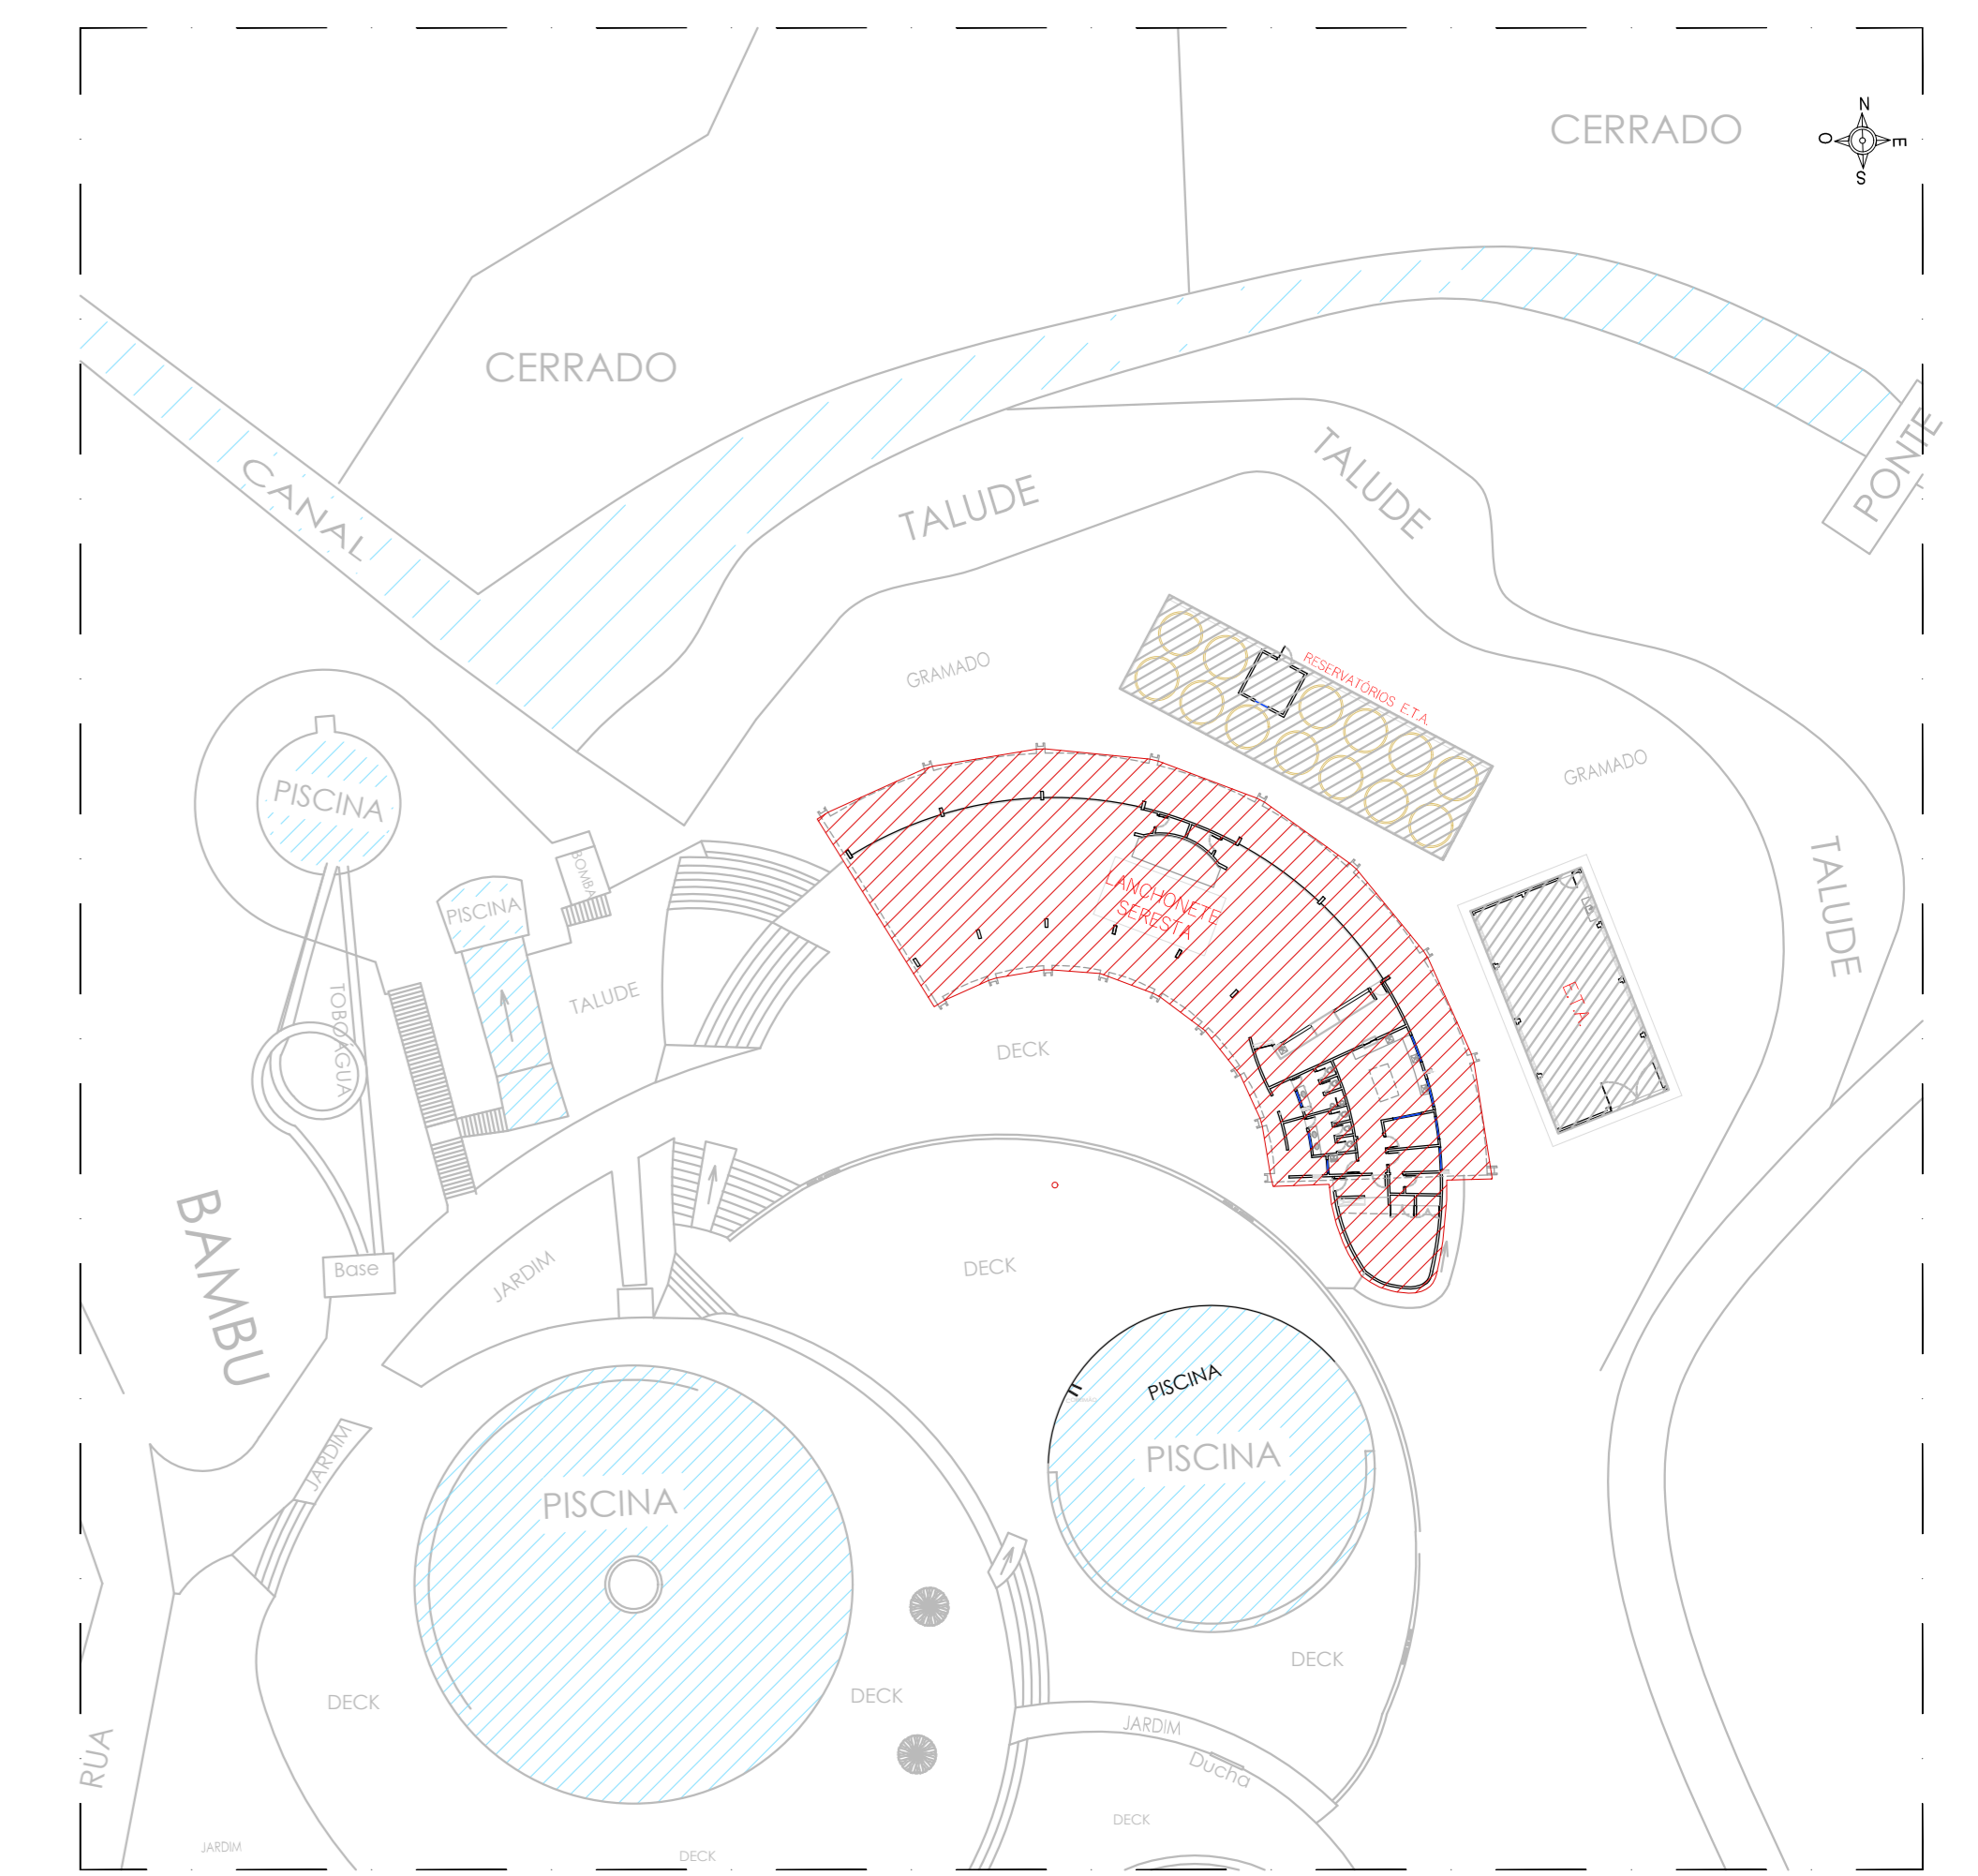

PLANTA DE LOCAÇÃO - RECANTO SERESTA  
escala: 1/500

QUADRO DE ABERTURAS (JANELAS)			
NOME	DIMENSÕES	MATERIAL	TIPO
J1	1,80 x 1,10 / 1,70	ALUMÍNIO / VIDRO	CORRER (2 FL)
J2	1,80 x 0,70 / 1,70	ALUMÍNIO / VIDRO	MAXIM AR
J3	0,95 x 0,70 / 1,70	ALUMÍNIO / VIDRO	MAXIM AR
J4	2,00 x 1,10 / 1,40	ALUMÍNIO / VIDRO	CORRER (2 FL)
J5	2,05 x 1,10 / 1,10	VIDRO	FIXO
J6	1,20 x 0,60 / 1,60	ALUMÍNIO / VIDRO	BASCULANTE

QUADRO DE ABERTURAS (PORTAS)			
NOME	DIMENSÕES	MATERIAL	TIPO
P1	0,90 x 2,10	MADREIRA FORMIGADA	ABRIR (1 FL)
P2	0,90 x 2,10	MADREIRA FORMIGADA	ABRIR (1 FL)
P3	1,68 x 2,00	VENZICOM FURO - ALUMÍNIO	ABRIR (2 FL)
P4	0,90 x 2,00	PORTA FRIGORÍFICA	ABRIR (1 FL)
P5	1,00 x 2,10	VENZICOM FURO - ALUMÍNIO	ABRIR (1 FL)
P6	0,70 x 2,10	MADREIRA FORMIGADA	ABRIR (1 FL)

QUADRO DE ÁREAS	
RECANTO SERESTA	536,98m²
LANÇONETE SERESTA	207,37m²
SUBSÓLO	129,99m²
TOTAL	874,35m²

NOTA: ESTE PROJETO DEVE SER PLOTADO COLORIDO PARA MELHOR COMPREENSÃO

APROVAÇÃO:

ESTADO DE GOIÁS  
CORPO DE BOMBEIROS MILITAR  
PROCESSO N.º  
1. ( ) Projeto original  
2. ( ) Recebimento Protocolo de solicitação nº  
3. ( ) Substituição parcial Protocolo de solicitação nº  
4. ( ) Substituição total Protocolo de solicitação nº  
5. ( ) Protocolo de aprovação  
6. ( ) Com Planer Técnico nº  
EM .....  
ANALISTA: ..... ASSINATURA: ..... DATA APROVAÇÃO: .....

LEVANTAMENTO  
ARQUITETÔNICO  
(RECANTO SERESTA)


End.: Av. MINISTRO ELIAS BUFAÍCAL, Nº:600  
BAIRRO DO TURISTA I  
CALDAS NOVAS - GO

PROPRIETÁRIO: SERVIÇO SOCIAL DO COMÉRCIO - SESC - ADMINISTRAÇÃO  
REGIONAL NO ESTADO DE GOIÁS  
CNPJ: 03.671.446/0008-13


AUTOR DO PROJETO: ENO CIVIL E AMBIENTAL WILDER DE PAULA SATELES  
CREA 12.001 D / GO

CLIENTE:	COORDENAÇÃO DE PROJETOS:		
ÁREA DO TERRENO 253.343,54 m²	ÁREA TOTAL CONSTRUÍDA 35.608,73 m²	Nº DE PAVIMENTOS 01 (utm)	ESCALA INDICADA MAIO/18
CONTEÚDO: PLANTA BAIXA - RECANTO SERESTA PLANTA DE LOCAÇÃO - RECANTO SERESTA QUADRO DE ÁREAS QUADRO DE ABERTURAS			FOLHA 38/62
ARQUIVO: LEV_ARQ_RECANTO_SERESTA_SESC_CALDAS_NOVAS			


01	01	01,00
02	02	02,00
03	03	03,00
40	40	40,00

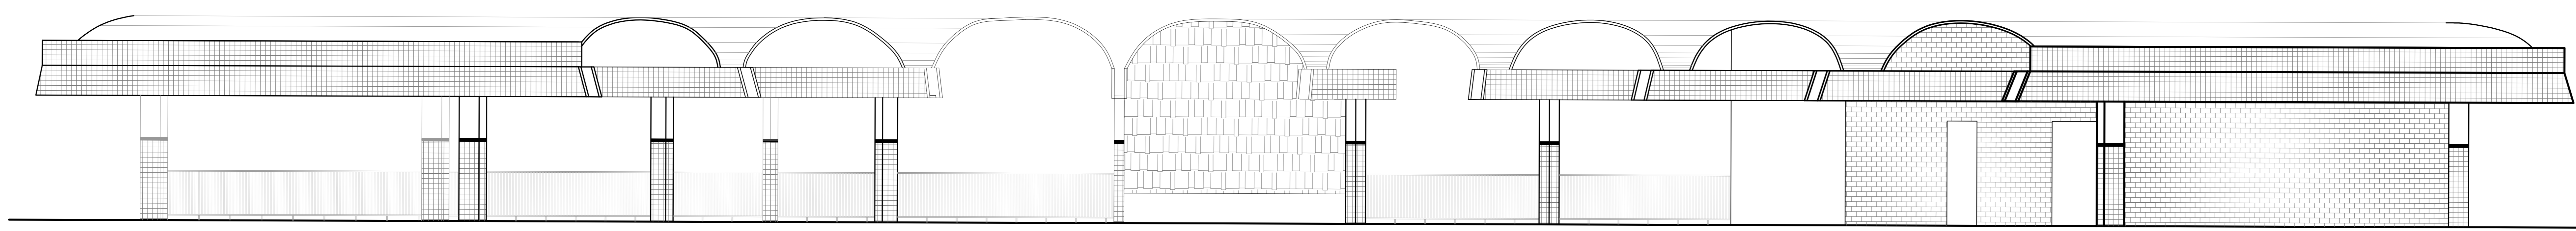

FACHADA 01  
escala: 1/50

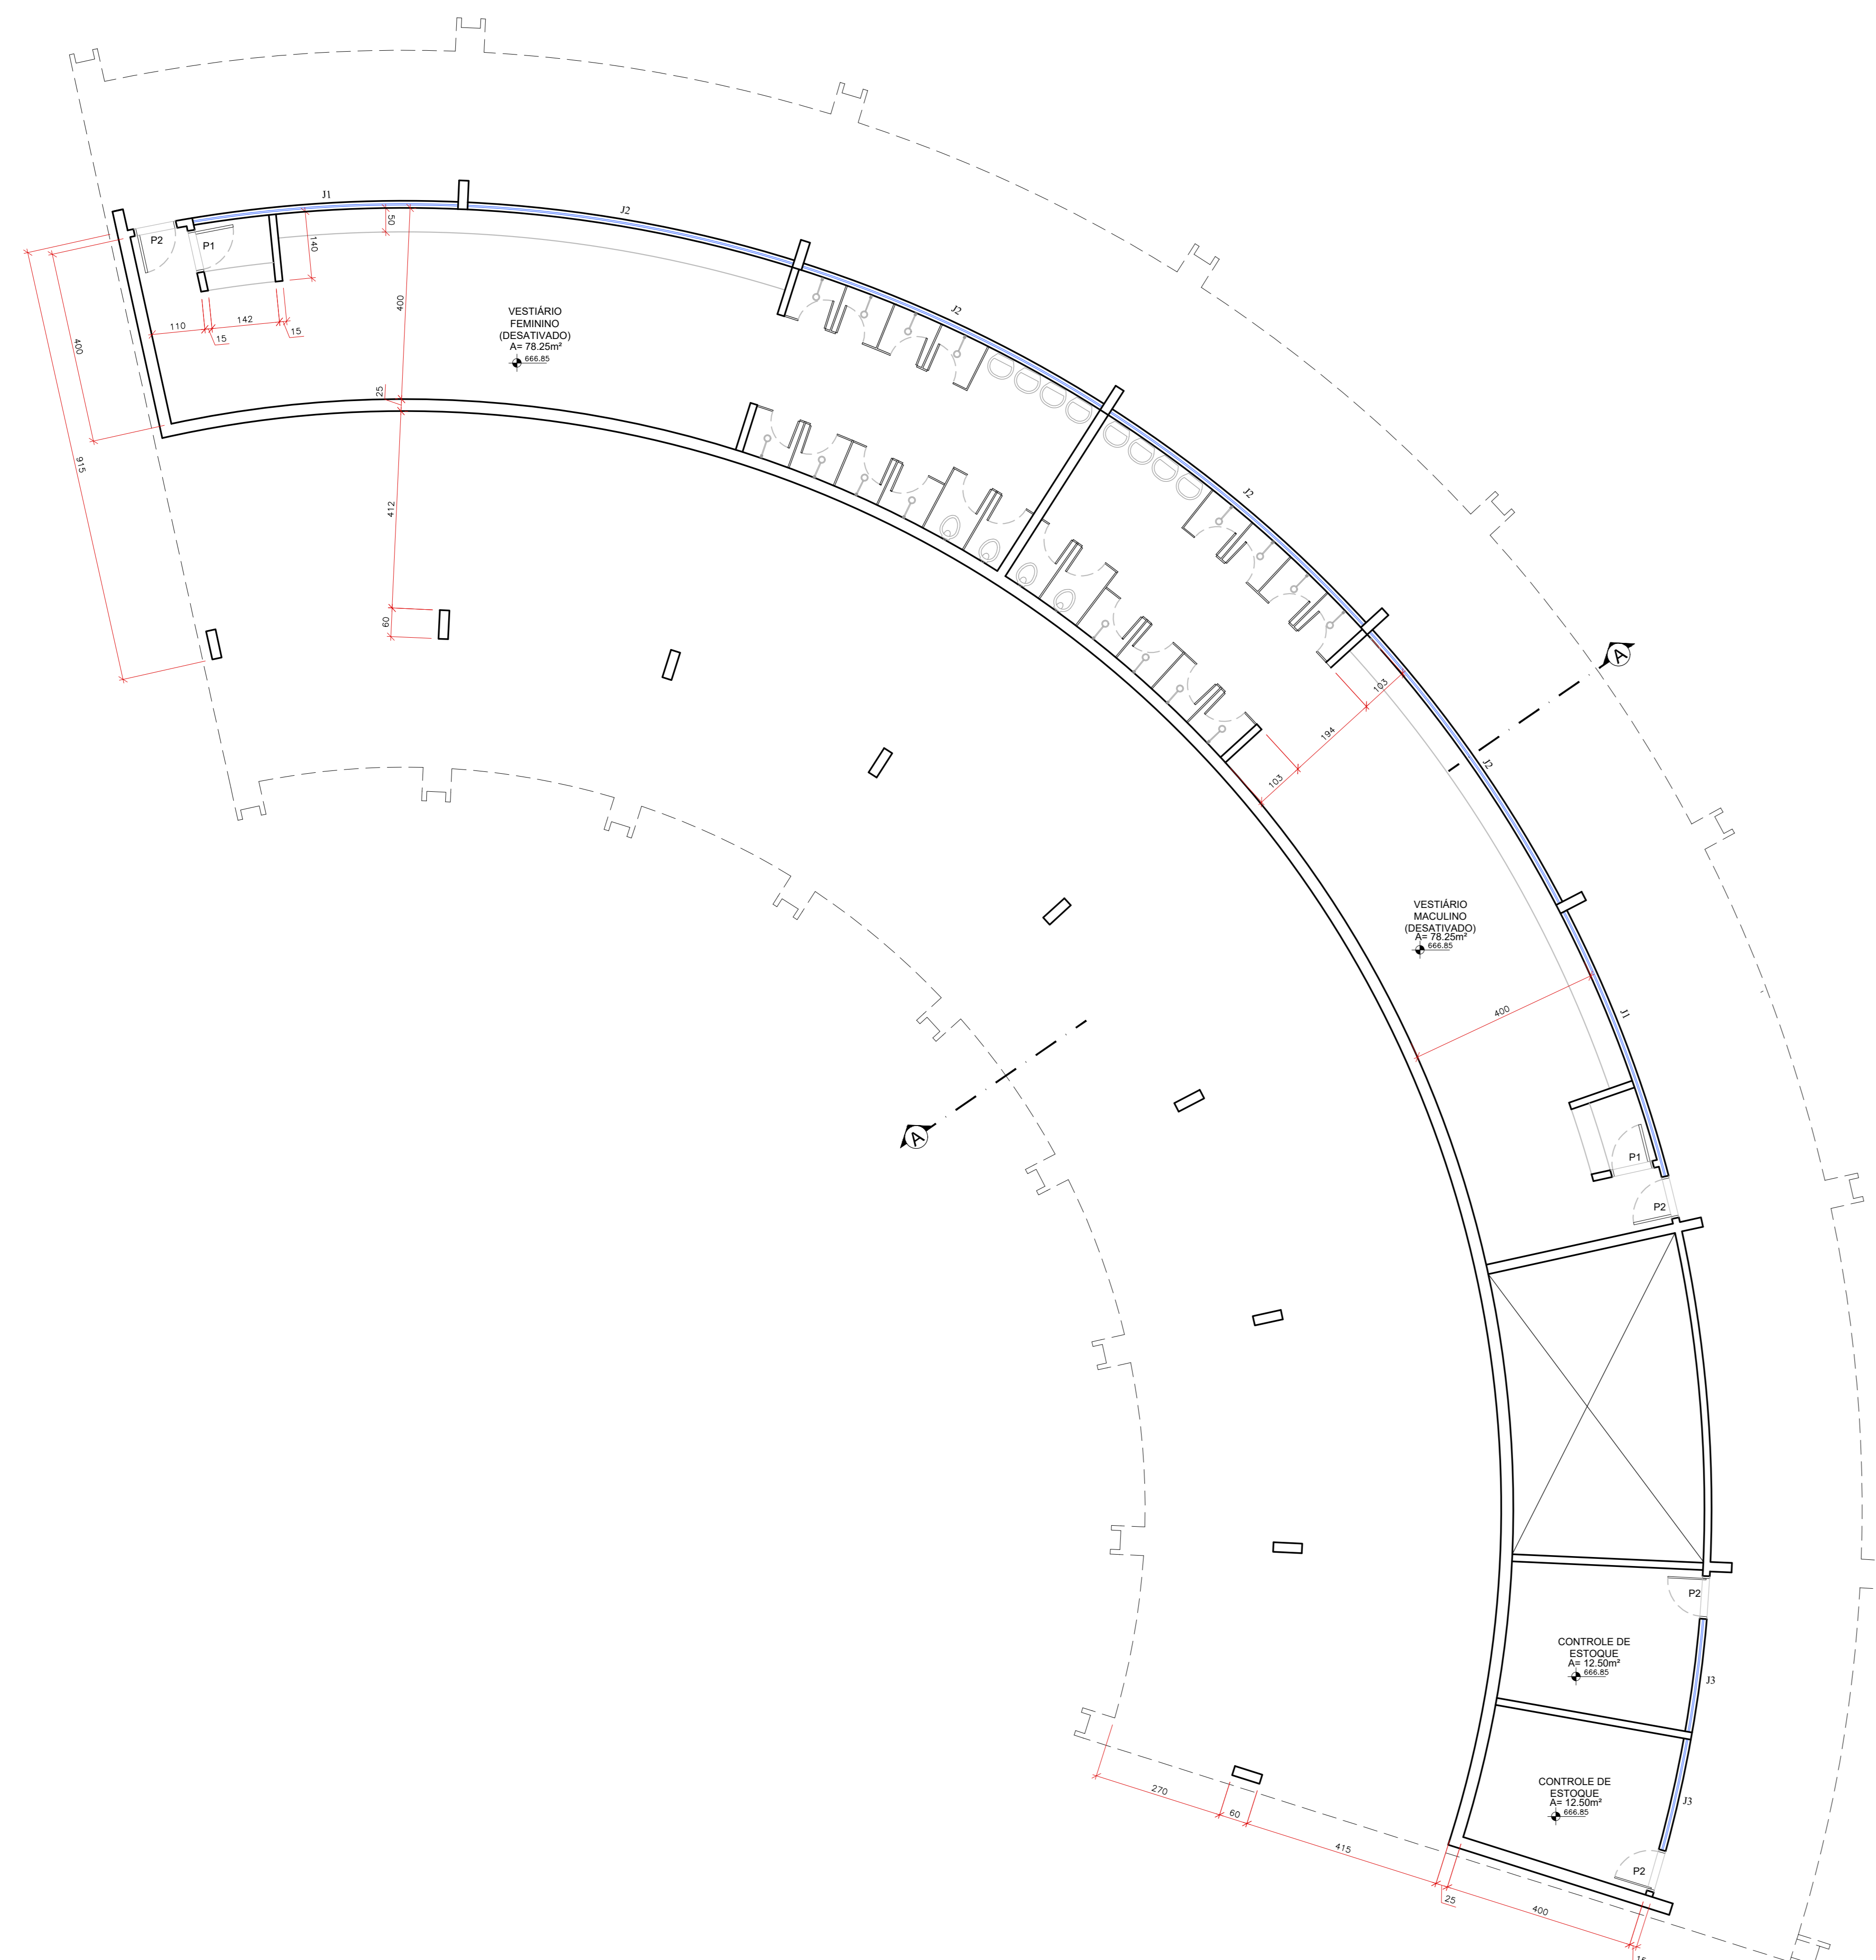

SUBSOLO - RECANTO SERESTA  
escala: 1/75

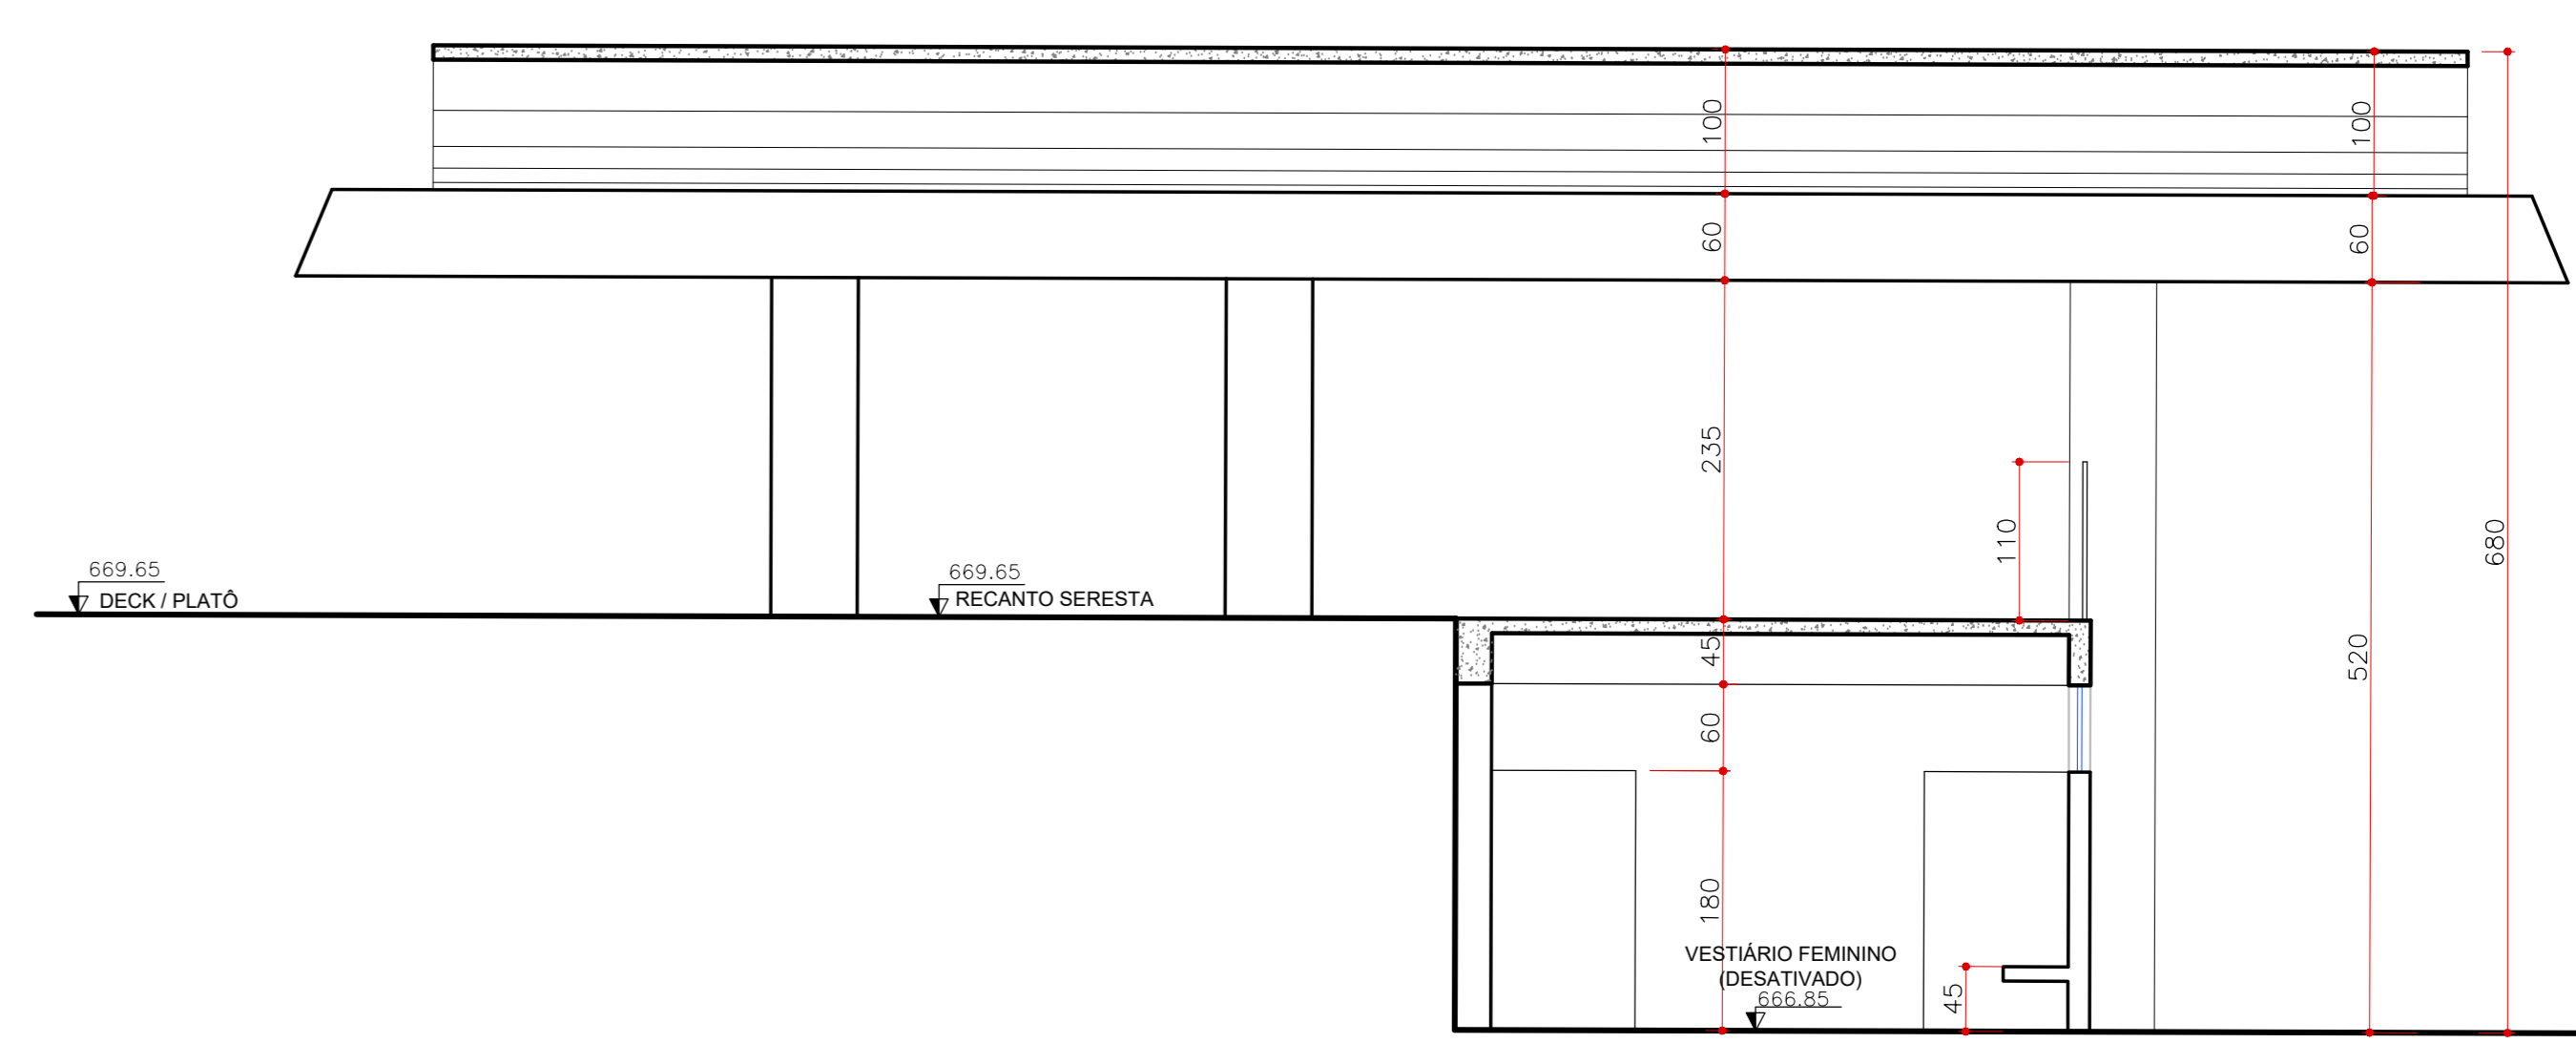

CORTE AA  
escala: 1/50

QUADRO DE ABERTURAS (JANELAS)			
NOME	DIMENSÕES	MATERIAL	TIPO
J1	5,90 x 0,60 / 1,80	ALUMÍNIO / VIDRO	BASCULANTE
J2	6,90 x 0,60 / 1,80	ALUMÍNIO / VIDRO	BASCULANTE
J3	2,30 x 0,60 / 1,80	ALUMÍNIO / VIDRO	BASCULANTE

QUADRO DE ABERTURAS (PORTAS)			
NOME	DIMENSÕES	MATERIAL	TIPO
P1	0,80 x 2,10	LAMINADO MADEIRA	ABRIR (1 FL.)
P2	0,80 x 2,10	VENZ ALUMÍNIO	ABRIR (1 FL.)

QUADRO DE ÁREAS	
RECANTO SERESTA	515,21m²
SUBSOLO	208,70m²
TOTAL	723,91m²

NOTA: ESTE PROJETO DEVE SER PLOTADO COLORIDO PARA MELHOR COMPREENSÃO

APROVAÇÃO:

ESTADO DE GOIÁS  
CORPO DE BOMBEIROS MILITAR  
PROCESSO N.º: \_\_\_\_\_

- ( ) Projeto original;
- ( ) Recombinamento. Protocolo de solicitação nº \_\_\_\_\_;
- ( ) Substituição parcial. Protocolo de solicitação nº \_\_\_\_\_;
- ( ) Substituição total. Protocolo de solicitação nº \_\_\_\_\_;
- ( ) Por aprovação de verificação existente. Data Compromisso de Edificação: \_\_\_\_\_;
- ( ) Com Parecer Técnico: n.º \_\_\_\_\_.

**APROVADO**

EM \_\_\_\_\_ de \_\_\_\_\_ de \_\_\_\_\_

ANULISTA - CARIMBO E ASSINATURA \_\_\_\_\_ CMB DA APROVAÇÃO: \_\_\_\_\_

## LEVANTAMENTO ARQUITETÔNICO (RECANTO SERESTA)


End.: Av. MINISTRO ELIAS BUFIÁÇAL, Nº:600  
BAIRRO DO TURISTA I  
CALDAS NOVAS - GO

PROPRIETÁRIO: SERVIÇO SOCIAL DO COMÉRCIO - SESC - ADMINISTRAÇÃO REGIONAL NO ESTADO DE GOIÁS  
CNPJ: 03.071.464 / 0008 - 13

AUTOR DO PROJETO: ENO<sup>®</sup> CIVIL E AMBIENTAL - WILDER DE PAULA SATELES  
CREA 12.001 D / GO

CLIENTE:	COORDENAÇÃO DE PROJETOS:			
ÁREA DO TERRENO 253.343,54 m²	ÁREA TOTAL CONSTRUÍDA 35.608,73 m²	Nº DE PAVIMENTOS 01 ( utm )	ESCALA INDICADA 01	DATA MAIO/18
CONTEÚDO: PLANTA BAIXA - SUBSOLO CORTE AA FACHADA 01 QUADRO DE ÁREAS QUADRO DE ABERTURA				FOLHA 39/62
ARQUIVO: LEV_ARG_RECANTO_SERESTA_SESC_CALDAS_NOVAS				

01	01	0,00
02	02	0,00
03	03	0,00
40	40	0,00

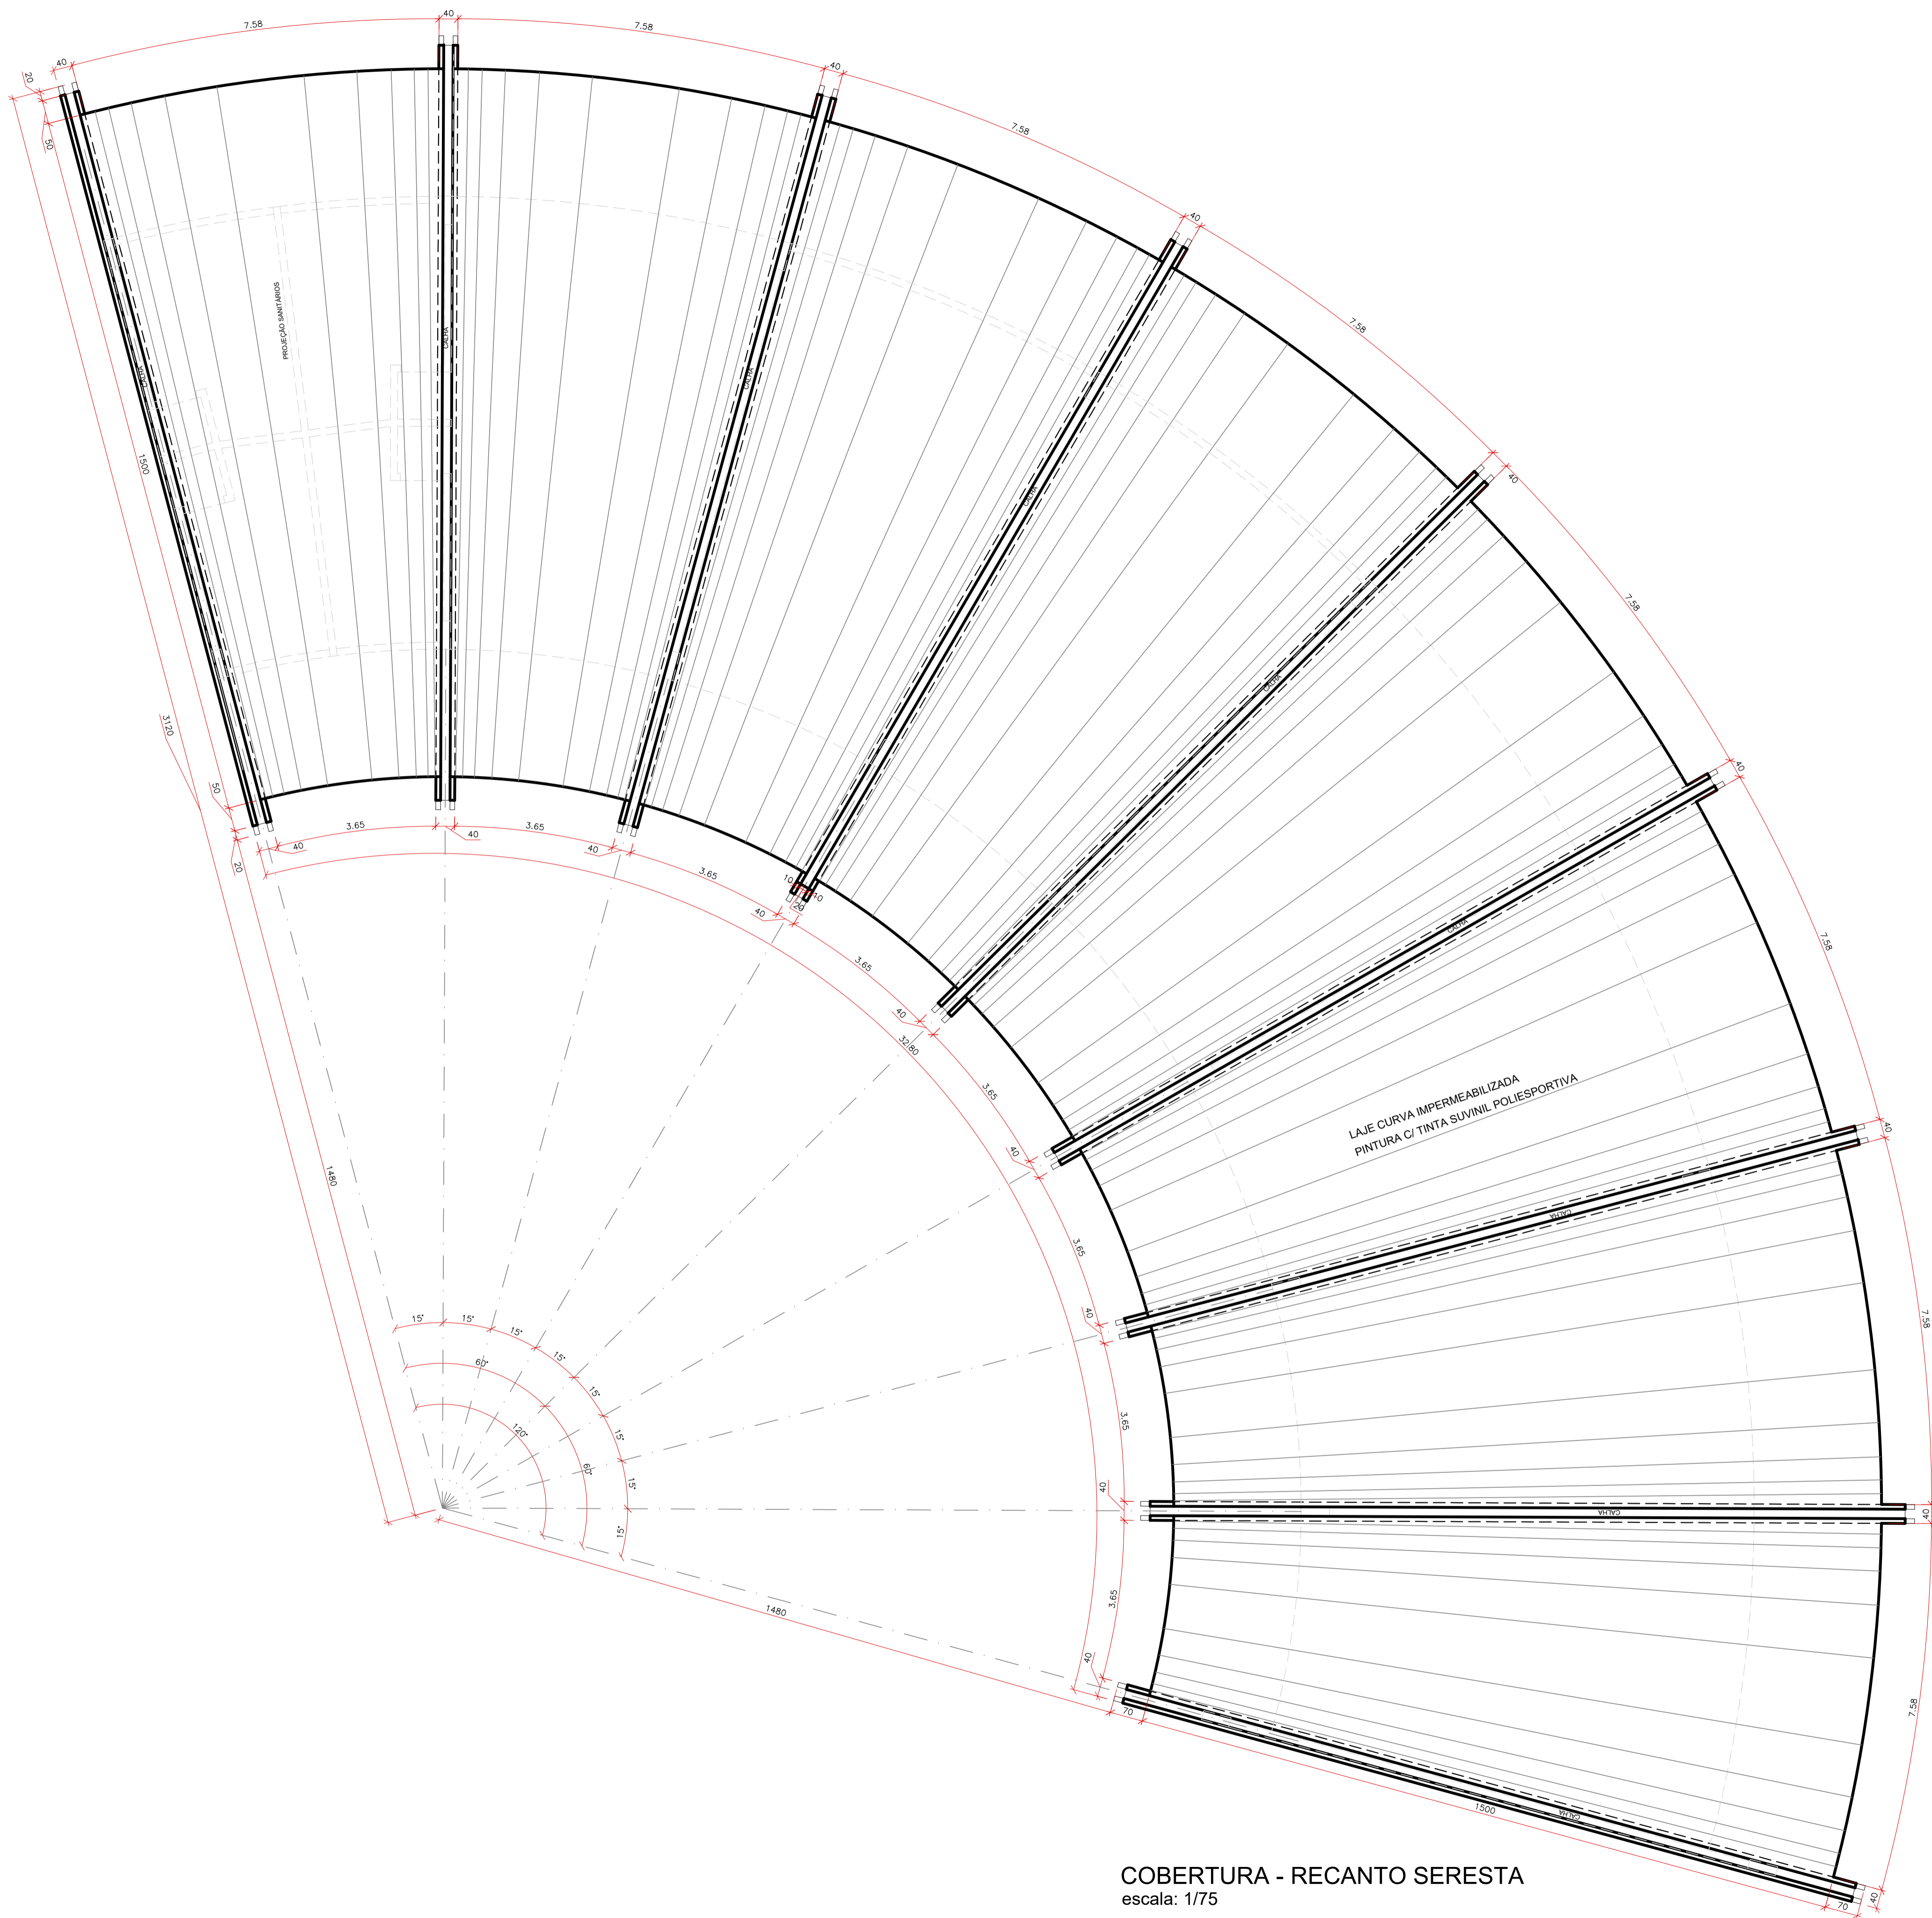

COBERTURA - RECANTO SERESTA  
escala: 1/75

NOTA: ESTE PROJETO DEVE SER PLOTADO COLORIDO PARA MELHOR COMPREENSÃO

APROVAÇÃO :

ESTADO DE GOIÁS  
CORPO DE BOMBEIROS MILITAR  
PROCESSO N.º .....

1. ( ) Projeto original;
2. ( ) Recarimbramento. Protocolo de solicitação n.º .....
3. ( ) Substituição parcial. Protocolo de solicitação n.º .....
4. ( ) Substituição total. Protocolo de solicitação n.º .....
5. ( ) Por adequação de verificação existente;  
Data Comprovada da Edificação: .....
6. ( ) Com Parecer Técnico: n.º .....

**APROVADO**  
EM .....

ANALISTA - CARIMBO E ASSINATURA      OBM DA APROVAÇÃO

## LEVANTAMENTO ARQUITETÔNICO (RECANTO SERESTA)

End.: Av. MINISTRO ELIAS BUFIÇAAL, Nº.:600  
BAIRRO DO TURISTA I  
CALDAS NOVAS - GO

PROPRIETÁRIO: SERVIÇO SOCIAL DO COMÉRCIO - SESC - ADMINISTRAÇÃO  
REGIONAL NO ESTADO DE GOIÁS  
CNPJ: 03.671.444 / 0008 - 13

AUTOR DO PROJETO: ENG.º CIVIL E AMBIENTAL WILDER DE PAULA SATELES  
CREA 12.001 D / GO

CLIENTE:		COORDENAÇÃO DE PROJETOS:	
ÁREA DO TERRENO	ÁREA TOTAL CONSTRUÍDA	Nº DE PAVIMENTOS	DATA
253.343,54 m <sup>2</sup>	35.608,73 m <sup>2</sup>	01 ( um )	MAIO/18
CONTEÚDO : PLANTA DE COBERTURA		FOLHA	
		40/62	
ARQUIVO : LEV_ARQ_RECANTO_SERESTA_SESC_CALDAS_NOVAS			

ITEM	QUANTIDADE	ESPECIFICAÇÃO
01	07	0.10
02	07	0.20
03	07	0.40
04	07	0.60
05	07	0.80
06	07	1.20
07	07	0.05
08	07	0.15
09	07	0.15
20	20	0.10
22	22	0.15
94	94	0.10
160	160	0.15
249	249	0.15
250	250	0.15
251	251	0.15
252	252	0.15
253	253	0.15
254	07	0.15