

QUADRO SÍNTESE DAS EDIFICAÇÕES

Nº	PROJETO DE COMBATE E PREVENÇÃO DE INCÊNDIO QUADRO DE ÁREAS EDIFICAÇÕES	LOCALIZAÇÃO EM PRANCHA ARQUITETÔNICA	LOCALIZAÇÃO EM PRANCHA INCÊNDIO
00	PORTÃO DE ACESSO VIATURAS		
01	GINÁSIO	1.117,95 m²	02/02 a 04/02
02	POÇO 121	21,08 m²	04/02
03	ESTACIONAMENTO FUNCIONÁRIOS	619,43 m²	04/02
04	ADMINISTRAÇÃO	585,33 m²	06/02 a 08/02
05	ESTACIONAMENTO COBERTO	4.247,53 m²	09/02 a 11/02
06	BLOCO ANHANGUERA	5.236,40 m²	13/02 a 15/02
07	POÇO 436	14,74 m²	15/02
08	BLOCO BAMBUI	5.216,45 m²	16/02 a 18/02
09	RESTAURANTE	1.270,02 m²	20/02 a 22/02
10	TEATRO	441,29 m²	22/02 a 24/02
11	BLOCO WILTON HONORATO	4.073,29 m²	24/02 a 26/02
12	BLOCO OSWALDO KILZER	3.302,42 m²	27/02 a 29/02
13	CASA DE FORÇA	141,91 m²	29/02
14	CENTRAL DE ATENDIMENTO	396,57 m²	30/02
15	SALAÓ DE EVENTOS - LANCHONETE	1.867,08 m²	31/02 a 33/02
16	POÇO 001	11,41 m²	34/02 a 36/02
17	BLOCO INFANTIL	721,39 m²	34/02 a 36/02
18	POÇO 002	14,93 m²	37/02
19	CENTRO DE CONVIVÊNCIA	152,82 m²	37/02
20	RECANTO SERESTA	921,01 m²	38/02 a 40/02
21	E.T.A.	1.993,93 m²	42/02
22	POÇO 437	16,69 m²	43/02
23	CASA HISTÓRICA	363,82 m²	44/02 a 47/02
24	CHOPANA	255,03 m²	48/02
25	BAR CHOPANA	93,29 m²	49/02
26	CAPELA	82,81 m²	50/02
27	CASA SERVIÇOS GERAIS	136,21 m²	51/02 a 53/02
28	BLOCO SERVIÇOS GERAIS / LAVANDERIA	1.496,01 m²	53/02 a 56/02
29	GÁS	34,48 m²	55/02 a 56/02
30	DESCANSO FUNCIONÁRIO	71,55 m²	56/02
31	ÁREA DE RECICLAGEM	324,55 m²	57/02
32	GUARITA RECICLAGEM	6,82 m²	57/02

SITEMA DE DETECÇÃO E ALARME QUADRO RESUMO

CENTRAL DE ALARME	EDIFICAÇÕES RELACIONADAS
PORTARIA	ADMINISTRAÇÃO
	ESTACIONAMENTO COBERTO
	BLOCO ANHANGUERA
	BLOCO BAMBUI
	RESTAURANTE

BLOCO WILTON HONORATO	BLOCO WILTON HONORATO
	BLOCO OSWALDO KILZER


LANCHONETE / SALÃO DE EVENTOS	LANCHONETE / SALÃO DE EVENTOS
-------------------------------	-------------------------------

QUADRO DE ÁREAS DE EDIFICAÇÃO EXISTENTE - NT-41/2017

ÁREA DA EDIFICAÇÃO PARA APROVAÇÃO DO PROTOCOLO DE Nº 93253/17	35.608,73 M²
DATA DA EDIFICAÇÃO COMPROVADA COMO EXISTENTE	05/03/2017

Nº	EDIFICAÇÕES QUE NÃO NECESSITAM DE PROJETO DE COMBATE E PREVENÇÃO DE INCÊNDIO	LOCALIZAÇÃO EM PRANCHA ARQUITETÔNICA
33	VESTIÁRIOS GINÁSIO 01 **	06/02
34	VESTIÁRIOS GINÁSIO 02 **	06/02
35	RESERVATÓRIO ELEVADO	16/02
36	PASSARELA *	19/02
37	CAIXA D'ÁGUA 02	7/04
38	SAUNA VAPOR	71/04
39	VESTIÁRIOS PISCINA	126/46
40	SAUNA NATURAL	65/20
41	VESTIÁRIOS QUADRAS **	06/02
42	LIMO COMILIM	13/72
TOTAL EDIFICAÇÕES		35.608,73 m²

*CONFORME ITEM 6.5 DA NT 07 - SEPARAÇÃO ENTRE EDIFICAÇÃO AS PASSARELAS COBERTAS NÃO DESCARACTERIZAM O ISOLAMENTO ENTRE EDIFICAÇÕES.
 **Projeto dos três (3) vestiários são iguais e se encontram na prancha: 4/62

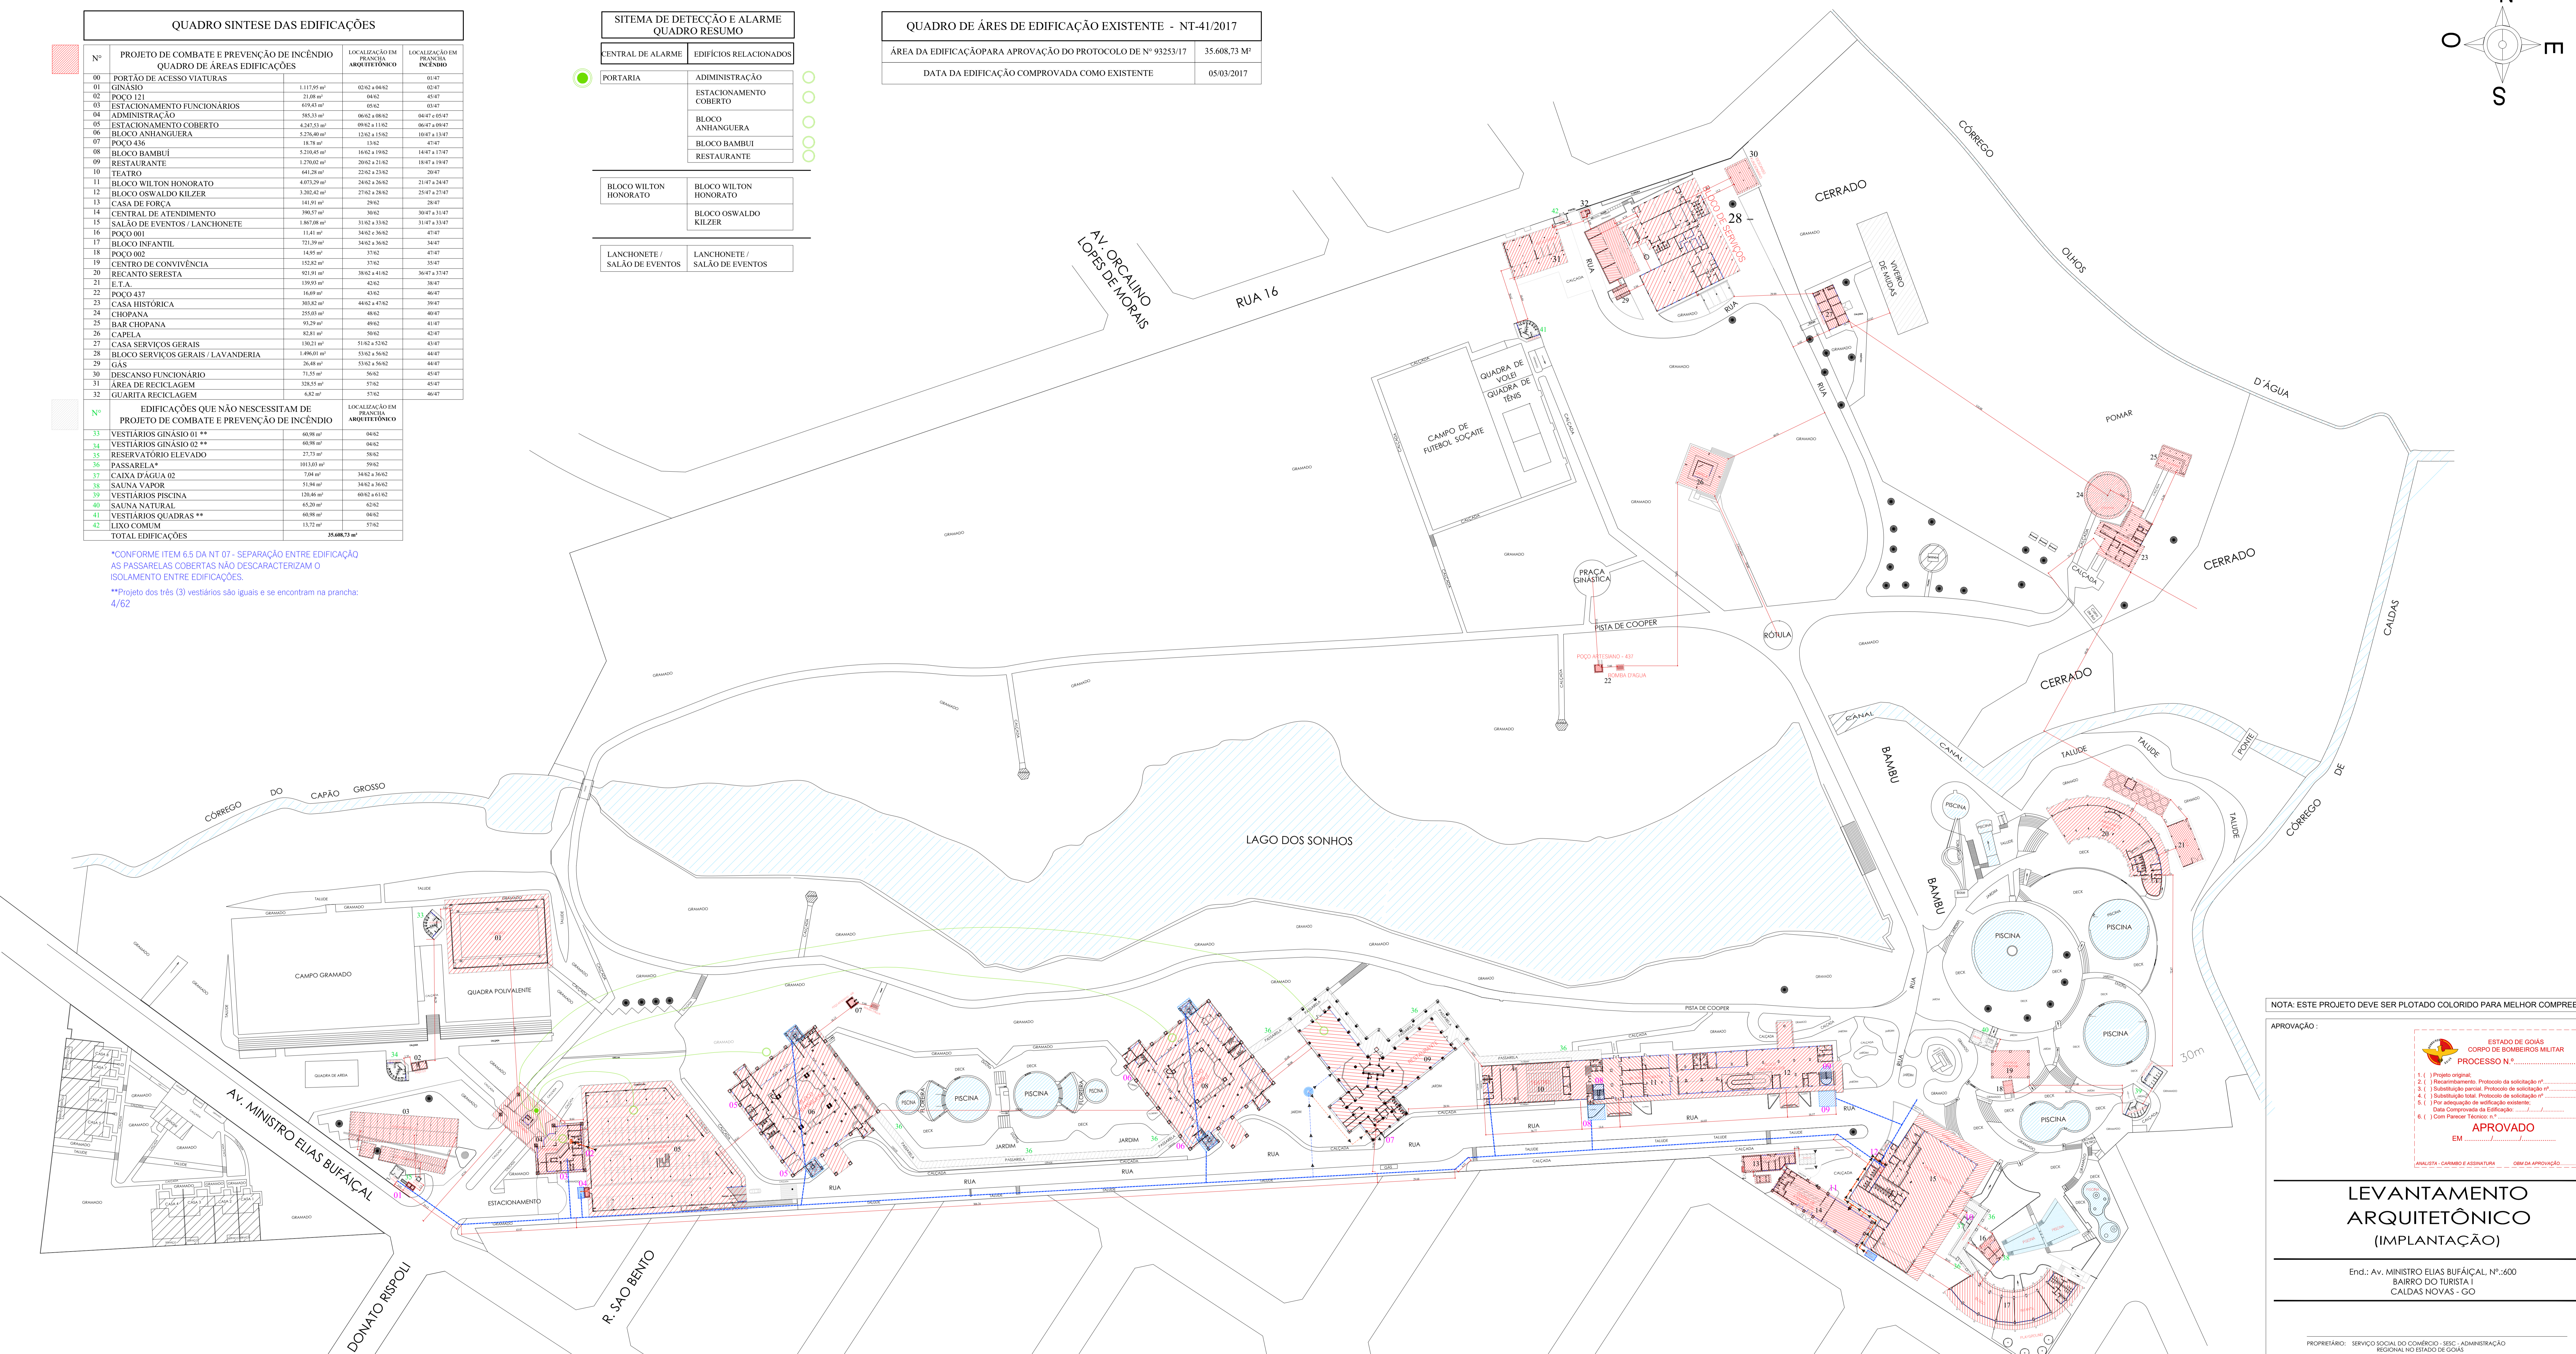

NOTA: ESTE PROJETO DEVE SER PLOTADO COLORIDO PARA MELHOR COMPRENSÃO

APROVAÇÃO:

ESTADO DE GOIÁS
CORPO DE BOMBEIROS MILITAR
PROCESSO Nº.....

1. () Projeto original
 2. () Reexame em: Protocolo de solicitação nº.....
 3. () Substituição parcial: Protocolo de solicitação nº.....
 4. () Substituição total: Protocolo de solicitação nº.....
 5. () Por alteração de legislação existente: Data Comprovação de Edificação:.....
 6. () Com Parecer Técnico nº.....

APROVADO

EM.....

ANULADA - CANCELADA E ASSINATURA..... OBRIGA APROVAÇÃO.....

LEVANTAMENTO ARQUITETÔNICO (IMPLANTAÇÃO)

Eng.º Av. MINISTRO ELIAS BUFAIÇAL Nº.600
BAIRRO DO TURISTA I
CALDAS NOVAS - GO


PROPRIETÁRIO: SERVIÇO SOCIAL DO COMÉRCIO - SESC - ADMINISTRAÇÃO REGIONAL NO ESTADO DE GOIÁS
CPF: 03.671.444/0008 - 13


AUTOR DO PROJETO: ENO F. CIVIL E AMBIENTAL WILDER DE PAULA SATELES
CREA 12.001 D / GO

CLIENTE:	COORDENAÇÃO DE PROJETOS:	DATA:
Sesc	MEZZA	NOVEMBRO/18
ÁREA DO TERRENO 253.343,54 m²	ÁREA TOTAL EDIFICAÇÕES 35.608,73 m²	Nº DE PAVIMENTOS 01 (um)
CORRIDOR: PLANTA DE IMPLANTAÇÃO QUADRO DE ÁREAS FLUXOGRAMA REDES DE INCÊNDIO		FOLHA: 01/62
ARQUIVO: LEV_ARQ_IMPLANTAÇÃO_SESC_CALDAS_NOVAS		


FLUXOGRAMA ESQUEMÁTICO REDES DE INCÊNDIO

*A REDE DE INCÊNDIO PRINCIPAL É TODA EM FERRO GALVANIZADO 100mm

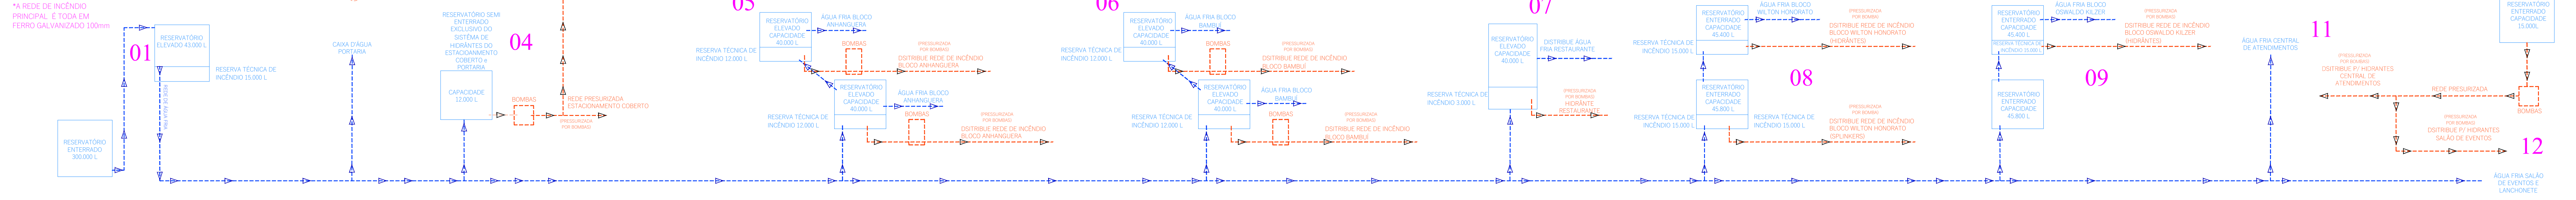


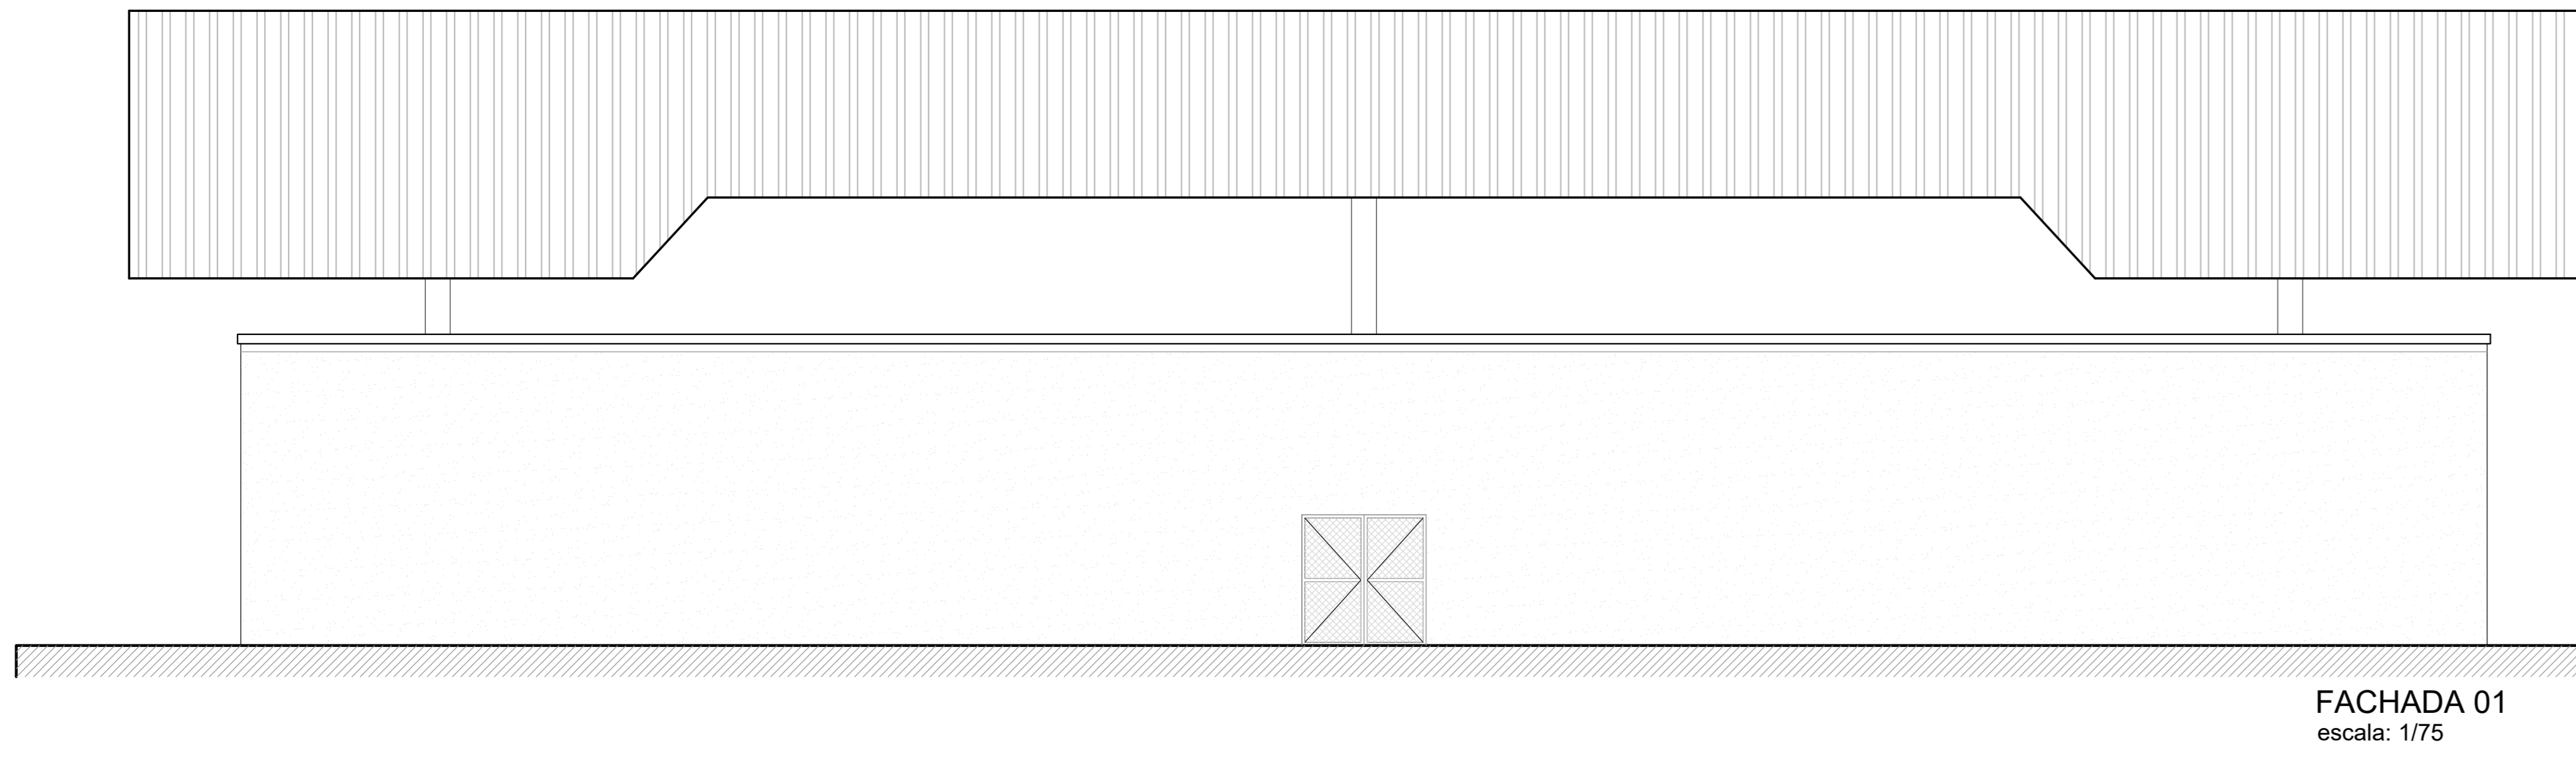


FACHADA 01
escala: 1/75

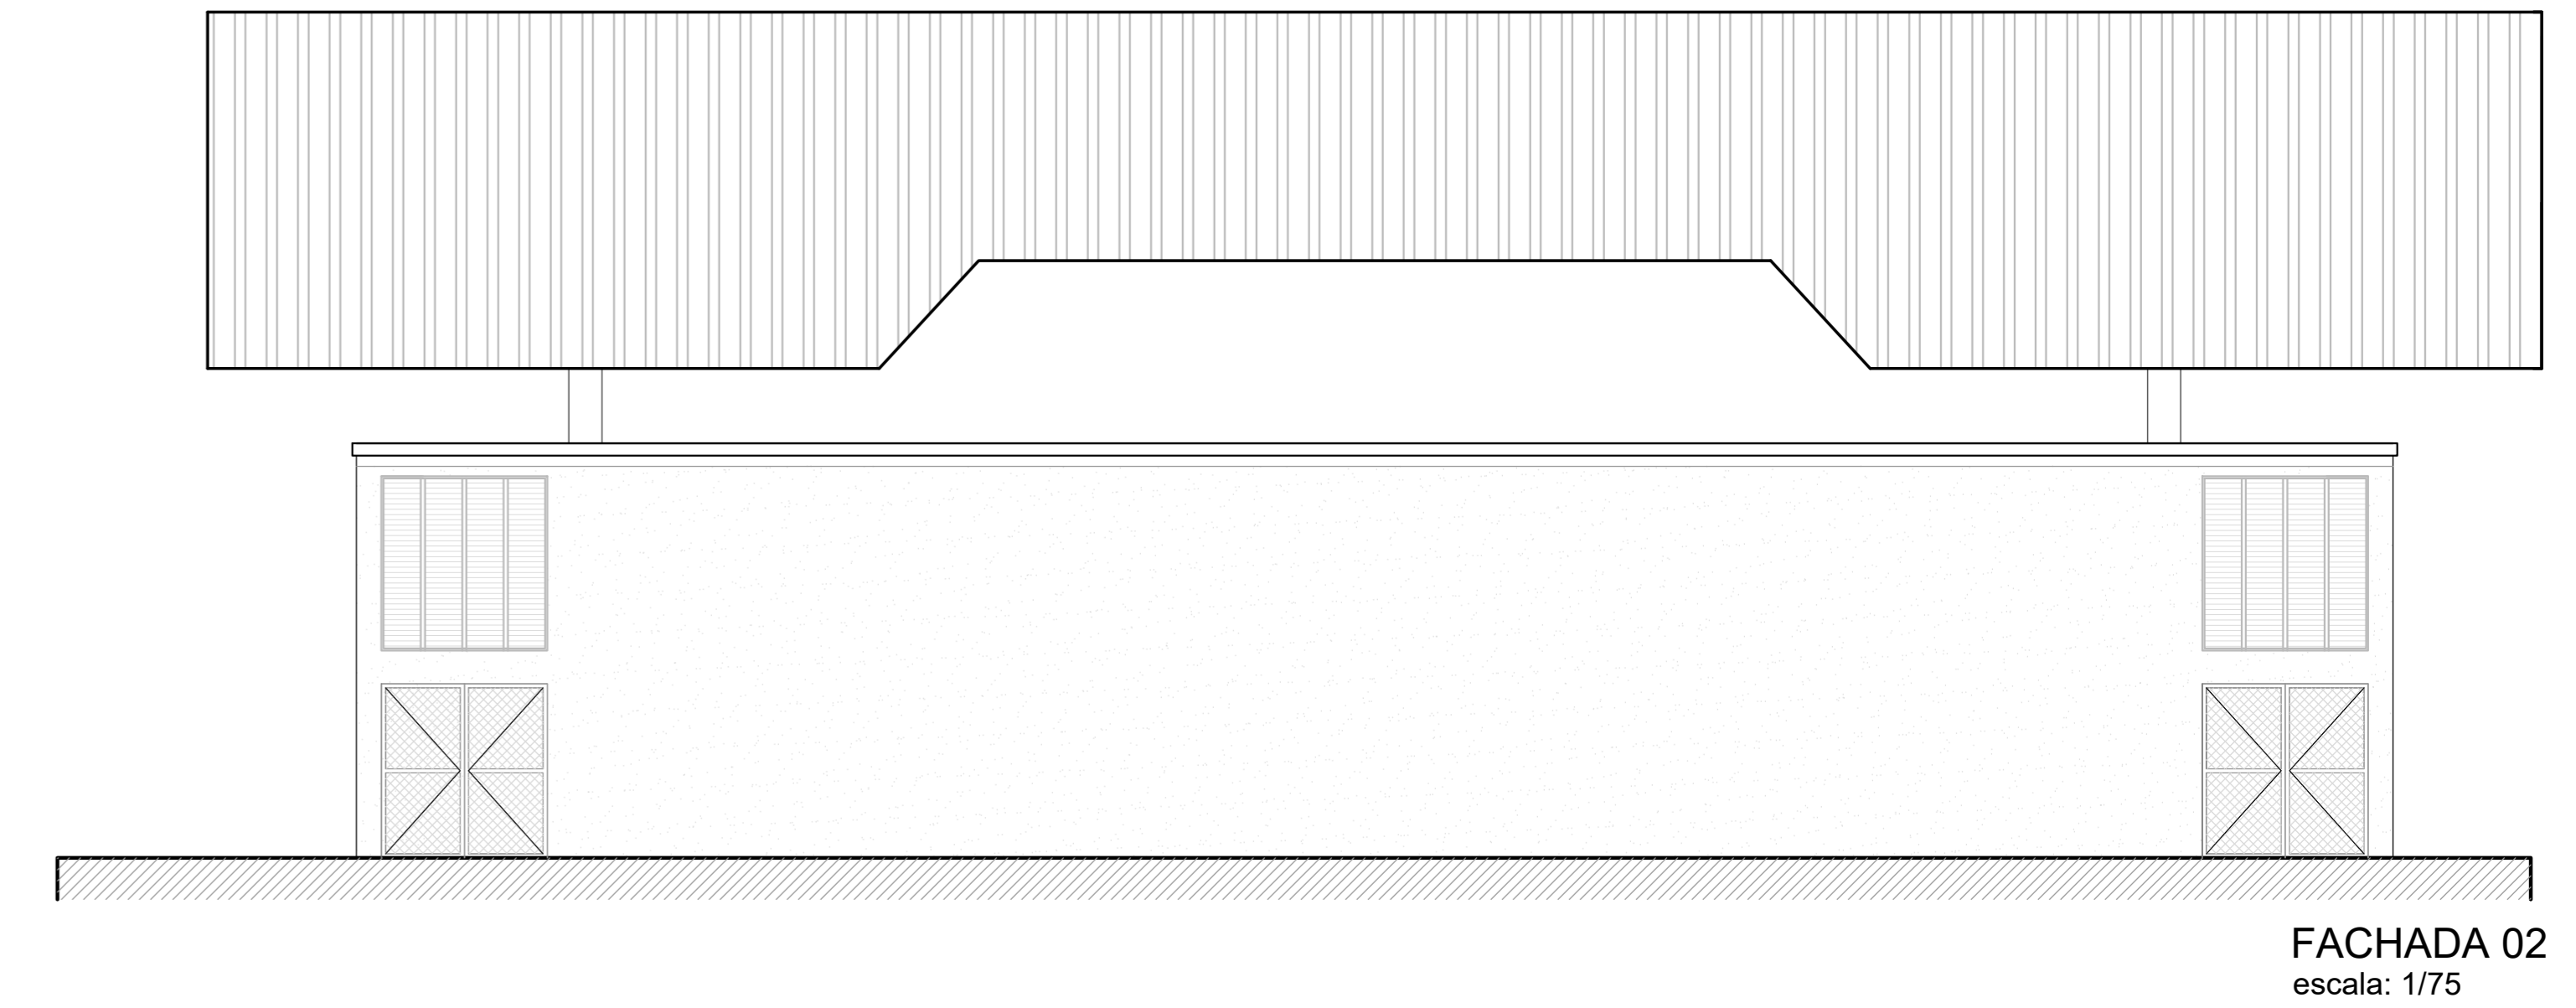


FACHADA 02
escala: 1/75

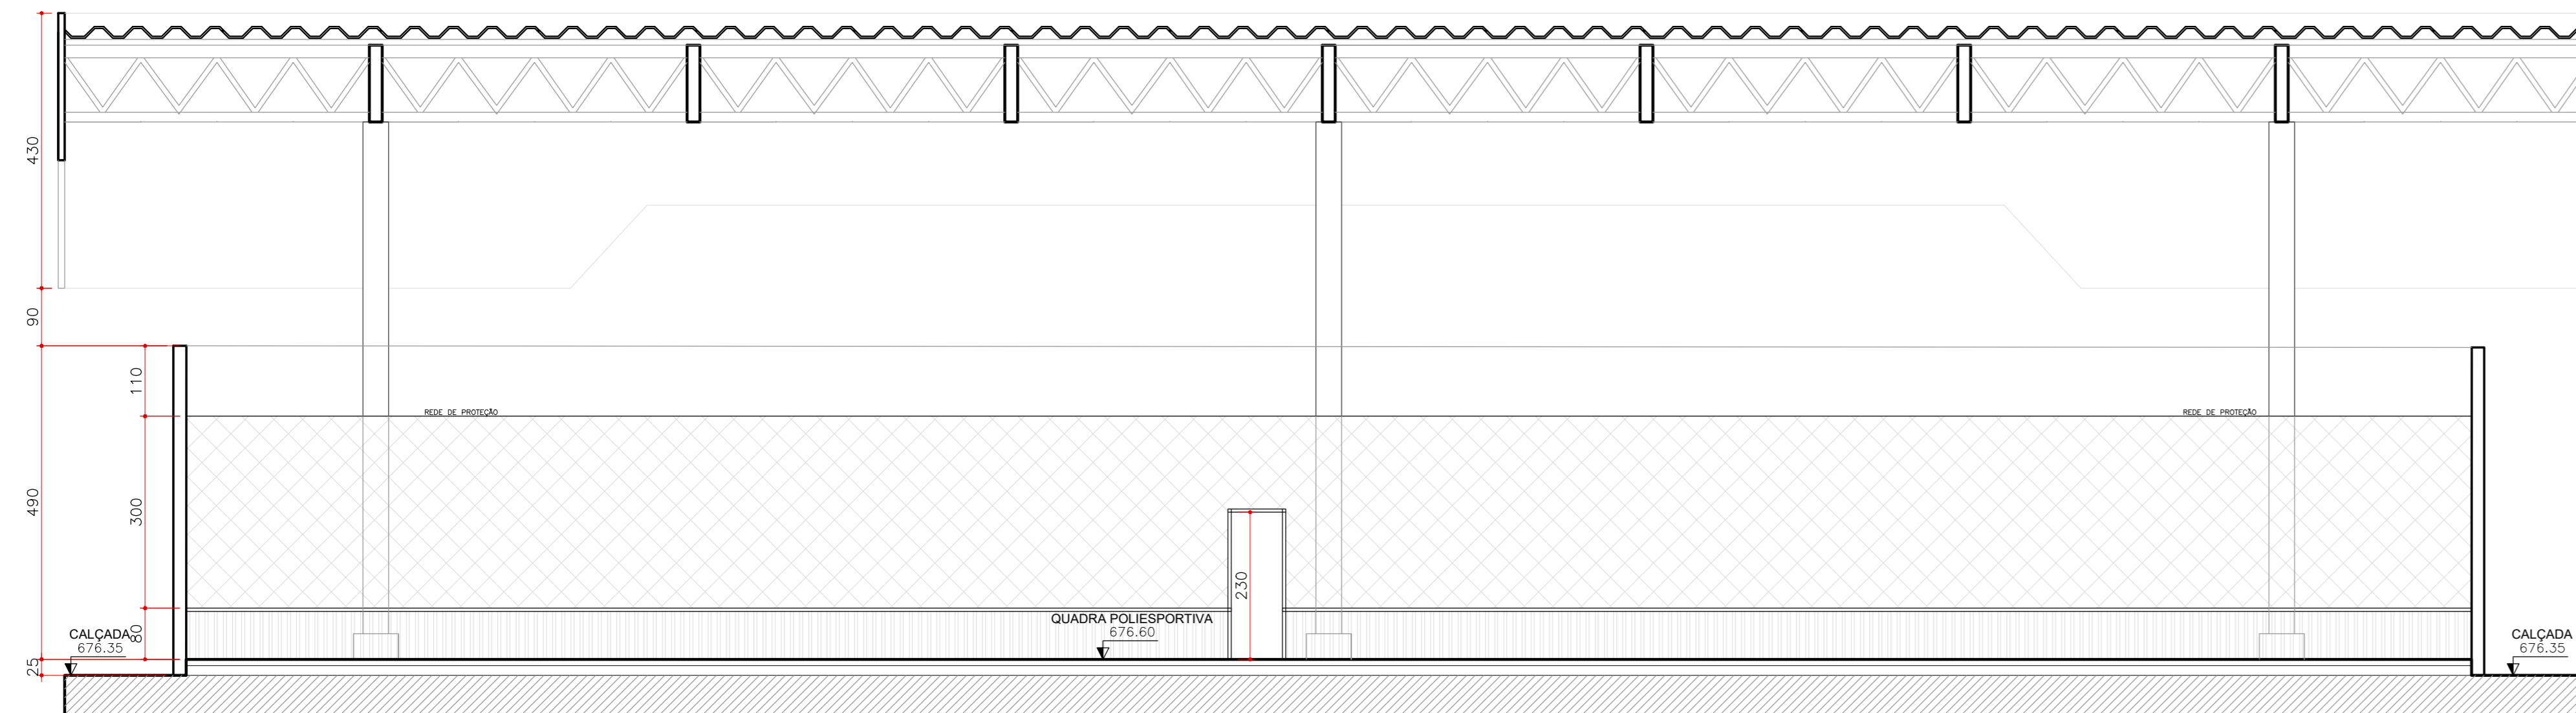


CORTE - BB
escala: 1/75

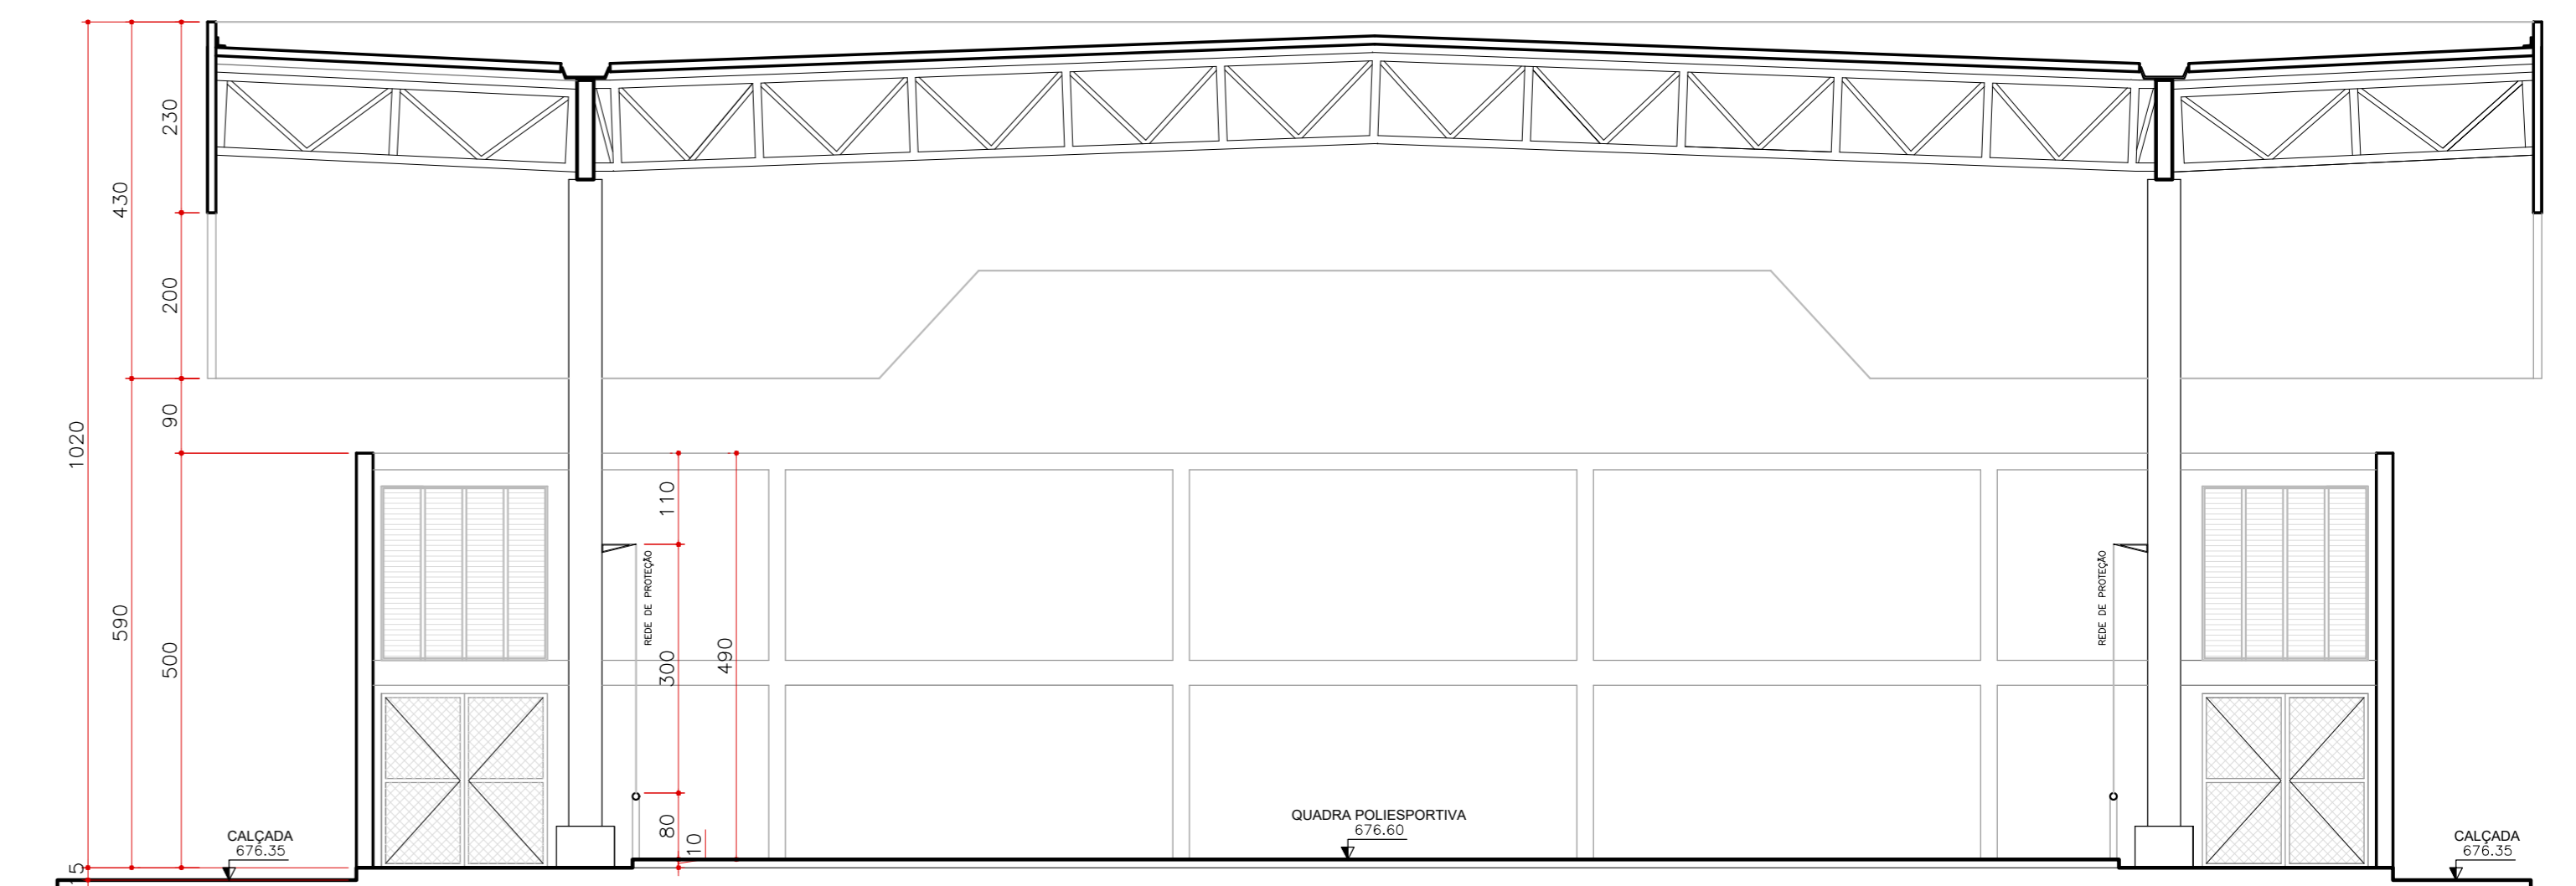

CORTE - AA
escala: 1/75

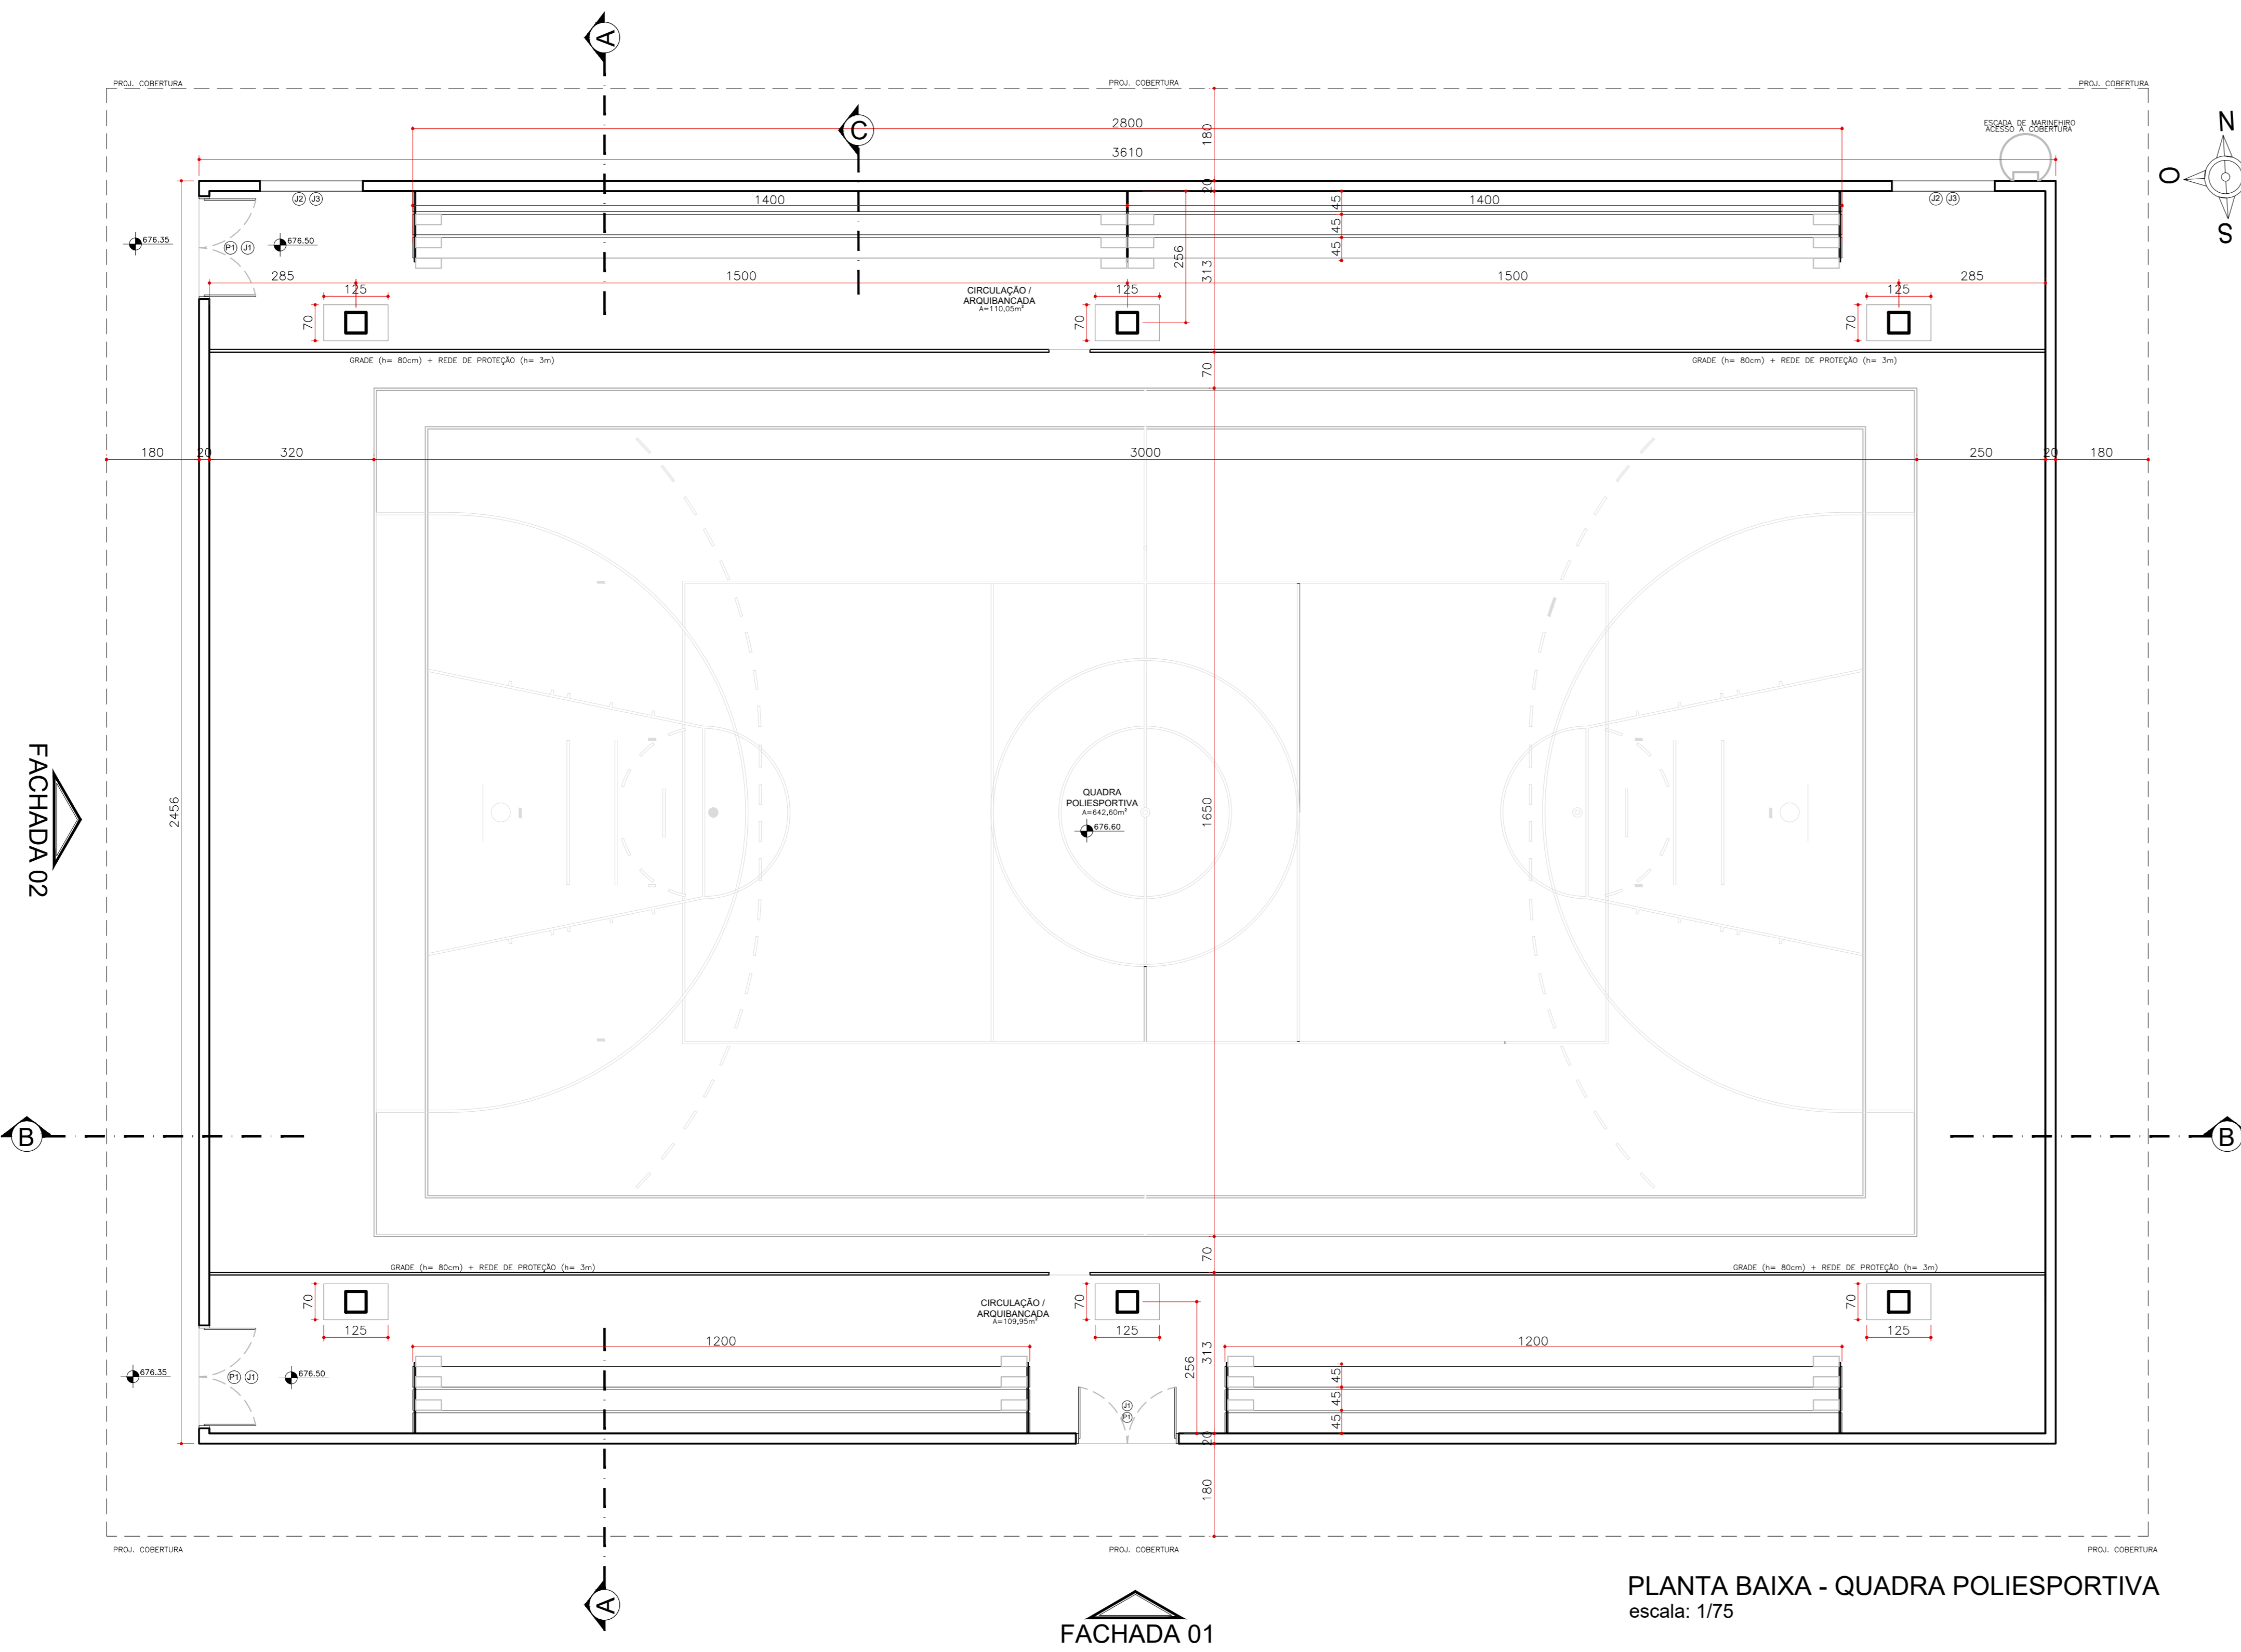

PLANTA BAIXA - QUADRA POLIESPORTIVA
escala: 1/75

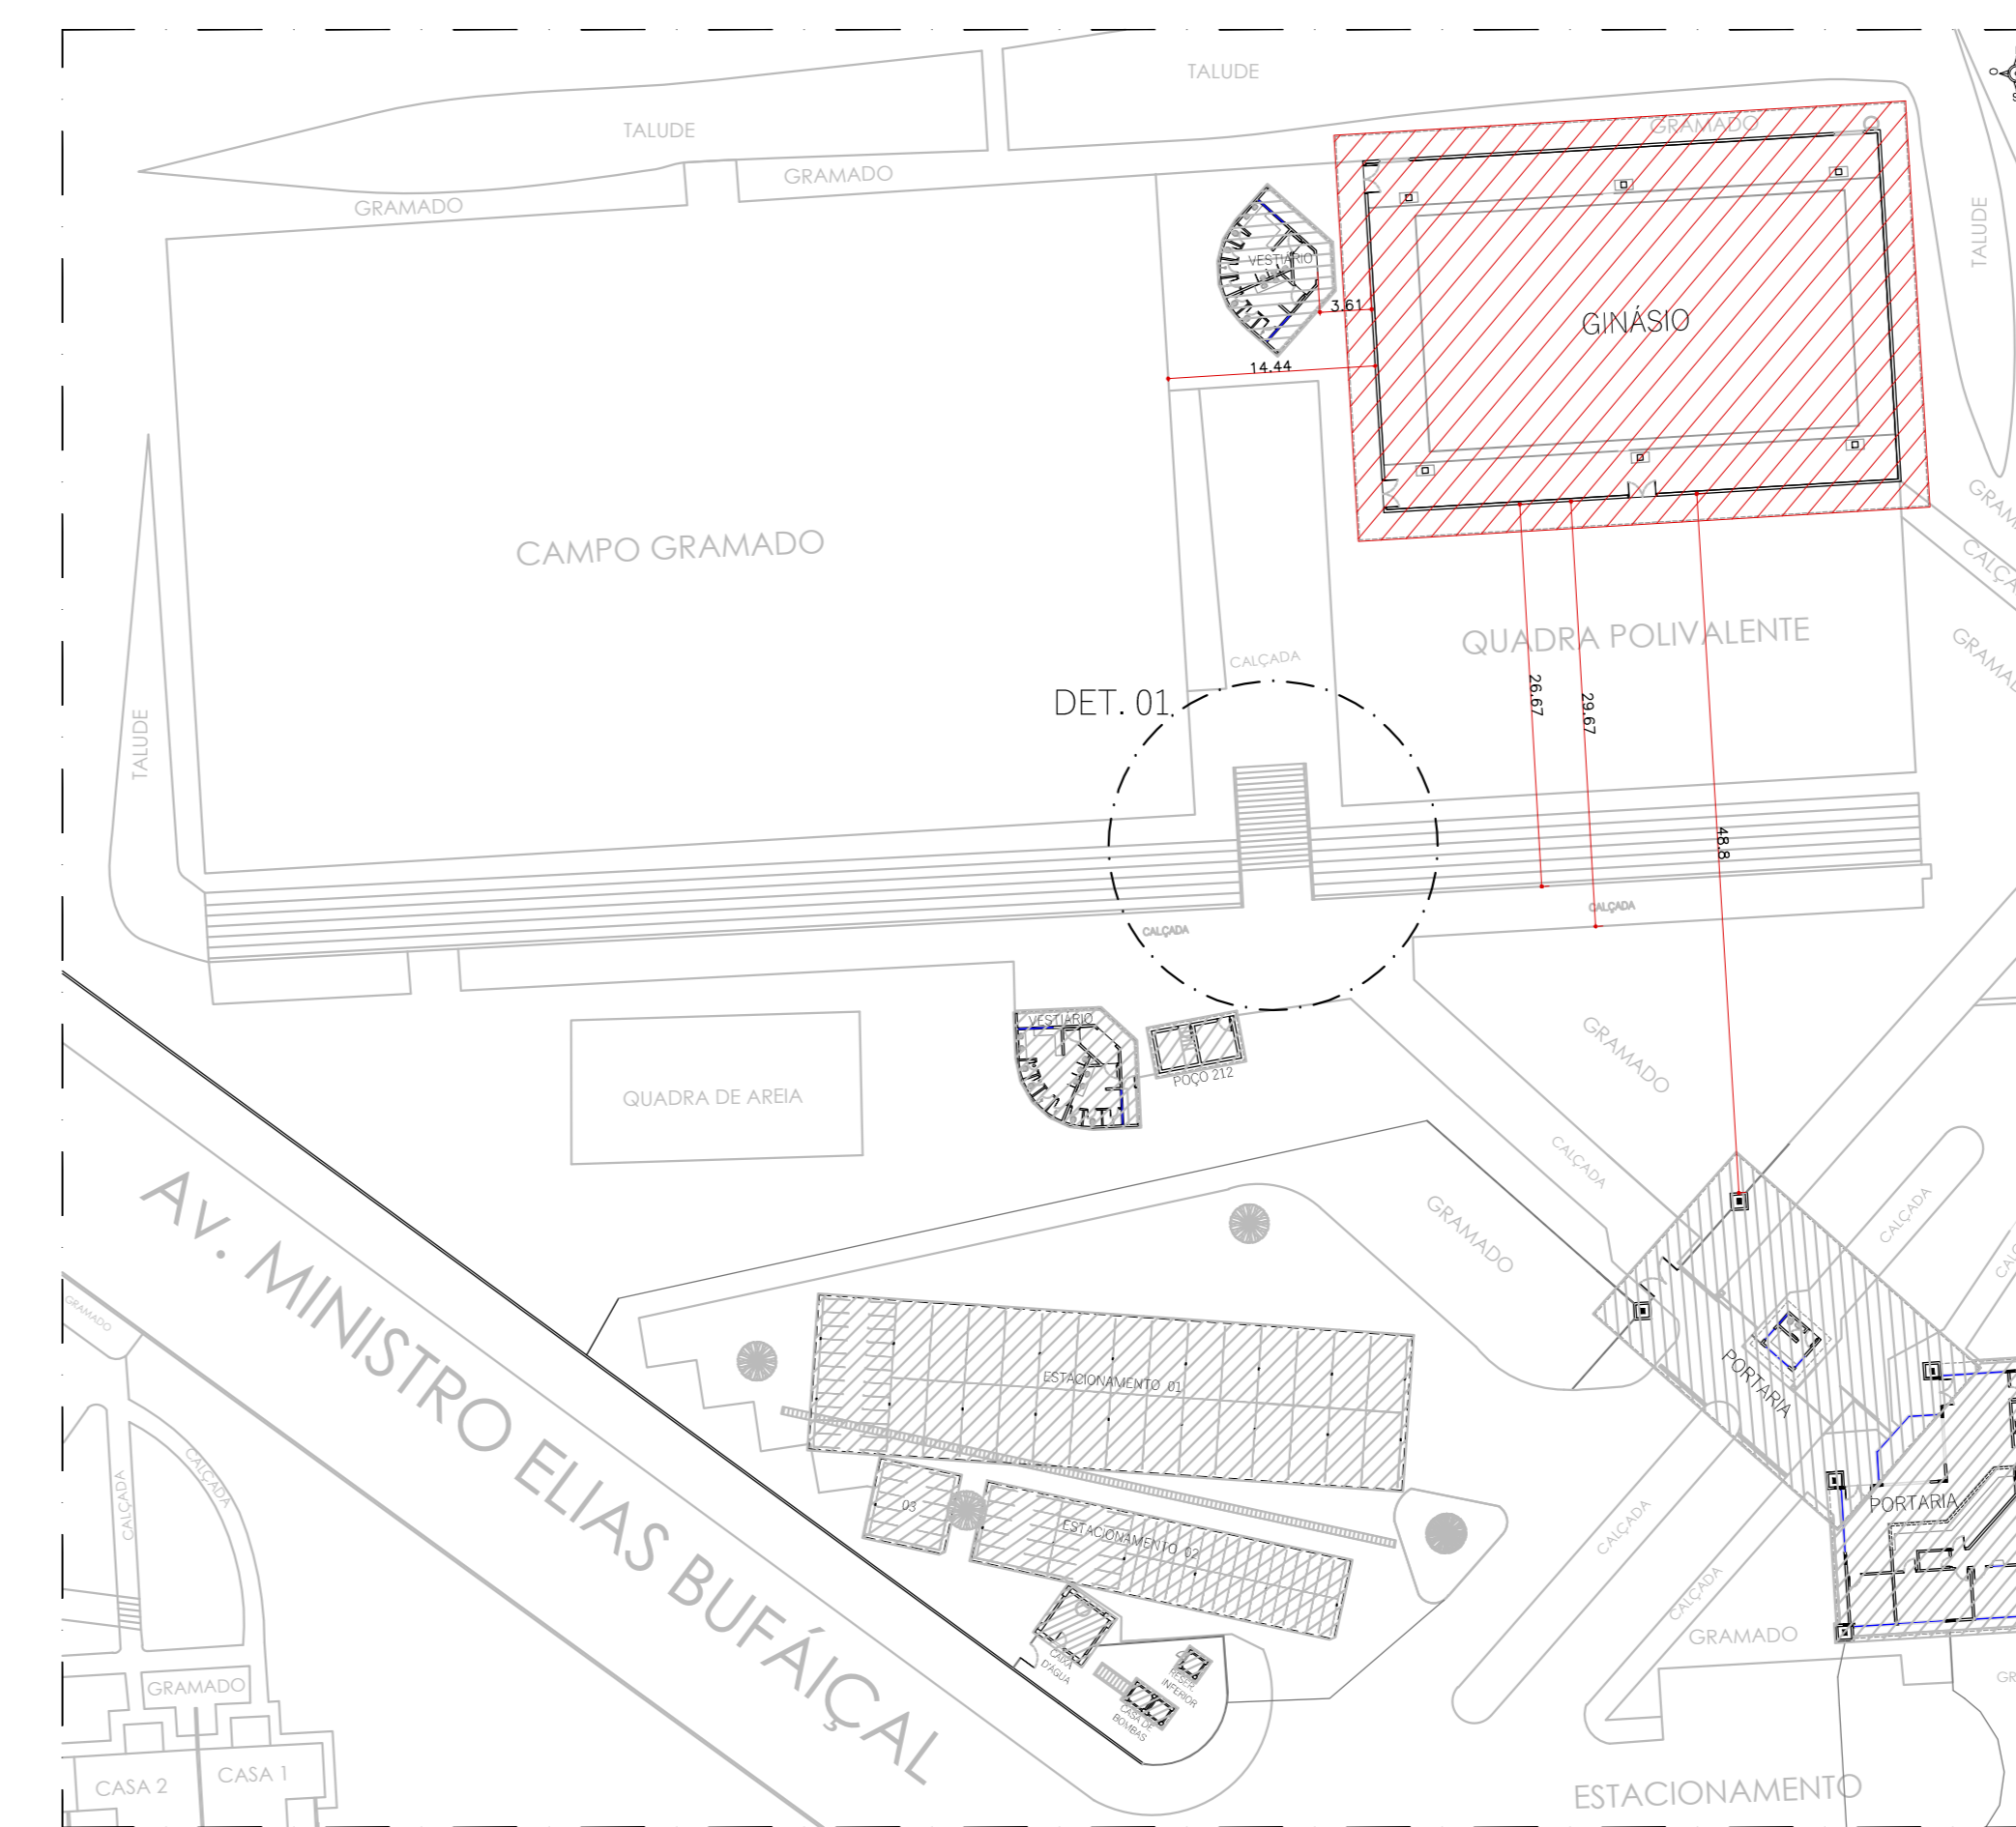


PLANTA DE LOCAÇÃO - GINÁSIO
escala: 1/500

QUADRO DE ÁREAS			
NOME	DIMENSÕES	MATERIAL	TIPO
VESTIÁRIO 01	60,98m²		
VESTIÁRIO 02	60,98m²		
POÇO 212	21,08m²		
GINÁSIO	1.117,95m²		
TOTAL	1.260,99m²		

QUADRO DE ABERTURAS (JANELAS)			
NOME	DIMENSÕES	MATERIAL	TIPO
J1	2,80 x 2,10 / 5,80	CONCRETO	COBOGÔ
J2	2,80 x 1,80 / 5,00	CONCRETO	COBOGÔ
J3	2,80 x 2,10 / 5,80	CONCRETO	COBOGÔ

QUADRO DE ABERTURAS (PORTAS)			
NOME	DIMENSÕES	MATERIAL	TIPO
P1	2,80 x 2,30	PROTÃO DE METALON COM TELA	ABRRR (2 FL.)

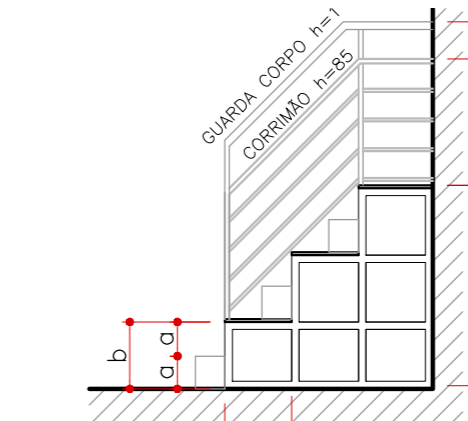

CORTE C - ARQUIBANCADA INTERNA
escala: 1/50

NOTA: ESTE PROJETO DEVE SER PLOTADO COLORIDO PARA MELHOR COMPREENSÃO

APROVAÇÃO:

ESTADO DE GOIÁS
CORPO DE BOMBEIROS MILITAR
PROCESSO N.º

1. Projeto original;
2. Recombentamento. Protocolo de solicitação nº
3. Substituição parcial. Protocolo de solicitação nº
4. Substituição total. Protocolo de solicitação nº
5. Por atropelamento de verificação essencial.
6. Data Comprovação da Edificação

APROVADO
EM

ANALISTA - CARIMBO E ASSINATURA DATA DA APROVAÇÃO

LEVANTAMENTO ARQUITETÔNICO (COMPLEXO ESPORTIVO)

End.: Av. MINISTRO ELIAS BUFAIÇAL Nº.600
BAIRRO DO TURISTA I
CALDAS NOVAS - GO




PROPRIETÁRIO: SERVIÇO SOCIAL DO COMÉRCIO - SESC - ADMINISTRAÇÃO REGIONAL NO ESTADO DE GOIÁS
CHT2-104.671.444 / 0008 - 13

AUTOR DO PROJETO: ENG.º CIVIL E AMBIENTAL - WILDER DE PAULA SATELES
CREA 12.901 07-GO

CLIENTE:	COORDENAÇÃO DE PROJETOS:

ÁREA DO TERRENO	ÁREA TOTAL CONSTRUÍDA	Nº DE PAVIMENTOS	ESCALA INDICADA	DATA
253.343,54 m²	35.608,73 m²	01 [um]	1/50	MAIO/18

CONTEÚDO:	PLANTA BAIXA - QUADRA POLIESPORTIVA	FACHADA 01	FACHADA 02	CORTE C - ARO INTERNA	QUADRO DE ÁREAS	QUADRO DE ABERTURAS
ARQUIVO:	LEV_ARQ_COMPLEXO_ESPORTIVO_SESC_CALDAS_NOVAS					

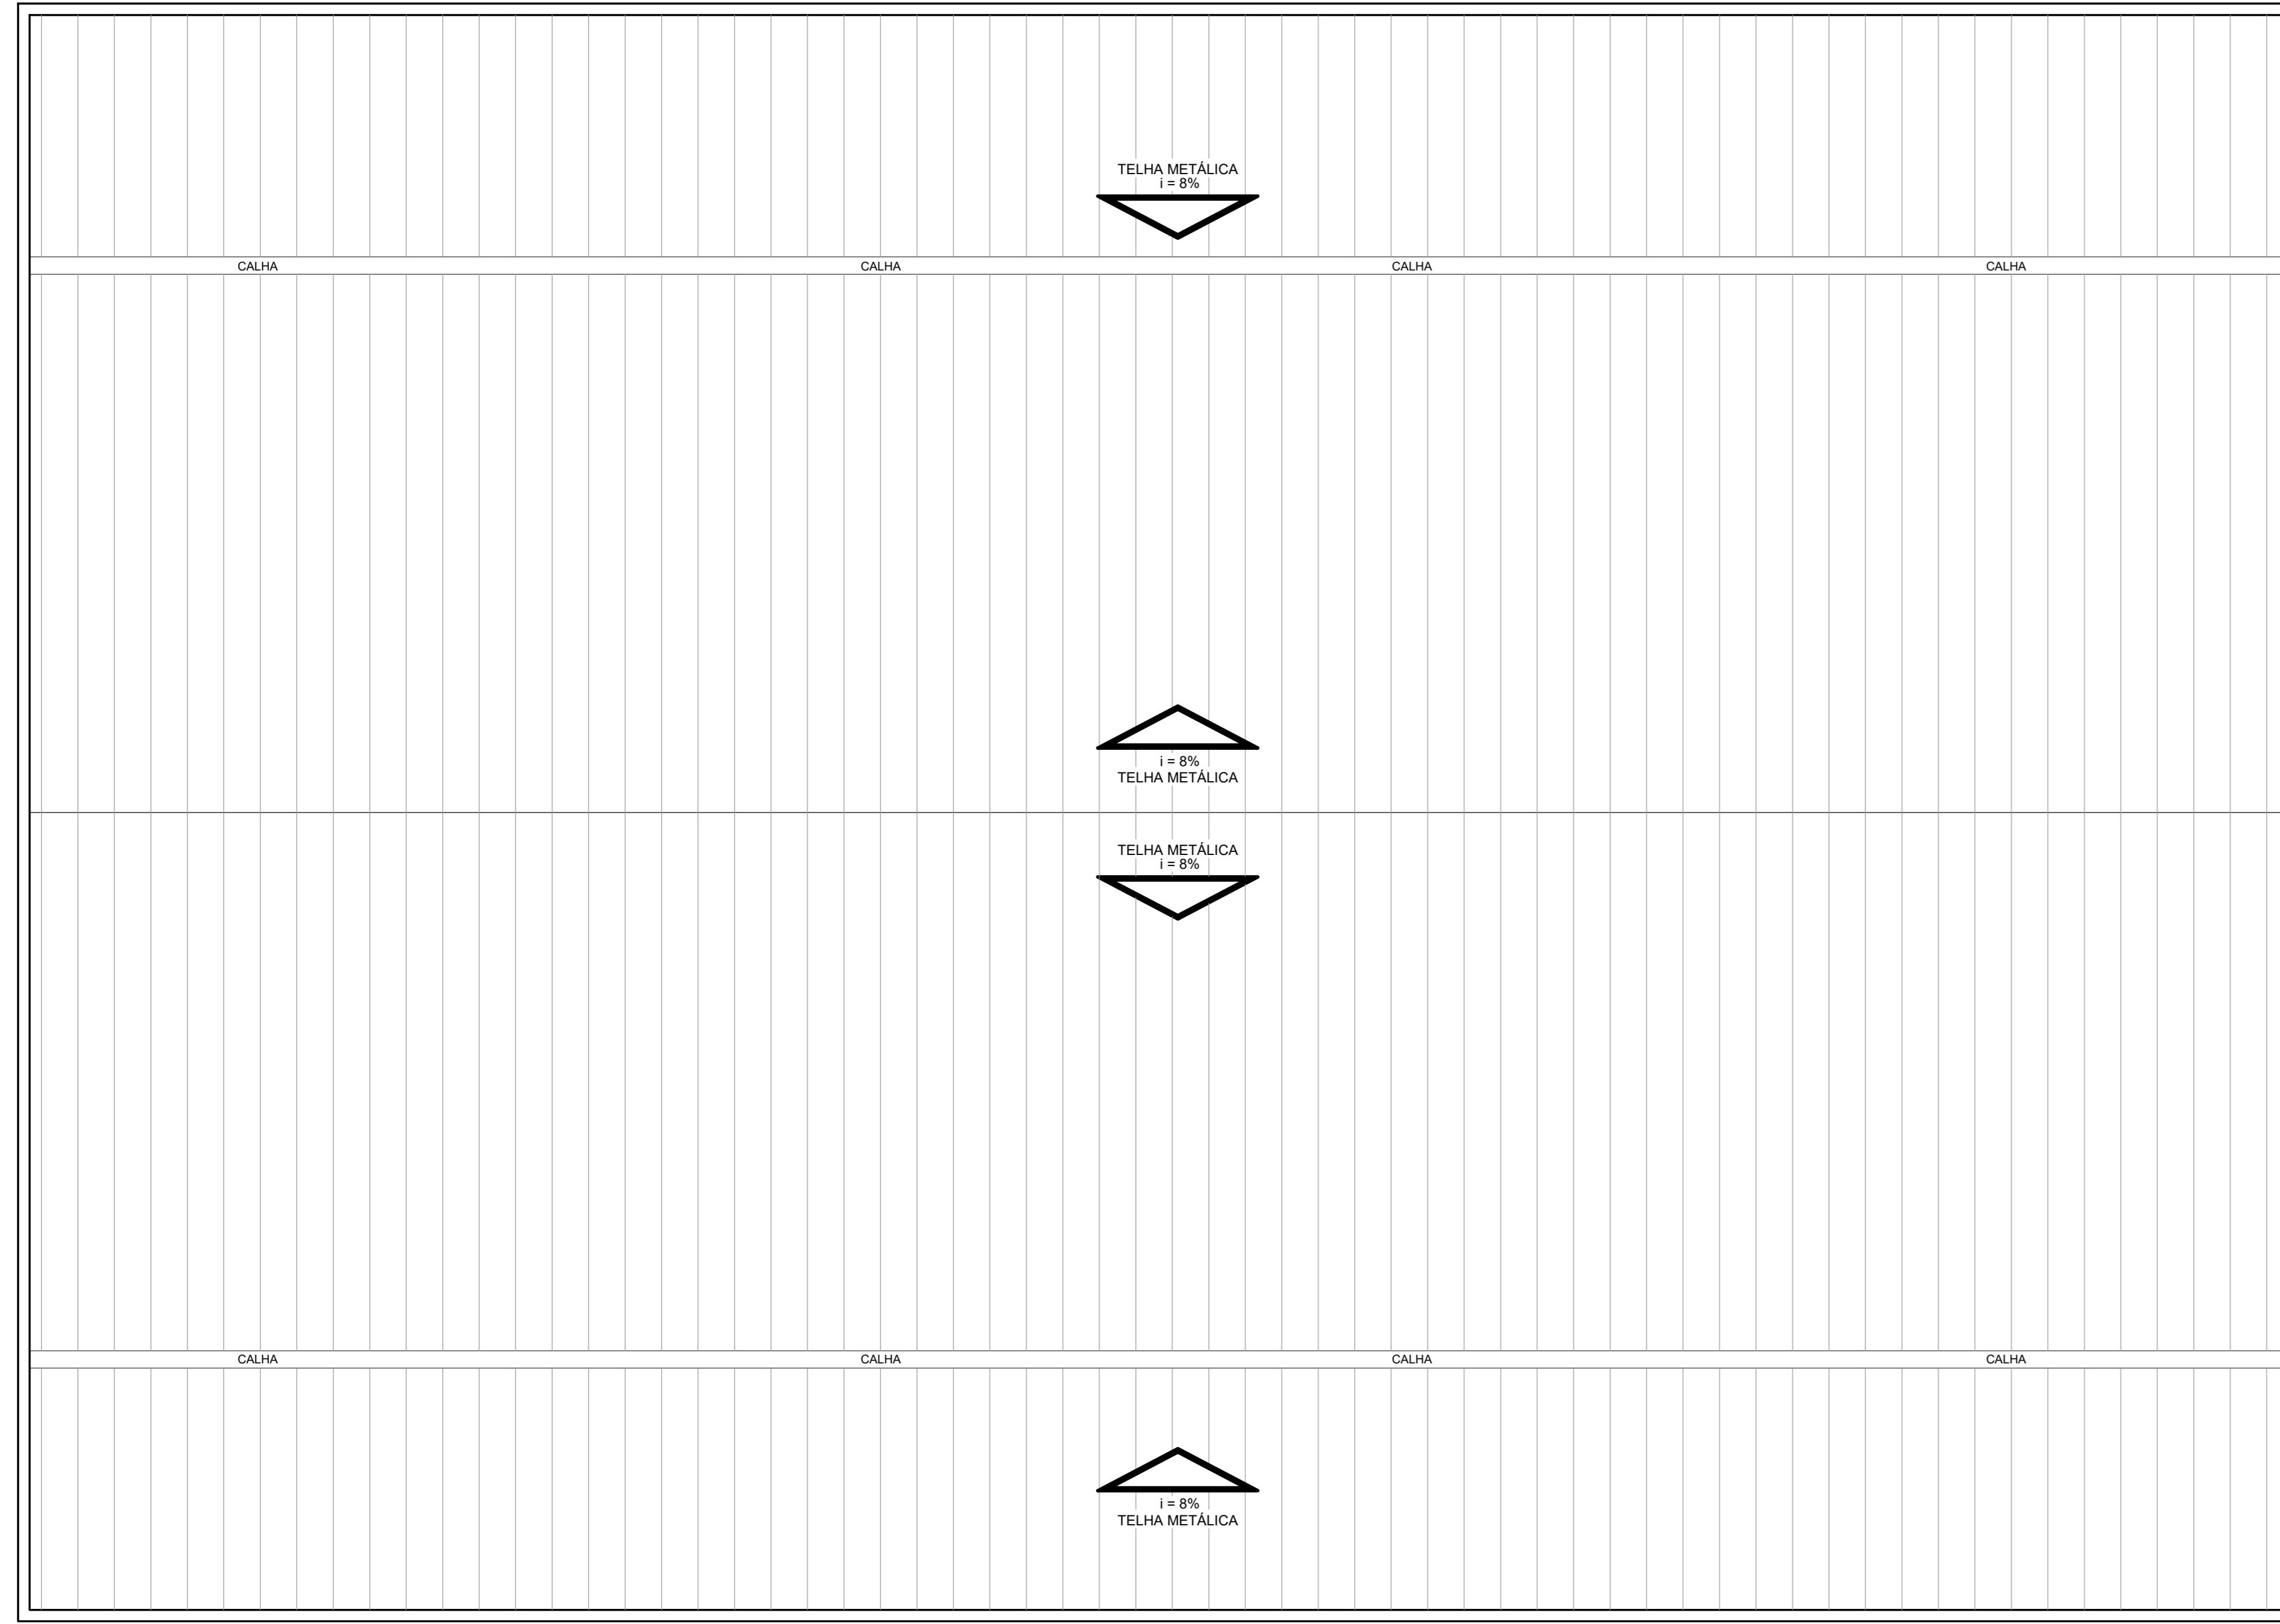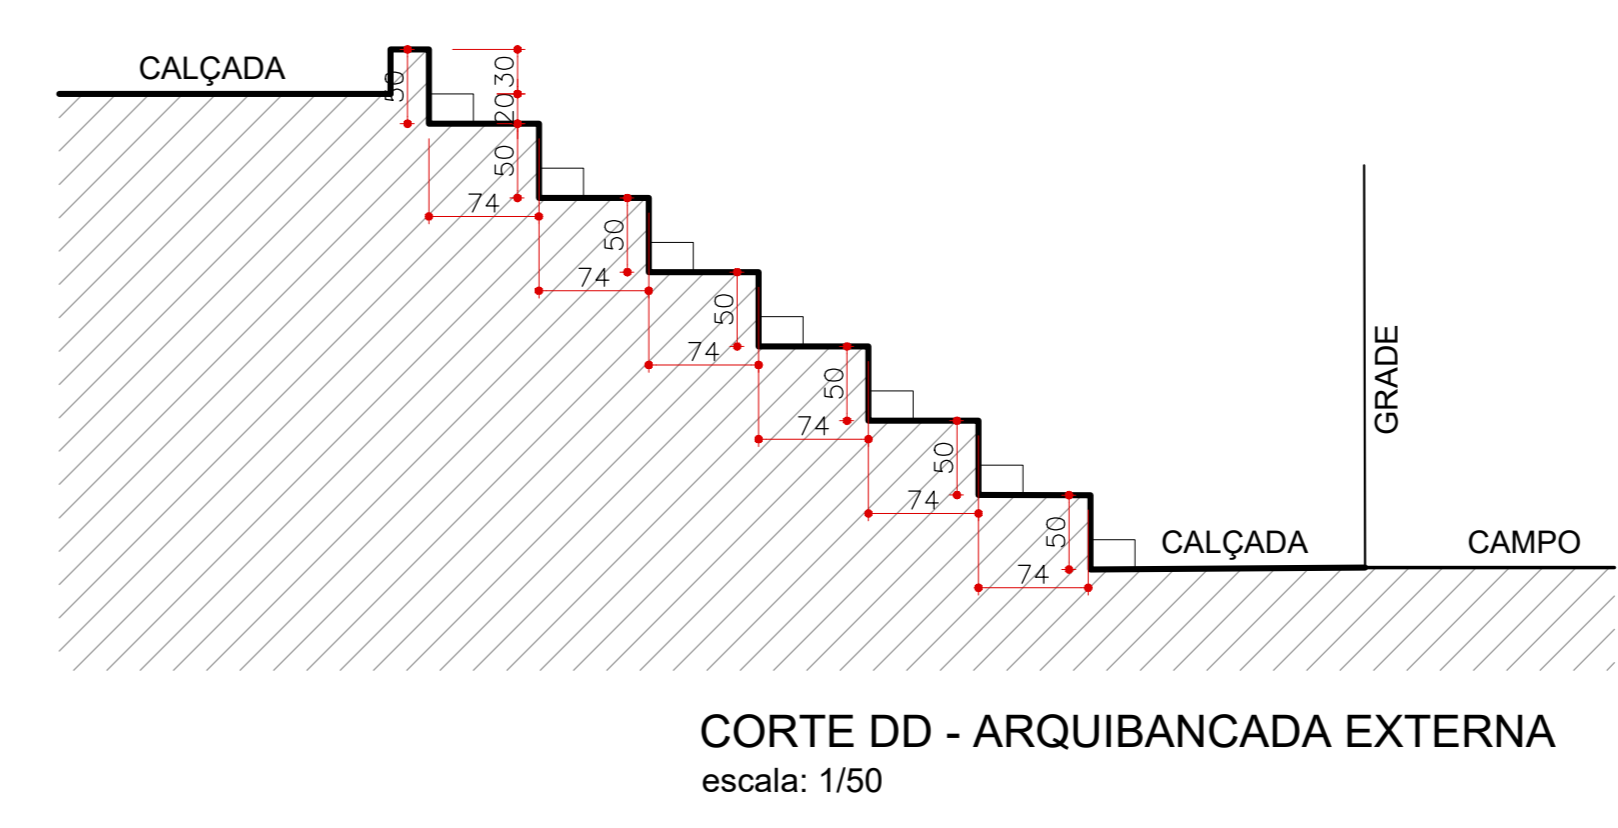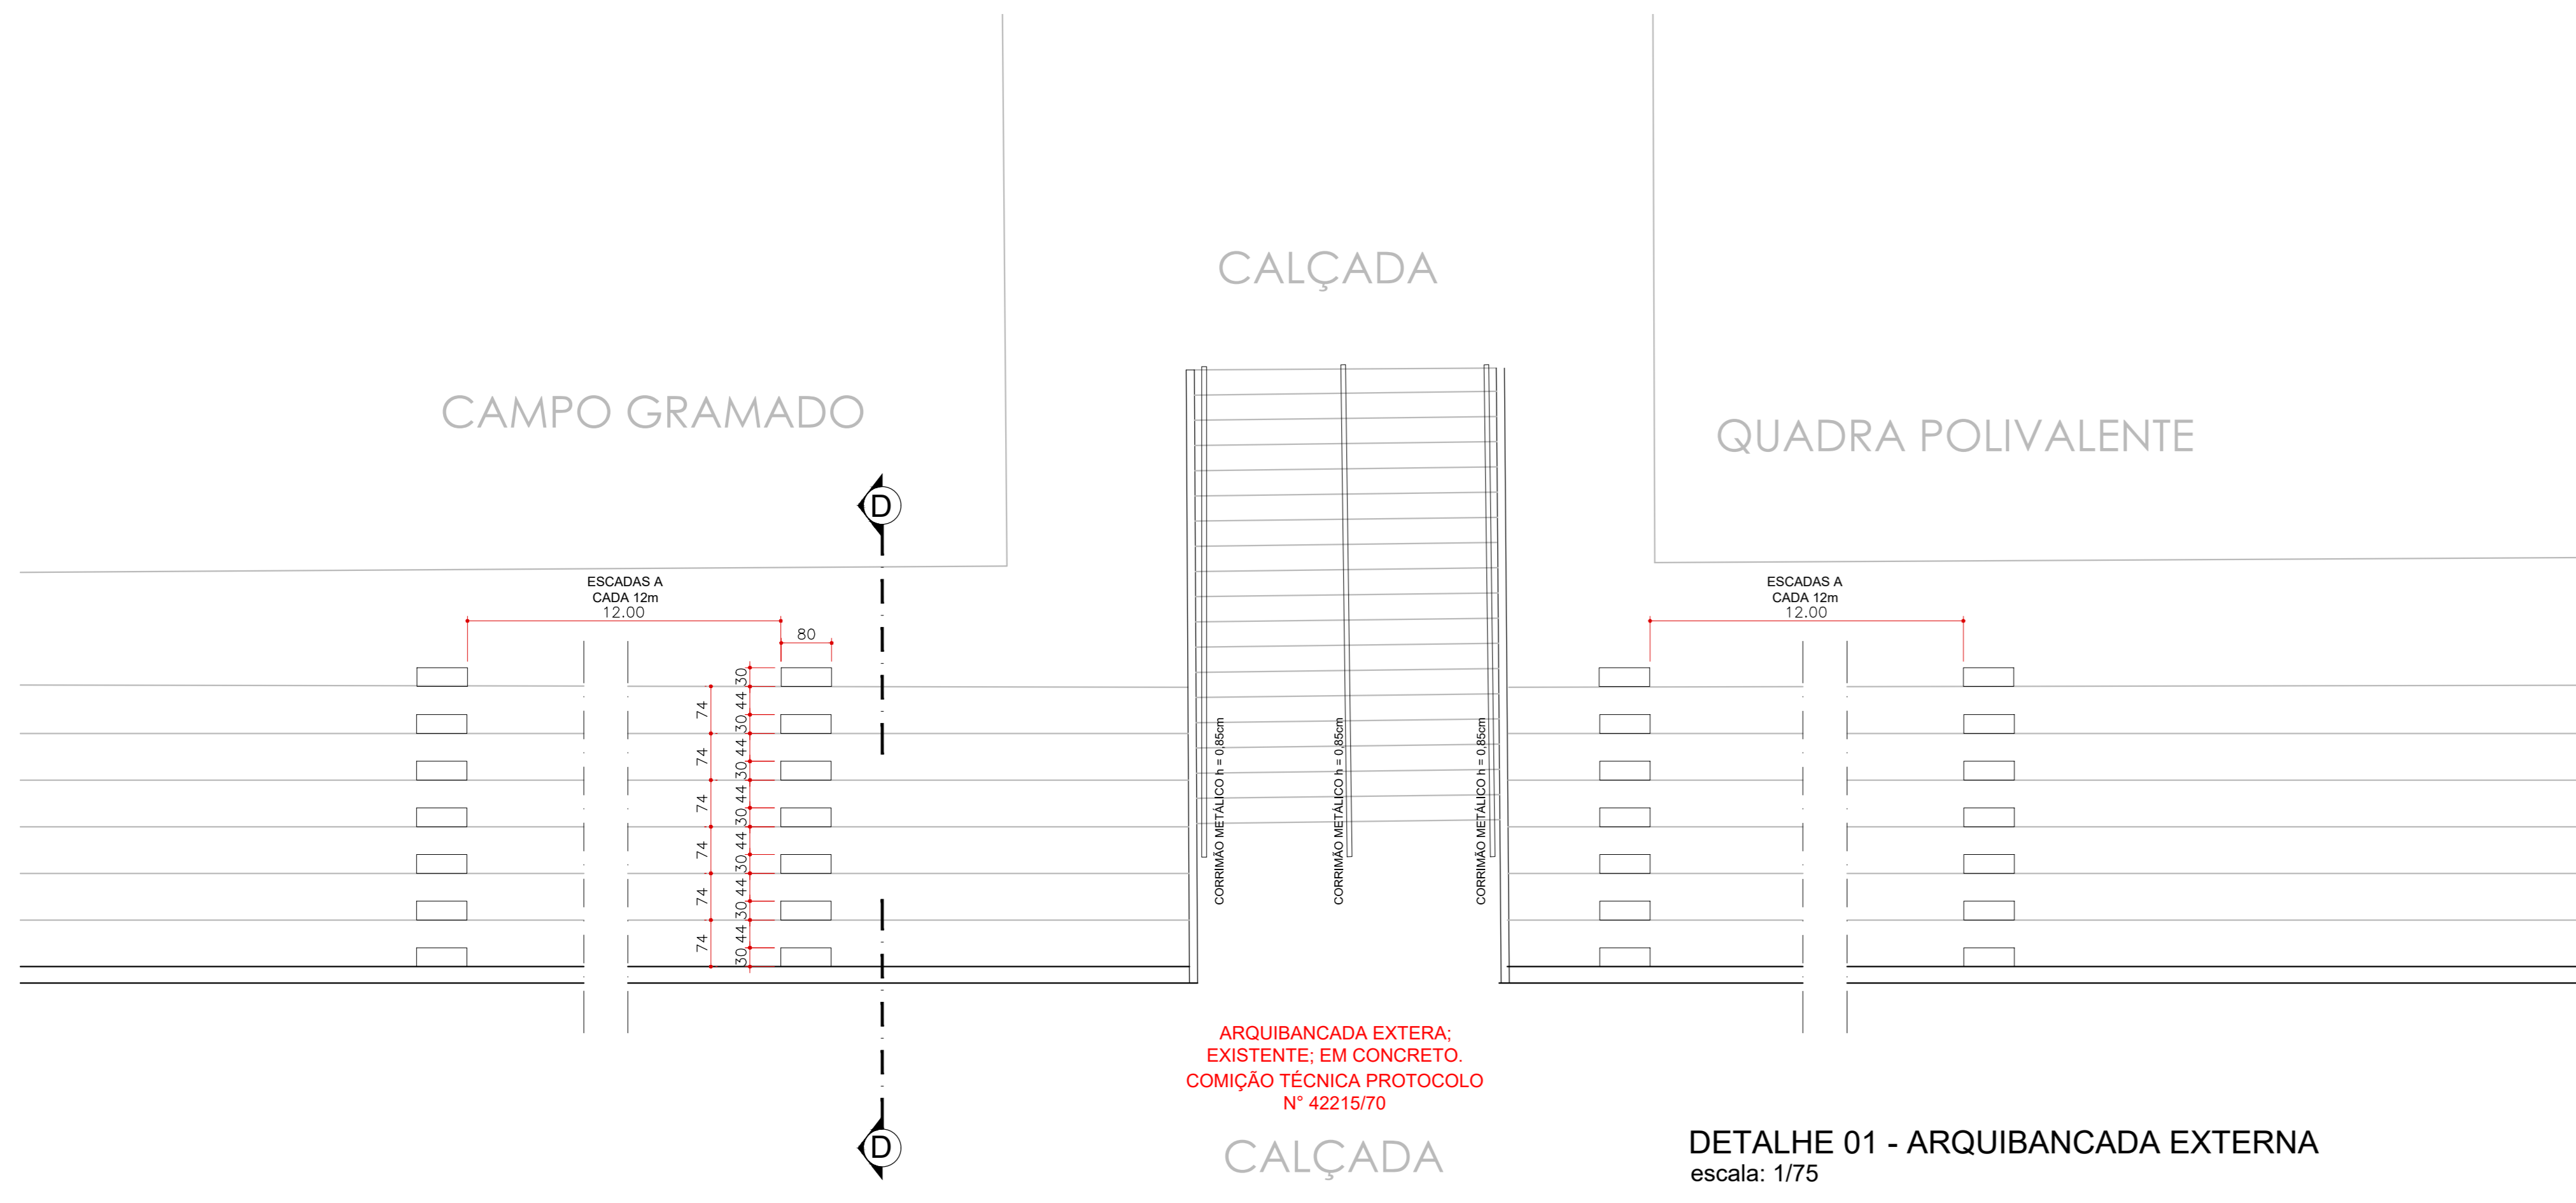

NOTA: ESTE PROJETO DEVE SER PLOTADO COLORIDO PARA MELHOR COMPREENSÃO

APROVAÇÃO:

ESTADO DE GOIÁS
CORPO DE BOMBEIROS MILITAR
PROCESSO N.º

1. () Projeto original.
2. () Recaracterização. Protocolo de solicitação nº
3. () Substituição parcial. Protocolo de solicitação nº
4. () Substituição total. Protocolo de solicitação nº
5. () Por adequação de legislação existente.
6. () Com Parecer Técnico nº

APROVADO
EM / /

ANALISTA - CARIMBO E ASSINATURA _____ DATA DA APROVAÇÃO _____

LEVANTAMENTO ARQUITETÔNICO (COMPLEXO ESPORTIVO)


End.: Av. MINISTRO ELIAS BUFIÇAAL Nº.:600
BAIRRO DO TURISTA I
CALDAS NOVAS - GO

PROPRIETÁRIO: SERVIÇO SOCIAL DO COMÉRCIO - SESC - ADMINISTRAÇÃO REGIONAL NO ESTADO DE GOIÁS
CNPJ: 08.671.444 / 0008 - 13


AUTOR DO PROJETO: ENGº CIVIL E AMBIENTAL - WILDER DE PAULA SATELES
CREA 12.001 01 / GO

CLIENTE:	COORDENAÇÃO DE PROJETOS:		
ÁREA DO TERRENO 253.343,54 m²	ÁREA TOTAL CONSTRUÍDA 35.608,73 m²	Nº DE PAVIMENTOS 01 [um]	DATA MAIO/18
CONTEÚDO: PLANTA DE COBERTURA DETALHE 01 - ARQUIBANCADA EXTERNA CORTE DD - ARQUIBANCADA EXTERNA			FOLHA 03/62
ARQUIVO: LEV_ARQ_COMPLEXO_ESPORTIVO_SESC_CALDAS_NOVAS			


2001	07	0,15
2002	07	0,15
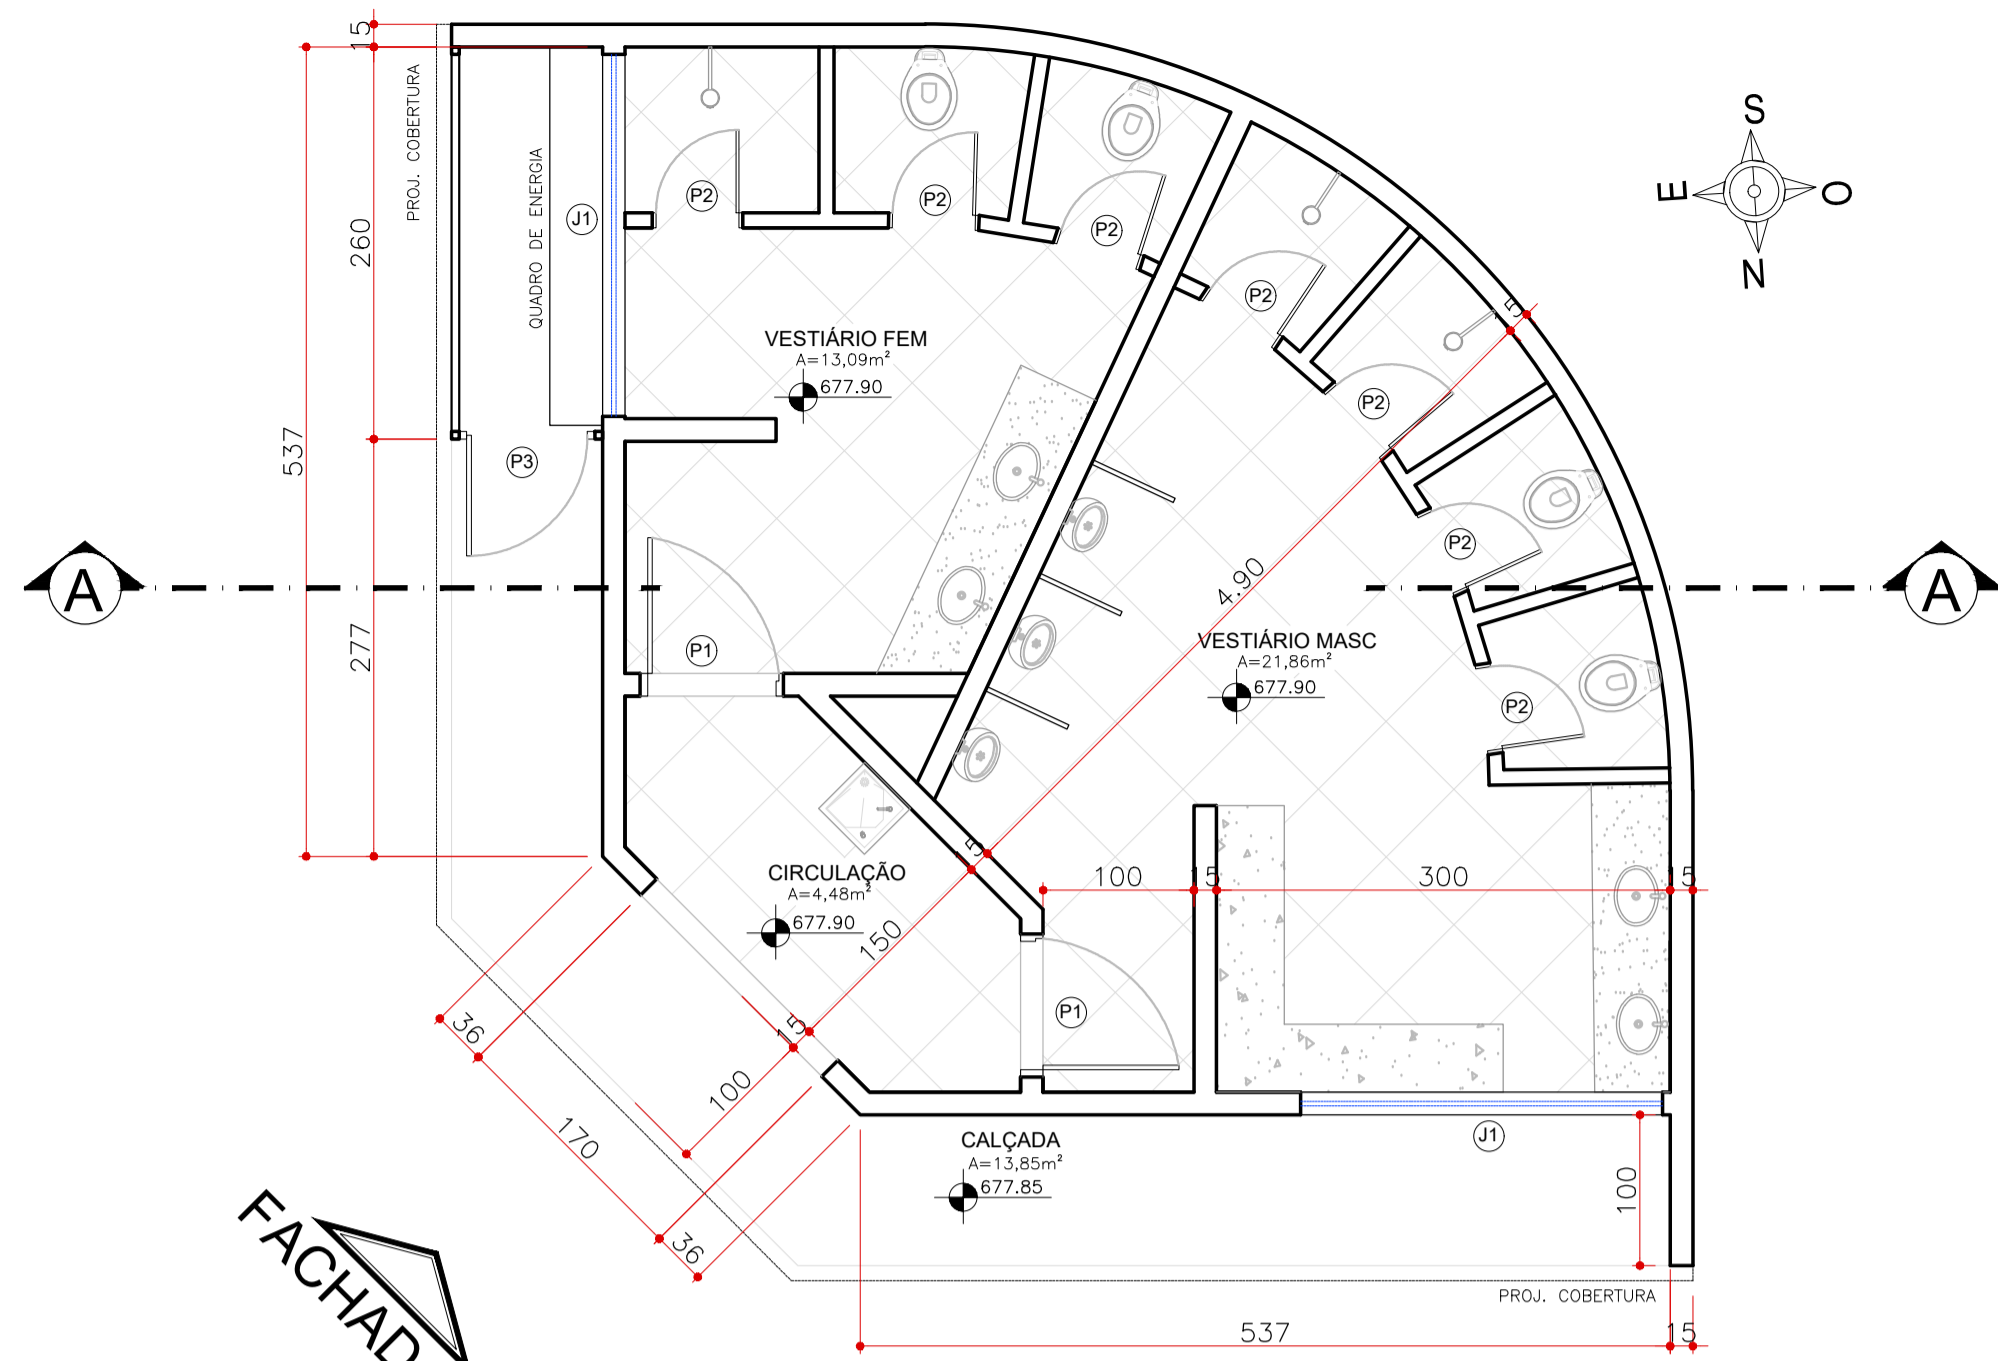


PLANTA BAIXA - VESTIÁRIO *
 escala: 1/50
 *planta baixa padrão para 3 vestiários no clube,
 localizados e indicados na planta de implantação

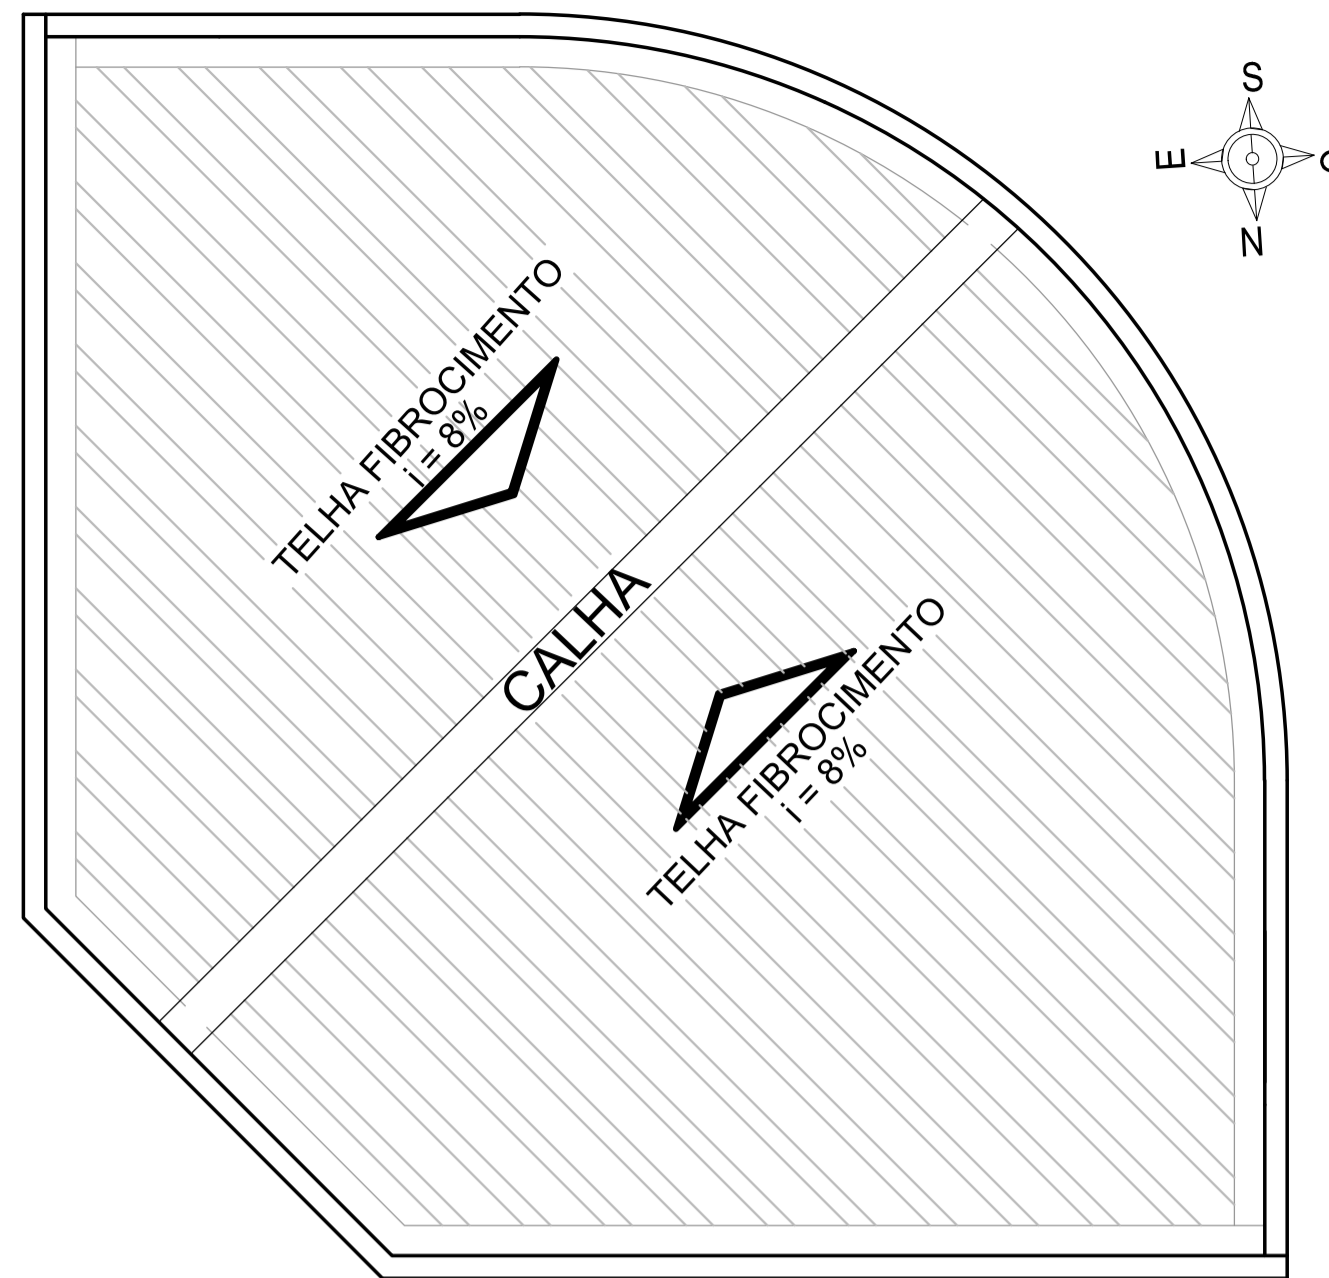


PLANTA COBERTURA - VESTIÁRIO *
 escala: 1/50
 *planta padrão para 3 vestiários no clube,
 localizados e indicados na planta de implantação

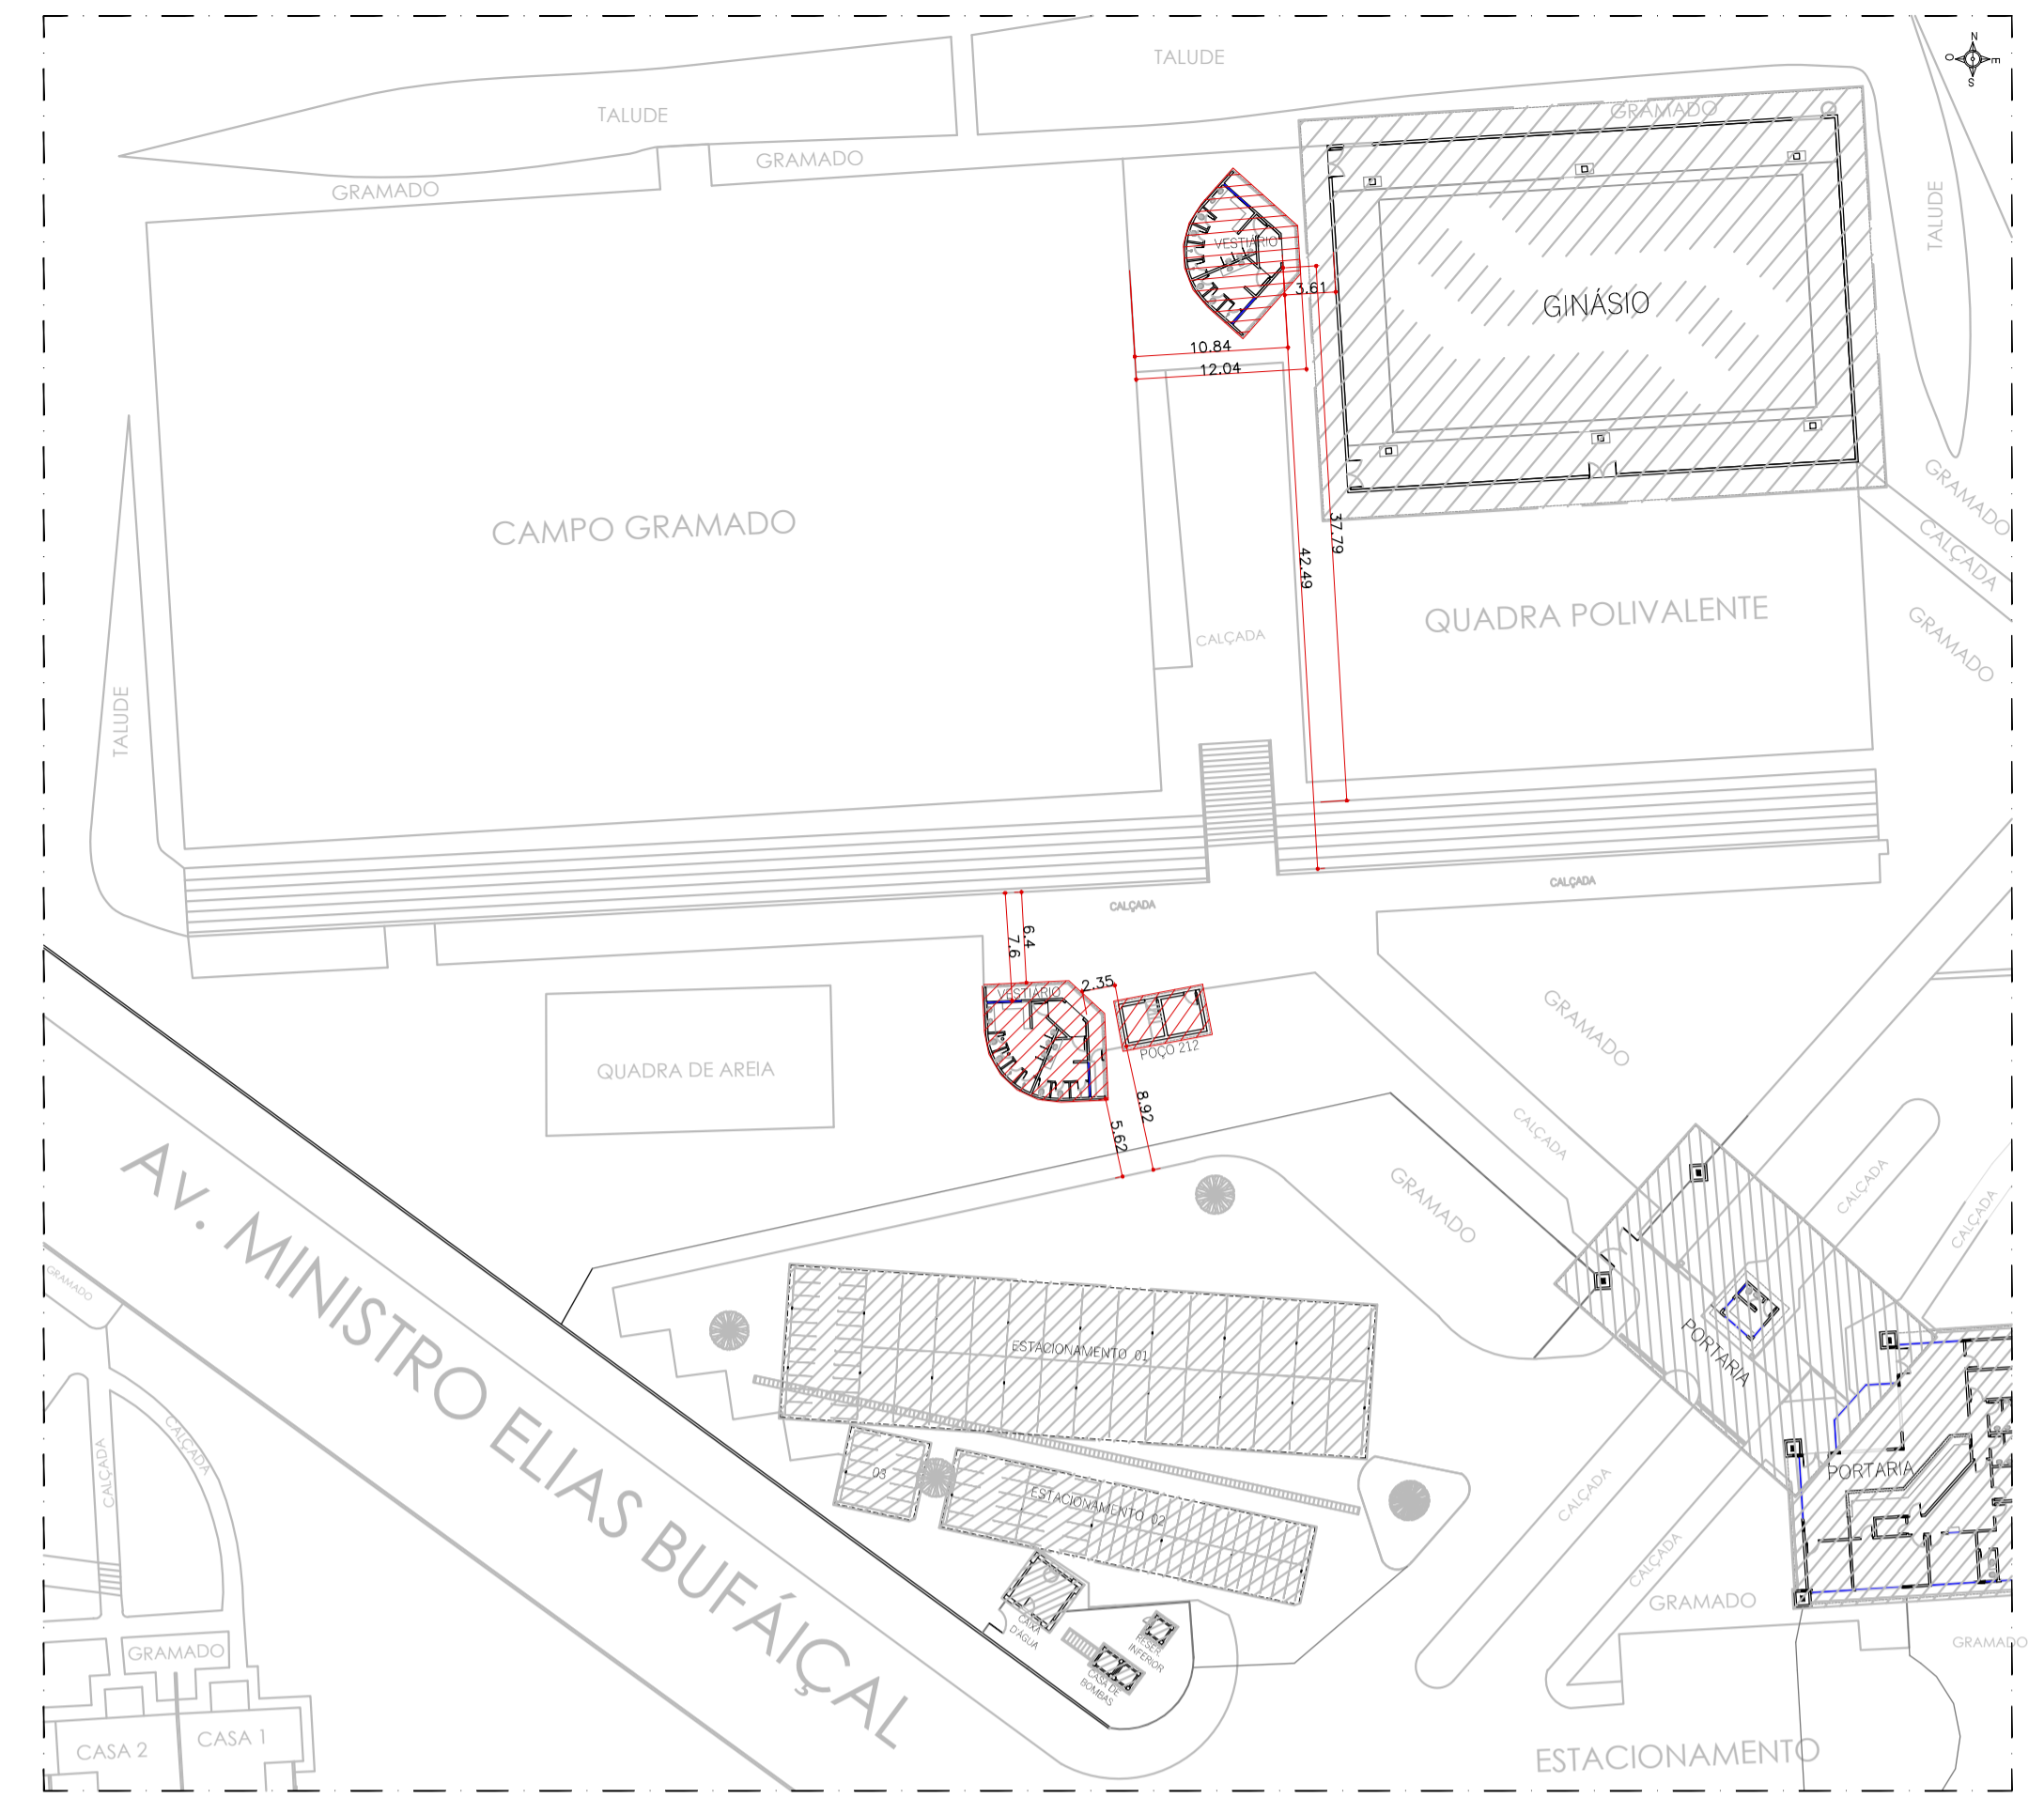

PLANTA DE LOCAÇÃO - VESTIÁRIOS
 escala: 1/500

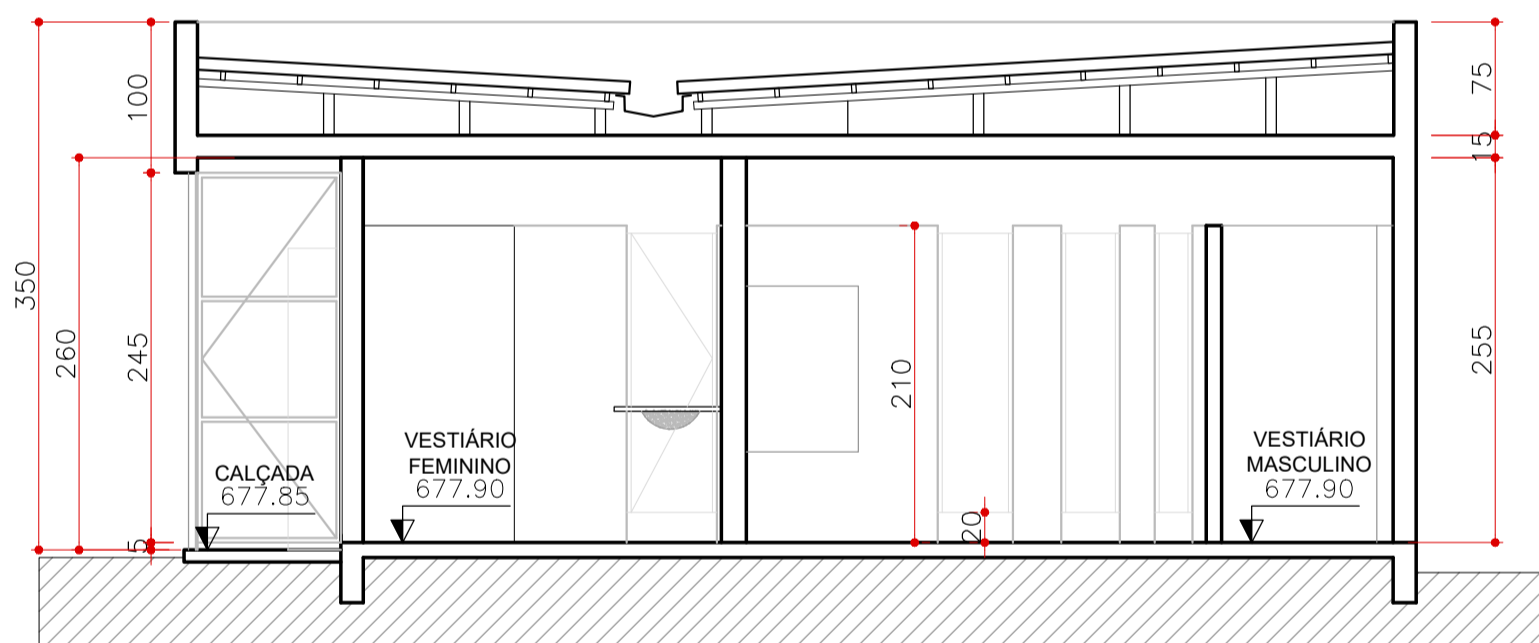


CORTE AA
 escala: 1/50

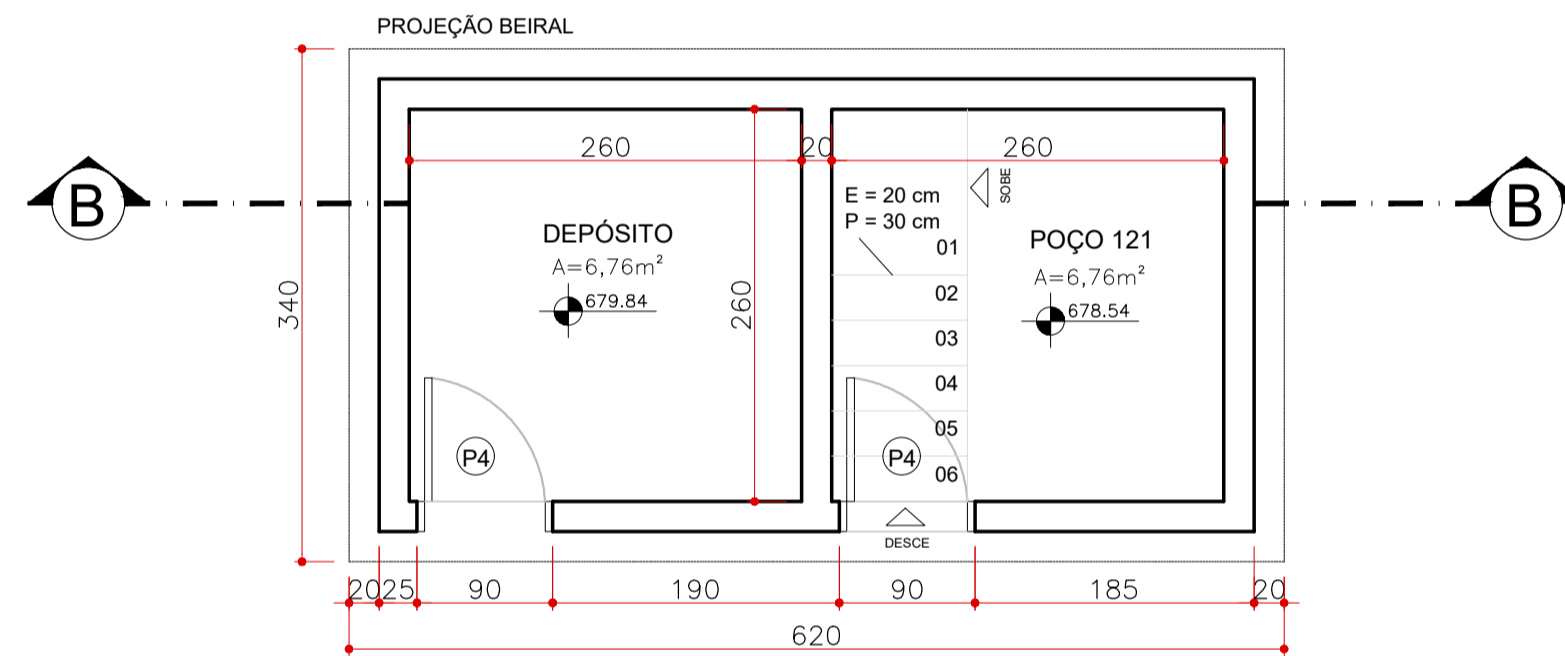


PLANTA BAIXA - POÇO 121
 escala: 1/50

QUADRO DE ABERTURAS (JANELAS)			
NOME	DIMENSÕES	MATERIAL	TIPO
J1	LARGURA x ALTURA / PEITORIL	ALUMÍNIO / VIDRO	BASCULANTE


QUADRO DE ABERTURAS (PORTAS)			
NOME	DIMENSÕES	MATERIAL	TIPO
P1	0,90 x 2,10	LAMINADO MADEIRA	ABRIR (1 FL)
P2	0,60 x 1,80	LAMINADO MADEIRA	ABRIR (1 FL)
P3	0,90 x 2,50	PORTÃO DE FERRO	ABRIR (1 FL)
P4	0,90 x 1,75	FERRO	ABRIR (1 FL)

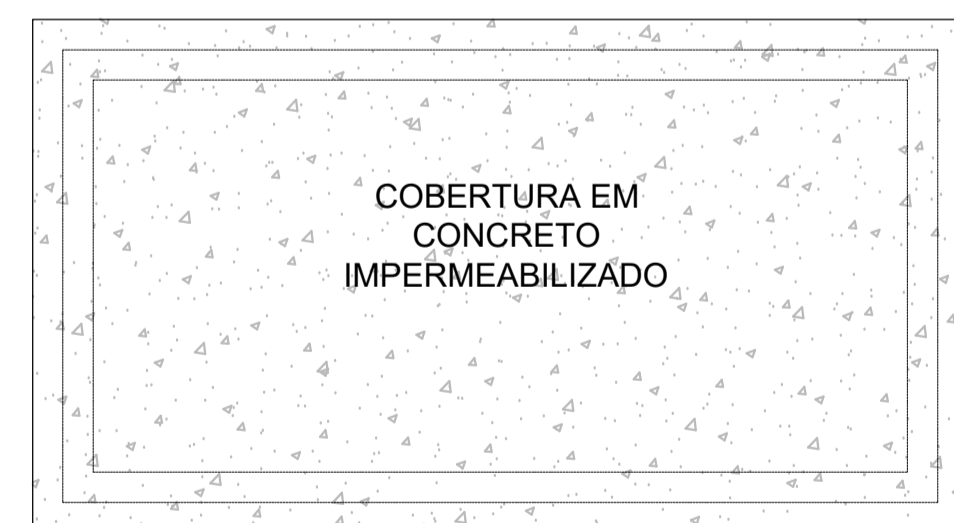


PLANTA COBERTURA - POÇO 121
 escala: 1/50

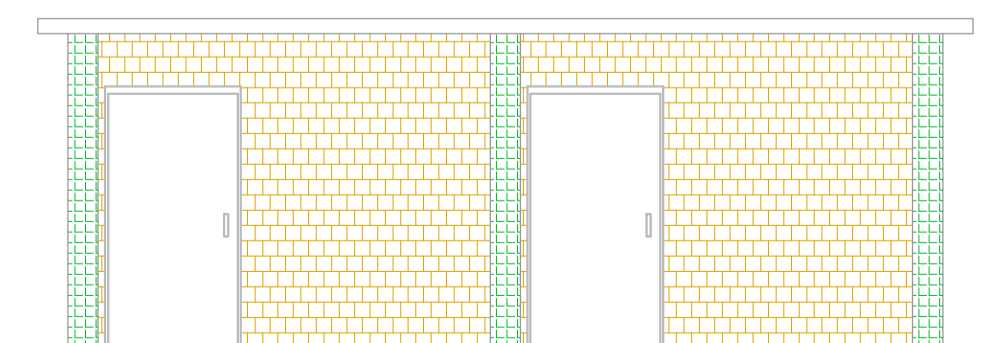

FACHADA 02
 escala: 1/50

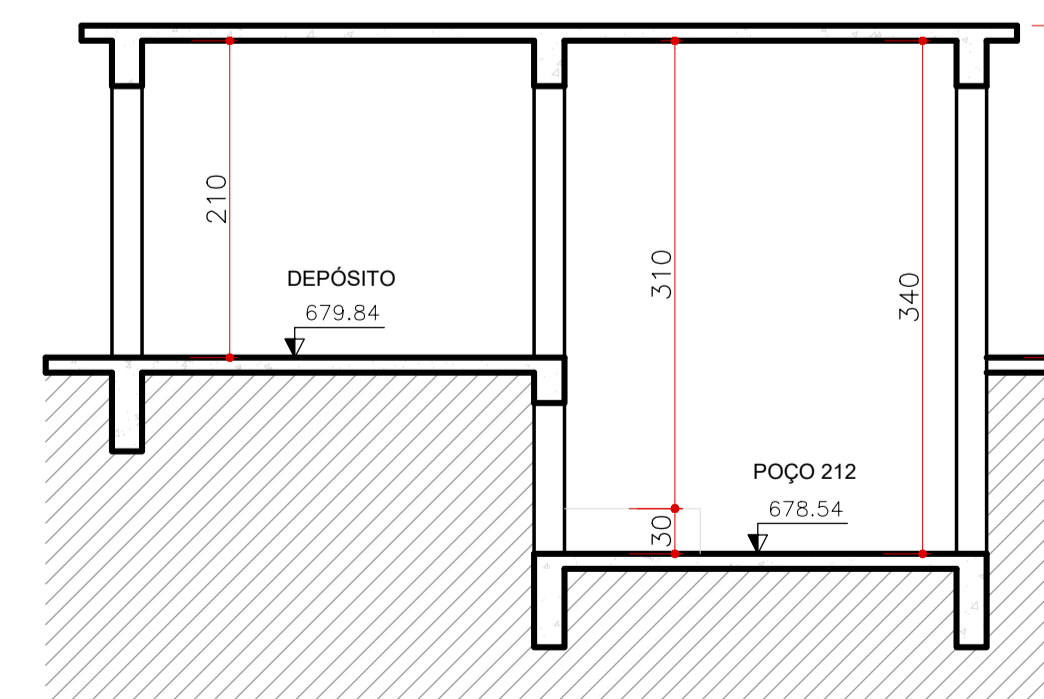

CORTE BB
 escala: 1/50

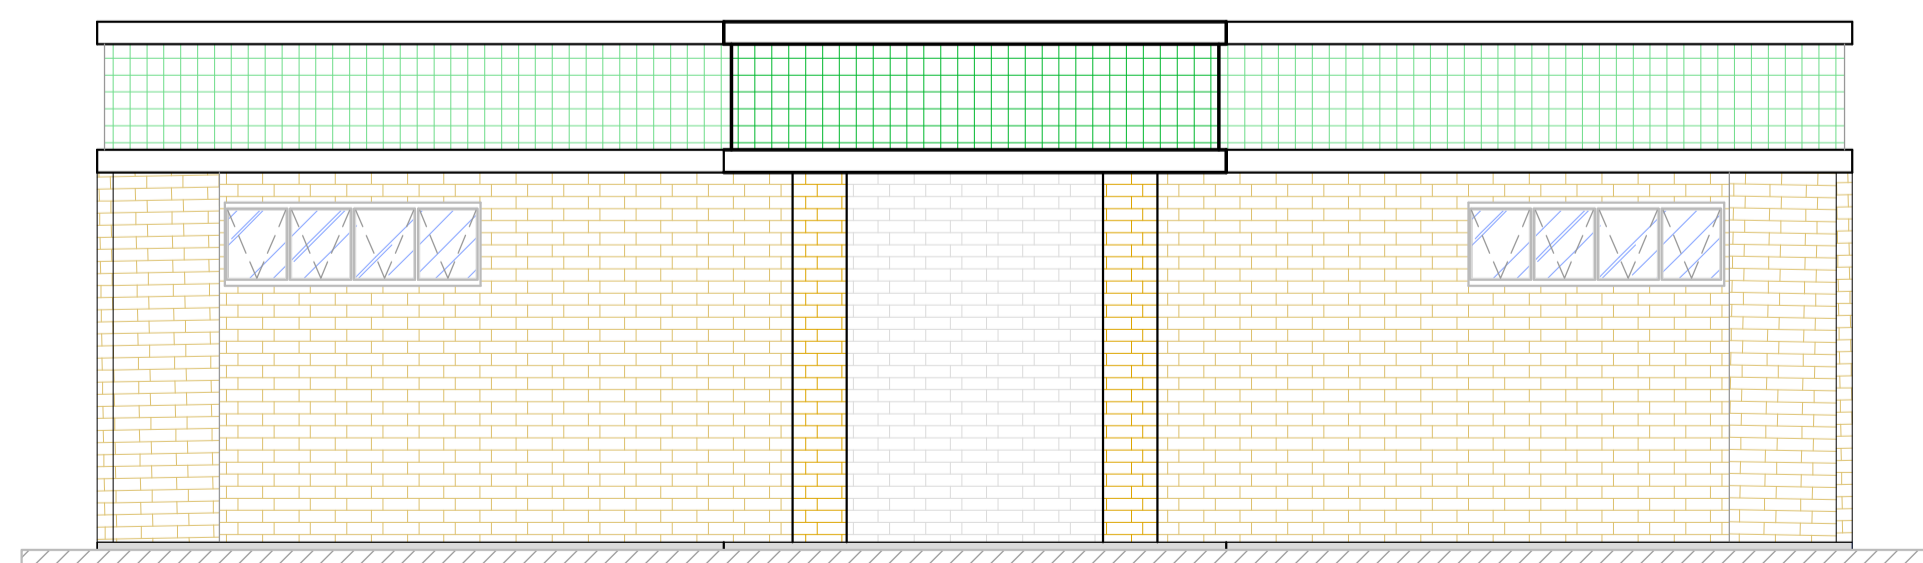

FACHADA 01
 escala: 1/50

NOTA: ESTE PROJETO DEVE SER PLOTADO COLORIDO PARA MELHOR COMPREENSÃO

APROVAÇÃO:

ESTADO DE GOIÁS
 CORPO DE BOMBEIROS MILITAR
 PROCESSO N.º.....

1. () Projeto original;
 2. () Recarimbramento. Protocolo de solicitação n.º.....
 3. () Substituição parcial. Protocolo de solicitação n.º.....
 4. () Substituição total. Protocolo de solicitação n.º.....
 5. () Por adequação de vtdificação existente;
 Data Comprovada da Edificação:/...../.....
 6. () Com Parecer Técnico n.º.....

APROVADO
 EM.....

ANALISTA - CARIMBO E ASSINATURA..... OBM DA APROVAÇÃO.....

LEVANTAMENTO ARQUITETÔNICO (COMPLEXO ESPORTIVO)

End.: Av. MINISTRO ELIAS BUFÁIÇAL, N.º:600
 BAIRRO DO TURISTA I
 CALDAS NOVAS - GO


PROPRIETÁRIO: SERVIÇO SOCIAL DO COMÉRCIO - SESC - ADMINISTRAÇÃO REGIONAL NO ESTADO DE GOIÁS
 CNPJ: 03.671.444 / 0008 - 13

AUTOR DO PROJETO: ENG.º CIVIL E AMBIENTAL WILDER DE PAULA SATELES
 CREA 12.001 D / GO


CLIENTE:		COORDENAÇÃO DE PROJETOS:		
ÁREA DO TERRENO	ÁREA TOTAL CONSTRUÍDA	Nº DE PAVIMENTOS	ESCALA INDICADA	DATA
253.343,54 m²	35.608,73 m²	01 (um)	1/50	MAIO/18
CONTEÚDO:				FOLHA
PLANTA BAIXA - VESTIÁRIOS				04 / 62
PLANTA BAIXA - POÇO 212				
PLANTA DE LOCAÇÃO - VESTIÁRIOS E POÇO 212				
CORTE AA				
CORTE BB				
FACHADA 01		QUADRO DE ABERTURAS		FACHADA 02
FACHADA 02		FACHADA 01		
ARQUIVO: LEV_ARQ_COMPLEXO_ESPORTIVO_SESC_CALDAS_NOVAS				




PLANTA BAIXA - ESTACIONAMENTO DOS FUNCIONÁRIOS
escala: 1/100

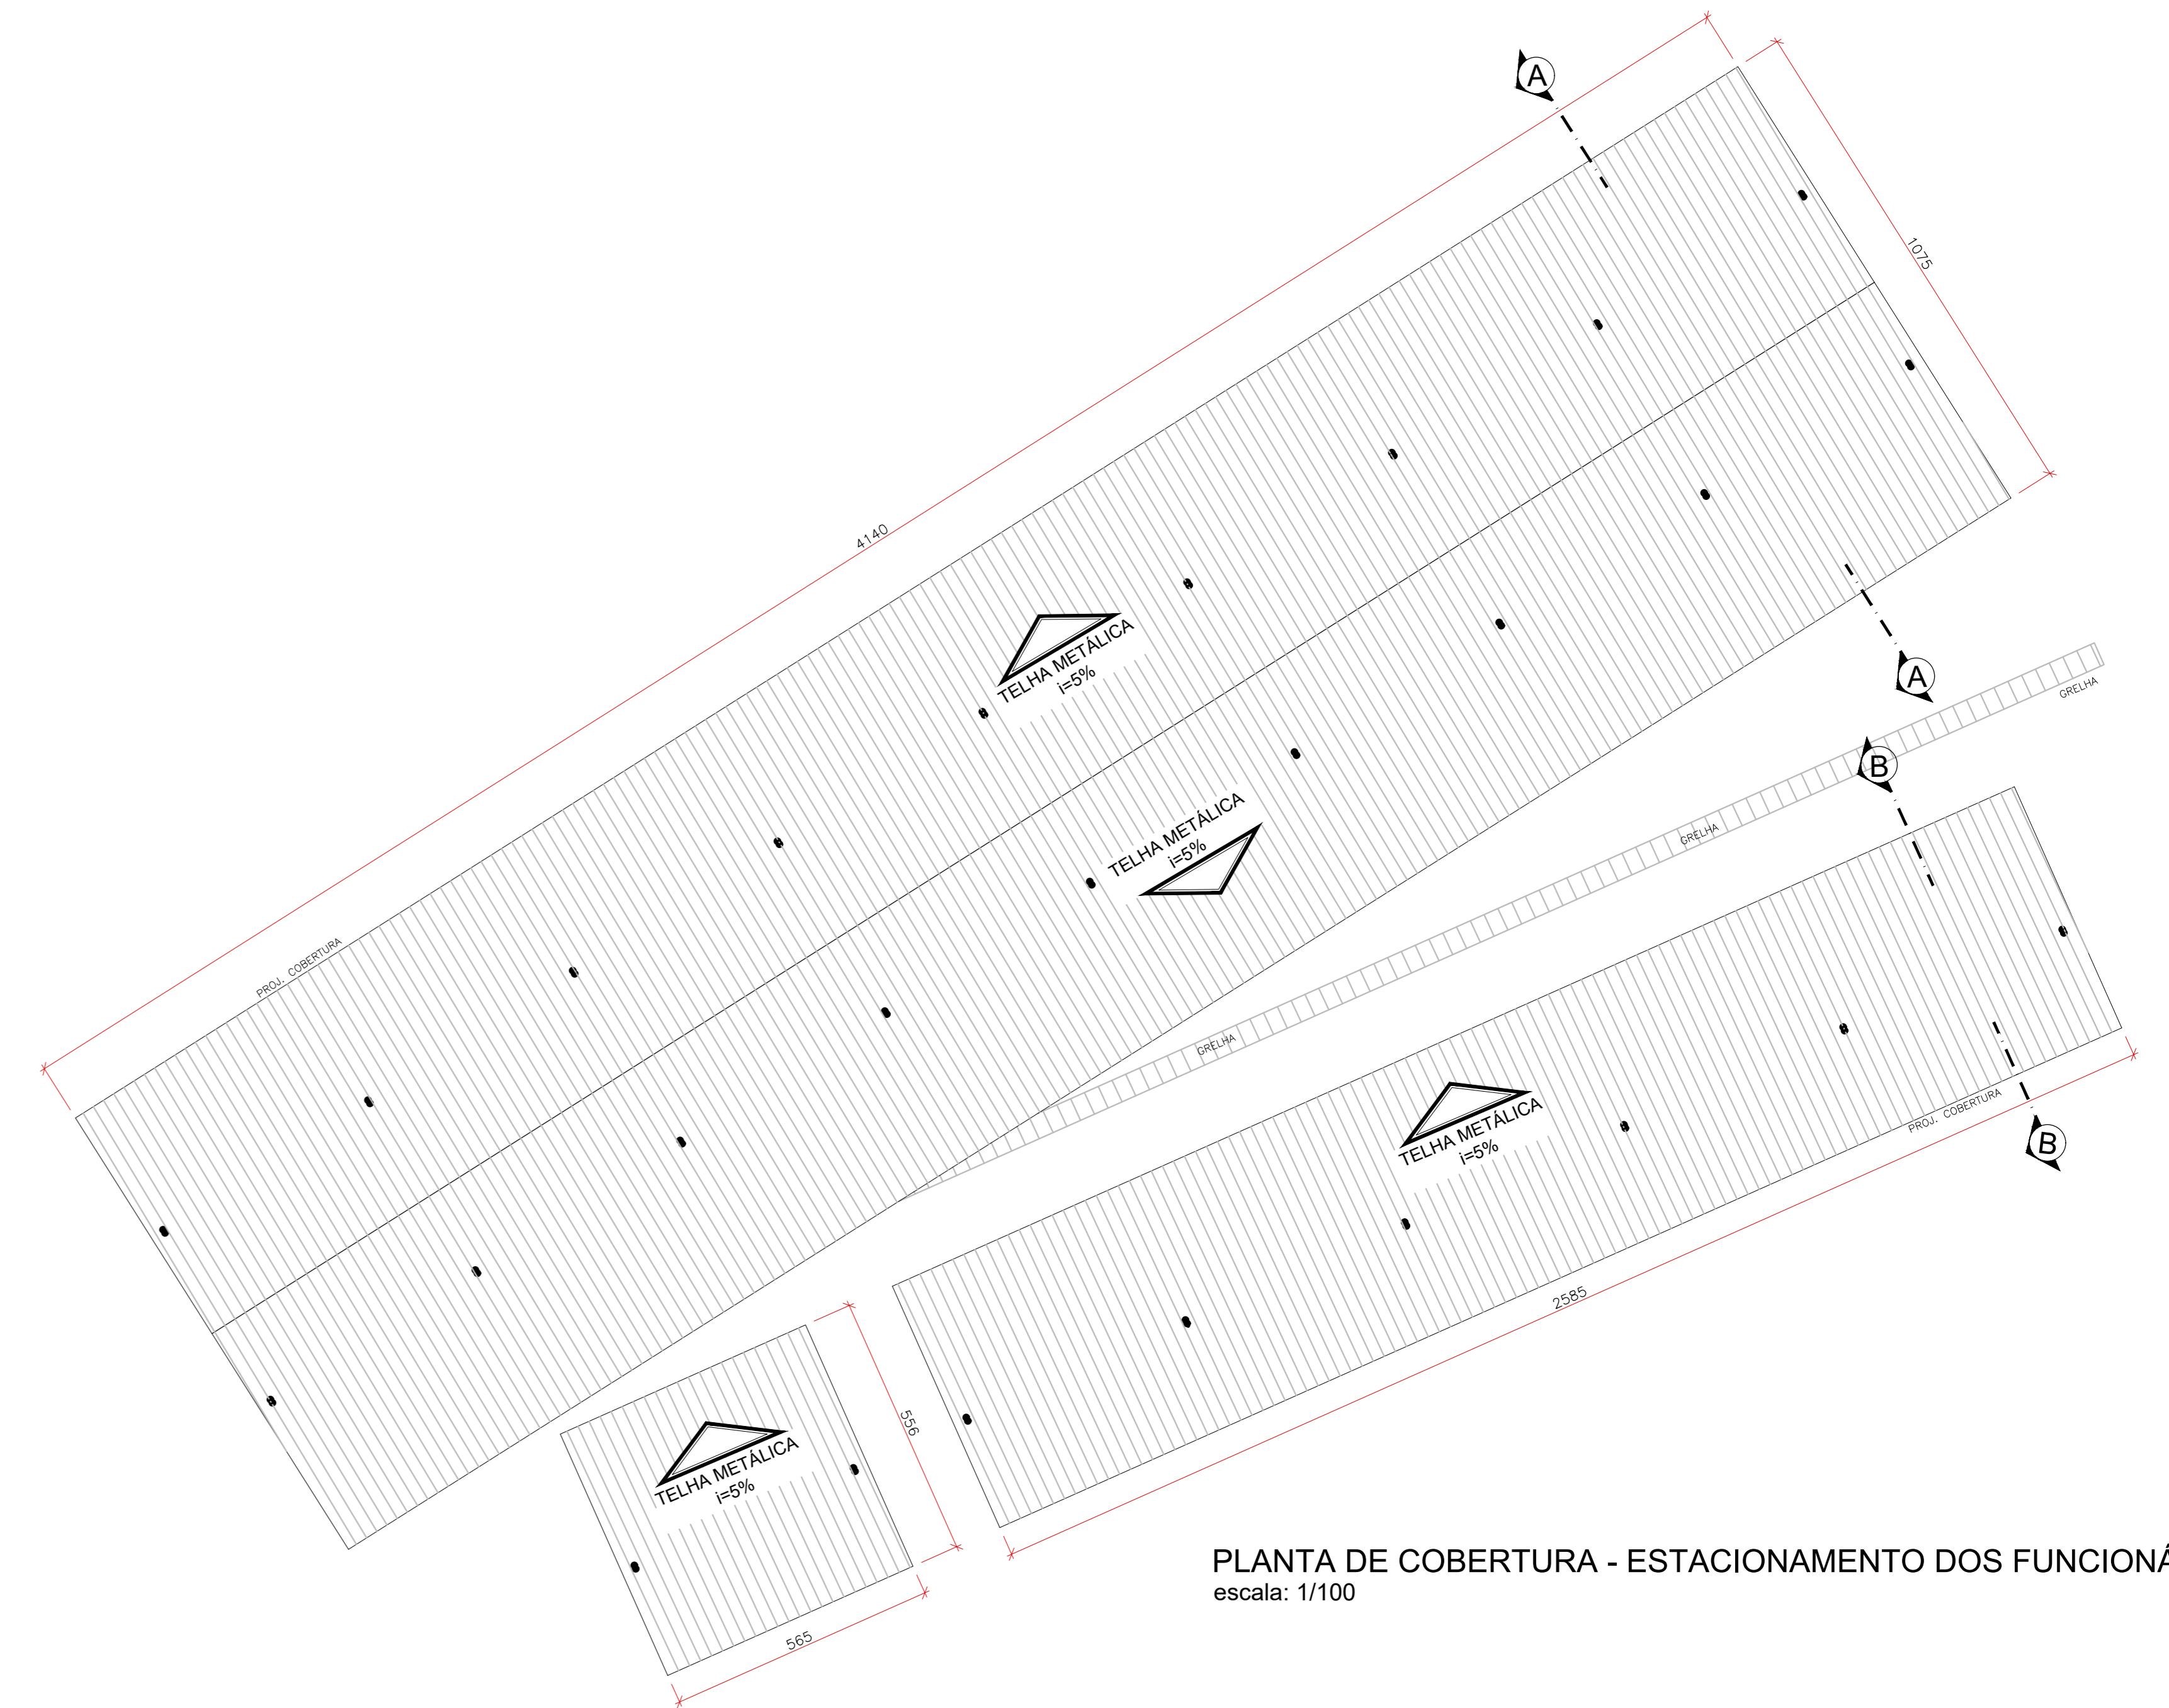


PLANTA DE COBERTURA - ESTACIONAMENTO DOS FUNCIONÁRIOS
escala: 1/100

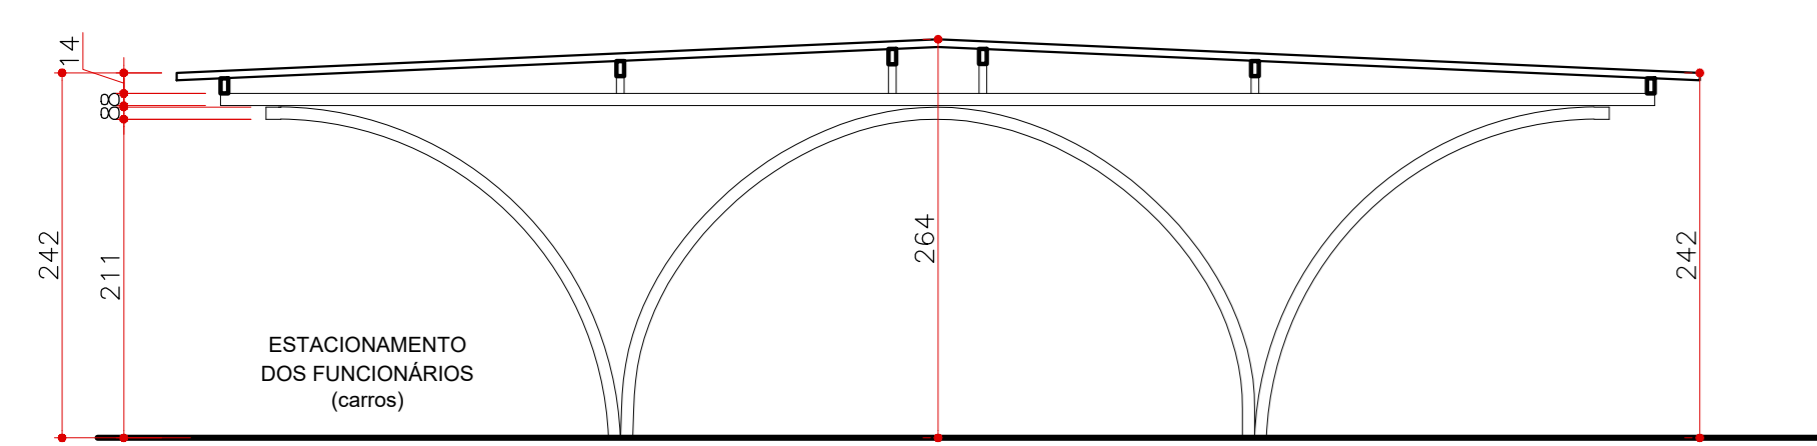

CORTE AA
escala: 1/50

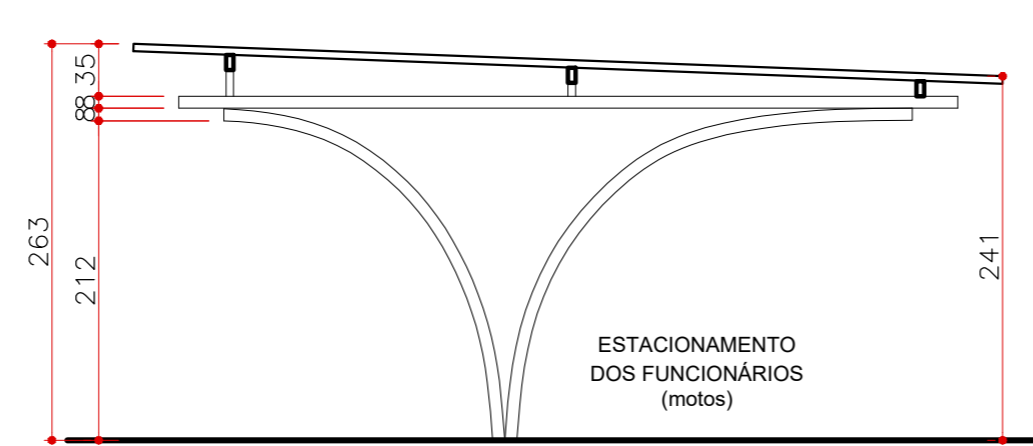

CORTE BB
escala: 1/50

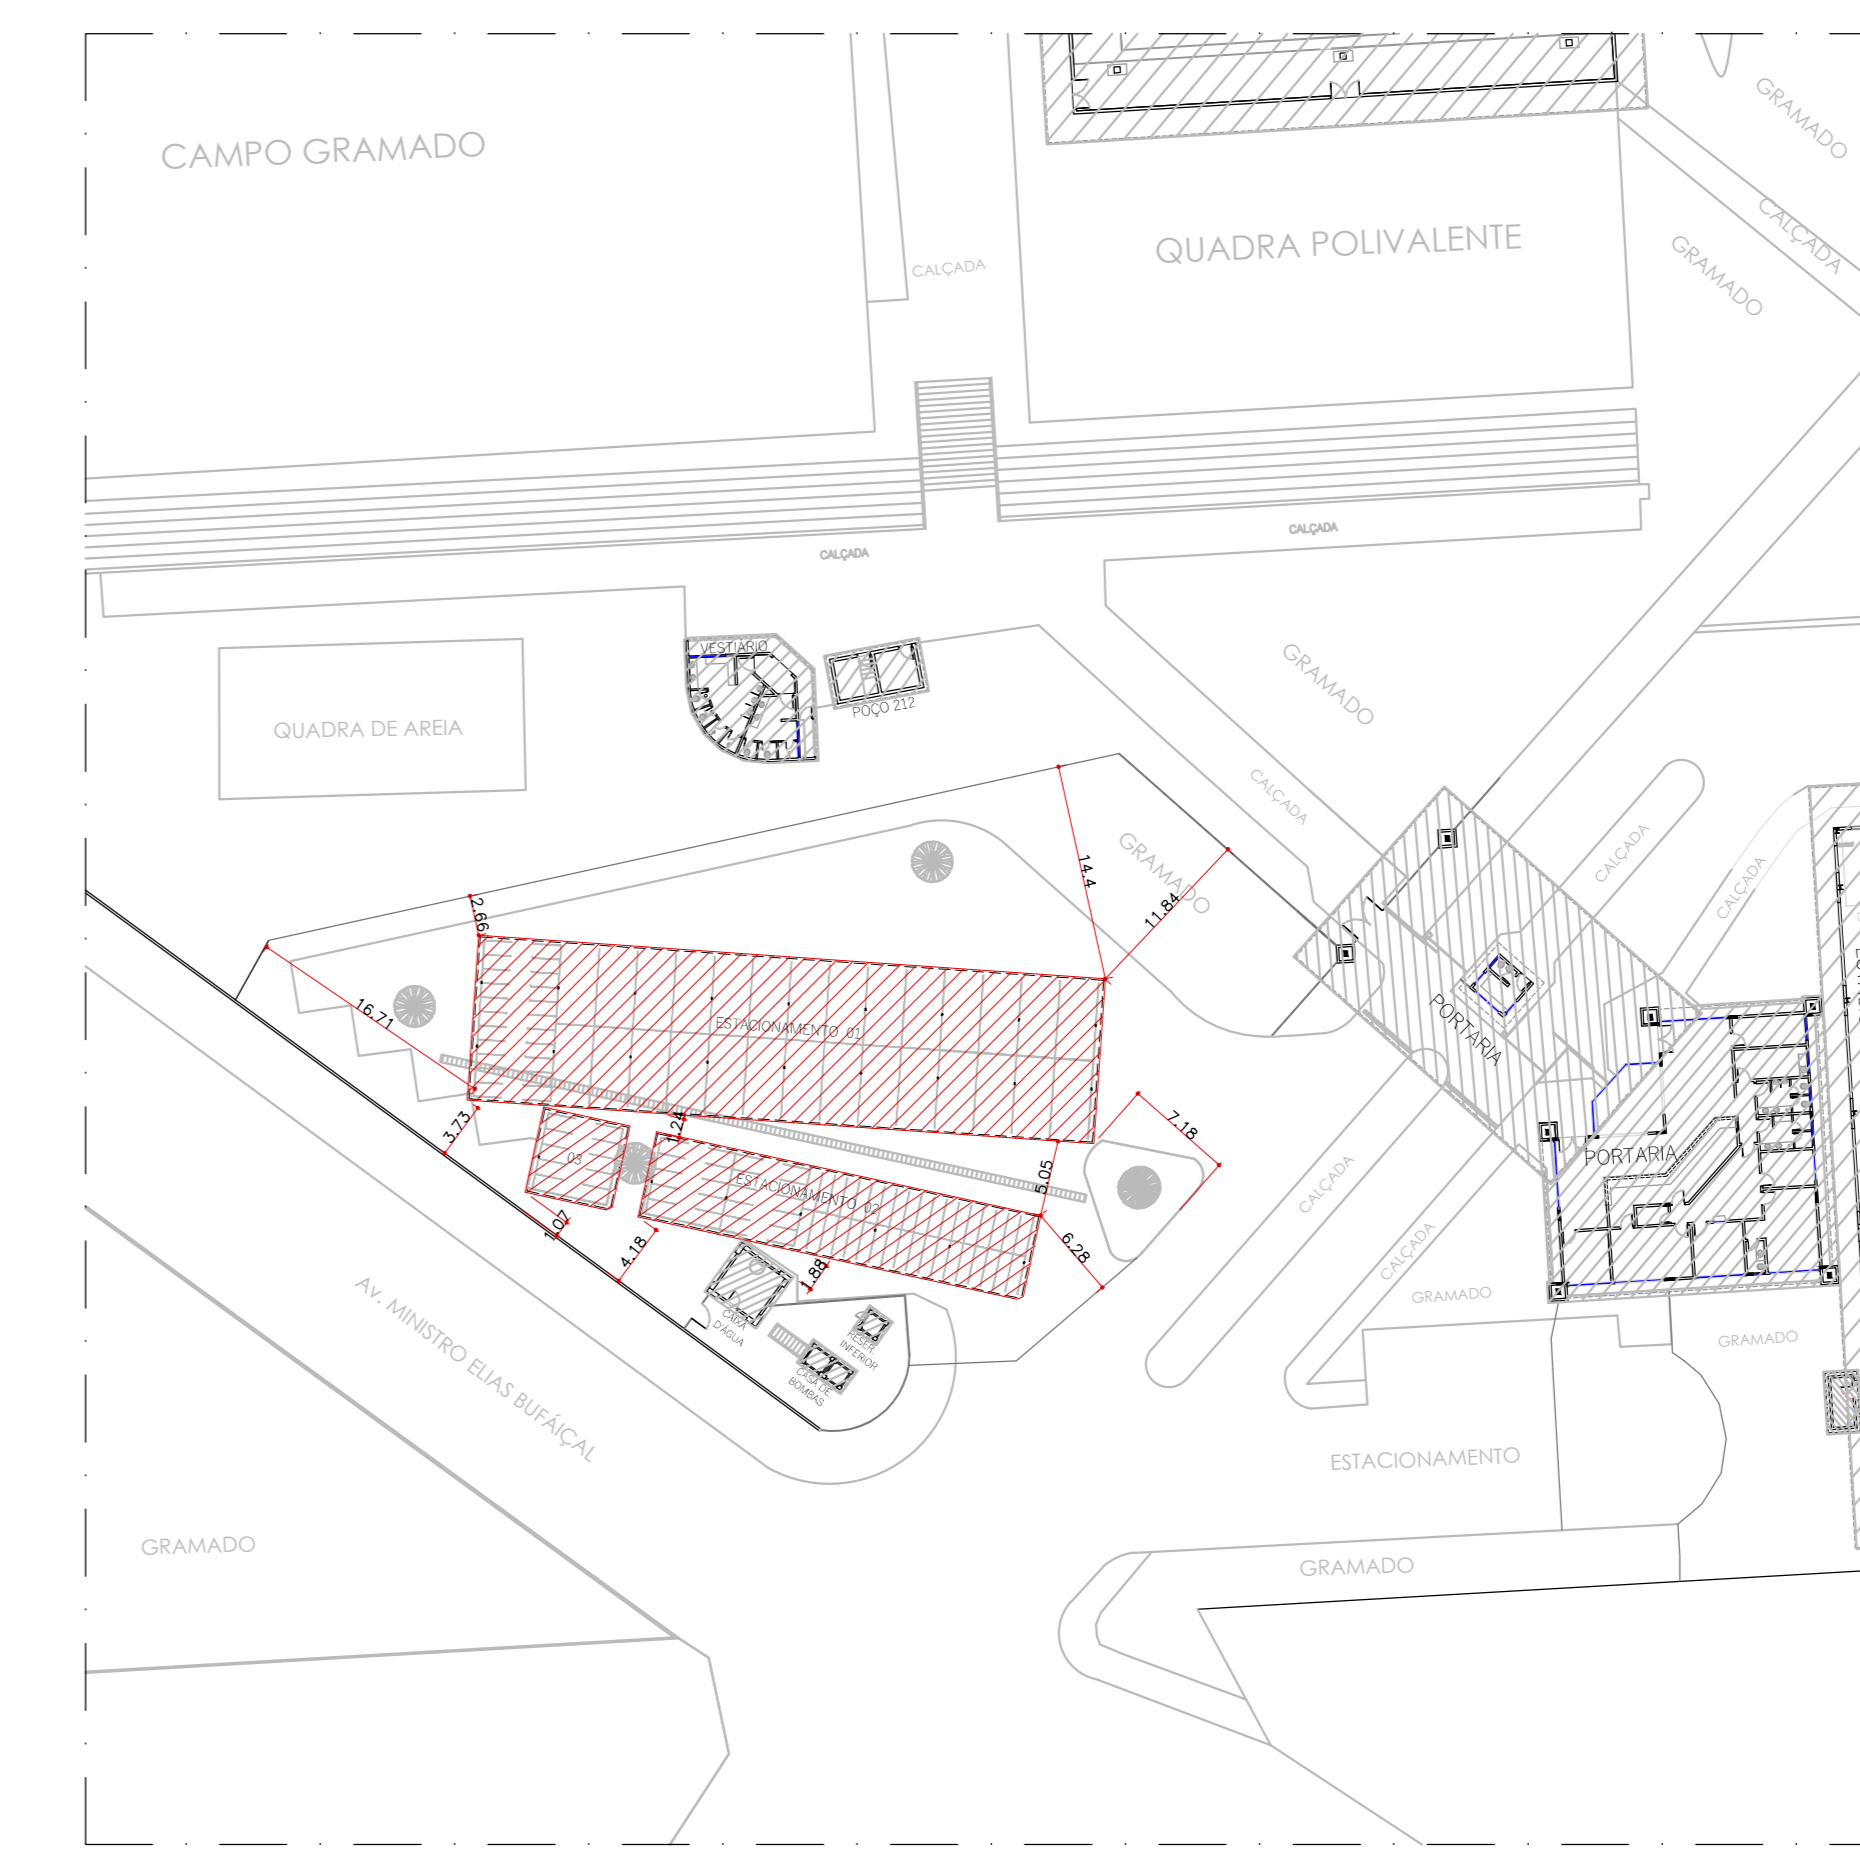

PLANTA DE LOCAÇÃO - ESTACIONAMENTO FUNCIONÁRIOS
escala: 1/500

NOTA: ESTE PROJETO DEVE SER PLOTADO COLORIDO PARA MELHOR COMPREENSÃO

ESTADO DE GOIÁS
CORPO DE BOMBEIROS MILITAR
PROCESSO Nº:

1. () Projeto original;
2. () Recombinamento: Protocolo de solicitação nº.....
3. () Substituição parcial: Protocolo de solicitação nº.....
4. () Substituição total: Protocolo de solicitação nº.....
5. () Por adequação de edificação existente:
Data Comprova da Edificação:/..../..
6. () Com Parecer Técnico nº.....

APROVADO

EM/..../..

ANALISTA - CARIMBO E ASSINATURA: DEB DA APROVAÇÃO:

LEVANTAMENTO ARQUITETÔNICO (ESTACIONAMENTO DOS FUNCIONÁRIOS)

End.: Av. MINISTRO ELIAS BUFAIÇAL, Nº.:600
BAIRRO DO TURISTA I
CALDAS NOVAS - GO

PROPRIETÁRIO: SERVIÇO SOCIAL DO COMÉRCIO - SESC - ADMINISTRAÇÃO
REGISTRAL NO ESTÁDIO DE GOIÁS
CNPJ: 03.671.444 / 0008-13



AUTOR DO PROJETO: ENOZ CIVIL E AMBIENTAL - WILDER DE FAULA SATELES
CREA 12.901 D / GO

CLIENTE:	COORDENAÇÃO DE PROJETOS:		

ÁREA DO TERRENO	ÁREA TOTAL CONSTRUÍDA	Nº DE PAVIMENTOS	ESCALA INDICADA	DATA
253.343,54 m²	35.608,73 m²	01 [um]	01 [um]	MAIO/18

CONTEÚDO:	PLANTA BAIXA - ESTACIONAMENTO DOS FUNCIONÁRIOS PLANTA DE LOCAÇÃO - ESTACIONAMENTO FUNCIONÁRIOS PLANTA DE COBERTURA - ESTACIONAMENTO FUNCIONÁRIOS CORTE AA CORTE BB	FOLHA
		05/62

ARQUIVO: LEV_ARQ_NOVAS_EST_DOS_FUNCIONARIOS_SESC_CADAS

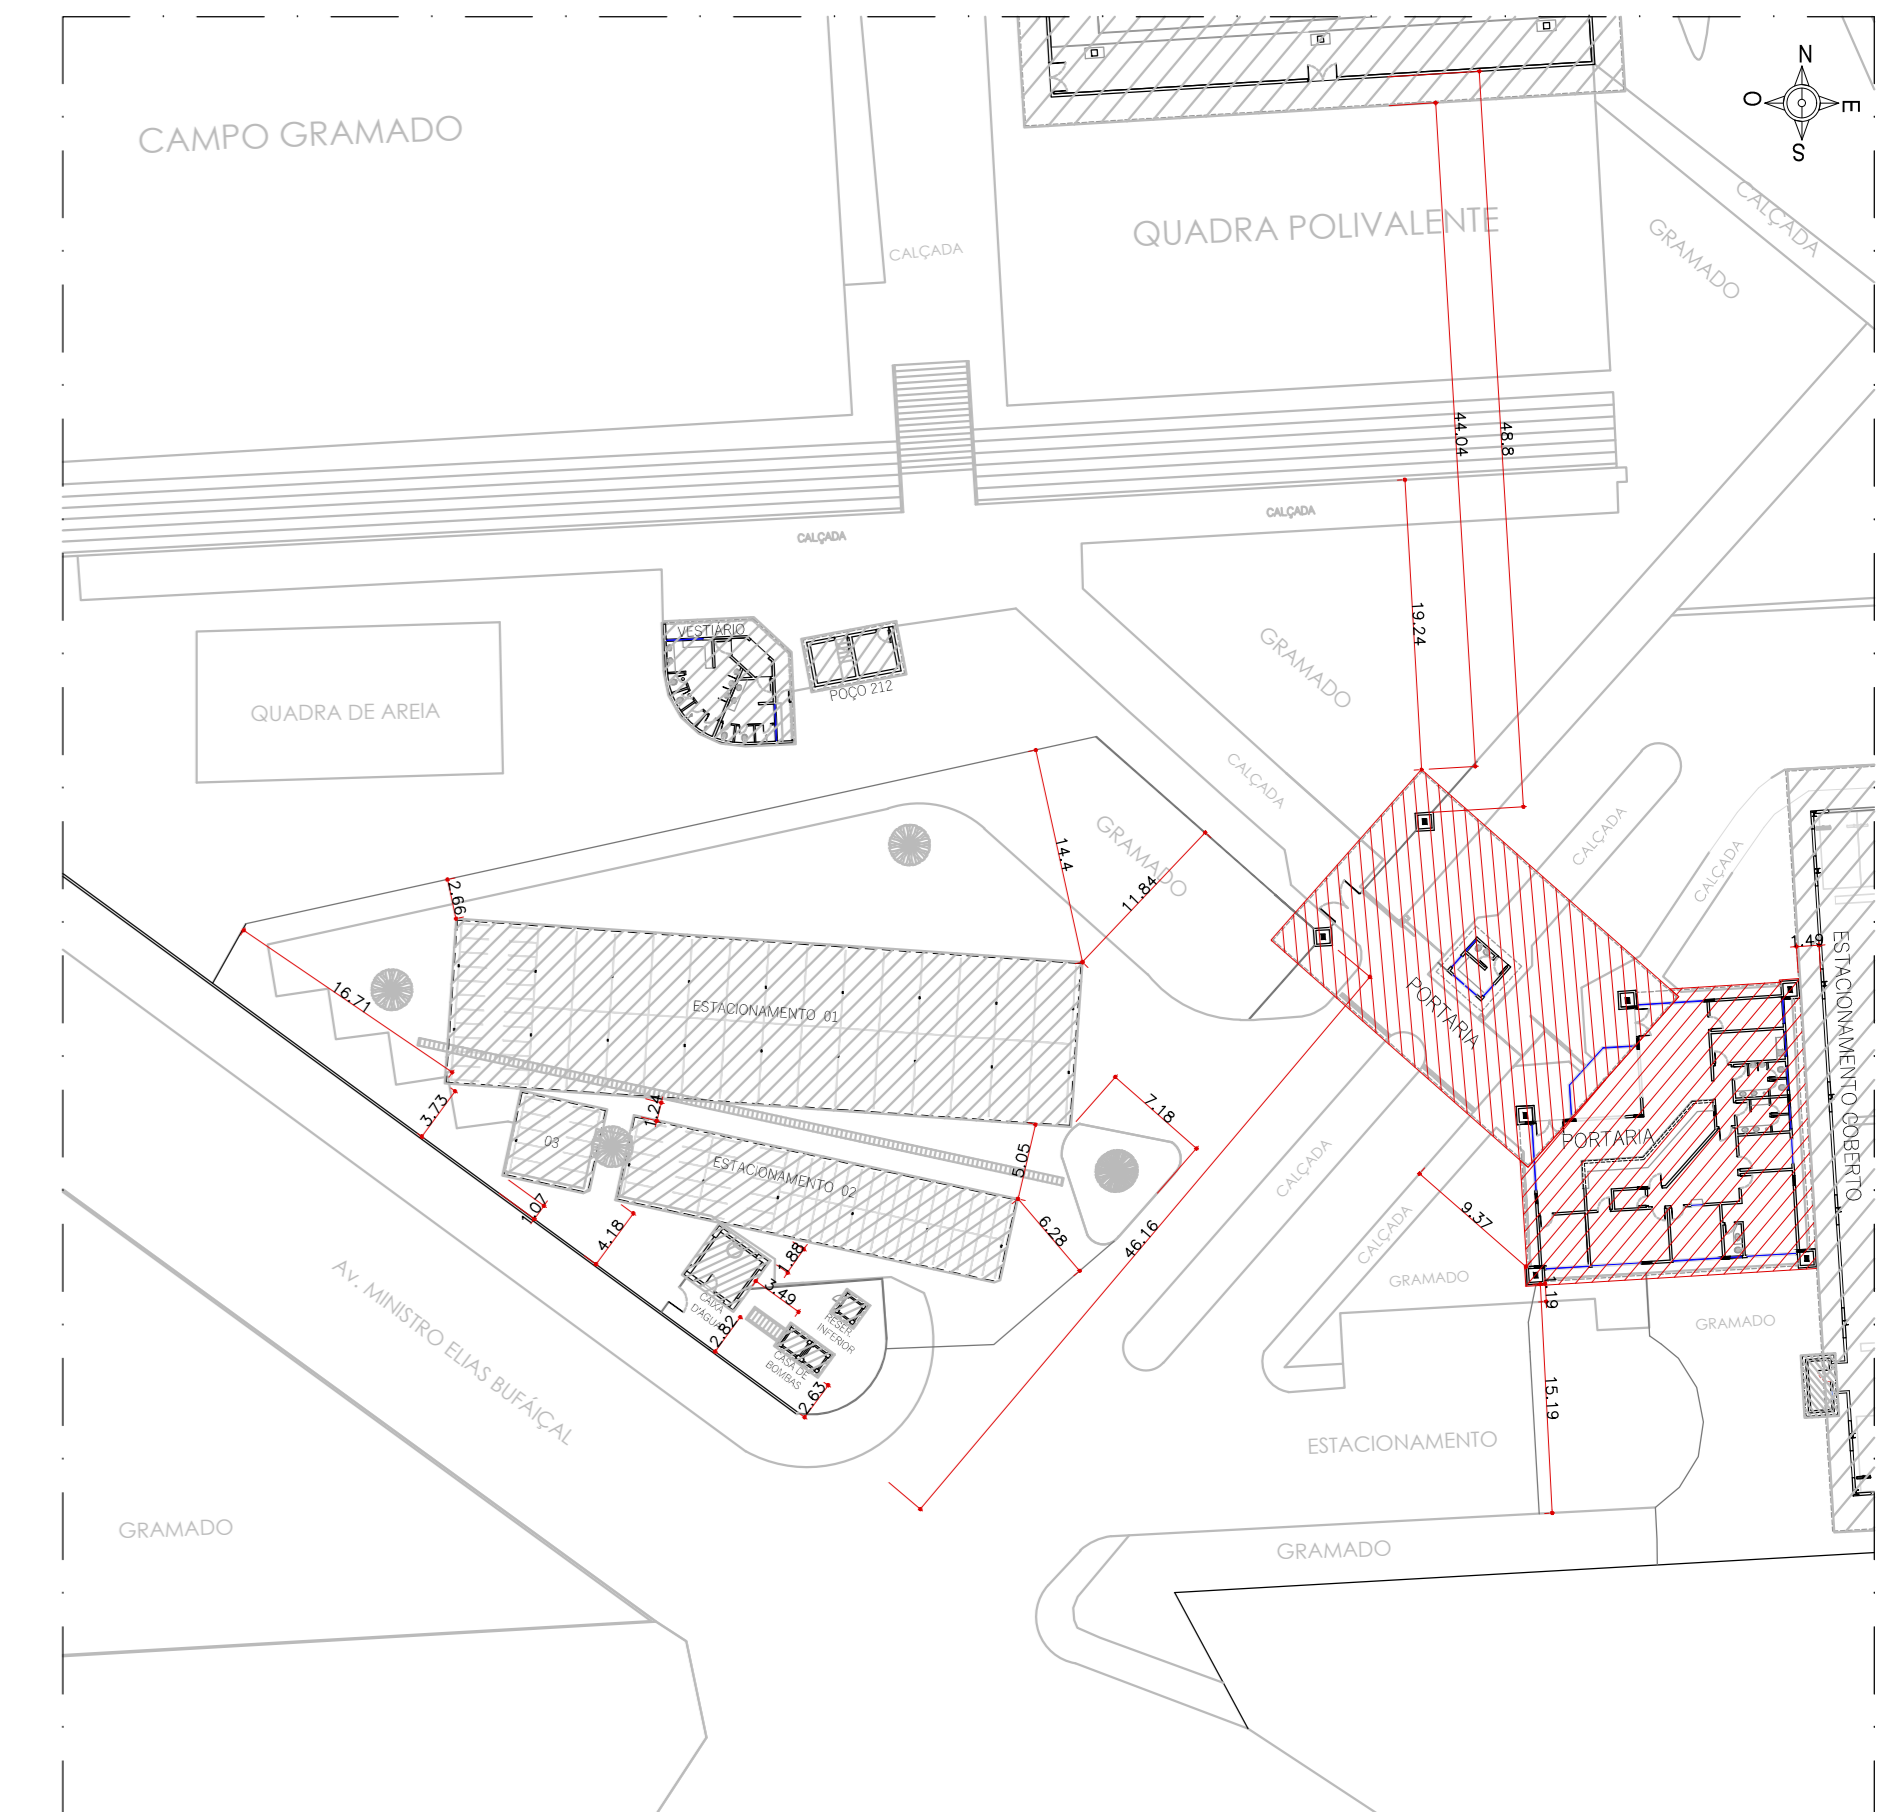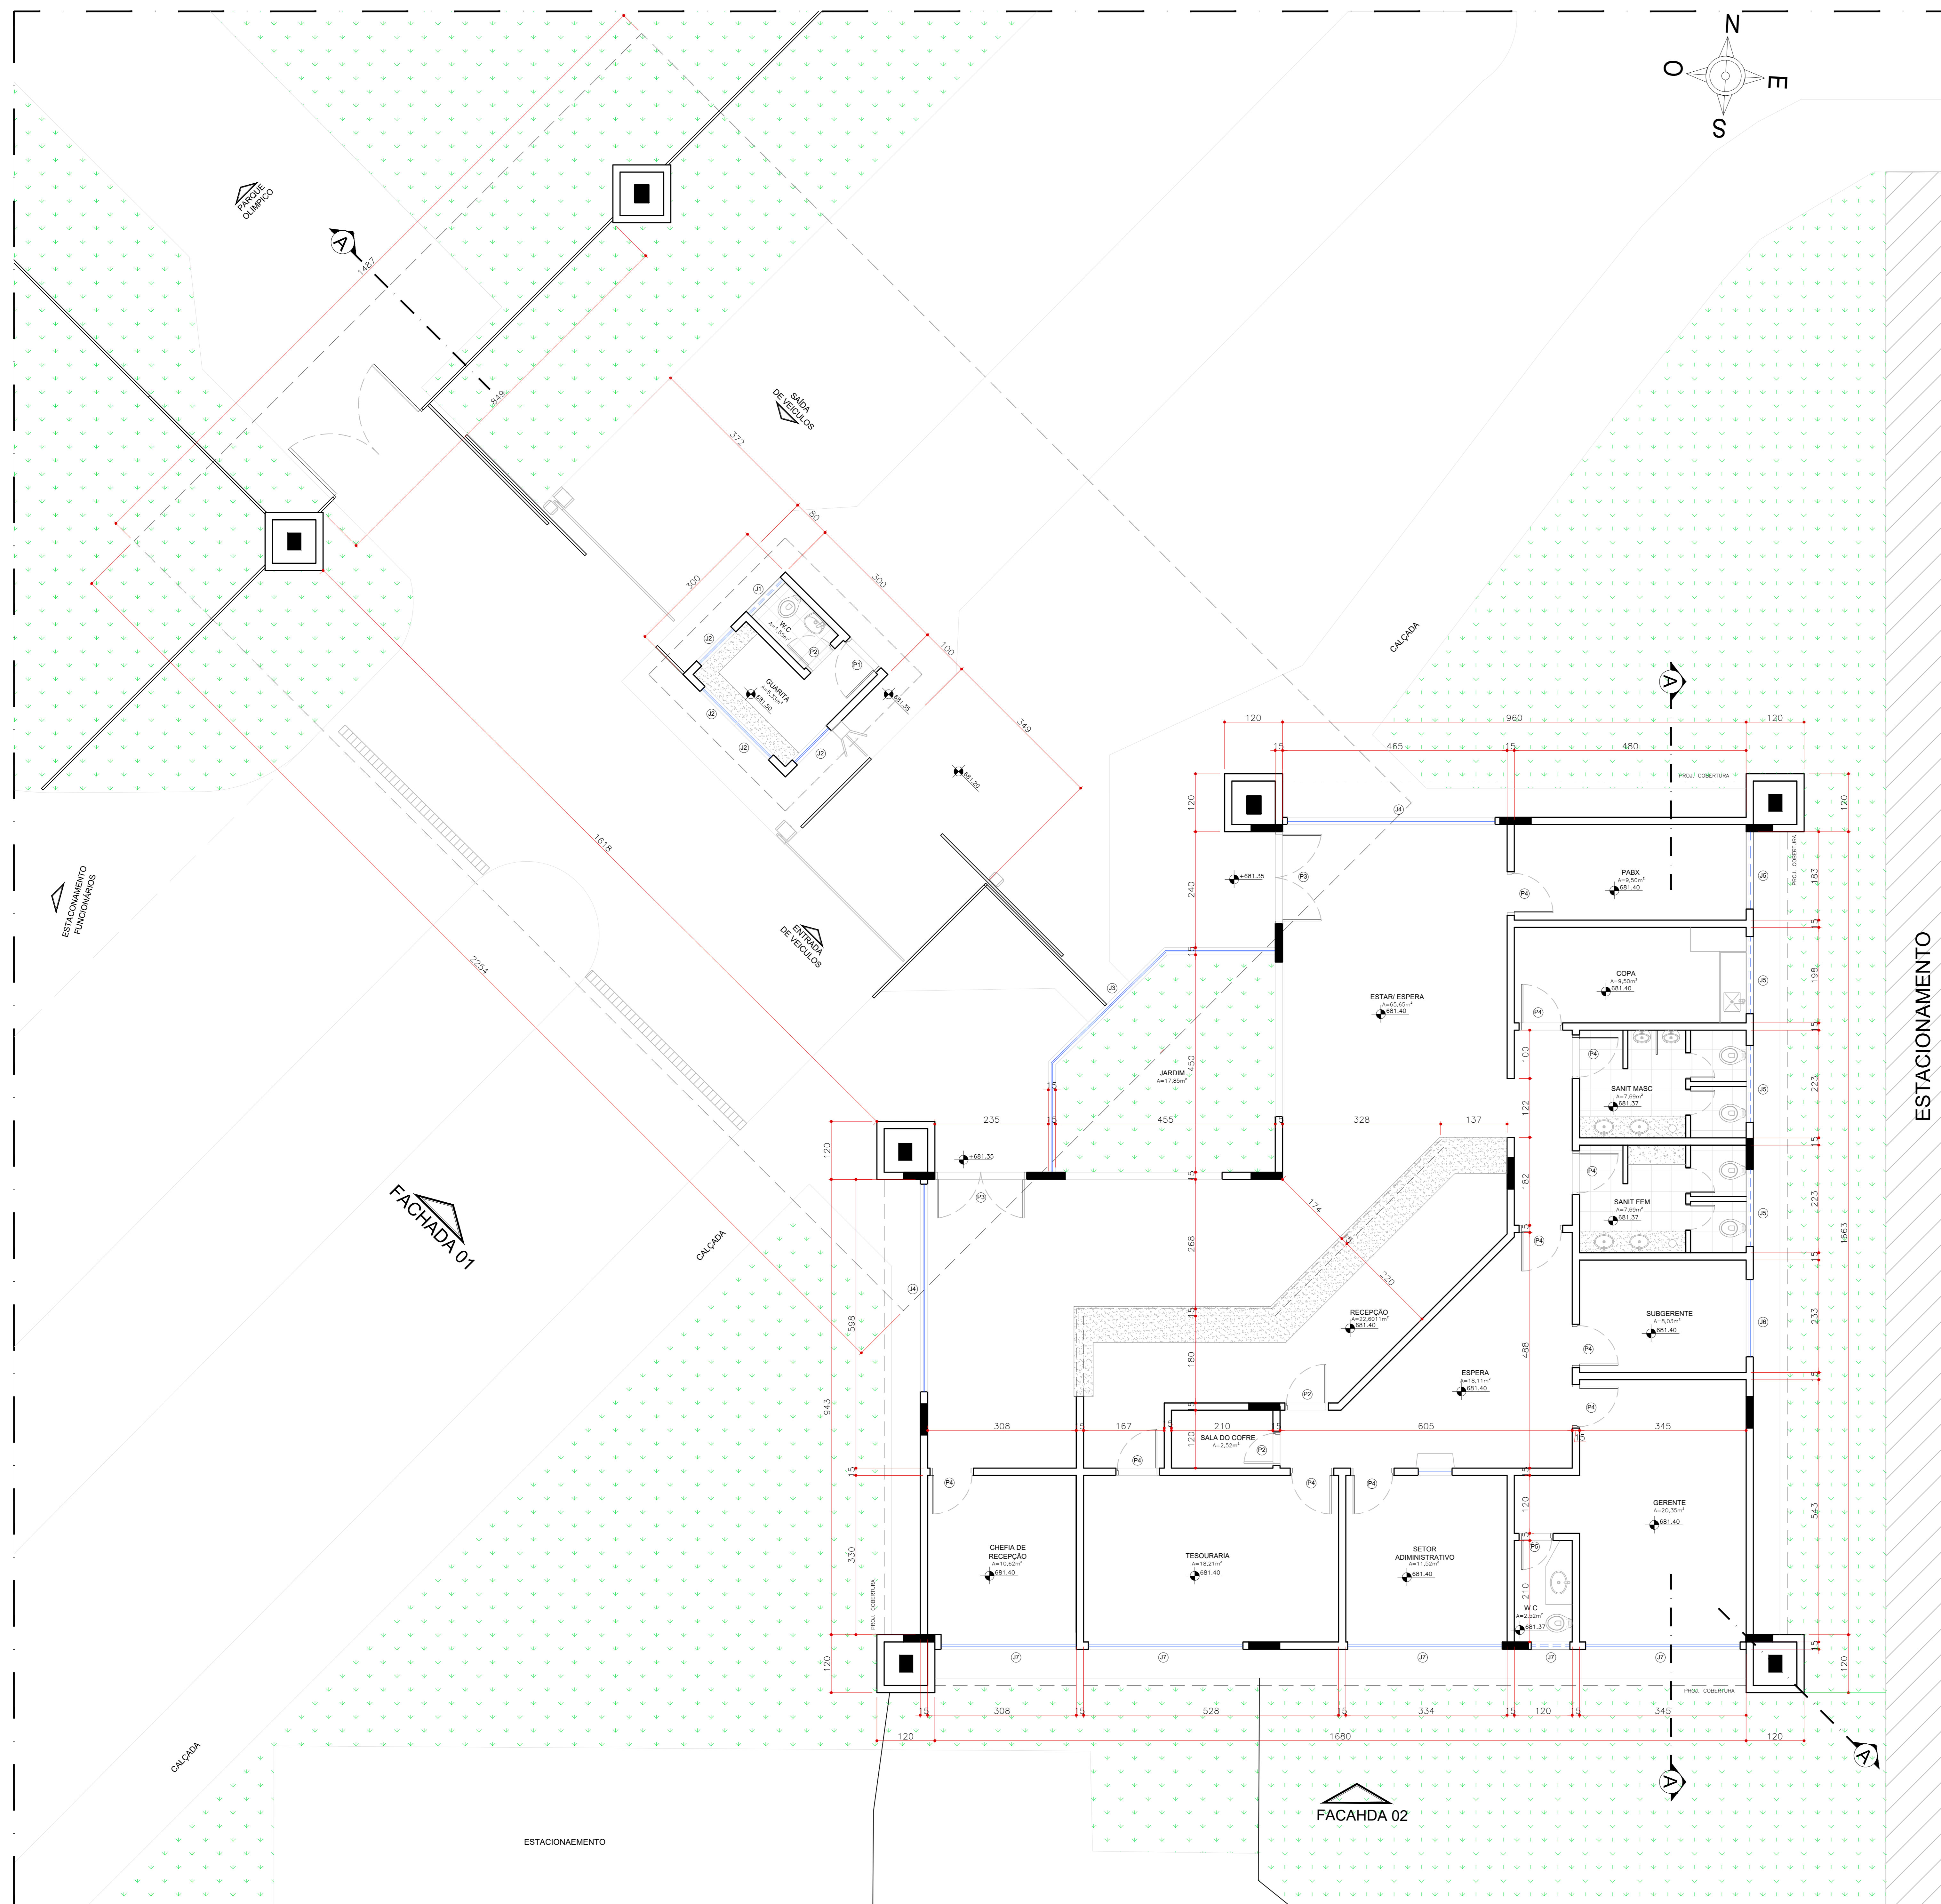

PLANTA DE LOCAÇÃO - PORTARIA E ADMINISTRAÇÃO
escala: 1/500

QUADRO DE ÁREAS	
PORTARIA	335,21m²
ADMINISTRAÇÃO	290,12m²
TOTAL	625,33m²

QUADRO DE ABERTURAS (JANELAS)			
NOME	DIMENSÕES	MATERIAL	TIPO
J1	1,00 x 0,80 / 1,00	ALUMÍNIO / VIDRO	BASCULANTE
J2	1,00 x 1,60 / 1,10	ALUMÍNIO / VIDRO	CORNER
J3	2,30 x 3,00 x 2,30 x 2,90 / 0,10	ALUMÍNIO / VIDRO	VIDRO FIXO
J4	4,30 x 2,90 / 0,10	ALUMÍNIO / VIDRO	BASCULANTE E CORNER
J5	1,60 x 1,00 / 2,00	ALUMÍNIO / VIDRO	BASCULANTE E CORNER
J6	1,60 x 2,90 / 0,10	ALUMÍNIO / VIDRO	BASCULANTE E CORNER
J7	3,20 x 2,90 / 0,10	ALUMÍNIO / VIDRO	BASCULANTE E CORNER
J8	0,80 x 1,00 / 2,00	ALUMÍNIO / VIDRO	BASCULANTE

QUADRO DE ABERTURAS (PORTAS)			
NOME	DIMENSÕES	MATERIAL	TIPO
P1	0,80 x 2,10	VENEZIS(FURO)ALUMÍNIO	ABRIR (1 FL.)
P2	0,80 x 2,10	VENEZIS(FURO)ALUMÍNIO	ABRIR (1 FL.)
P3	1,80 x 2,10	ALUMÍNIO / VIDRO	ABRIR (2 FL.)
P4	0,80 x 2,10	LAMINADO MADEIRA	ABRIR (1 FL.)
P5	0,80 x 2,10	LAMINADO MADEIRA	ABRIR (1 FL.)
P6	3,50 x 1,20	PORTÃO ELETRÔNICO GRADE	CORNER
P7	2,50 x 2,10	PORTÃO GRADE	ABRIR (2 FL.)

PLANTA BAIXA - ADMINISTRAÇÃO e PORTARIA
escala: 1/50

NOTA: ESTE PROJETO DEVE SER PLOTADO COLORIDO PARA MELHOR COMPREENSÃO

APROVAÇÃO:

ESTADO DE GOIÁS
CORPO DE BOMBEIROS MILITAR

PROCESSO N.º

1 () Projeto original;
2 () Recombinamento: Protocolo de solicitação nº
3 () Substituição parcial: Protocolo de solicitação nº
4 () Substituição total: Protocolo de solicitação nº
5 () Por substituição de vedação existente;
Data Comprovação da Edificação:
6 () Com Parecer Técnico nº

APROVADO

EM/...../2018

ANALISTA: CARMO E ASSINATURA
COM DA APROVAÇÃO:

LEVANTAMENTO ARQUITETÔNICO (ADMINISTRAÇÃO E PORTARIA)

End.: Av. MINISTRO ELIAS BUÍFAÇA, Nº.600
BAIRRO DO TURISTA I
CALDAS NOVAS - GO

PROPRIETÁRIO: SERVIÇO SOCIAL DO COMÉRCIO - SESC - ADMINISTRAÇÃO
REGISTRAL NO ESTADO DE GOIÁS
CNPJ: 03.671.444 / 0008-13

AUTOR DO PROJETO: ENOZ CIVIL E AMBIENTAL - WILDER DE FAULA SALES
CREA 12.001 D / GO


CLIENTE:		COORDENAÇÃO DE PROJETOS:	
ÁREA DO TERRENO	253.343,54 m²	ÁREA TOTAL CONSTRUÍDA	35.608,73 m²
Nº DE PAVIMENTOS	01 [um]	ESCALA INDICADA	MAIO/18

CONTEÚDO: PLANTA BAIXA - ADMINISTRAÇÃO E PORTARIA
PLANTA DE IMPLANTAÇÃO - PORTARIA E ADMINISTRAÇÃO
QUADRO DE ABERTURAS
QUADRO DE ÁREAS

FOLHA 06/62

ARQUIVO: LEV_ARQ_ADMINISTRAÇÃO_SESC_CALDAS_NOVAS

01	07	0,10
02	07	0,30
03	07	0,40
04	07	0,60
05	07	0,80
06	07	1,00
07	07	0,20
08	07	0,15
09	07	0,15
10	07	0,10
11	07	0,15
12	07	0,15
13	07	0,15
14	07	0,15
15	07	0,15
16	07	0,15
17	07	0,15
18	07	0,15
19	07	0,15
20	07	0,15
21	07	0,15
22	07	0,15
23	07	0,15
24	07	0,15
25	07	0,15

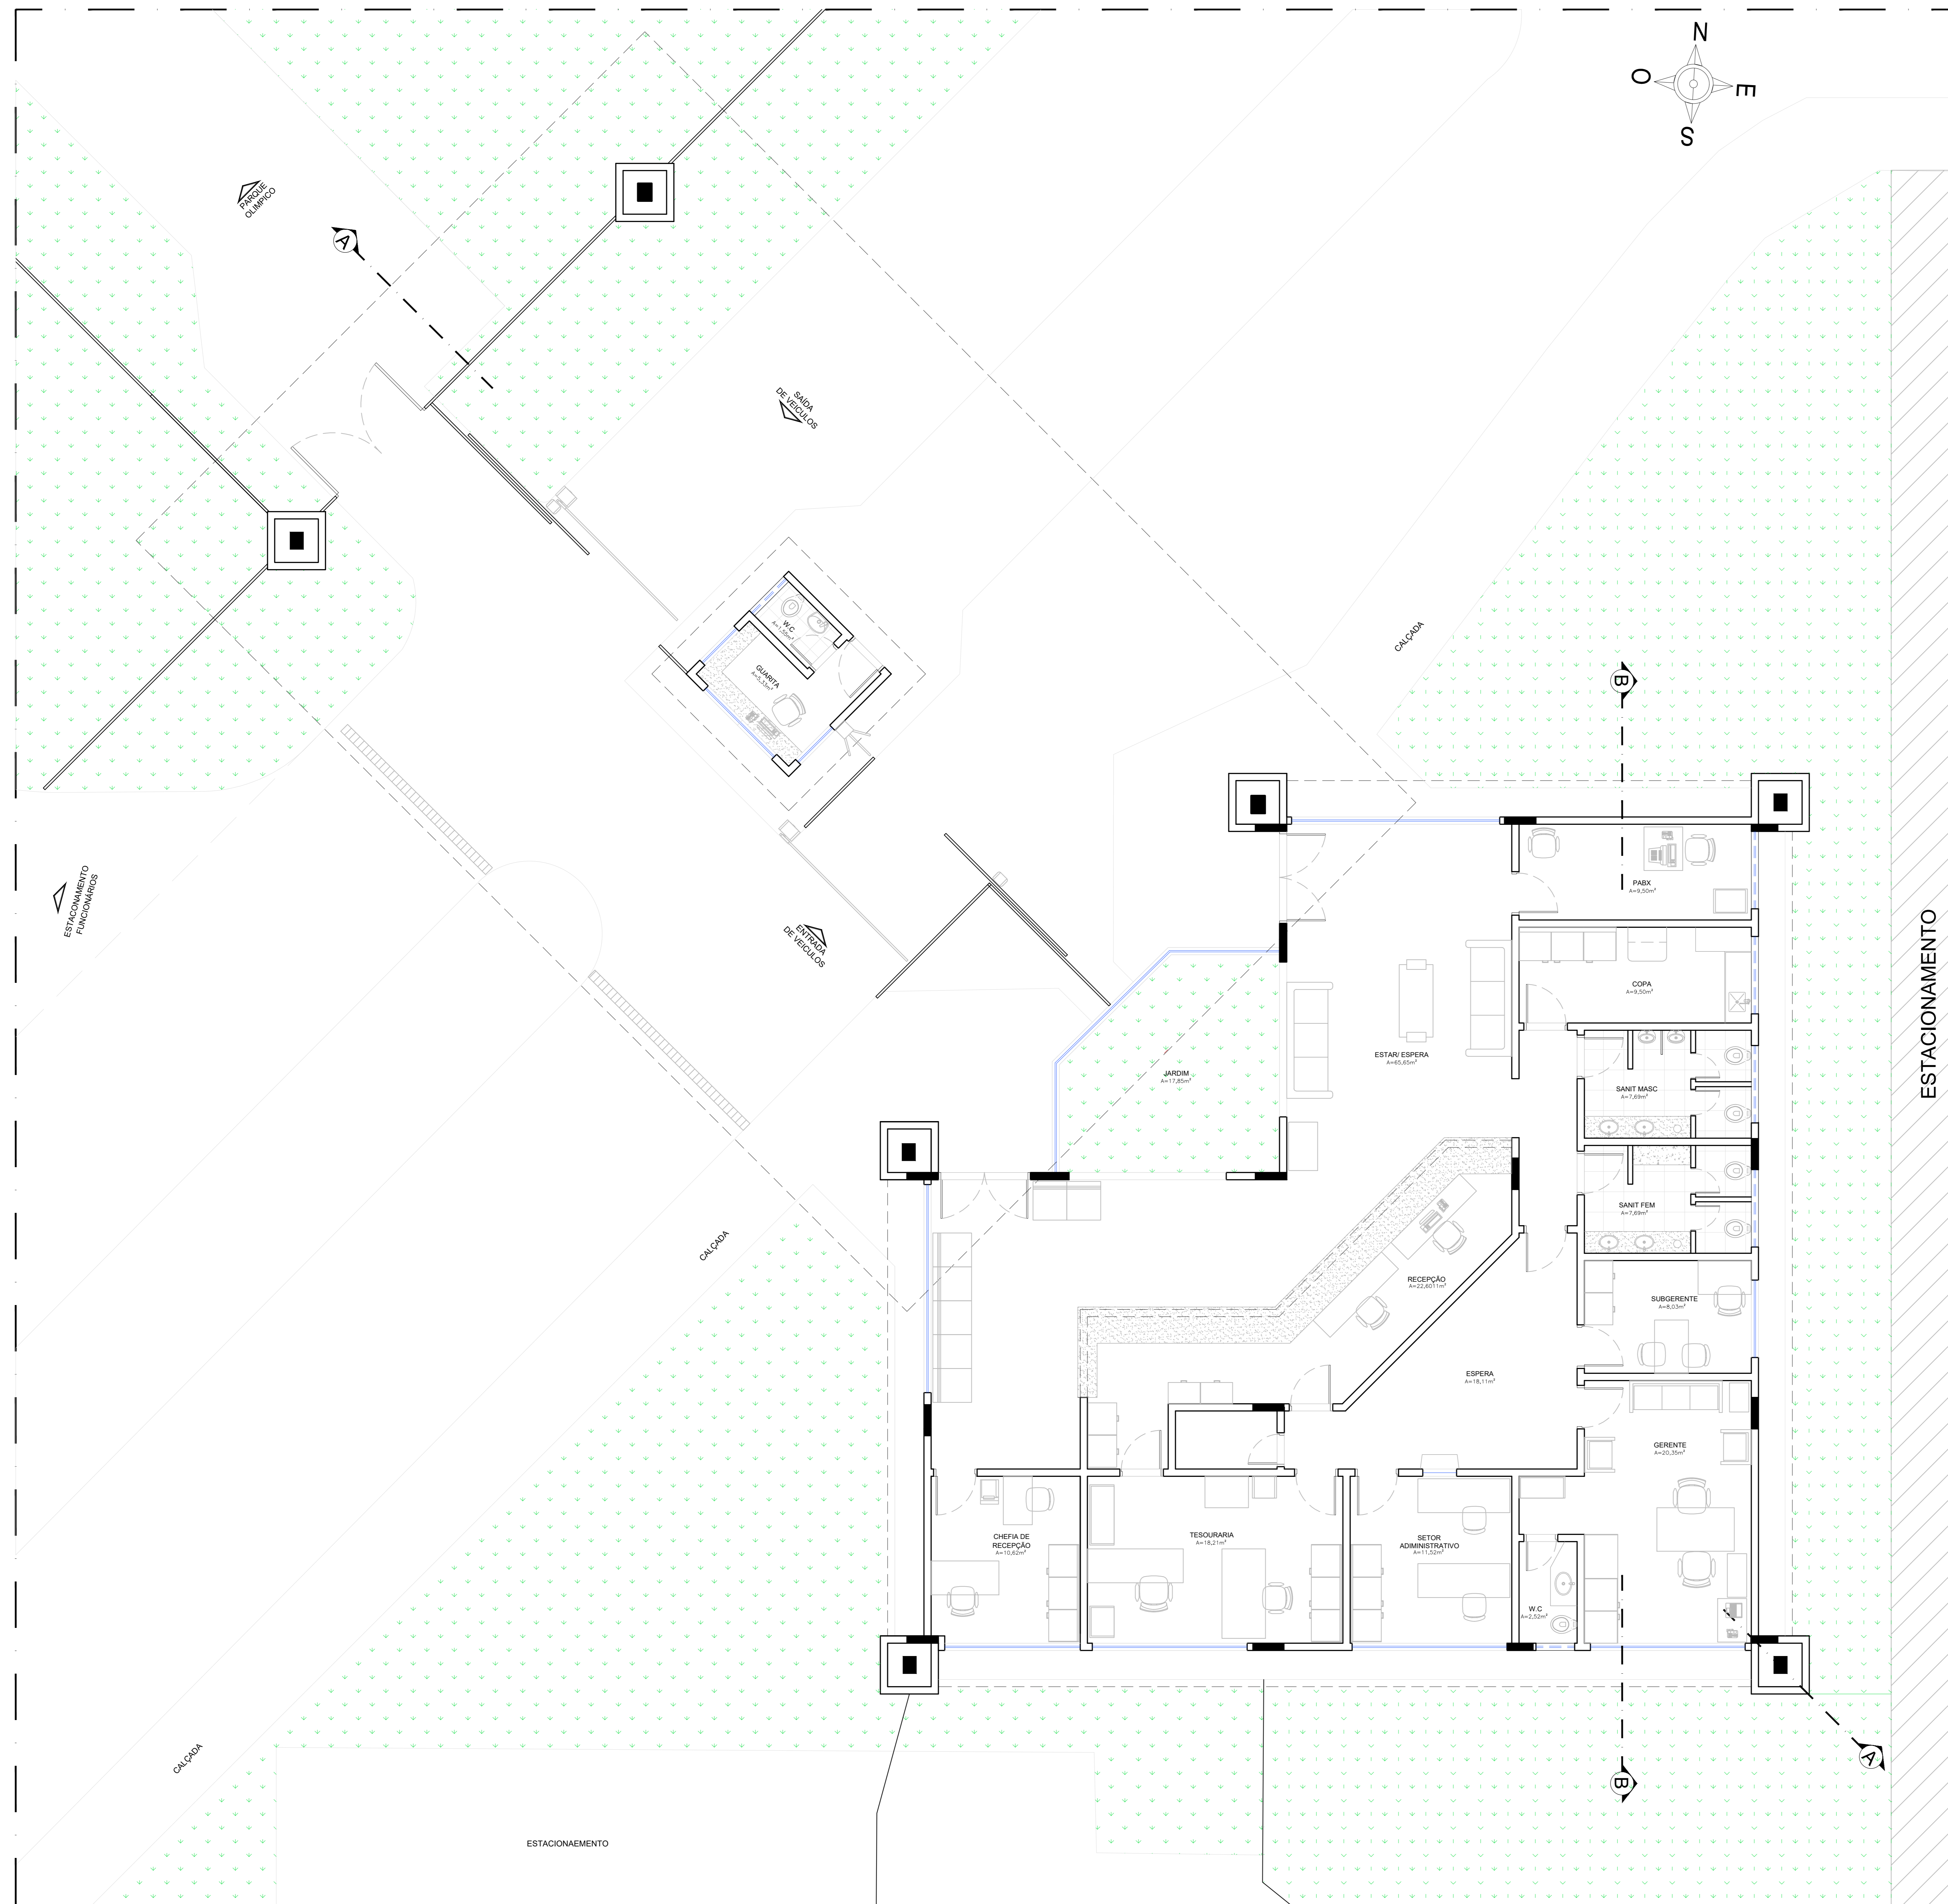

PLANTA DE LAYOUT - ADMINISTRAÇÃO e PORTARIA
escala: 1/50

NOTA: ESTE PROJETO DEVE SER PLOTADO COLORIDO PARA MELHOR COMPREENSÃO

APROVAÇÃO:

ESTADO DE GOIÁS
CORPO DE BOMBEIROS MILITAR
PROCESSO N.º

1. () Projeto original;
2. () Recaracterização: Protocolo de solicitação nº
3. () Substituição parcial: Protocolo de solicitação nº
4. () Substituição total: Protocolo de solicitação nº
5. () For adequação de edificação existente:
Data Comprova da Edificação: / /
6. () Com Parecer Técnico nº

APROVADO

EM / /

ANALISTA - CARIMBO E ASSINATURA: _____ DATA DA APROVAÇÃO: _____

LEVANTAMENTO ARQUITETÔNICO (ADMINISTRAÇÃO E PORTARIA)


End.: Av. MINISTRO ELIAS BUFIÁICAL, Nº:600
BAIRRO DO TURISTA I
CALDAS NOVAS - GO

PROPRIETÁRIO: SERVIÇO SOCIAL DO COMÉRCIO - SESC - ADMINISTRAÇÃO REGIONAL NO ESTADO DE GOIÁS
CPF: 03.871.444 / 0008 - 13


AUTOR DO PROJETO: ENO CIVIL E AMBIENTAL - WILDER DE PAULA SATELES
CREA 12.001 D / GO

CLIENTE:	COORDENAÇÃO DE PROJETOS:			
ÁREA DO TERRENO 253.343,54 m ²	ÁREA TOTAL CONSTRUIDA 35.608,73 m ²	Nº DE PAVIMENTOS 01 (1 ^o)	ESCALA INDICADA	DATA MAIO/18
CONTEÚDO: PLANTA DE LAYOUT - ADMINISTRAÇÃO E PORTARIA				FOLHA: 07/62
ARQUIVO: LEV_ARQ_ADMINISTRAÇÃO_SESC_CALDAS_NOVAS				


01	01	0,15
02	02	0,30
03	03	0,45
04	04	0,60
05	05	0,75
06	06	0,90
07	07	1,05
08	08	1,20
09	09	1,35
10	10	1,50
11	11	1,65
12	12	1,80
13	13	1,95
14	14	2,10
15	15	2,25
16	16	2,40
17	17	2,55
18	18	2,70
19	19	2,85
20	20	3,00
21	21	3,15
22	22	3,30
23	23	3,45
24	24	3,60
25	25	3,75
26	26	3,90
27	27	4,05
28	28	4,20
29	29	4,35
30	30	4,50
31	31	4,65
32	32	4,80
33	33	4,95
34	34	5,10

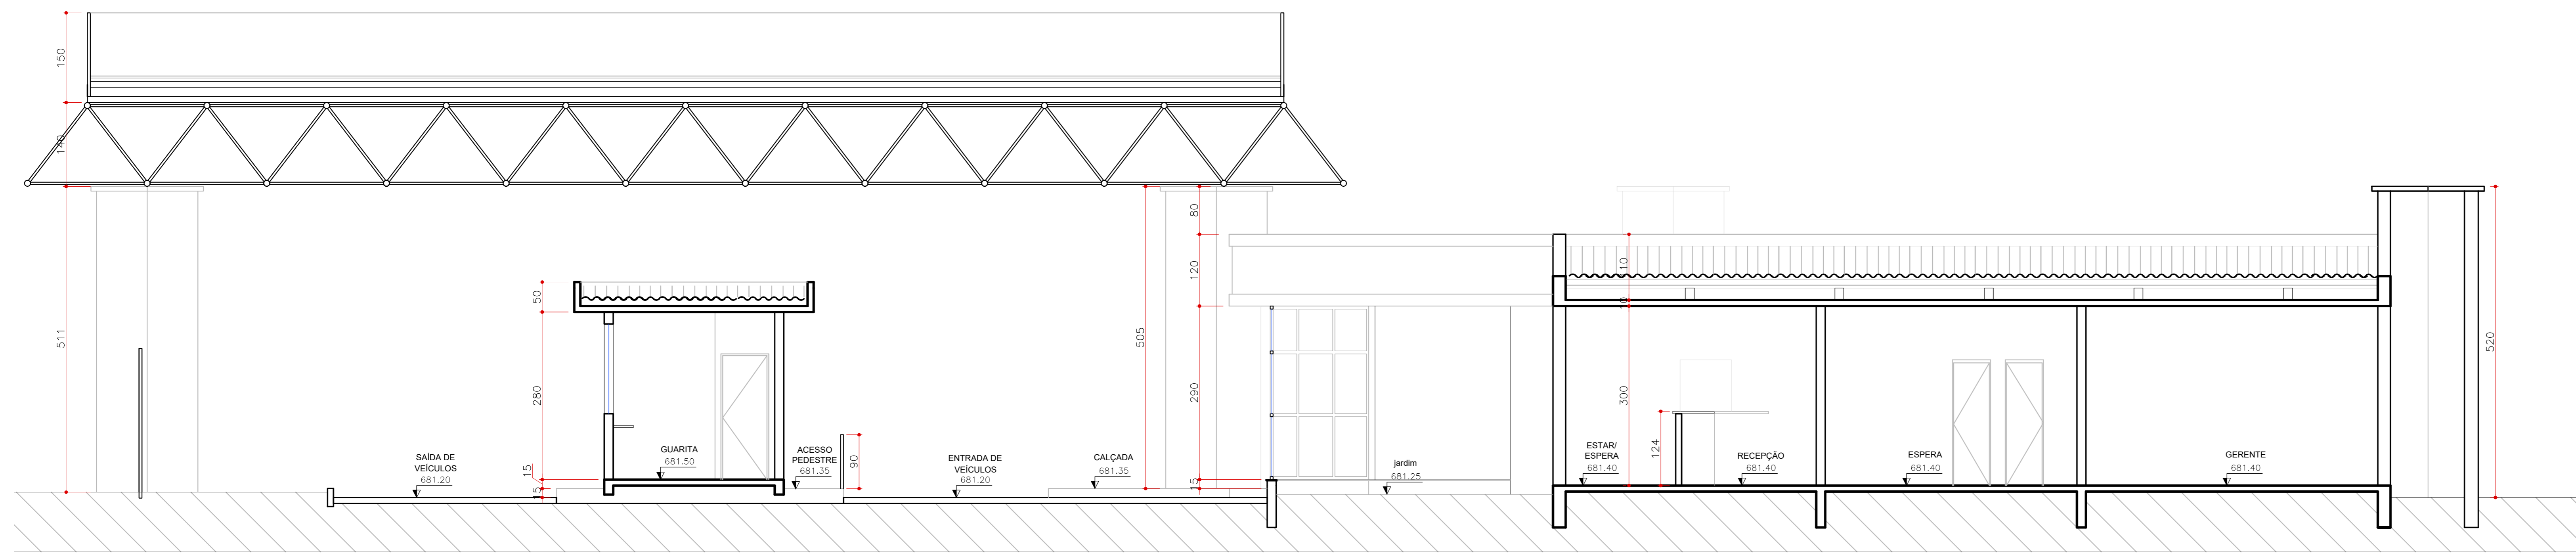


CORTE - AA
escala: 1/50

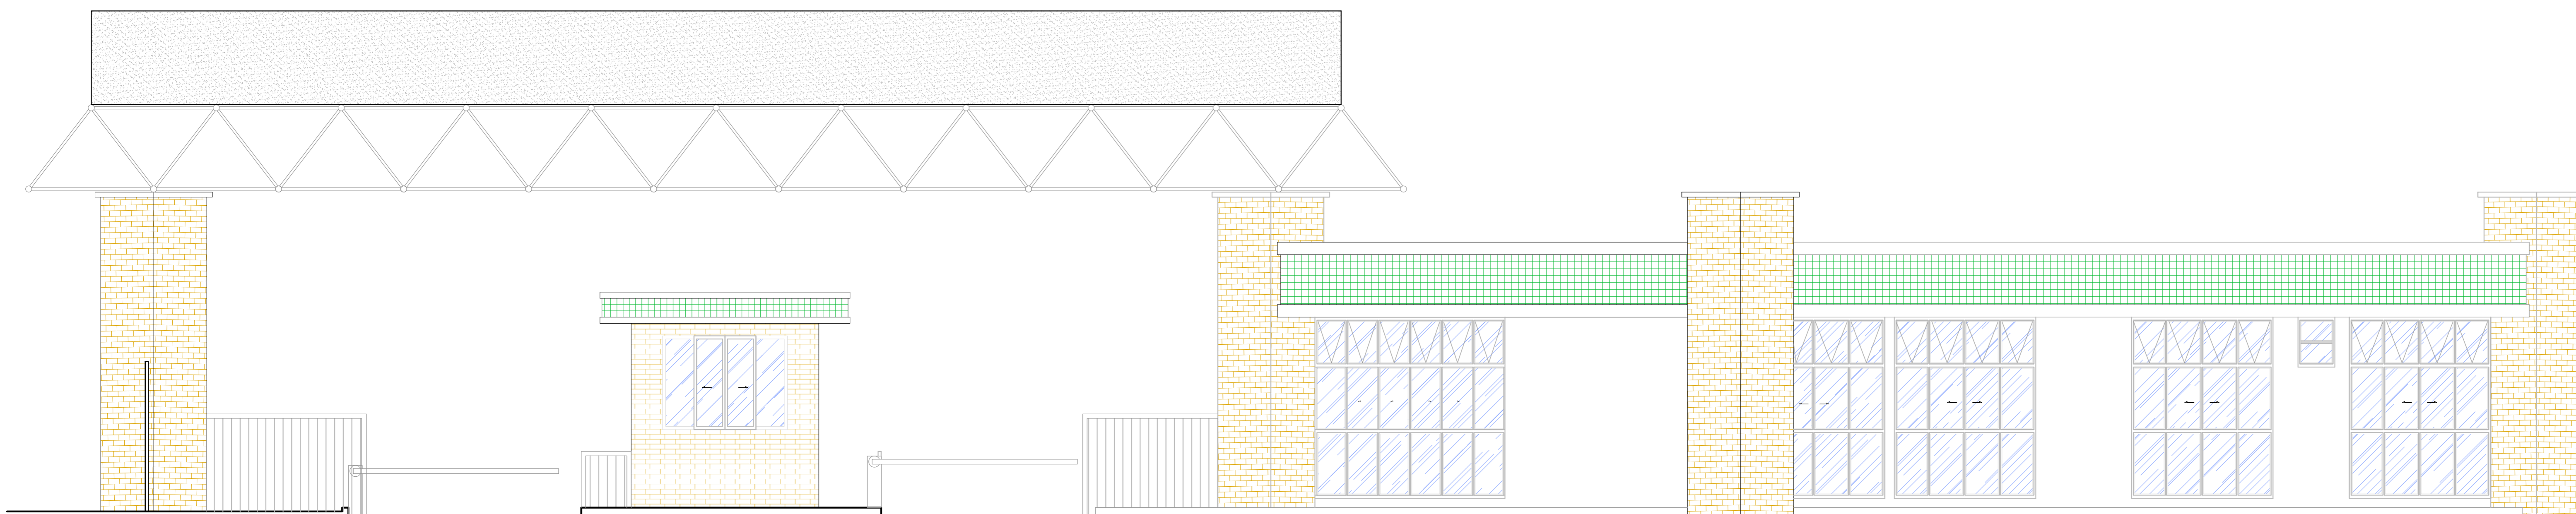


FACAHDA 01
escala: 1/50

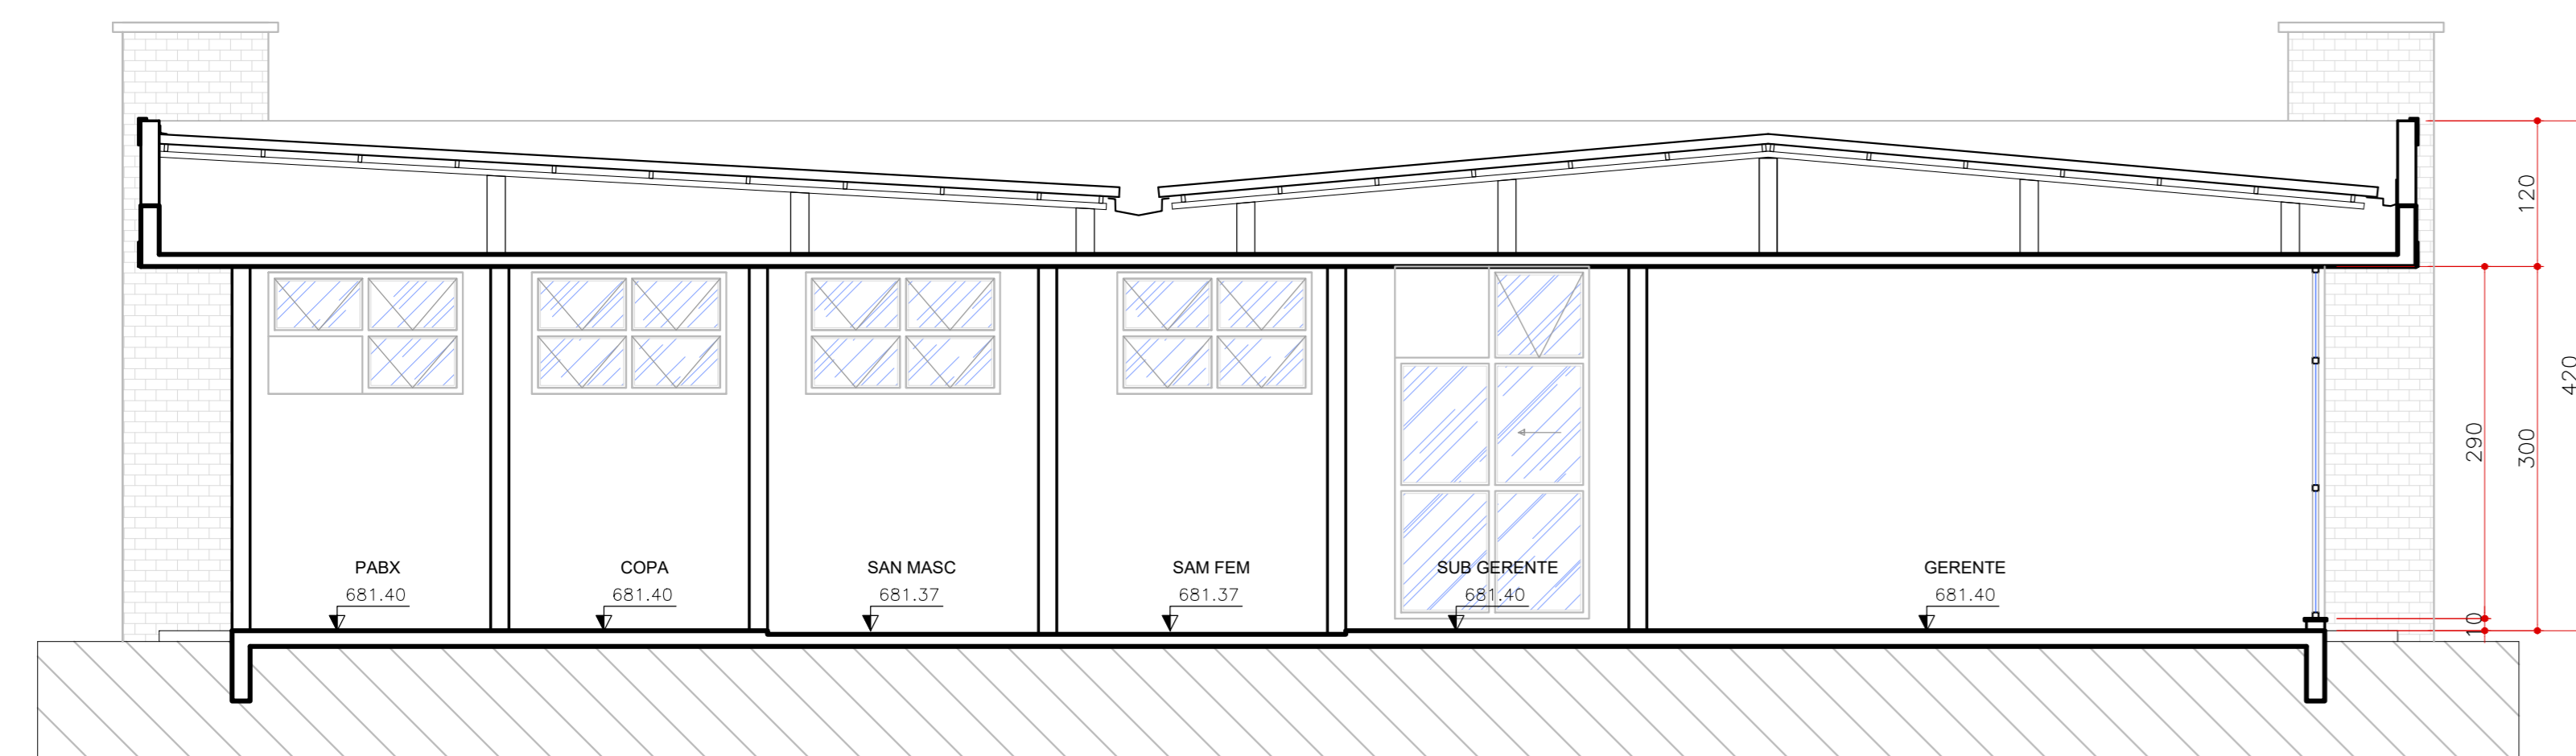

CORTE - BB
escala: 1/50

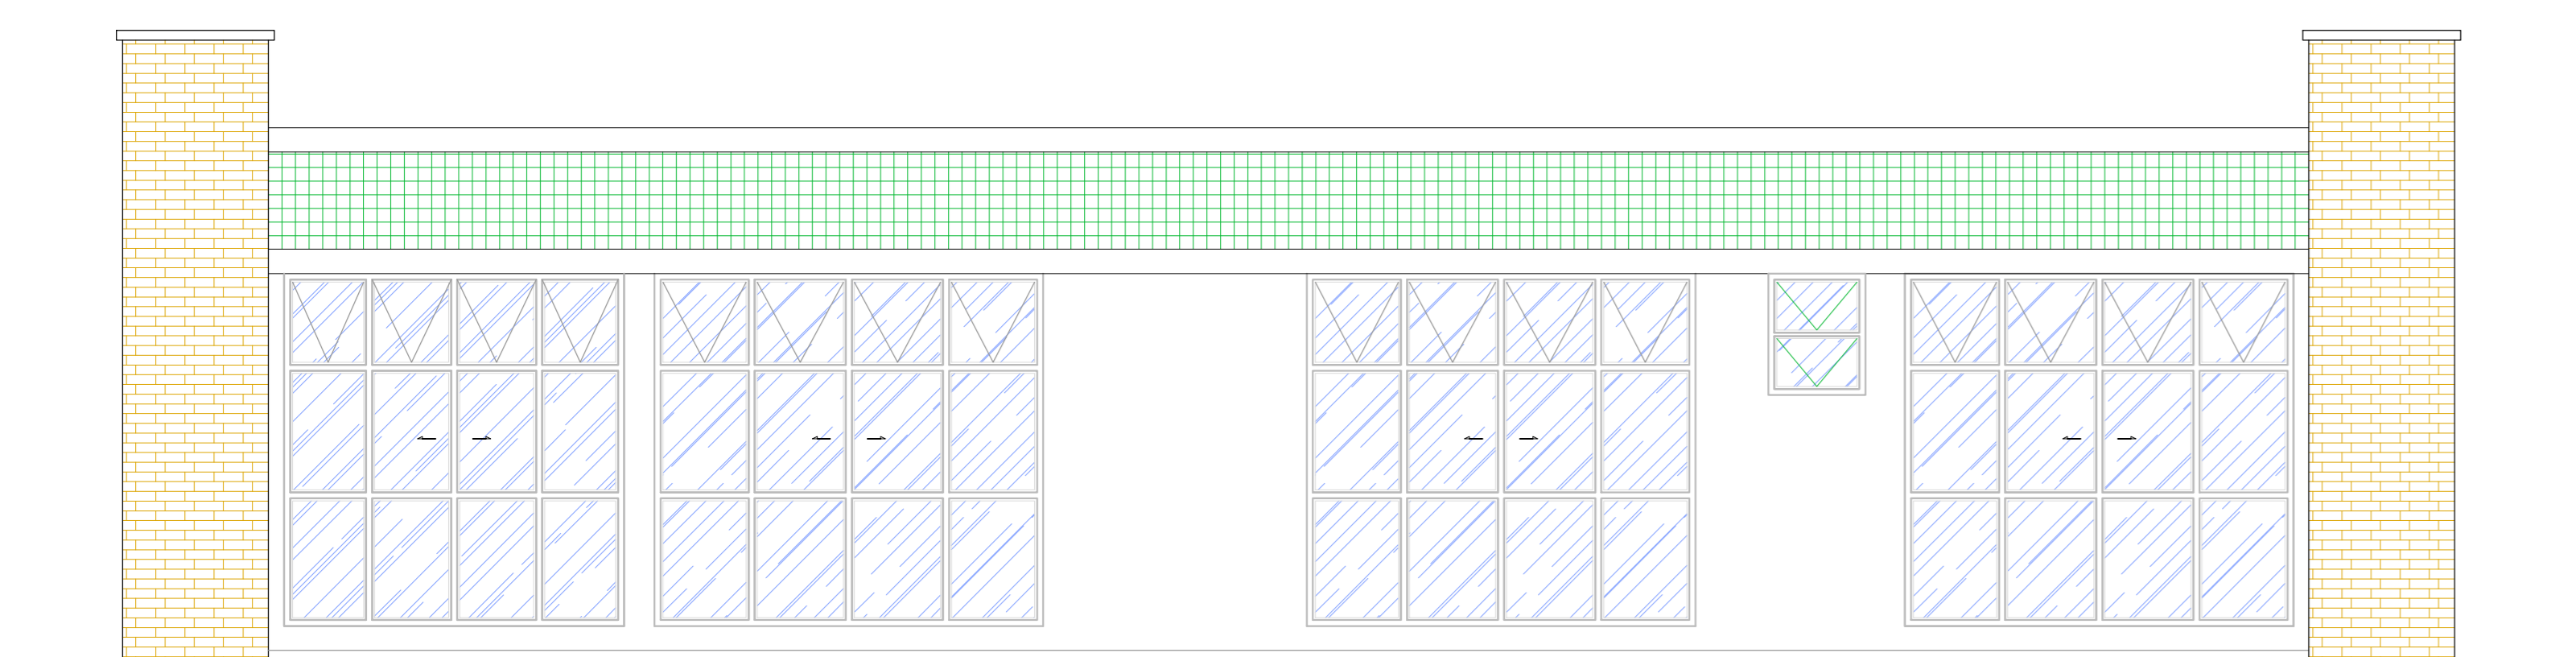

FACHADA 02
escala: 1/50

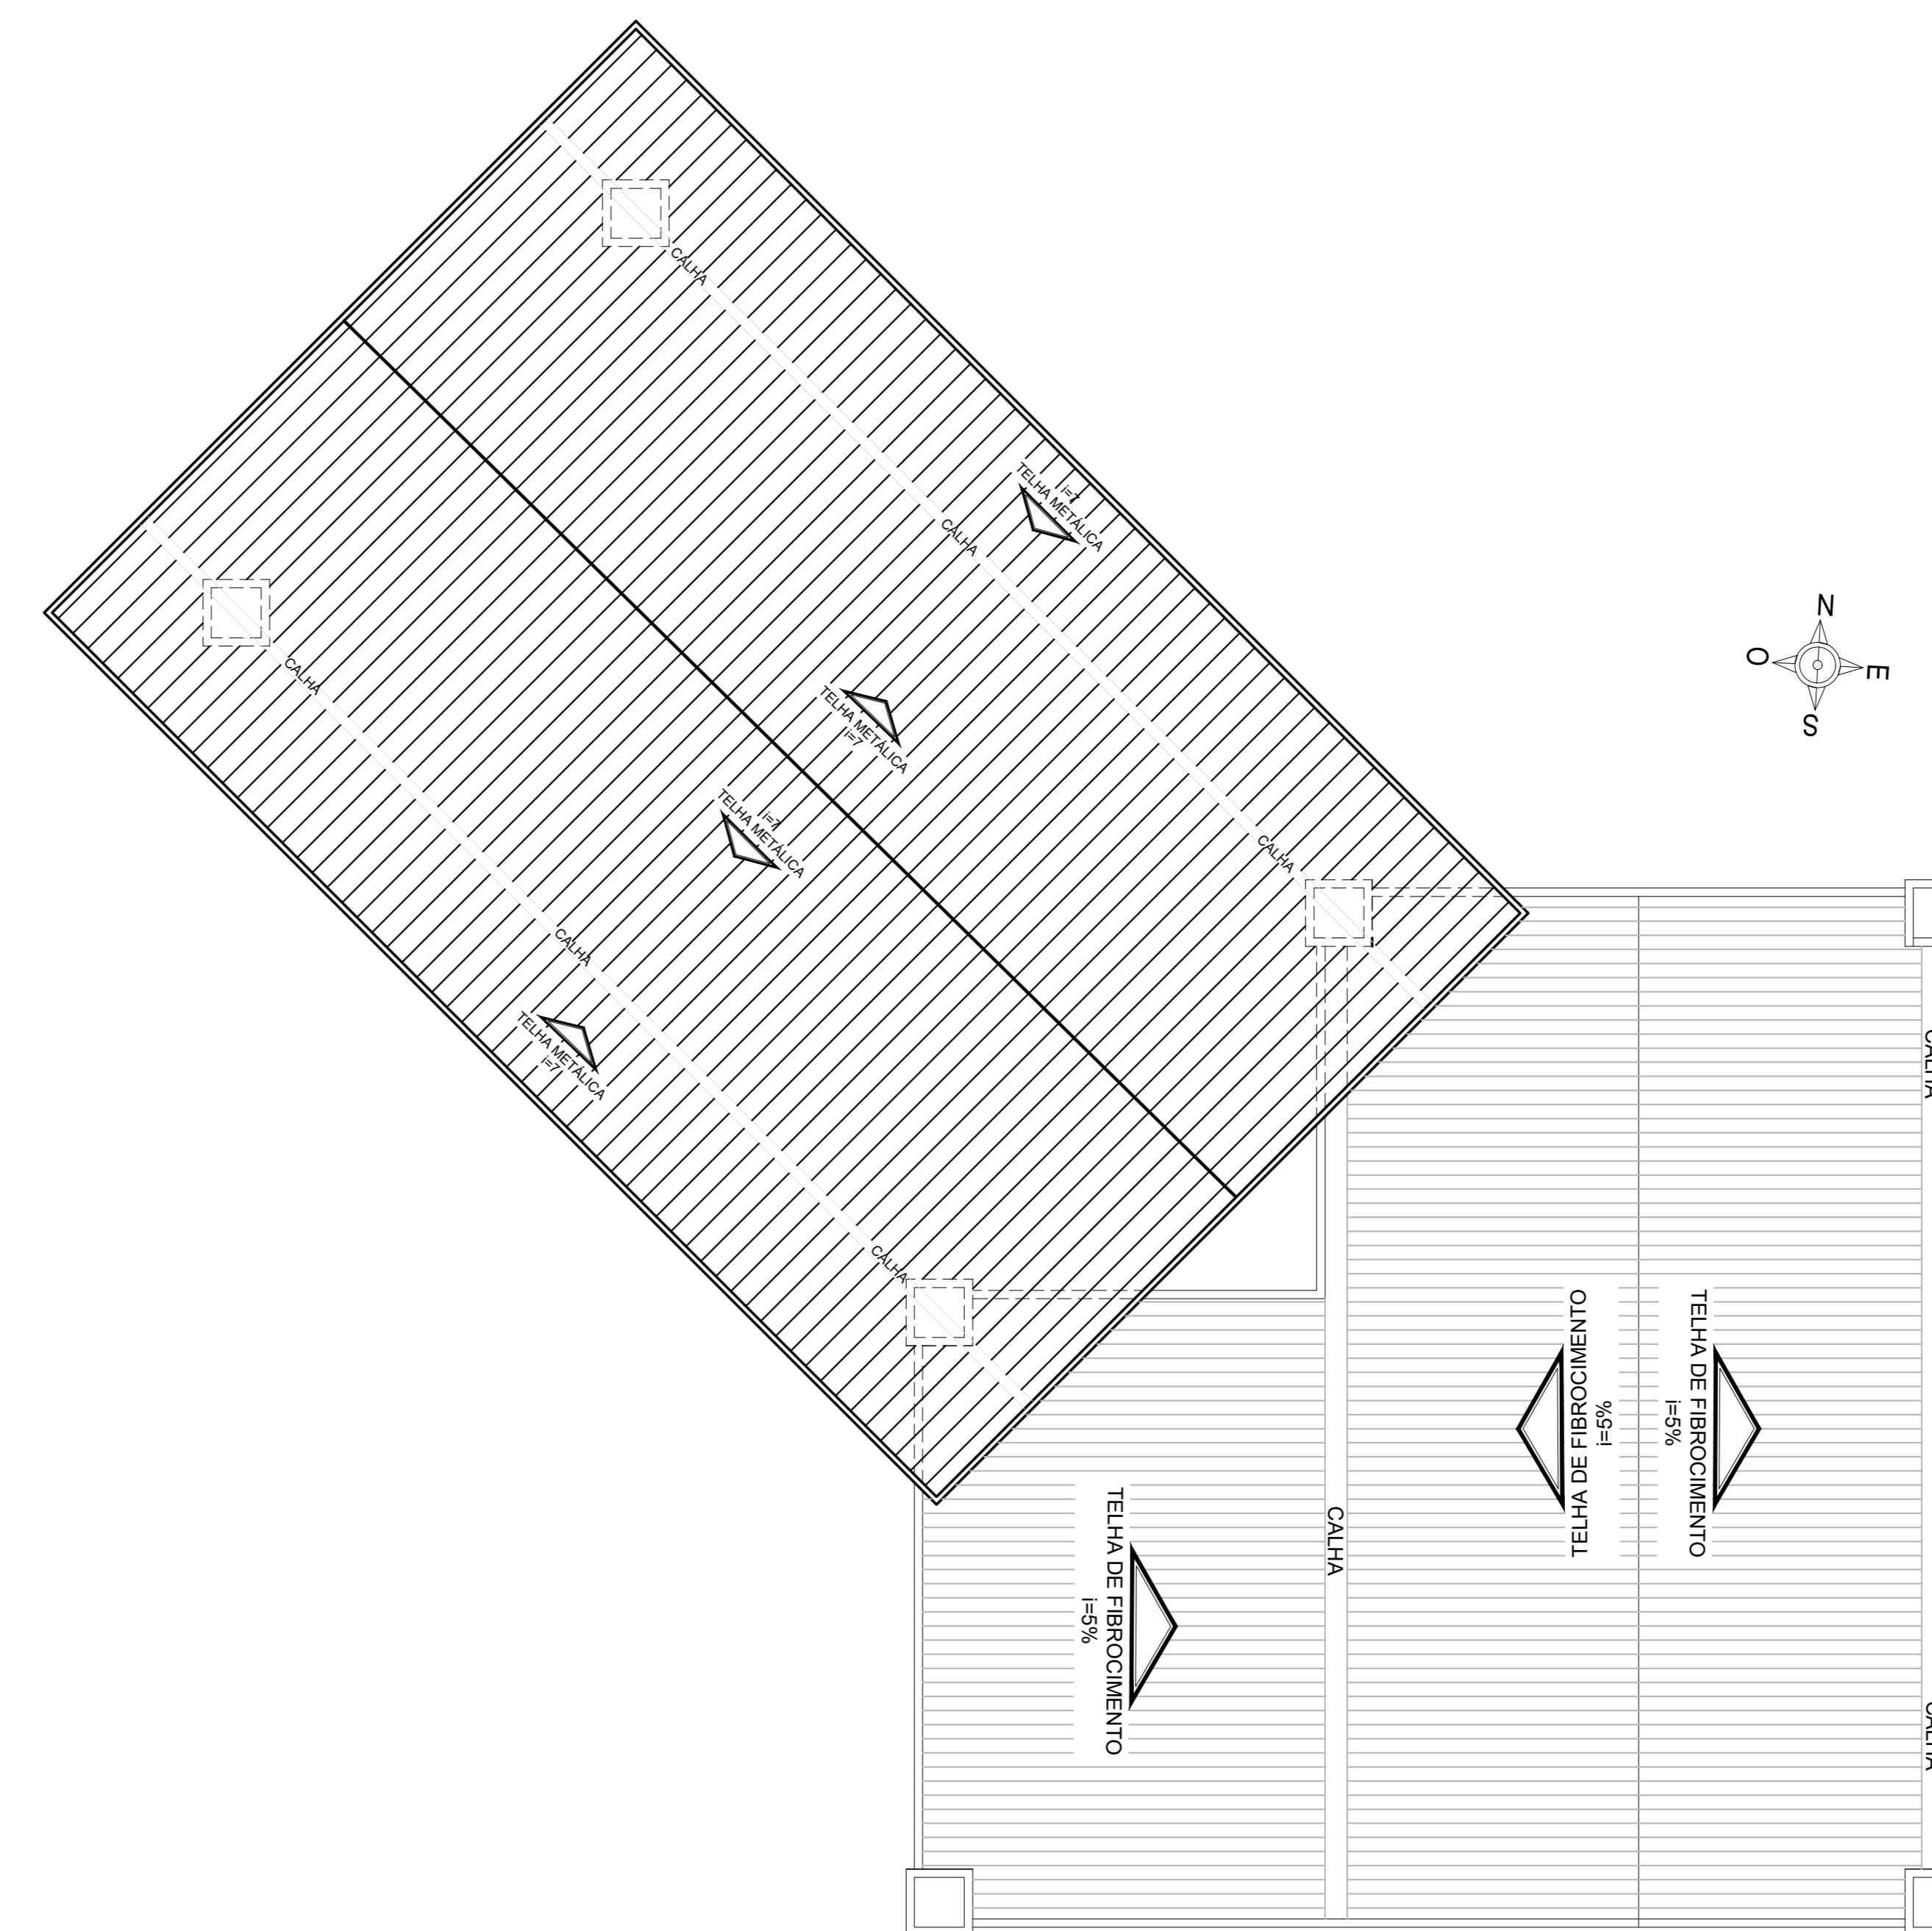

PLANTA DE COBERTURA - ADMINISTRAÇÃO e PORTARIA
escala: 1/100

NOTA: ESTE PROJETO DEVE SER PLOTADO COLORIDO PARA MELHOR COMPREENSÃO

APROVAÇÃO:

ESTADO DE GOIÁS
CORPO DE BOMBEIROS MILITAR
PROCESSO N.º.....

1 () Projeto original.
2 () Reatualização: Protocolo de solicitação nº.....
3 () Substituição parcial: Protocolo de solicitação nº.....
4 () Substituição total: Protocolo de solicitação nº.....
5 () Por adequação de legislação existente.
Data Comprovação da Edificação:.....
6 () Com Preenchimento Técnico:.....

APROVADO
EM.....

ANALISTA: CARMO E ASSINATURA..... CRM DA APROVAÇÃO.....

**LEVANTAMENTO
ARQUITETÔNICO
(ADMINISTRAÇÃO E PORTARIA)**

End.: Av. MINISTRO ELIAS BUFAIÇAL, Nº.:600
BAIRRO DO TURISTA I
CALDAS NOVAS - GO

PROPRIETÁRIO: SERVIÇO SOCIAL DO COMÉRCIO - SESC - ADMINISTRAÇÃO
REGISTRAL NO ESTADO DE GOIÁS
CNPJ: 03.671.444 / 0008-13

AUTOR DO PROJETO: ENOZ CIVIL E AMBIENTAL WILDER DE FAULA SATELES
CREA 12.901 D / GO

CLIENTE:

COORDENAÇÃO DE PROJETOS:

Sesc **MEZZA**


ÁREA DO TERRENO 253.343,54 m² ÁREA TOTAL CONSTRUÍDA 35.608,73 m² Nº DE PAVIMENTOS 01 [um] ESCALA INDICADA MAIO/18

CONTEÚDO: CORTE AA CORTE BB FACAHDA 01 FACAHDA 02 PLANTA DE COBERTURA


FOLHA

08/62

ARQUIVO: LEV_ARQ_ADMINISTRAÇÃO_SESC_CALDAS_NOVAS

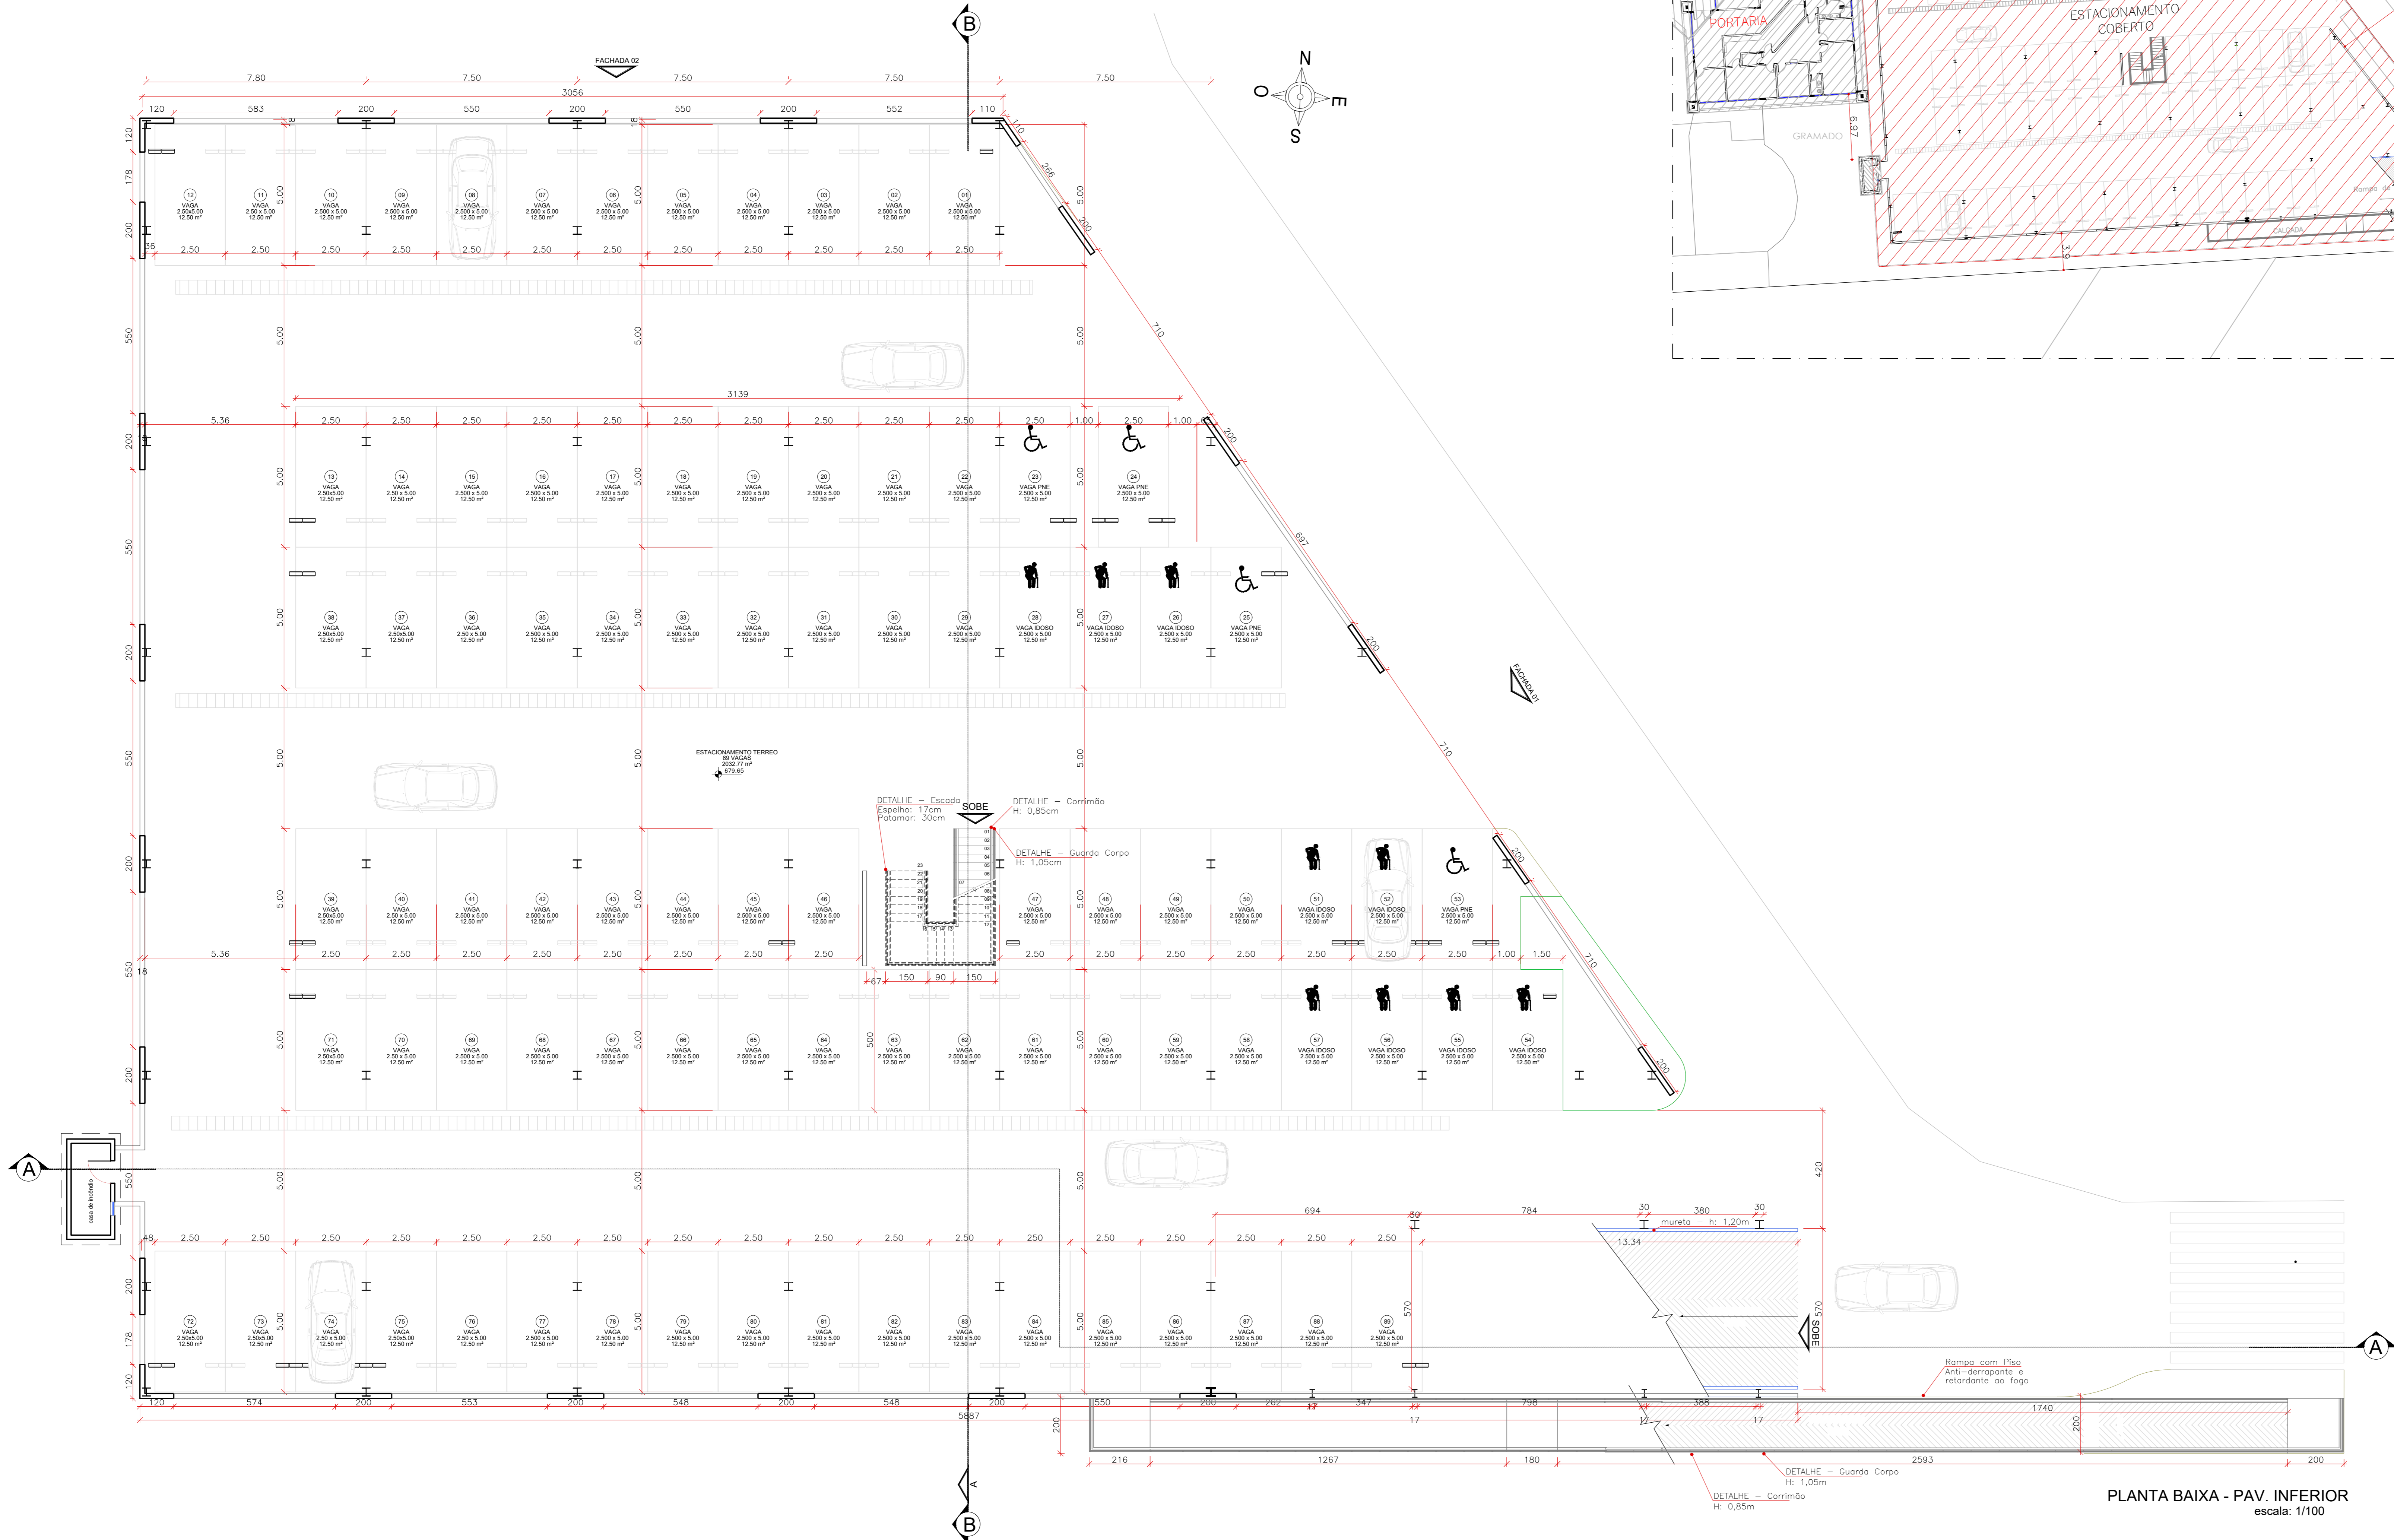

PLANTA BAIXA - PAV. INFERIOR
escala: 1/100

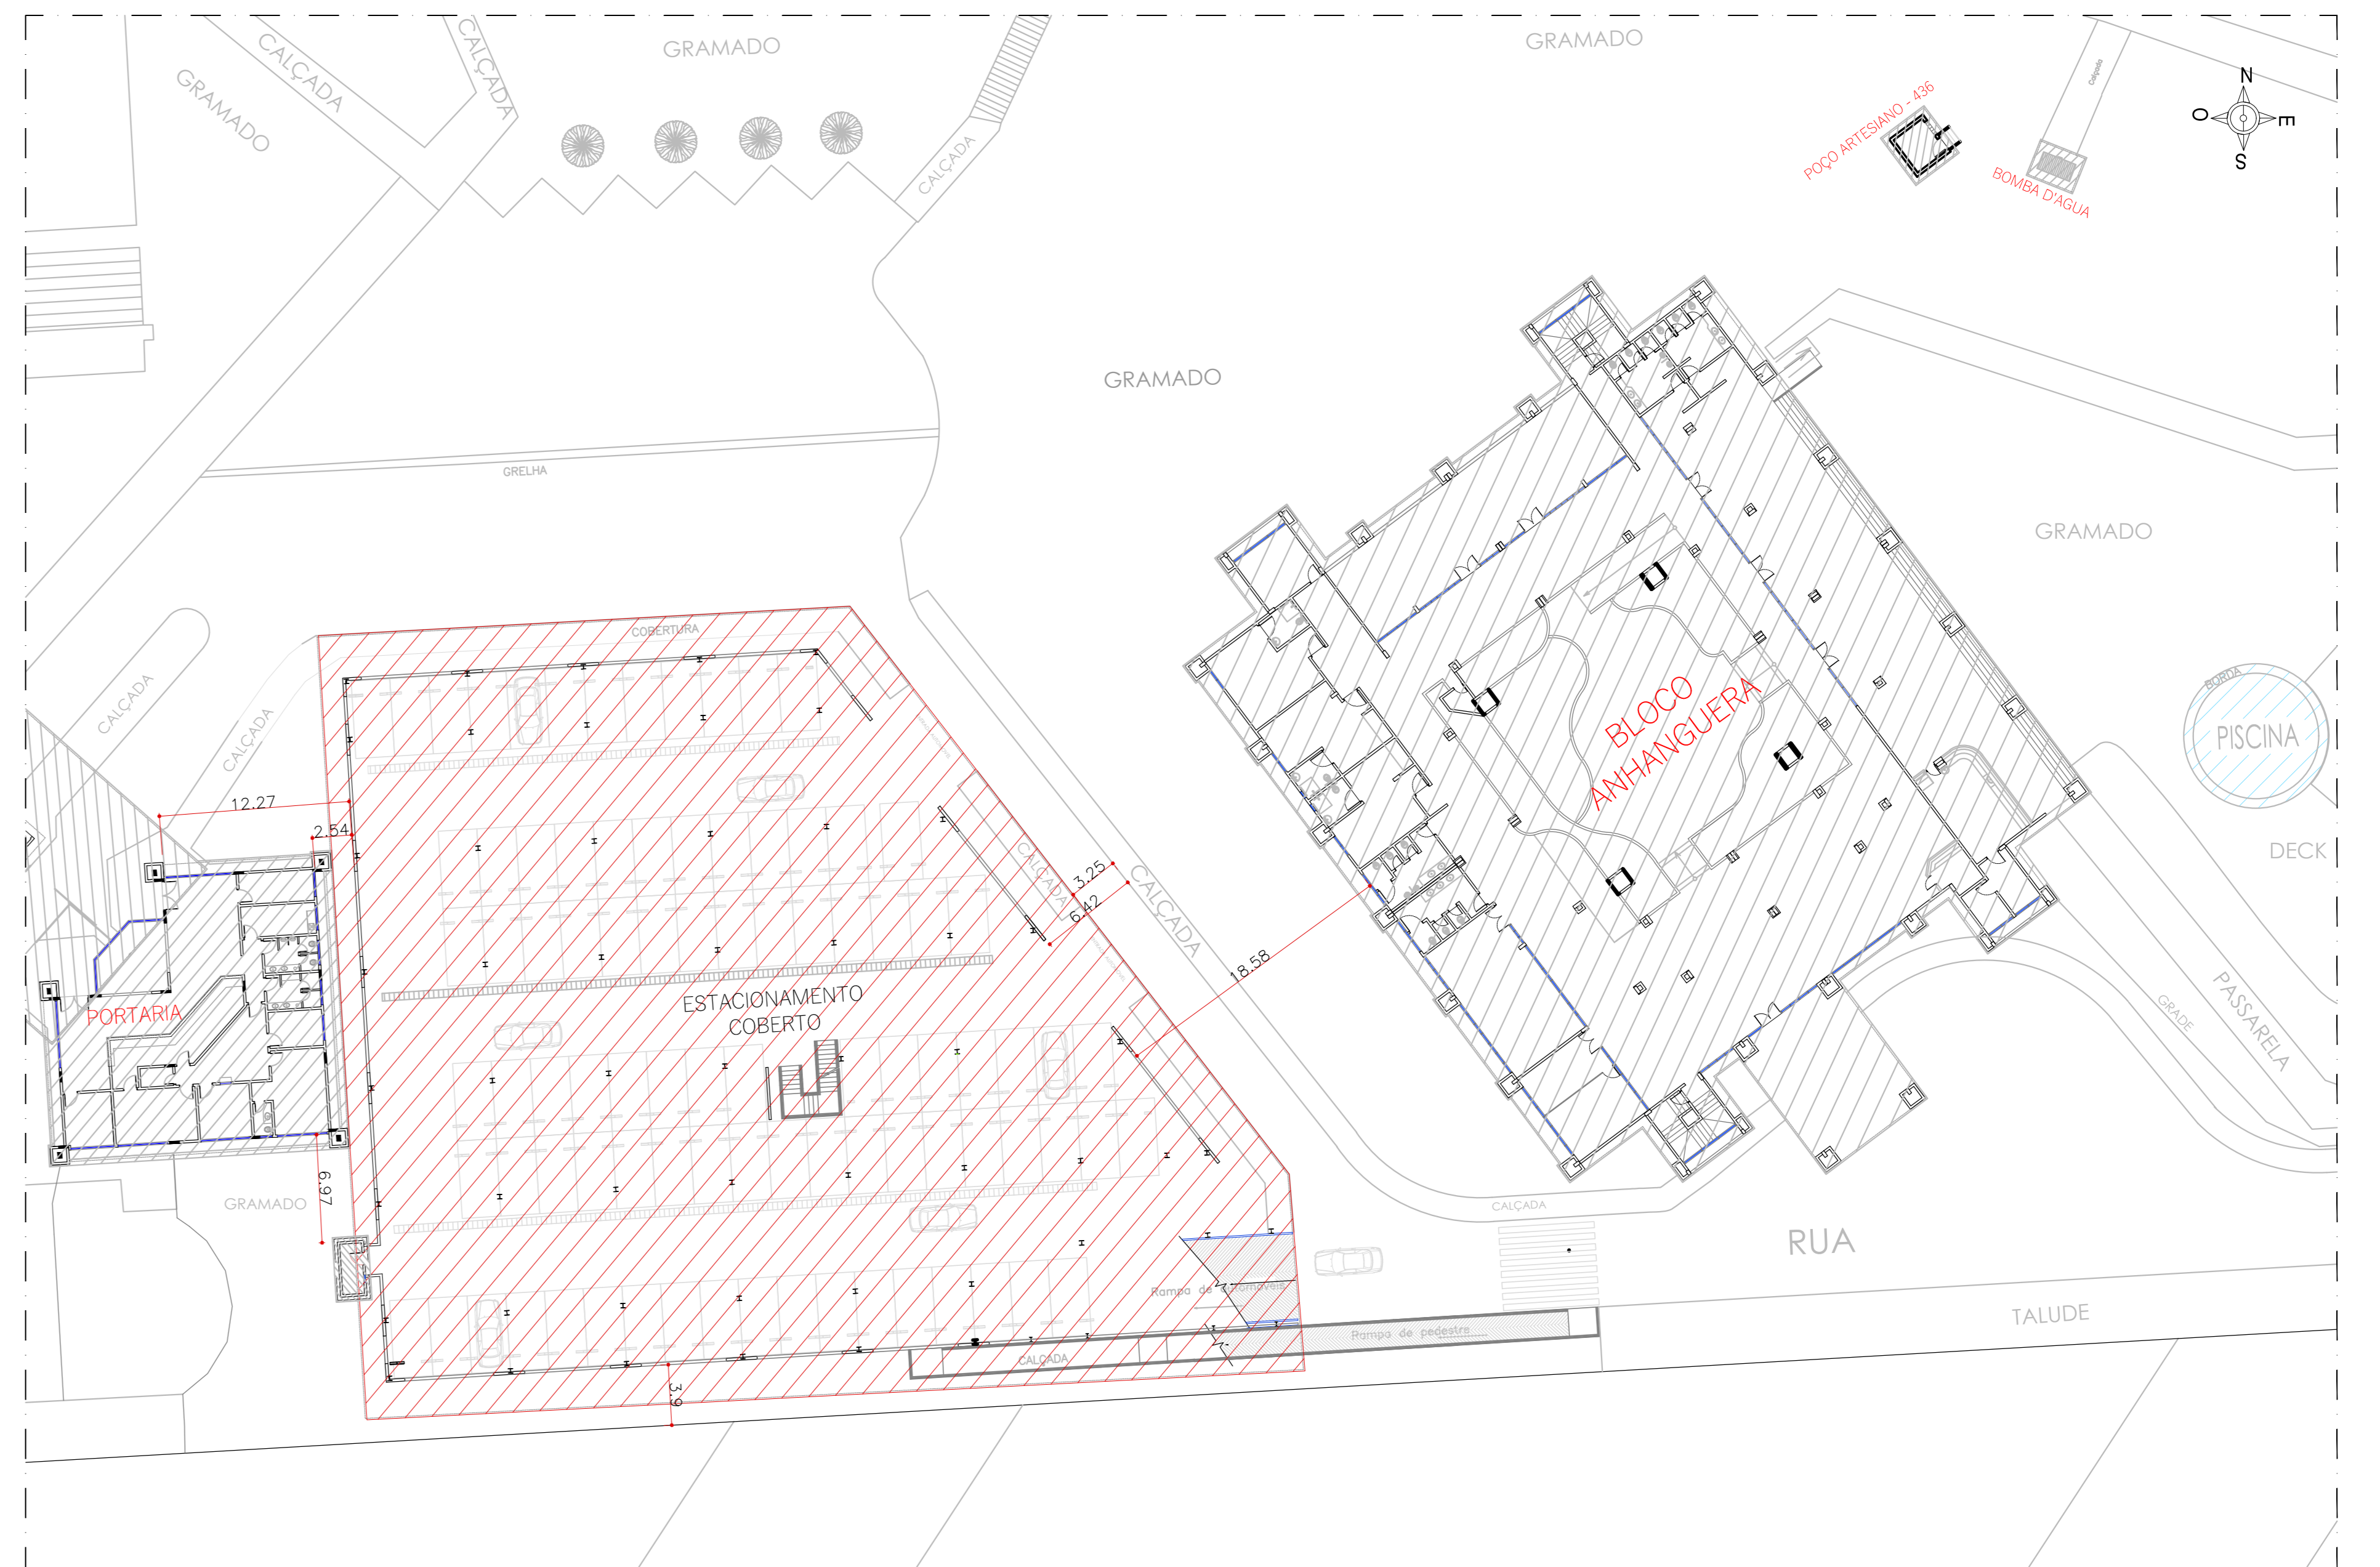

PLANTA DE LOCAÇÃO - ESTACIONAMENTO COBERTO
escala: 1/300

QUADRO DE ÁREAS	
EST. PAV. INFERIOR	3.183,05m²
EST. PAV. SUPERIOR	2.005,48m²
TOTAL	4.247,53m²

NOTA: ESTE PROJETO DEVE SER PLOTADO COLORIDO PARA MELHOR COMPREENSÃO

APROVAÇÃO:

ESTADO DE GOIÁS
CORPO DE BOMBEIROS MILITAR

PROCESSO N.º

- () Projeto original
- () Reaprovado: Protocolo de solicitação nº
- () Substituição parcial: Protocolo de solicitação nº
- () Substituição total: Protocolo de solicitação nº
- () Por adequação de edificação existente: Data Comprovação da Edificação: / /
- () Com Parecer Técnico n.º

APROVADO

EM

ANALISTA - CARIMBO E ASSINATURA _____ COM DA APROVAÇÃO _____

LEVANTAMENTO ARQUITETÔNICO (ESTACIONAMENTO COBERTO)



End.: Av. MINISTRO ELIAS BUFIÇAAL, Nº:600
BAIRRO DO TURISTA I
CALDAS NOVAS - GO

PROPRIETÁRIO: SERVIÇO SOCIAL DO COMÉRCIO - SESC - ADMINISTRAÇÃO REGIONAL NO ESTADO DE GOIÁS
CNPJ: 03.471.444 / 0008 - 13

AUTOR DO PROJETO: ENOZ CIVIL E AMBIENTAL WILDER DE FAULA SATELES
CREA 12.201 D / GO

CLIENTE:	COORDENAÇÃO DE PROJETOS:
ÁREA DO TERRENO 253.343,54 m²	ÁREA TOTAL CONSTRUÍDA 35.608,73 m²
Nº DE PAVIMENTOS 02 (dois)	ESCALA INDICADA MAIO/18
CONTEÚDO: PLANTA BAIXA - PAV. INFERIOR PLANTA DE LOCAÇÃO - ESTACIONAMENTO COBERTO QUADRO DE ÁREAS	FOLHA 09 / 62
ARGUVO: LEV_A00_EST_COBERTO_CALDAS_NOVAS	

01	01	0,15
02	02	0,15
03	03	0,15
04	04	0,15
05	05	0,15
06	06	0,15
07	07	0,15
08	08	0,15
09	09	0,15
10	10	0,15
11	11	0,15
12	12	0,15
13	13	0,15
14	14	0,15
15	15	0,15
16	16	0,15
17	17	0,15
18	18	0,15
19	19	0,15
20	20	0,15
21	21	0,15
22	22	0,15
23	23	0,15
24	24	0,15
25	25	0,15
26	26	0,15
27	27	0,15
28	28	0,15
29	29	0,15
30	30	0,15

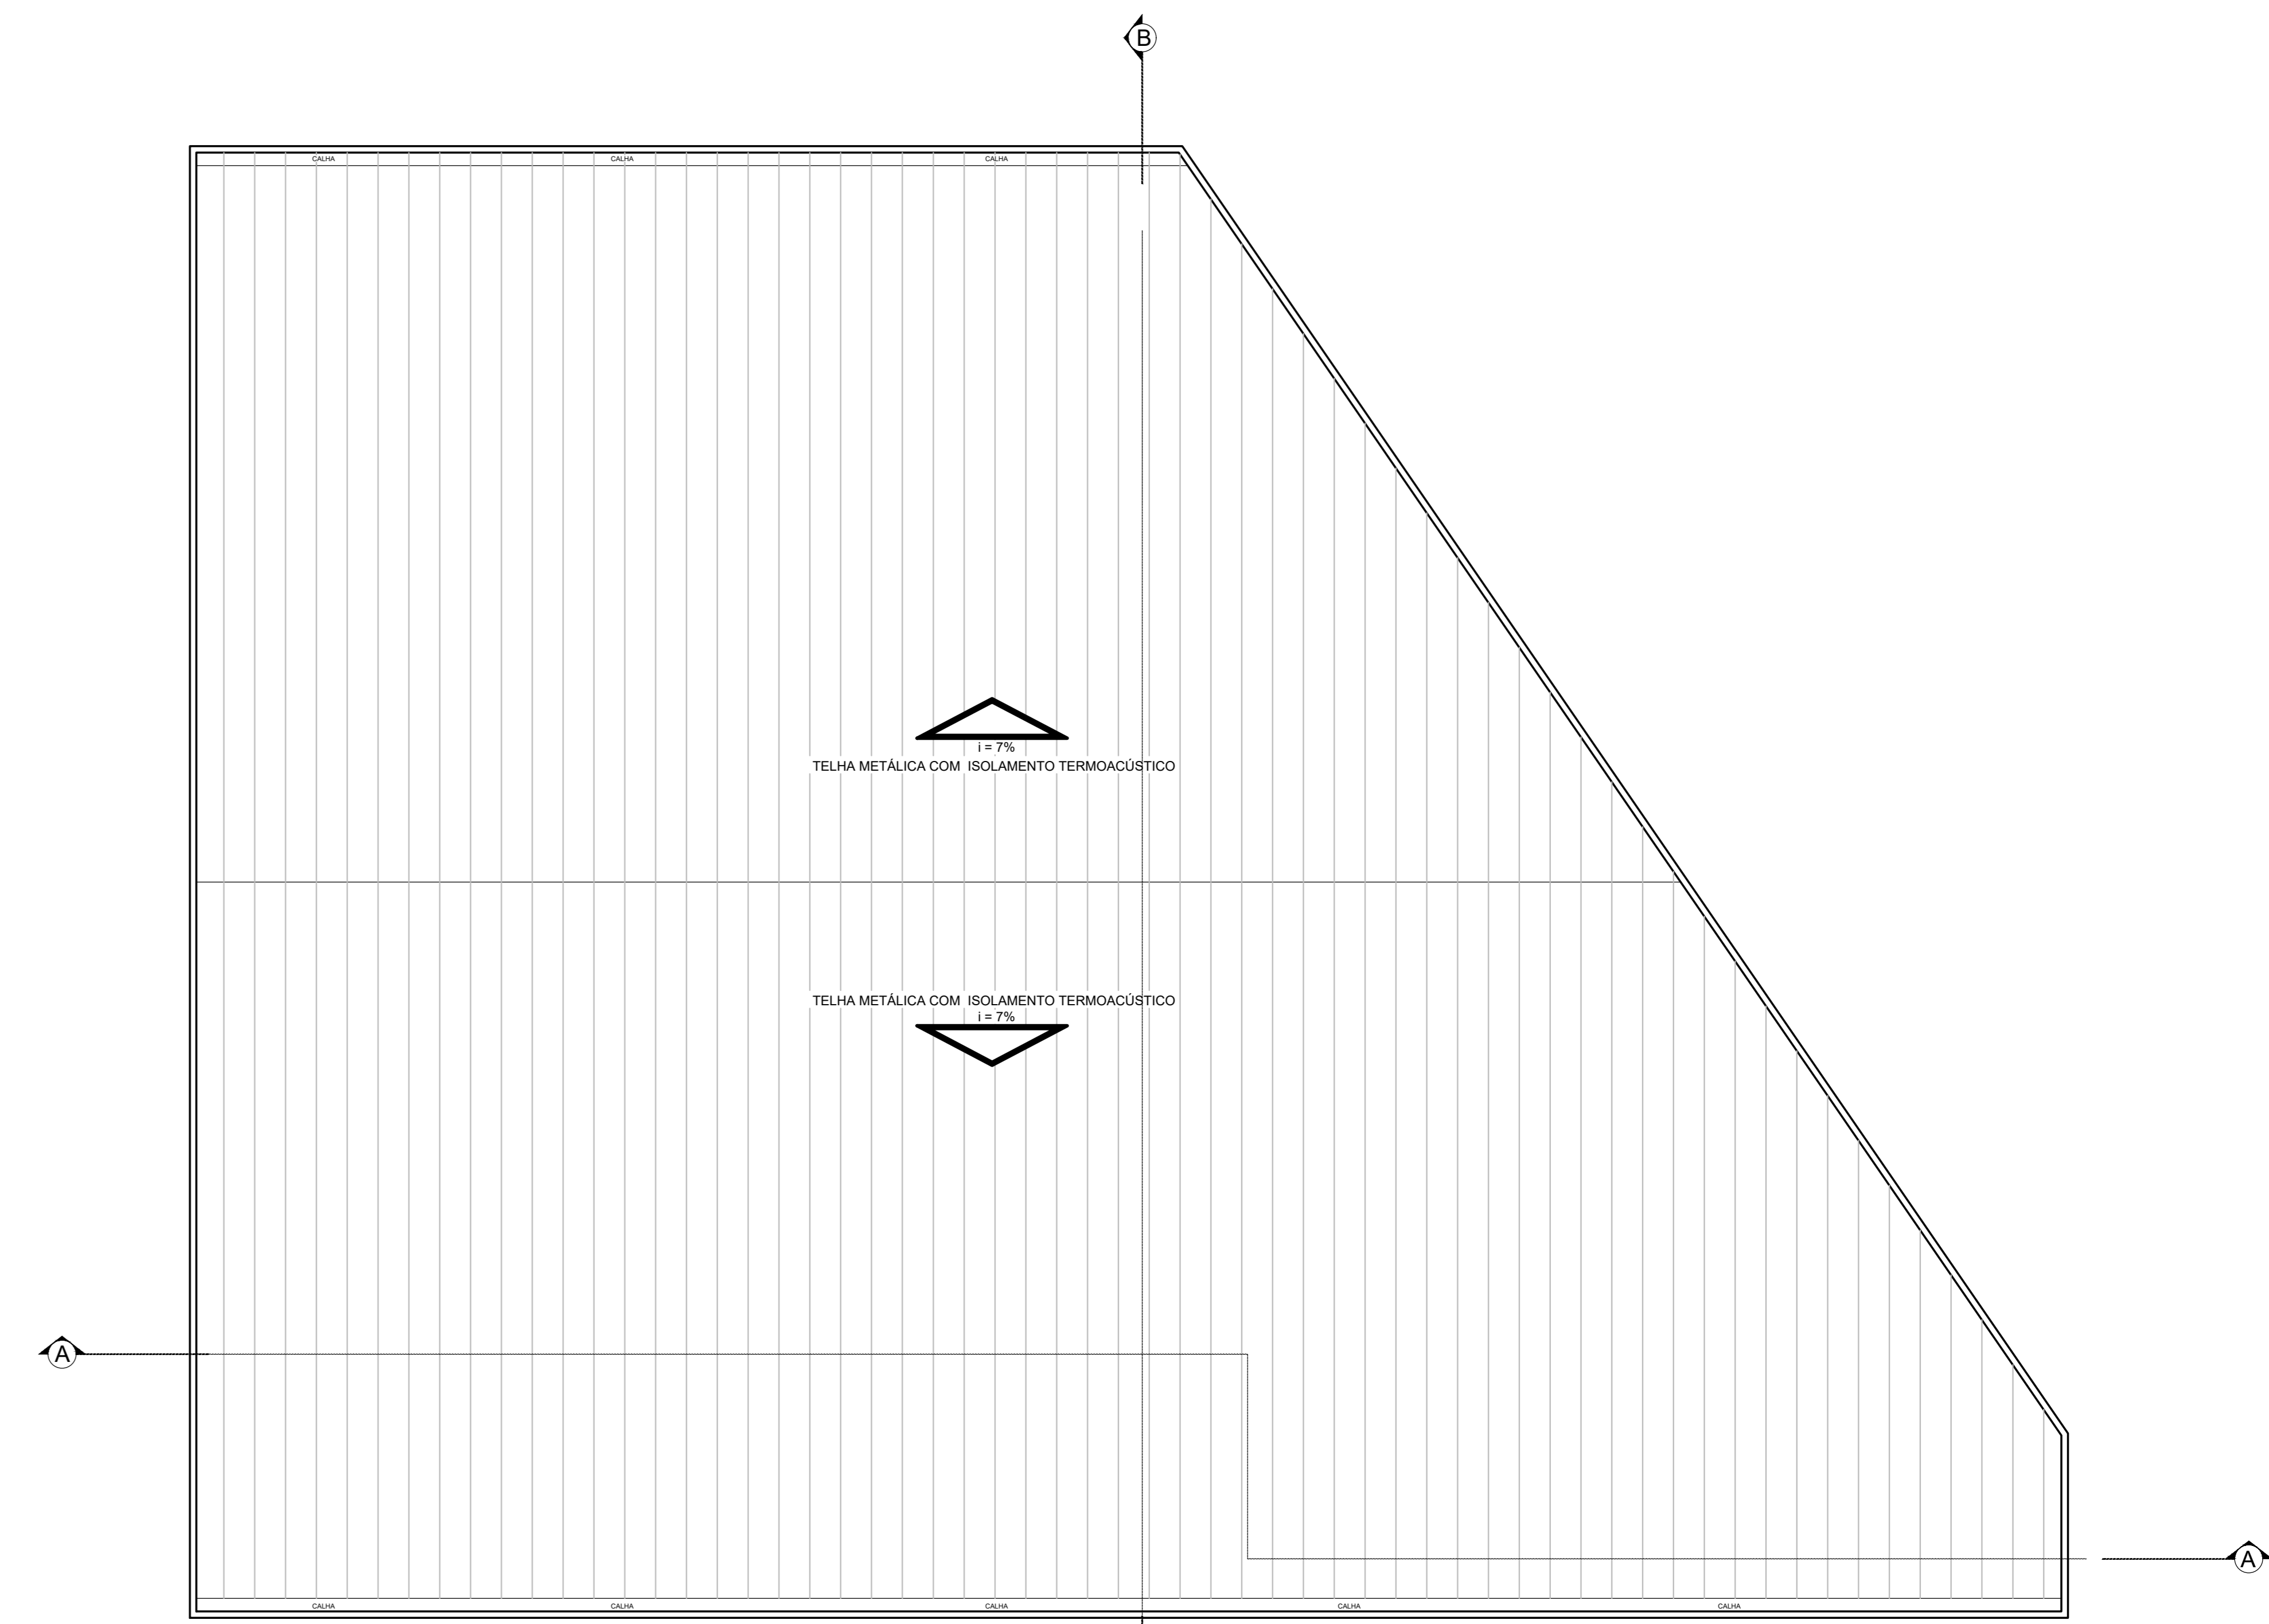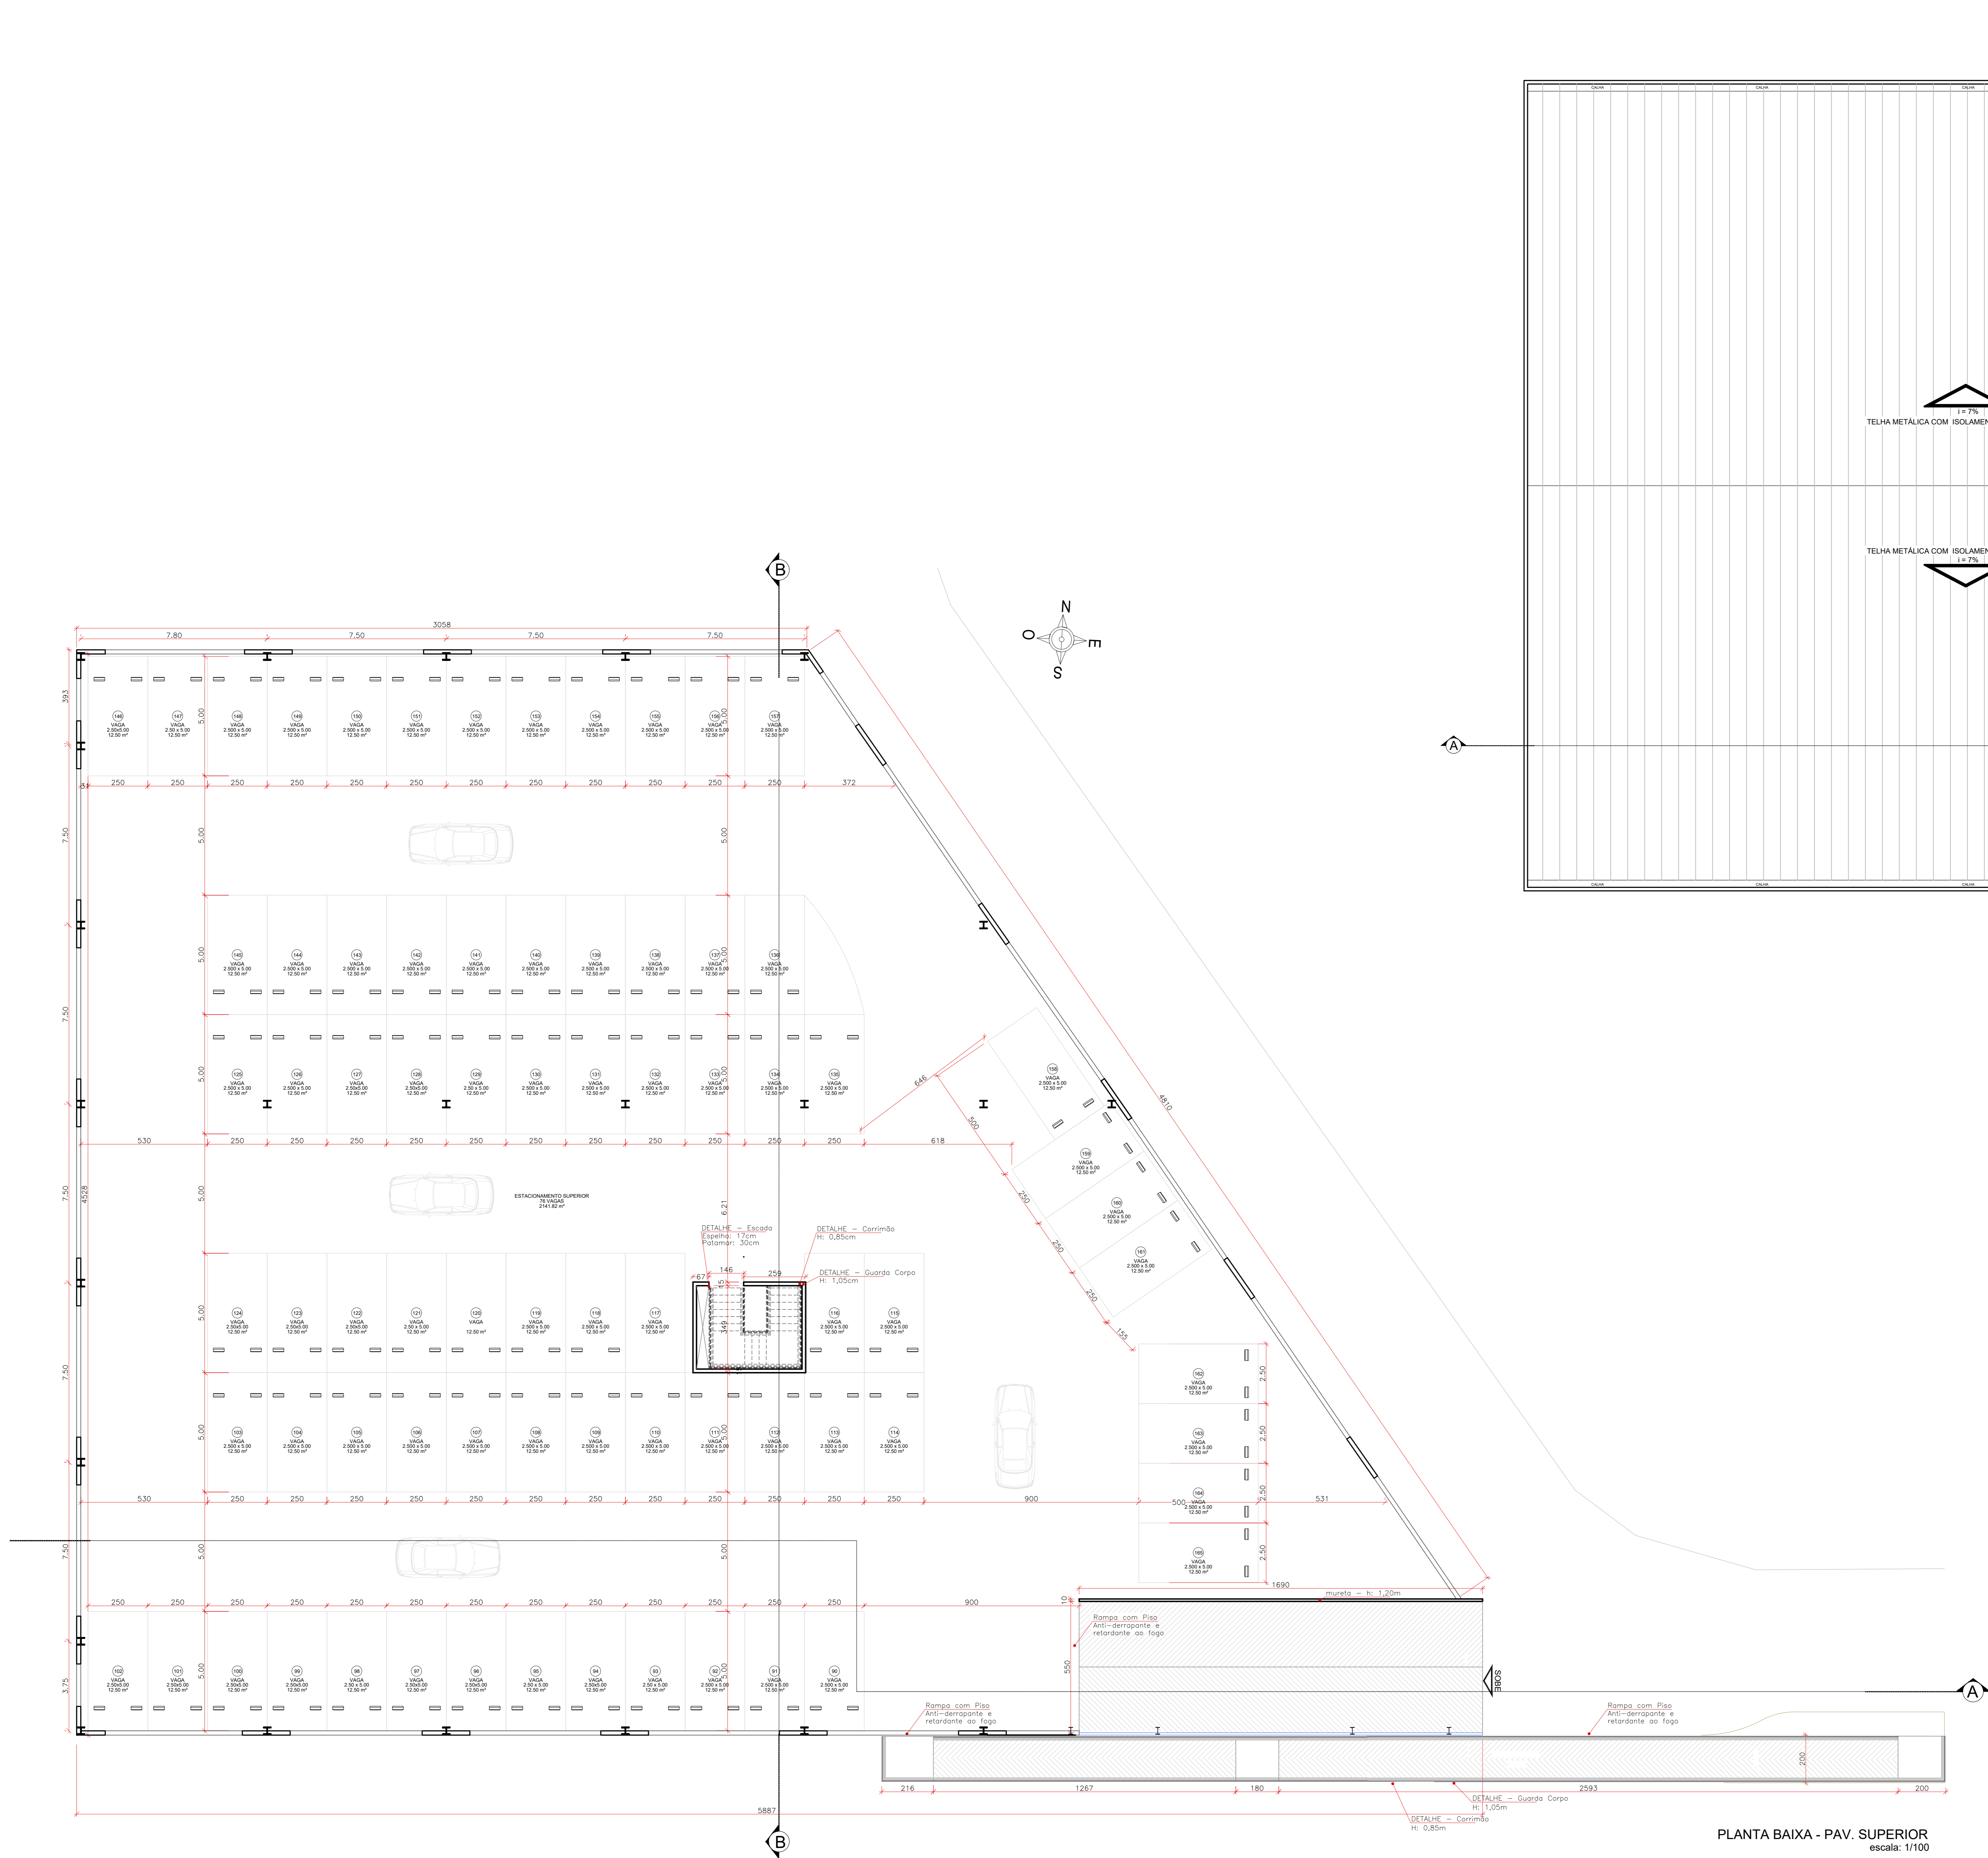

PLANTA BAIXA - PAV. SUPERIOR
escala: 1/150

QUADRO DE ÁREAS	
EST. PAV. INFERIOR	2.182,05m ²
EST. PAV. SUPERIOR	2.065,48m ²
TOTAL	4.247,53m ²

NOTA: ESTE PROJETO DEVE SER PLOTADO COLORIDO PARA MELHOR COMPREENSÃO

APROVAÇÃO:

ESTADO DE GOIÁS
CORPO DE BOMBEIROS MILITAR
PROCESSO N.º

- () Projeto original
- () Reexame: Protocolo de solicitação nº
- () Substituição parcial: Protocolo de solicitação nº
- () Substituição total: Protocolo de solicitação nº
- () Por adequação de verificação existente:
Data Comprovação da Edição: / /
- () Com Parecer Técnico: nº

APROVADO

EM: / /

ANALISTA - CARIMBO E ASSINATURA: _____ CREA DA APROVAÇÃO: _____

LEVANTAMENTO ARQUITETÔNICO (ESTACIONAMENTO COBERTO)

End.: Av. MINISTRO ELIAS BUÍÇAAL, Nº:600
BAIRRO DO TURISTA I
CALDAS NOVAS - GO


PROPRIETÁRIO: SERVIÇO SOCIAL DO COMÉRCIO - SESC - ADMINISTRAÇÃO REGIONAL NO ESTADO DE GOIÁS
CNPJ: 03.041.444/0008-13

AUTOR DO PROJETO: ENG. CIVIL LAURENTE WILDER DE PAULA SATELES
CREA 12.001 D / GO


CLIENTE:	COORDENAÇÃO DE PROJETOS:		
ÁREA DO TERRENO 253.343,54 m ²	ÁREA TOTAL CONSTRUÍDA 35.608,73 m ²	Nº DE PAVIMENTOS 02 (dois)	ESCALA INDICADA 02 / 02
CONTEÚDO: PLANTA BAIXA - PAV. SUPERIOR QUADRO DE ÁREAS PLANTA DE COBERTURA			DATA MAIO/18
ARQUIVO: LEV_ARQ_EST_COBERTO_CALDAS_NOVAS			FOLHA 10 / 62

PLANTA BAIXA - PAV. SUPERIOR
escala: 1/100


01	01	0,00
02	02	0,00
03	03	0,00
04	04	0,00
05	05	0,00
06	06	0,00
07	07	0,00
08	08	0,00
09	09	0,00
10	10	0,00
11	11	0,00
12	12	0,00
13	13	0,00
14	14	0,00
15	15	0,00
16	16	0,00
17	17	0,00
18	18	0,00
19	19	0,00
20	20	0,00
21	21	0,00
22	22	0,00
23	23	0,00
24	24	0,00
25	25	0,00
26	26	0,00
27	27	0,00
28	28	0,00
29	29	0,00
30	30	0,00

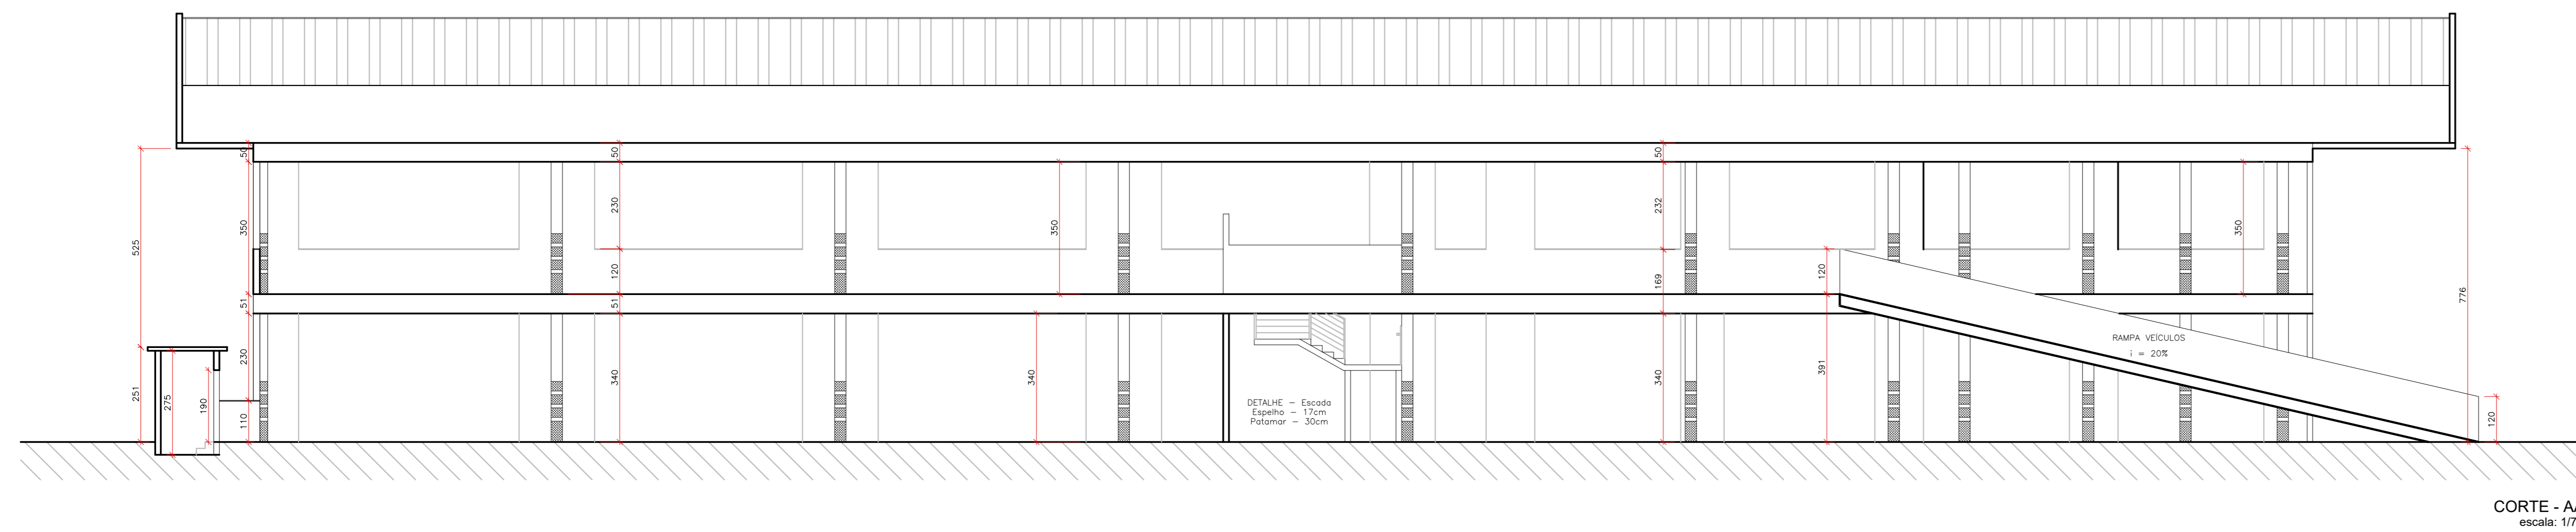


CORTE - AA
escala: 1/75

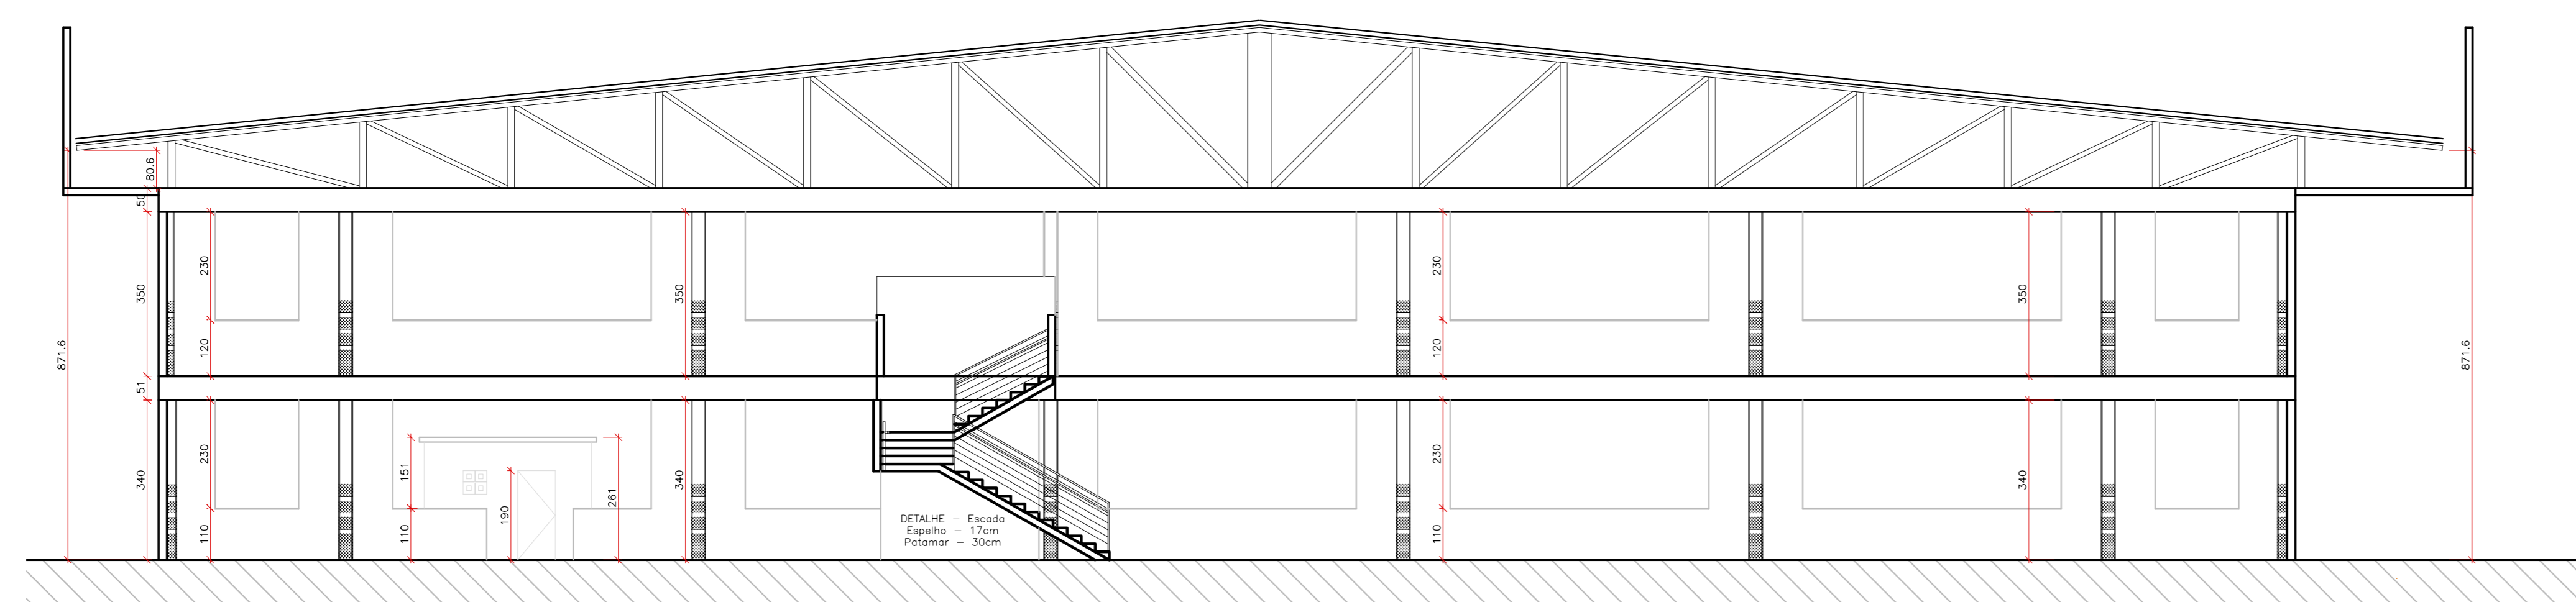

CORTE - BB
escala: 1/75

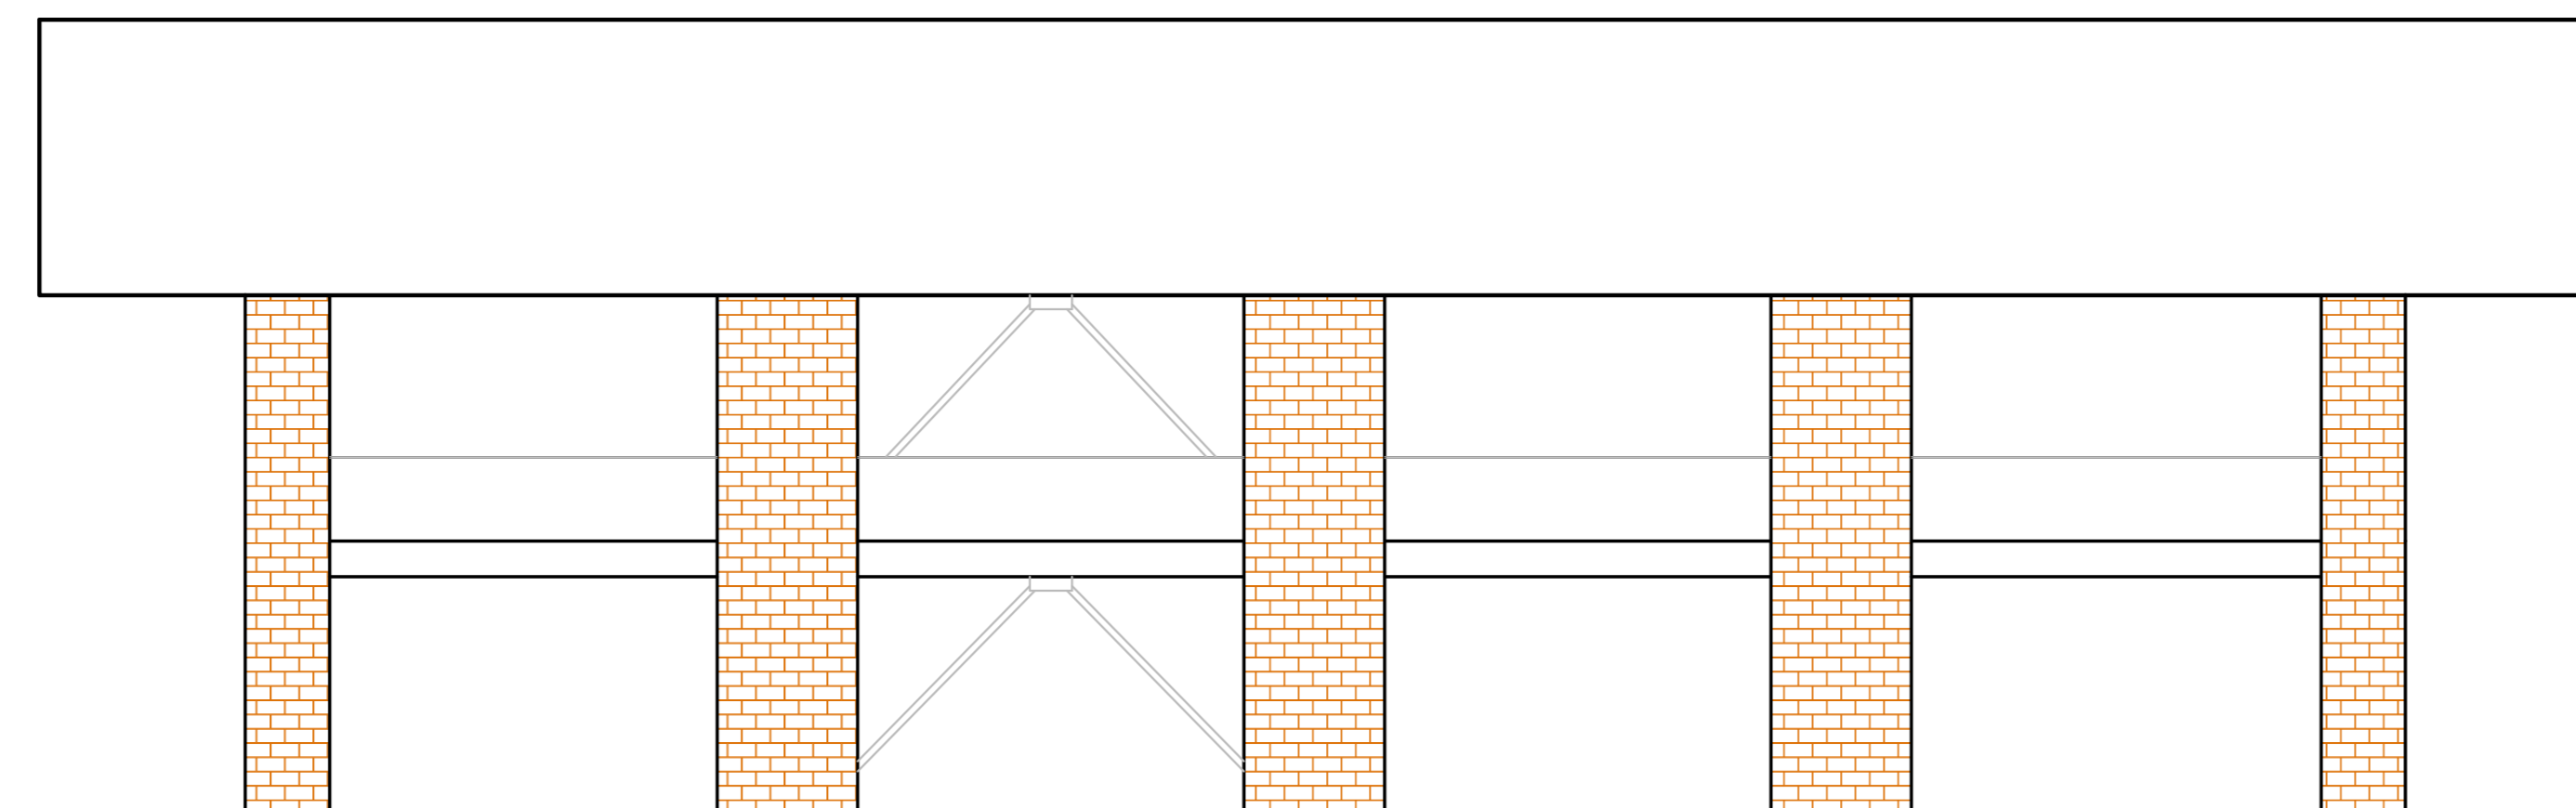

FACHADA 02
escala: 1/75

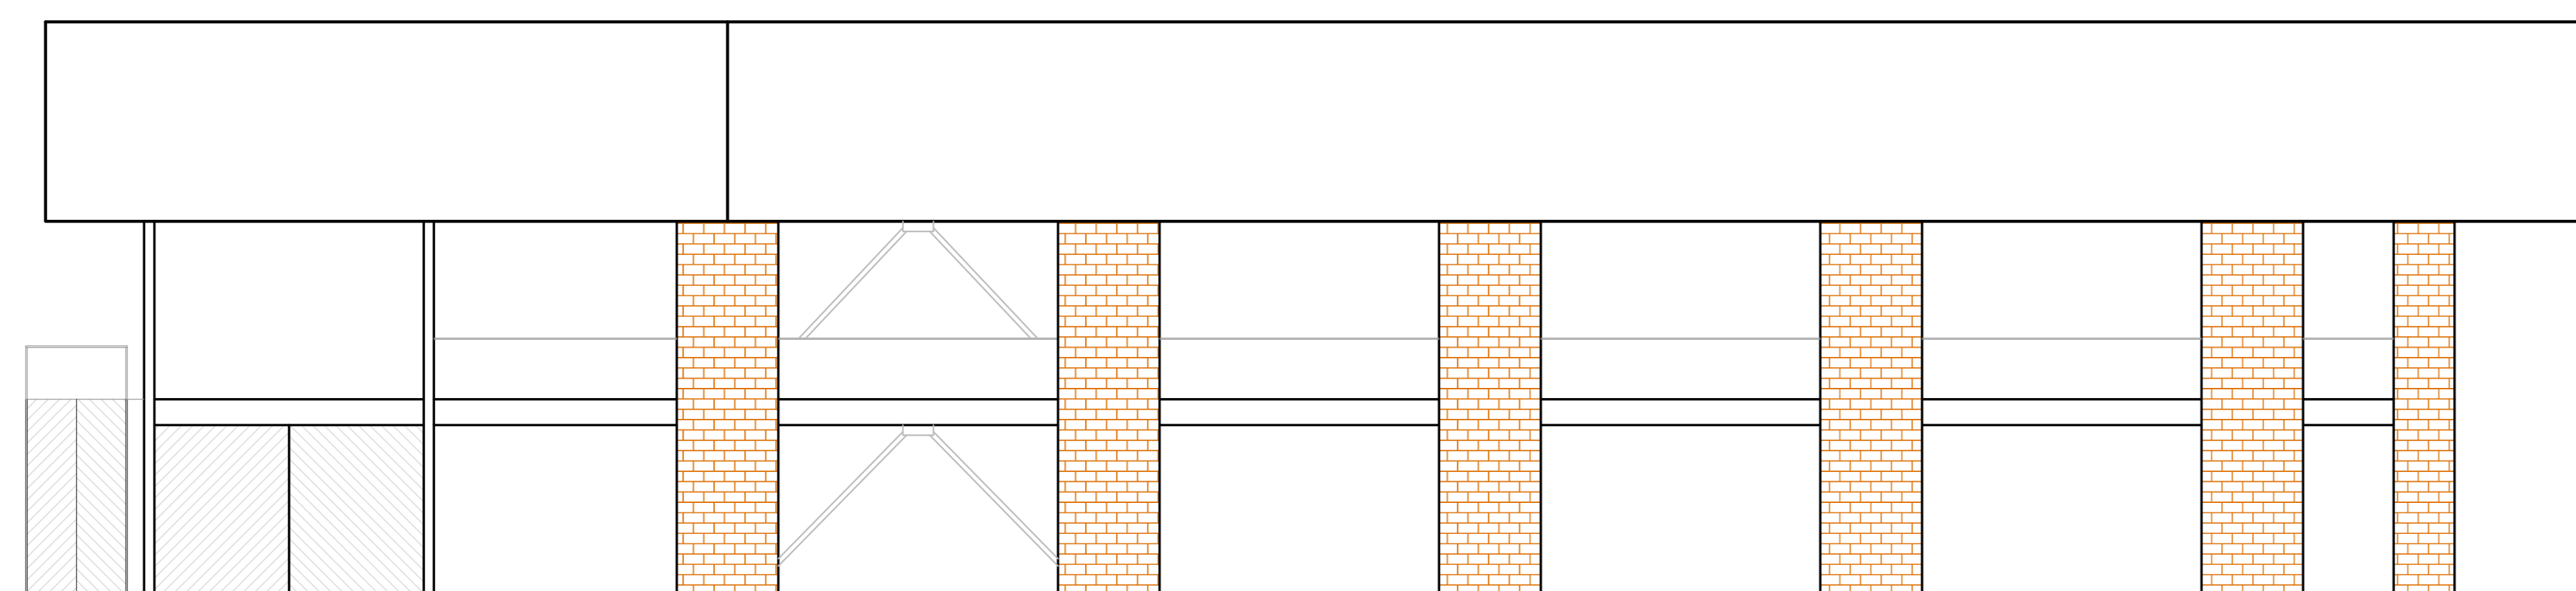

FACHADA 01
escala: 1/75

NOTA: ESTE PROJETO DEVE SER PLOTADO COLORIDO PARA MELHOR COMPREENSÃO

APROVAÇÃO:

ESTADO DE GOIÁS
CORPO DE BOMBEIROS MILITAR
PROCESSO N.º

- () Projeto original;
- () Recarimbamento, Protocolo de solicitação nº
- () Substituição parcial, Protocolo de solicitação nº
- () Substituição total, Protocolo de solicitação nº
- () Por adequação de legislação existente;
- () Com Parecer Técnico nº

APROVADO

EM

ANALISTA - CARIMBO E ASSINATURA ORDEM APROVAÇÃO

LEVANTAMENTO ARQUITETÔNICO (ESTACIONAMENTO COBERTO)


End.: Av. MINISTRO ELIAS BUFIÇAAL, Nº:600
BAIRRO DO TURISTA I
CALDAS NOVAS - GO

PROPRIETÁRIO: SERVIÇO SOCIAL DO COMÉRCIO - SESC - ADMINISTRAÇÃO REGIONAL NO ESTADO DE GOIÁS
CNPJ: 03.671.464/0008-13


AUTOR DO PROJETO: ENOZ CIVIL E AMBIENTAL - WILDER DE PAULA SATELES
CREA 12.001 D / GO

CLIENTE:	COORDENAÇÃO DE PROJETOS:		
ÁREA DO TERRENO 253.343,54 m²	ÁREA TOTAL CONSTRUÍDA 35.608,73 m²	Nº DE PAVIMENTOS 02 (dois)	ESCALA INDICADA MAIO/18
CONTEÚDO: CORTE - AA CORTE - BB FACHADA 01 FACHADA 02			FOLHA 11 / 62
ARQUIVO: LEV_ARQ_EST_COBERTO_CALDAS_NOVAS			

01	01	0,10
02	02	0,20
03	03	0,30
04	04	0,40
05	05	0,50
06	06	0,60
07	07	0,70
08	08	0,80
09	09	0,90
10	10	1,00
11	11	1,10
12	12	1,20
13	13	1,30
14	14	1,40
15	15	1,50
16	16	1,60
17	17	1,70
18	18	1,80
19	19	1,90
20	20	2,00
21	21	2,10
22	22	2,20
23	23	2,30
24	24	2,40
25	25	2,50
26	26	2,60
27	27	2,70
28	28	2,80
29	29	2,90
30	30	3,00

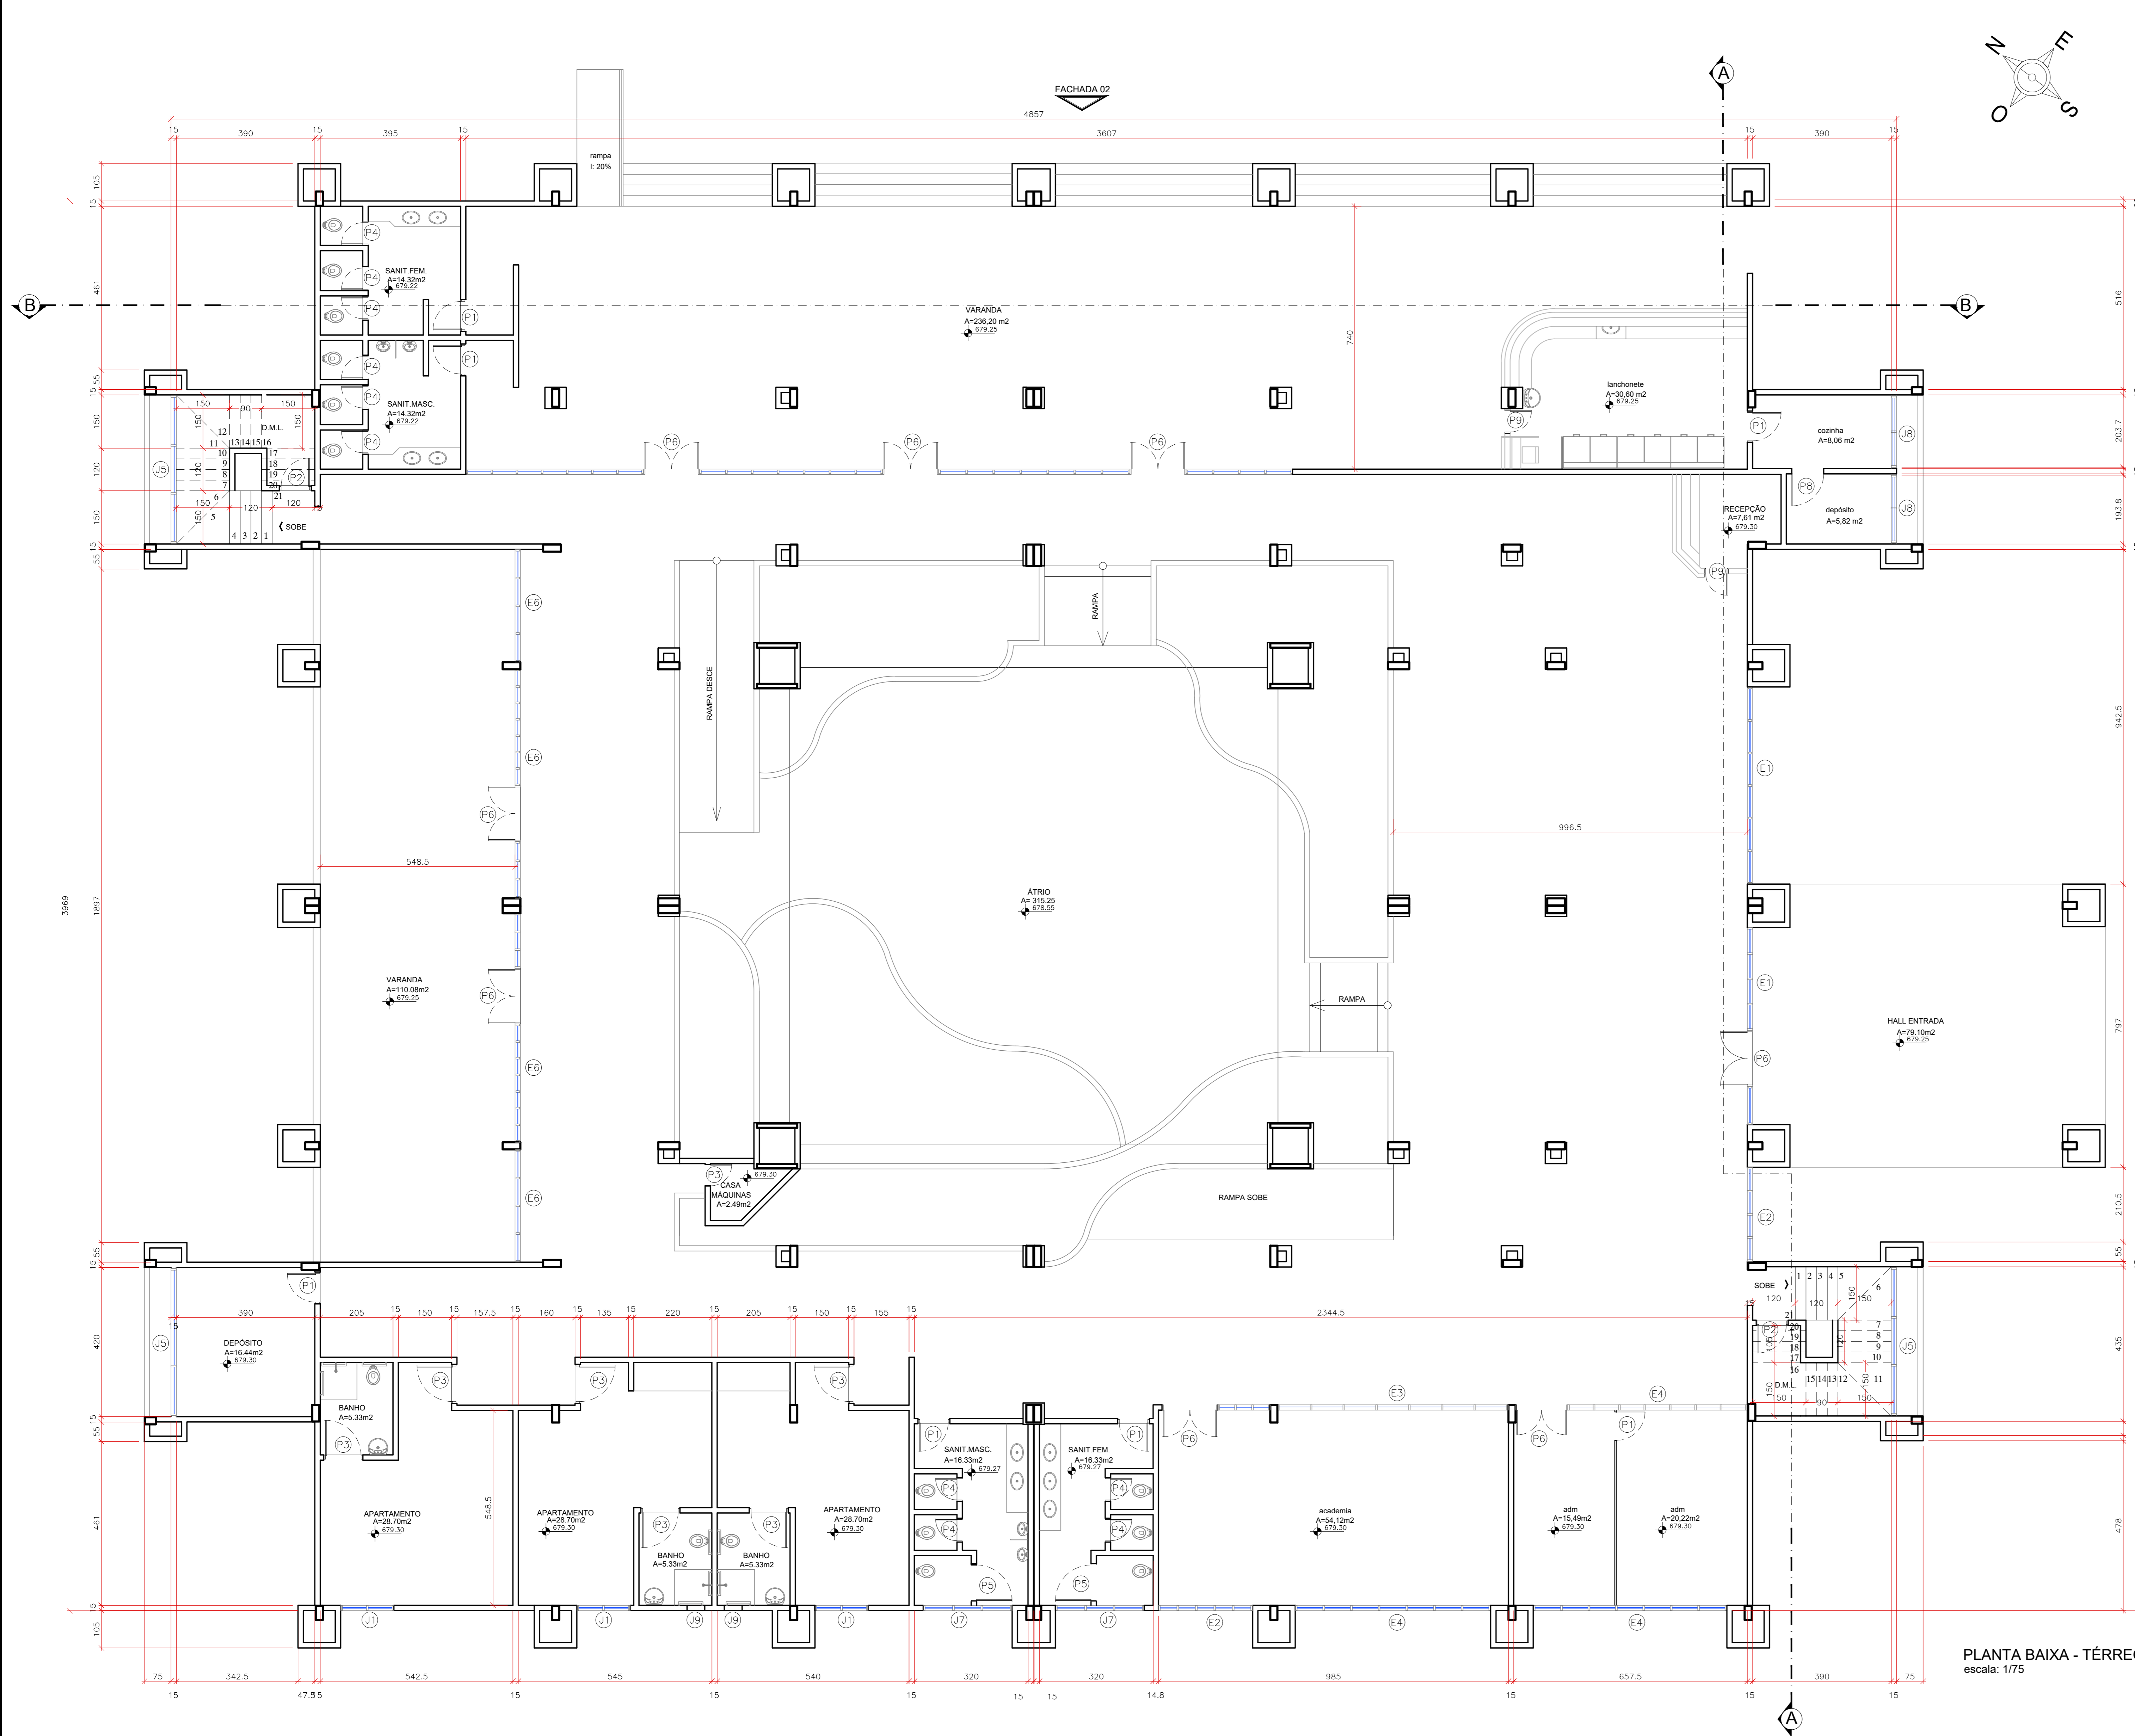

PLANTA BAIXA - TÉRREO
escala: 1/75

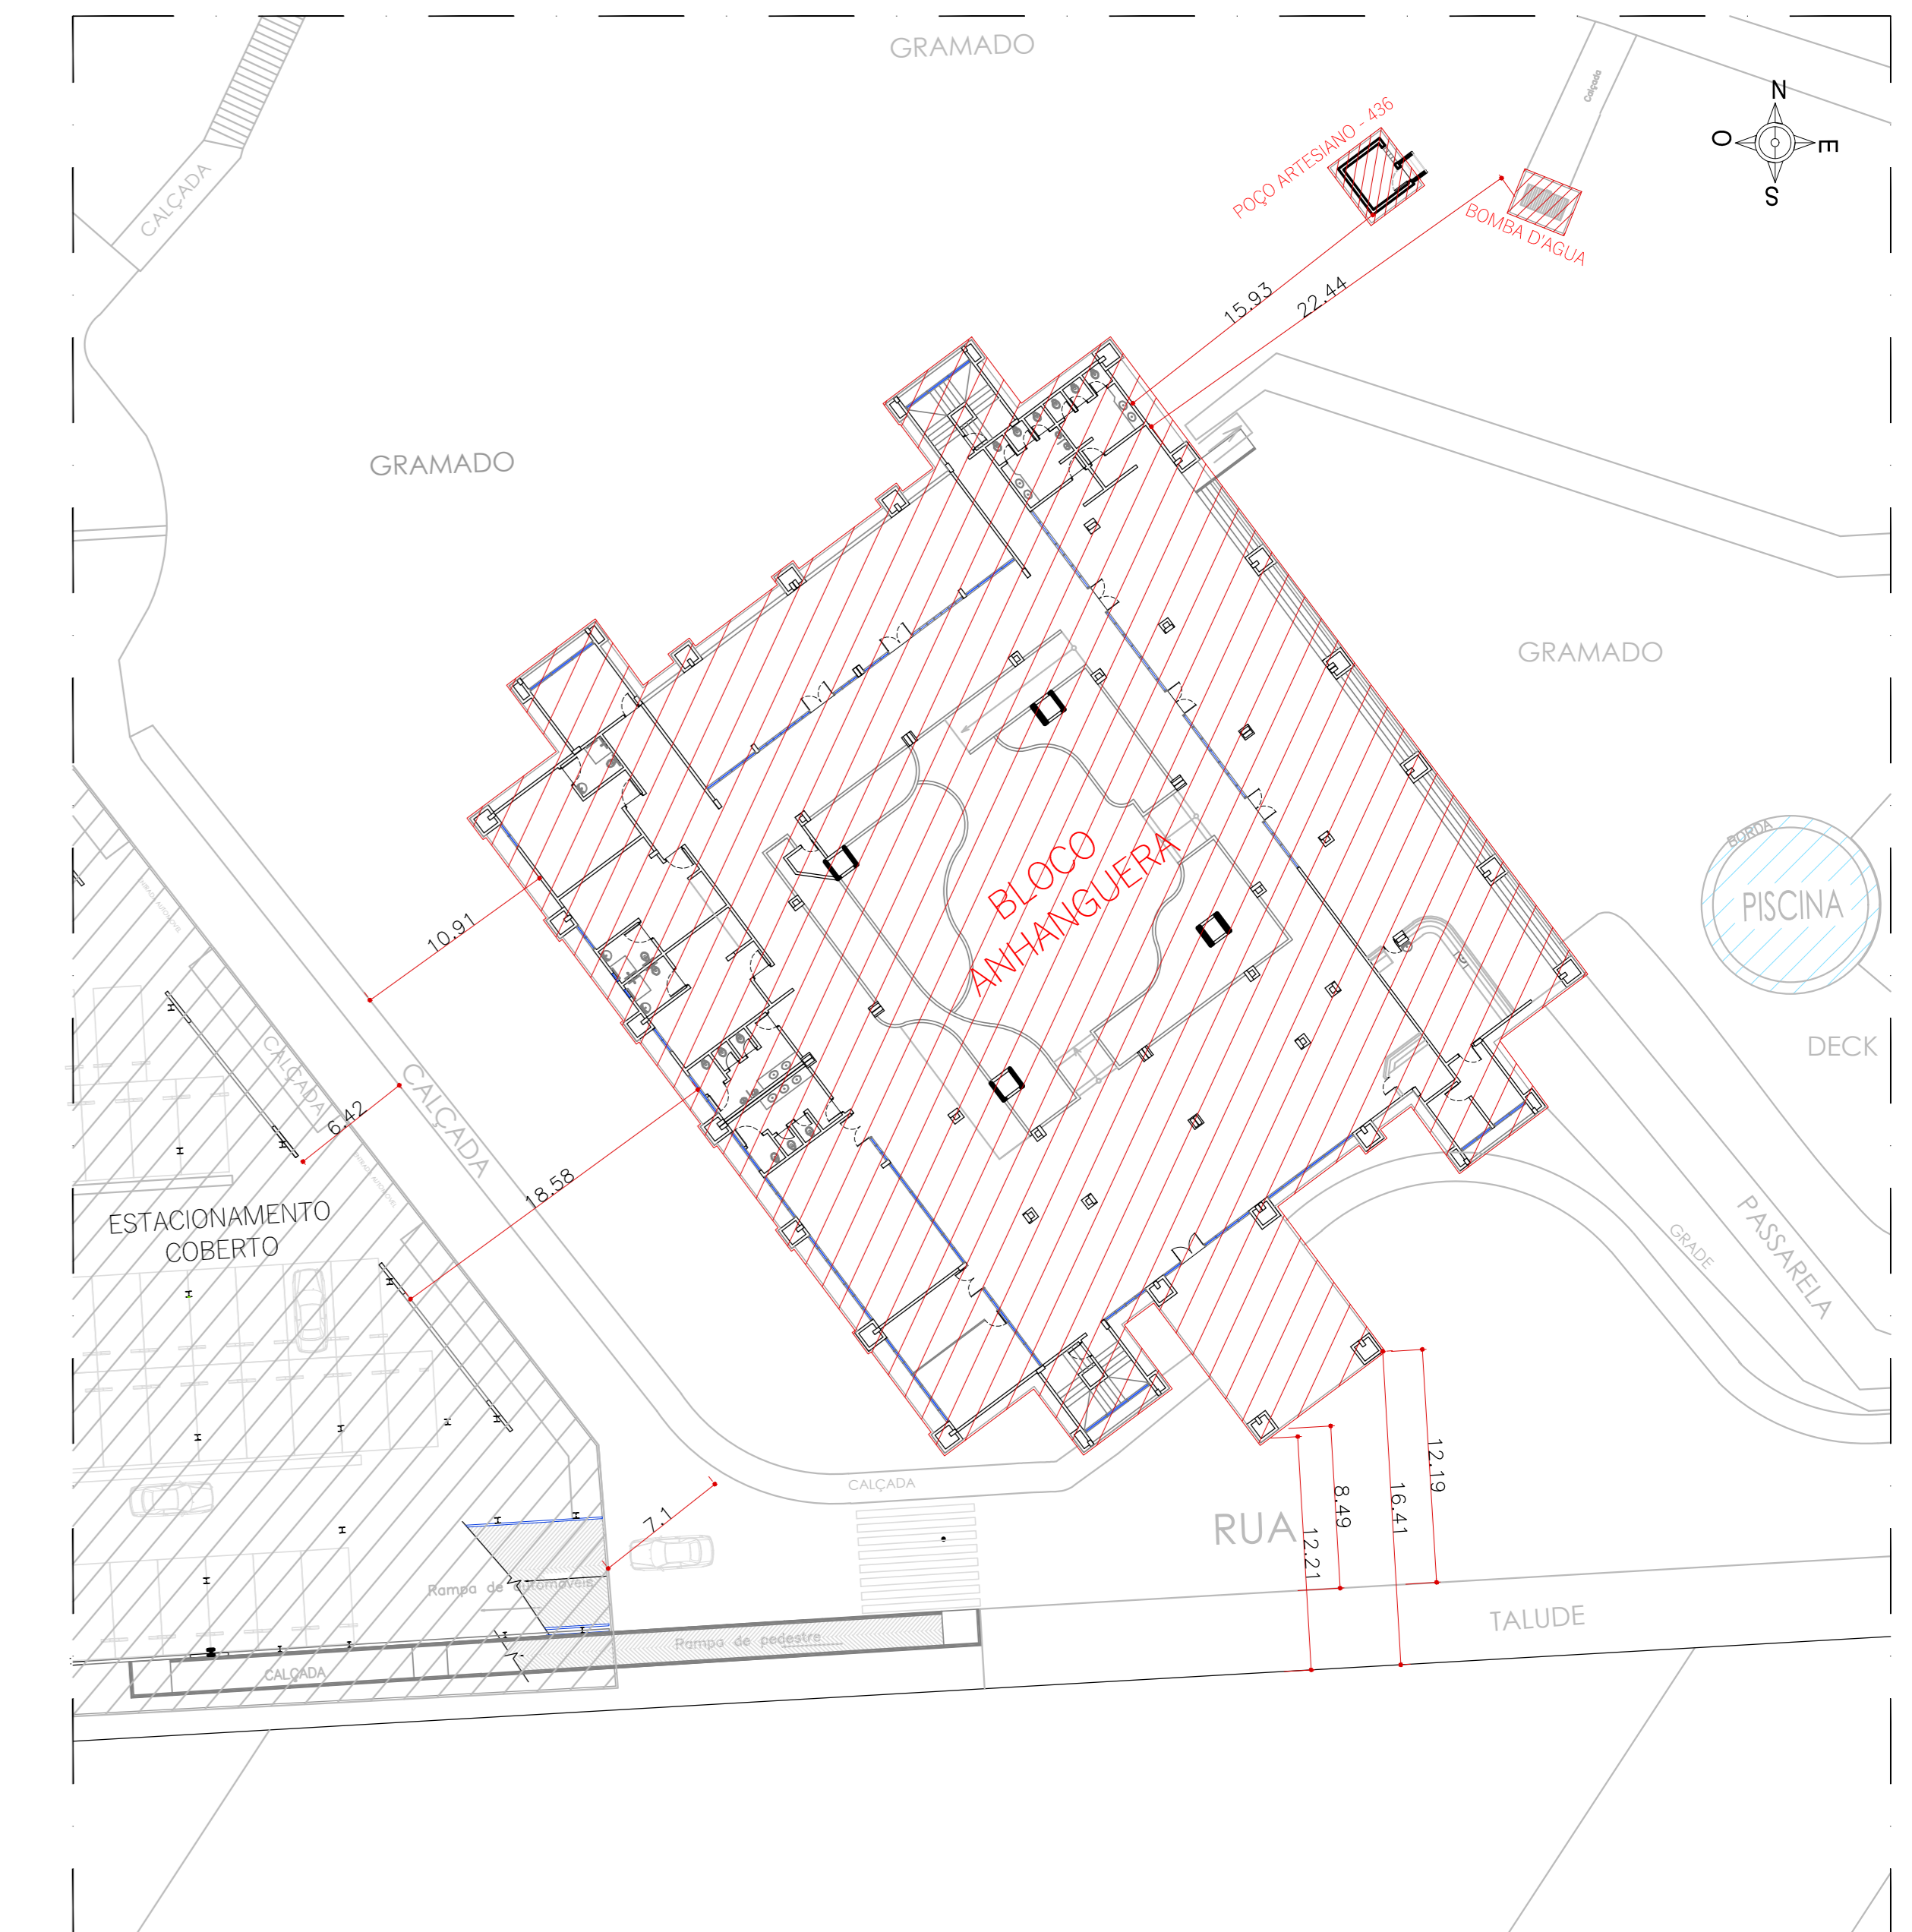

PLANTA DE LOCAÇÃO - BLOCO ANHANGUERA
escala: 1/300

QUADRO DE ABERTURAS					
PORTAS		JANELAS		ESQUADRIAS	
P1	0.80 x 2.10	J1	2.00 x 1.50	E1	5.55 x 2.60
P2	0.60 x 2.10	J2	1.20 x 0.50	E2	2.60 x 2.60
P3	1.00 x 2.10	J3	0.75 x 0.85	E3	6.50 x 2.60
P4	0.60 x 1.60	J4	1.35 x 0.85	E4	5.50 x 2.60
P5	1.00 x 1.60	J5	4.00 x 1.40	E5	3.00 x 2.60
P6	1.50 x 2.10	J5-A	4.00 x 1.40	E6	6.45 x 2.60
P7	1.60 x 1.80	J6	1.50 x 0.50	E7	2.30 x 2.60
P8	0.90 x 2.10	J7	2.40 x 0.50		
P9	0.60 x 1.10	J8	1.80 x 1.40		
		J9	0.50 x 0.50		

QUADRO DE ÁREAS	
PAV. TÉRREO	1.830,10m ²
PAV TIPO (1.723,15m ²)x 2	3.446,30m ²
TOTAL	5.276,40m²

NOTA: ESTE PROJETO DEVE SER PLOTADO COLORIDO PARA MELHOR COMPREENSÃO

APROVAÇÃO:

ESTADO DE GOIÁS
CORPO DE BOMBEIROS MILITAR
PROCESSO N.º

- Projeto original;
- Revisão;
- Substituição parcial. Protocolo de solicitação nº _____;
- Substituição total. Protocolo de solicitação nº _____;
- Por alteração de legislação existente. Data Comprovação da Legislação: _____;
- Com Parecer Técnico: nº _____.

APROVADO

EM _____

ANUÍSTA - CARIMBO E ASSINATURA OBRIGADA APROVAÇÃO

LEVANTAMENTO ARQUITETÔNICO (BLOCO ANHANGUERA)

End.: Av. MINISTRO ELIAS BUFIÁLCAR, Nº:600
BAIRRO DO TURISTA I
CALDAS NOVAS - GO


PROPRIETÁRIO: SERVIÇO SOCIAL DO COMÉRCIO - SESC - ADMINISTRAÇÃO REGIONAL DO ESTADO DE GOIÁS
CNPJ: 03.871.444/0008-13

AUTOR DO PROJETO: ENO CIVIL E AMBIENTAL - WILDER DE PAULA SATELES
CREA 12.020 D/GO


CLIENTE	COORDENAÇÃO DE PROJETOS
ÁREA DO TERRENO 253.343,54 m ²	ÁREA TOTAL CONSTRUIDA 35.608,73 m ²
Nº DE PAVIMENTOS 03 (Três)	ESCALA INDICADA 03 (Trés)
DATA MAIO/18	

CONTEÚDO:	FOINHA
PLANTA BAIXA - PAV. TÉRREO PLANTA DE LOCAÇÃO - BLOCO ANHANGUERA QUADRO DE ÁREAS QUADRO DE ABERTURAS	12/62
ARQUIVO: LEV_ARQ_BLOCO_ANHANGUERA_SESC_CALDAS_NOVAS	


01	01	01
02	02	02
03	03	03
50	50	50

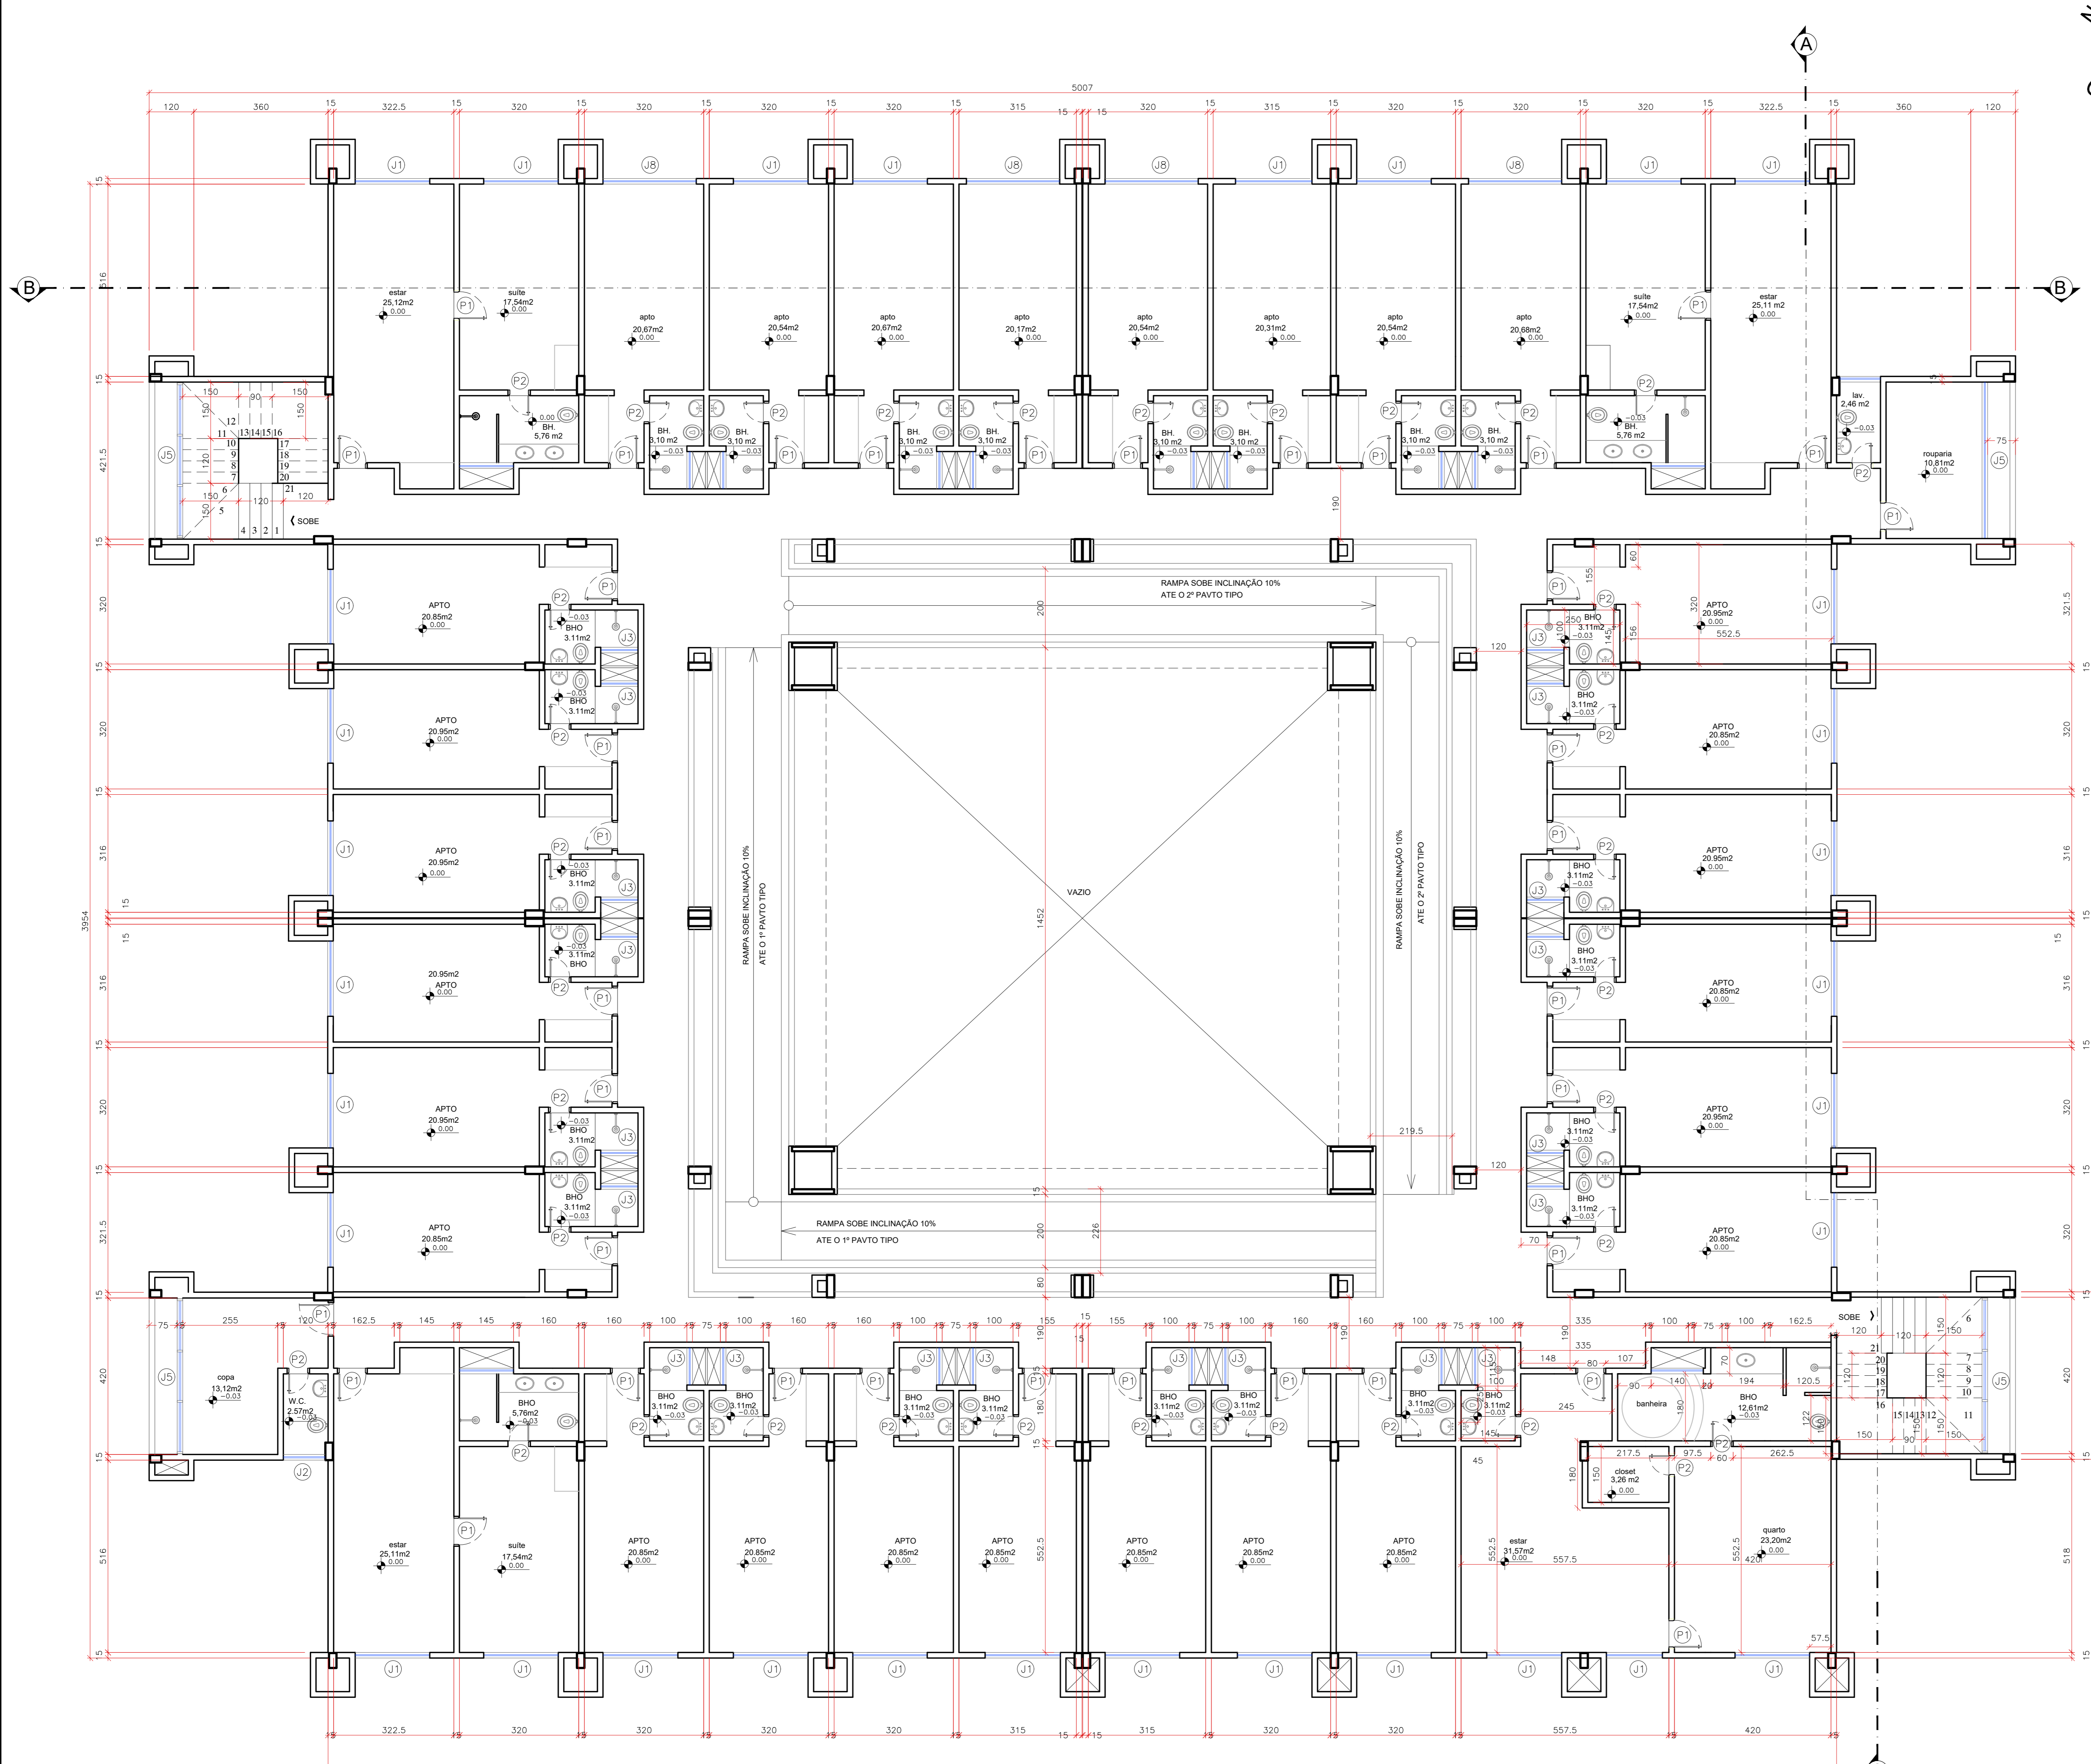


PLANTA BAIXA - PAV TIPO
escala: 1/75

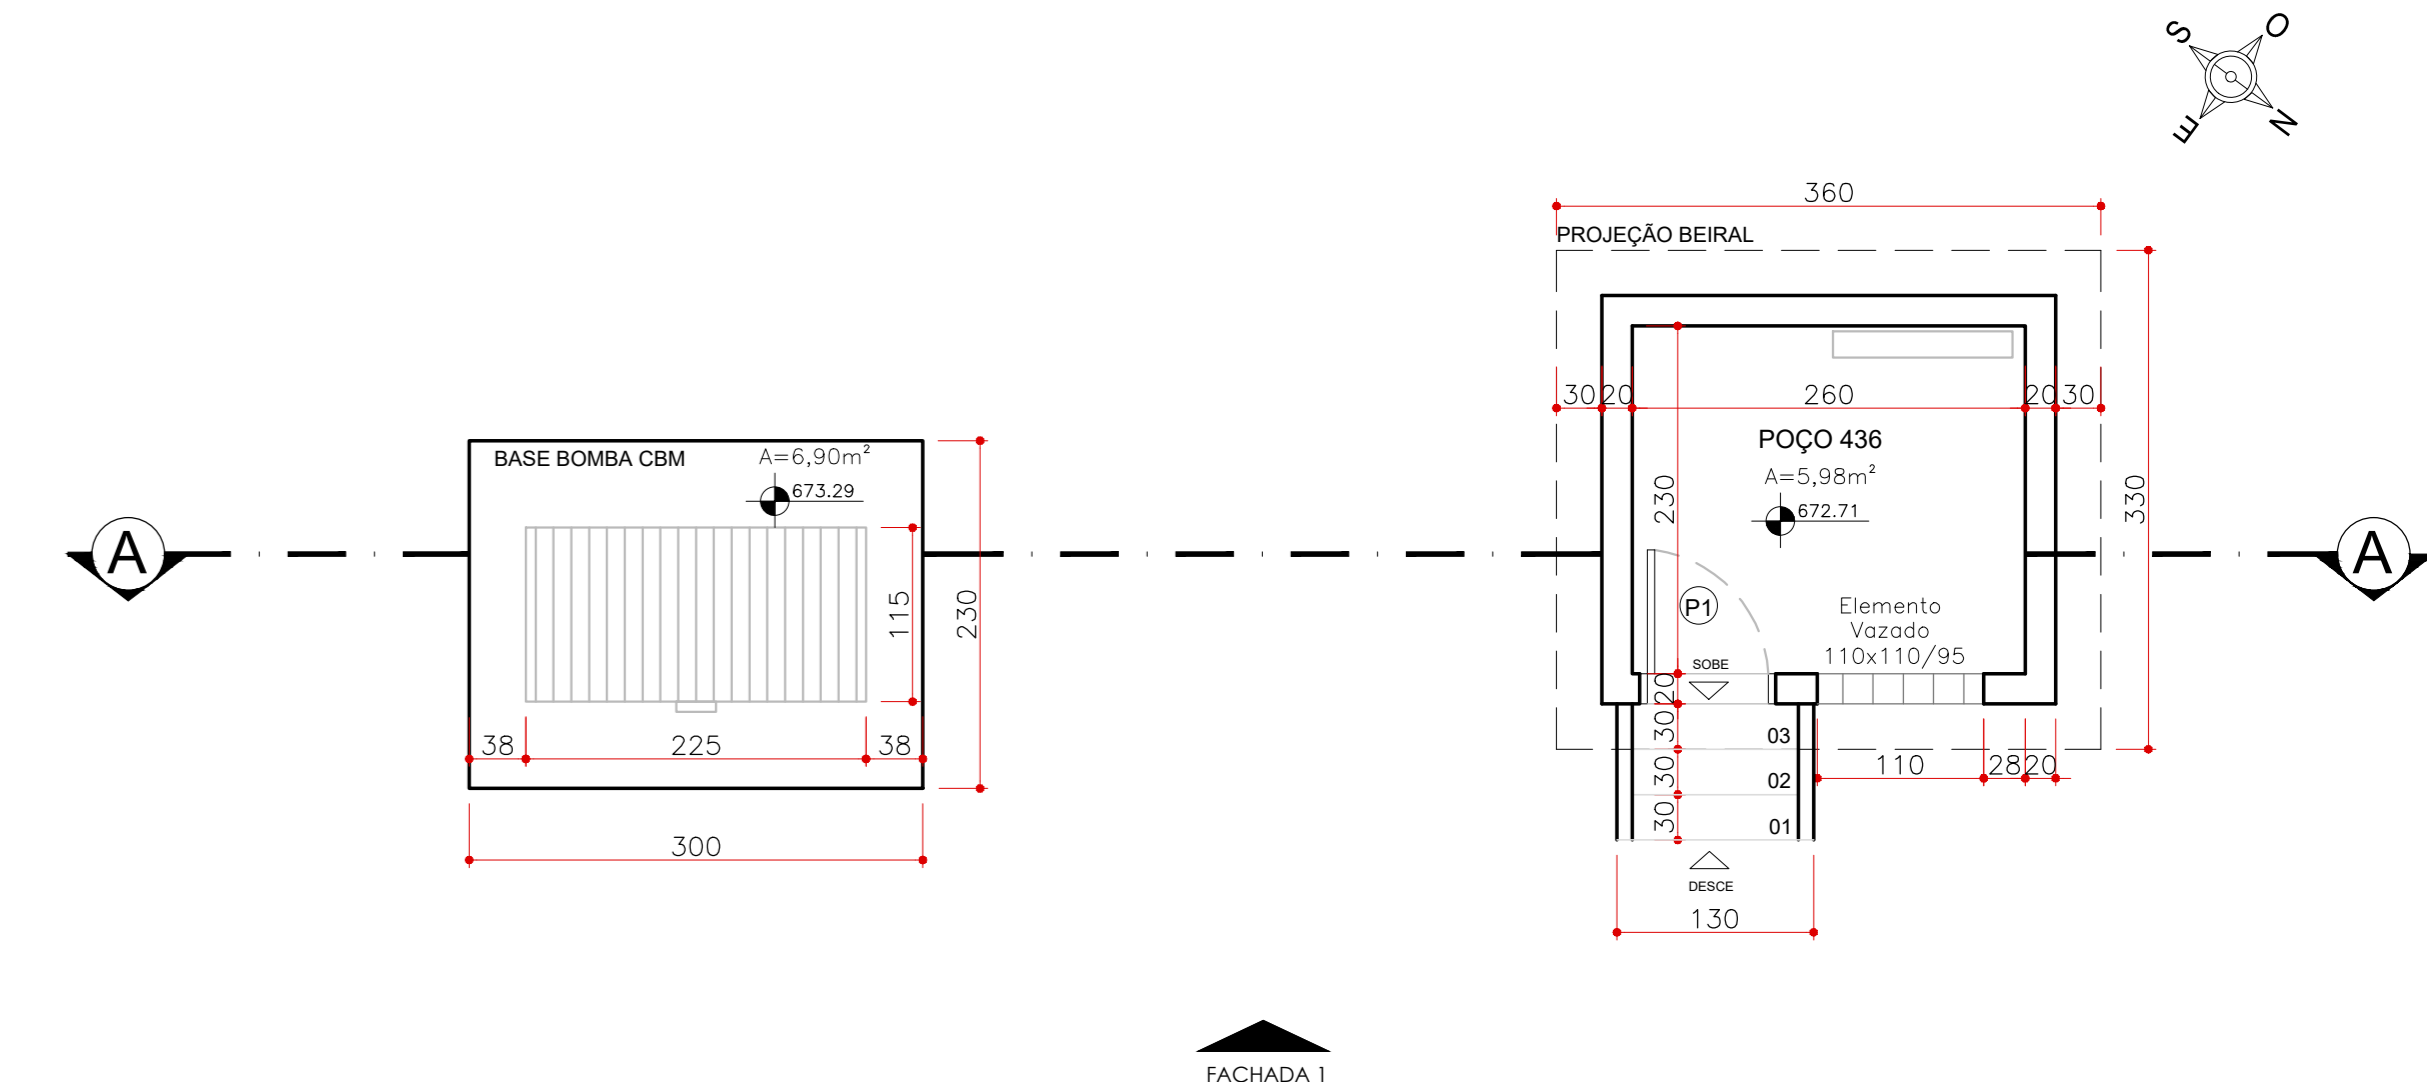

PLANTA BAIXA - BOMBA E POÇO
escala: 1/50

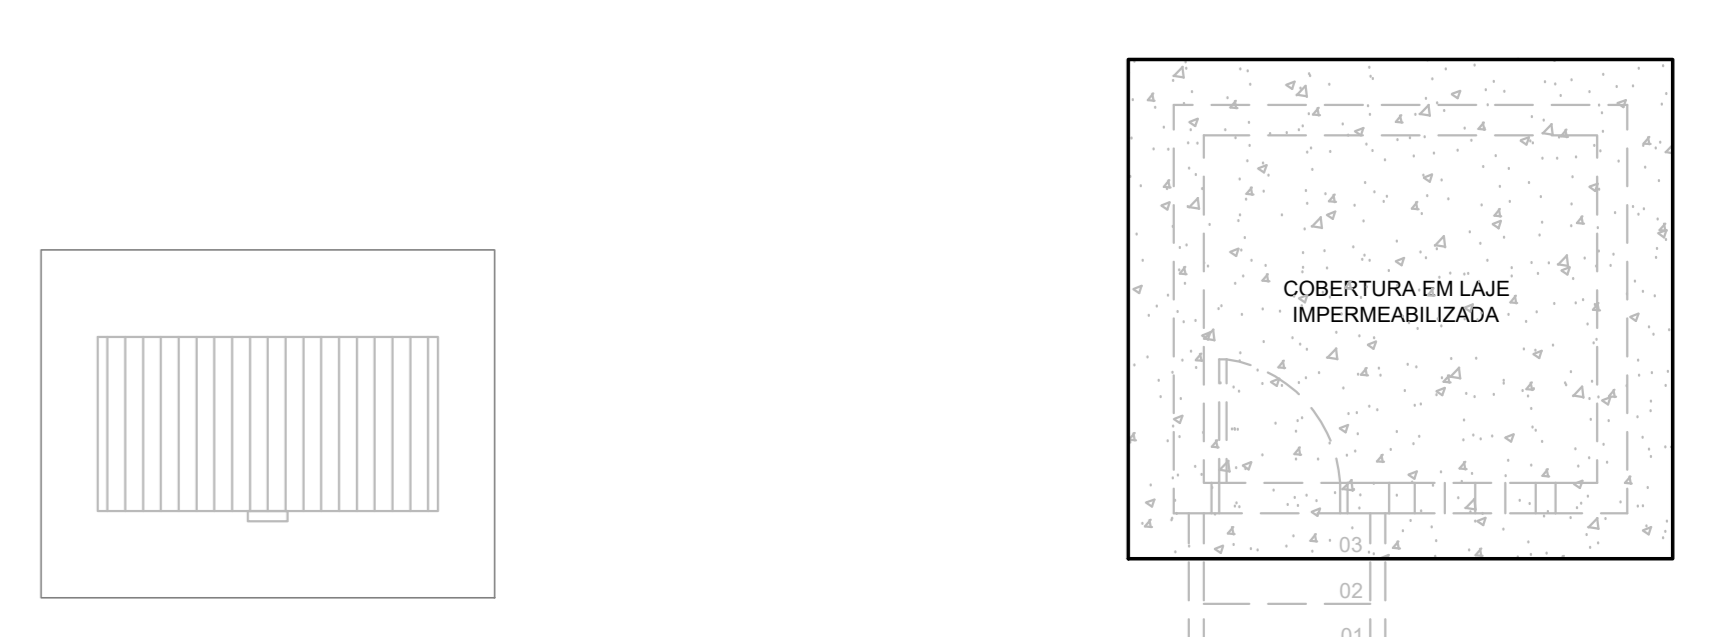

PLANTA COBERTURA - BOMBA E POÇO
escala: 1/50

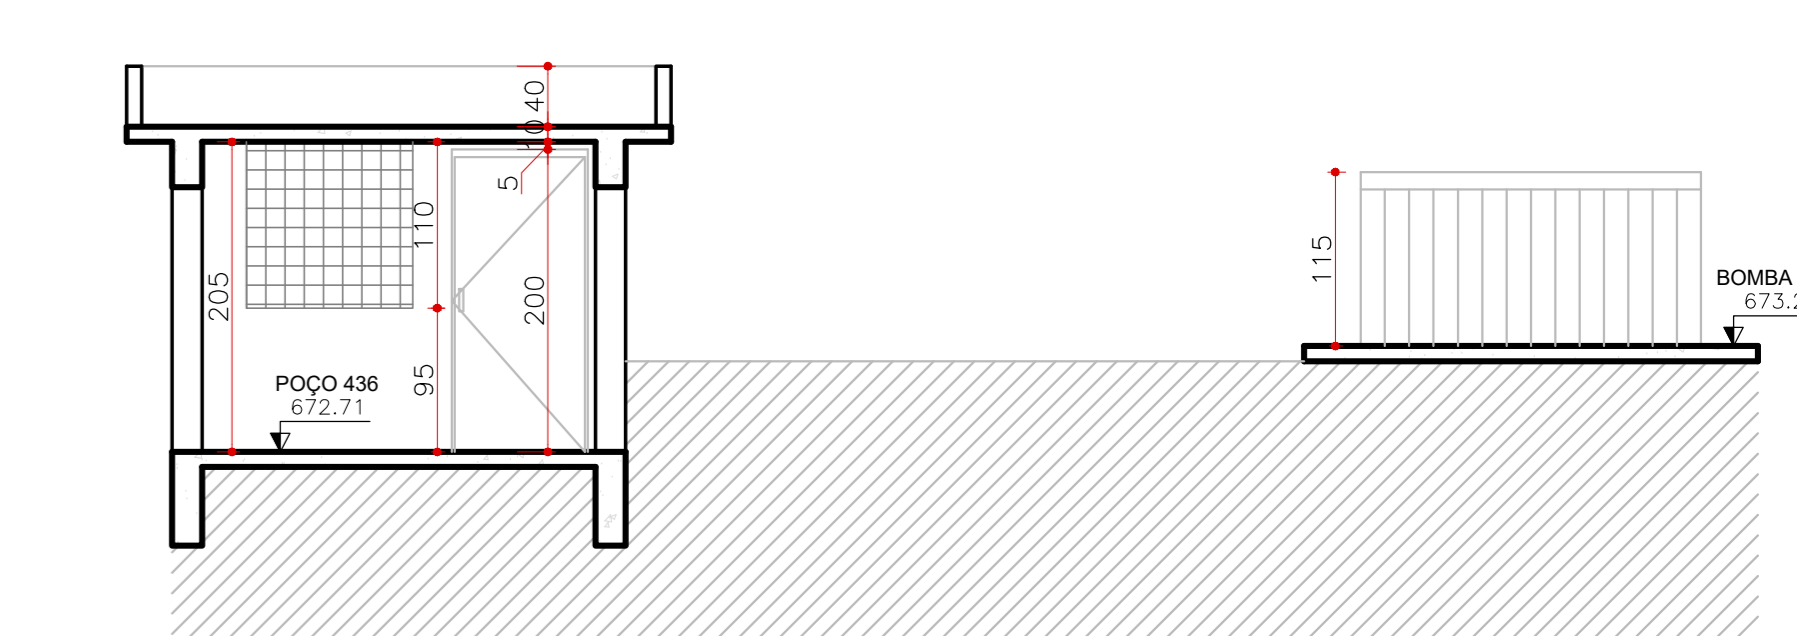

CORTE - AA
escala: 1/50



FACHADA - 1
escala: 1/50

NOTA: ESTE PROJETO DEVE SER PLOTADO COLORIDO PARA MELHOR COMPREENSÃO

APROVAÇÃO:

ESTADO DE GOIÁS
CORPO DE BOMBEIROS MILITAR
PROCESSO N.º

1. Projeto original;
2. Recarreamento: Protocolo de solicitação nº
3. Substituição parcial: Protocolo de solicitação nº
4. Substituição total: Protocolo de solicitação nº
5. Planificação de verificação em planta: Data: Compendio da Edificação: / /
6. Com Parecer Técnico nº

APROVADO

EM

ANALISTA - CARIMBO E ASSINATURA: CBM DA APROVAÇÃO:

LEVANTAMENTO ARQUITETÔNICO (BLOCO ANHANGUERA)

End.: Av. MINISTRO ELIAS BUFAIÇA, Nº.:600
BAIRRO DO TURISTA I
CALDAS NOVAS - GO

PROPRIETÁRIO: SERVIÇO SOCIAL DO COMÉRCIO - SESC - ADMINISTRAÇÃO REGIONAL NO ESTADO DE GOIÁS
CNPJ: 10.871.448 / 0008 - 13

AUTOR DO PROJETO: ENOZ CIVIL E AMBIENTAL WILDER DE PAULA SATELES
CREA: 10.001 D/ GO


CLIENTE:	COORDENAÇÃO DE PROJETOS:		
ÁREA DO TERRENO	ÁREA TOTAL CONSTRUÍDA	Nº DE PAVIMENTOS	ESCALA INDICADA
253.343,54 m²	35.608,73 m²	03 (Três)	MAIO/18
CONTEÚDO: PLANTA BAIXA - PAV. TIPO QUADRO DE ABERTURAS PLANTA BAIXA POÇO 436 CORTE AA POÇO 436 FACHADA 1 POÇO 436			FOLHA
ARQUIVO: LEV_ARQ_BLOCO_ANHANGUERA_SESC_CALDAS_NOVAS			13/62

QUADRO DE ABERTURAS (poço 436)			
NOME	DIMENSÕES (LARGURA x ALTURA)	MATERIAL	TIPO
P1	0,80 x 2,00	VENEZ(SFURO)ALUMÍNIO	ABRIR (1 FL.)


QUADRO DE ABERTURAS (bloco anhanguera)			
PORTAS	JANELAS	ESQUADRIAS	
P1 0,80 x 2,10	J1 2,00 x 1,50	E1 5,55 x 2,60	
P2 0,60 x 2,10	J2 1,20 x 0,90	E2 2,60 x 2,60	
P3 1,00 x 2,10	J3 0,75 x 0,85	E3 6,50 x 2,60	
P4 0,60 x 1,60	J4 1,35 x 0,85	E4 5,50 x 2,60	
P5 1,00 x 1,80	J5 4,00 x 1,40	E5 3,00 x 2,60	
P6 1,50 x 2,10	J6A 4,00 x 1,40	E6 6,45 x 2,60	
P7 1,60 x 1,80	J7 1,50 x 0,50	E7 2,30 x 2,60	
P8 0,60 x 2,10	J8 2,40 x 0,90		
P9 0,60 x 1,10	J9 1,80 x 1,40		
	J0 0,50 x 0,50		

QUADRO DE ÁREAS	
PAV. TERRENO	1.830,10m²
PAV. TIPO (1.723,15m² x 2)	3.446,30m²
TOTAL	5.276,40m²

01	01	01
02	02	02
03	03	03
04	04	04
05	05	05
06	06	06
07	07	07
08	08	08
09	09	09
10	10	10
11	11	11
12	12	12
13	13	13
14	14	14
15	15	15
16	16	16
17	17	17
18	18	18
19	19	19
20	20	20
21	21	21
22	22	22
23	23	23
24	24	24
25	25	25
26	26	26
27	27	27
28	28	28
29	29	29
30	30	30

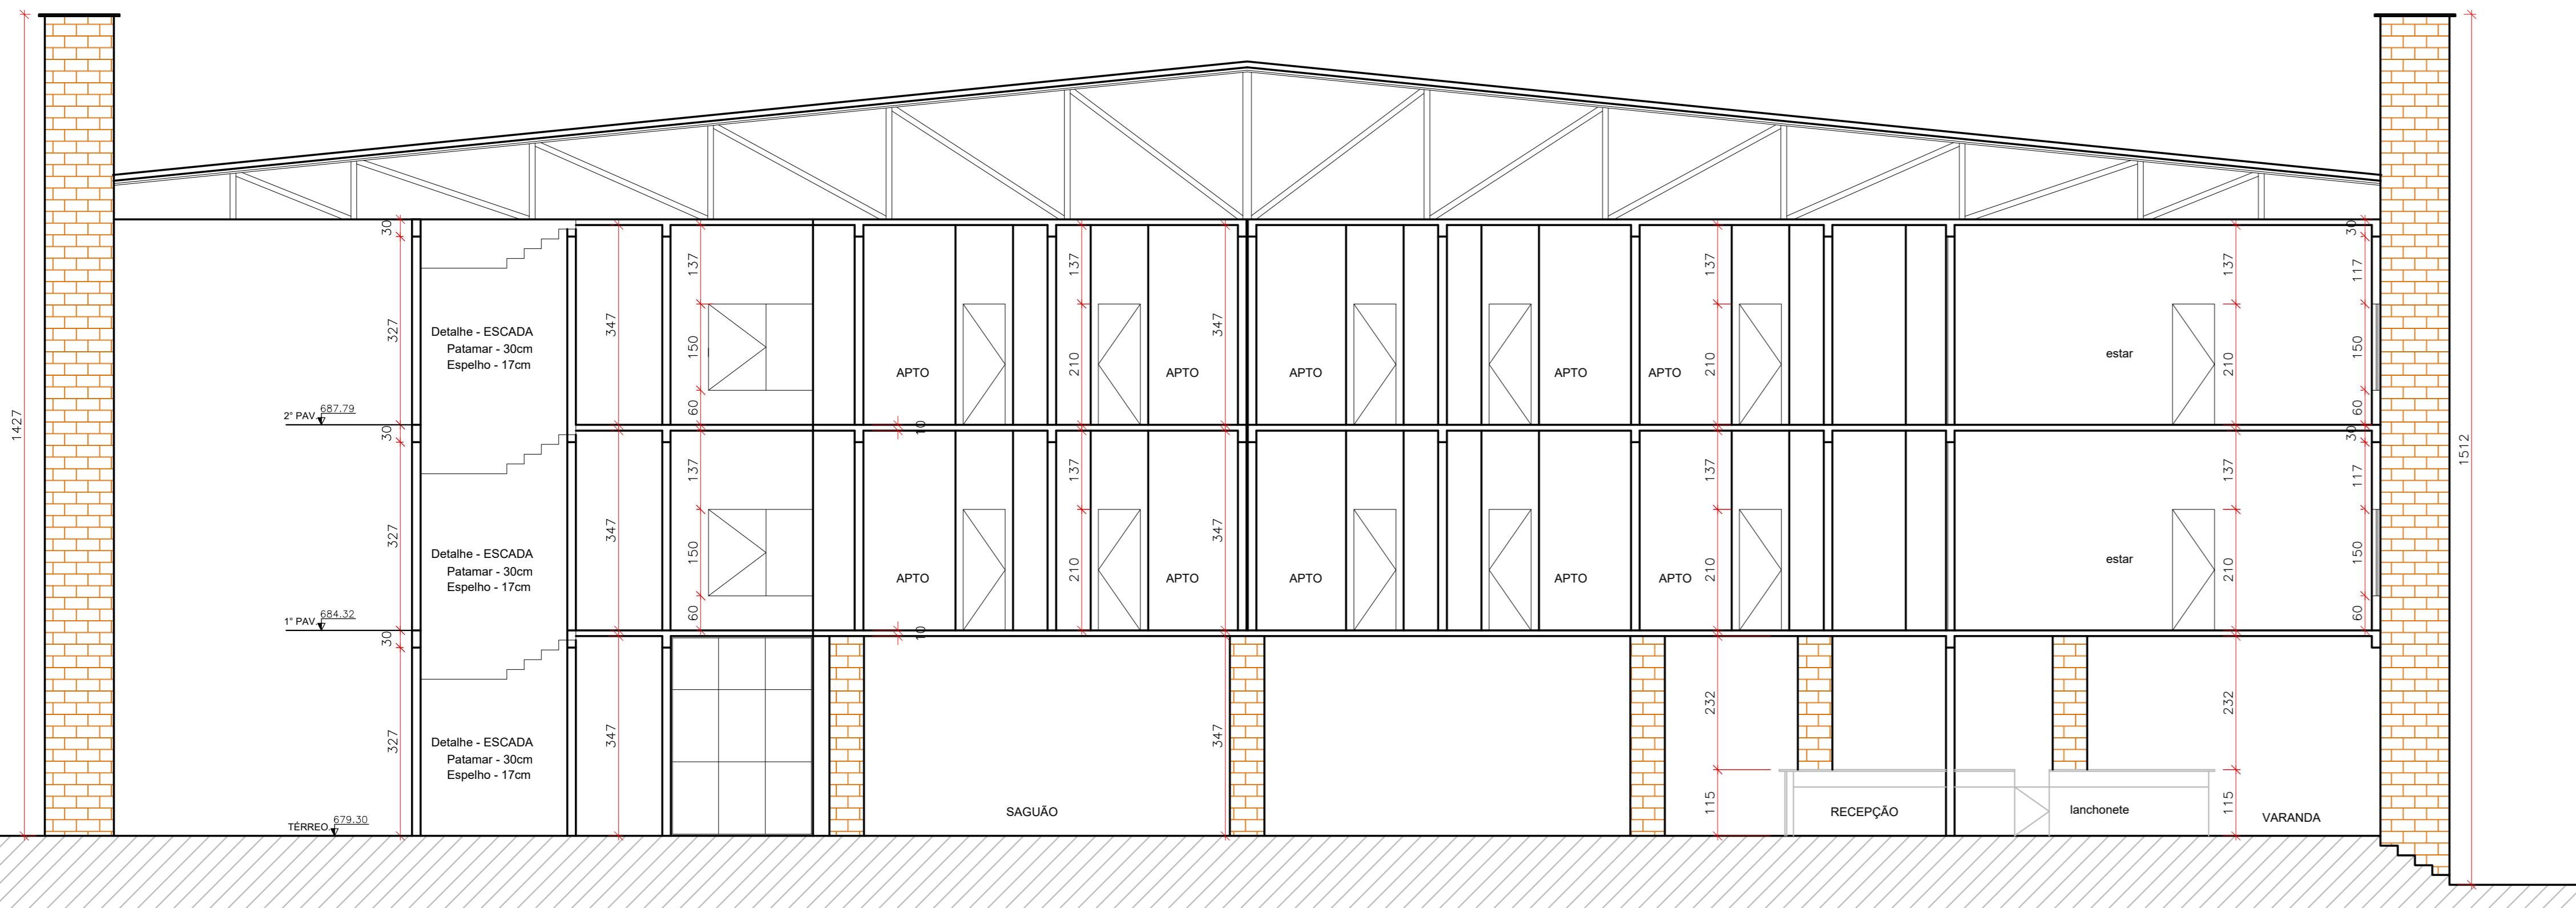

CORTE - BB
escala: 1/75

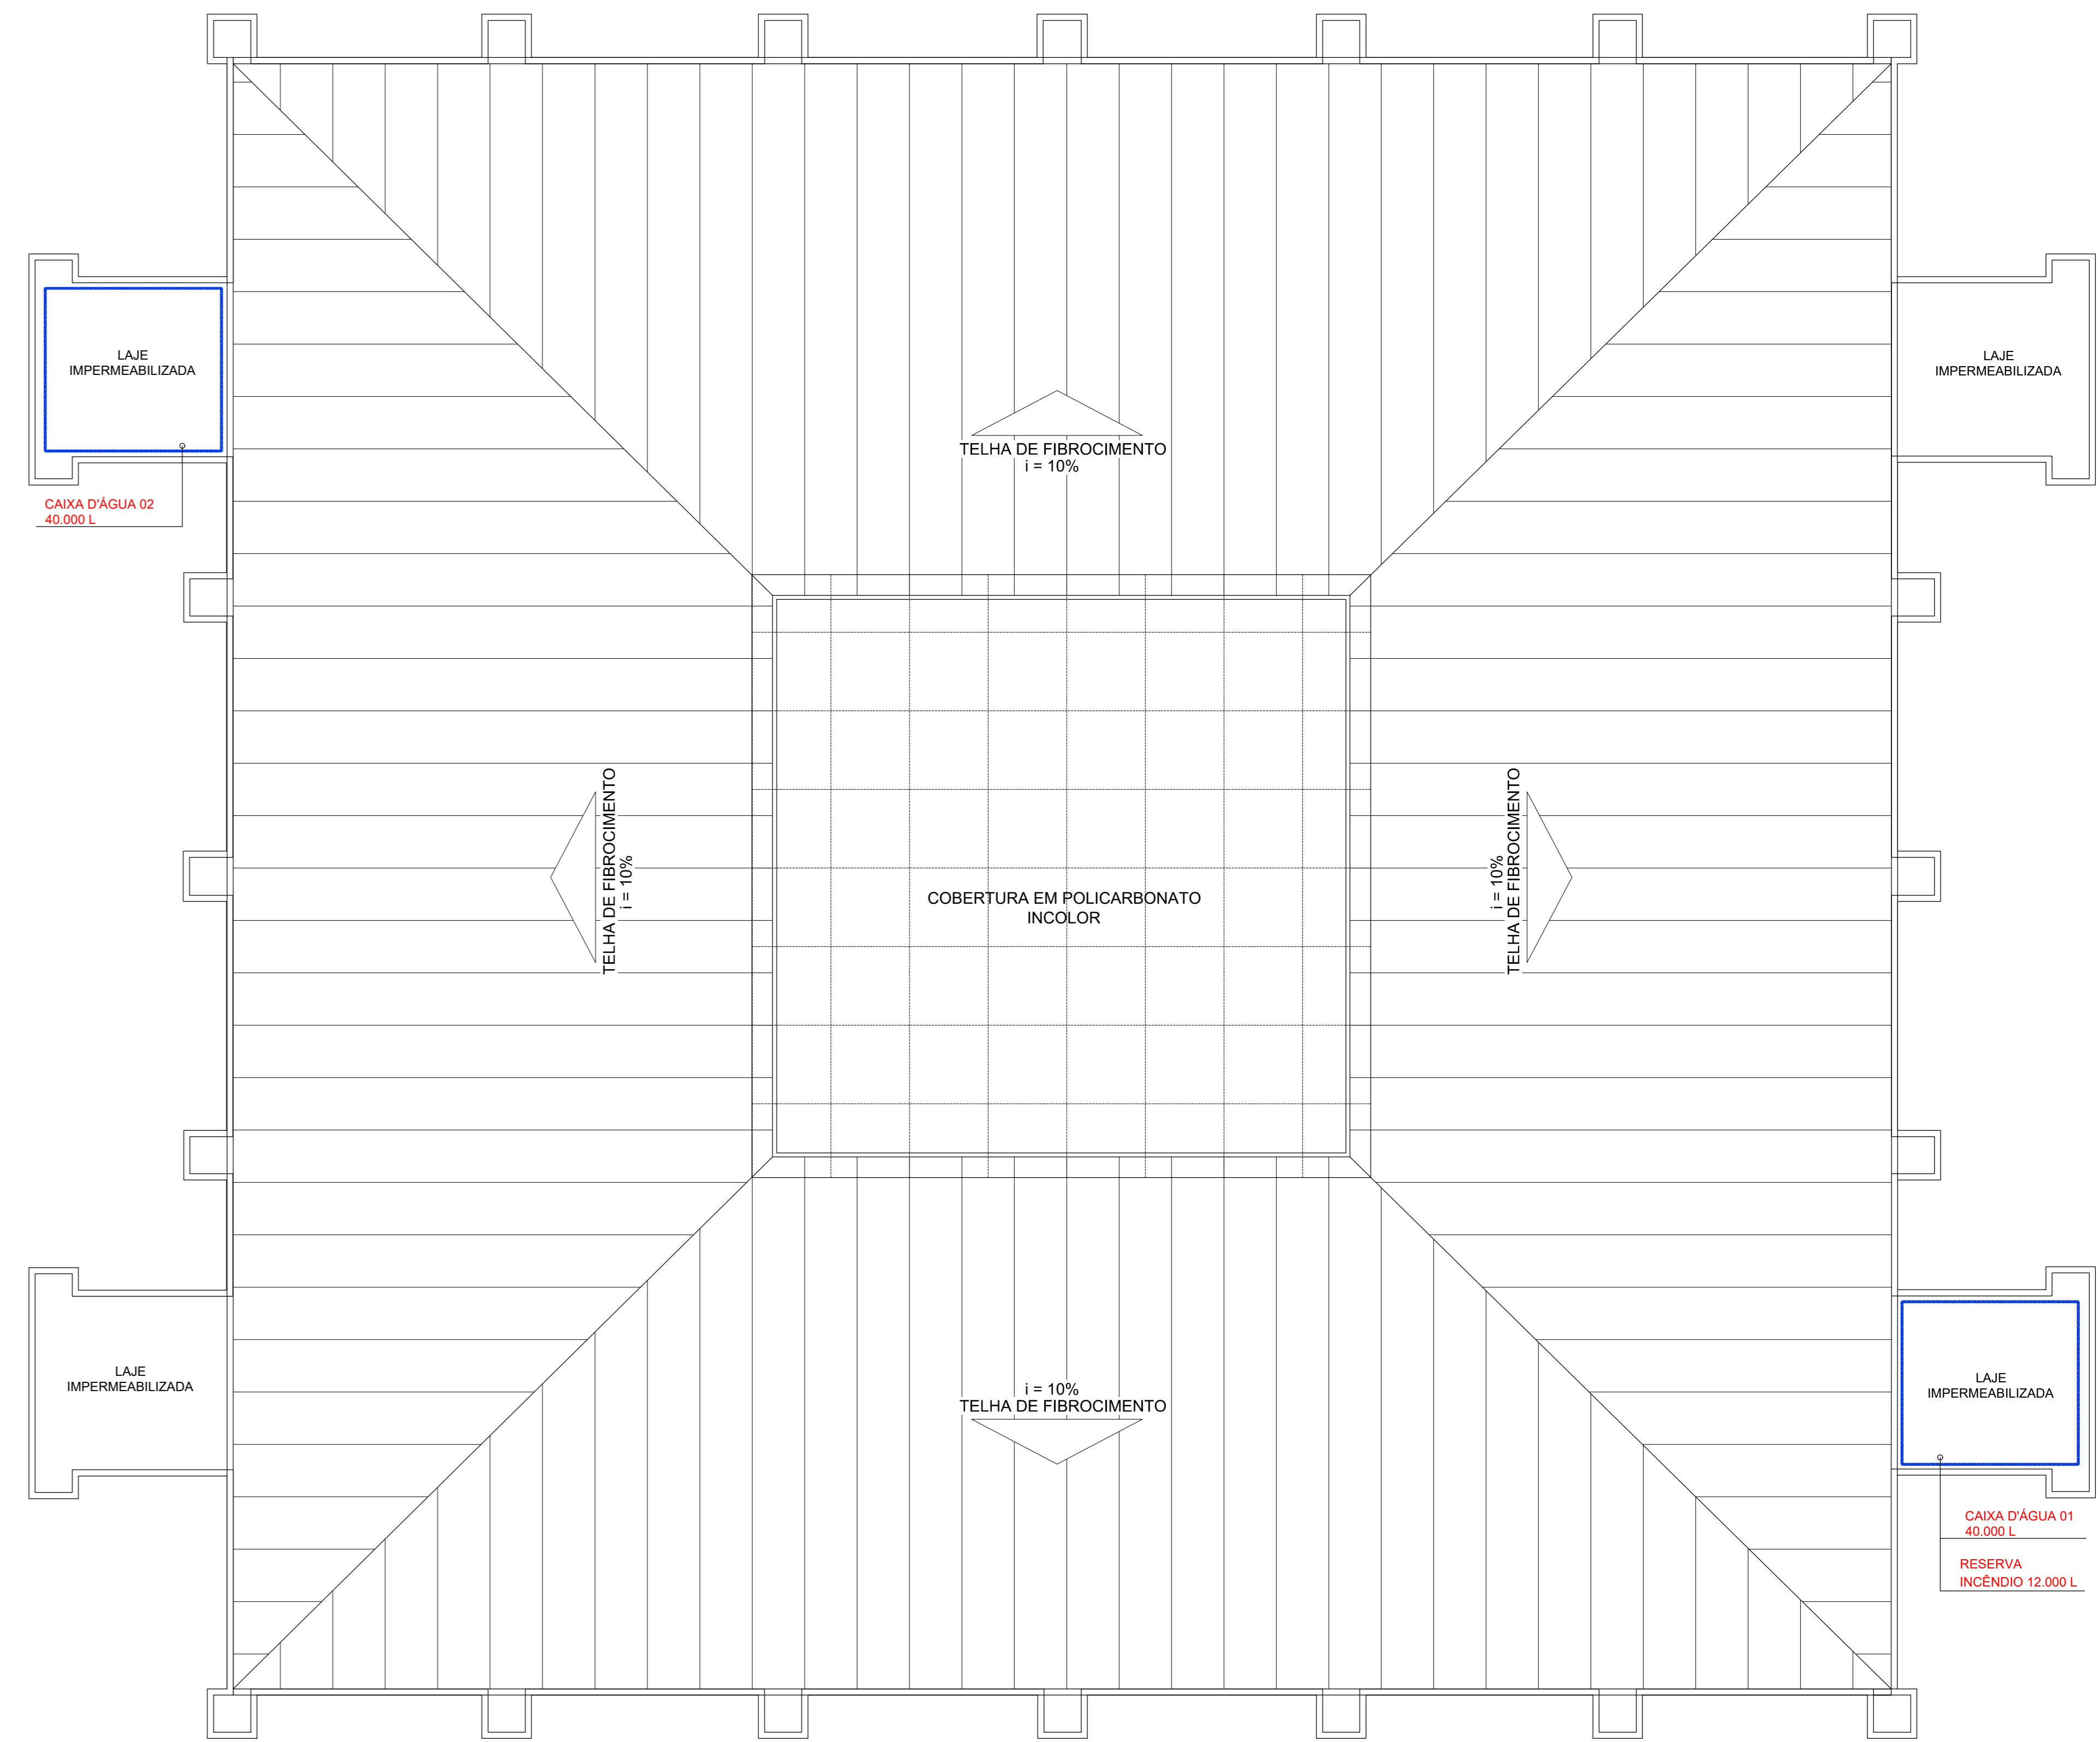

PLANTA DE COBERTURA
escala: 1/100



CORTE - AA
escala: 1/75

NOTA: ESTE PROJETO DEVE SER PLOTADO COLORIDO PARA MELHOR COMPREENSÃO

ESTADO DE GOIÁS
CORPO DE BOMBEIROS MILITAR
PROCESSO N.º _____

APROVAÇÃO:

- () Projeto original
- () Recarreamento. Protocolo de solicitação nº _____
- () Substituição parcial. Protocolo de solicitação nº _____
- () Substituição total. Protocolo de solicitação nº _____
- () Por adequação de verificação existente. Data Comprovação da Edificação: _____
- () Com Parecer Técnico: n.º _____

APROVADO

EM _____

ANALISTA - CARIMBO E ASSINATURA _____ CMB DA APROVAÇÃO _____

LEVANTAMENTO ARQUITETÔNICO (BLOCO ANHANGUERA)


End.: Av. MINISTRO ELIAS BUÍFAÇA, Nº:600
BAIRRO DO TURISTA I
CALDAS NOVAS - GO

PROPRIETÁRIO: SERVIÇO SOCIAL DO COMÉRCIO - SESC - ADMINISTRAÇÃO REGIONAL NO ESTADO DE GOIÁS
CNPJ: 13.671.444/0008-13


AUTOR DO PROJETO: ENO CIVIL E AMBIENTAL - WILDIR DE PAULA SATELES
CREA 12.021 D/GO

CLIENTE:	COORDENAÇÃO DE PROJETOS:		
ÁREA DO TERRENO 253.343,54 m ²	ÁREA TOTAL CONSTRUIDA 35.608,73 m ²	Nº DE PAVIMENTOS 03 (Três)	ESCALA INDICADA DATA MAIO/18
CONTEÚDO: CORTE - AA CORTE - BB PLANTA DE COBERTURA			FOLHA 14/62
ARQUIVO: LEV_ARQ_BLOCO_ANHANGUERA_SESC_CALDAS_NOVAS			

01	01	01
02	02	02
03	03	03
04	04	04
05	05	05
06	06	06
07	07	07
08	08	08
09	09	09
10	10	10
11	11	11
12	12	12
13	13	13
14	14	14
15	15	15
16	16	16
17	17	17
18	18	18
19	19	19
20	20	20
21	21	21
22	22	22
23	23	23
24	24	24
25	25	25
26	26	26
27	27	27
28	28	28
29	29	29
30	30	30

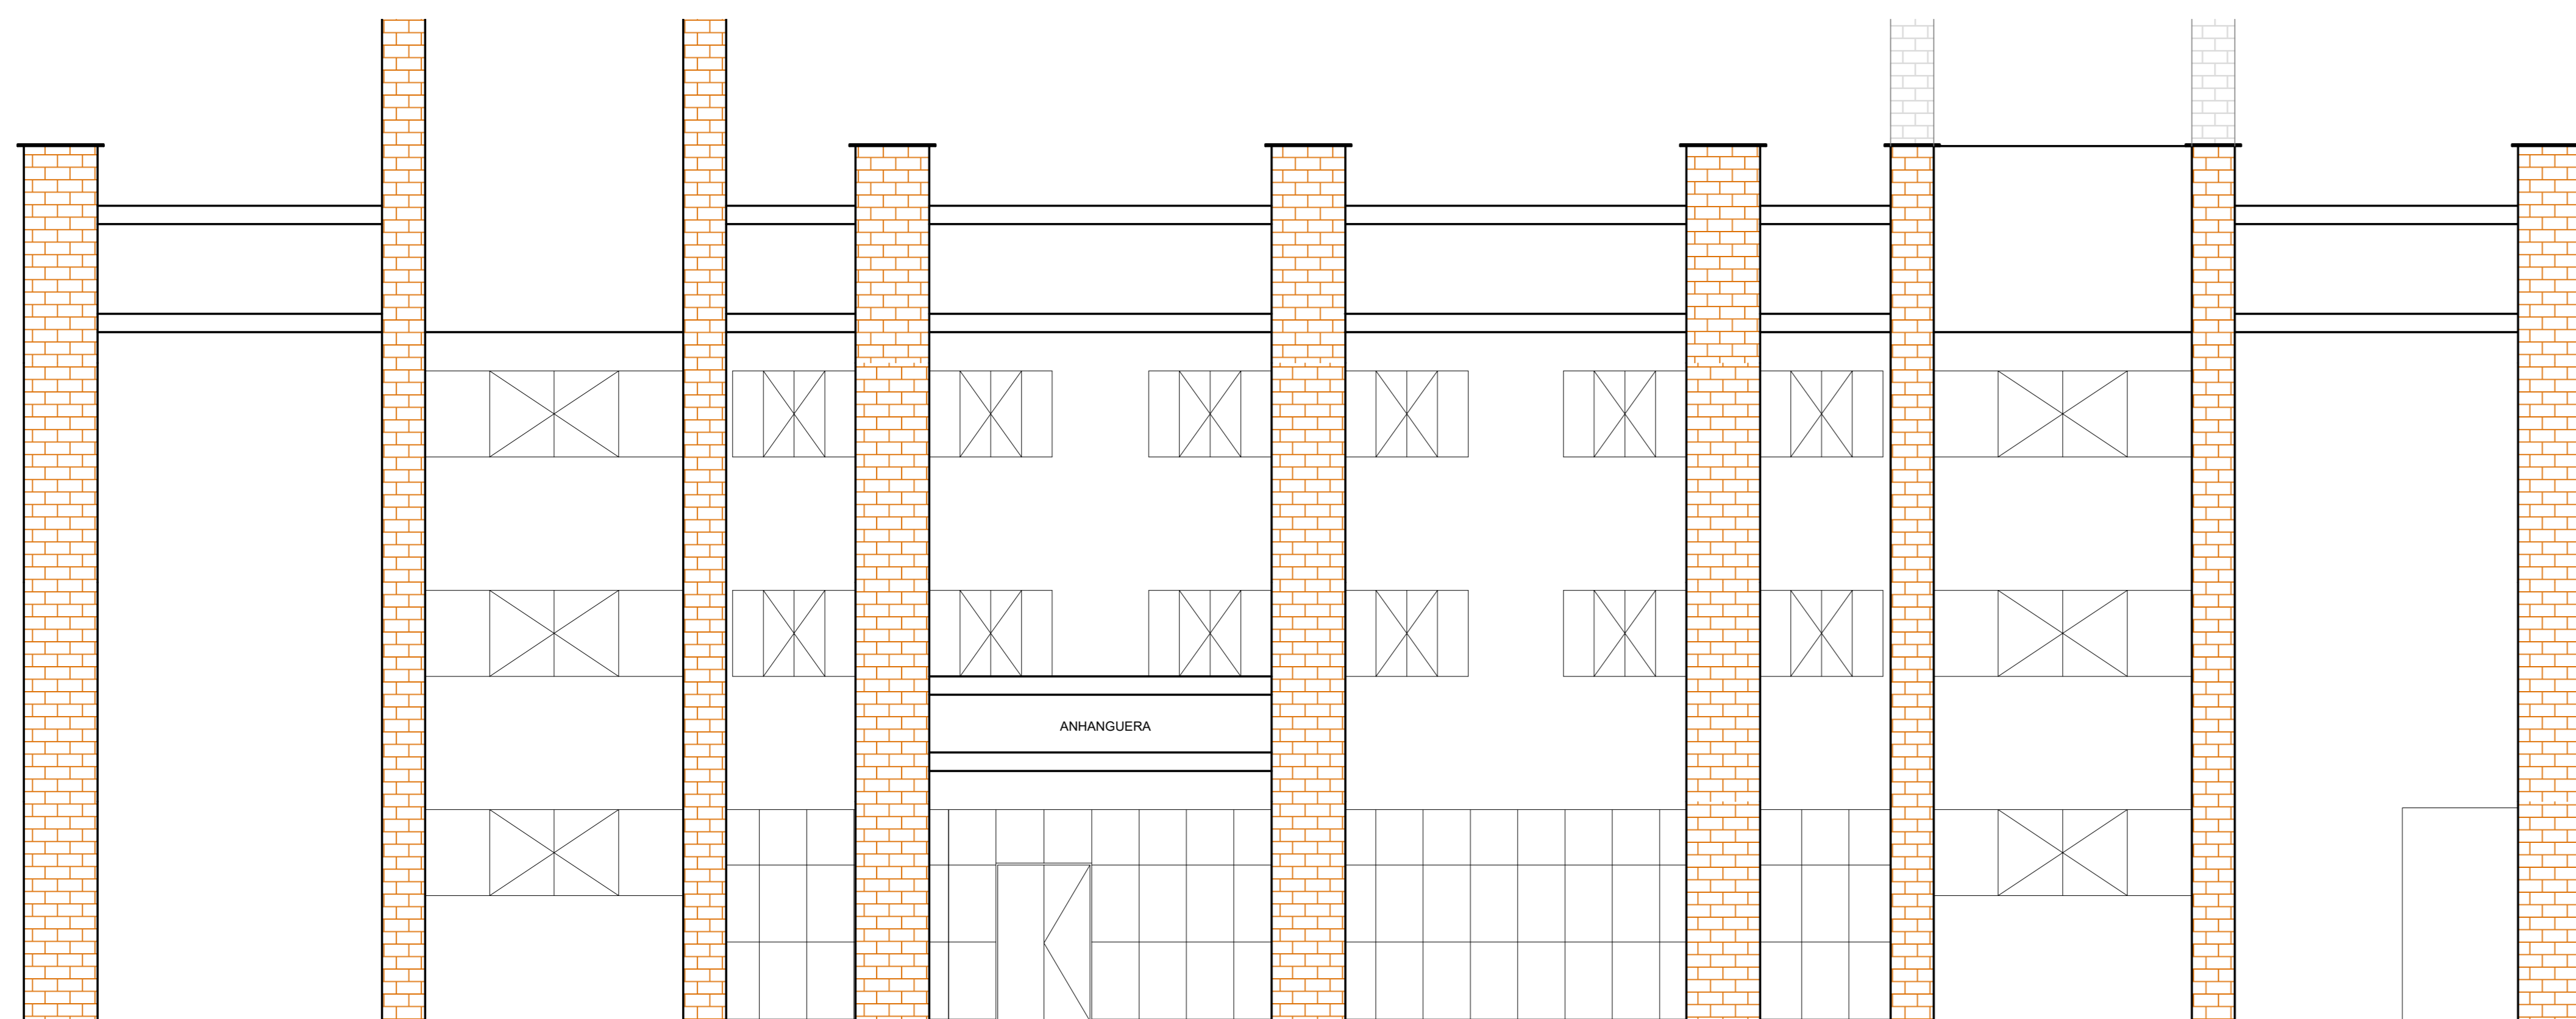

FACHADA 01
escala: 1/75

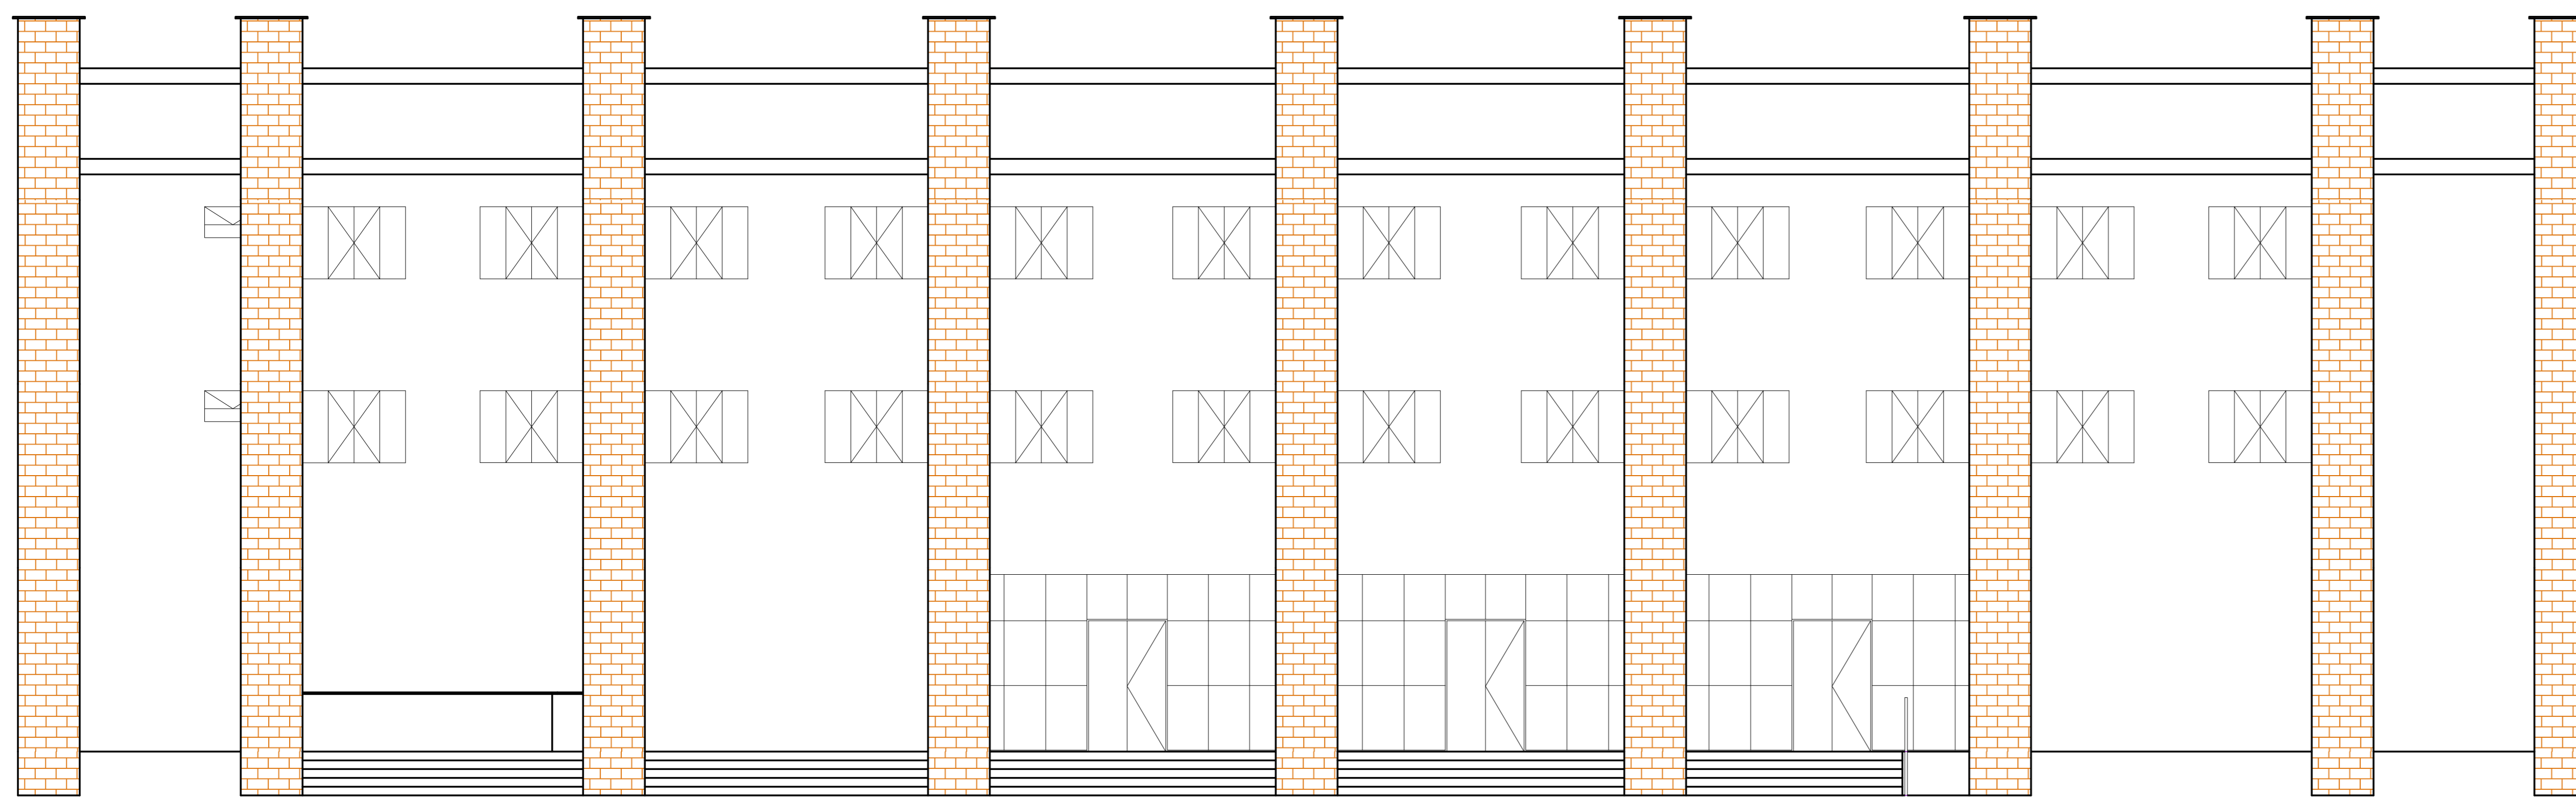

FACHADA 02
escala: 1/75

NOTA: ESTE PROJETO DEVE SER PLOTADO COLORIDO PARA MELHOR COMPREENSÃO

APROVAÇÃO:

ESTADO DE GOIÁS
CORPO DE BOMBEIROS MILITAR
PROCESSO N.º _____

- () Projeto original;
- () Recombinamento. Protocolo de solicitação nº _____;
- () Substituição parcial. Protocolo de solicitação nº _____;
- () Substituição total. Protocolo de solicitação nº _____;
- () Por adequação de verificação existente:
Data Compromisso de Edificação: ____/____/____
- () Com Parecer Técnico nº _____

APROVADO

EM: ____/____/____

ANALISTA: _____ CARIMBO E ASSINATURA _____ GEM DA APROVAÇÃO _____

LEVANTAMENTO ARQUITETÔNICO (BLOCO ANHANGUERA)


End.: Av. MINISTRO ELIAS BUÍFÁCIL, Nº:600
BAIRRO DO TURISTA I
CALDAS NOVAS - GO

PROPRIETÁRIO: SERVIÇO SOCIAL DO COMÉRCIO - SESC - ADMINISTRAÇÃO
REGIONAL NO ESTADO DE GOIÁS
CNPJ: 03.071.444/0001-13


AUTOR DO PROJETO: ENO^o CIVIL E AMBIENTAL WILDER DE PAULA SATELES
CREA 12.051 D / GO

CLIENTE		COORDENAÇÃO DE PROJETOS:		
ÁREA DO TERRENO 253.343,54 m ²	ÁREA TOTAL CONSTRUIDA 35.608,73 m ²	Nº DE PAVIMENTOS 03 (Três)	ESCALA INDICADA	DATA MAIO/18
CONTEÚDO: FACHADA 01 FACHADA 02		FOLHA 15/62		
ARQUIVO: LEV_ARQ_BLDCCO_ANHANGUERA_SESC_CALDAS_NOVAS				

00	00	00
01	01	01
02	02	02
50	50	50

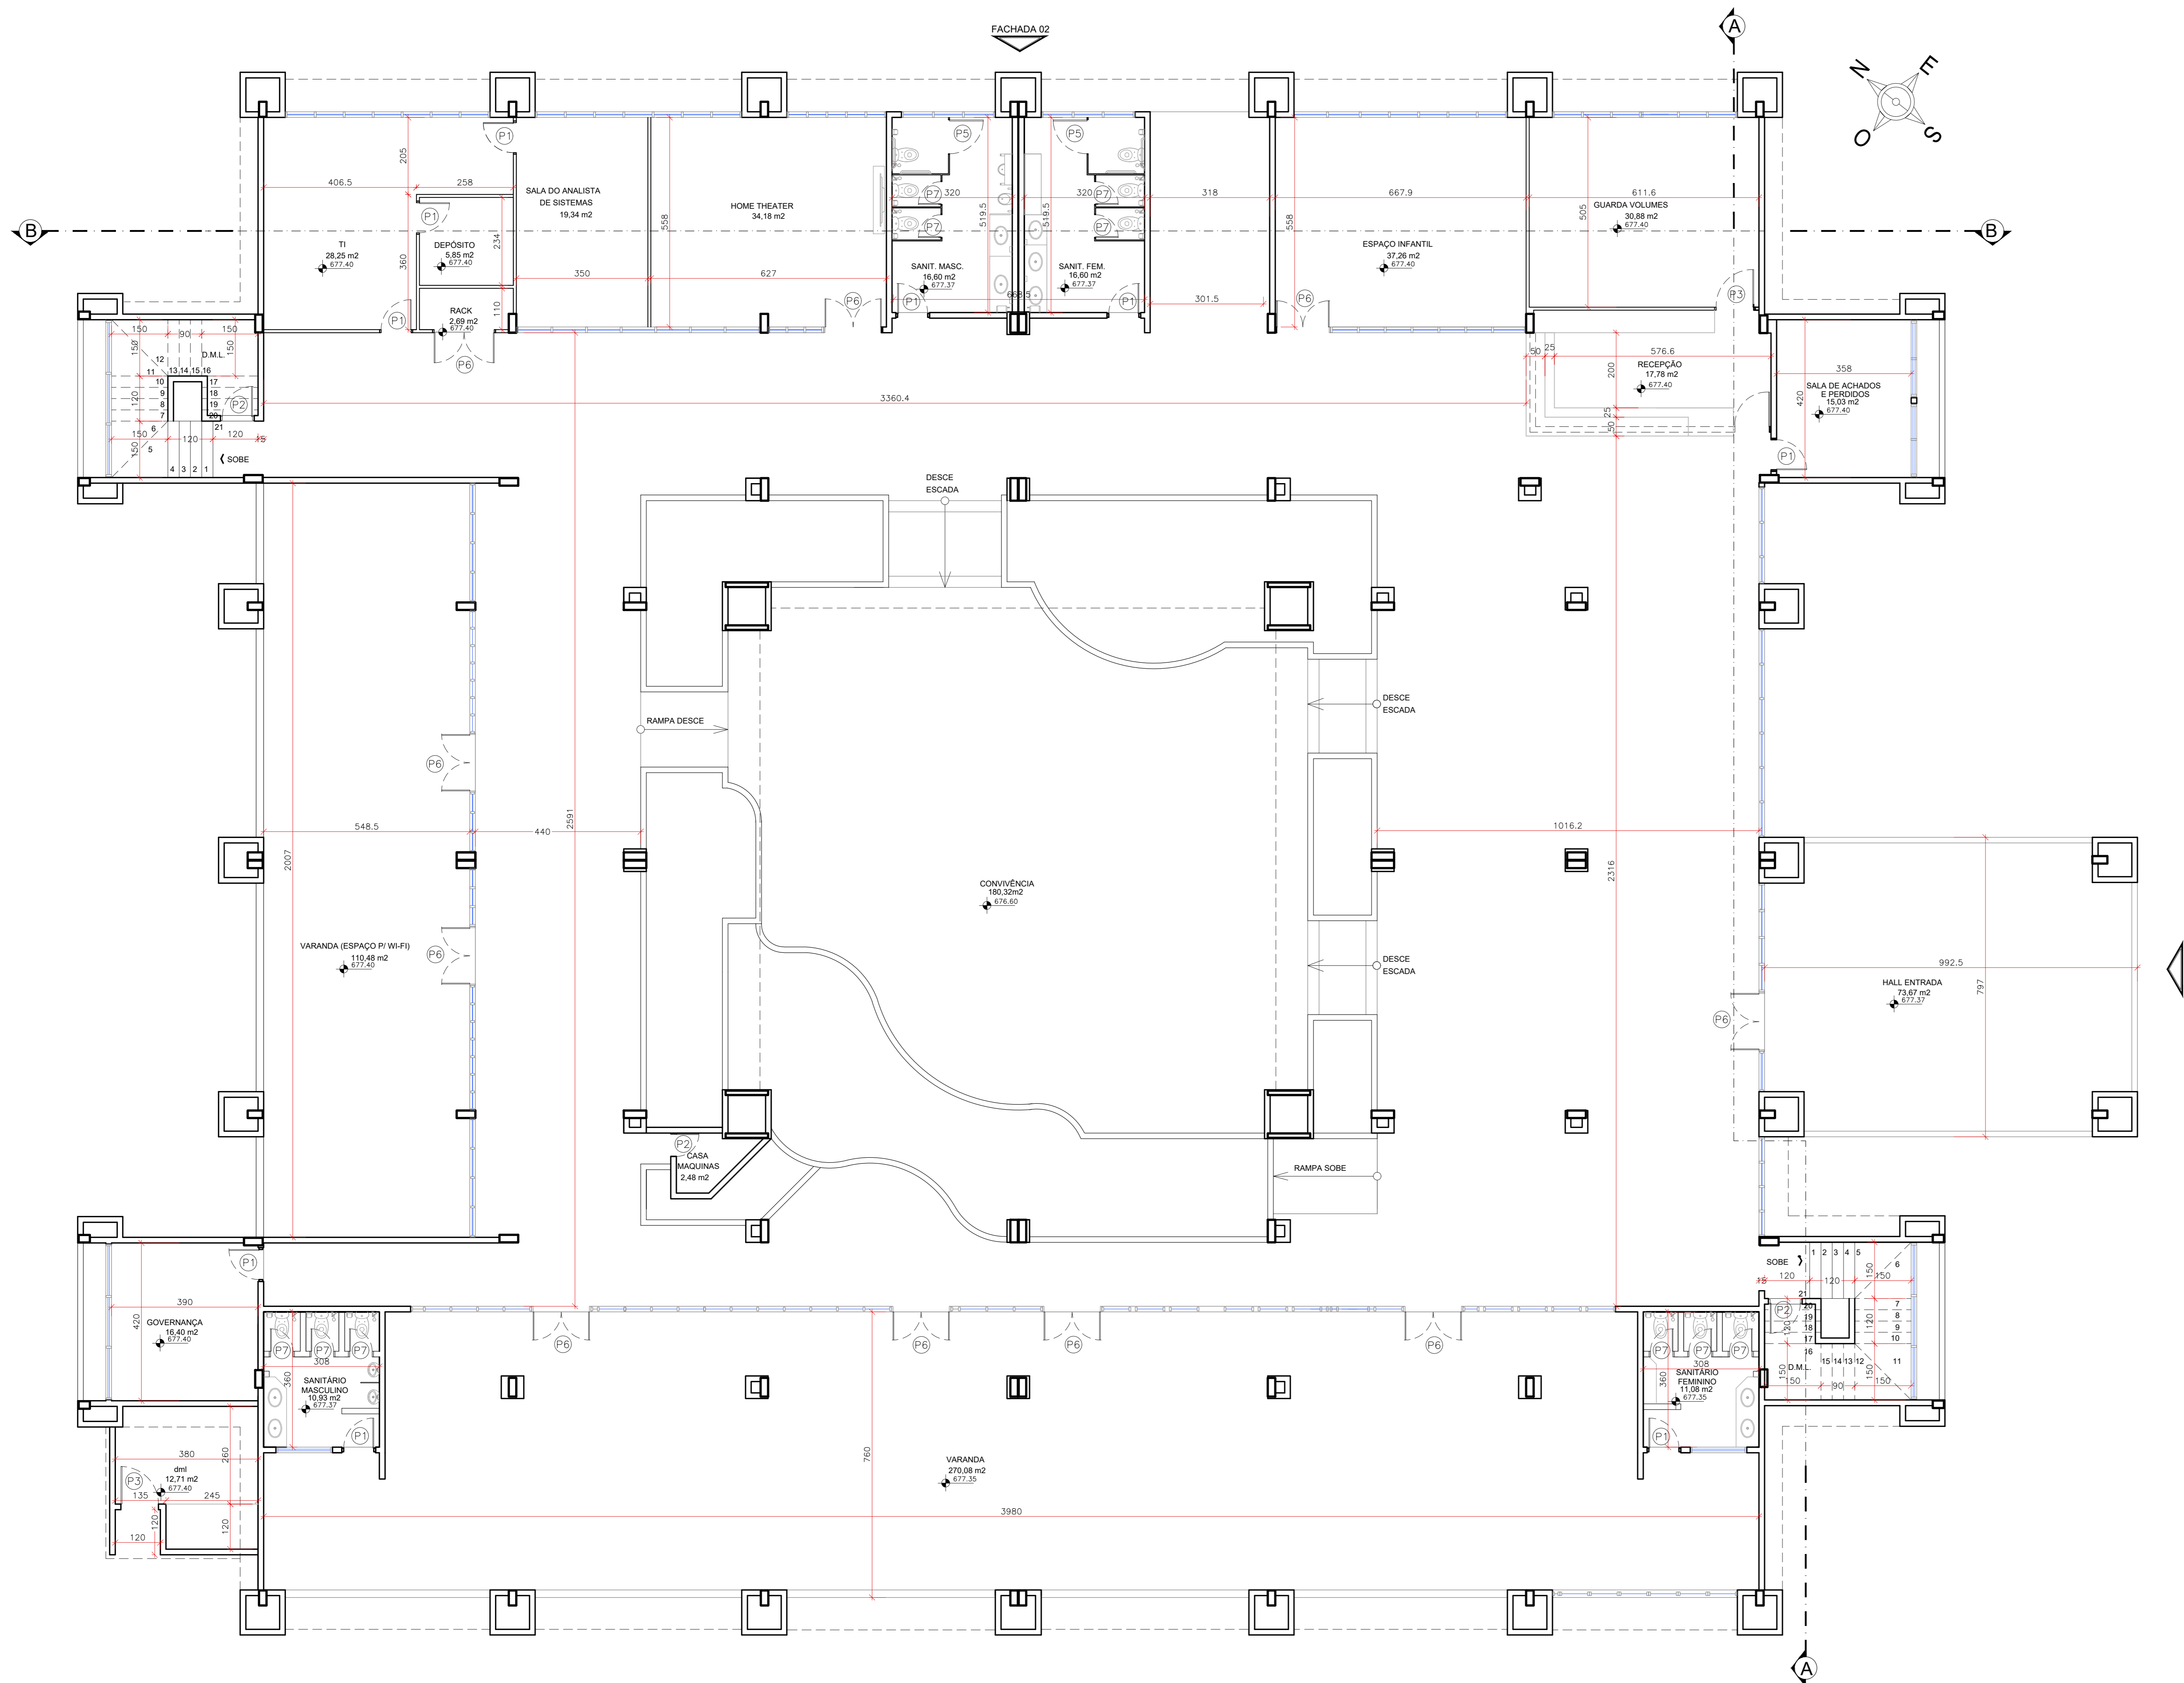

PLANTA BAIXA - PAV. TÉRREO
escala: 1/75

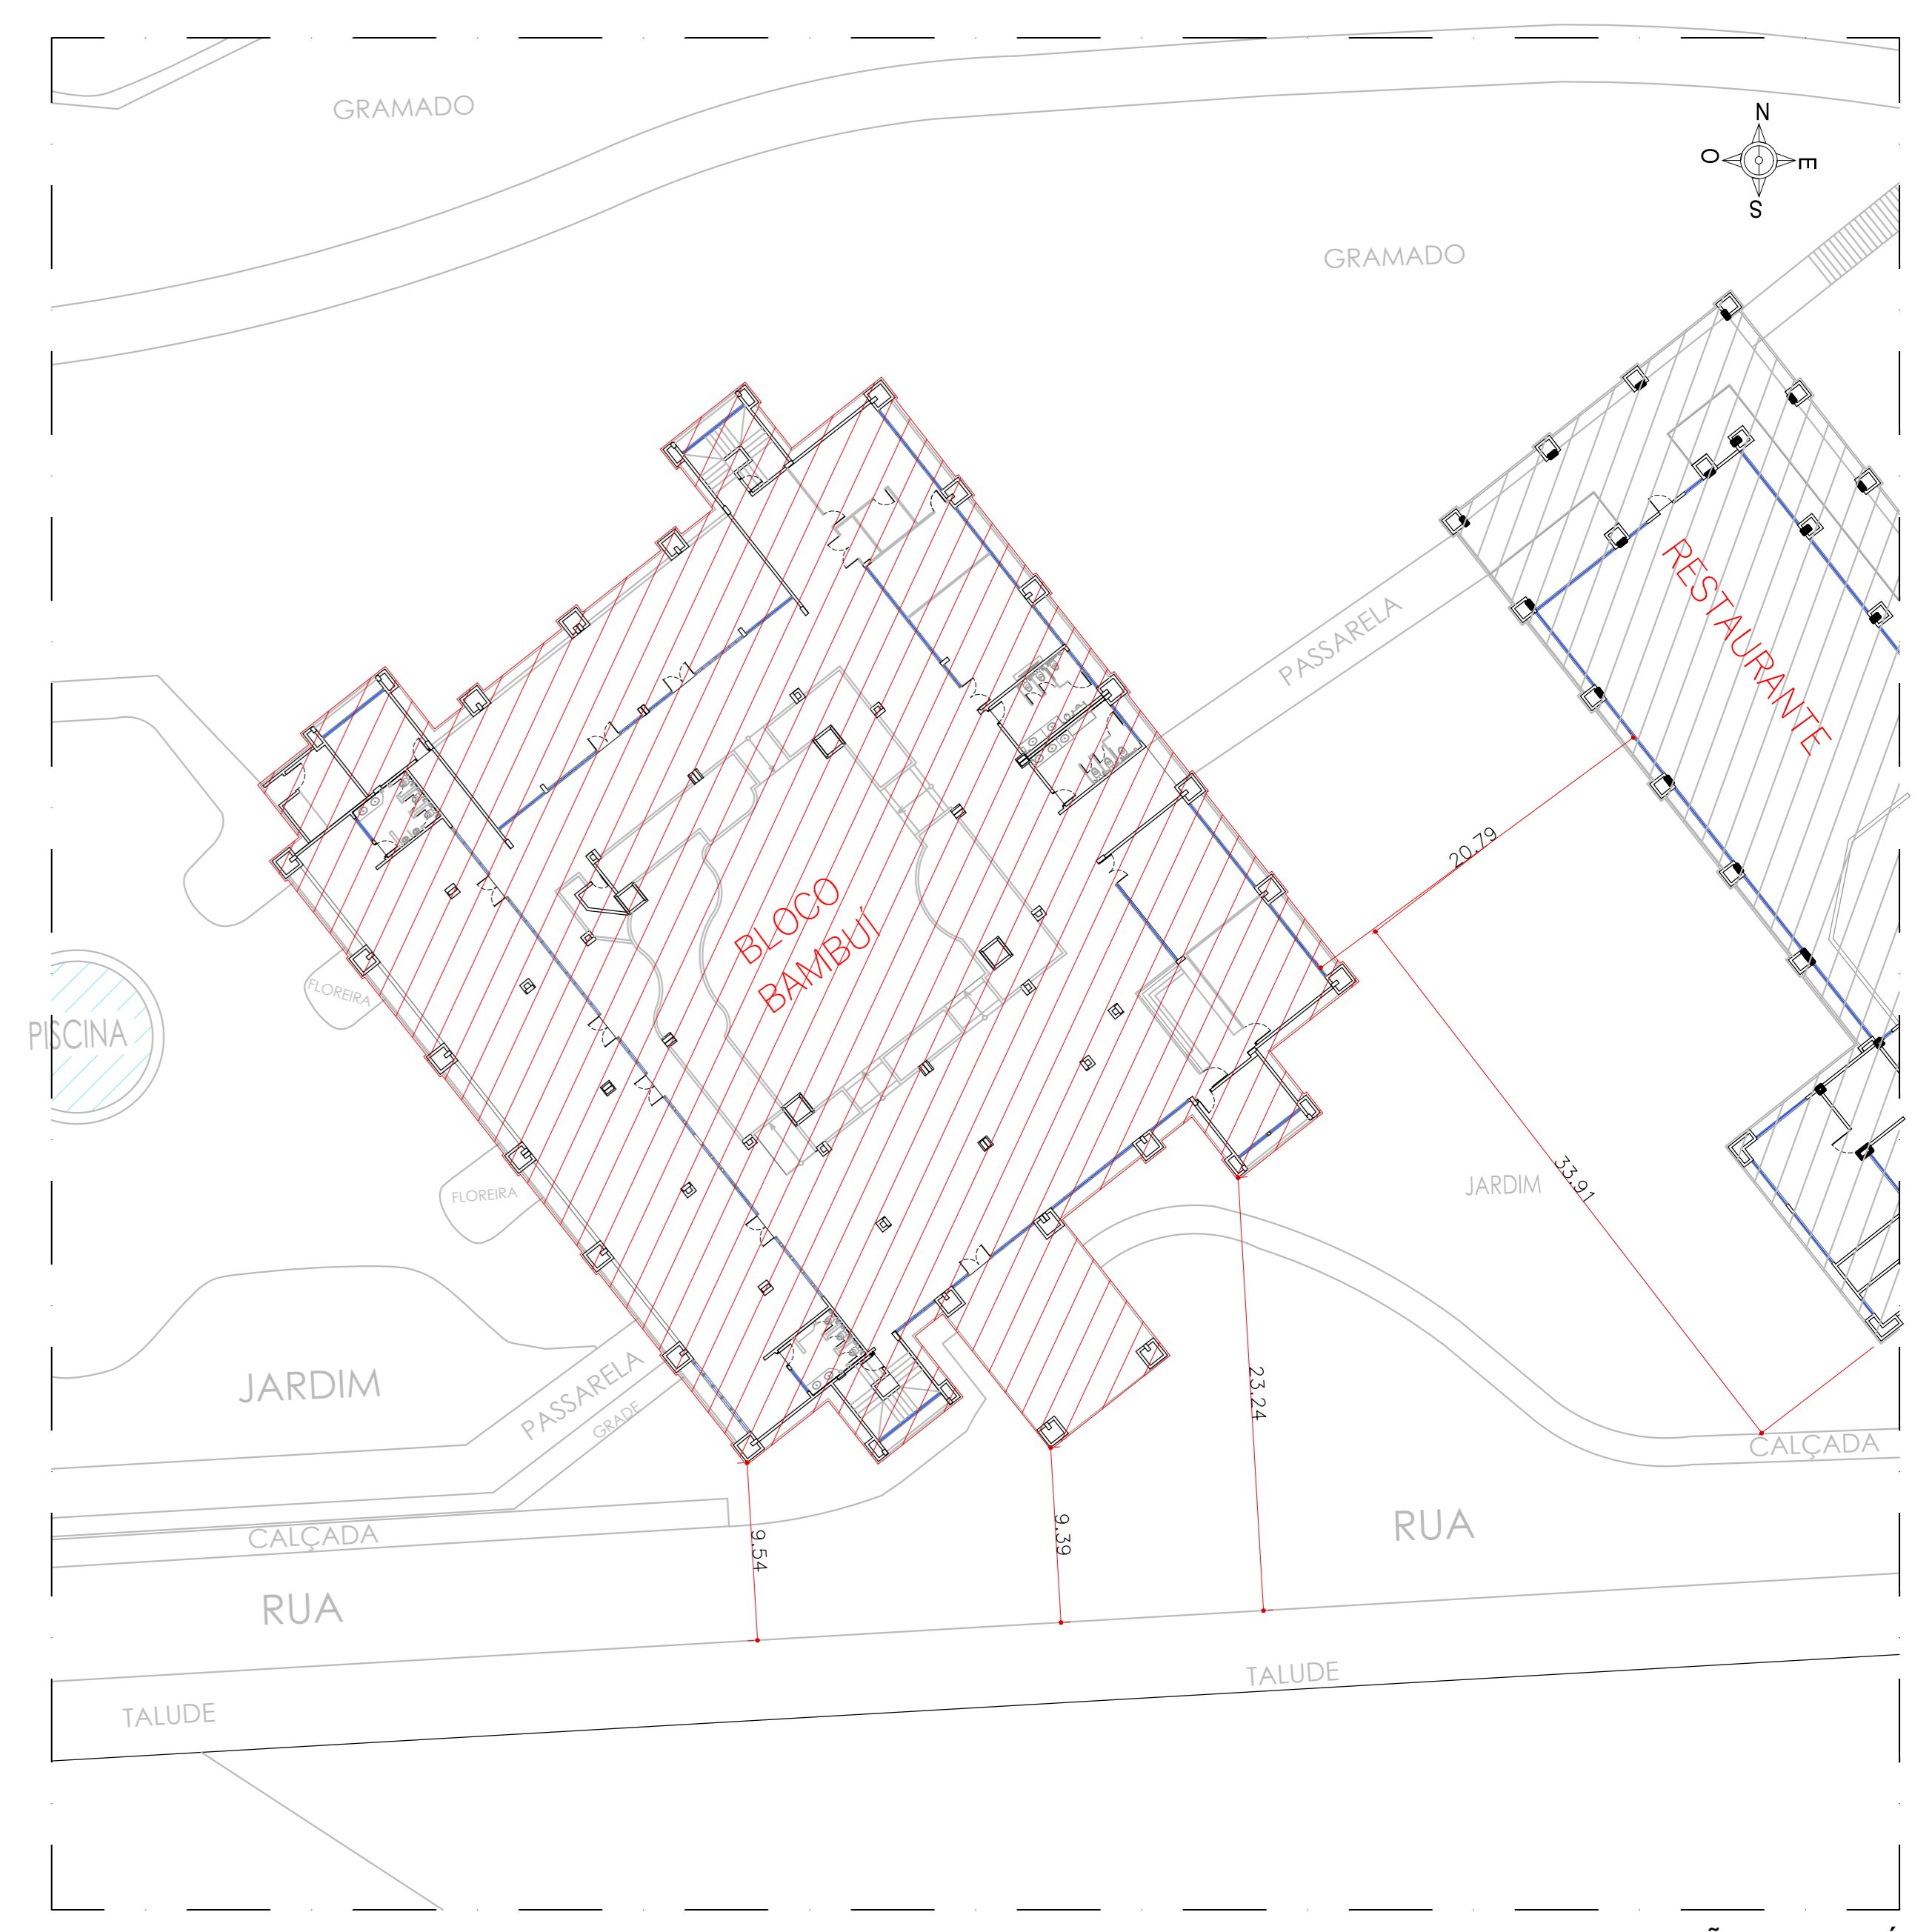

PLANTA DE LOCAÇÃO - BAMBUÍ
escala: 1/300

QUADRO DE ABERTURAS			
PORTAS	JANELAS	ESQUADRIAS	
P1 0,80 x 2,10	J1 2,00 x 1,50	E1 1,55 x 2,60	
P2 0,80 x 2,10	J2 1,20 x 0,50	E2 2,60 x 2,60	
P3 1,00 x 2,10	J3 0,75 x 0,85	E3 0,50 x 2,60	
P4 0,80 x 1,60	J4 1,35 x 0,85	E4 1,50 x 2,60	
P5 1,00 x 1,60	J5 4,00 x 1,40	E5 3,00 x 2,60	
P6 1,00 x 2,10	J6 4,00 x 1,40	E6 4,45 x 2,60	
P7 1,00 x 1,80	J7 1,50 x 0,50	E7 2,30 x 2,60	
P8 0,90 x 2,10	J8 2,40 x 0,50		
P9 0,85 x 1,10	J9 1,80 x 1,40		
	J0 0,50 x 0,50		

QUADRO DE ÁREAS	
PAV. TERREO	1.830,10m²
PAV. TIPO (17x11,31) X2	3.422,62m²
TOTAL	5.252,72m²

NOTA: ESTE PROJETO DEVE SER PLOTADO COLORIDO PARA MELHOR COMPREENSÃO

APROVAÇÃO:

LEVANTAMENTO ARQUITETÔNICO (BLOCO BAMBUÍ)



End.: Av. MINISTRO ELIAS BUFIÇAÇAL, Nº.:600
BAIRRO DO TURISTA I
CALDAS NOVAS - GO

PROPRIETÁRIO: SERVIÇO SOCIAL DO COMÉRCIO - SESC - ADMINISTRAÇÃO REGIONAL NO ESTADO DE GOIAS
CNPJ: 03.671.444/0008-13

AUTOR DO PROJETO: ENO CIVIL E AMBIENTAL WILDER DE PAULA SATELES
CREA 13.001 D/ GO

CLIENTE	COORDENAÇÃO DE PROJETOS:		
ÁREA DO TERRENO 253.343,54 m²	ÁREA TOTAL CONSTRUÍDA 35.608,73 m²	Nº DE PAVIMENTOS 03 (Três)	ESCALA INDICADA MAIO/18
CONTEÚDO: PLANTA BAIXA - PAV. TÉRREO PLANTA DE LOCAÇÃO - BAMBUÍ QUADRO DE ÁREAS QUADRO DE ABERTURAS			FOLHA 16/62
ARQUIVO: LEV_ARG_BLOCO_BAMBUÍ_SESC_CALDAS_NOVAS			

QUANTIDADE	DESCRIÇÃO	UNIDADE	VALOR
01	01	0,15	
02	01	0,30	
03	01	0,45	
04	01	0,60	
05	01	0,75	
06	01	0,90	
07	01	1,05	
08	01	1,20	
09	01	1,35	
10	01	1,50	
11	01	1,65	
12	01	1,80	
13	01	1,95	
14	01	2,10	
15	01	2,25	
16	01	2,40	
17	01	2,55	
18	01	2,70	
19	01	2,85	
20	01	3,00	
21	01	3,15	
22	01	3,30	
23	01	3,45	
24	01	3,60	
25	01	3,75	
26	01	3,90	
27	01	4,05	
28	01	4,20	
29	01	4,35	
30	01	4,50	
31	01	4,65	
32	01	4,80	
33	01	4,95	
34	01	5,10	
35	01	5,25	
36	01	5,40	
37	01	5,55	
38	01	5,70	
39	01	5,85	
40	01	6,00	

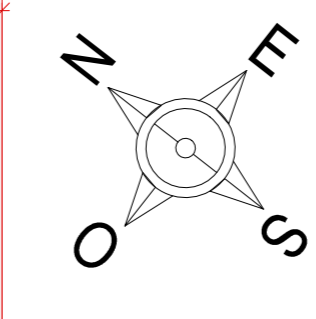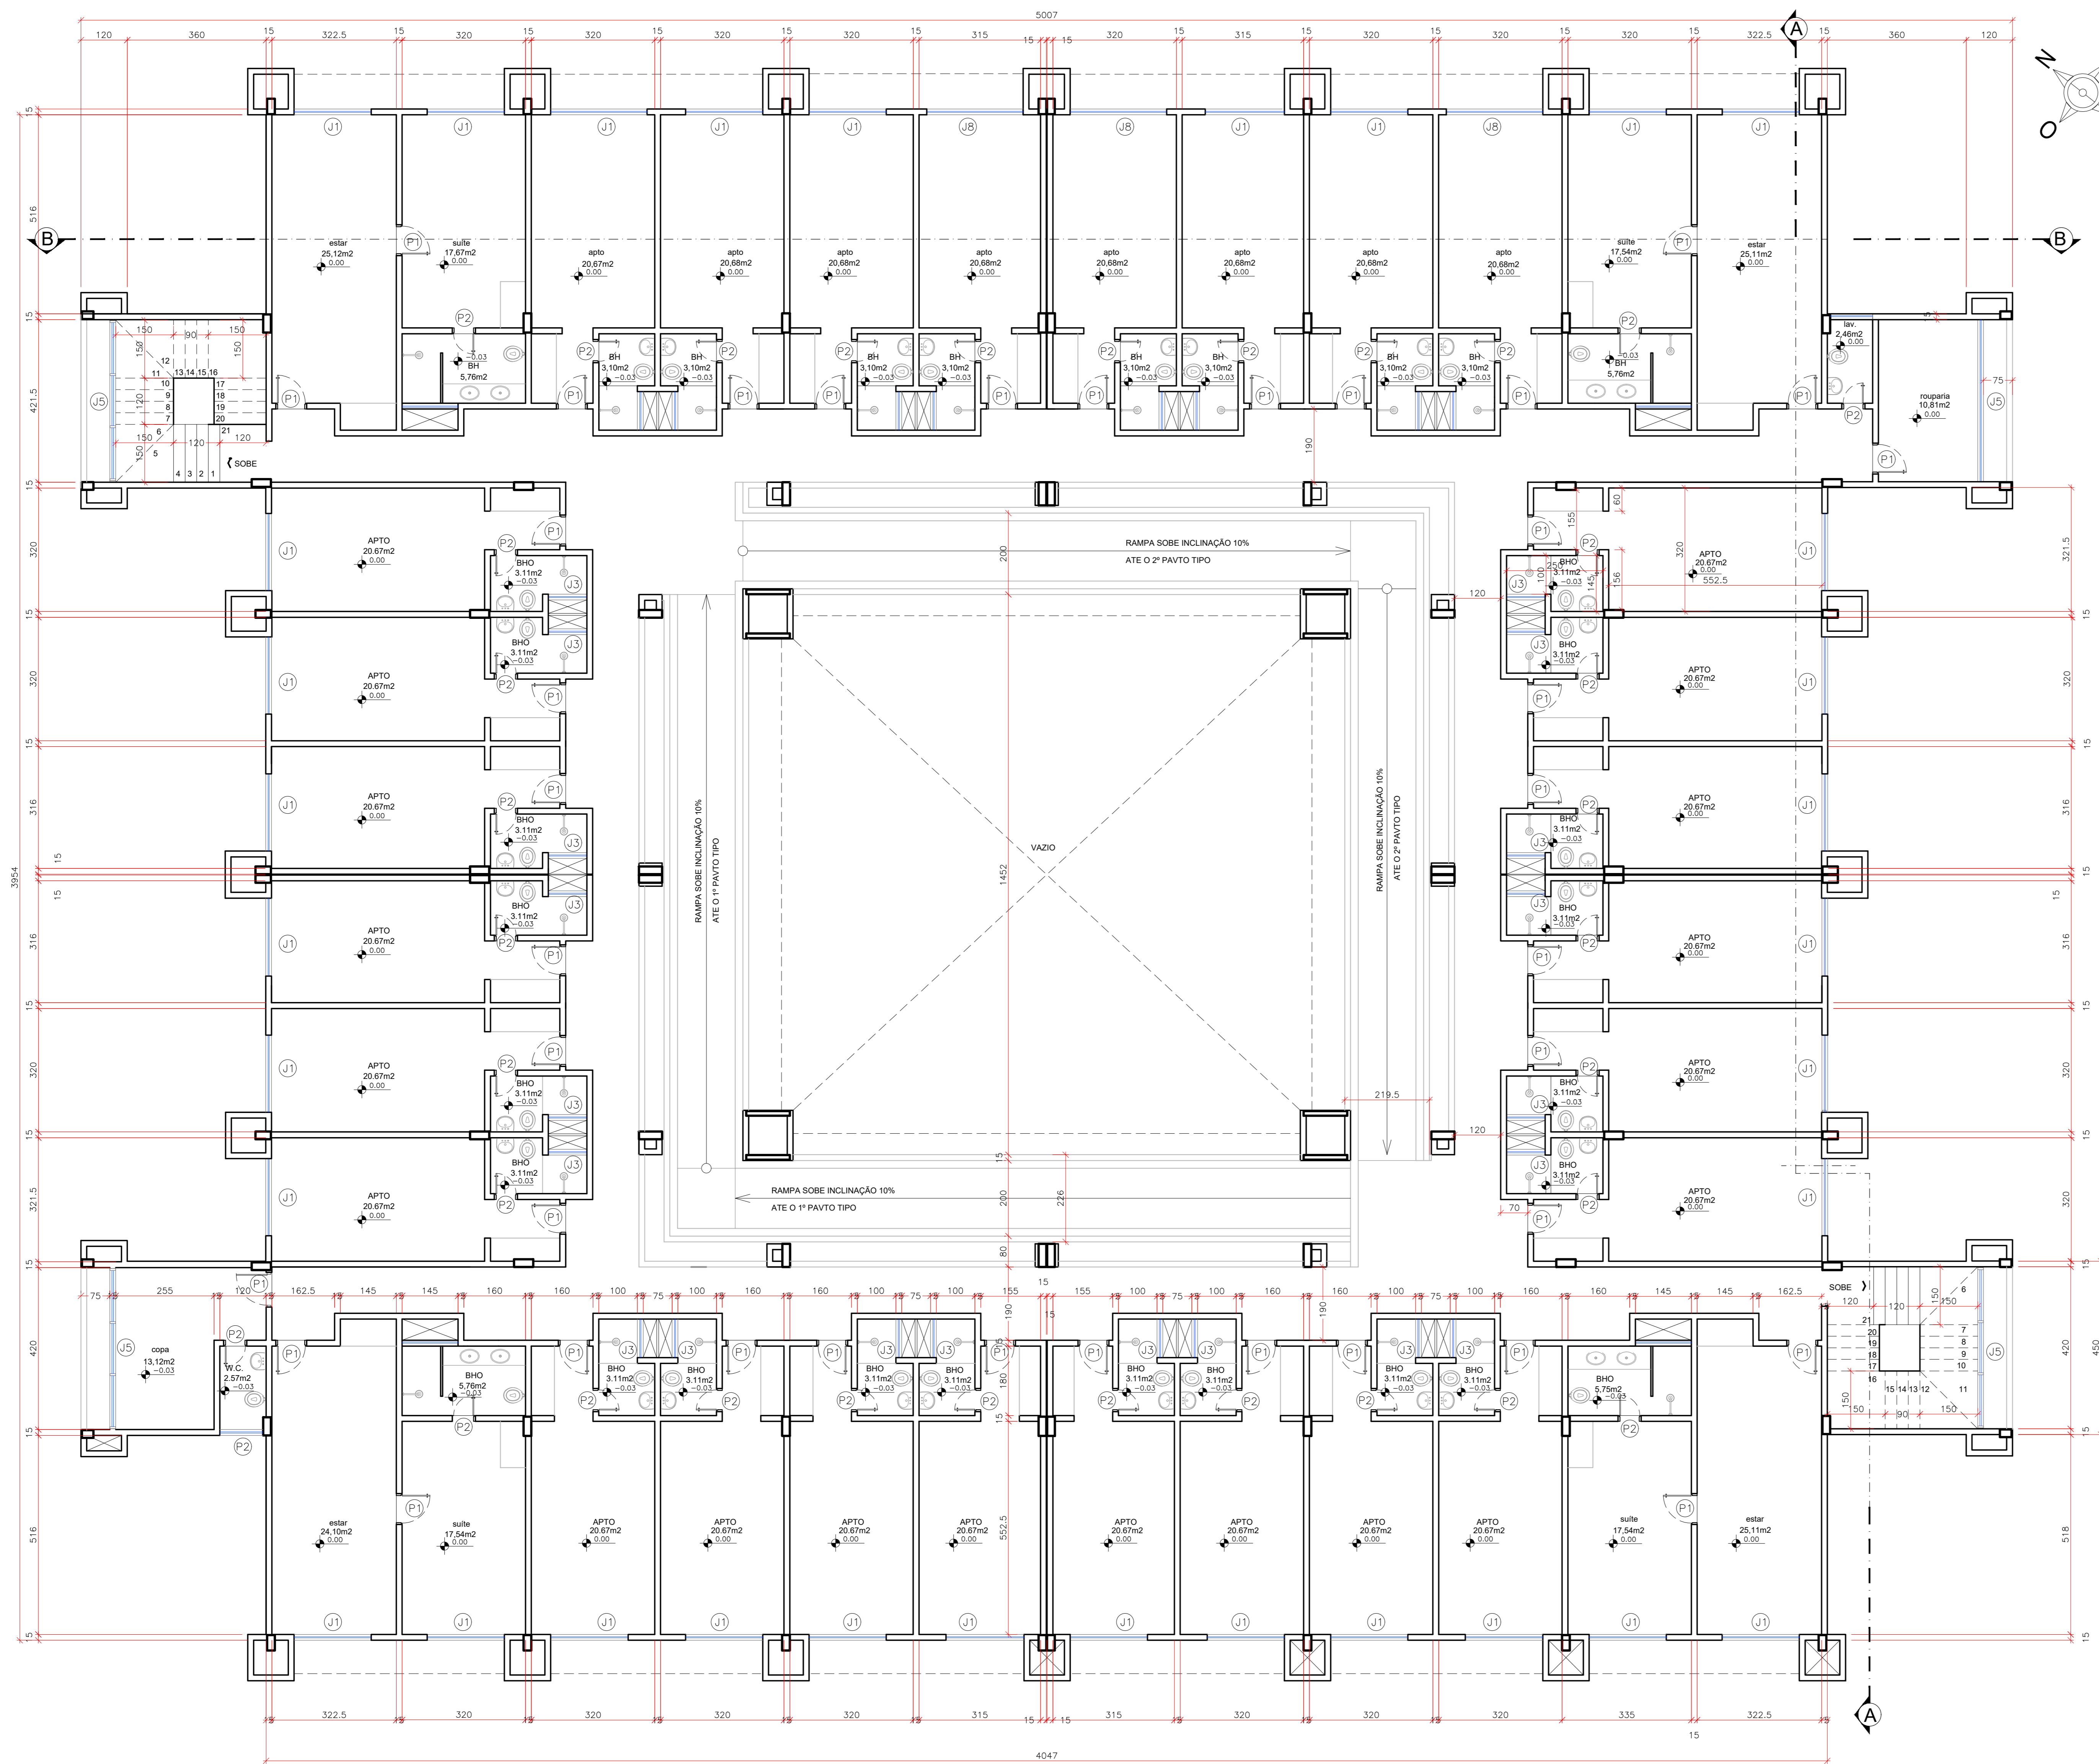

QUADRO DE ABERTURAS					
PORTAIS		JANELAS		ESQUADRIAS	
P1	0,80 x 2,10	J1	2,00 x 1,50	E1	5,55 x 2,60
P2	0,80 x 2,10	J2	1,20 x 0,50	E2	2,60 x 2,60
P3	1,00 x 2,10	J3	0,75 x 0,85	E3	6,60 x 2,60
P4	0,60 x 1,80	J4	1,35 x 0,85	E4	5,50 x 2,60
P5	1,00 x 1,80	J5	4,00 x 1,40	E5	3,90 x 2,60
P6	1,50 x 2,10	J6	4,50 x 1,40	E6	6,45 x 2,60
P7	1,60 x 1,80	J7	1,50 x 0,50	E7	2,30 x 2,60
P8	0,90 x 2,10	J8	2,40 x 0,50		
P9	0,60 x 1,10	J9	1,80 x 1,40	J9	0,50 x 0,50

QUADRO DE ÁREAS	
PAV. TÍPICO	1.835,00m²
PAV. TIPO (1.711,31) X 2	3.422,62m²
TOTAL	5.257,62m²

NOTA: ESTE PROJETO DEVE SER PLOTADO COLORIDO PARA MELHOR COMPREENSÃO

APROVAÇÃO:

ESTADO DE GOIÁS
CORPO DE BOMBEIROS MILITAR
PROCESSO N.º

- () Projeto original.
- () Reexame: Protocolo de solicitação nº
- () Substituição parcial: Protocolo de solicitação nº
- () Substituição total: Protocolo de solicitação nº
- () Por adequação de legislação existente.
- () Com Parecer Técnico nº

DATA CONSERVAÇÃO DA EMBALAGEM: / /

APROVADO

EM / /

ANALISTA - CARIMBO E ASSINATURA: _____
CMB DA APROVAÇÃO: _____

LEVANTAMENTO ARQUITETÔNICO (BLOCO BAMBUÍ)

End.: Av. MINISTRO ELIAS BUFAICAL, Nº:600
BAIRRO DO TURISTA I
CALDAS NOVAS - GO


PROPRIETÁRIO: SERVIÇO SOCIAL DO COMÉRCIO - SESC - ADMINISTRAÇÃO REGIONAL NO ESTADO DE GOIÁS
CNPJ: 03.671.444/0008-13

AUTOR DO PROJETO: ENO CIVIL E AMBIENTAL WILDER DE PAULA SATELES
CREA 12.001 D/GO


CLIENTE		COORDENAÇÃO DE PROJETOS:			
				ÁREA DO TERRENO	DATA
				253.343,54 m²	MAIO/18
CONTEÚDO: PLANTA BAIXA - PAV. TIPO QUADRO DE ÁREAS QUADRO DE ABERTURAS		Nº DE PAVIMENTOS 03 (Três)	ESCALA INDICADA 03 (Três)	FOLHA 17/62	
ARQUIVO: LEV_ARG_BLOCO_BAMBUÍ_SESC_CALDAS_NOVAS					

PLANTA BAIXA - PAV. TIPO
escala: 1/75


DATA	DESCRIÇÃO
01.01.18	01 - 01 - 0,15
02.01.18	02 - 01 - 0,30
03.01.18	03 - 01 - 0,45
04.01.18	04 - 01 - 0,60
05.01.18	05 - 01 - 0,75
06.01.18	06 - 01 - 0,90
07.01.18	07 - 01 - 1,05
08.01.18	08 - 01 - 1,20
09.01.18	09 - 01 - 1,35
10.01.18	10 - 01 - 1,50
11.01.18	11 - 01 - 1,65
12.01.18	12 - 01 - 1,80
13.01.18	13 - 01 - 1,95
14.01.18	14 - 01 - 2,10
15.01.18	15 - 01 - 2,25
16.01.18	16 - 01 - 2,40
17.01.18	17 - 01 - 2,55
18.01.18	18 - 01 - 2,70
19.01.18	19 - 01 - 2,85
20.01.18	20 - 01 - 3,00
21.01.18	21 - 01 - 3,15
22.01.18	22 - 01 - 3,30
23.01.18	23 - 01 - 3,45
24.01.18	24 - 01 - 3,60
25.01.18	25 - 01 - 3,75
26.01.18	26 - 01 - 3,90
27.01.18	27 - 01 - 4,05
28.01.18	28 - 01 - 4,20
29.01.18	29 - 01 - 4,35
30.01.18	30 - 01 - 4,50

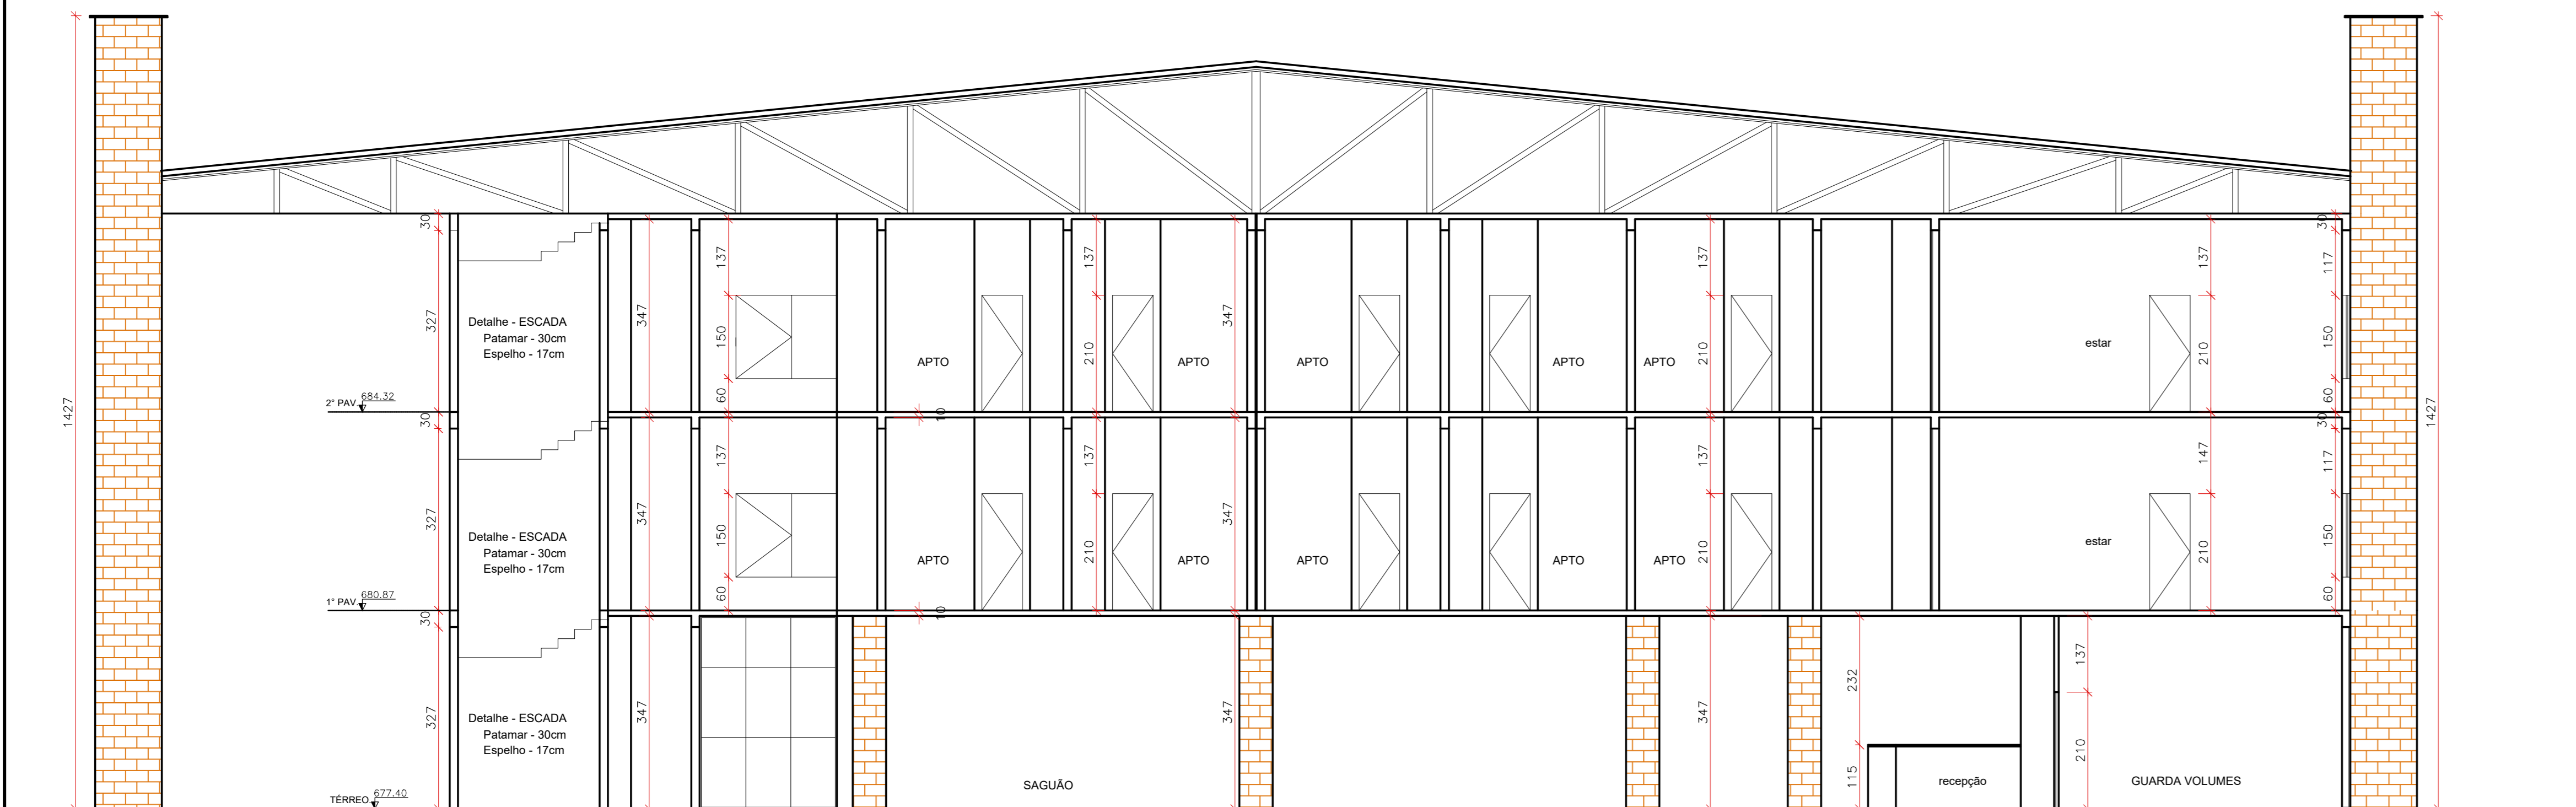

CORTE - AA
escala: 1/75

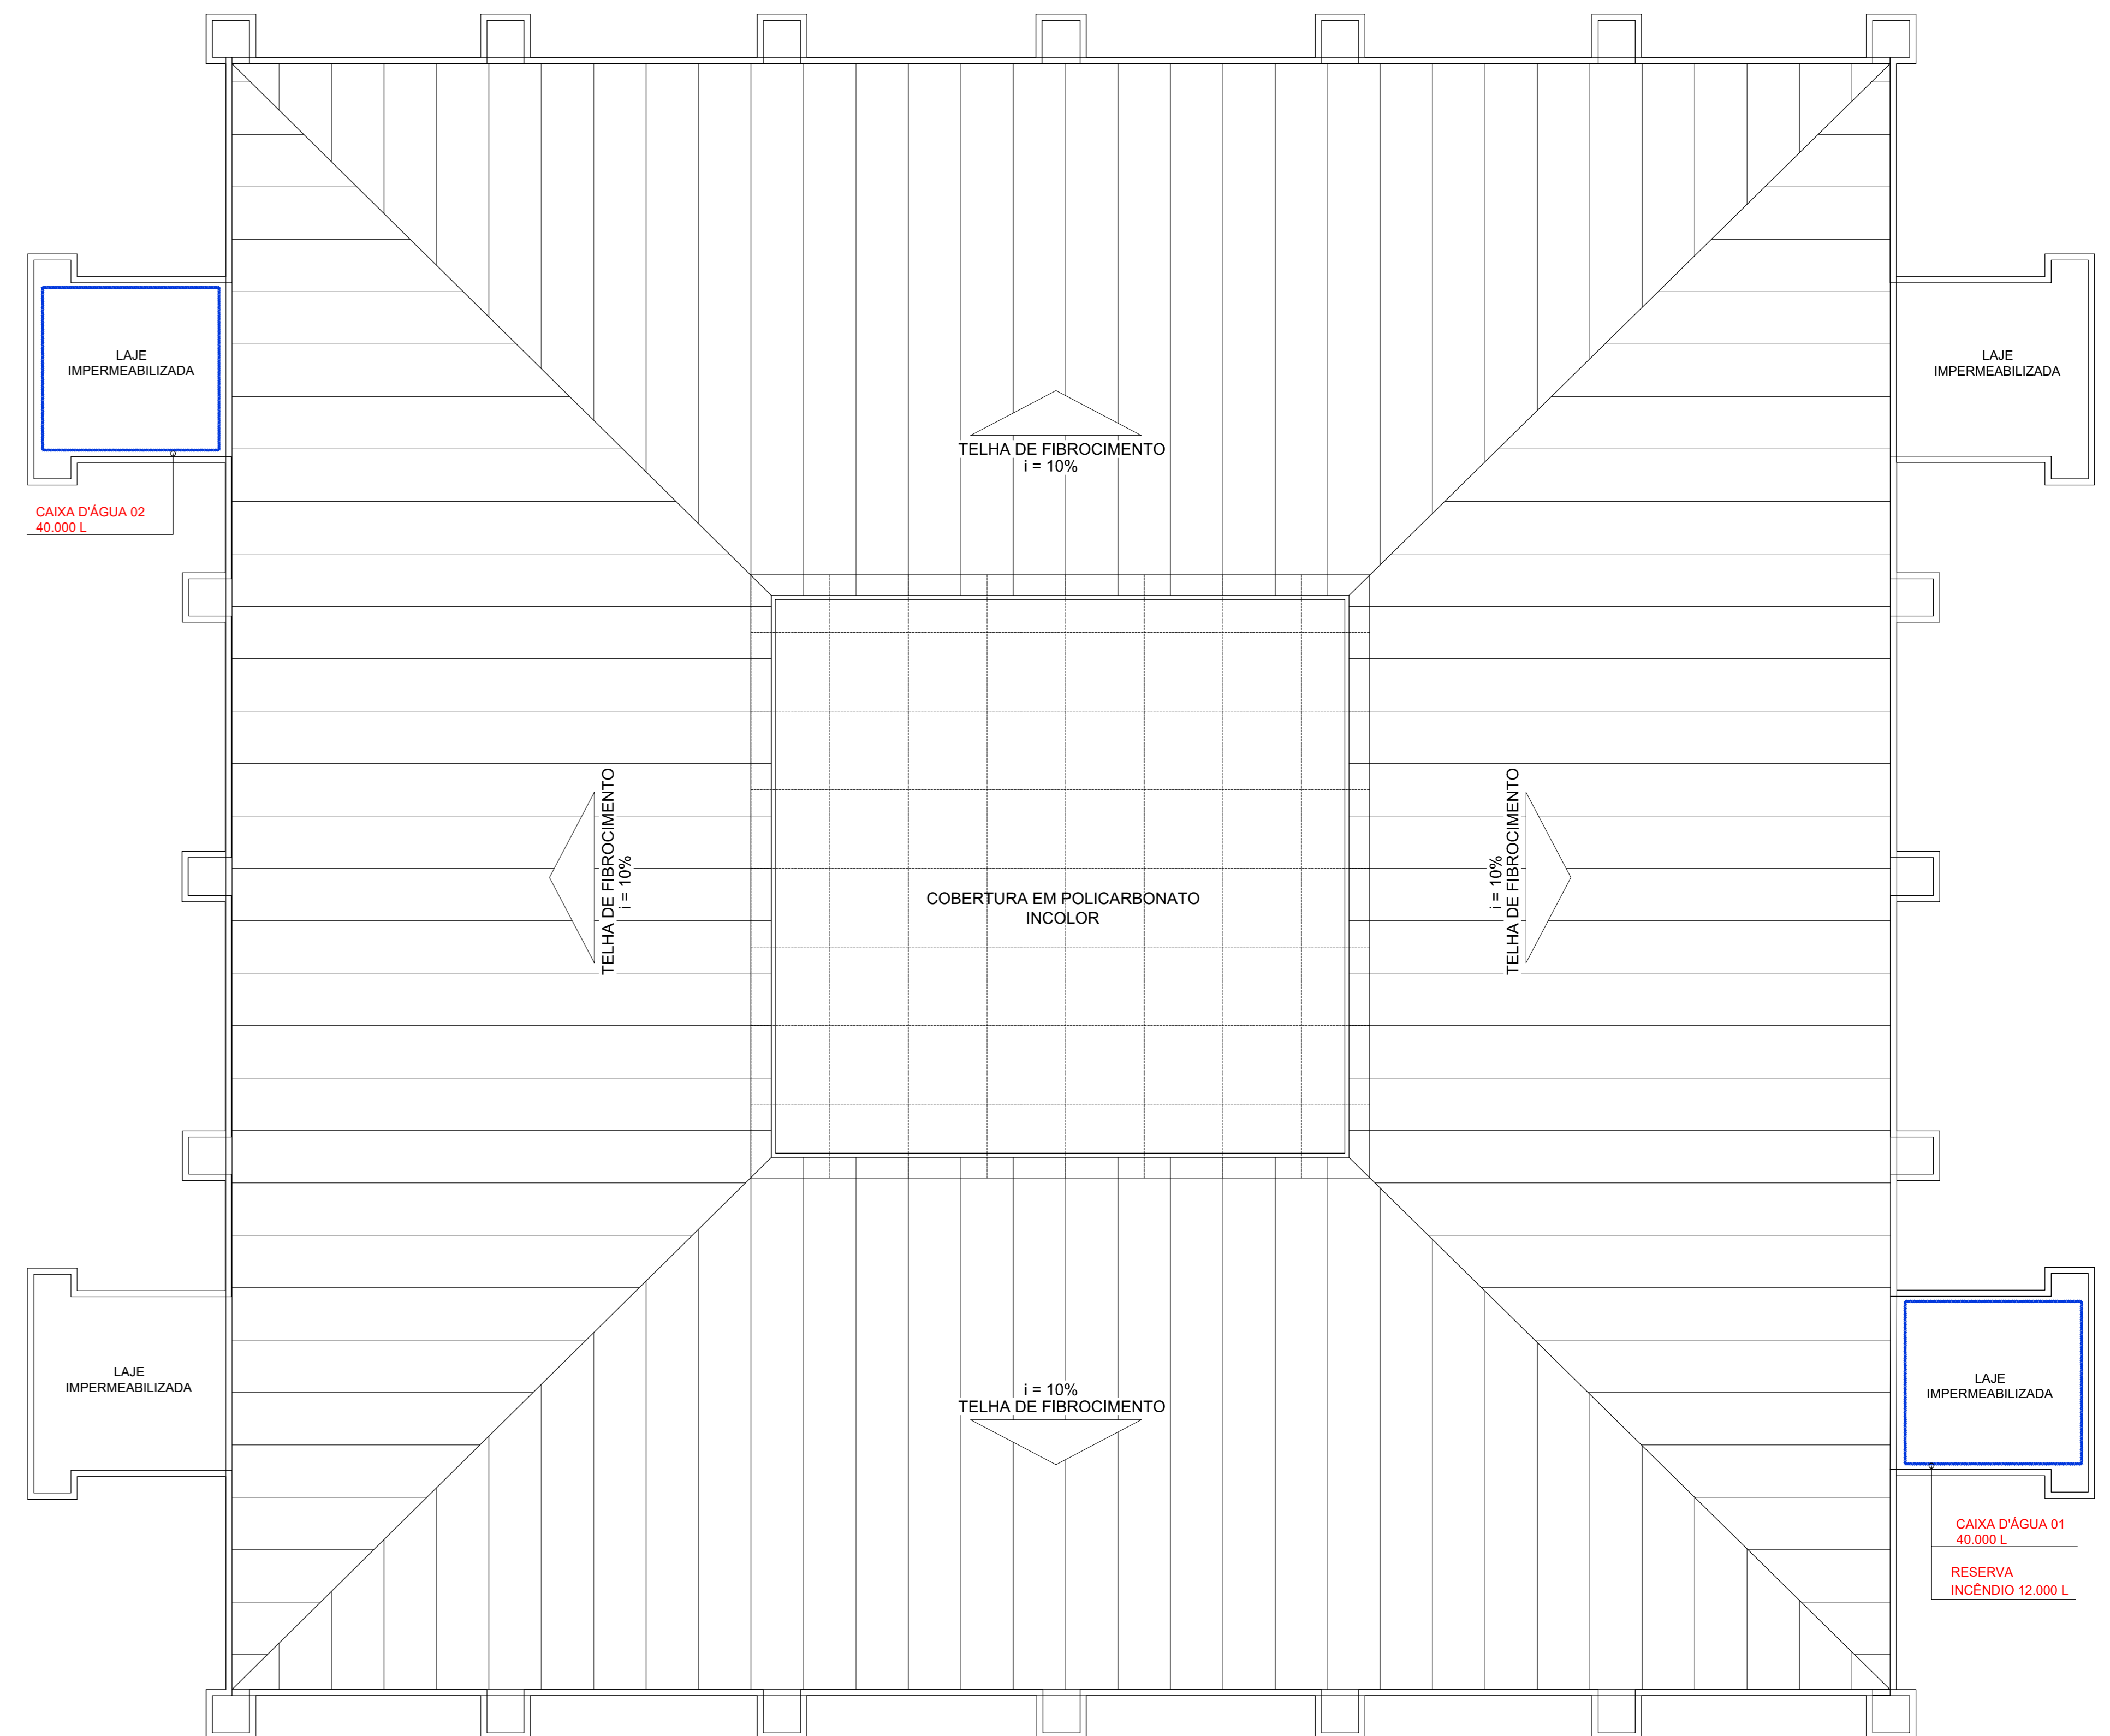

PLANTA DE COBERTURA
escala: 1/100

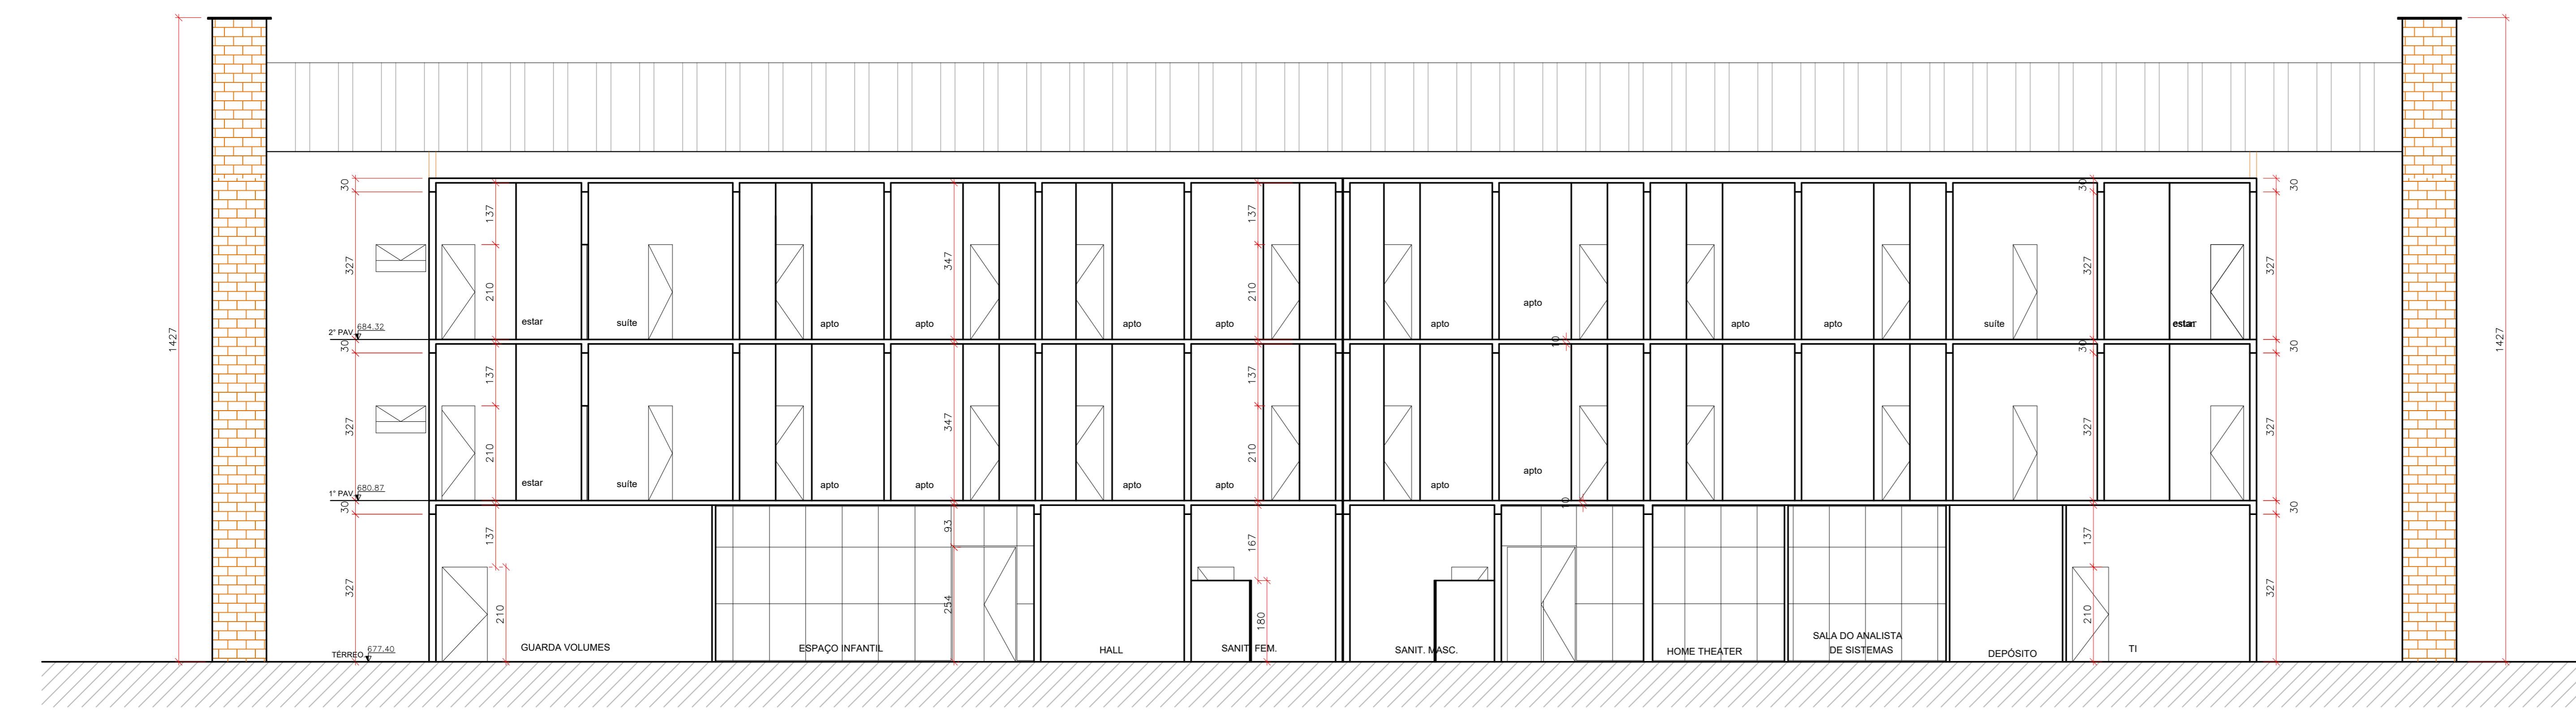

CORTE - BB
escala: 1/75

NOTA: ESTE PROJETO DEVE SER PLOTADO COLORIDO PARA MELHOR COMPREENSÃO

APROVAÇÃO:

ESTADO DE GOIÁS
CORPO DE BOMBEIROS MILITAR
PROCESSO N.º

- () Projeto original.
- () Incorporamento. Protocolo de solicitação nº.
- () Substituição parcial. Protocolo de solicitação nº.
- () Substituição total. Protocolo de solicitação nº.
- () Por adequação de edificação existente.
- () Com Parecer Técnico nº.

Data Comprovação da Edificação: / /

APROVADO

EM / /

ANALISTA - CARIMBO E ASSINATURA _____

ORDEM DE APROVAÇÃO _____

LEVANTAMENTO ARQUITETÔNICO (BLOCO BAMBUÍ)


End.: Av. MINISTRO ELIAS BUÍFAICAL, Nº:600
BAIRRO DO TURISTA I
CALDAS NOVAS - GO

PROPRIETÁRIO: SERVIÇO SOCIAL DO COMÉRCIO - SESC - ADMINISTRAÇÃO REGIONAL NO ESTADO DE GOIÁS
CNPJ: 13.047.444/0008 - 13


AUTOR DO PROJETO: ENO CIVIL E AMBIENTAL WILDER DE PAULA SATELES
CREA 12.001 D/ 650

CLIENTE	COORDENAÇÃO DE PROJETOS:			
ÁREA DO TERRENO 253.343,54 m²	ÁREA TOTAL CONSTRUÍDA 35.608,73 m²	Nº DE PAVIMENTOS 03 (Três)	ESCALA INDICADA	DATA MAIO/18
CONTEÚDO: CORTE - AA CORTE - BB PLANTA DE COBERTURA				FOLHA 18/62
ARQUIVO: LEV_ARQ_BLOCO_BAMBUI_SESC_CALDAS_NOVAS				

01	01	01,00
02	02	02,00
03	03	03,00
50	50	50,00

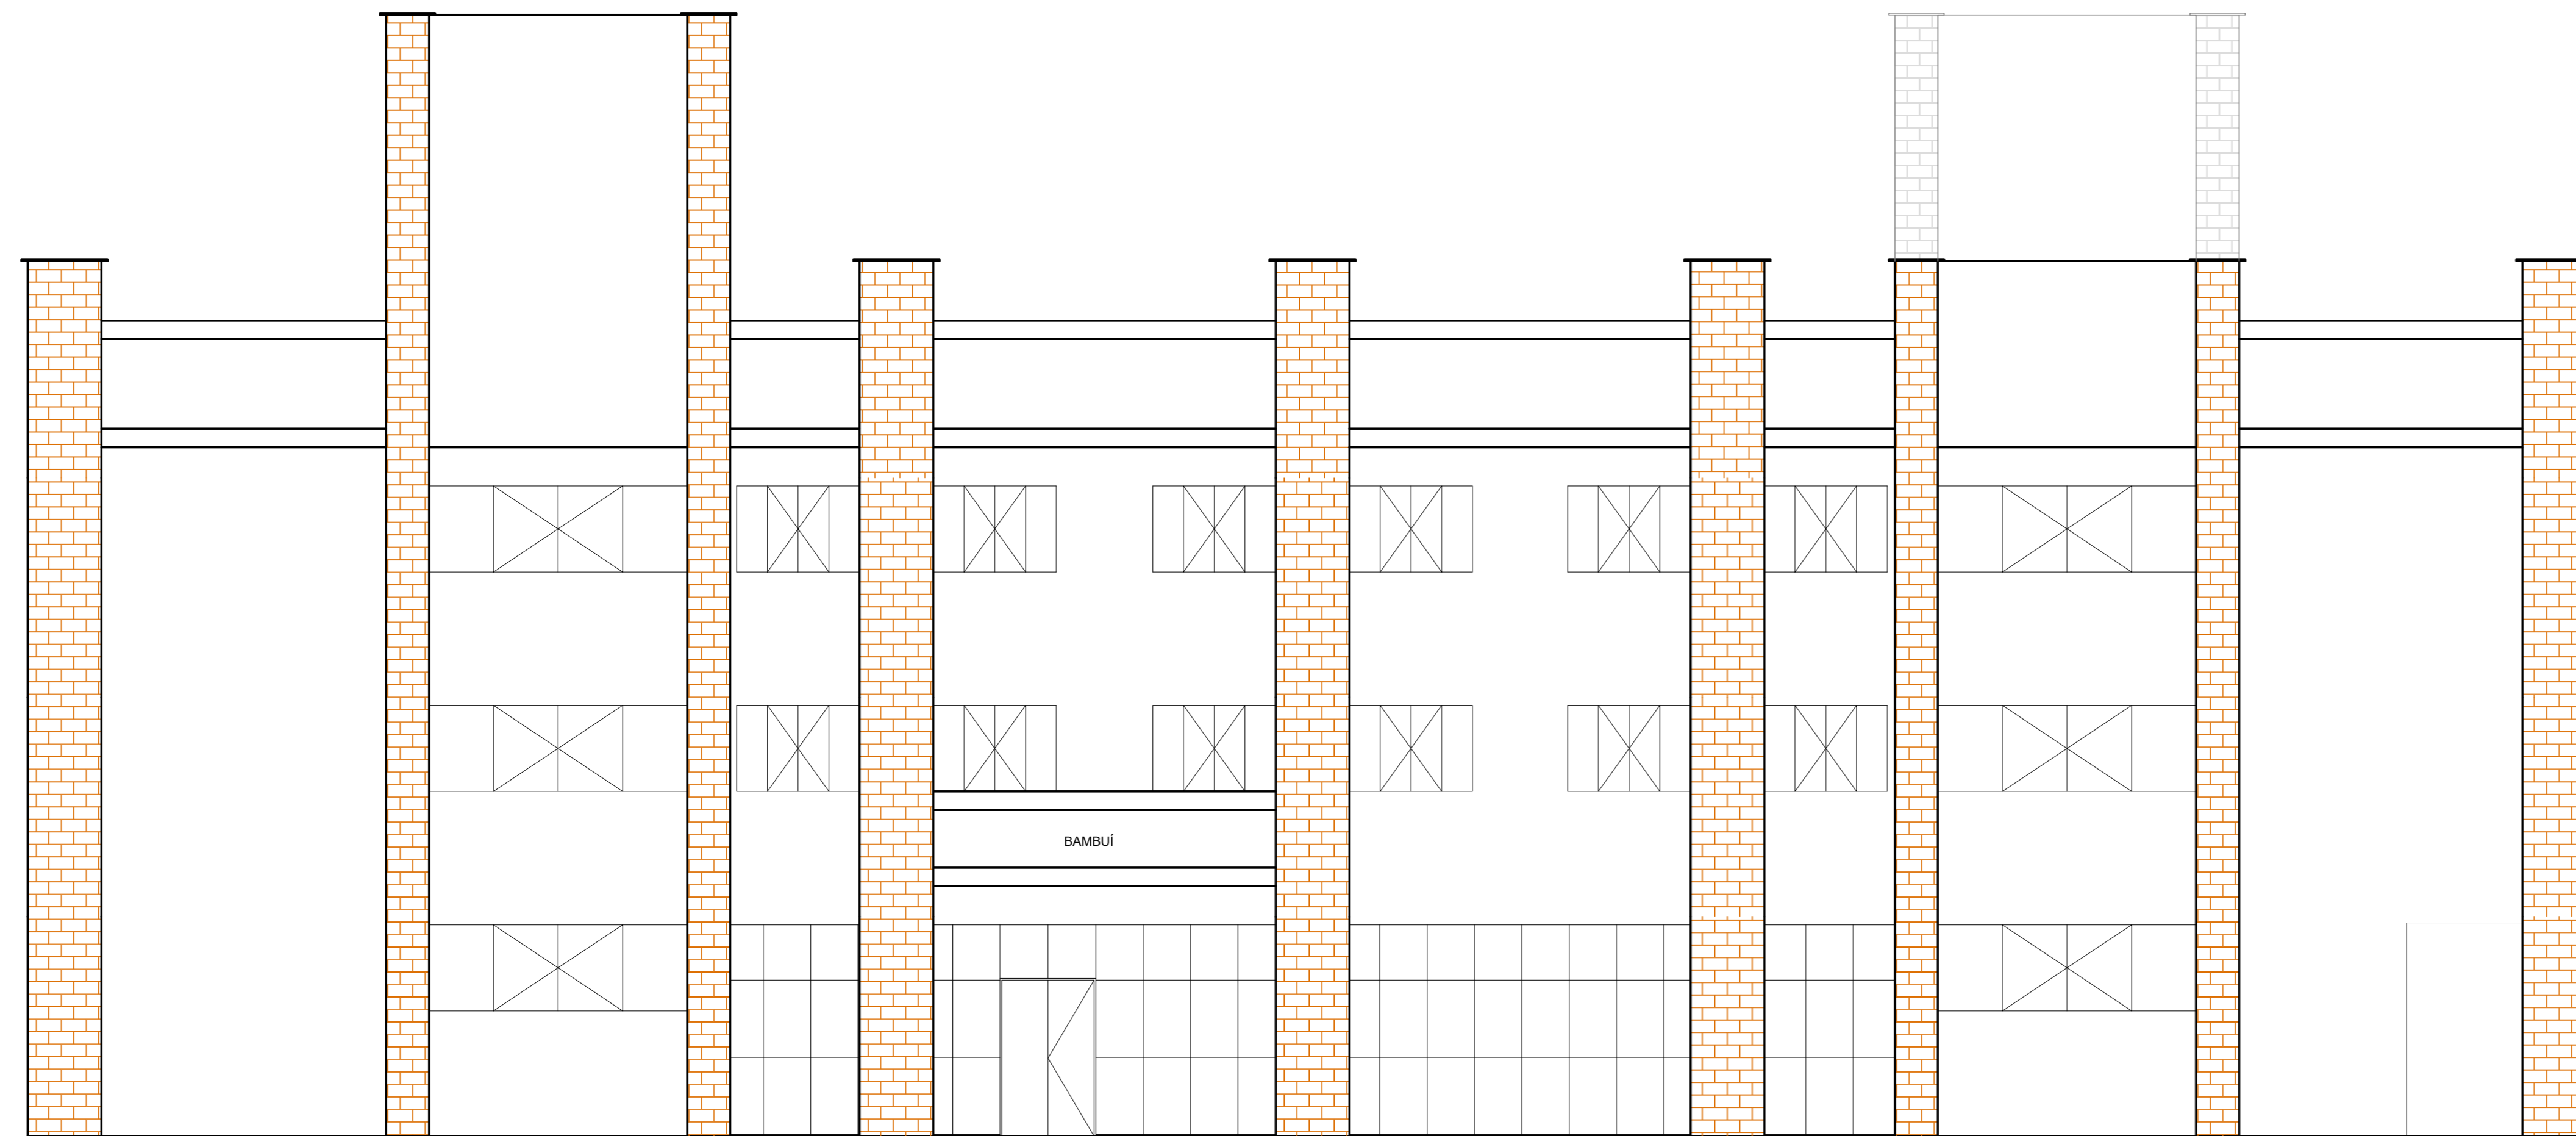

FACHADA 01
escala: 1/75

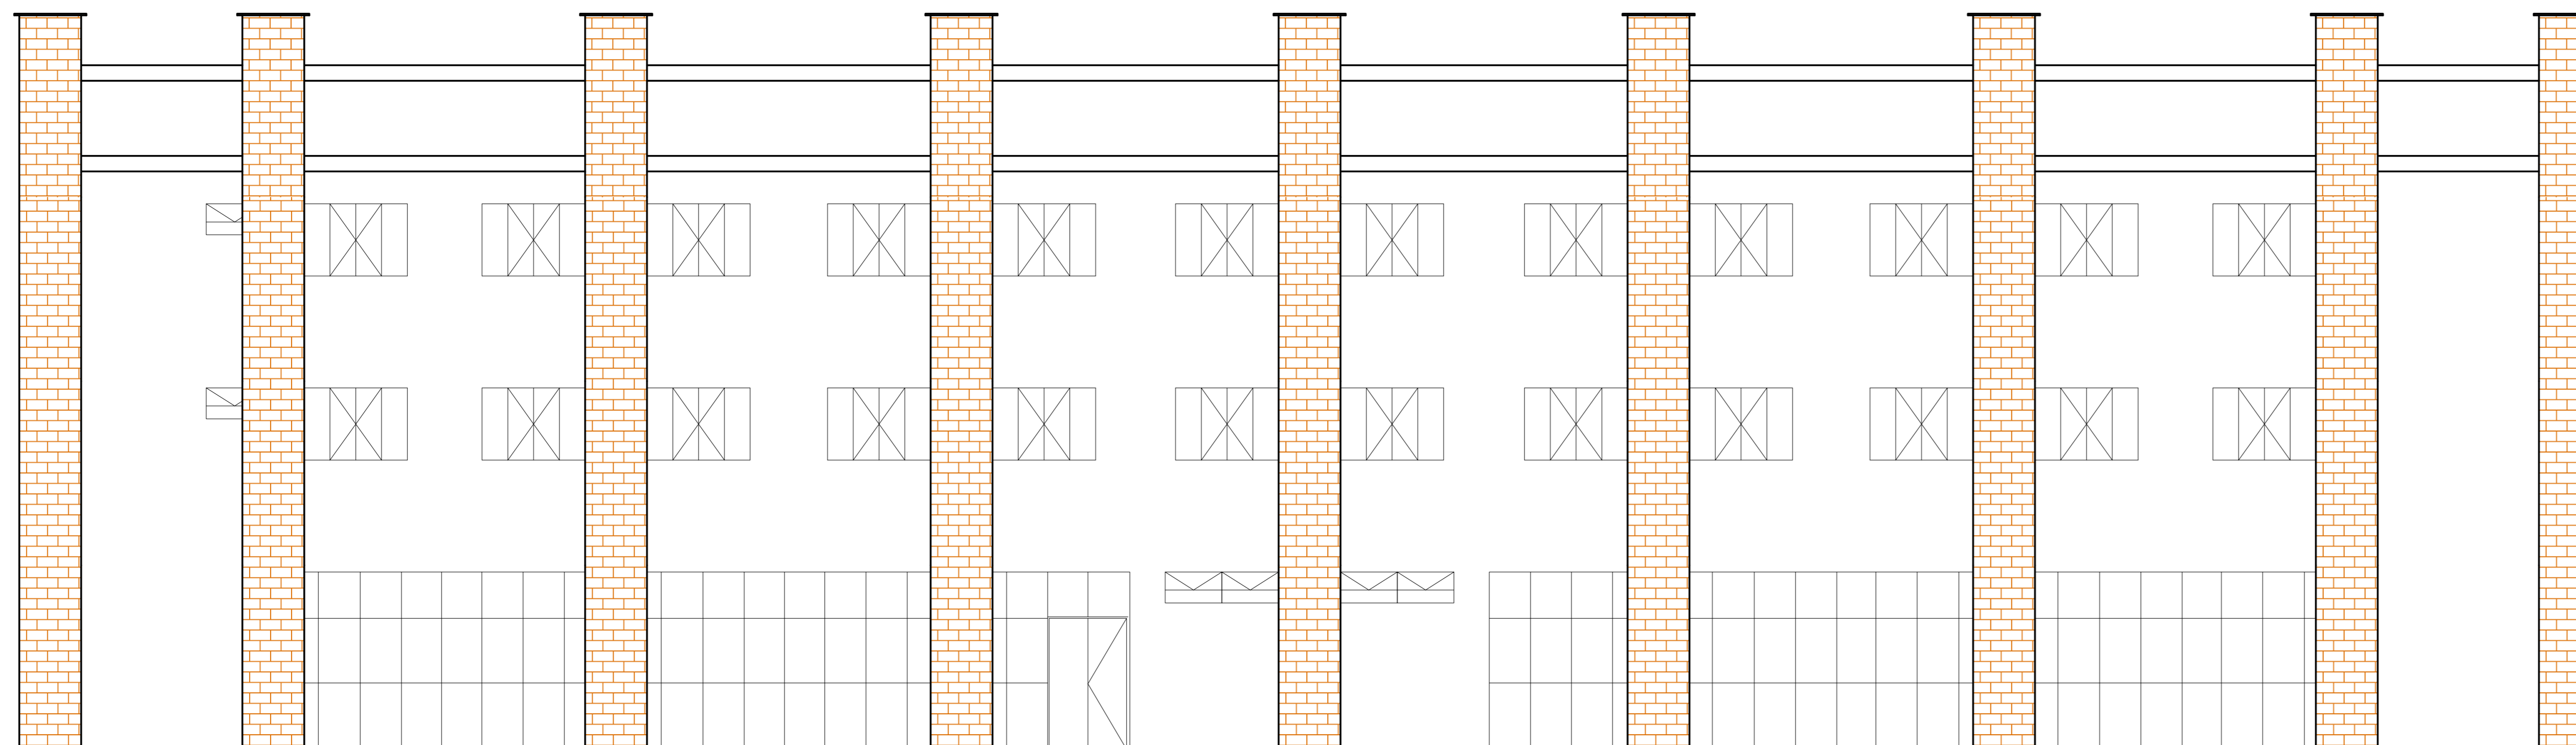

FACHADA 02
escala: 1/75

12/02/2018
01 - FUNDO 000-18
02 - FUNDO 000-18
NOTA: ESTE PROJETO DEVE SER PLOTADO COLORIDO PARA MELHOR COMPREENSÃO

APROVAÇÃO:

ESTADO DE GOIÁS
CORPO DE BOMBEIROS MILITAR
PROCESSO N.º _____

1. () Projeto original: _____
2. () Recuperação: Protocolo de solicitação nº _____
3. () Substituição parcial: Protocolo de solicitação nº _____
4. () Substituição total: Protocolo de solicitação nº _____
5. () Por adequação de verificação existente: _____
Data Compromisso da Edificação: _____
6. () Com Parecer Técnico: n.º _____

APROVADO

EM _____

ANALISTA - CARMELO E ASSINATURA _____
CIBM DA APROVAÇÃO _____


LEVANTAMENTO ARQUITETÔNICO (BLOCO BAMBUÍ)

End.: Av. MINISTRO ELIAS BUFIÁICAL, Nº:600
BAIRRO DO TURISTA I
CALDAS NOVAS - GO

PROPRIETÁRIO: SERVIÇO SOCIAL DO COMÉRCIO - SESC - ADMINISTRAÇÃO REGIONAL NO ESTADO DE GOIÁS
CNPJ: 13.871.444/0008-13


AUTOR DO PROJETO: ENO CIVIL E AMBIENTAL - WILDER DE PAULA SATELES
CREA 12.021 D/GO

CLIENTE:		COORDENAÇÃO DE PROJETOS:	
ÁREA DO TERRENO: 253.343,54 m²	ÁREA TOTAL CONSTRUÍDA: 35.608,73 m²	Nº DE PAVIMENTOS: 03 (Três)	ESCALA INDICADA: MAIO/18
CONTEÚDO: FACHADA 02 FACHADA 01		FOLHA: 19/62	
ARQUIVO: LEV_ARQ_BLOCO_BAMBUÍ_SESC_CALDAS_NOVAS			

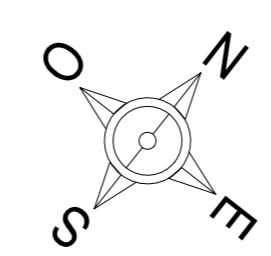


QUADRO DE ABERTURAS					
PORTAS		JANELAS		ESQUADRIAS	
P1	0,90 x 2,10	J1	3,00 x 1,80 / 220	E1	5,55 x 2,60
P2	2,60 x 3,00	J2	3,40 x 2,80 / 120	E2	2,60 x 2,60
P3	0,60 x 2,10	J3	3,60 x 1,80 / 220	E3	6,50 x 2,60
P4	0,90 x 2,00 (especial)	J4	2,00 x 1,80 / 100	E4	5,50 x 2,60
P5	1,60 x 2,10	J5	3,00 x 0,75 / 245	E5	3,00 x 2,60
P6	1,00 x 2,10	J6	1,00 x 0,50 / 45	E6	6,45 x 2,60
P7	1,30 x 2,10				
P8	1,20 x 2,10			G1	2,30 x 2,60 (portão cozinha)
P9	0,70 x 2,10				

QUADRO DE ÁREAS	
RESTAURANTE	1270,02m ²
TOTAL	1.2070,02m ²

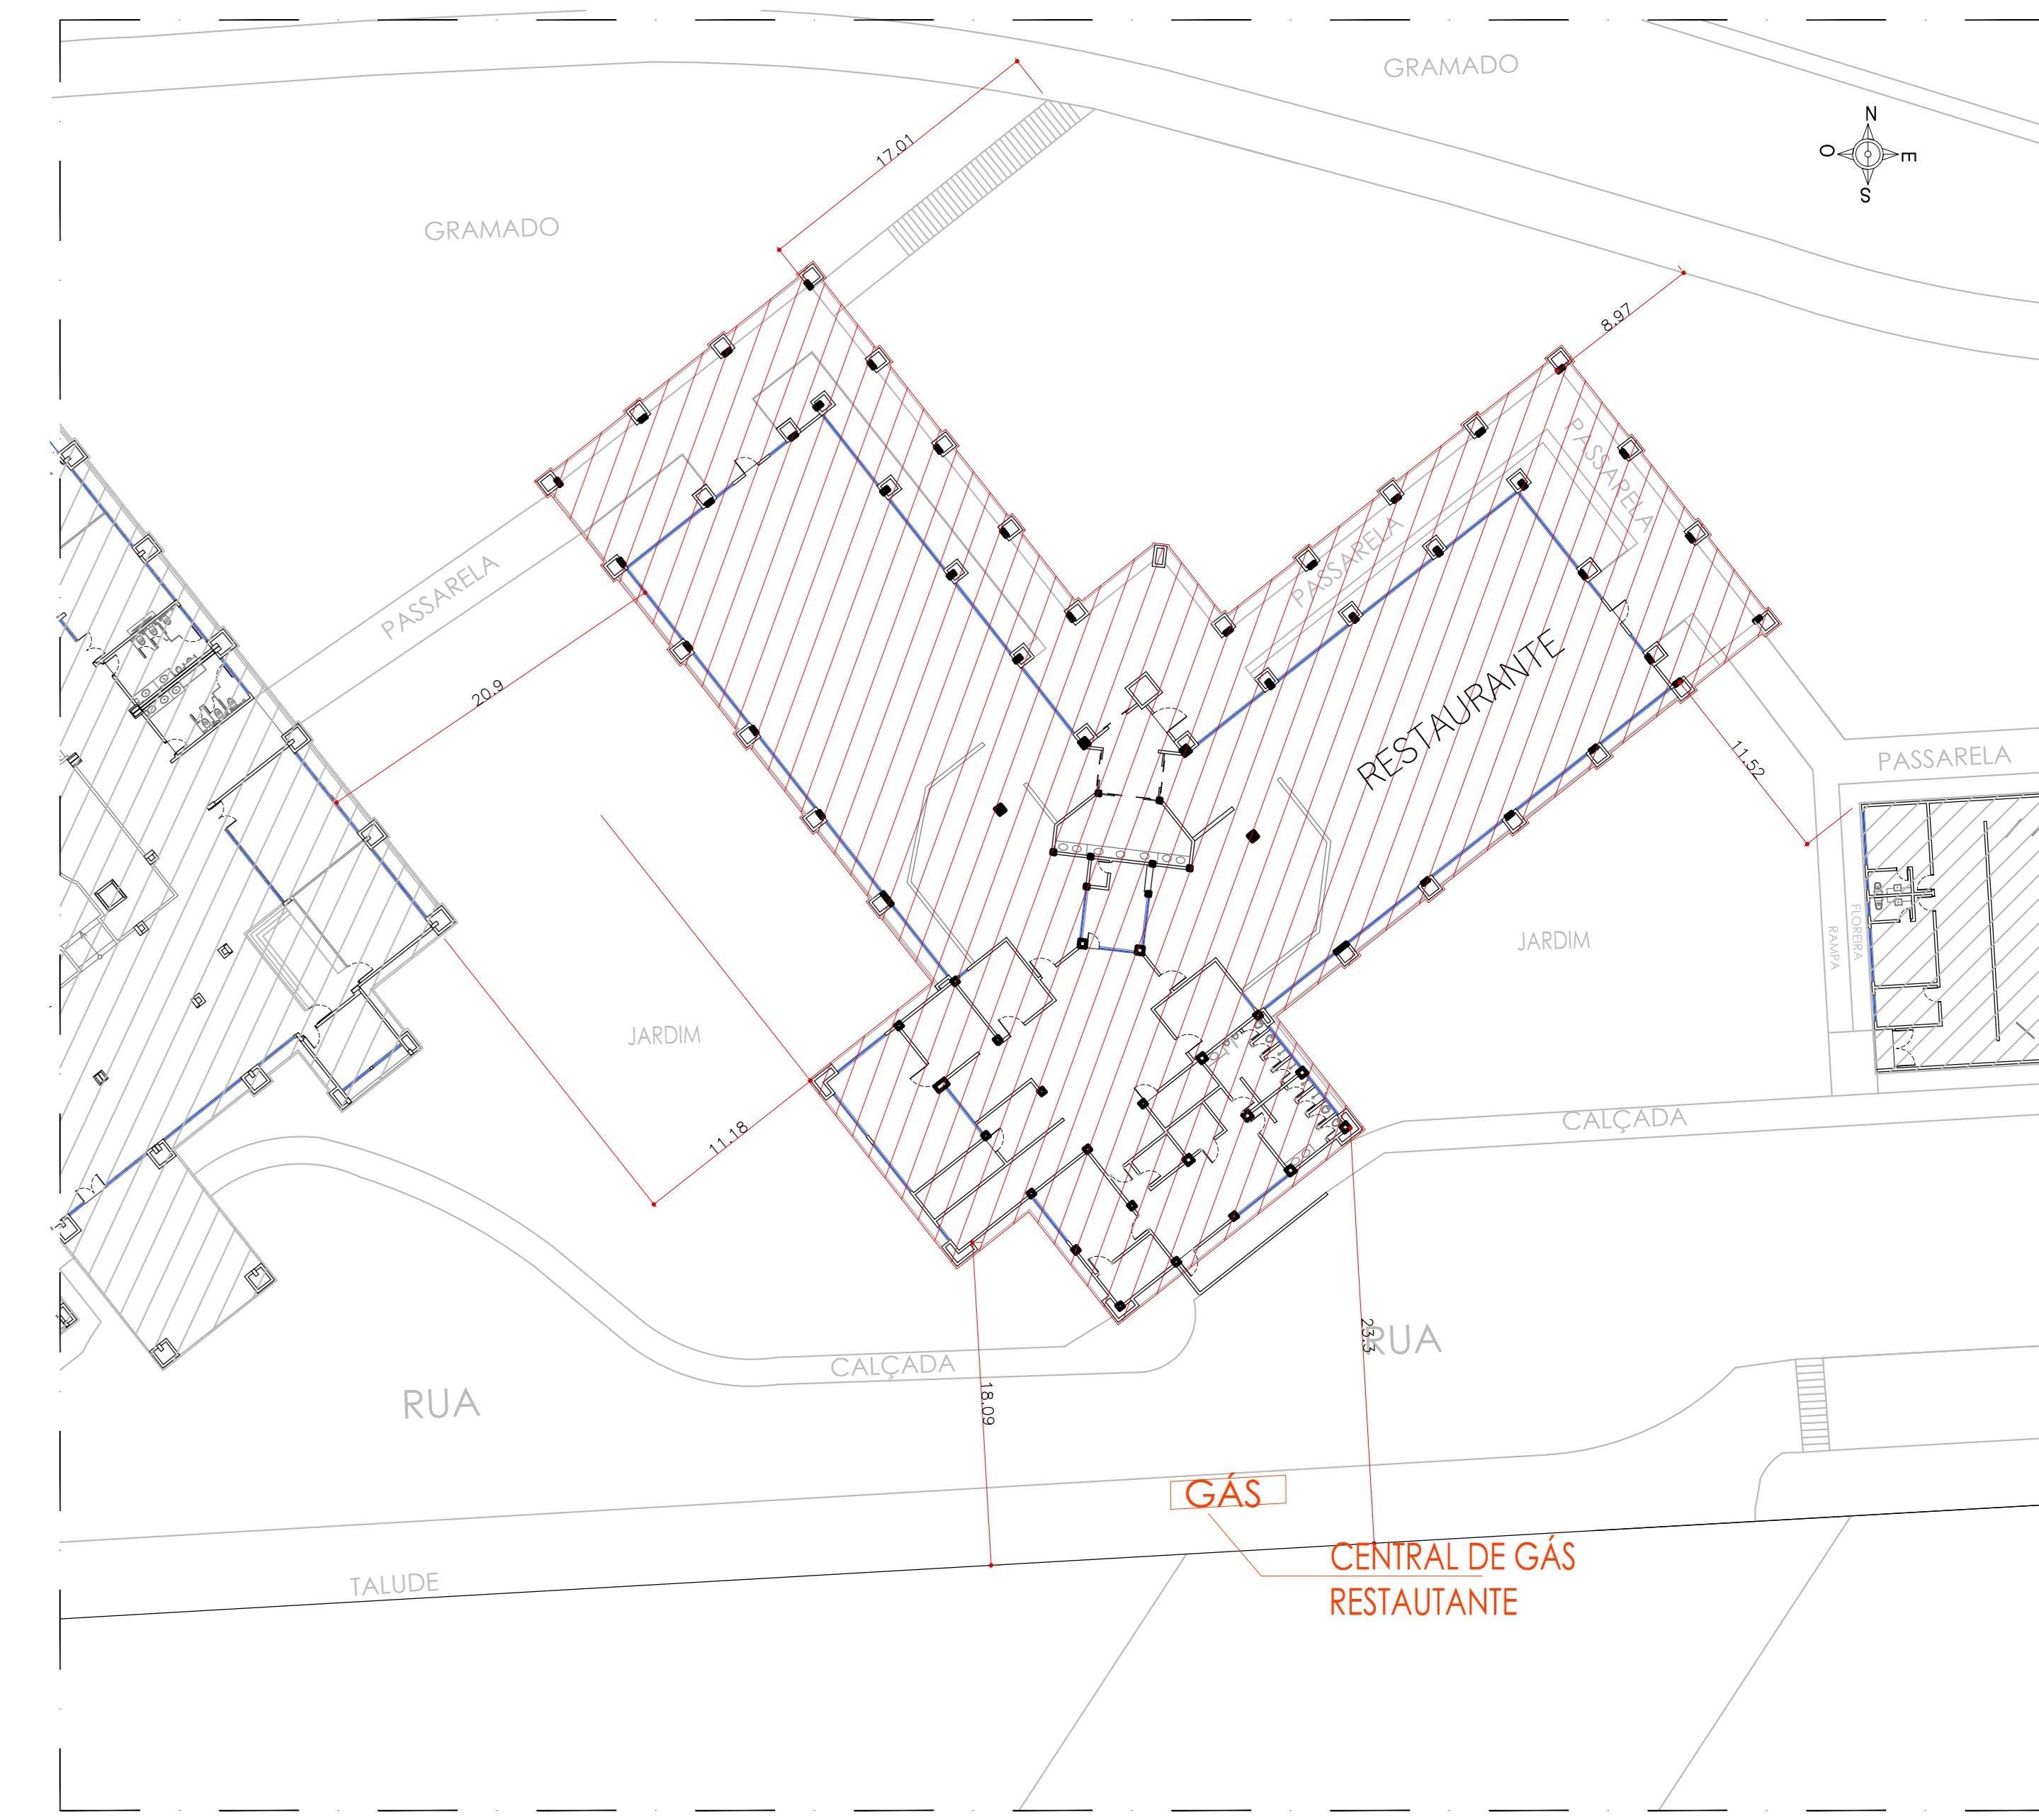

PLANTA DE LOCAÇÃO - RESTAURANTE
escala: 1/300

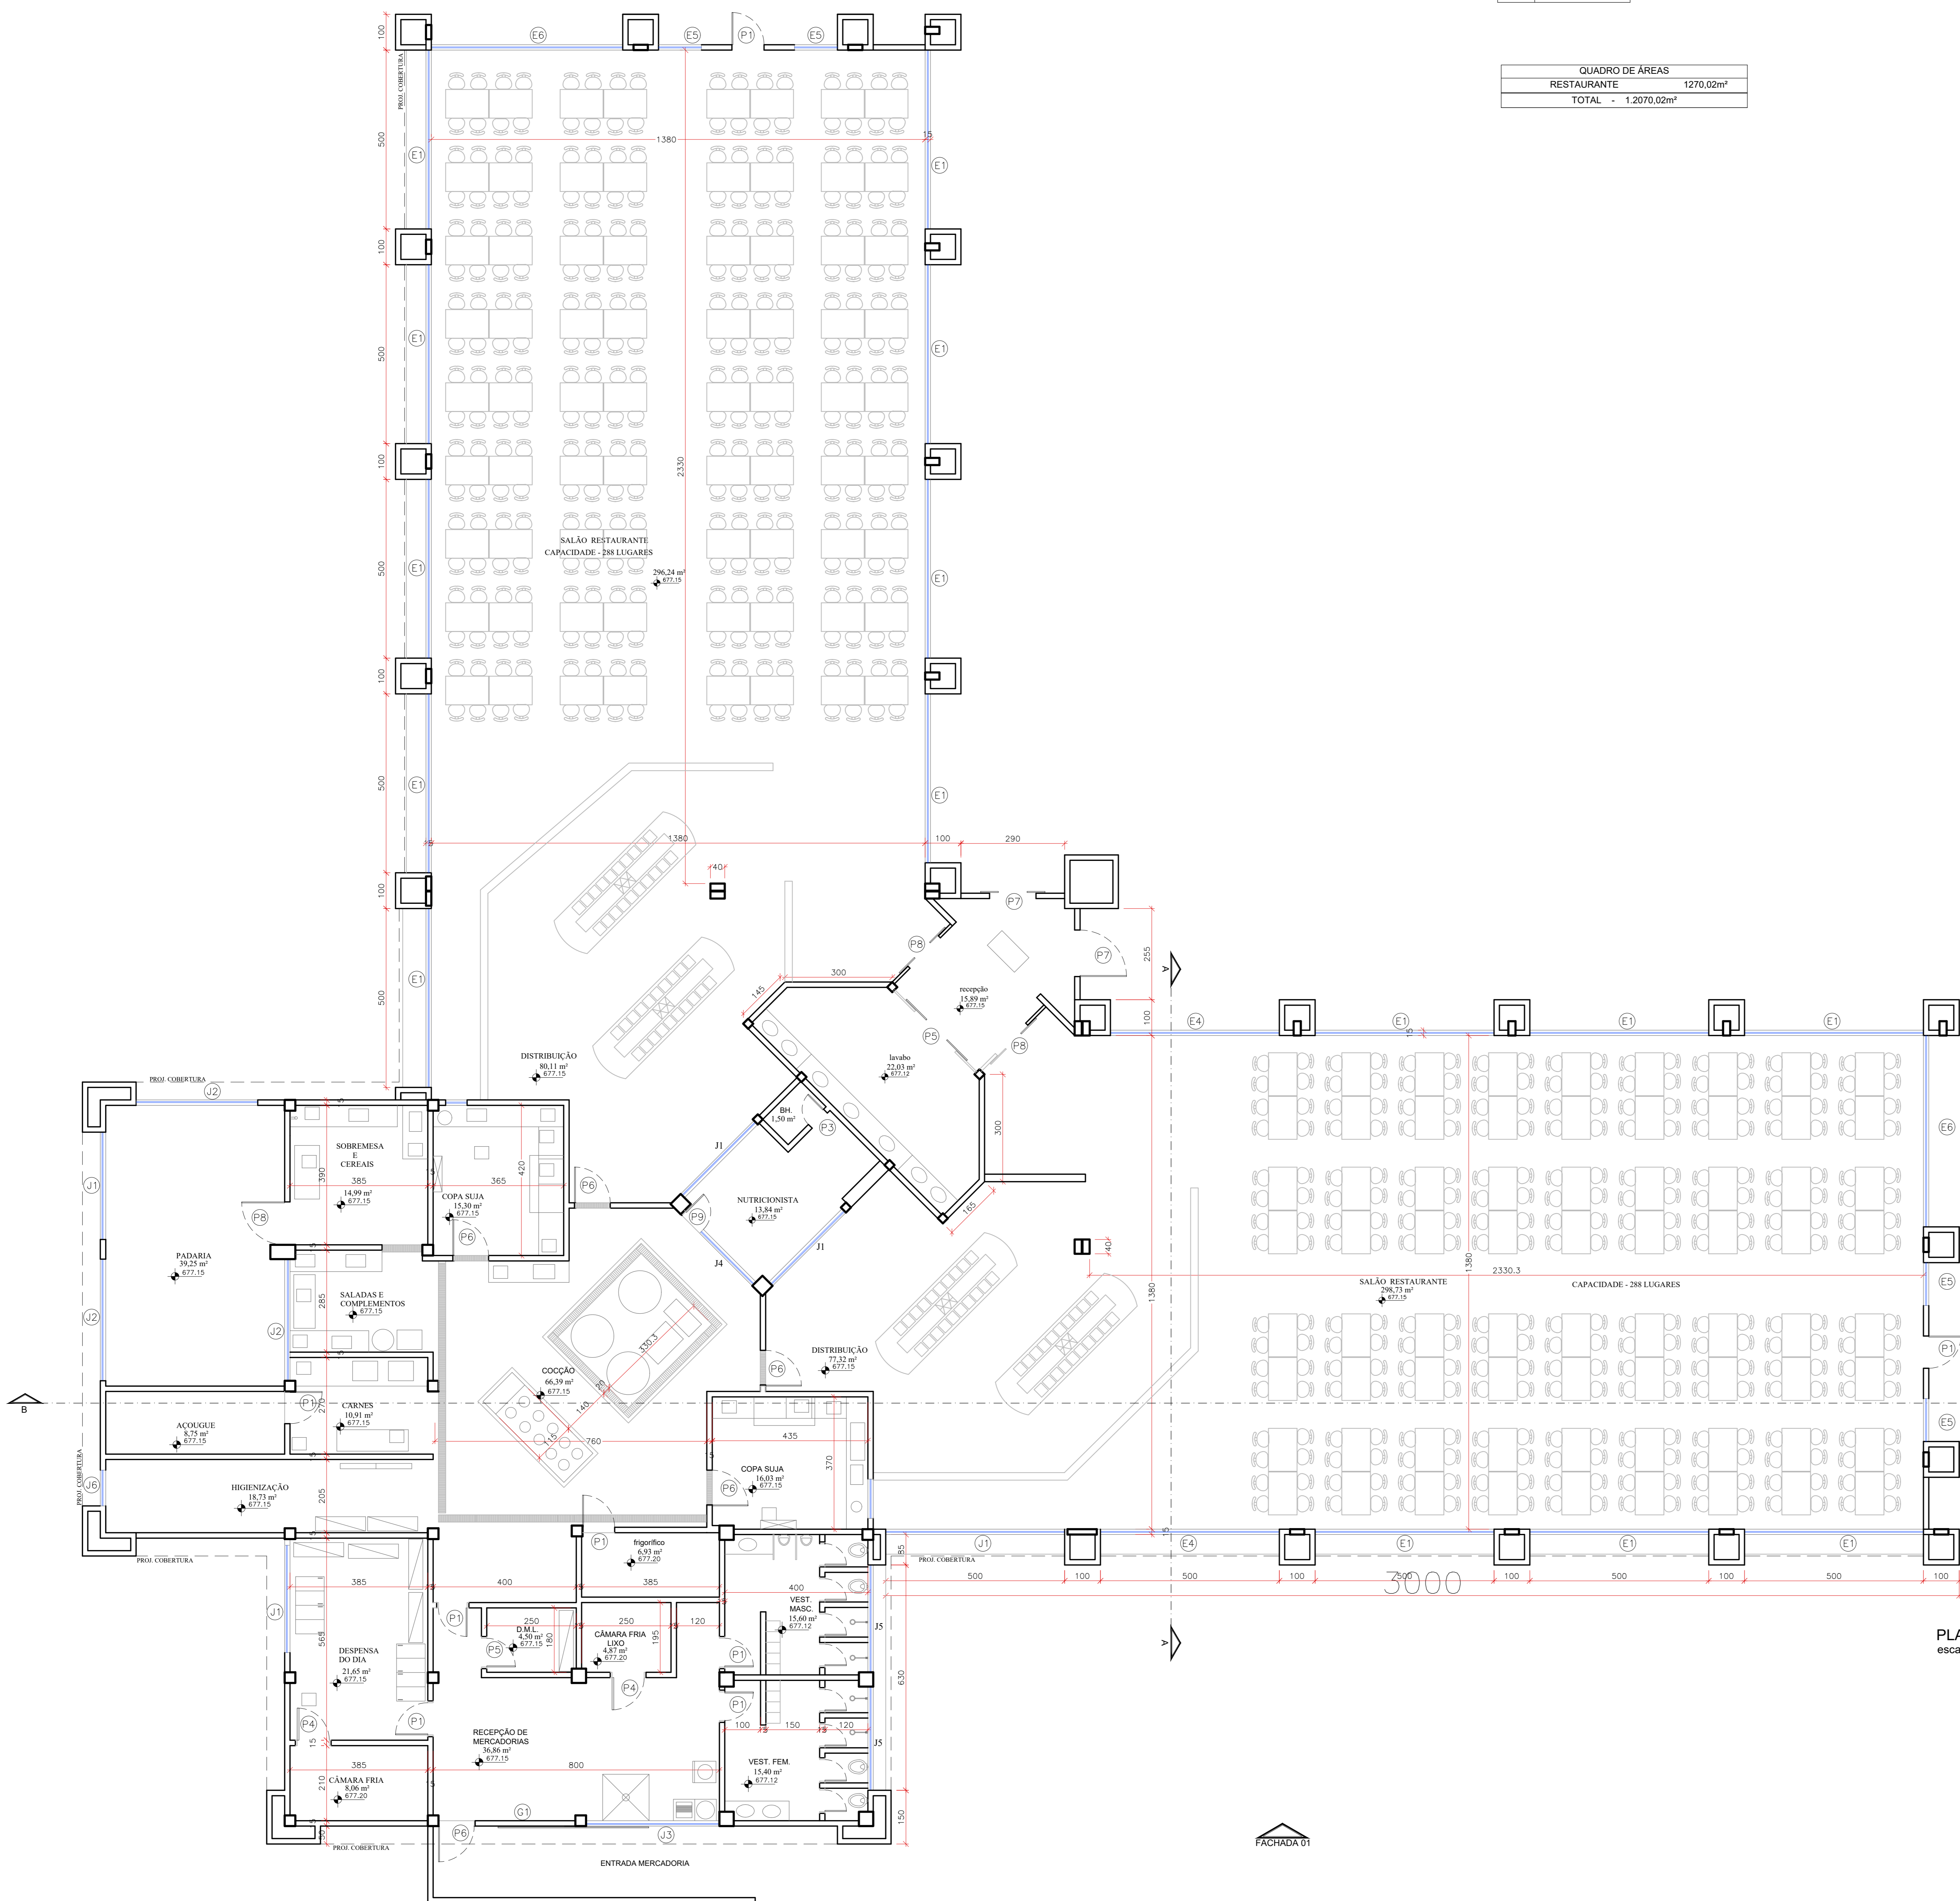

PLANTA BAIXA - RESTAURANTE
escala: 1/75

NOTA: ESTE PROJETO DEVE SER PLOTADO COLORIDO PARA MELHOR COMPREENSÃO

APROVAÇÃO:

ESTADO DE GOIÁS
CORPO DE BOMBEIROS MILITAR
PROCESSO N.º

- () Projeto original;
- () Recuperação. Protocolo de solicitação nº.
- () Substituição parcial. Protocolo de solicitação nº.
- () Substituição total. Protocolo de solicitação nº.
- () Por adequação de verificação existente.
- () Com Parecer Técnico nº.

Data Comprovação da Edificação:/..../..

APROVADO

EM/..../..

ANULISTA - CAMBIO E ASSINATURA OBRA DA APROVAÇÃO

LEVANTAMENTO ARQUITETÔNICO (RESTAURANTE)

End.: Av. MINISTRO ELIAS BUFAIÇAL, Nº.600
BAIRRO DO TURISTA I
CALDAS NOVAS - GO

PROPRIETÁRIO: SERVIÇO SOCIAL DO COMÉRCIO - SESC - ADMINISTRAÇÃO REGIONAL NO ESTADO DE GOIÁS
CNPJ: 03.671.444 / 0008 - 13

AUTOR DO PROJETO: ENO² CIVIL E AMBIENTAL - WILDER DE PAULA SATELES
CREA 152001 D1-GO

CLIENTE		COORDENAÇÃO DE PROJETOS:		
ÁREA DO TERRENO 253.343,54 m ²	ÁREA TOTAL CONSTRUÍDA 35.608,73 m ²	Nº DE PAGAMENTOS 01 (um)	ESCALA INDICADA	DATA MAIO/18
CONTEÚDO: PLANTA BAIXA - RESTAURANTE PLANTA DE LOCAÇÃO - RESTAURANTE QUADRO DE ÁREAS QUADRO DE ABERTURA				FOLHA 20/62
ARQUIVO: LEV_ARQ_RESTAURANTE_SESC_CALDAS_NOVAS				

01	01	0,12
02	02	0,12
03	03	0,12
04	04	0,12
05	05	0,12
06	06	0,12
07	07	0,12
08	08	0,12
09	09	0,12
10	10	0,12
11	11	0,12
12	12	0,12
13	13	0,12
14	14	0,12
15	15	0,12
16	16	0,12
17	17	0,12
18	18	0,12
19	19	0,12
20	20	0,12
21	21	0,12
22	22	0,12
23	23	0,12
24	24	0,12
25	25	0,12
26	26	0,12
27	27	0,12
28	28	0,12
29	29	0,12
30	30	0,12