

PLANTA BAIXA

- SPOT LED
- PAR RGB LED
- CORTINA BOCA CENA
- PROJETOR MULTIMÍDIA
- CAIXA DERIVAÇÃO
- CONECTOR XLR PISO
- CAIXA SOM ATIVA FIXADA PAREDE POR SUPORTE ARTICULÁVEL
- MULTICABO 6 VIAS
- CABO COAXIAL BALANCEADO
- CABO DE REDE
- CABO COAXIAL BALANCEADO DMX
- ELETRODUTO METÁLICO SINAL ÁUDIO
- ELETRODUTO METÁLICO SINAL VÍDEO
- ELETRODUTO METÁLICO SINAL DMX
- ELETRODUTO SOB PISO

NOTAS :

- CONFERIR TODAS AS MEDIDAS NO LOCAL DA OBRA
- AS ESPECIFICAÇÕES TÉCNICAS SÃO PARTE INTEGRANTE DESTA PROJETO
- CÁLCULOS ESTRUTURAIS SÃO DE RESPONSABILIDADE DO CONSTRUTOR
- COTAS PREVALECEM SOBRE O DESENHO

- Descrição do Serviço:
- Demolição do forro e das instalações de áudio, vídeo e cênico existentes na área do palco e demais áreas do Auditório;
  - Demolição necessária de parte do piso e painel do palco conforme apontado no projeto para novas instalações cabeamento;
  - Desativação do sistema de áudio, vídeo e cênico existente do Auditório e Sala de Projeção;
  - Adequação com fechamentos laterais do forro do palco. A laje do palco deverá ficar exposta e o forro será mantido apenas na área da platéia do Auditório.
  - Adequações das instalações elétricas;
  - Instalação e lançamento das novas instalações do sistema de áudio, vídeo e cênico;
  - Reparo dos pisos, paredes, painéis e forros que tiveram interferência na execução do serviço;
  - Pintura na cor preto fosco da laje, estruturas e instalações fixadas no teto do palco;
  - Raspagem e aplicação de sinteco no piso do palco;
  - Instalação de bancada, apoio da bancada e prateleira na sala de projeção;
  - Instalação do ar condicionado na sala de projeção;
  - Instalação e ativação dos novos equipamentos de áudio, vídeo e cênico;
  - Ativação e treinamento de todos equipamentos.



SESC

SERVIÇO SOCIAL DO COMÉRCIO


**AUDIO-VÍDEO-ILUMINAÇÃO CÊNICA**

PROPRIETÁRIO: \_\_\_\_\_  
SERVIÇO SOCIAL DO COMÉRCIO

AUTOR DO PROJETO: \_\_\_\_\_  
ARQT. PAULO GOMES DA SILVA - CAU A97070-0

ENDEREÇO: Avenida Santos Dumont com Zeca Louza s/n - Bairro Jundiá, Anápolis (GO)		
ÁREA TERRENO: -	ÁREA TRATADA: xxxxx	N. DE PAVIMENTOS: -
DESENHO: PG	DATA: JUNHO 2017	ESCALA: INDICADA

CONTEÚDO: PLANTA CORTE LONGITUDINAL LEGENDA	FOLHA: 1/2
---	---------------

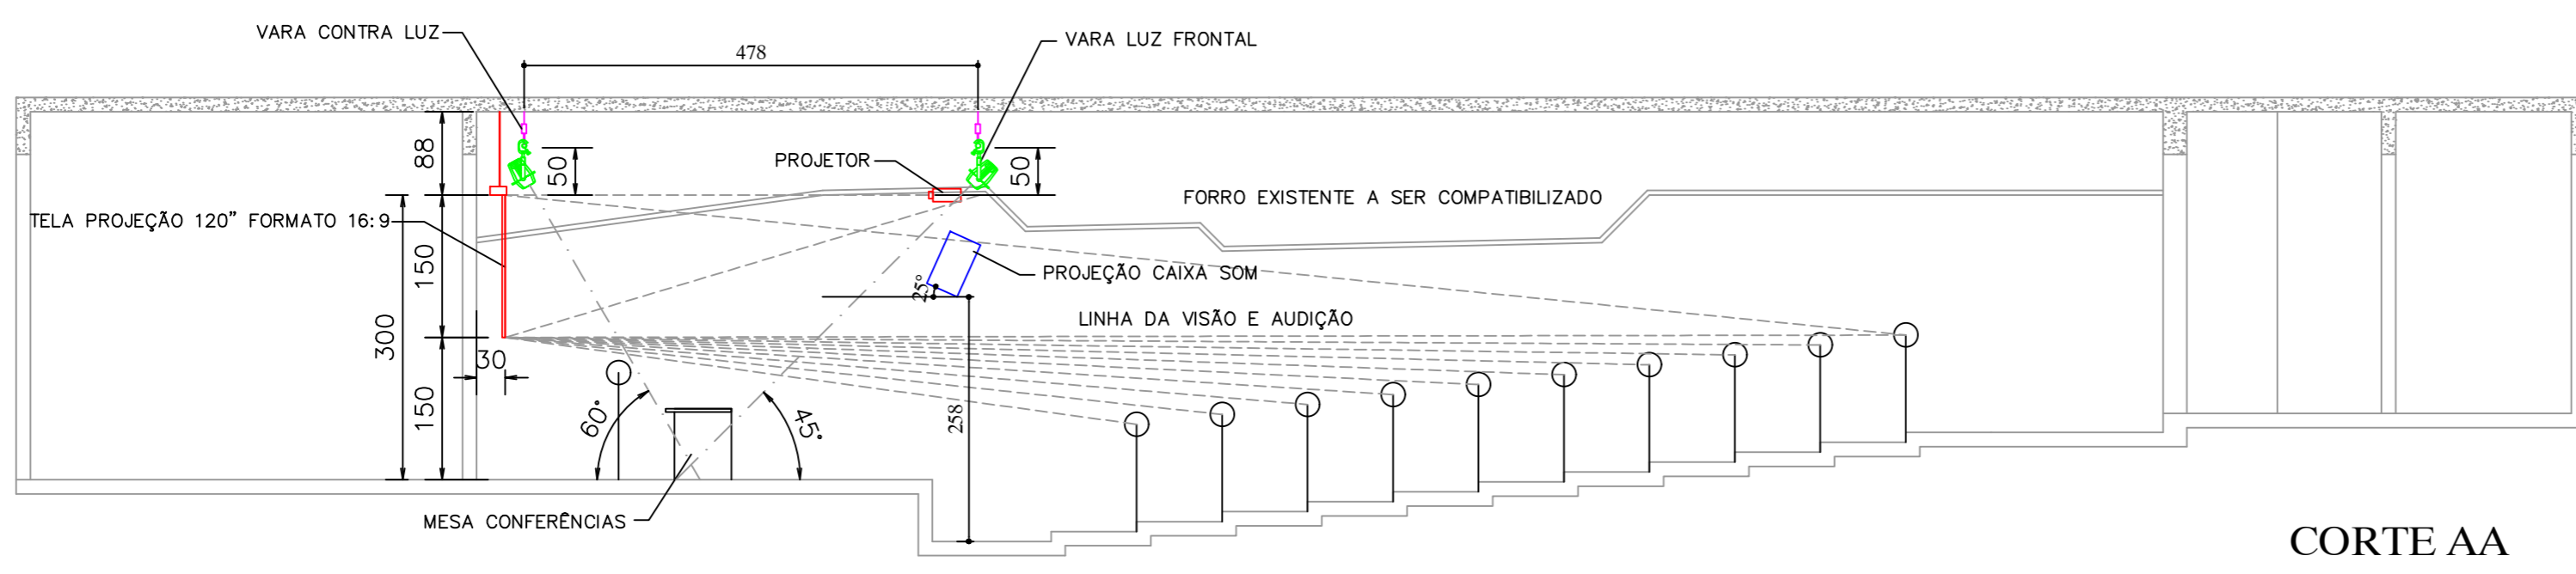

CORTE AA