ESTACIONAMENTO

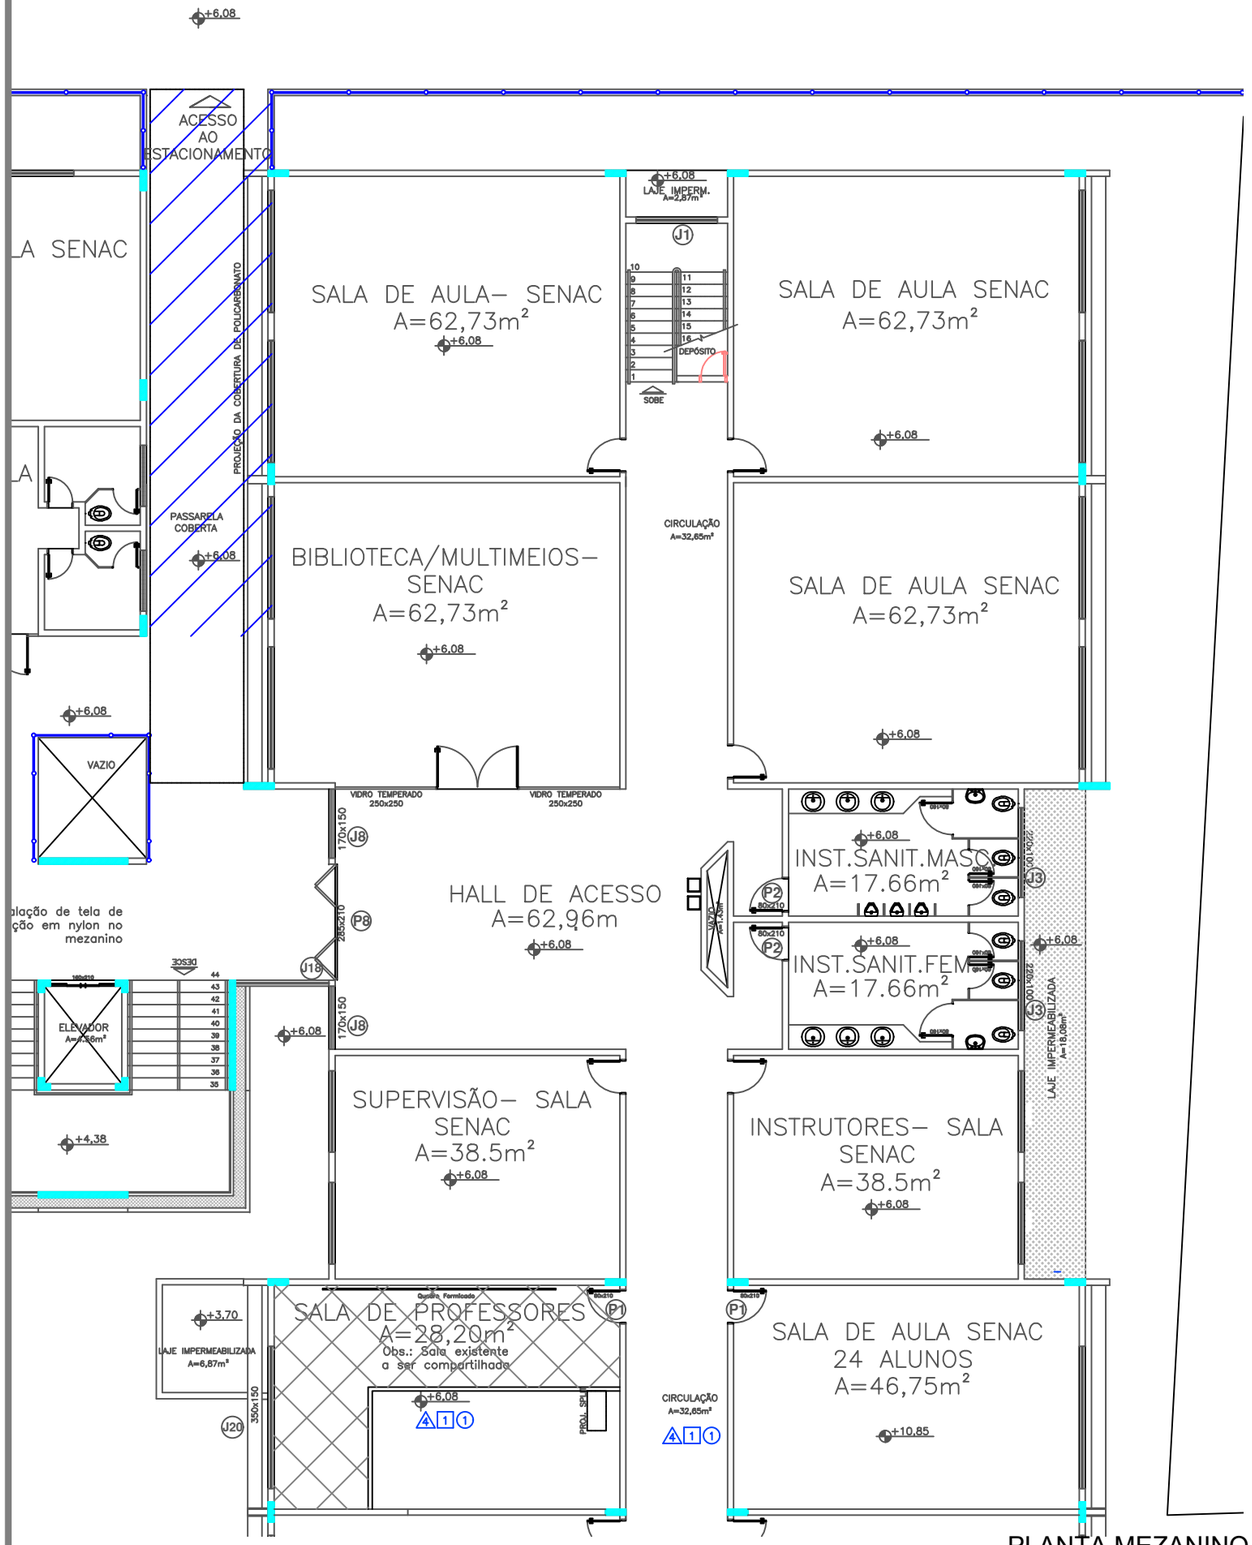

PLANTA MEZANINO
S/ ESCALA

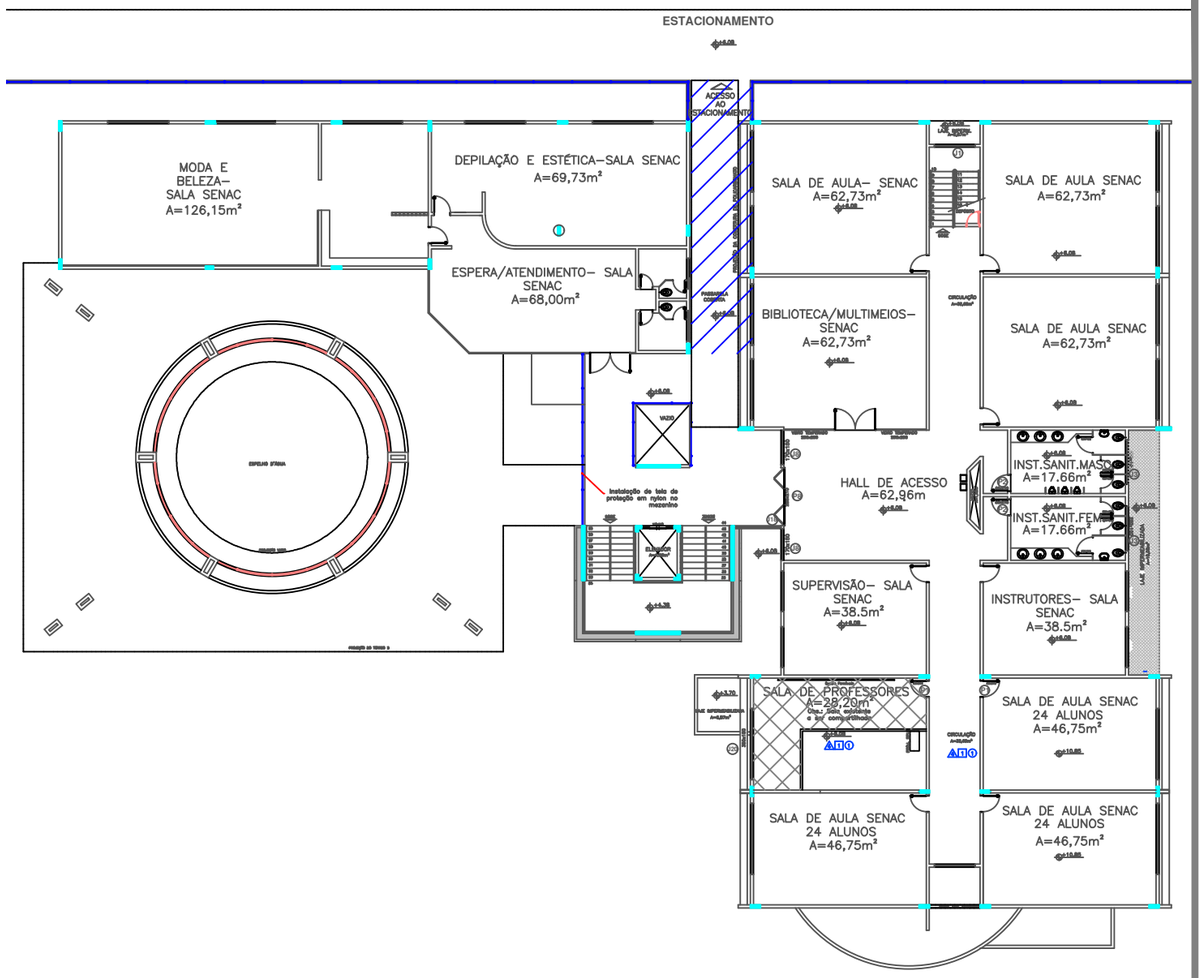

PLANTA MEZANINO
S/ ESCALA

Observação: Conferir medidas no local.

CONTROLE DE APRESENTAÇÃO DE PROJETOS		
Data	**Nome**	**Assinatura**

Rafael Tavares dos Santos Almeida
Arquiteto e Urbanista
Assessor Diretor Regional SESC Go
(62) 3221.0619
rafael.almeida@sescgo.com.br

PROJETO ADAPTAÇÃO

LOCAL: SENAC ANÁPOLIS

conteúdo	data	escala	desenho	folha
PLANTA MEZANINO	31/10/2018	INDICADA	Lais Correia	3 /5

endereço da obra: AV. SEN. JOSÉ LOURENÇO DIAS, 678- ST. CENTRAL, ANÁPOLIS- GO

formato A3 420x297mm