


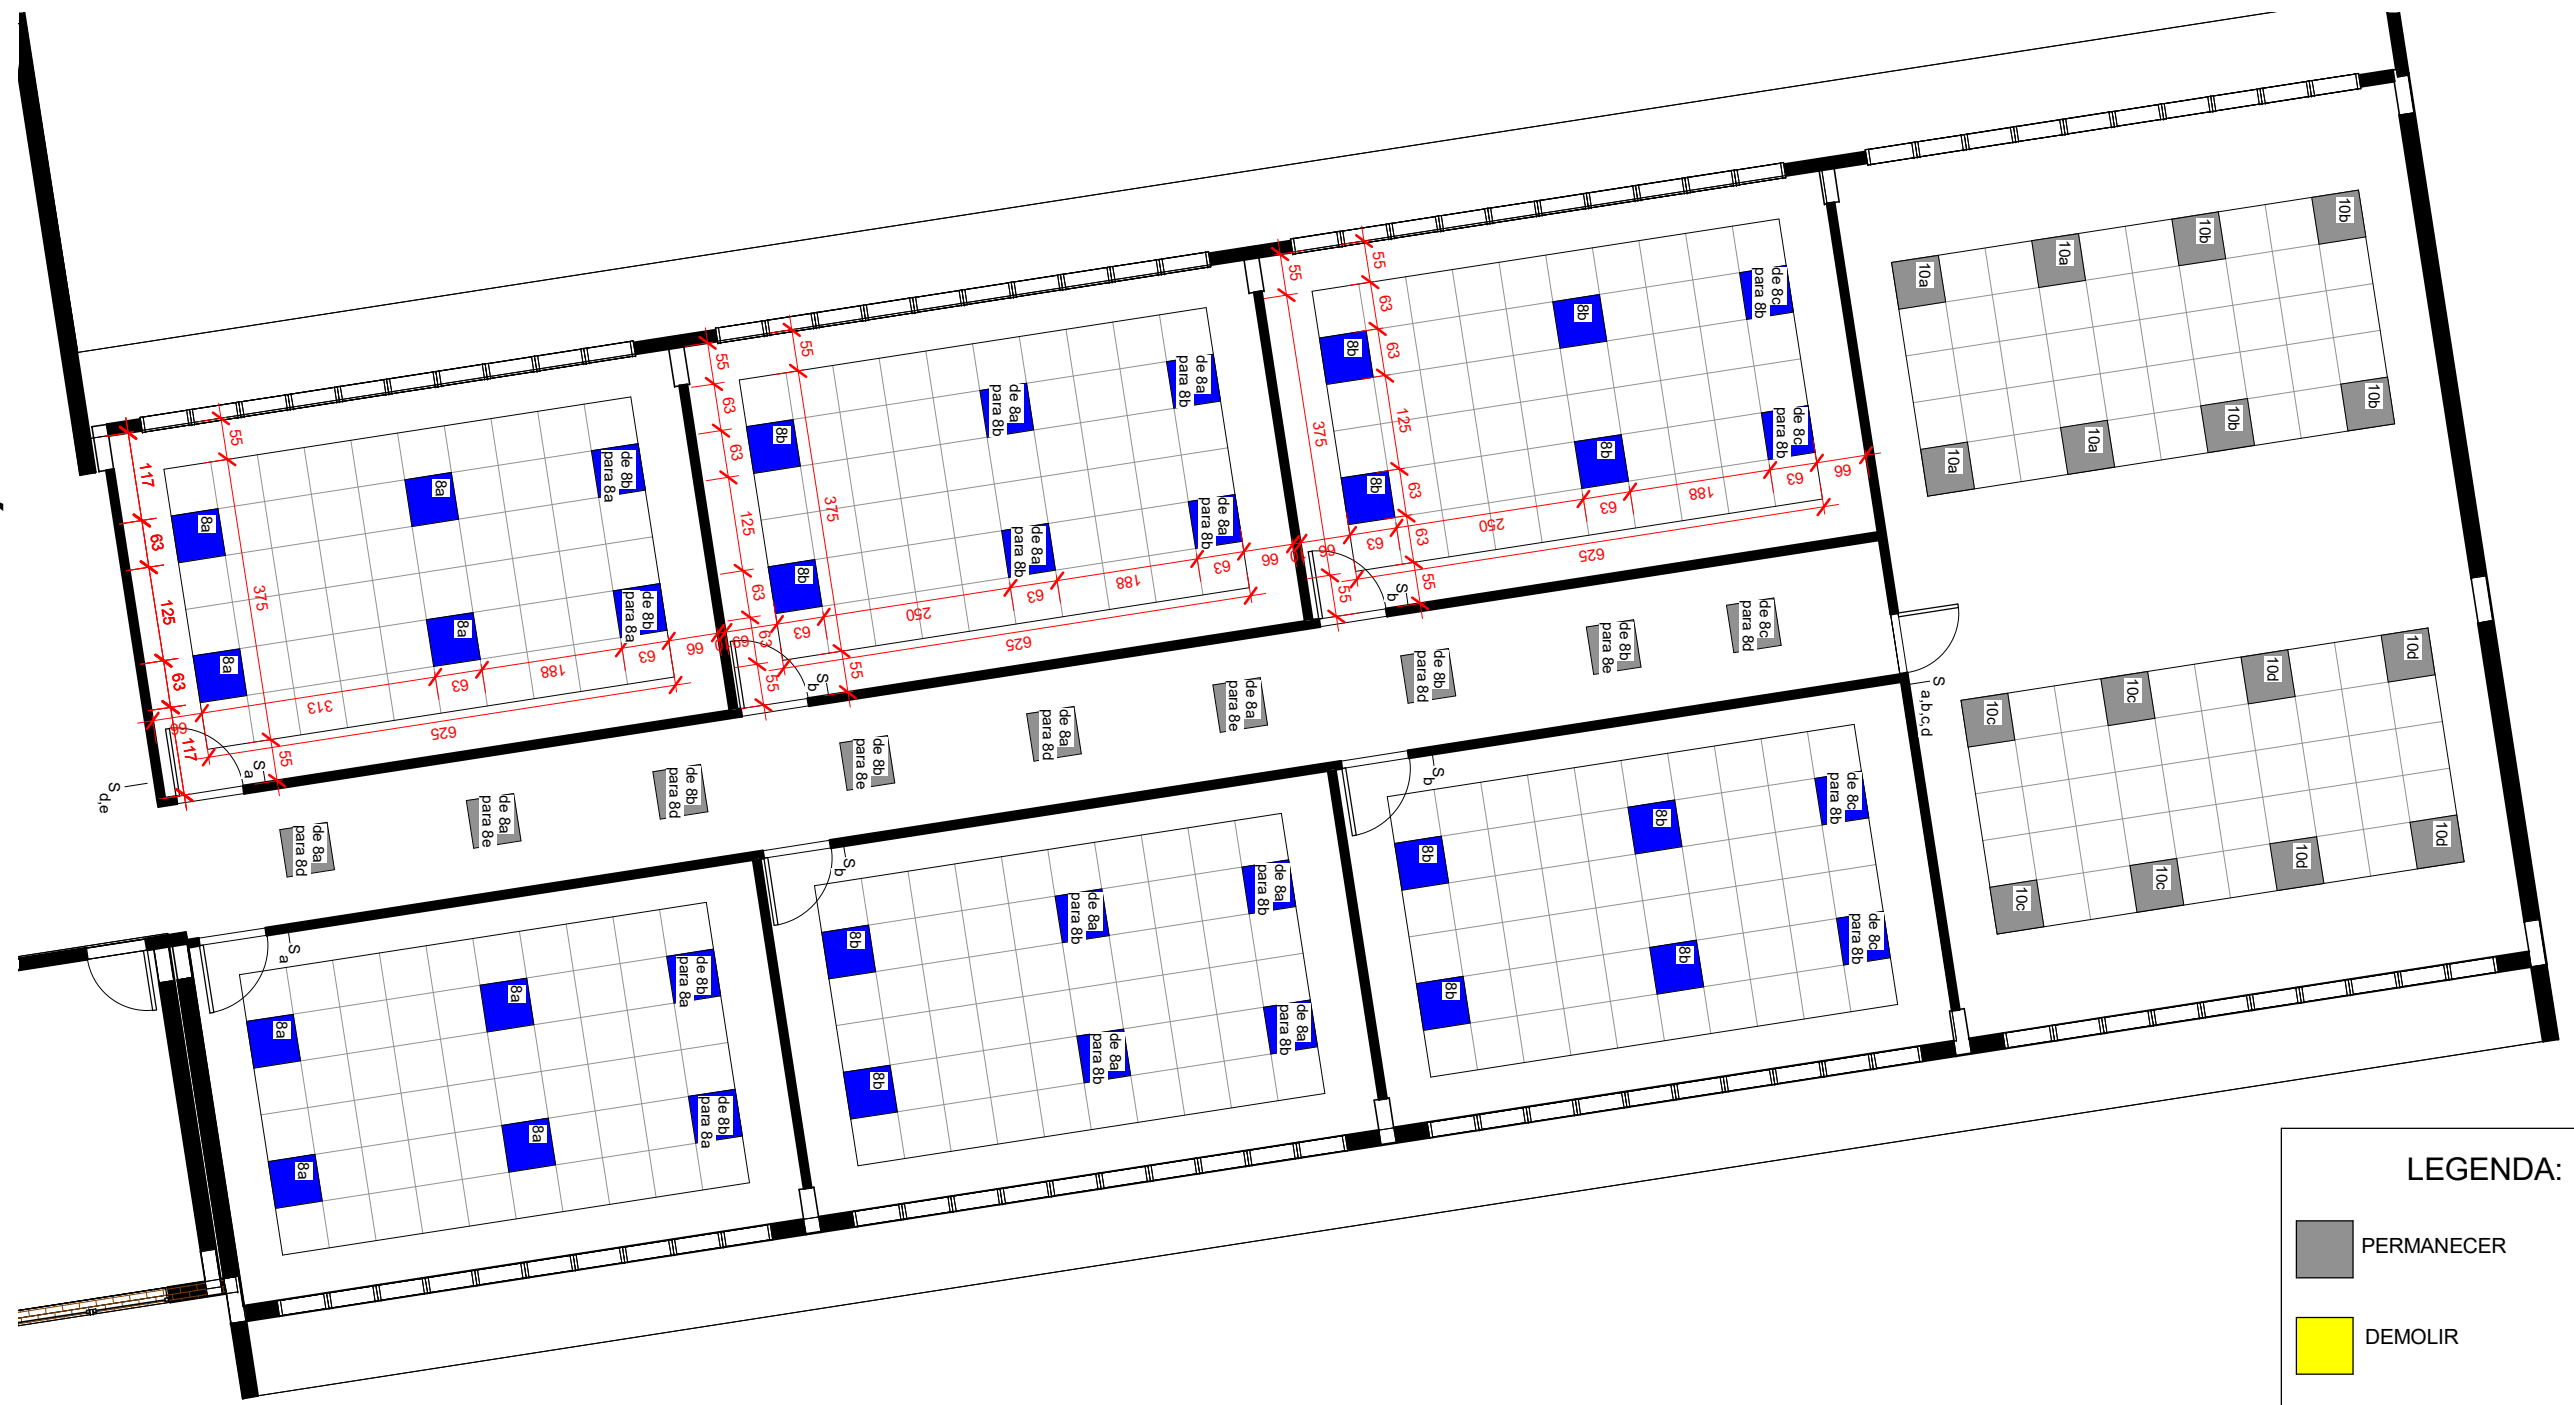



1

3º PAV. - ELÉTRICO


1 : 100



LEGENDA:

-  PERMANECER
-  DEMOLIR
-  RELOCAR
-  ADQUIRIR
-  Ponto elétrico baixo - 30cm do piso

***TODAS MEDIDAS DEVERÃO SER CONFERIDAS NO LOCAL**

 KARINE.BORGES@SESCGO.COM.BR CONTATO: (62) 3221-0610	DESENHADO POR: Arq. Lidia Adjuto Ulhoa	ARQUITETURA - APROVAÇÃO	ESCALA: Como indicado	CARIMBO DE REVISÃO DE PROJETOS			IDENTIFICAÇÃO:	VISTO:	PRANCHA:
	UNIDADE: SESC ITUMBIARA	CONTEÚDO: PONTOS ELÉTRICOS E LUMINOTÉCNICO	DATA: 15/10/2020	DATA REVISAO N° REVISAO DESCRIÇÃO DA REVISAO:	RESPONSÁVEL:	13/13			