1º PAV - ELÉTRICO

1 : 100

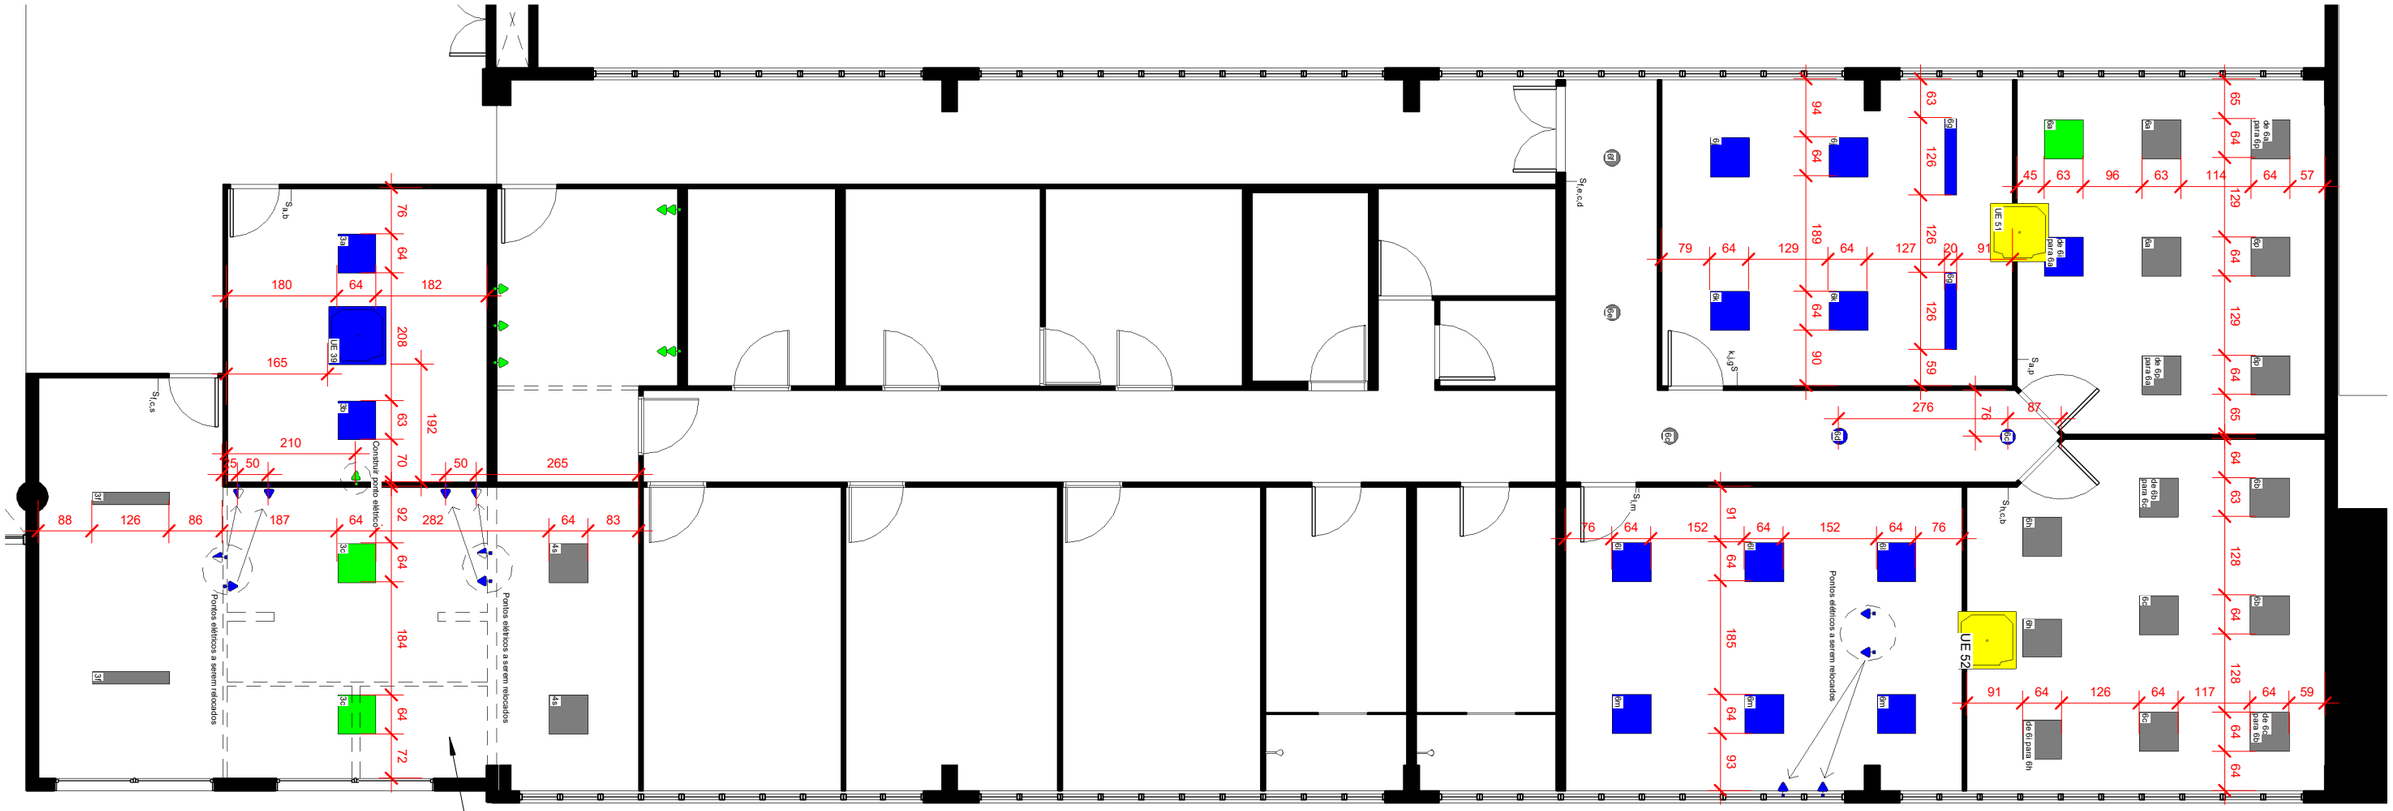

LEGENDA:

- PERMANECER
- DEMOLIR
- RELOCAR
- ADQUIRIR
- Ponto elétrico baixo - 30cm do piso
- Ponto elétrico médio - 110cm do piso
- Tomada on-line - entreforro

**O projeto elétrico e de ar condicionado as built, serão disponibilizados para futuras verificações.

*TODAS MEDIDAS DEVERÃO SER CONFERIDAS NO LOCAL

Sesc Senac KARINE.BORGES@SESCGO.COM.BR CONTATO: (62) 3221-0610	DESENHADO POR: Arq. Lidia Adjuto Ulhoa	SESC - JATAÍ	ESCALA: Como indicado	CARIMBO DE REVISÃO DE PROJETOS			IDENTIFICAÇÃO:	VISTO:
				DATA REVISAO	Nº REVISAO	DESCRIÇÃO DA REVISAO:		RESPONSÁVEL:
	UNIDADE: SESC JATAÍ	CONTEÚDO: Adequações projeto elétrico e de ar condicionado.	DATA: 15/10/2020					PRANCHA: 11/11