


PL. BAIXA - REFORMA DA ÁREA DE RECICLAGEM
ESCALA: 1/50

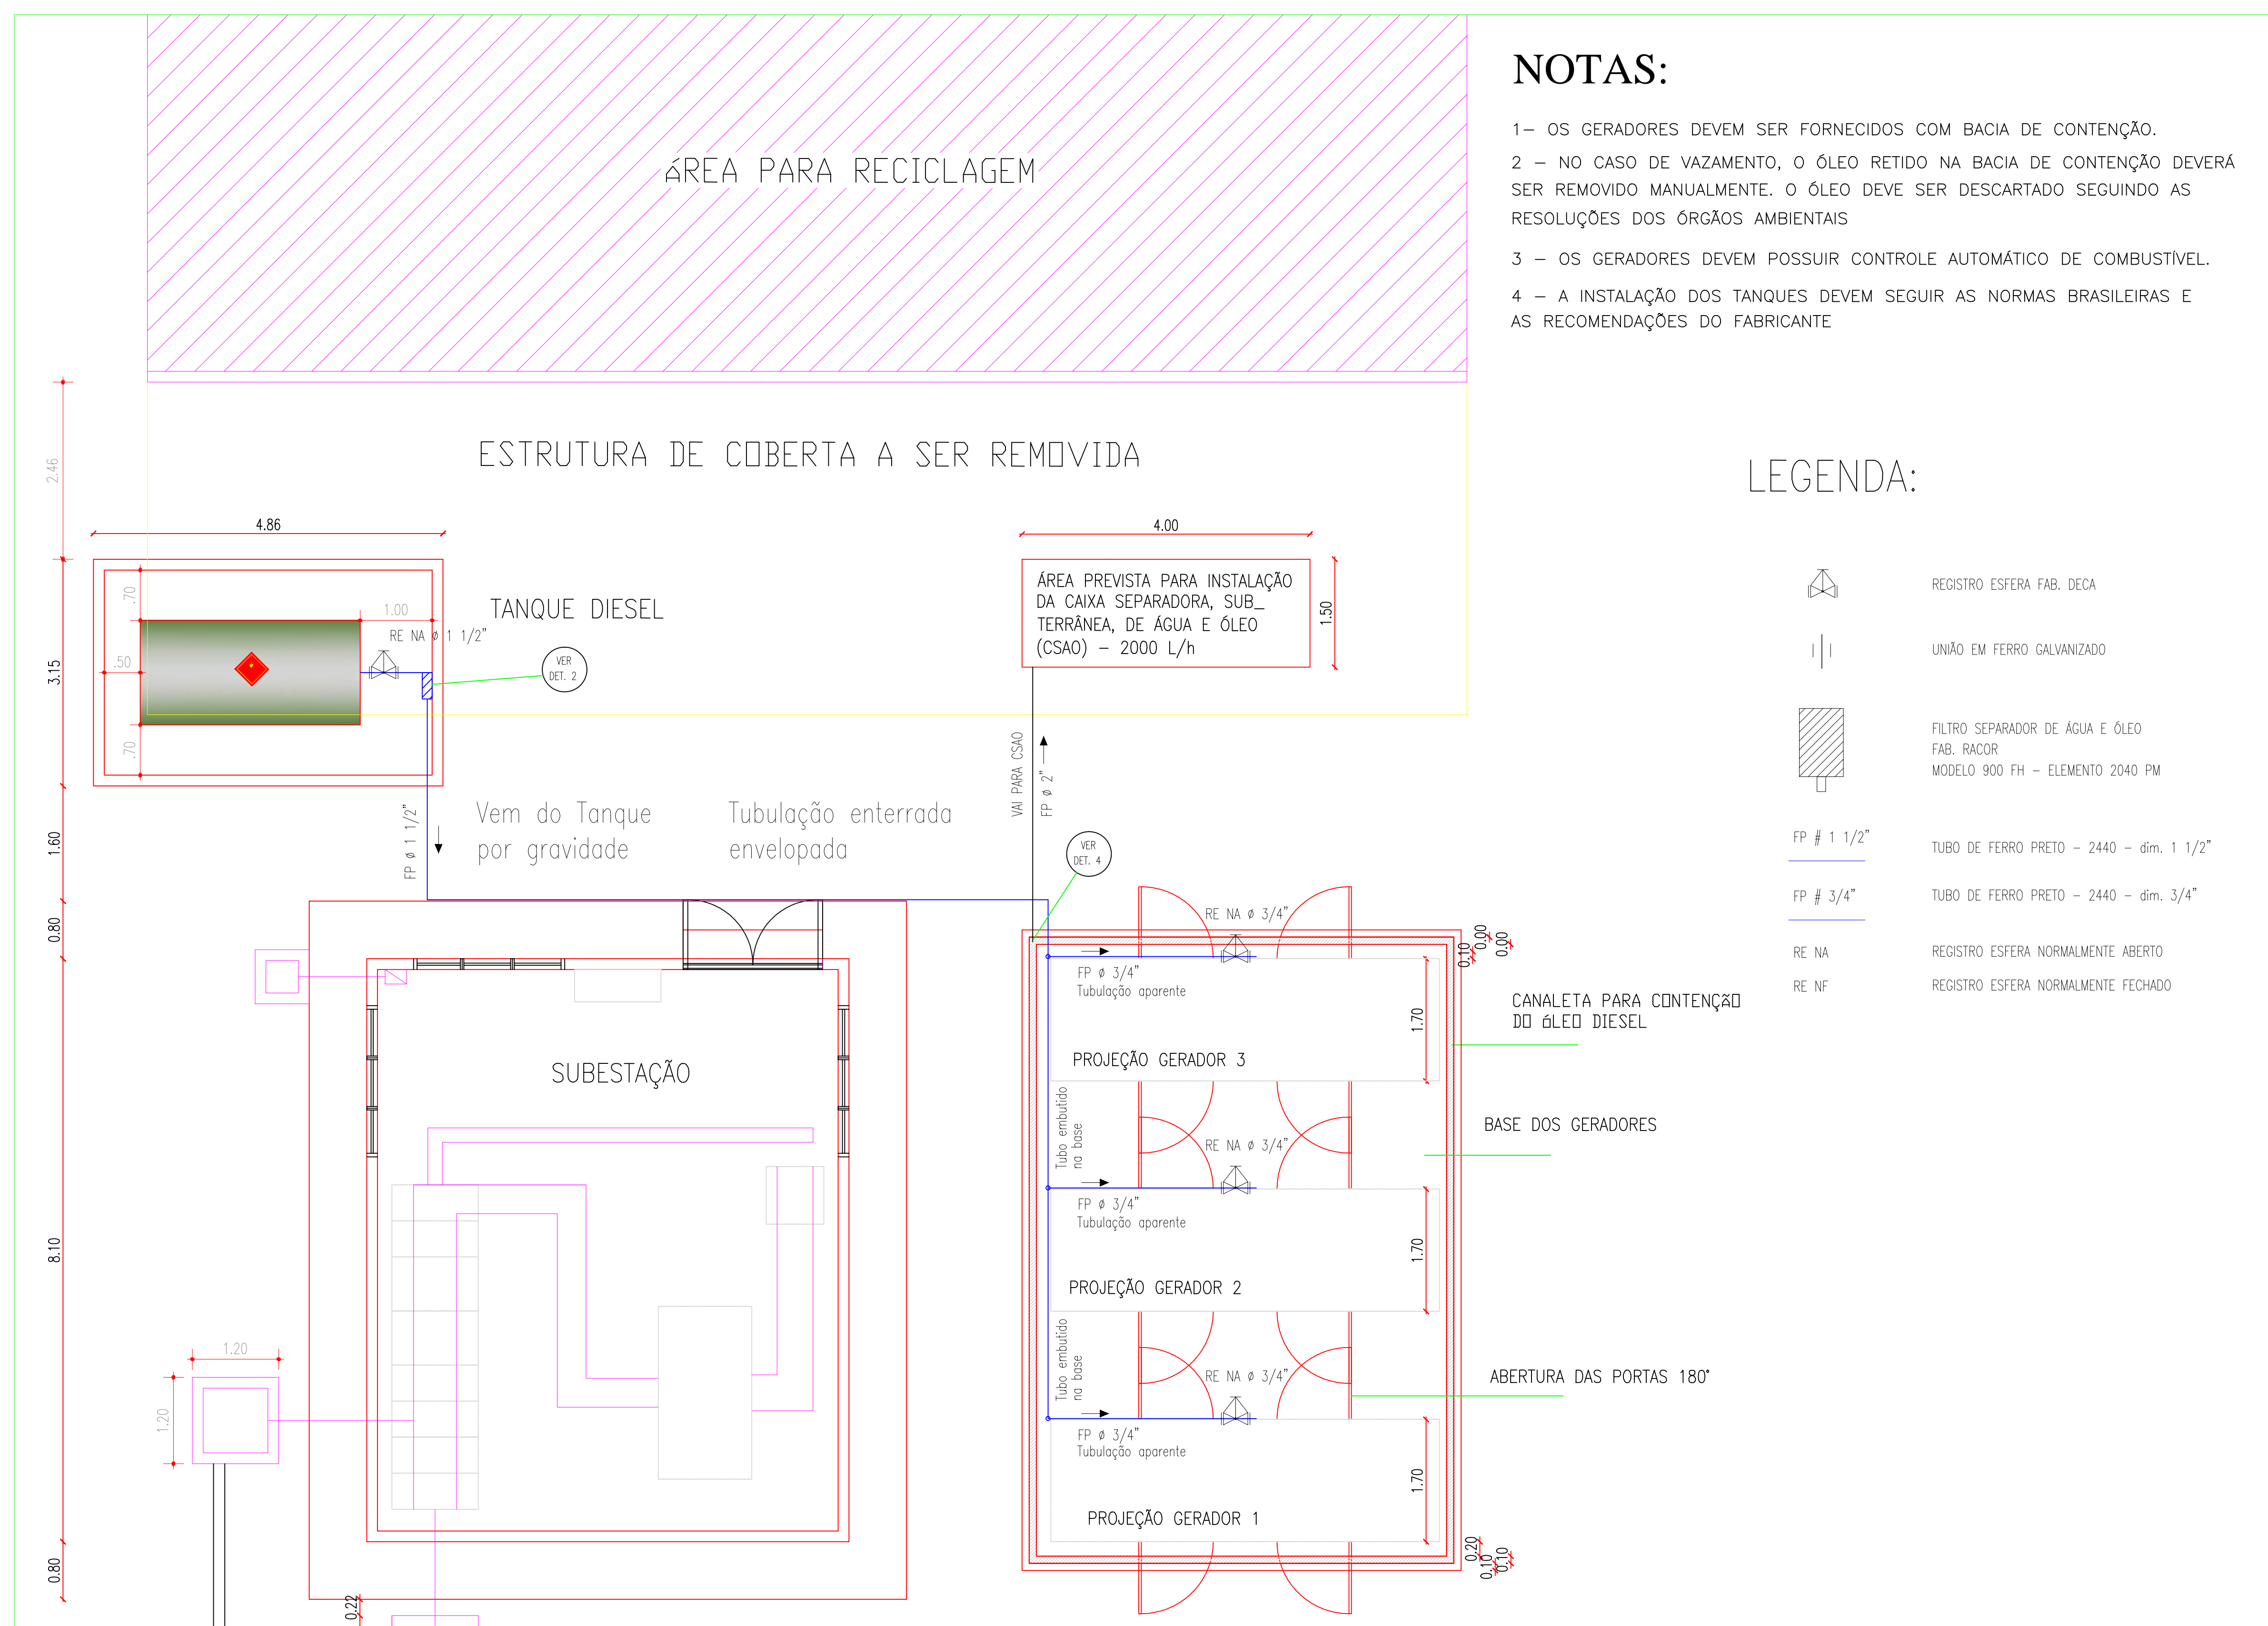


PL. BAIXA INSTALAÇÕES PARA DIESEL
ESCALA: 1/50

NOTAS:


- OS GERADORES DEVEM SER FORNECIDOS COM BACIA DE CONTENÇÃO.
- NO CASO DE VAZAMENTO, O ÓLEO RETIDO NA BACIA DE CONTENÇÃO DEVERÁ SER REMOVIDO MANUALMENTE. O ÓLEO DEVE SER DESCARTADO SEGUINDO AS RESOLUÇÕES DOS ÓRGÃOS AMBIENTAIS
- OS GERADORES DEVEM POSSUIR CONTROLE AUTOMÁTICO DE COMBUSTÍVEL.
- A INSTALAÇÃO DOS TANQUES DEVE SEGUIR AS NORMAS BRASILEIRAS E AS RECOMENDAÇÕES DO FABRICANTE

LEGENDA:

- REGISTRO ESFERA FAB. DECA
- UNIÃO EM FERRO GALVANIZADO
- FILTRO SEPARADOR DE ÁGUA E ÓLEO FAB. RAZOR MODELO 900 FH - ELEMENTO 2040 PM
- TUBO DE FERRO PRETO - 2440 - dim. 1 1/2"
- TUBO DE FERRO PRETO - 2440 - dim. 3/4"
- REGISTRO ESFERA NORMALMENTE ABERTO
- REGISTRO ESFERA NORMALMENTE FECHADO

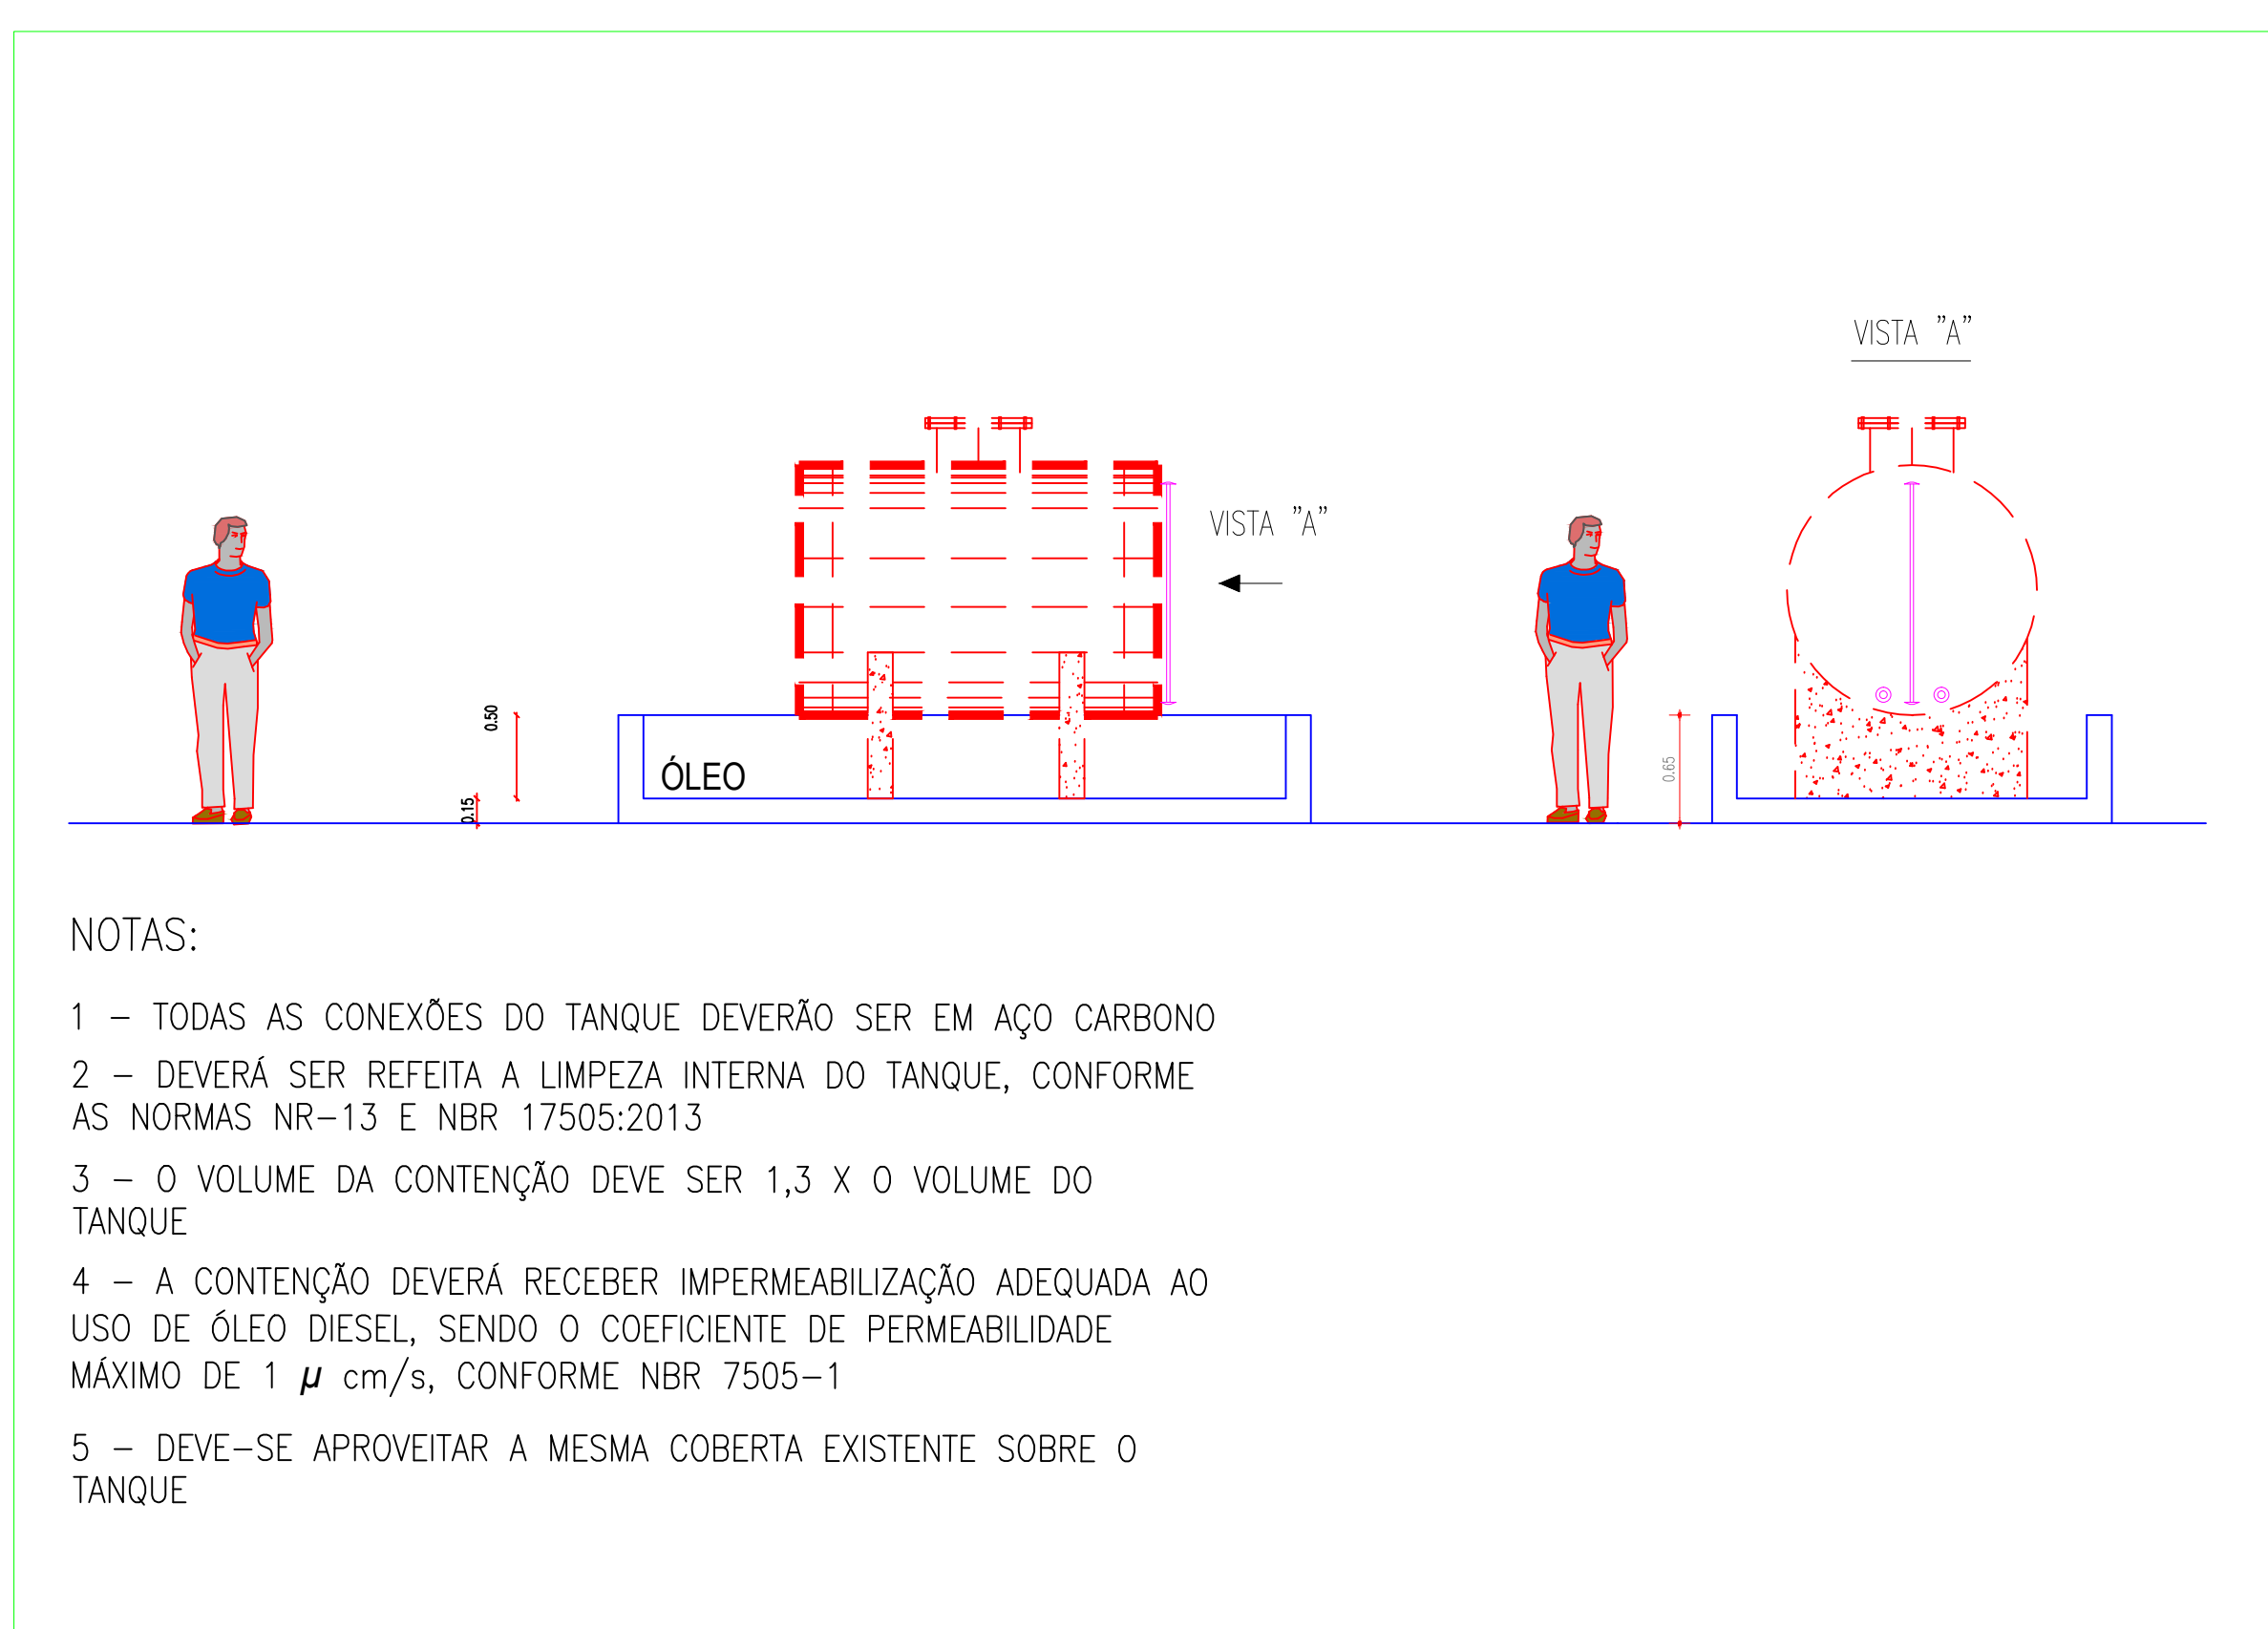


DET.1 - TANQUE DE ÓLEO DIESEL
SEM ESCALA

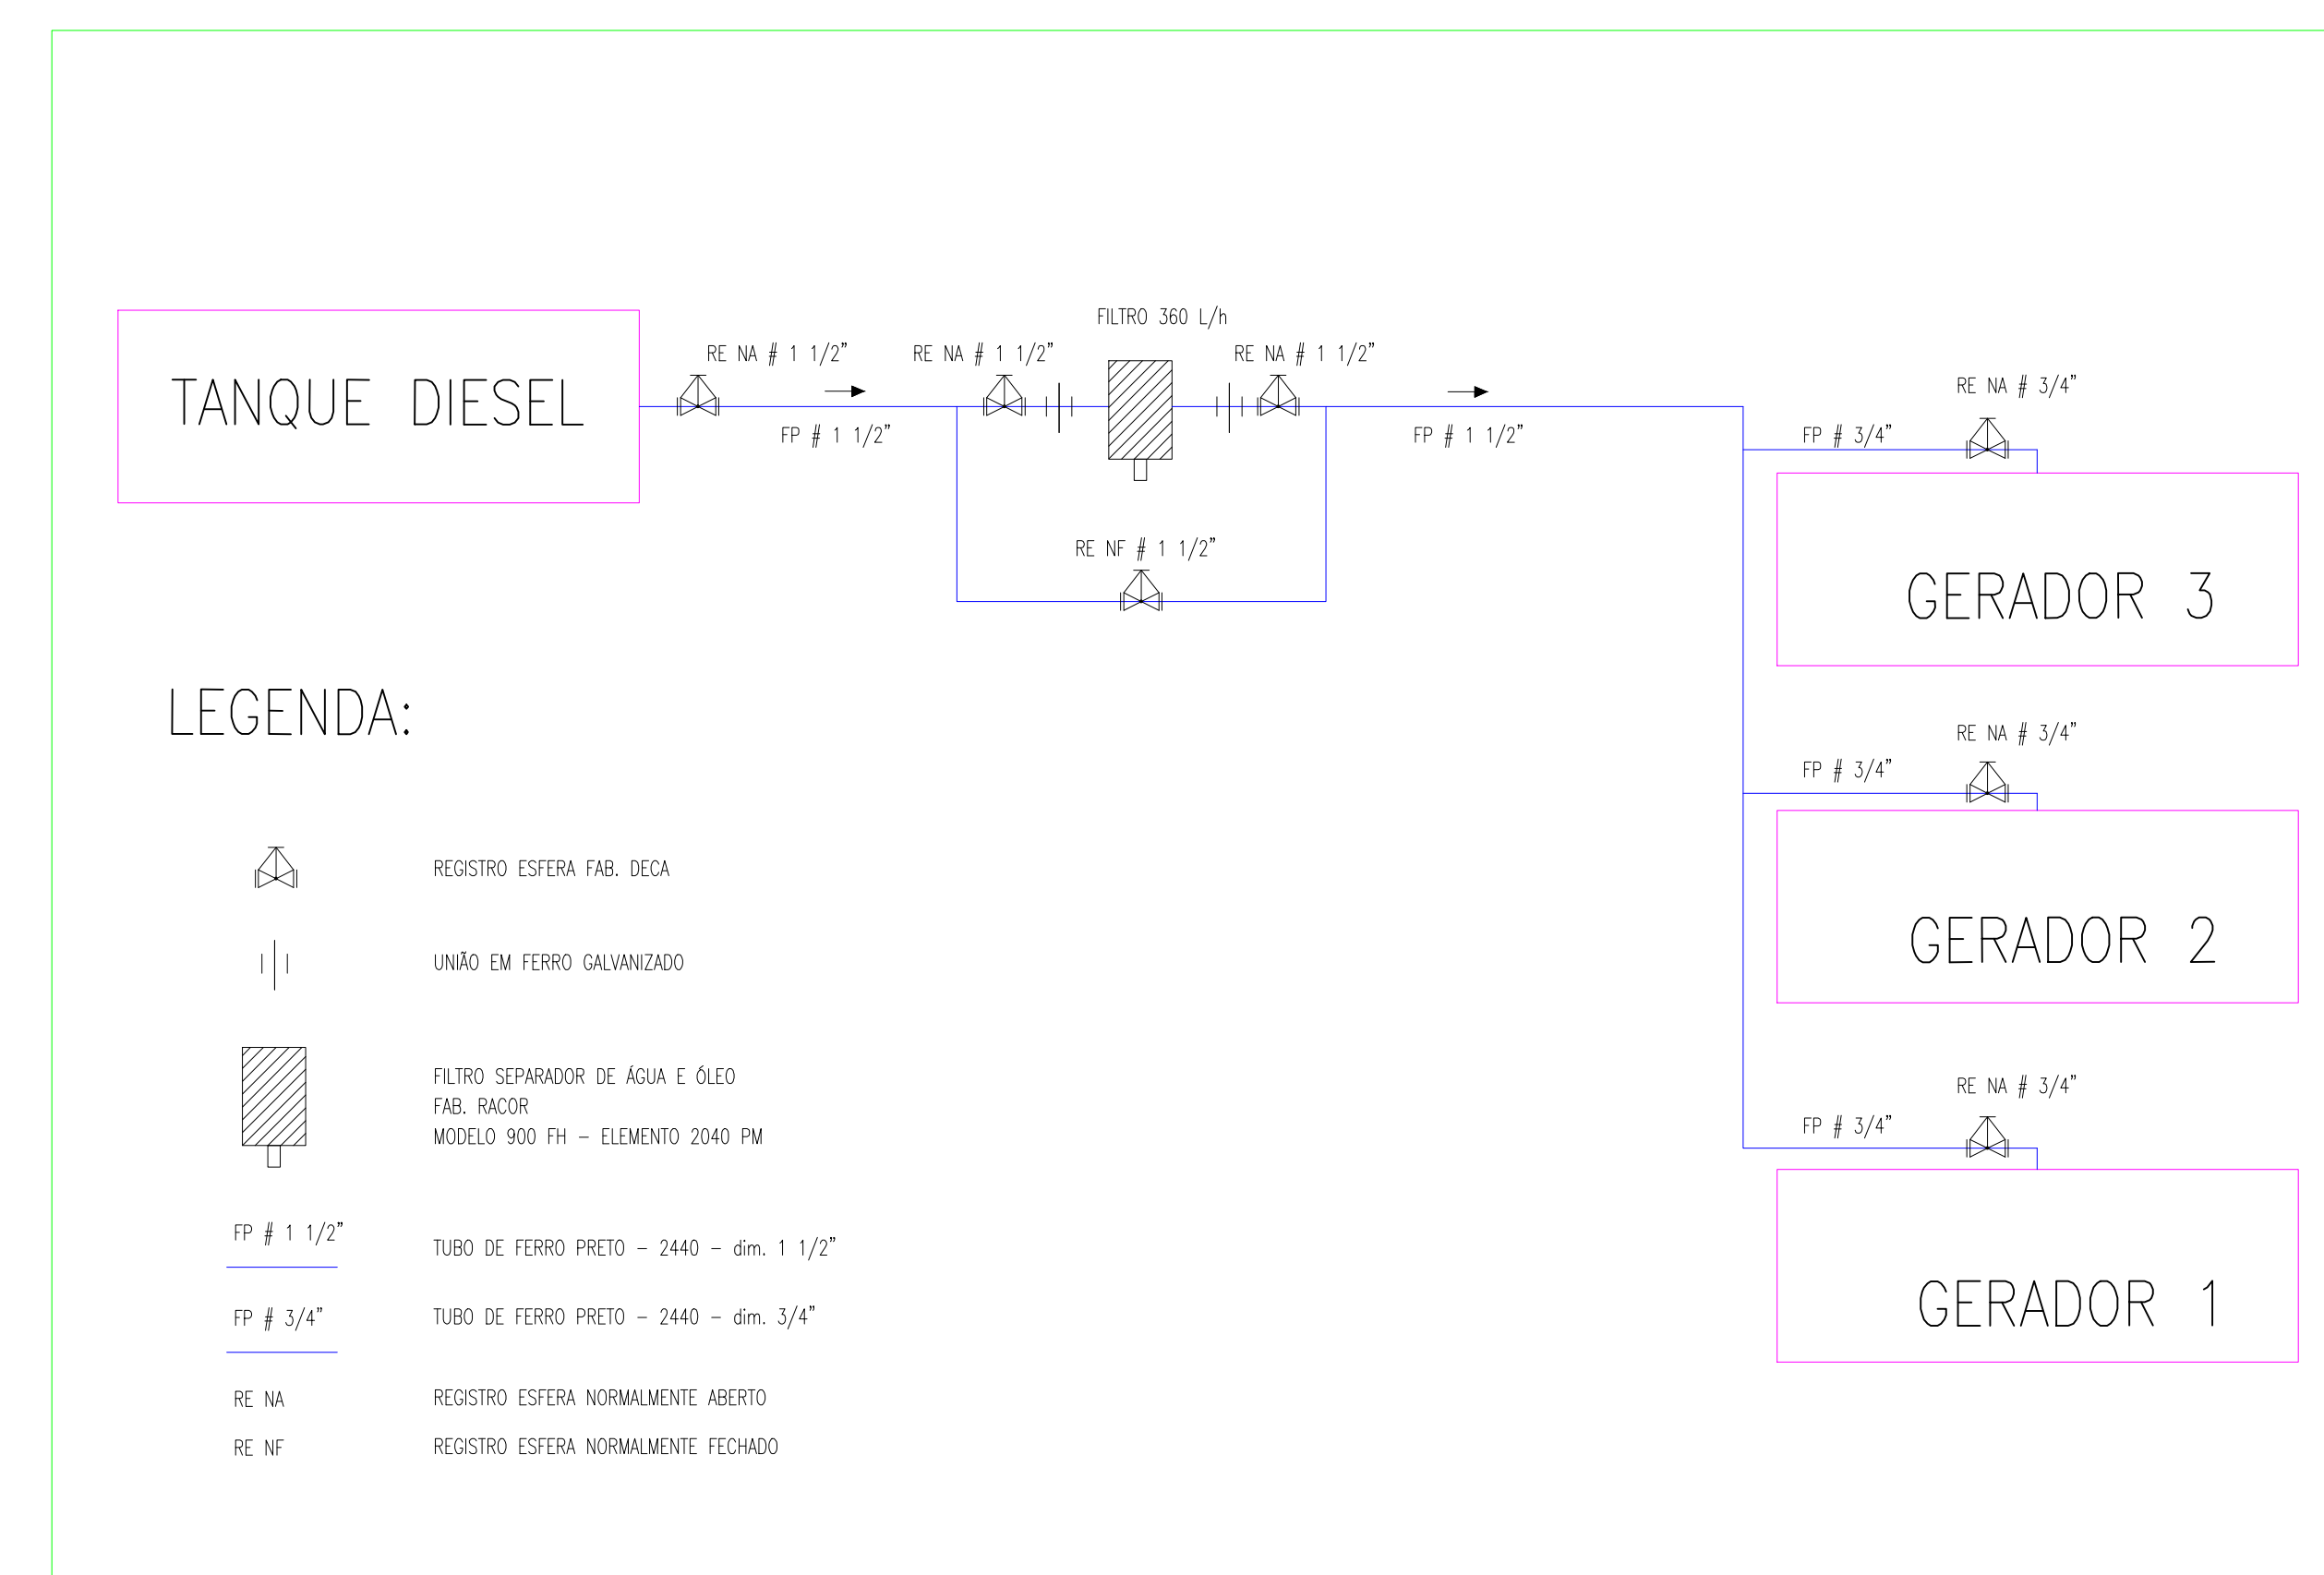


DET.2 - ISOMÉTRICO DA TUBULAÇÃO DE DIESEL
SEM ESCALA



DET.3 - CAIXA SEPARADORA DE ÁGUA E ÓLEO (CSAD) FAB. ZEPPINI - MOD. ZP 2000 SEM ESCALA

 

DET.4 - INSTALAÇÃO DA CSAD NA CANALETA DE CONTENÇÃO DO DIESEL SEM ESCALA

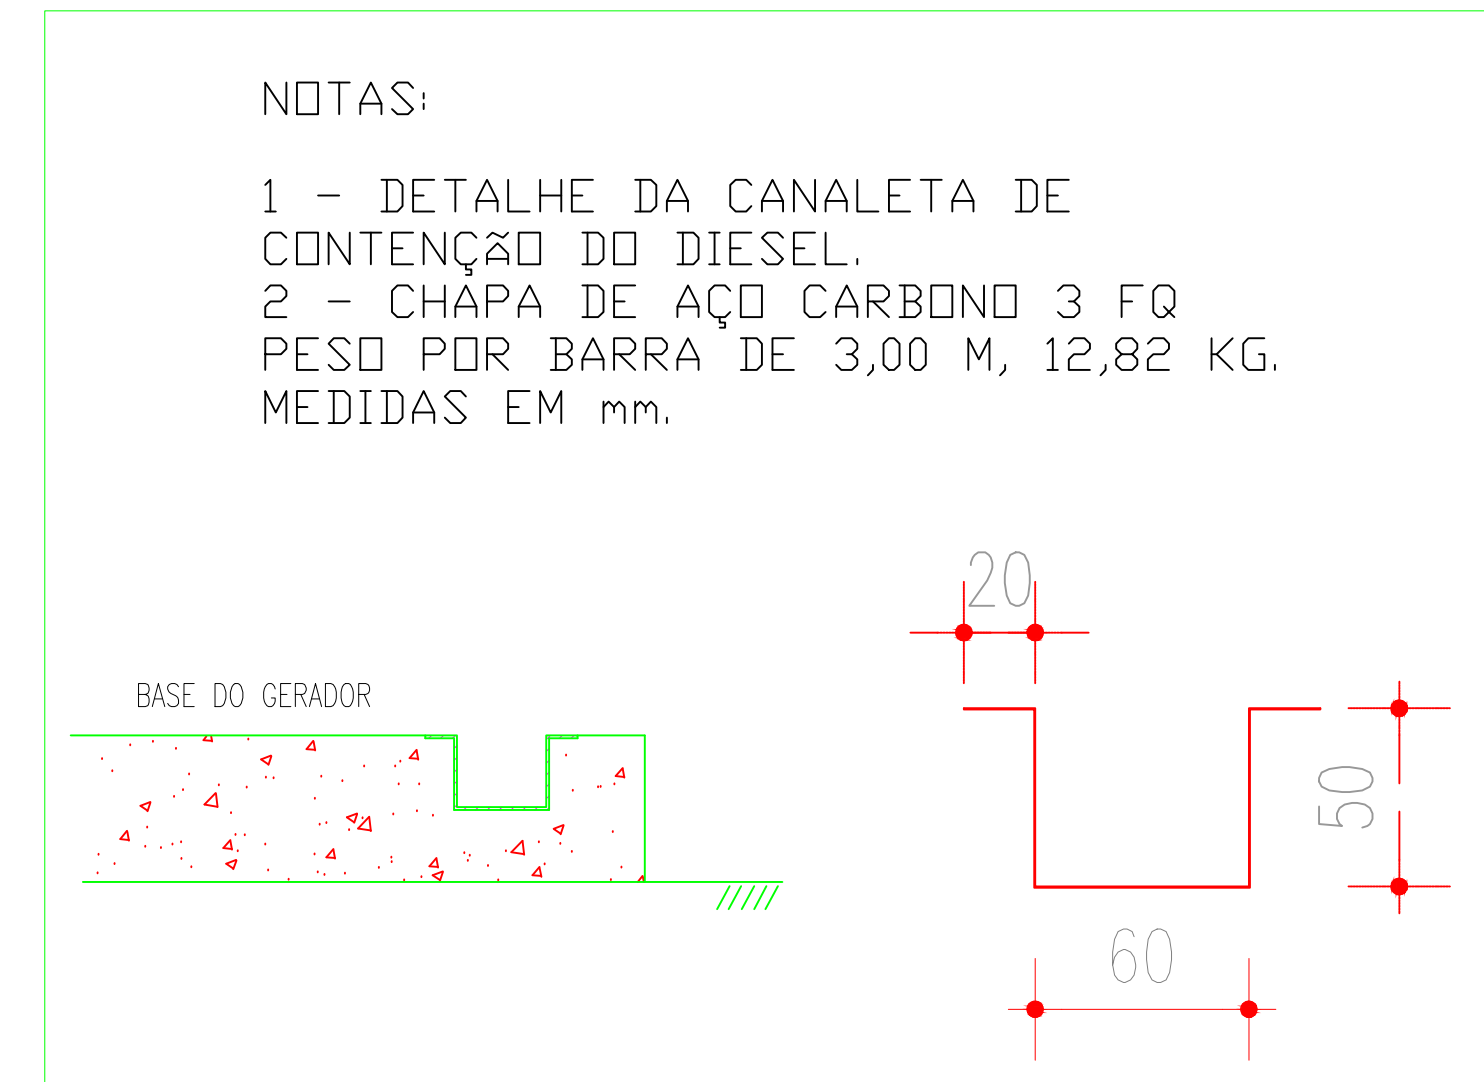

DET.5 - CANALETA PARA CONTENÇÃO DO DIESEL SEM ESCALA

NOTAS:

- DETALHE DA CANALETA DE CONTENÇÃO DO DIESEL.
- CHAPA DE AÇO CARBONO 3 FQ PESO POR BARRA DE 3,00 M, 12,82 KG. MEDIDAS EM mm.

APROVADO - RESPONSÁVEL

NORTE ENGENHARIA E SERVIÇOS
Rua Oney Paulo, 224
Indústria - Fátima
Bairro: Fátima
Faz. Eletrocita - Projeto: CLODOMIR ALVES DE ALBUQUERQUE
CASA NACIONAL - INDUSTRIA

NORTE ENGENHARIA

PROJETO: INSTALAÇÃO DE GRUPO GERADOR PARA COLÔNIA DE FÉRIAS SESC CALDAS NOVAS

EMPRESA: SESC - SERVIÇO SOCIAL DO COMÉRCIO - ADMINISTRAÇÃO REGIONAL GOIÁS

ENDEREÇO DA OBRA: R. Maria Paula, Qd. L. 600, Bairro do Turista I, Caldas Novas / GO

CONTEÚDO: PL. INSTALAÇÃO GERADORES - DIESEL

DATA: AGOSTO/2016

FECHA INDICADA: 08/08/2016

PROJETO: AUGUSTO CEZAR

12 / 12