


**VISTA A
ESCALA 1:20**

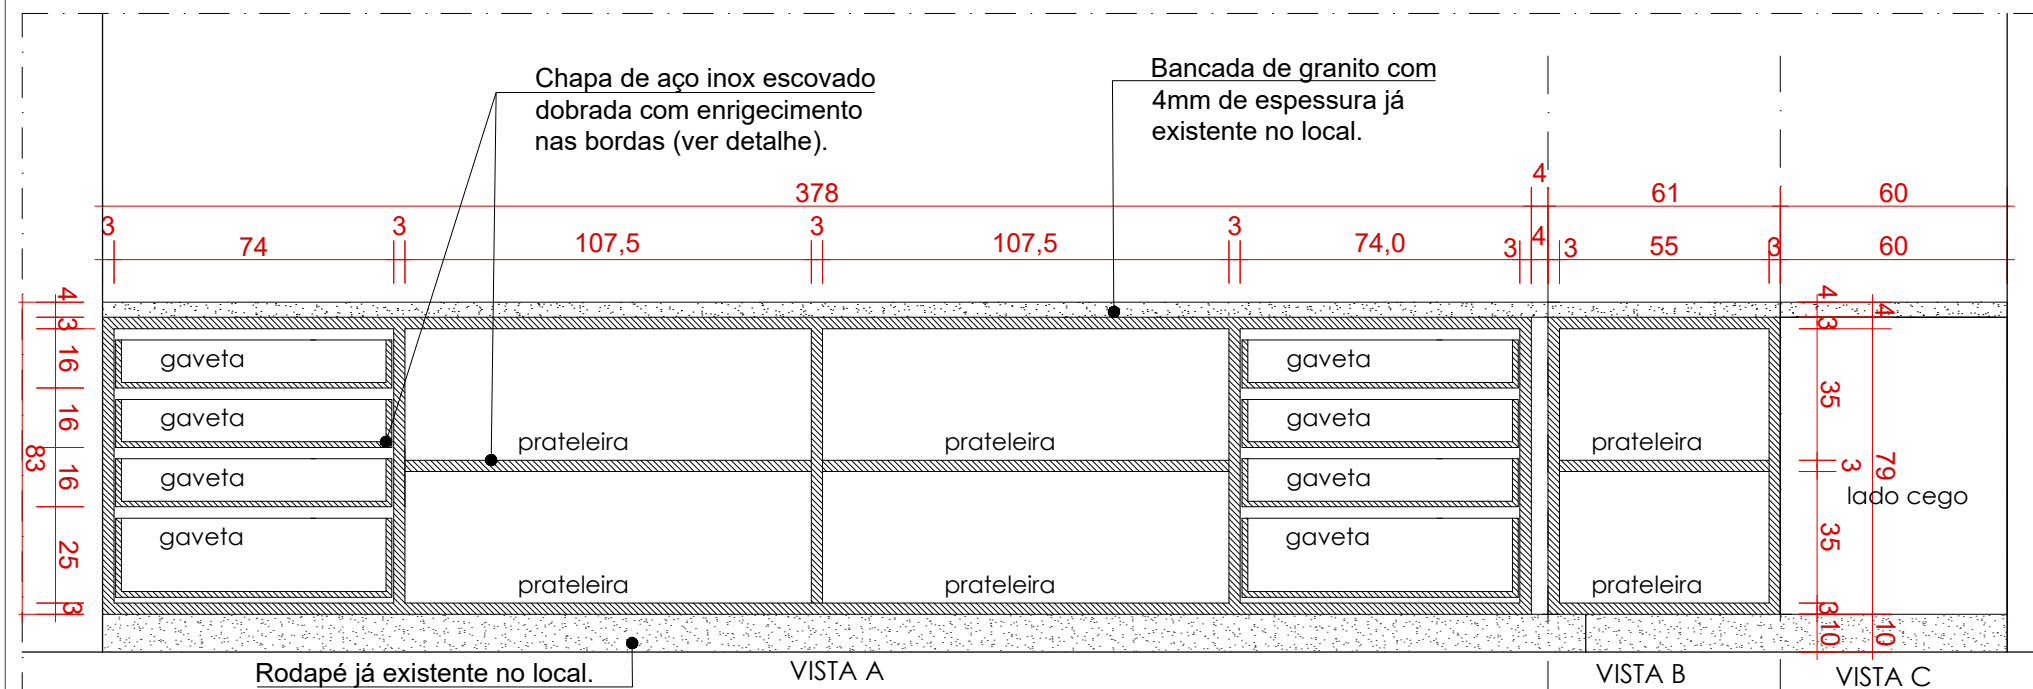


**VISTA A INTERNA
ESCALA 1:20**


MEMORIAL DE SERVIÇO - SERRALHERIA

Serviço de confecção e instalação de armário em chapa aço inox escovado, no local da bancada de granito existente.

- As prateleiras devem ser enrigecidas nas bordas (ou em todo seu perímetro) com perfil em aço inox escovado, 30x30 mm, passando também pelo centro dessas prateleiras.
- O fundo do armário (parede) e a parte inferior da bancada existente também devem ser revestidos com a mesma chapa, ou seja, toda a parte interna do armário deve ser recoberta.
- As portas e gavetas devem ser, também, em aço inox escovado com fechadura e puxador de alça, no mesmo material, com altura de 150 mm.
- Qualquer dano deverá ser recuperado.

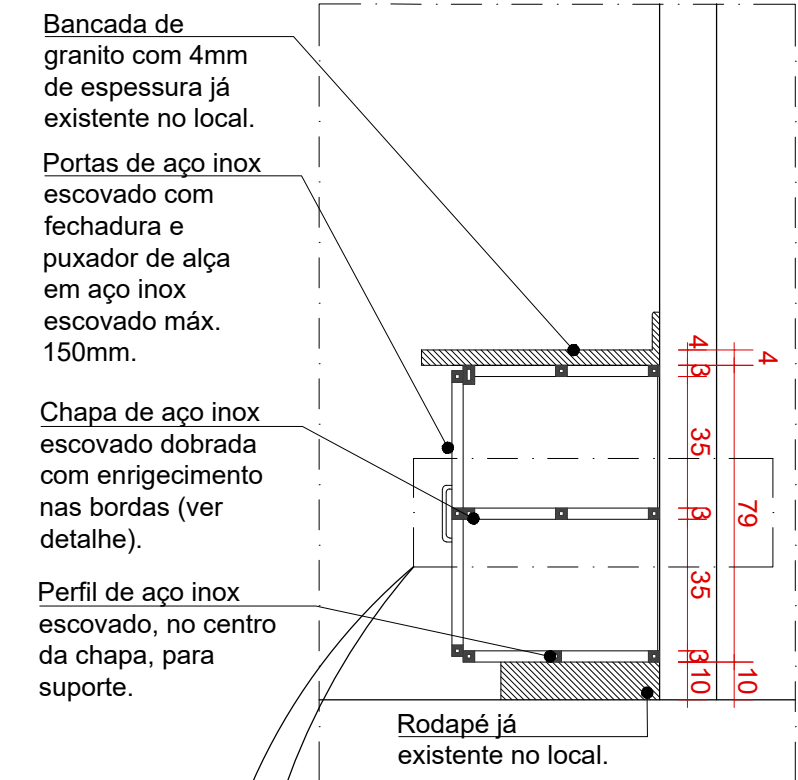

**CORTE AA
ESCALA 1:20**

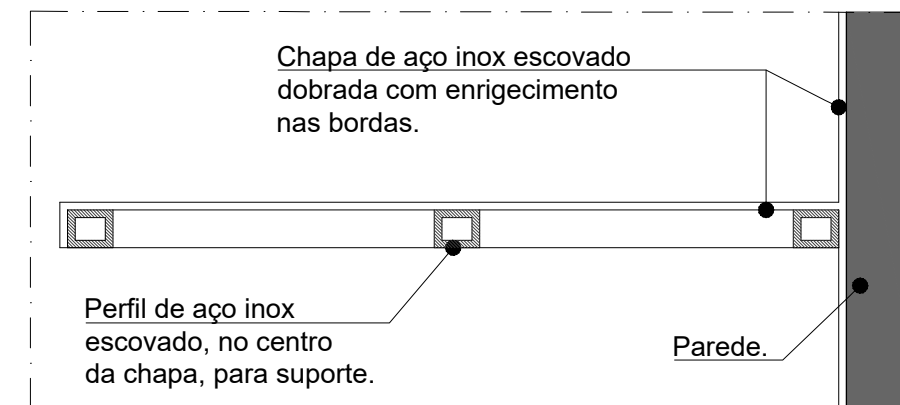

**DETALHE BANCADA
ESCALA 1:5**

Observação: Conferir medidas no local.

CONTROLE DE APRESENTAÇÃO DE PROJETOS		
Data	Nome	Assinatura

conteúdo VISTA A VISTA A INTERNA CORTE AA	data 06/07/2016	escala INDICADA	desenho Clara de M. Rassi	folha 2/2
endereço da obra AVENIDA SANTOS DUMONT ESQ. RUA ZECA LOUZA, S/N°, JUNDIAÍ - ANÁPOLIS, GO				