



CORREDOR ODONTOLOGIA
ANÁPOLIS
ESCALA 1:50

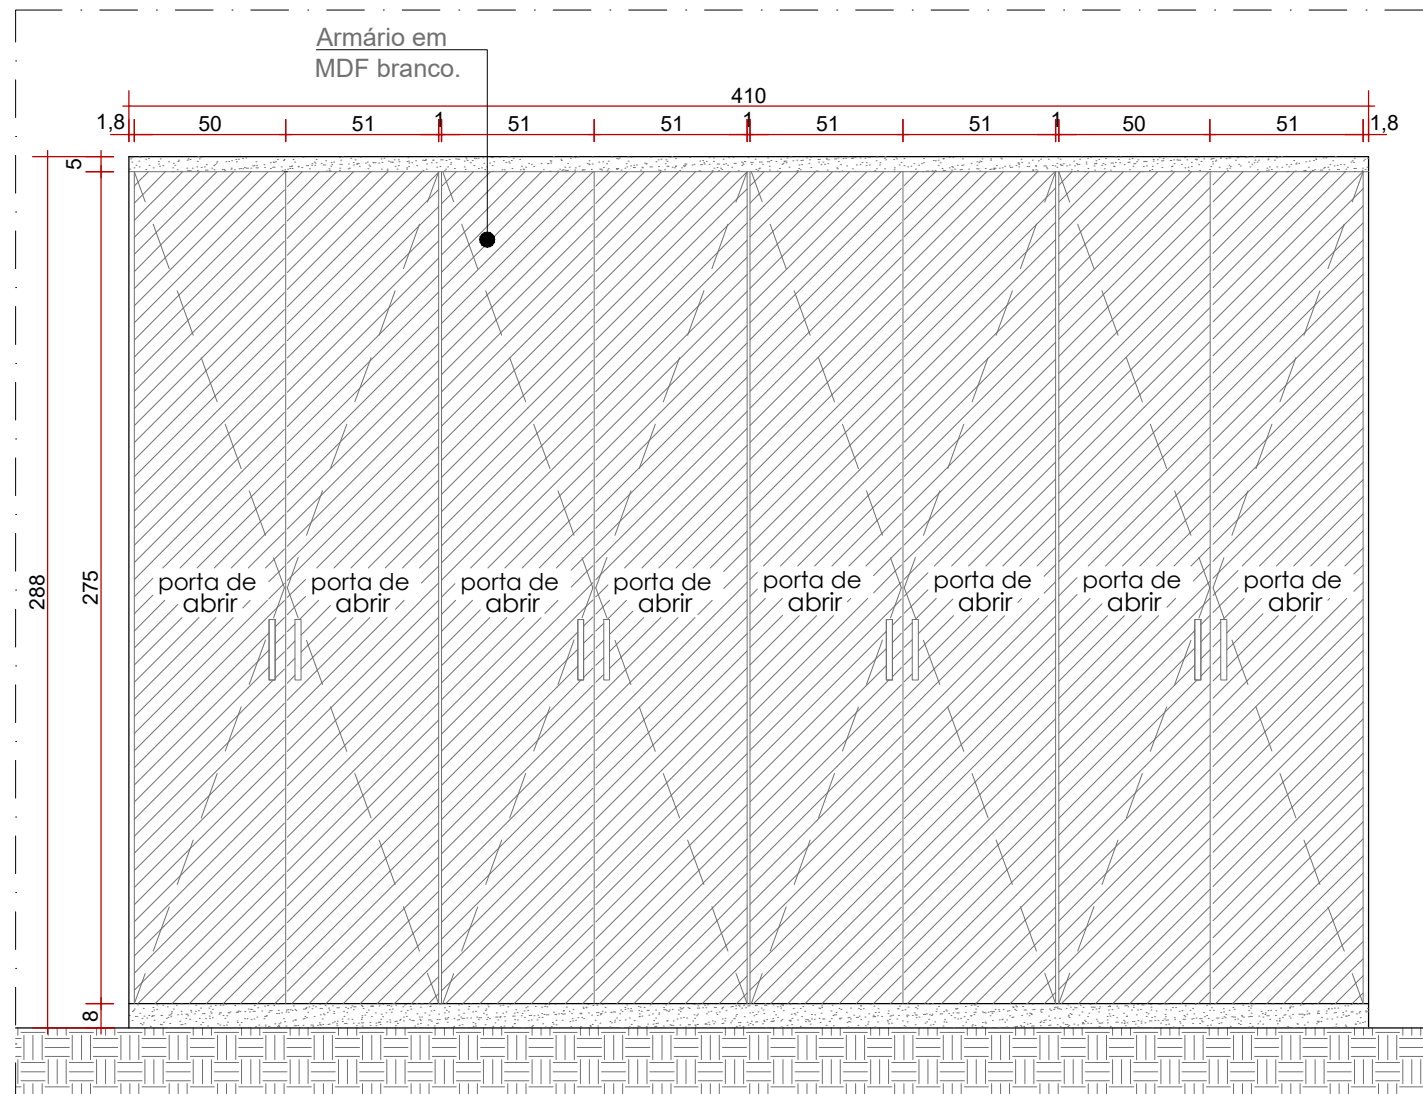

VISTA A
ESCALA 1:25

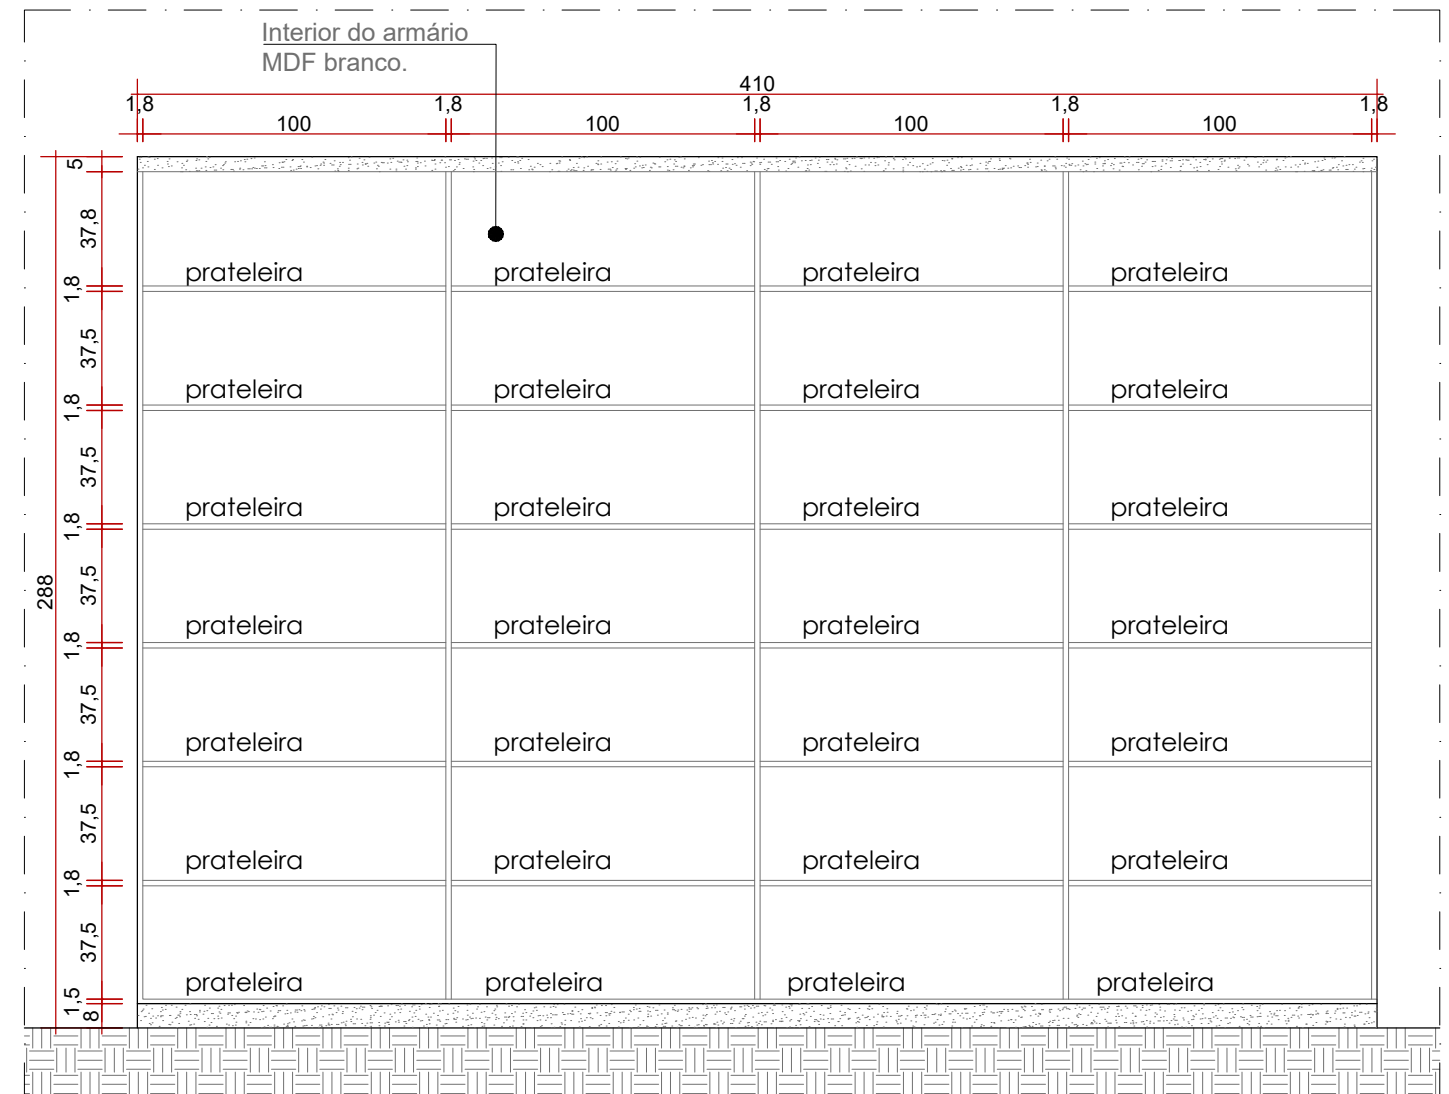

VISTA A INTERNA
ESCALA 1:25

Observação: Conferir medidas no local.

CONTROLE DE APRESENTAÇÃO DE PROJETOS		
Data	Nome	Assinatura