


FACHADA SUDESTE
ESCALA 1:200

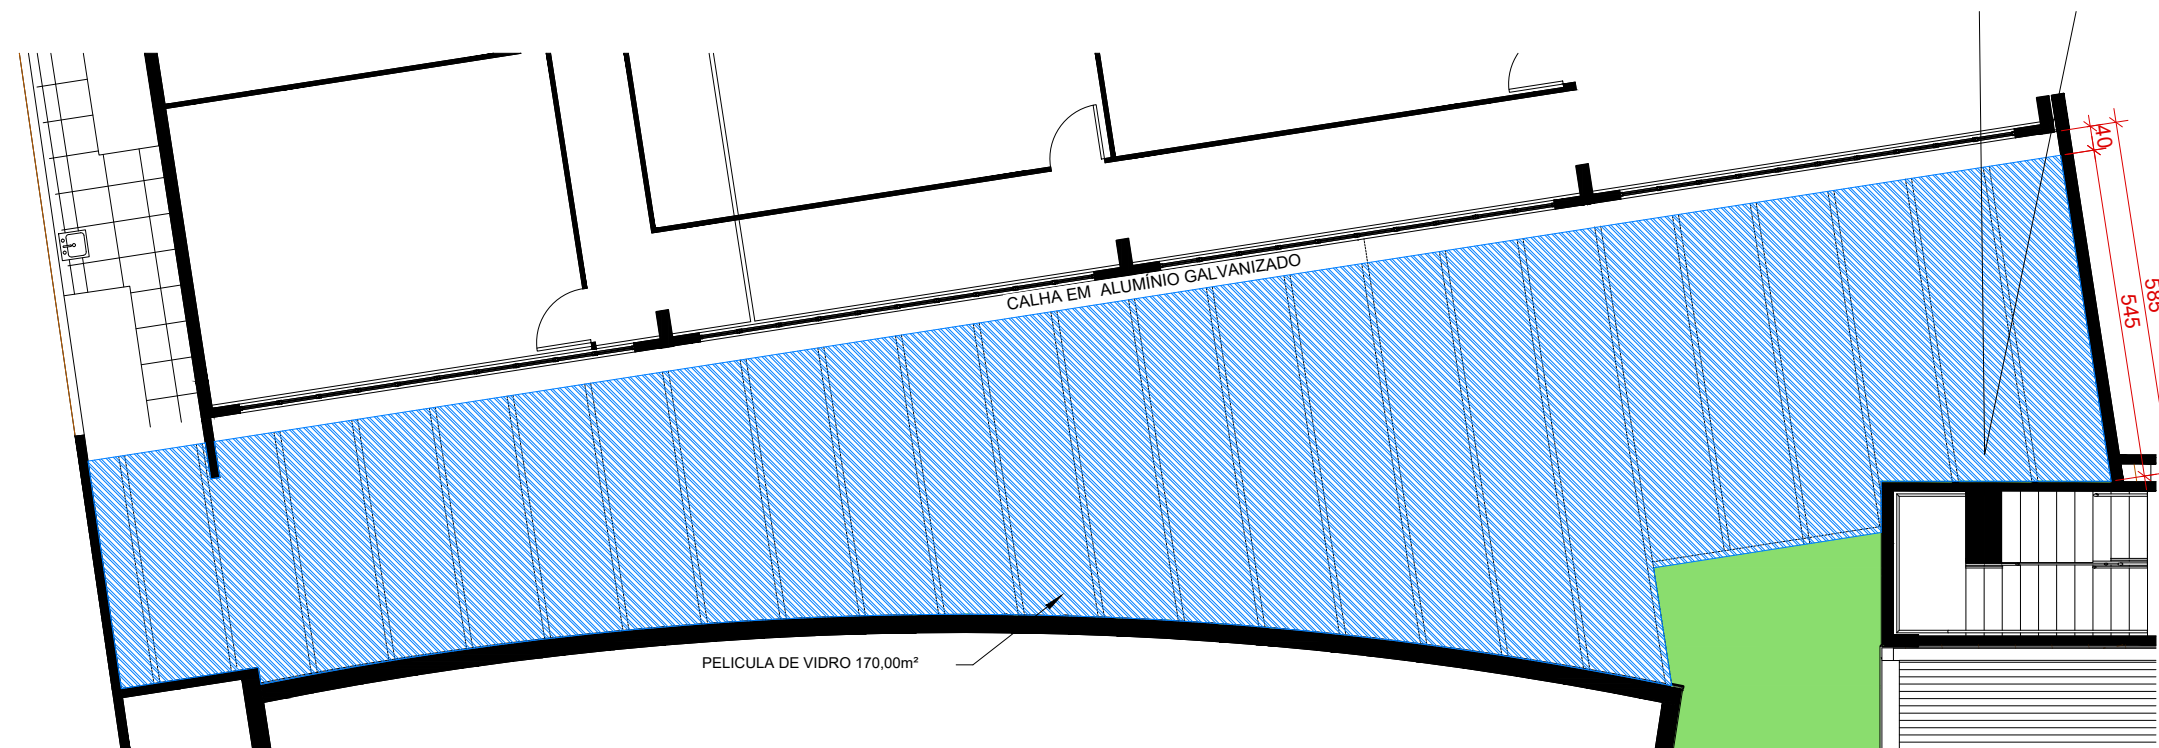

PLANTA DE COBERTURA
DE VIDRO
ESCALA 1:125