


7 CORTE ESCADA  
S/ ESCALA

**LEGENDA**

	CONSTRUIR
	DEMOLIR

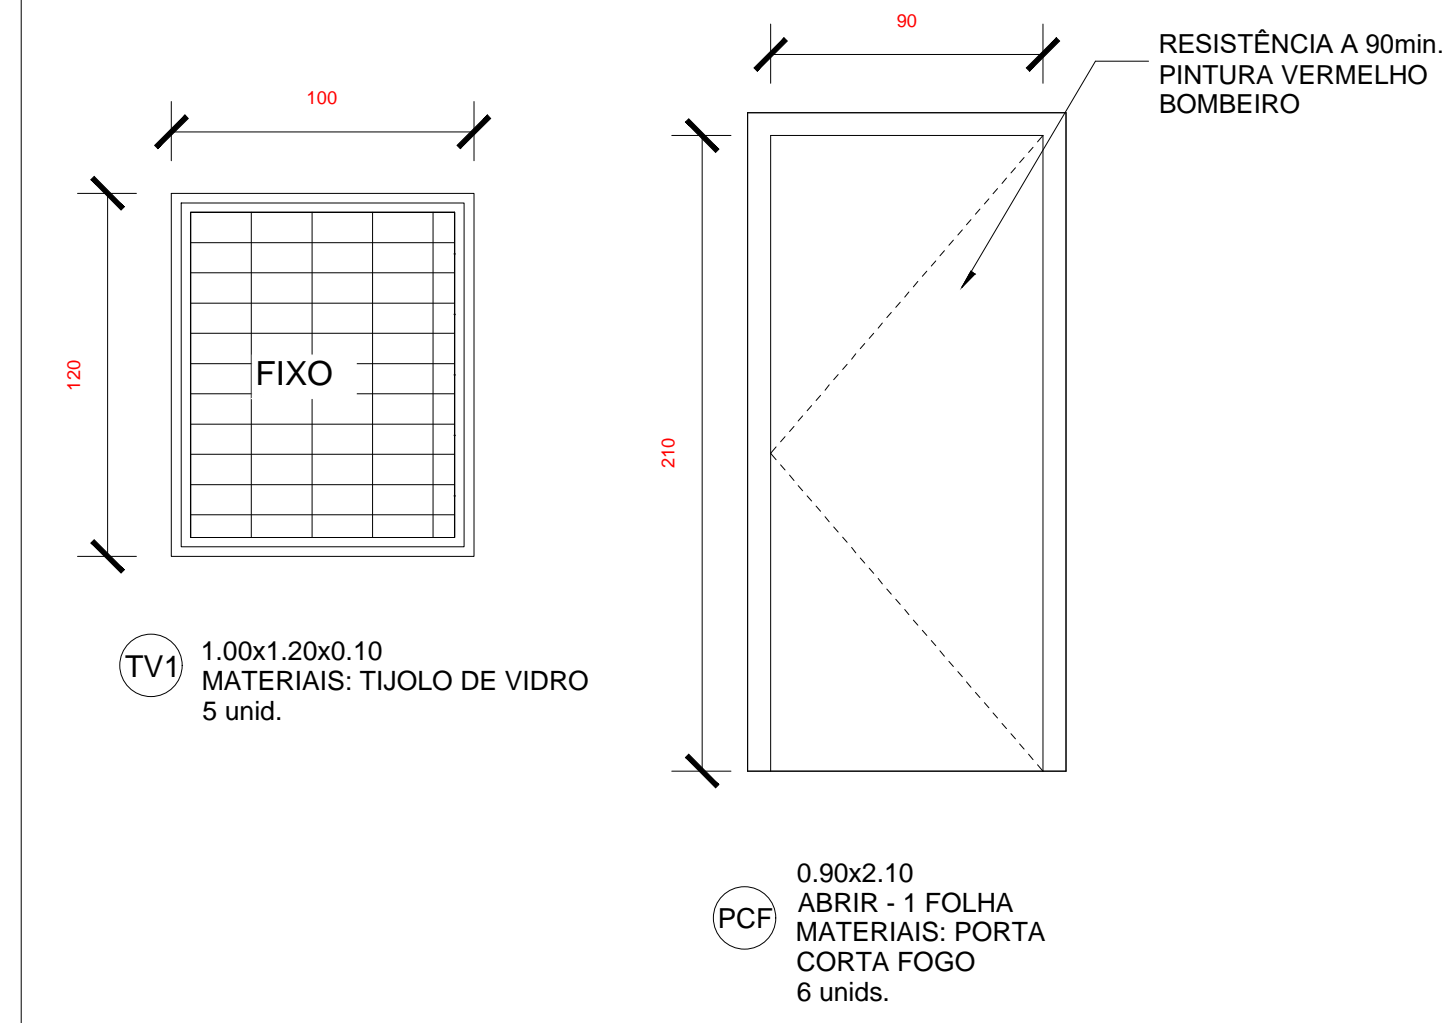

8 DETALHE ABERTURAS  
S/ ESCALA

QUADRO DE ABERTURAS				
Marca de tipo	Modelo	Largura	Altura	Qtde
PCF	PORTA CORTA FOGO RESISTÊNCIA A 90min.	0,90	2,10	6,00
TV1	TIVOLO VIDRO VENTILADO 10X20cm	1,00	1,20	5,00

**OBSERVAÇÕES**

- EXECUTAR O ACABAMENTO DE PAREDES E FORRO CONFORME OS EXISTENTES.
- ASSENTAR OS RODAPÉS EM GRANITO/PORCELANATO.
- A PINTURA DAS PAREDES DEVERÁ SER FEITA COM TINTA ACRÍLICA SUVINIL ACETINADA TOQUE DE SEDA BRANCO NEVE.
- OS FORROS DEVERÃO SER RECUPERADOS E PINTADOS COM TINTA PVA BRANCO NEVE ONDE NECESSÁRIO.
- AS JANELAS EM TIJOLO DE VIDRO VENTILADO DEVERÃO SER CONFECCIONADAS E INSTALADAS CONFORME PROJETO.
- AS PORTAS CORTA FOGO DEVERÃO SER CONFECCIONADAS, INSTALADAS E PINTADAS NA COR VERMELHO BOMBEIRO.
- REALIZAR ARREMATE EXTERNO DE CERÂMICA E REJUNTE NO FECHAMENTO DO BLOCO DE VIDRO.
- DEVERÁ SER ALTERADO O ACIONAMENTO DAS LUMINÁRIAS INTERNAS EXISTENTES DE MANEIRA QUE AS MESMAS SEJAM ACIONADAS POR SENSOR DE PRESENÇA.
- AS DIVISÓRIAS DEVERÃO SER EXECUTADAS COM FECHAMENTO TOTAL DO PISO À LAJE E TER REFORÇOS DE MANEIRA A PERMITIR O ASSENTAMENTO E ESTABILIDADE DAS PORTAS CORTA FOGO.
- A LOGOMARCA DA FACHADA ONDE SERÃO INSTALADAS AS JANELAS EM TIJOLO DE VIDRO DEVERÃO SER RETIRADAS E ENTREGUES AO SESC.
- DEVERÃO SER REMOVIDOS OS GUARDA-CORPOS EXISTENTES NOS LOCAIS ONDE SERÃO INSTALADAS AS DIVISÓRIAS CORTA-FOGO E OS CORRIMÃOS REINSTALADOS COM FIXAÇÃO NOS PILARES E DIVISÓRIAS.
- QUAISQUER DANOS DEVERÃO SER RECUPERADOS DE ACORDO COM PADRÃO EXISTENTE NO LOCAL.



**SESC - ITUMBIARA**

**PROJETO DE SEGURANÇA CONTRA INCÊNDIO E PÂNICO**

PROPRIETÁRIO	SESC. SERVIÇO SOCIAL DO COMÉRCIO 03.671.444/000.1-47		
AUTOR DO PROJETO	ARQT. ATHOS RIOS JUNIOR - CREA 3577/ D GO/TO		
AUTOR DO PROJETO			
AUTOR DO PROJETO			
RESP. TÉCNICO	ENG.CIVIL . JOAQUIM EURIPEDES COELHO JR - CREA 46023/D MG		

ENDEREÇO: RUA BERNARDO SAYÃO, ESQ. C/ RUA SEVERIANO DE PAULA QD. 02 LT. 17 CENTRO - ITUMBIARA		
ÁREA TERRENO: 3082,50m²	ÁREA CONSTRUÇÃO: 6278,31m²	NUMERO DE PAVIMENTOS: 5
ÁREA PERMEÁVEL: 210,09m²	DATA: MAIO 2016	ESCALA: INDICADA
CONTEÚDO: - CORTE ESCADA - DETALHE ABERTURAS - QUADRO DE ABERTURAS		FOLHA: 3/3