


FACHADA SUDESTE
ESCALA 1:200



PLANTA DE COBERTURA
DE VIDRO
ESCALA 1:125

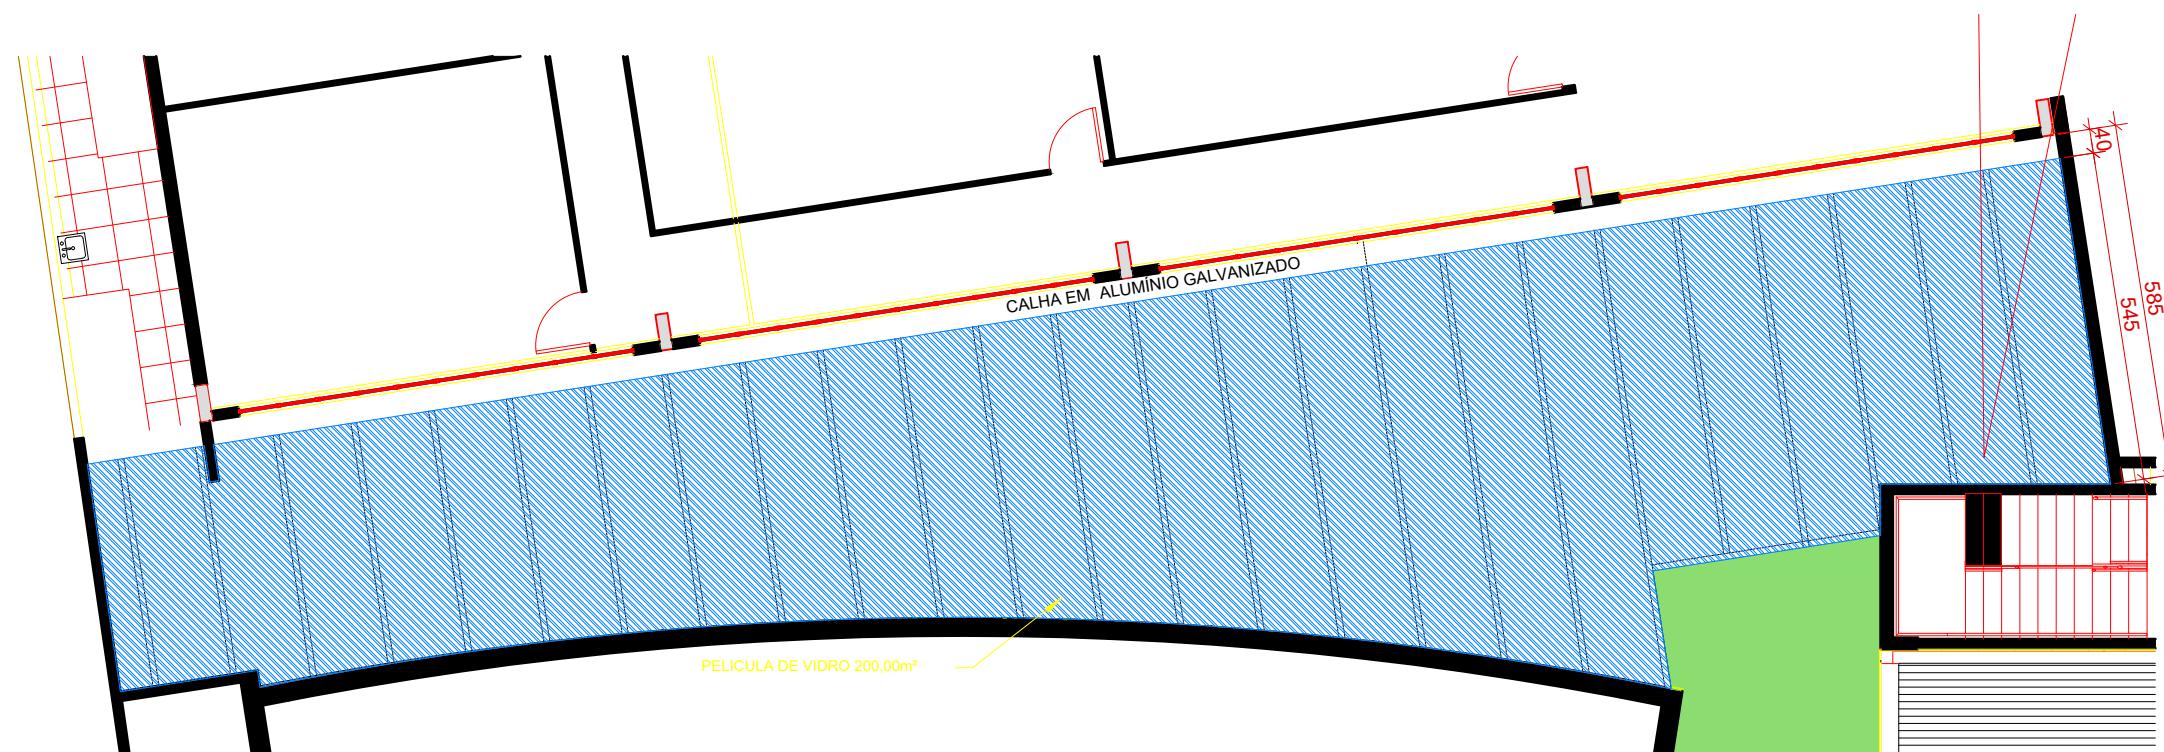

Rafael Tavares de Santos Almeida
Arquiteto e Urbanista
Assessor Diretor Regional SESC Go
(62) 3221.0619 / 9853-1457
rafael.almeida@sescgo.com.br

PROJETO DE ARQUITETURA

LOCAL: SESC ITUMBIARA - PELE DE VIDRO

conteúdo
FACHADA SUDESTE
PLANTA DE COBERTURA DE
VIDRO

data
17/05/2017

escala
INDICADA

desenho
Paola

folha
1/2

endereço da obra
Rua Severiano de Paula, Qd. 02, Lt. 17, Setor Bela Vista, Itumbiara, GO.