

VERIFICAR AS MEDIDAS NO LOCAL


Lâmina de acrílico - ver detalhe

Suporte de encaixe da lâmina

COTAS EM CM


Suporte de encaixe da lâmina

VISTA ESTANTE A
ESCALA 1:20

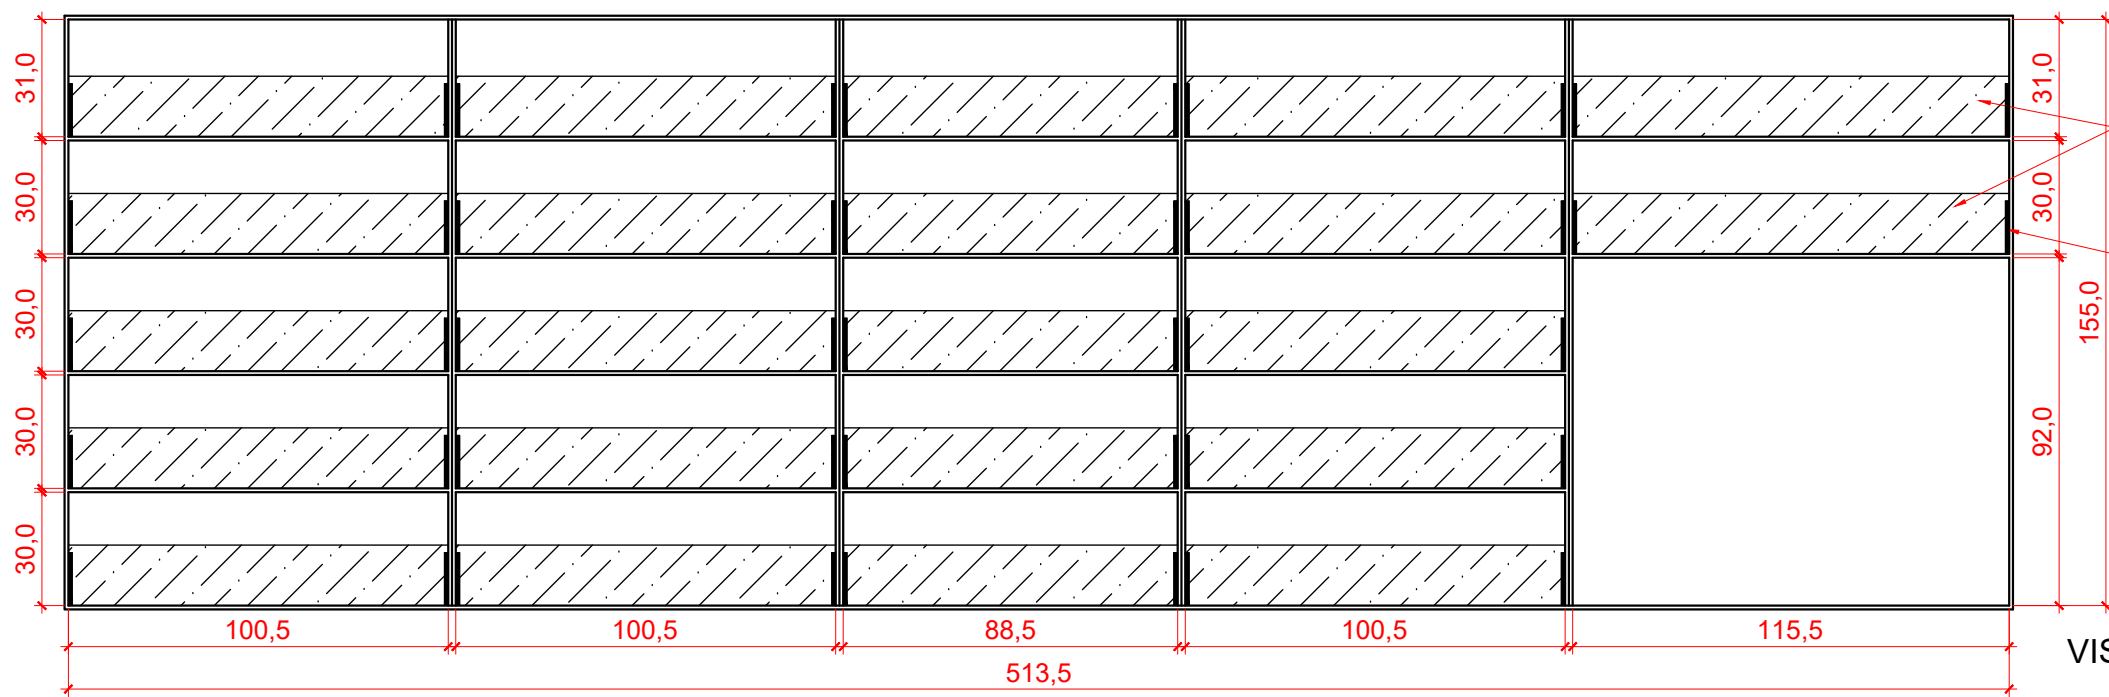


Lâmina de acrílico - ver detalhe

Suporte de encaixe da lâmina

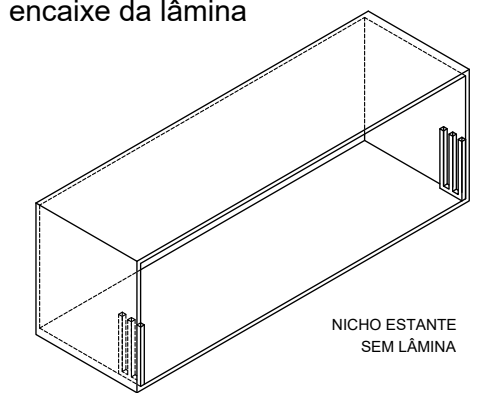


NICHOS ESTANTE SEM LÂMINA

VISTA ESTANTE B
ESCALA 1:20

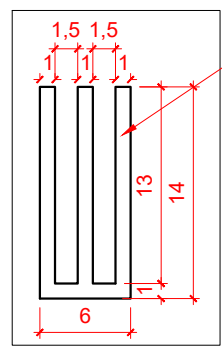


suporte de encaixe em acrílico (e = 1 cm), fixados com fita dupla face nas laterais das prateleiras.

DETALHE SUPORTE DE ENCAIXE
ESCALA 1:5

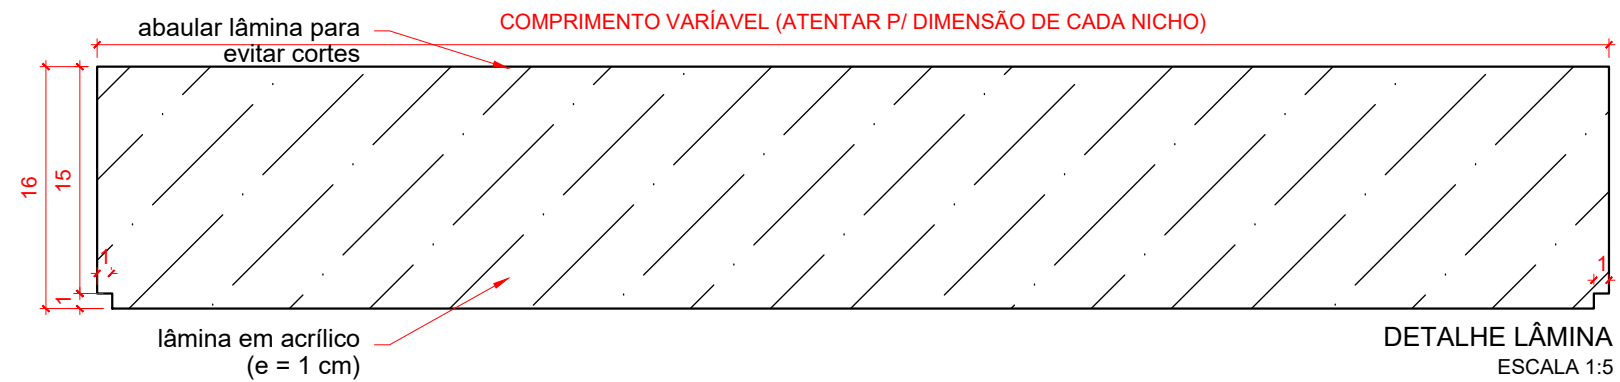

DETALHE LÂMINA
ESCALA 1:5

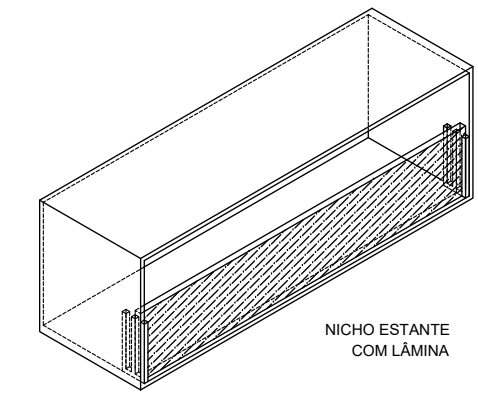

NICHOS ESTANTE COM LÂMINA