


PLANTA ATUAL
LANCHONETE EDUCOM
ESCALA 1:50

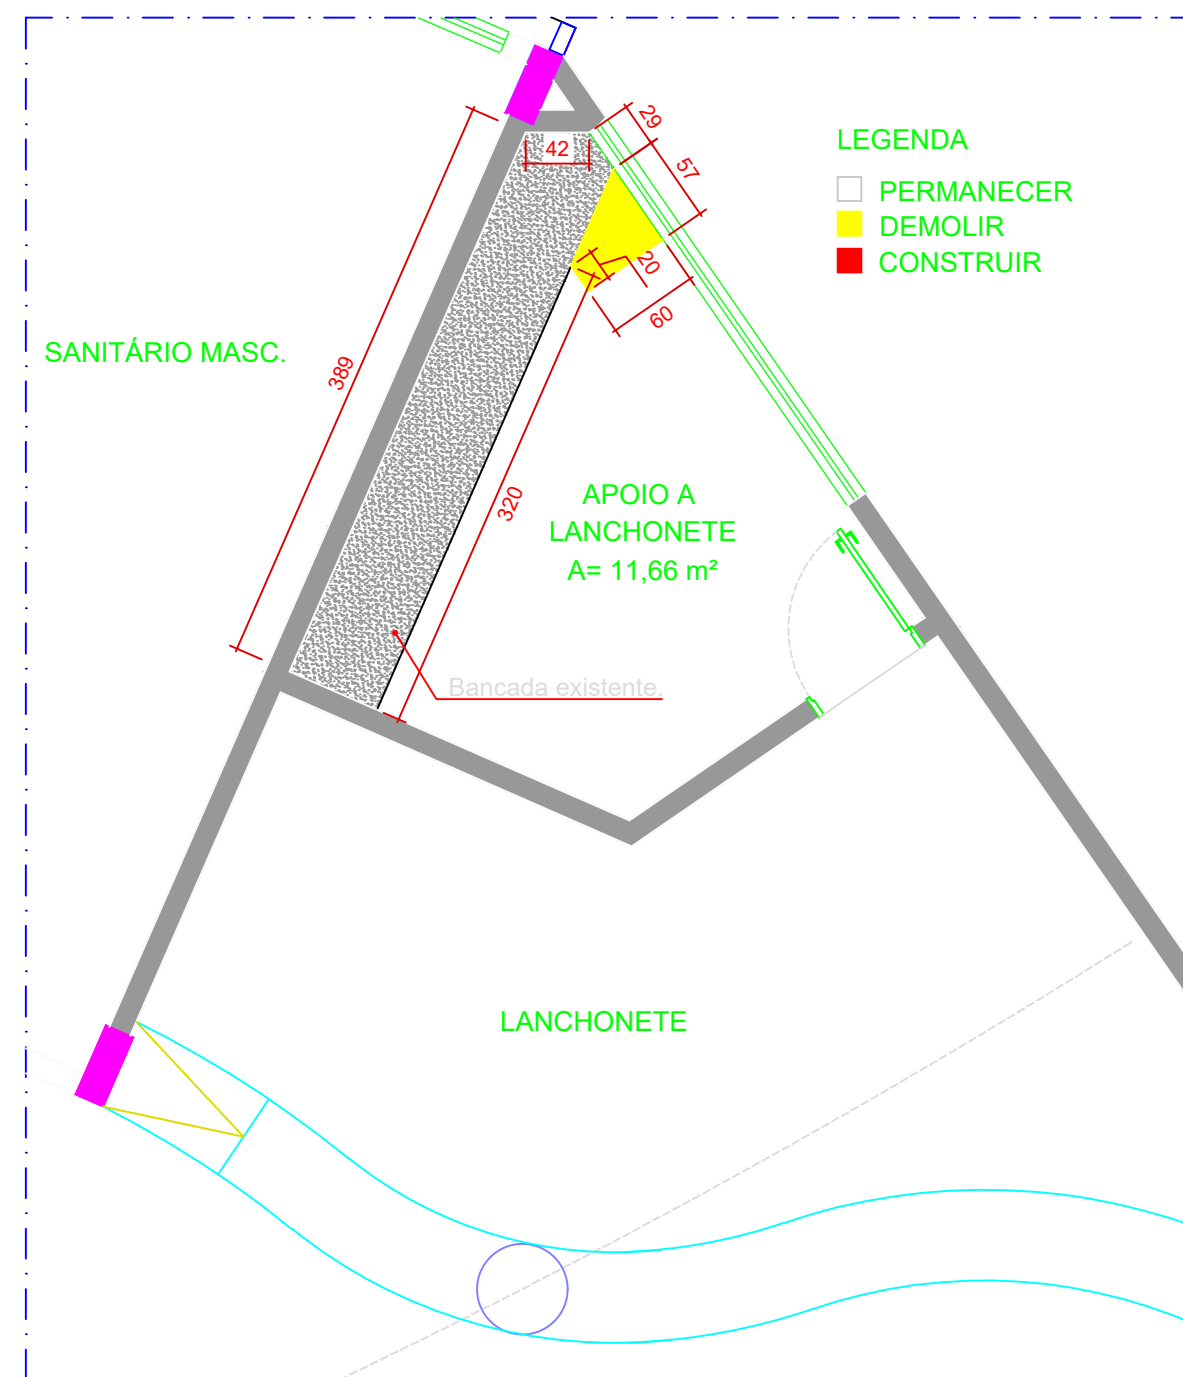

PLANTA DEMOLIR E CONSTRUIR
LANCHONETE EDUCOM
ESCALA 1:50

OBS: É ACONSELHÁVEL ANTES DA EXECUÇÃO DO SERVIÇO CONFERIR MEDIDAS NO LOCAL

CONTROLE DE APRESENTAÇÃO DE PROJETOS		
Data	Nome	Assinatura

conteúdo	data	escala	desenho	folha
PLANTA ATUAL PLANTA DEMOLIR E CONSTRUIR	28/09/2017	INDICADA	Arq. Lidia Adjuto Ulhoa	1/3
endereço da obra				
AVENIDA C. 198, 224 - JARDIM AMÉRICA, GOIÂNIA - GO.				