O projeto de reforma do Vestiário pq. aquático infantil deve contemplar confecção e instalação de:

· Painel, internamente entre os pilares, em gesso acartonado acabado com pintura acrilica semi brilho na cor branca sobre massa corrida

· Painel, externamente, em vidro temperado fixo incolor com película, na cor branco leitosa de acordo com o projeto (ver detalhe na vista A)..

· 02 Portas de correr conforme projeto de arquitetura

· 10 suportes (tipo cabides) para fixação na parede instalados na altura para crianças e com a finalidade de pendurar as roupas das crianças.

· 02 placas de sinalização para as portas dos vestiários, sendo uma feminina e outra masculina (ver detalhe das placas).

. Substituição das portas de rolo do Ginasio por portas de correr em trilho aéreo e tranca. (obs: é necessario a readequação do gradil que separa o vestiario e acesso do ginasio das piscinas)

Este processo não está contemplando móveis e eletrodomésticos.

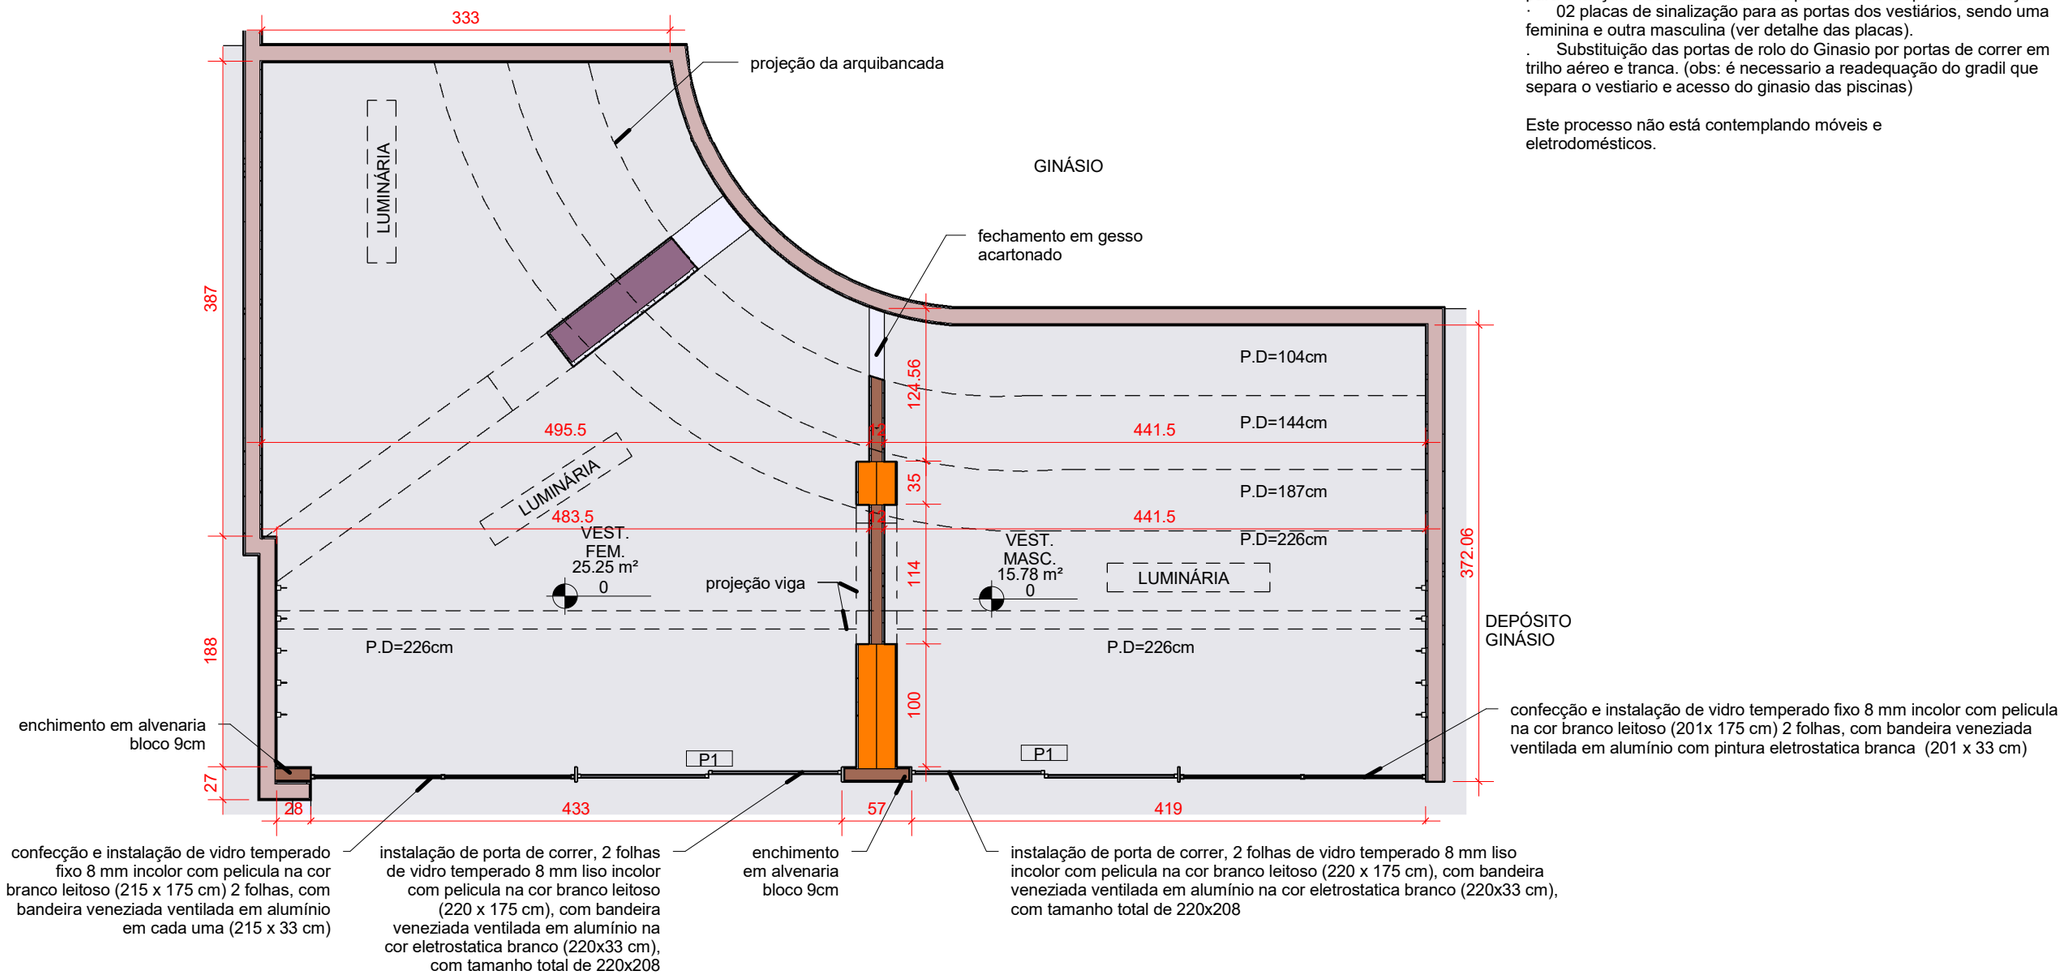

1 PLANTA VESTIÁRIO

1 : 50

RAFAEL.ALMEIDA@SESCGO.COM.BR
CONTATO: (62) 3642-9912/ 99853-1457

ARQUITETO RESPONSÁVEL: RAFAEL TAVARES DOS SANTOS ALMEIDA CAU-GO A128548-3	ENDEREÇO DO PROJETO: Av. Universitária, nº 1749 St. Universitário - CEP 74610-100 Goiânia-Go	ESCALA: 1 : 50	CARIMBO DE REVISÃO DE PROJETOS			IDENTIFICAÇÃO:	VISTO:	PRANCHA:
DESENHADO POR: RAFAEL TAVARES			DATA REVISAO	Nº REVISAO	DESCRIÇÃO DA REVISAO:		RESPONSÁVEL:	2/3
UNIDADE: SESC UNIVERSITÁRIO	CONTEÚDO: PLANTA VESTIÁRIO	DATA: 10/10/2017						