



Porta de correr 1 folha (115 x 215 cm) com trilho com rodízio fixado em cima da porta, em alumínio, veneziana ventilada, com pintura eletrostática branca com tranca lado esquerdo.

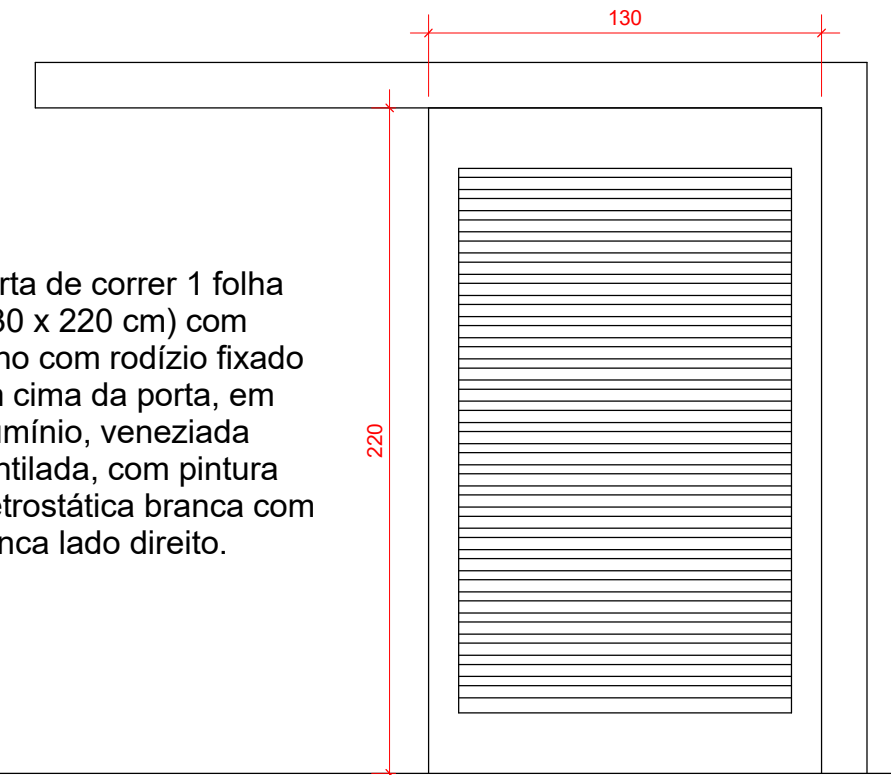

Porta de correr 1 folha (130 x 220 cm) com trilho com rodízio fixado em cima da porta, em alumínio, veneziana ventilada, com pintura eletrostática branca com tranca lado direito.

1 Porta 115 x 215 cm (uma unidade)
1 : 25

2 Porta 130 x 220 cm (uma unidade)
1 : 25

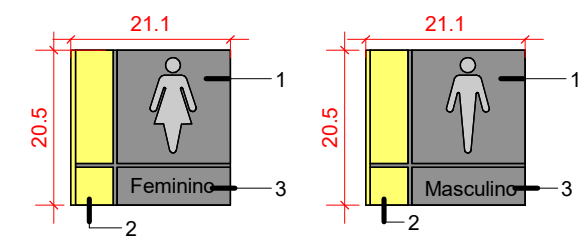


3 DET. PLACAS
1 : 10

Placa de sinalização - Vestiário Parque Aquático

- 1_ MDF 6 mm das áreas internas, com pintura automotiva Mercedes Benz na cor Cinza Galanit 94 cód. Lazzuril: 5101 Sherwin Williams (ref.: Pantone 425 C).
- 2_ Acrílico amarelo 2 mm na cor Pantone 7408 C.
- 3_ Informações em serigrafia na cor Pantone Coll Gray 2 C. Texto em Gotham Book.

* Dimensão total da placa: 21,1x20,5 cm.
* Fixação entre os módulos através de fita VHB 3M.

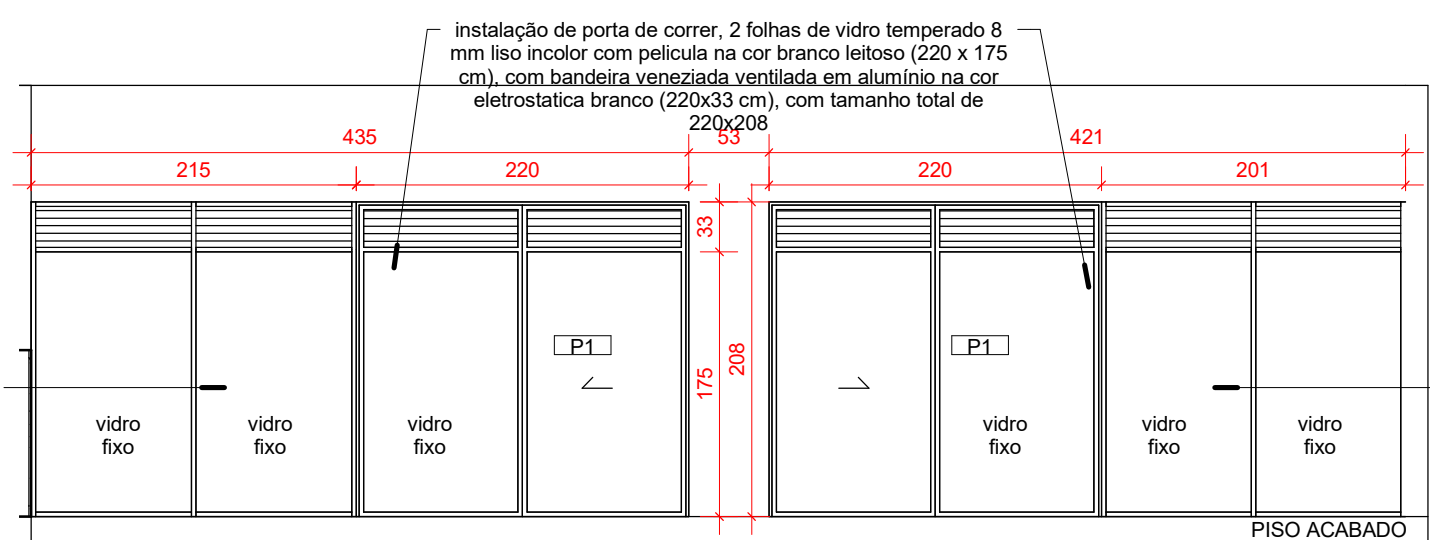

confeção e instalação de vidro temperado fixo 8 mm incolor com pelicula na cor branco leitoso (215 x 175 cm) 2 folhas, com bandeira veneziana ventilada em alumínio em cada uma (215 x 33 cm)

confeção e instalação de vidro temperado fixo 8 mm incolor com pelicula na cor branco leitoso (201x 175 cm) 2 folhas, com bandeira veneziana ventilada em alumínio com pintura eletrostatica branca (201 x 33 cm)

4 DETALHE ESQUADRIAS VESTIARIOS (UMA UNIDADE)
1 : 50

<p>RAFAEL.ALMEIDA@SESCGO.COM.BR CONTATO: (62) 3642-9912/ 99853-1457</p>	ARQUITETO RESPONSÁVEL: RAFAEL TAVARES DOS SANTOS ALMEIDA CAU-GO A128548-3 DESENHADO POR: Autor	ENDEREÇO DO PROJETO: Av. Universitária, nº 1749 St. Universitário - CEP 74610-100 Goiânia-Go	ESCALA: Como indicado	CARIMBO DE REVISÃO DE PROJETOS			IDENTIFICAÇÃO:	VISTO:	PRANCHA: <h1>3/3</h1>
	UNIDADE: SESC UNIVERSITÁRIO	CONTEÚDO: DETALHES DE ESQUADRIAS	DATA: 10/10/17	DATA REVISAO Nº REVISAO DESCRIÇÃO DA REVISAO:				RESPONSÁVEL:	