


1 Vista A PCD
1 : 25

Revestimento Antártida bold 30x60cm ref.:98266 Rejunte P-flex cor palha 1,5mm - Portokoll
Área: 3.27 m²

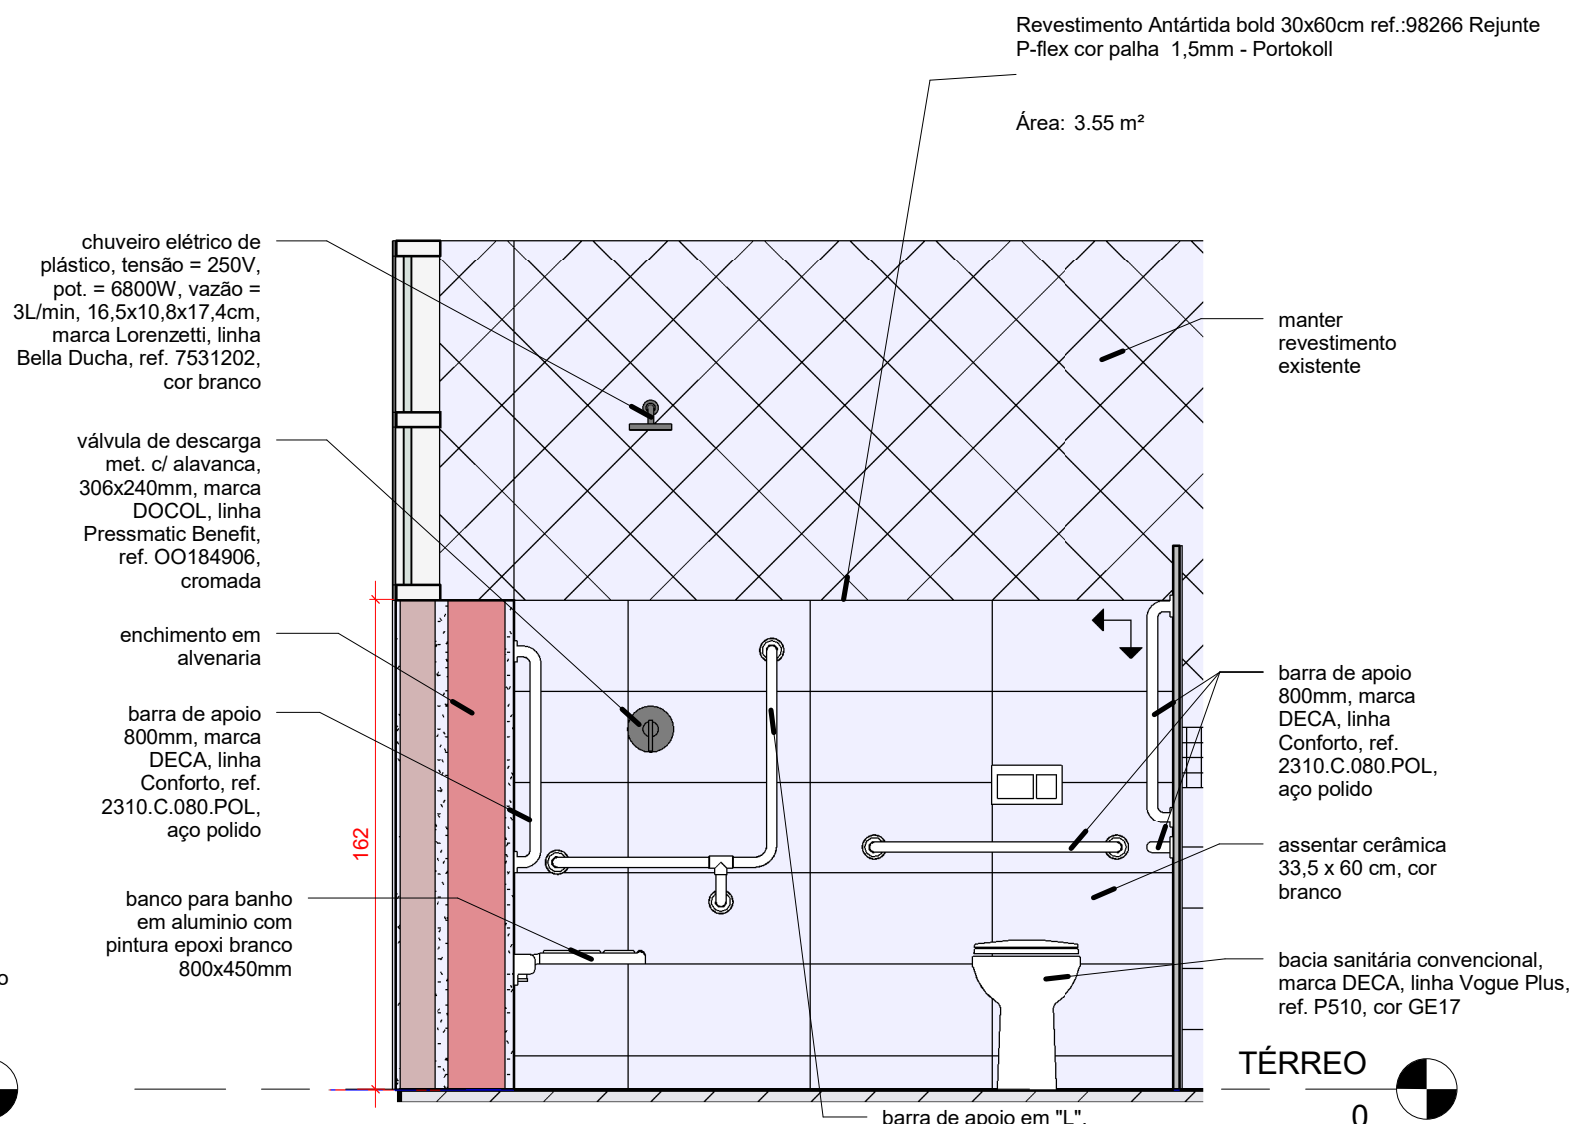

2 Vista B PCD
1 : 25

Revestimento Antártida bold 30x60cm ref.:98266 Rejunte P-flex cor palha 1,5mm - Portokoll
Área: 3.55 m²

barra de apoio em "L", 800x800mm, marca DECA, linha Conforto, ref. 2335.C.POL, aço polido

Padrão de assentamento de revestimento

**conferir medidas no local antes de executar os serviços*



ARQUITETO RESPONSÁVEL:
RAFAEL TAVARES DOS SANTOS ALMEIDA
CAU-GO A128548-3
DESENHADO POR:
Rafael
UNIDADE:
SESC CIDADANIA

ENDEREÇO:
Rua C-197, nº 224, Jardim América, Goiânia - Goiás
CONTEÚDO:
Vista A e B PCD

ESCALA:
Como indicado
DATA:
05/07/17

CARIMBO DE REVISÃO DE PROJETOS		
DATA REVISAO	Nº REVISAO	DESCRIÇÃO DA REVISAO:

IDENTIFICAÇÃO:
VISTO:
RESPONSÁVEL:

PRANCHA:
04/08