



1 Vista M3 PCD  
1 : 25

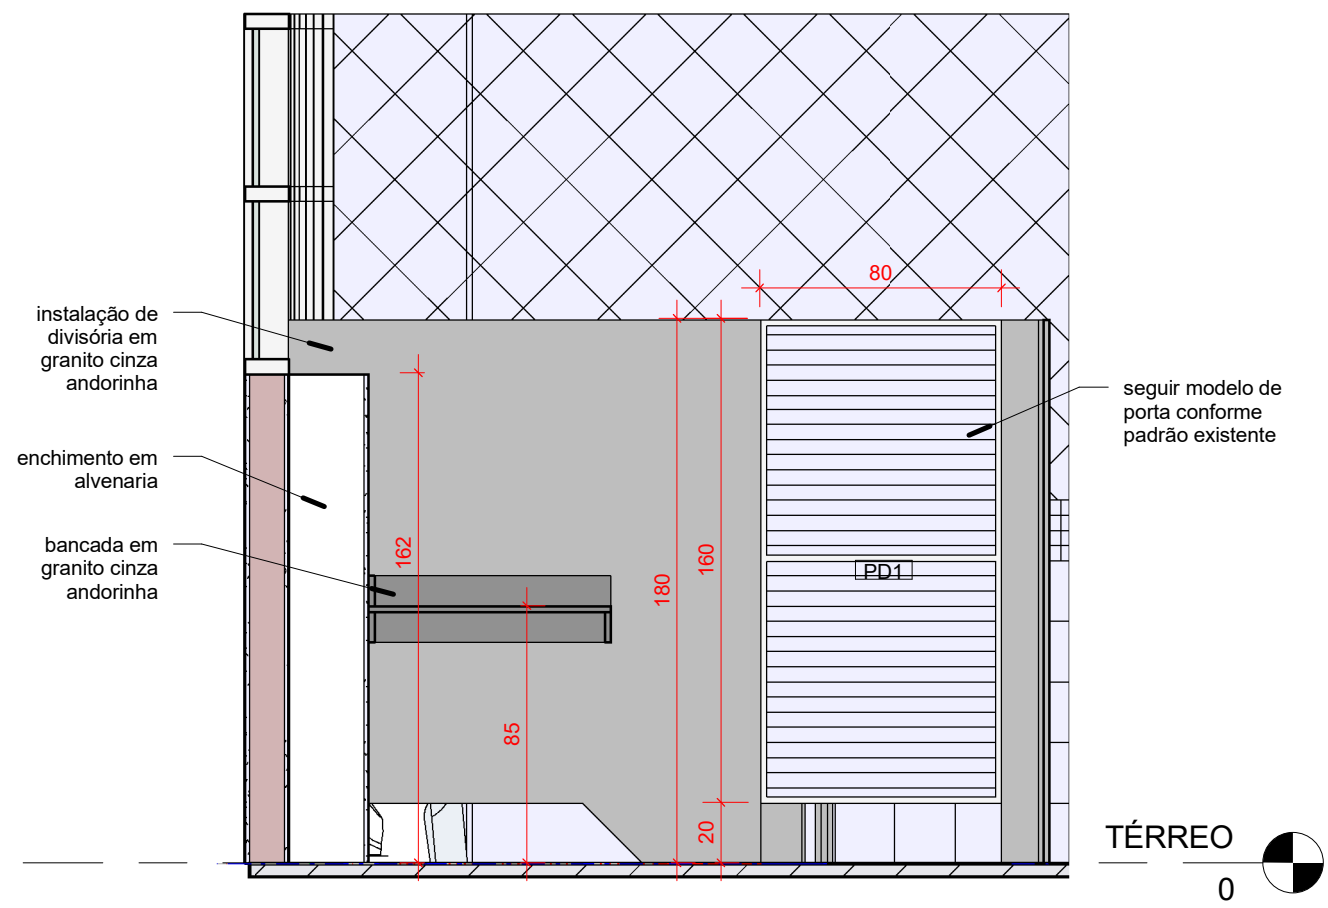

2 Vista M4 PCD  
1 : 25

\*conferir medidas no local antes de executar os serviços

 RAFAEL.ALMEIDA@SESCGO.COM.BR CONTATO: (62) 3642-9912/ 99853-1457	ARQUITETO RESPONSÁVEL: RAFAEL TAVARES DOS SANTOS ALMEIDA CAU-GO A128548-3 DESENHADO POR: Rafael	ENDEREÇO: Rua C-197, nº 224, Jardim América, Goiânia - Goiás	ESCALA: 1 : 25	CARIMBO DE REVISÃO DE PROJETOS			IDENTIFICAÇÃO:	VISTO:	PRANCHA: <b>07/08</b>
	UNIDADE: <b>SESC CIDADANIA</b>	CONTEÚDO: Vista M3 e M4 PCD	DATA: 05/07/17	DATA REVISAO N° REVISAO DESCRIÇÃO DA REVISAO:	RESPONSÁVEL:				