



PLANTA CHAVE  
Esc. 1/250

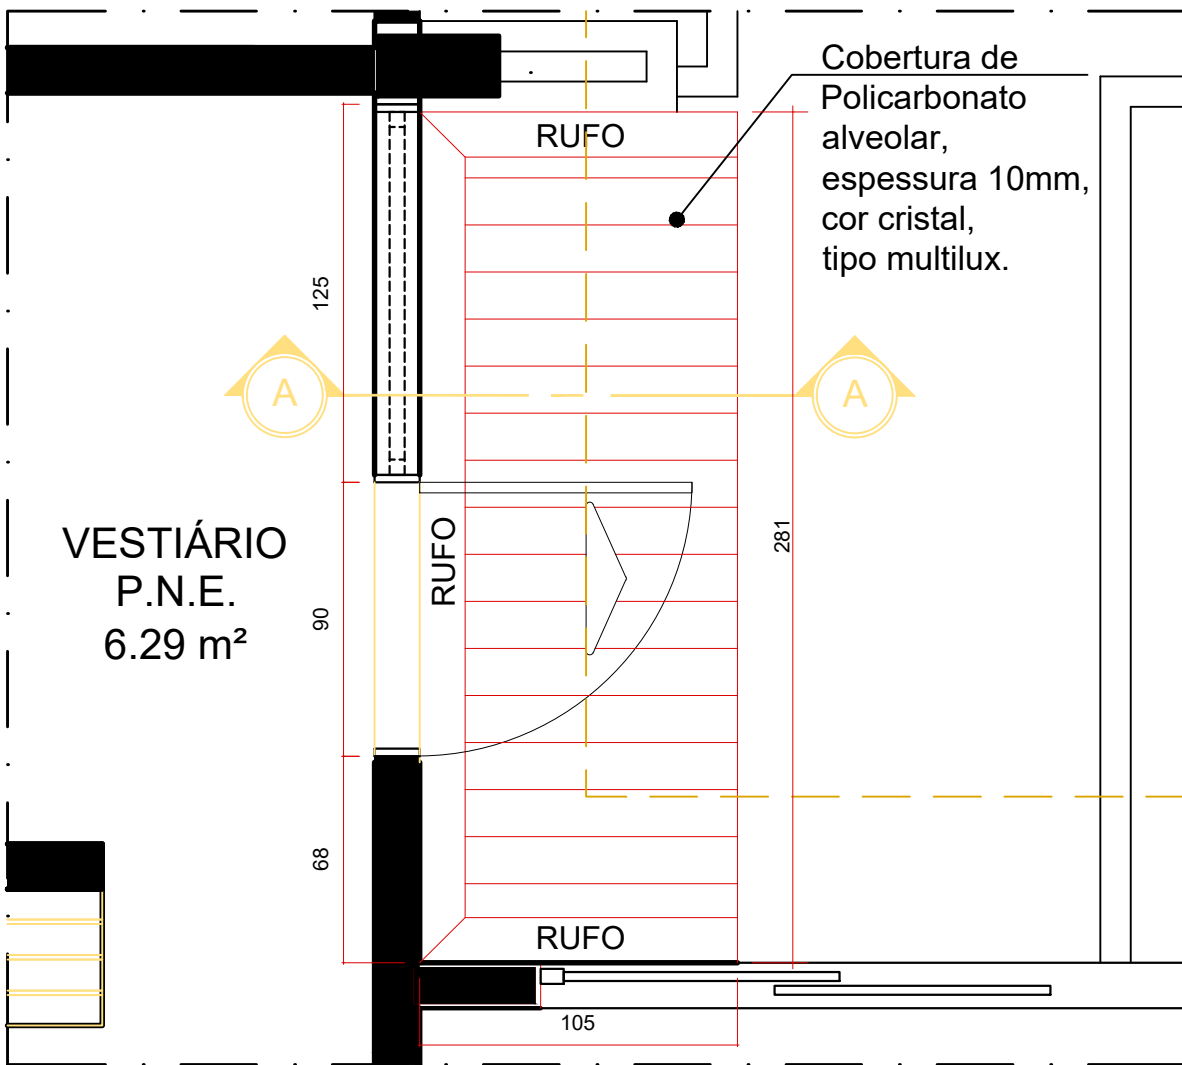

PLANTA DE COBERTURA  
ESCALA 1:25

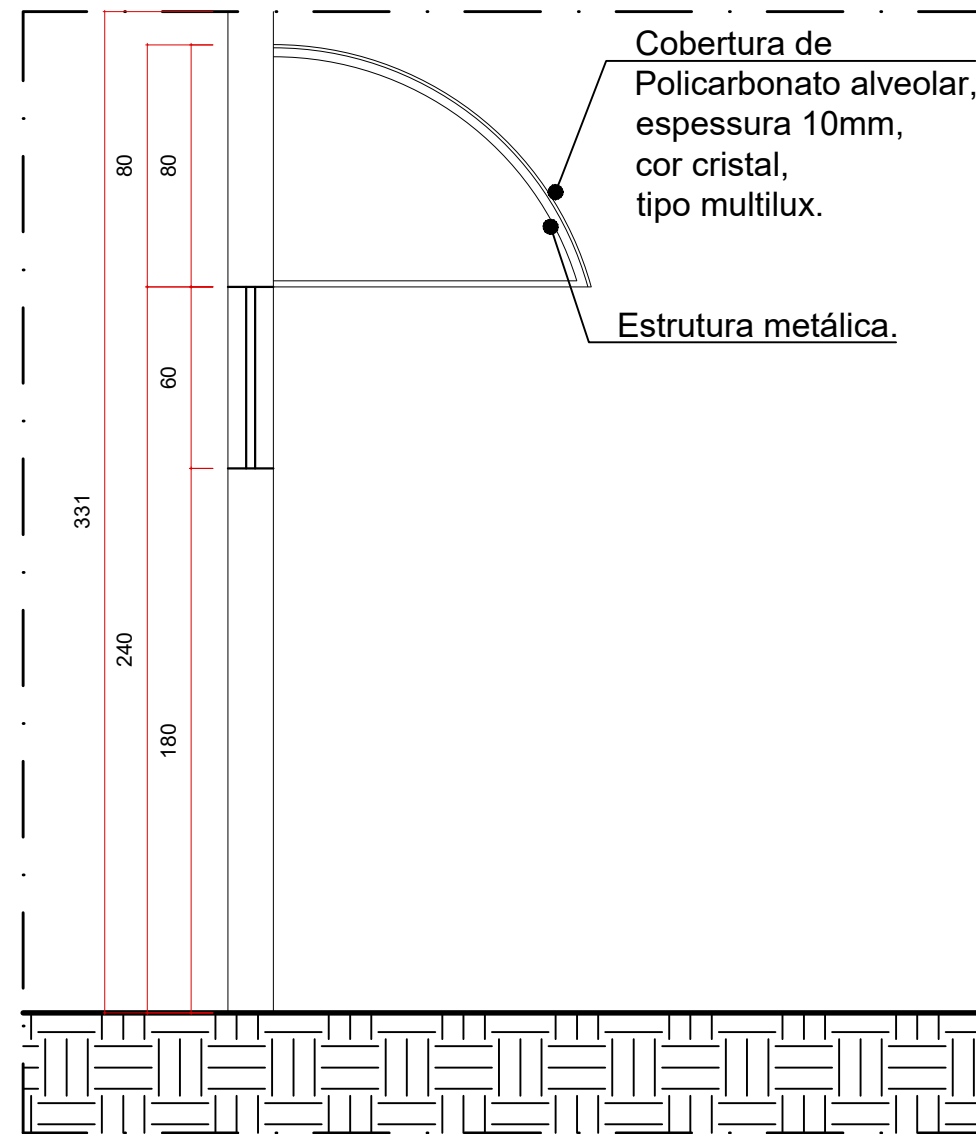

CORTE AA  
ESCALA 1:25

### MEMORIAL DO SERVIÇO DA COBERTURA

- Deve-se fazer o fechamento na junção com a parede através do contra-rufo. Todos os acessórios deverão ser utilizados para atender as recomendações do fabricante. Especial atenção deverá ser tomada, garantindo que o conjunto apresente perfeita e completa estanqueidade, estabilidade, durabilidade à ação dos agentes agressivos, tais como o vento, chuva, sol etc.
- Estrutura em aço carbono, em pintura eletrostática branca.
- O dimensionamento das vigas, pilares e demais perfis de aço da marquise deverão ser feitos por engenheiro especialista contratado pela empresa responsável pela execução da obra, com emissão de ART. Lembrando que damos prioridade por estruturas mais esbeltas.
- Deve ser coberta com chapa de policarbonato Multilux Alveolar esp. 10mm, cor cristal, marca à definir.

CONTROLE DE APRESENTAÇÃO DE PROJETOS		
Data	Nome	Assinatura

Observação: Conferir medidas no local.