


PLANTA INSTALAÇÃO ELÉTRICA  
ESCALA 1:50

LEGENDA PONTOS DE TOMADAS

- Tomada, a preservar, de dois pontos de voz/dados embutido na parede de 0,30m do piso acabado.
- Tomada, a preservar, de energia de uso geral, embutido na parede de 0,30m do piso acabado.
- Prever relocação dos pontos de tomadas existentes de energia de uso geral, embutido na parede de 0,30m para 1,10m do piso acabado.

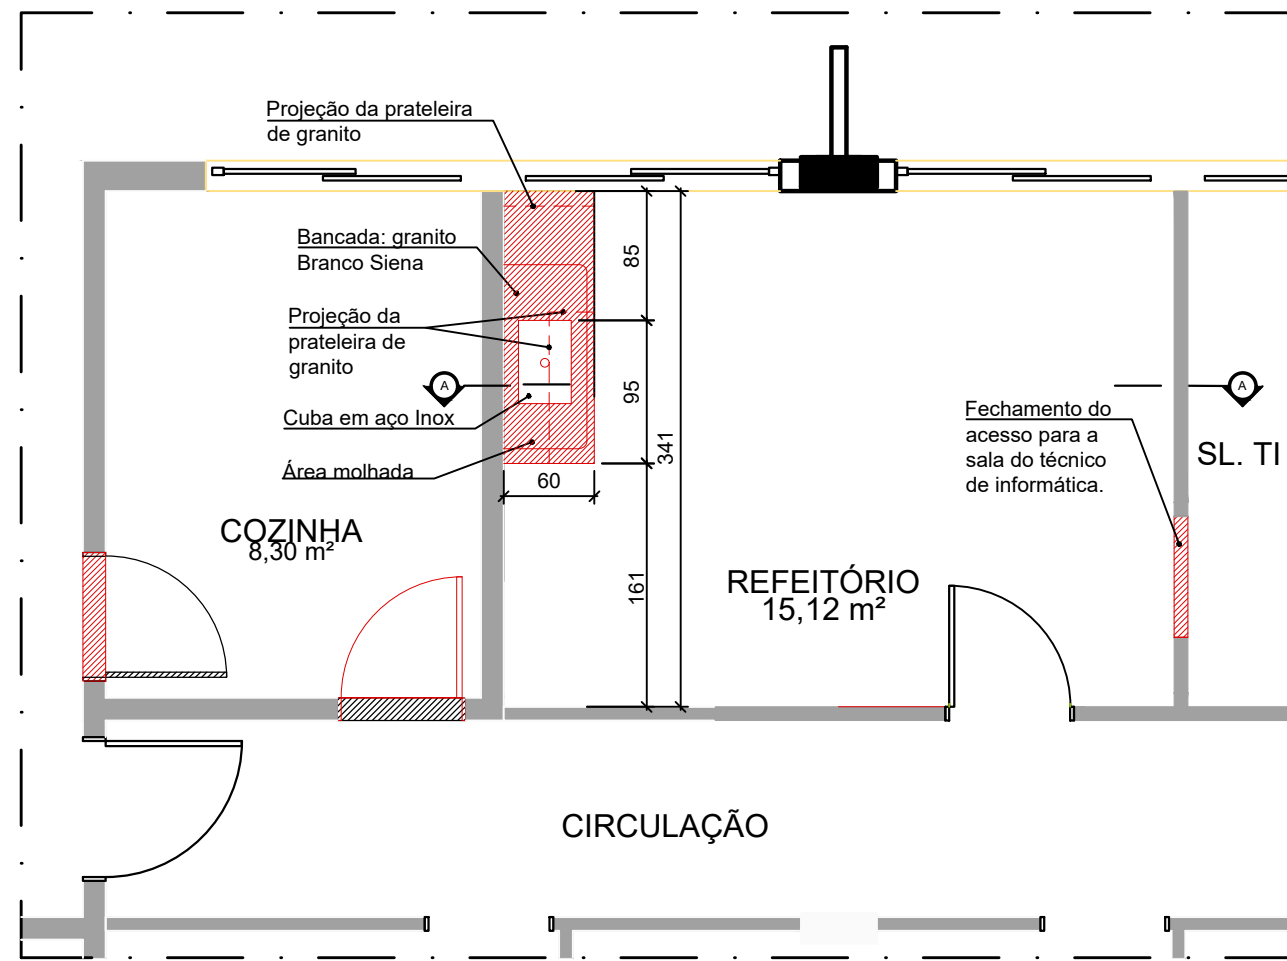

PLANTA DEMOLIR CONSTRUIR  
ESCALA 1:50

LEGENDA

	CONSTRUIR
	DEMOLIR

A reforma do refeitório deve contemplar:

- Construção de bancada de granito Branco Siena e cuba em aço Inox AISI 304, Maxi Cuba BS, acabamento acetinado, com borda de sobrepor, ref. 94026106, Tramontina ou equivalente; com torneira de cozinha, de bancada, metálica 1/2", marca Fabrimar, linha Chiara, ref. 1192-CHI-CR. Todos os acessórios para o perfeito funcionamento deverão estar inclusos (ver detalhe da bancada).
- Armário embutido abaixo da bancada da cuba em mdf na cor branco, com portas de abrir e gavetas com puxadores tipo "G" com correção no telescópia e dobradiças metálicas de primeira qualidade (ver detalhe da bancada).
- Prever tomadas para geladeira, microondas, bancada, televisão e telefone.
- Manter interruptores e pontos de luz conforme padrão existente.

- Pintura do forro com tinta PVA, cor Branco Neve, Suvnil ou equivalente.
- Todas as paredes pintadas com Pintura Acrílica Acetinada Lisa, ref G 068, cor bege claro, Suvnil ou equivalente.
- Preservar o piso e as persianas do ambiente.
- Ligação a executar de tubulação de água fria e esgoto deverão ser adaptados ligados à tubulação da cozinha existente na Unidade.
- Preservar luminárias e pontos de tomadas existentes no ambiente para geladeira, microondas, bancada, telefone e ar condicionado.
- Prever ponto na parede da bancada para purificador de água.
- Prever ponto de energia e de antena atrás da televisão a 1,60 m de altura do piso.

**OBS: Este processo de licitação não está contemplando móveis e eletrodomésticos.**

Observação: Conferir medidas no local.

CONTROLE DE APRESENTAÇÃO DE PROJETOS		
Data	Nome	Assinatura