



Forro pintado com a Pintura PVA, cor Branco Neve, Suvinil ou equivalente.


Parede pintado com a Pintura Acrílica Acetinada Lisa, ref G 068, cor bege claro, Suvinil ou equivalente.

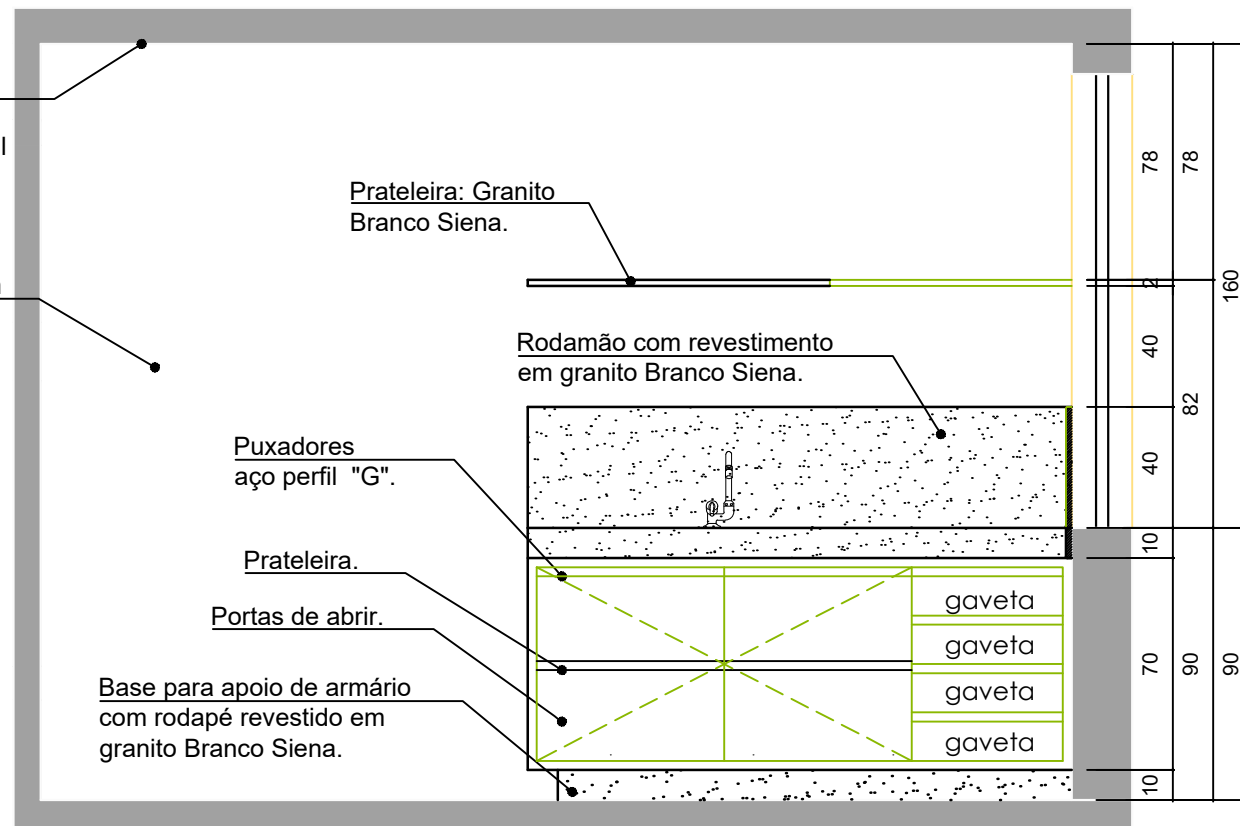

VISTA A  
ESCALA 1:25

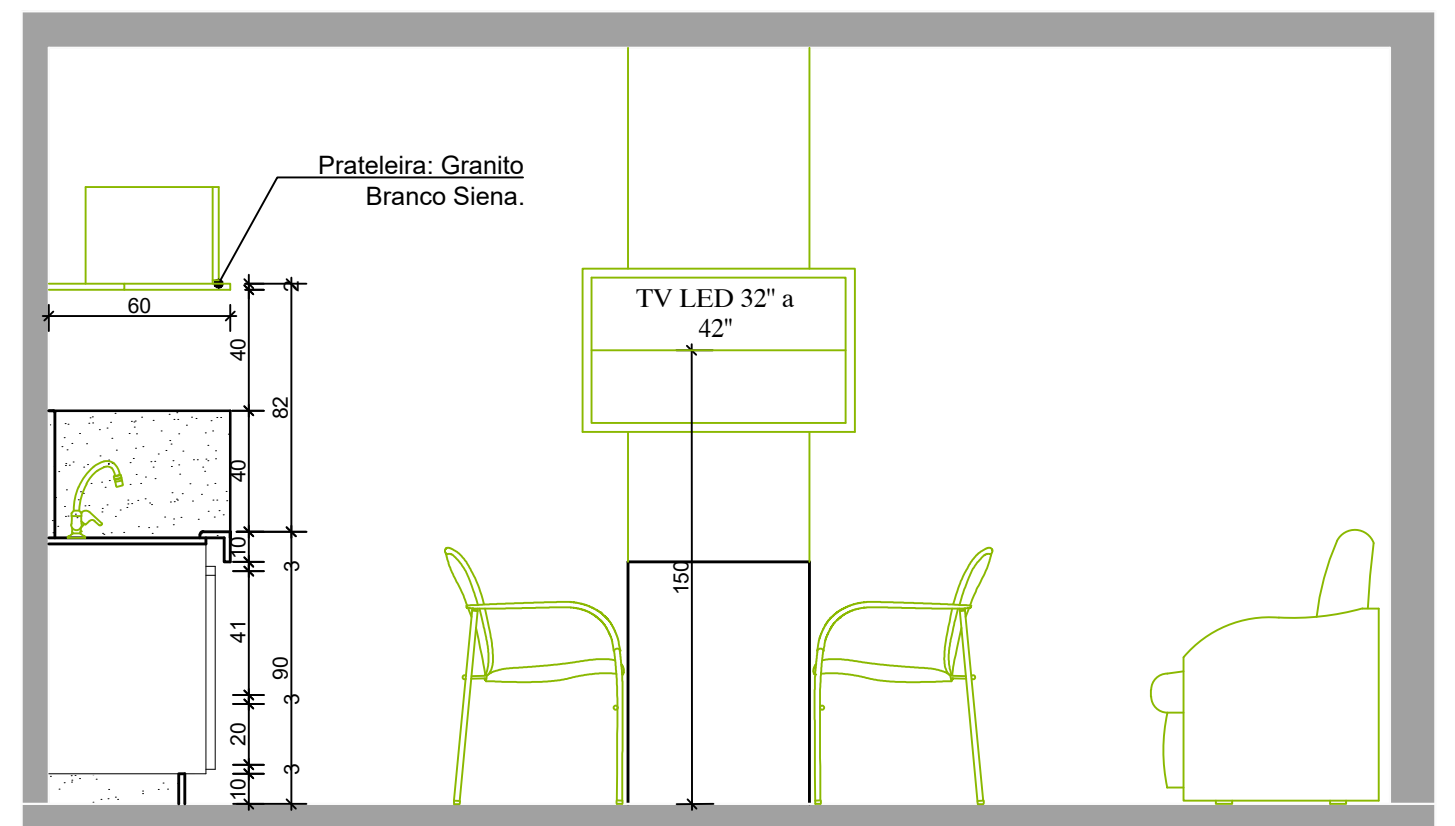

VISTA B  
ESCALA 1:25

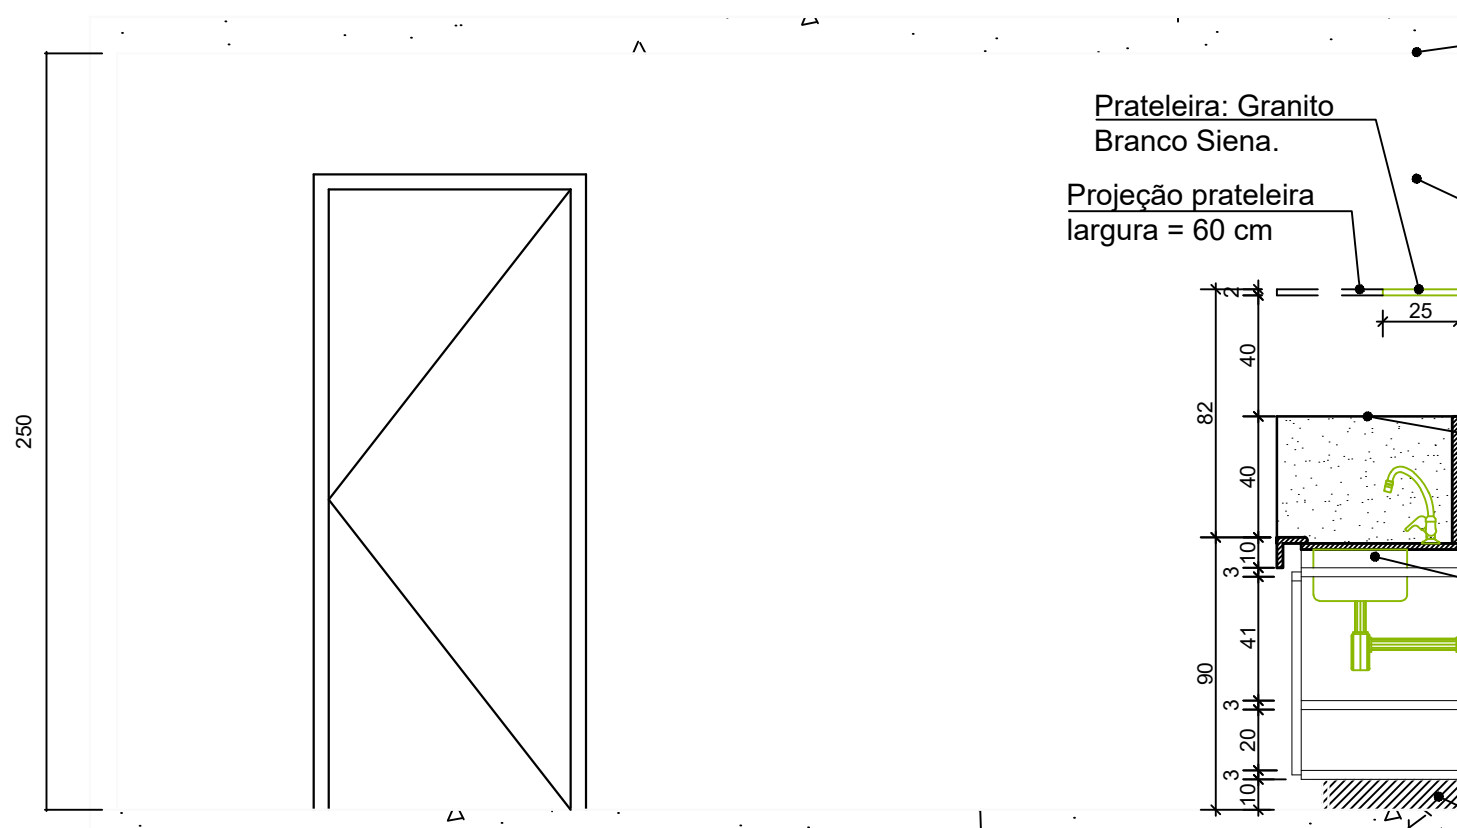

CORTE AA  
ESCALA 1:25

Forro pintado com a Pintura PVA, cor Branco Neve, Suvinil ou equivalente.

Parede pintada com Pintura Acrílica Acetinada Lisa, ref G 068, cor bege claro, Suvinil ou equivalente.

Rodamão com revestimento em granito Branco Siena.

Cuba em aço Inox AISI 304, Maxi Cuba BS, acabamento acetinado, com borda de sobrepôr, ref. 94026106, Tramontina ou equivalente.

Base para apoio de armário com rodapé revestido em granito Branco Siena.

Observação: Conferir medidas no local.

CONTROLE DE APRESENTAÇÃO DE PROJETOS		
Data	Nome	Assinatura