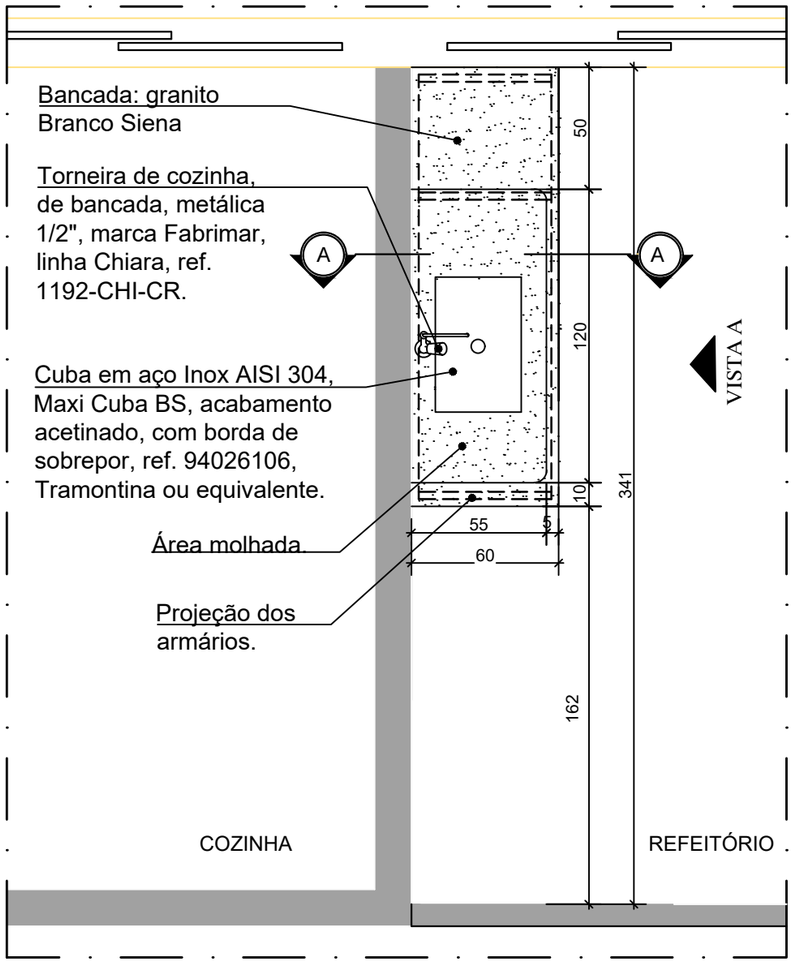

PLANTA DA BANCADA DO REFEITÓRIO
ESCALA 1:25

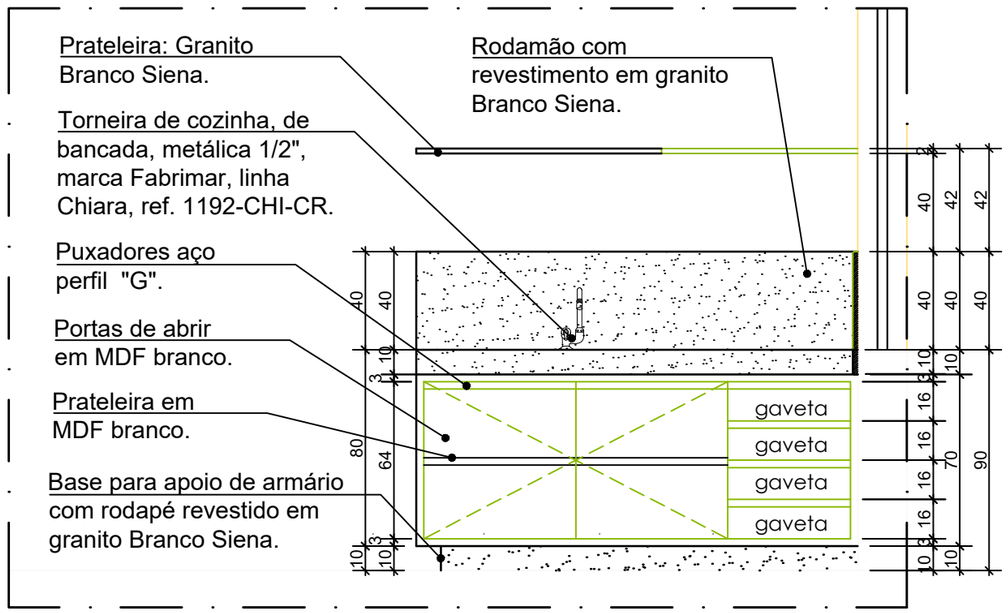

VISTA A
ESCALA 1:25

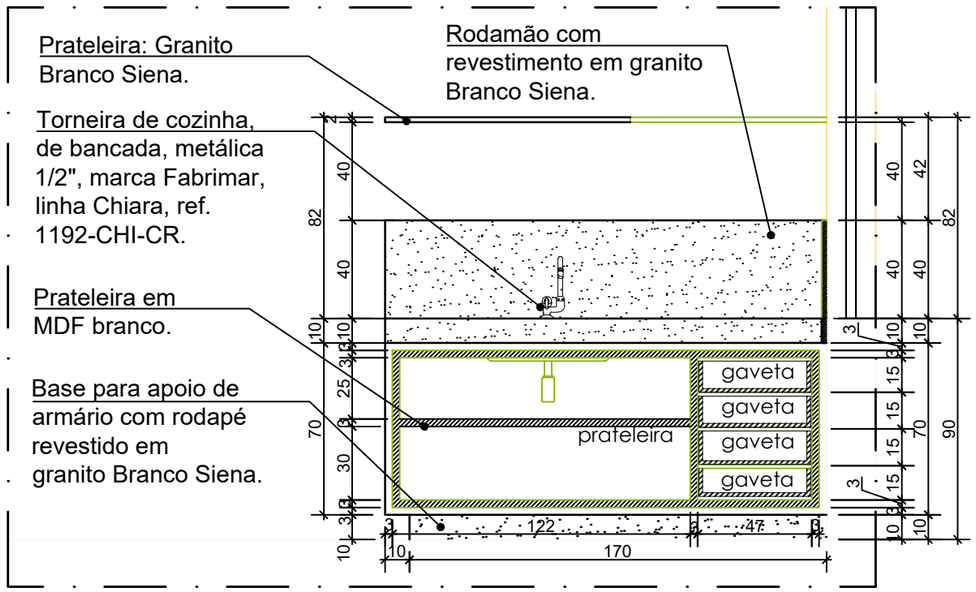

VISTA A INTERNA
ESCALA 1:25

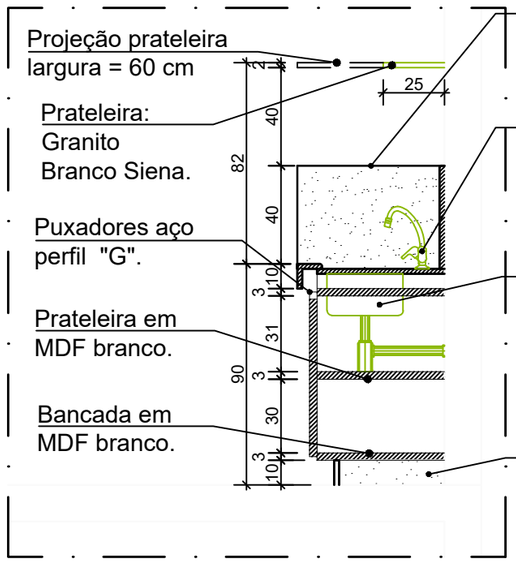

CORTE AA
ESCALA 1:25

Observação: Conferir medidas no local.

CONTROLE DE APRESENTAÇÃO DE PROJETOS		
Data	**Nome**	**Assinatura**

Rafael Tavares dos Santos Almeida
Arquiteto e Urbanista
Assessor Diretor Regional SESC Go
(62) 3221.0619 / 9853-1457
rafael.almeida@sescgo.com.br

PROJETO DE INTERIOR

LOCAL: SESC CAMPINAS - TÉRREO

conteúdo	data	escala	desenho	folha
PLANTA DA BANCADA VISTA A VISTA A INTERNA CORTE AA	27/10/2016	INDICADA	Clara de M. Rassi	4/4

endereço da obra: Avenida Rio Grande do Sul, Nº 123 - St. Campinas, Goiânia - GO.

formato A3 420x297mm