


1 det. PCD FEM.
1 : 25



2 det. PCD MASC.
1 : 25

*conferir medidas no local antes de executar os serviços

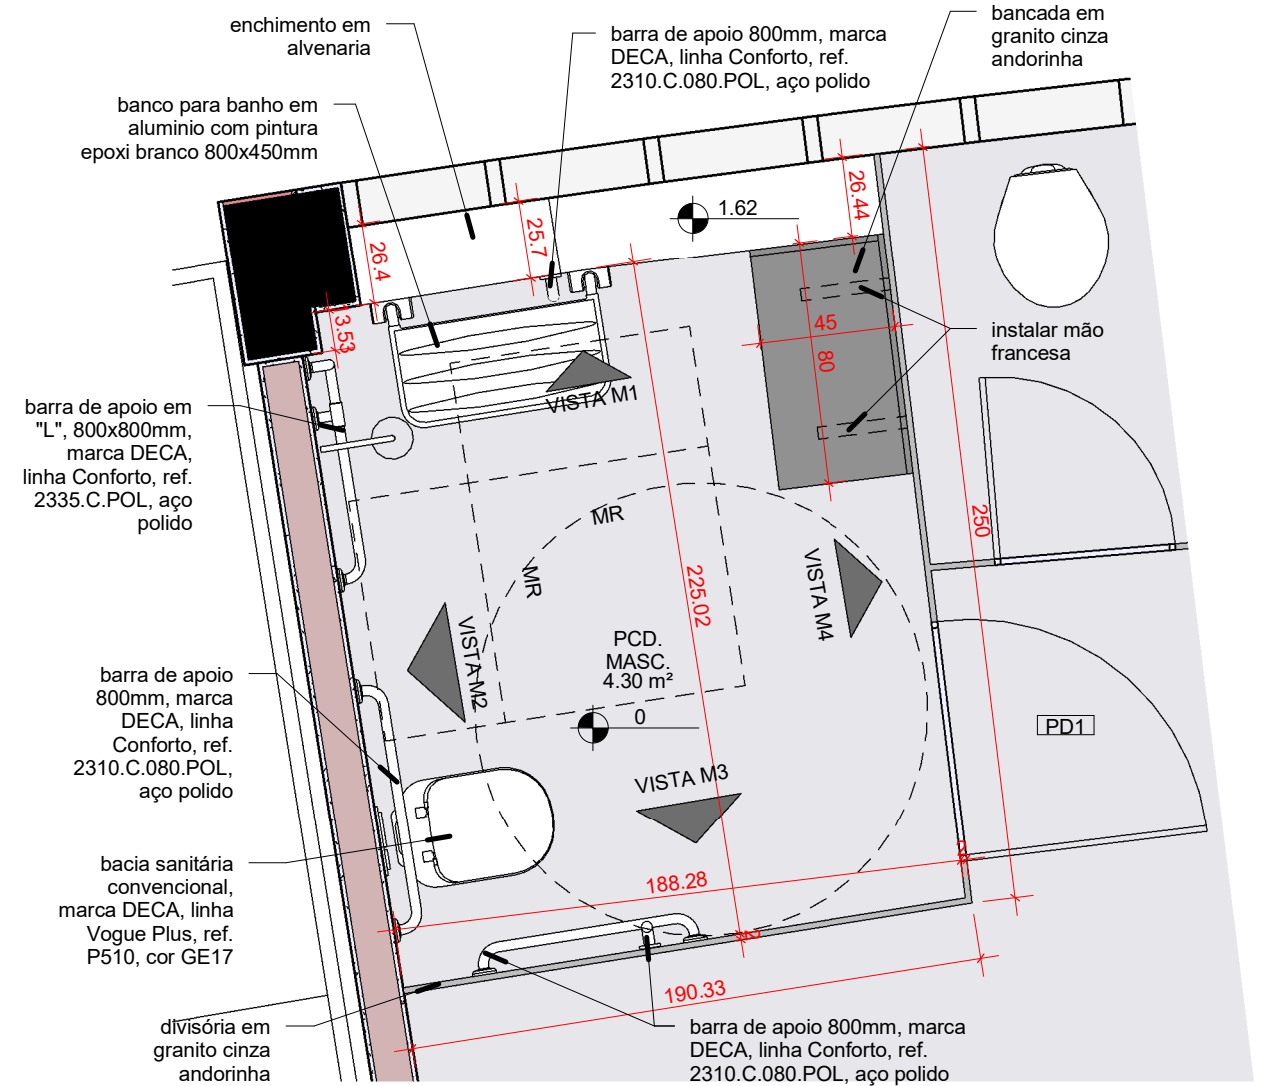

ARQUITETO RESPONSÁVEL:
RAFAEL TAVARES DOS SANTOS ALMEIDA
CAU-GO A128548-3
DESENHADO POR:
Rafael

UNIDADE:
SESC CIDADANIA

ENDEREÇO:
Rua C-197, nº 224, Jardim América, Goiânia - Goiás

CONTEÚDO:
det. PCD Fem. e Masc.

ESCALA:
1 : 25

DATA:
05/07/17

CARIMBO DE REVISÃO DE PROJETOS		
DATA REVISAO	Nº REVISAO	DESCRIÇÃO DA REVISAO:

IDENTIFICAÇÃO:

VISTO:
RESPONSÁVEL:

PRANCHA:

03/08