


**1** Vista A PCD  
1 : 25

Revestimento Antártida bold 30x60cm ref.:98266 Rejunte P-flex cor palha 1,5mm - Portokoll

Área: 3.27 m<sup>2</sup>

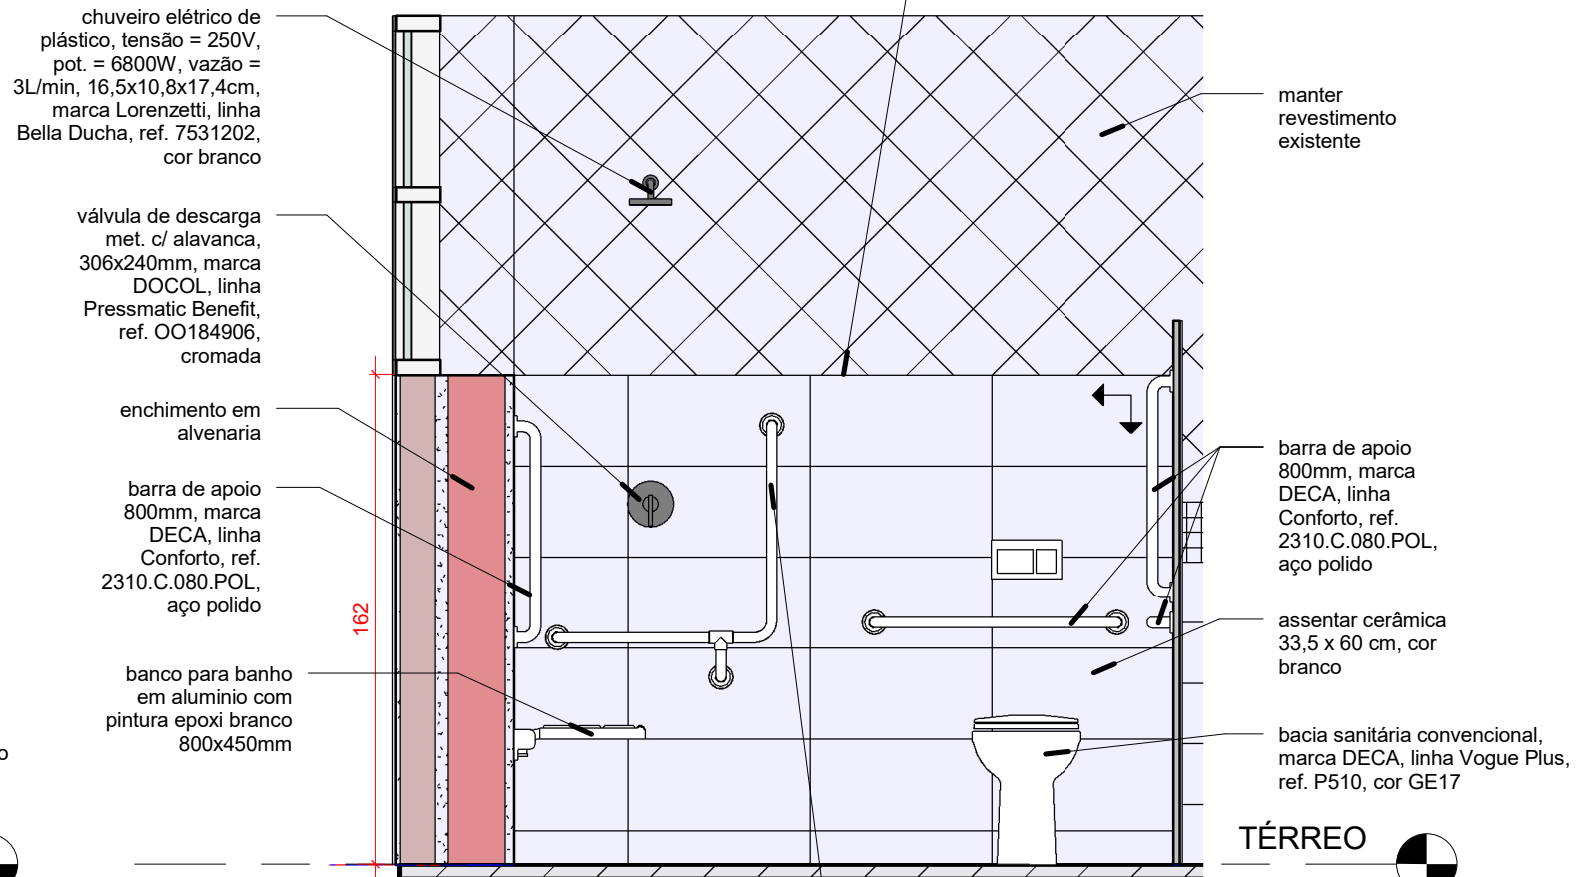

**2** Vista B PCD  
1 : 25

Padrão de assentamento de revestimento

\*conferir medidas no local antes de executar os serviços



ARQUITETO RESPONSÁVEL:  
RAFAEL TAVARES DOS SANTOS ALMEIDA  
CAU-GO A128548-3  
DESENHADO POR:  
Rafael  
UNIDADE:  
**SESC CIDADANIA**

ENDEREÇO:  
Rua C-197, nº 224, Jardim América, Goiânia - Goiás  
CONTEÚDO:  
Vista A e B PCD

ESCALA:  
Como indicado  
DATA:  
05/07/17

CARIMBO DE REVISÃO DE PROJETOS		
DATA REVISAO	Nº REVISAO	DESCRIÇÃO DA REVISAO:

IDENTIFICAÇÃO:  
VISTO:  
RESPONSÁVEL:

PRANCHA:  
**04/08**