



NOTA BANHEIRO P.C.D.:

Detalhe genérico para banheiros acessíveis aos portadores de necessidades especiais, de acordo com NBR 9050/2015. Favor considerar medidas aqui cotadas mas atentar para especificidade de cada ambiente.

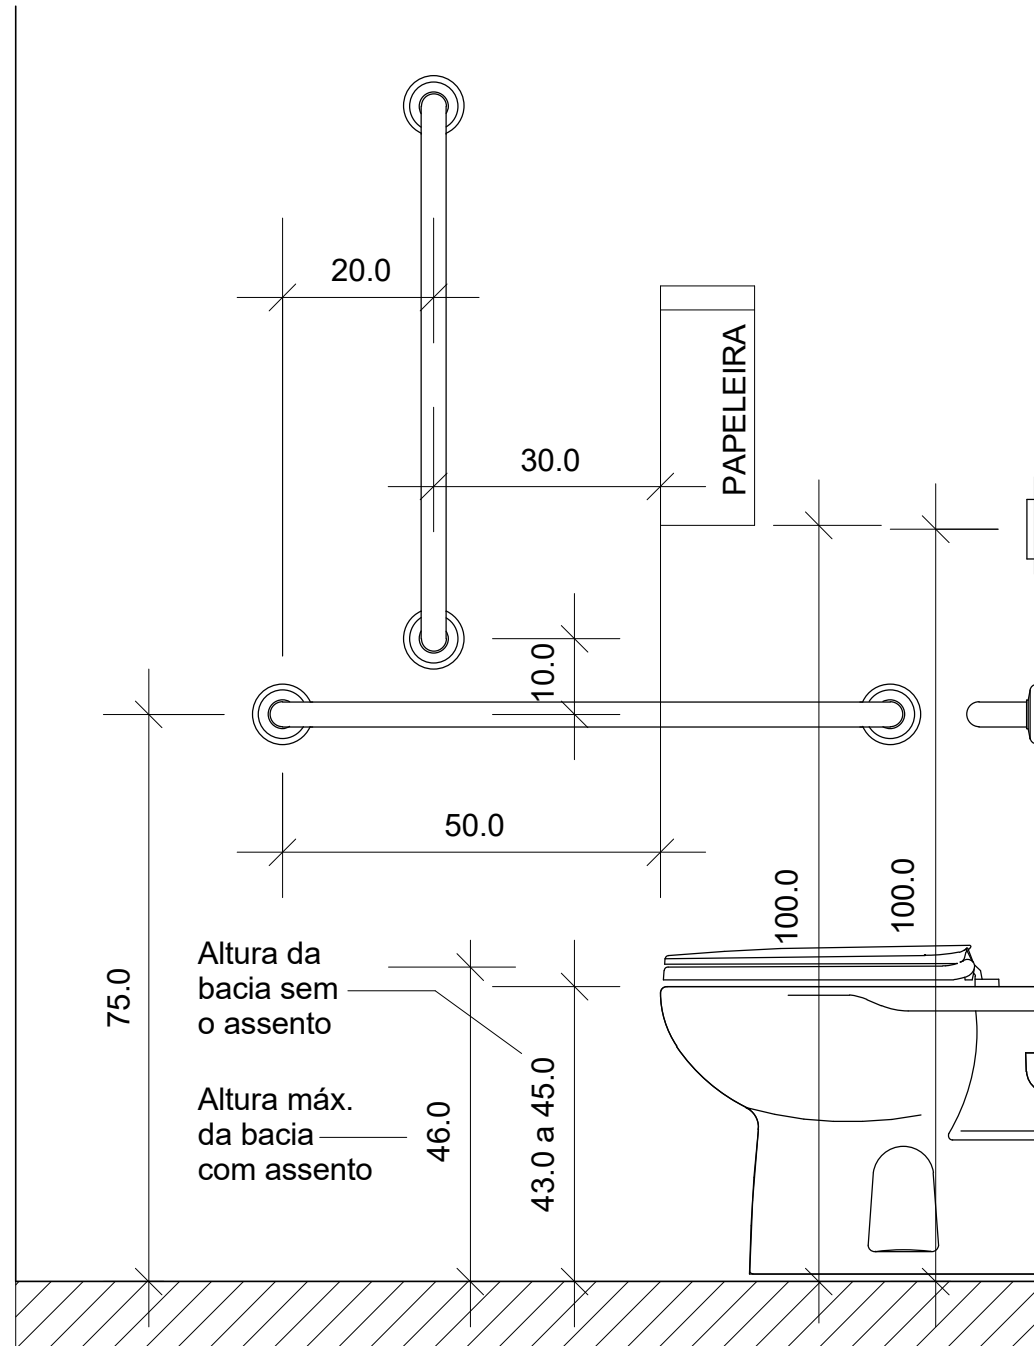

DET. GENÉRICO BARRA APOIO E LOCAÇÃO PAPELEIRA SOBREPOR - BANHEIROS PCD SEM ESCALA

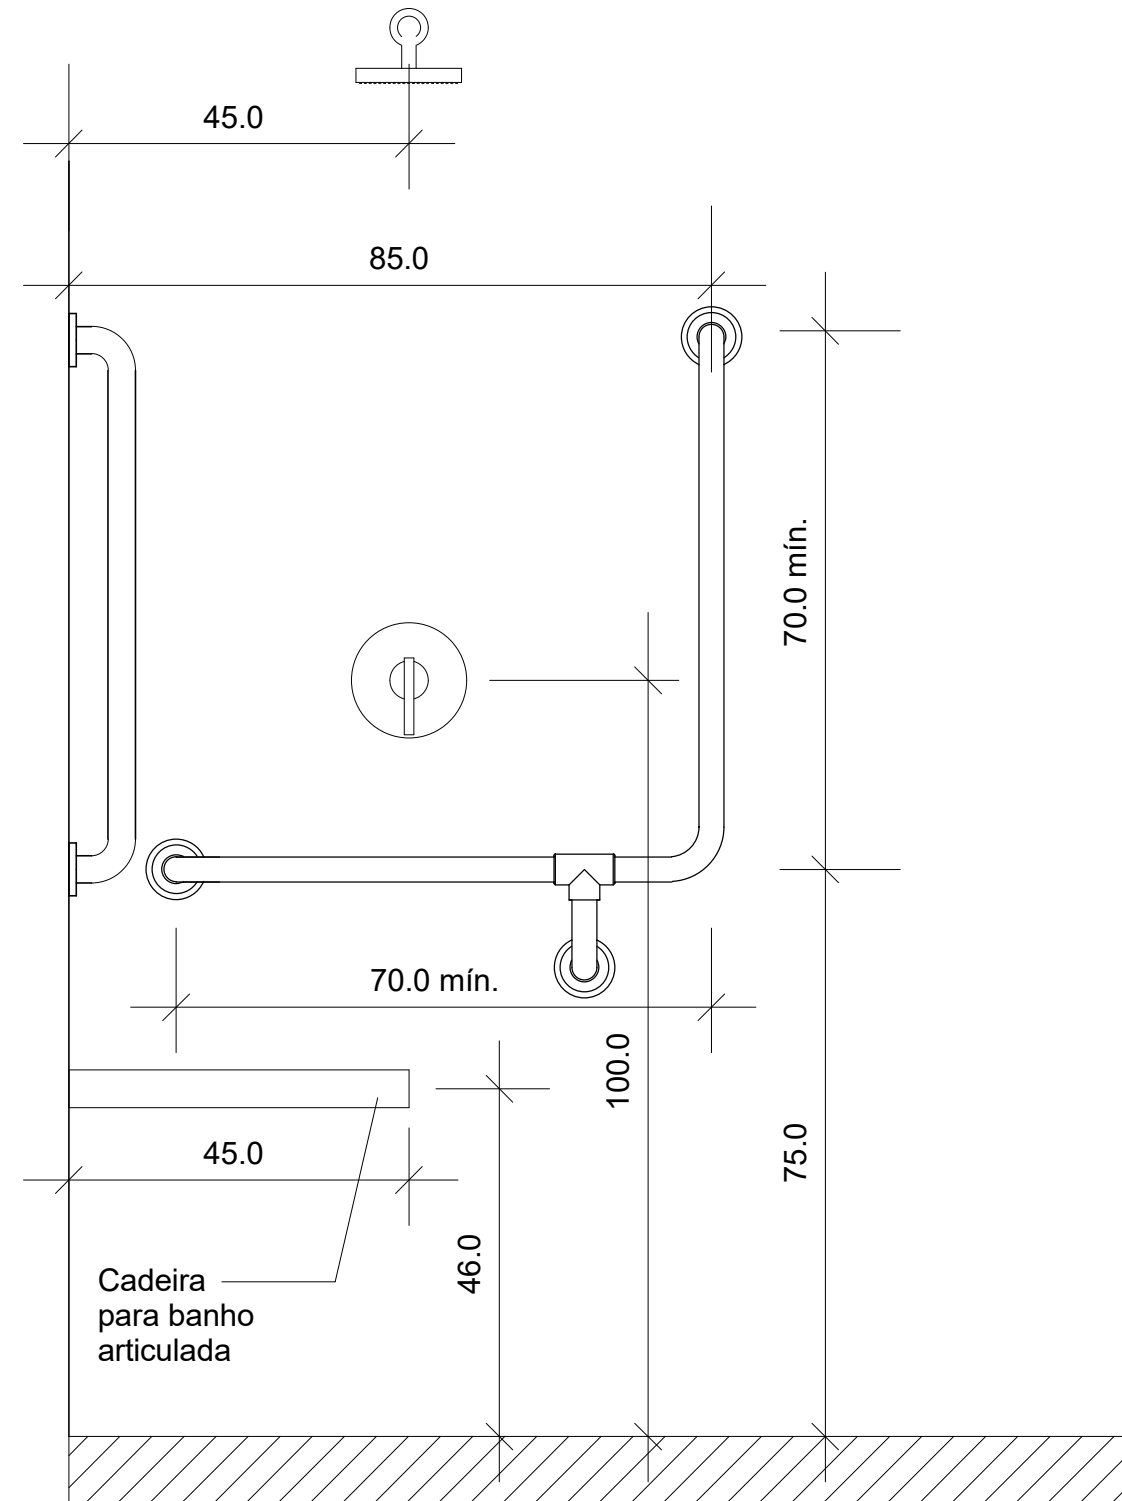

DET. GENÉRICO CHUVEIROS - BANHEIROS PCD SEM ESCALA

*conferir medidas no local antes de executar os serviços



ARQUITETO RESPONSÁVEL:
RAFAEL TAVARES DOS SANTOS ALMEIDA
CAU-GO A128548-3
DESENHADO POR:
Rafael

UNIDADE:
SESC CIDADANIA

ENDEREÇO:
Rua C-197, nº 224, Jardim América, Goiânia - Goiás

CONTEÚDO:
Detalhe genérico barra apoio, locação papelreira e chuveiros PCD

ESCALA:

DATA:
05/07/17

CARIMBO DE REVISÃO DE PROJETOS

DATA REVISAO	Nº REVISAO	DESCRIÇÃO DA REVISAO:

IDENTIFICAÇÃO:

VISTO:

RESPONSÁVEL:

PRANCHA:

08/08