



PLANTA ATUAL  
ESC.1:100

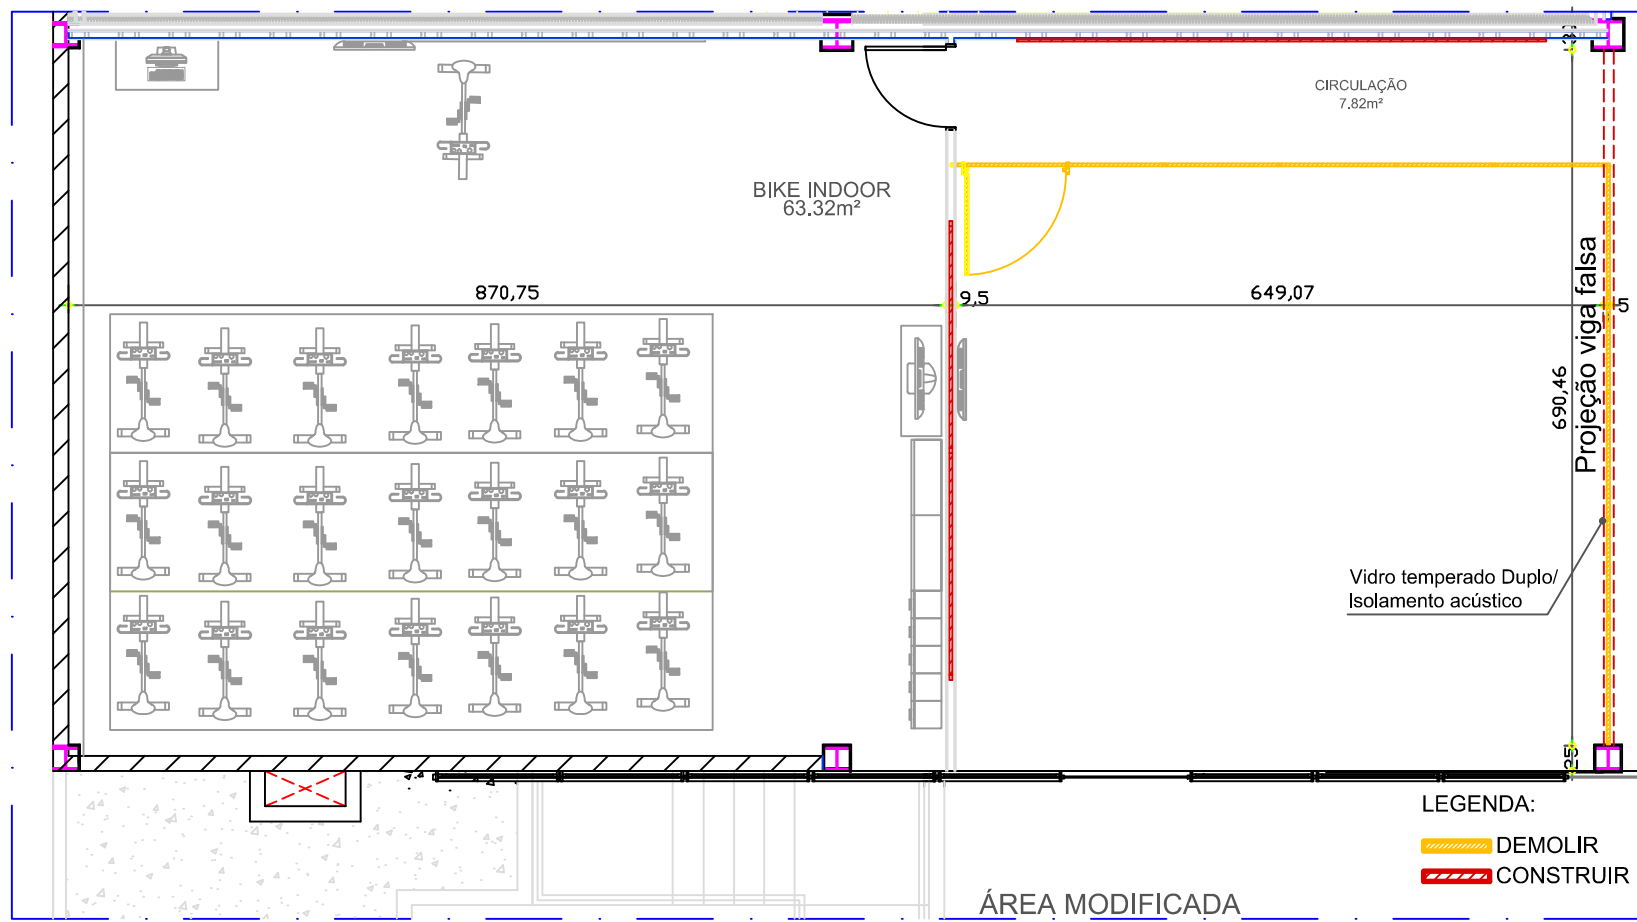

PLANTA DEMOLIR E CONSTRUIR  
ESC.1:75

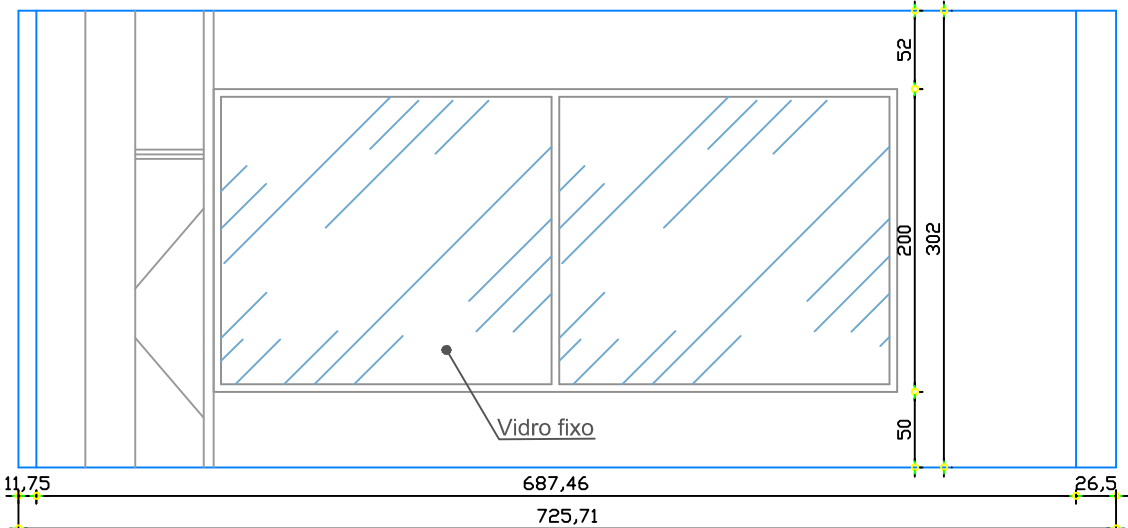

VISTA 1 - ATUAL  
ESC.1:50

O Serviço consiste em:  
 Demolição da divisória em gesso acartonado;  
 Retirada da porta de vidro;  
 Construção de uma viga falsa (Ver vista 2 - modificada);  
 Instalação de espelho na parede (Ver vista 3);  
 Retirada do vidro temperado duplo/isolamento acústico e instalação deste na parede do ambiente Bike/indoor ( Ver vista 4);  
 Limpeza pós obra;  
 Locação de caçamba, retirada e descarte do entulho gerado;

CONTROLE DE APRESENTAÇÃO DE PROJETOS		
Data	Nome	Assinatura

Observação: Conferir medidas no local.