



PLANTA ATUAL  
ESC.1:125

LEGENDA:  
CONSTRUIR

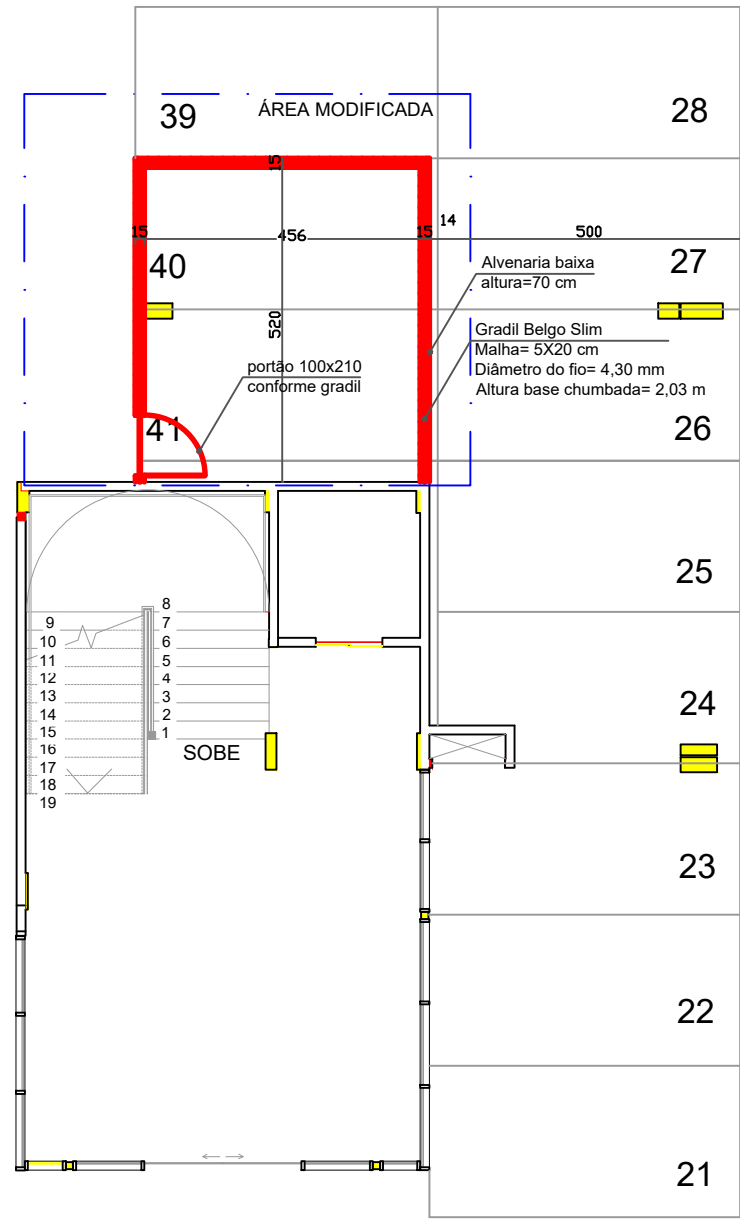


PLANTA CONSTRUIR  
ESC.1:125

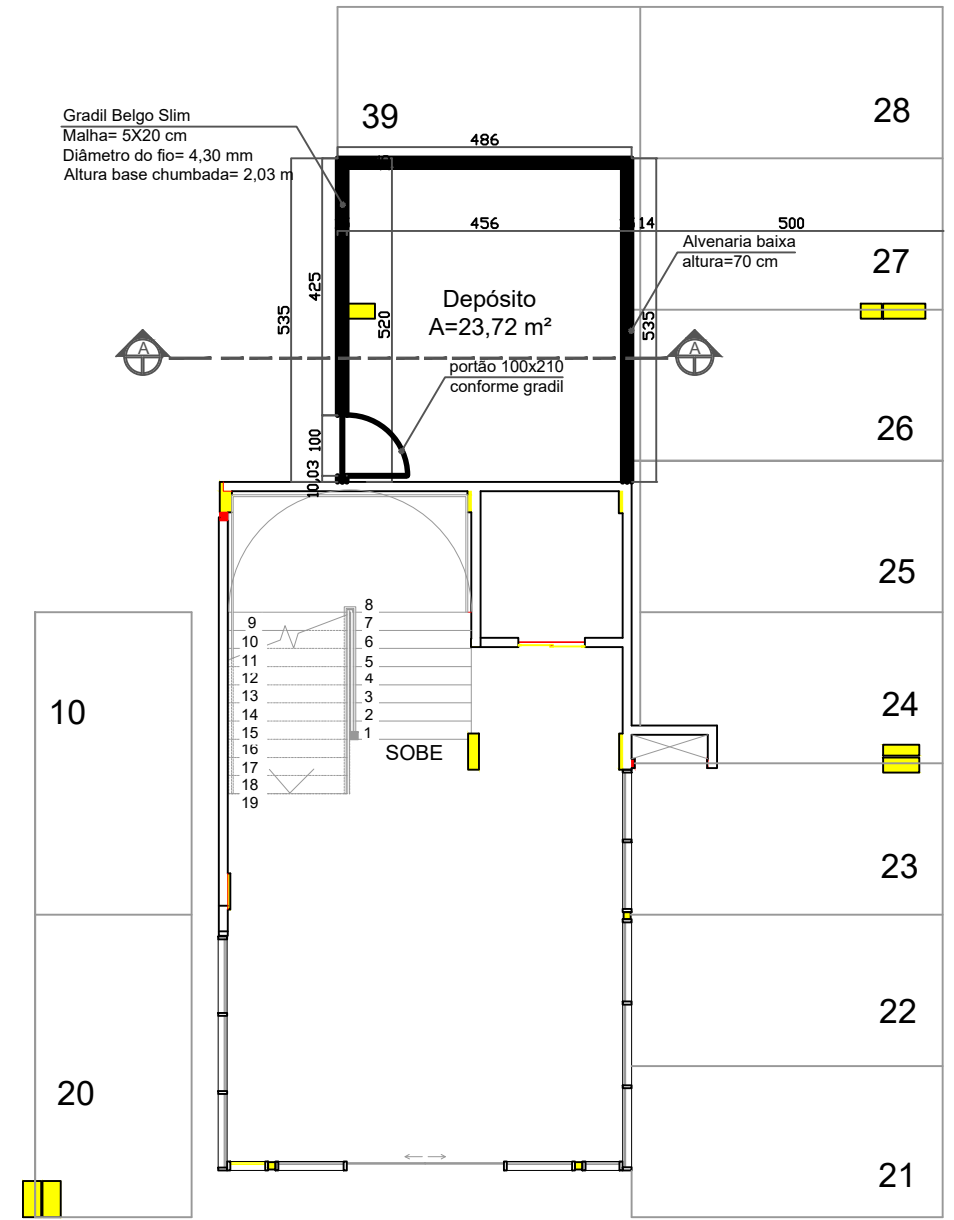

PLANTA MODIFICADA  
ESC.1:125

O Serviço consiste em:  
 Construção de depósito de materiais onde hoje são as vagas 40 e 41;  
 Construção de alvenaria com altura de 70 cm;  
 Instalação de 15,50m linear de gradil Belgo Slim de malha 5X20 cm e diâmetro do fio= 4,30mm de altura de base chumbada=2,03 m;  
 Instalação de portão 100x210 seguindo padrão do gradil;  
 Limpeza pós obra;

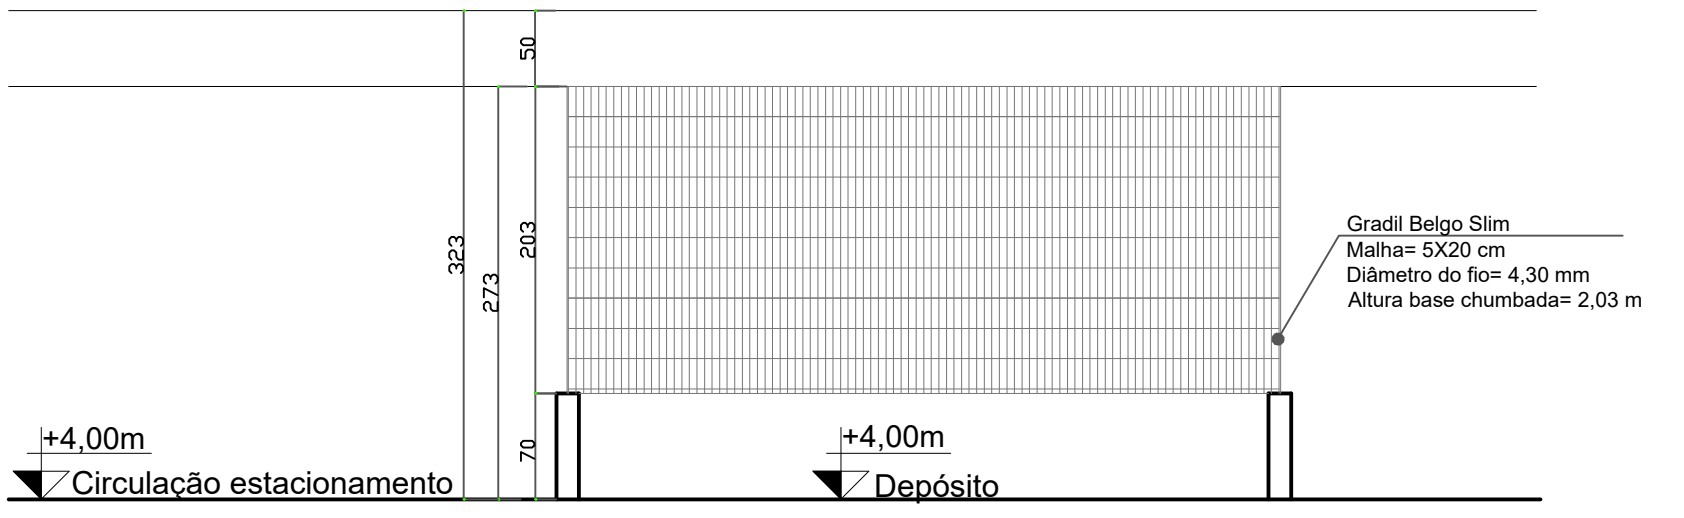

CORTE AA- DEPÓSITO SUBSOLO  
ESC.1:75

Observação: Conferir medidas no local.

CONTROLE DE APRESENTAÇÃO DE PROJETOS		
Data	Nome	Assinatura