



DETALHE 1- PRAÇA  
ESCALA 1:150

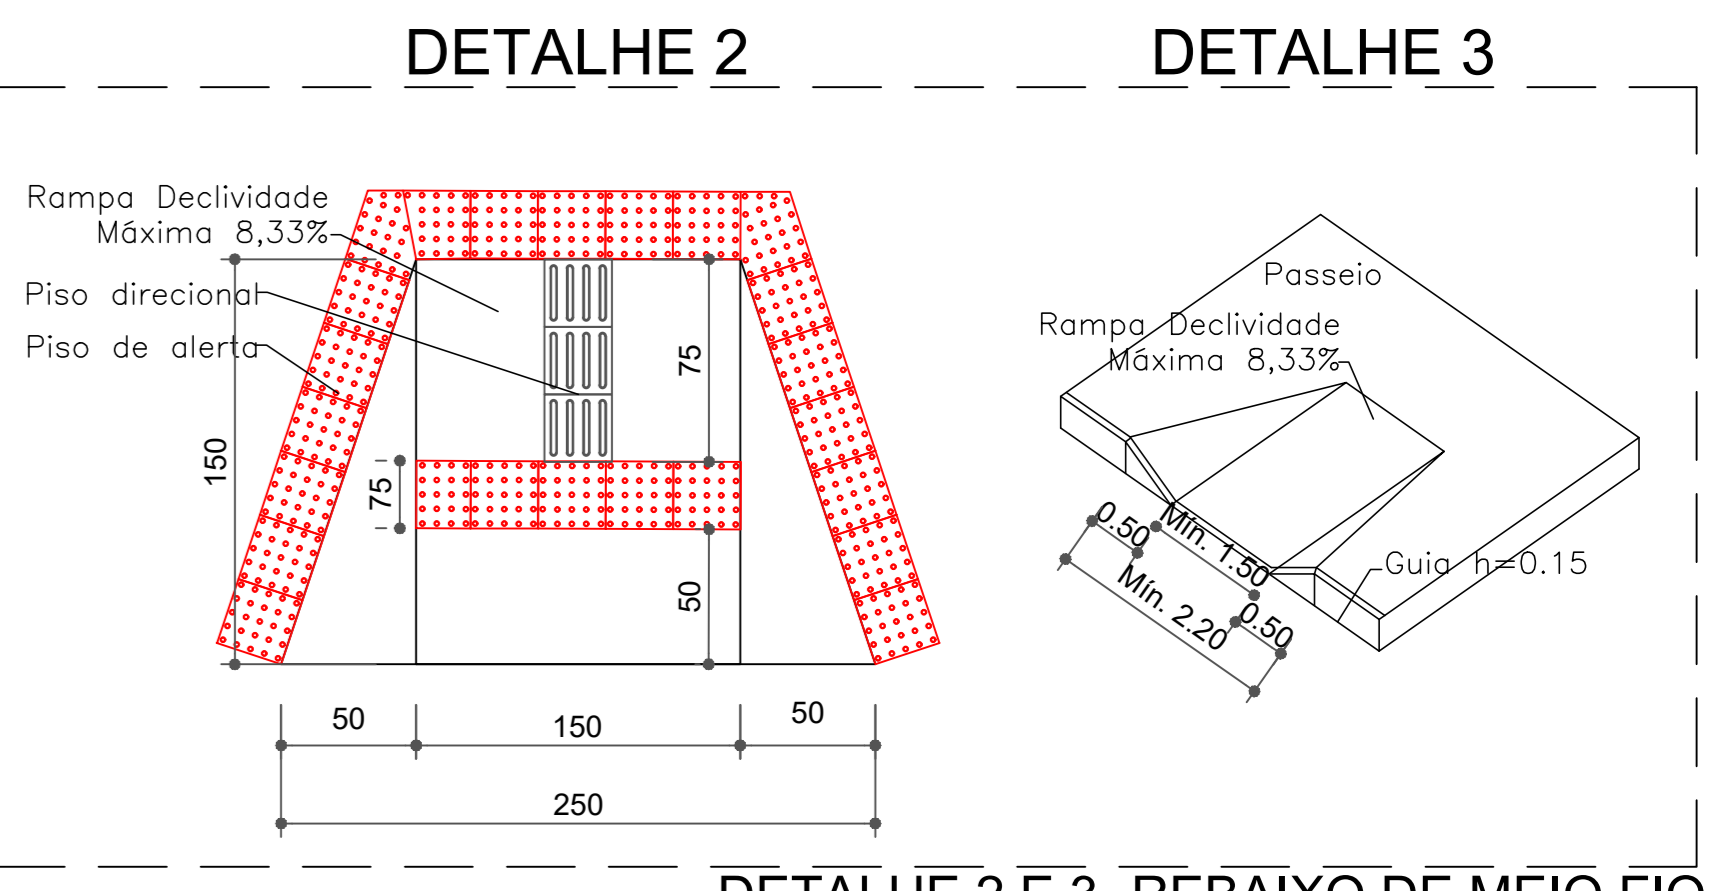

DETALHE 2 E 3- REBAIXO DE MEIO FIO  
RAMPA PCD (PADRÃO SMT)  
SEM ESCALA

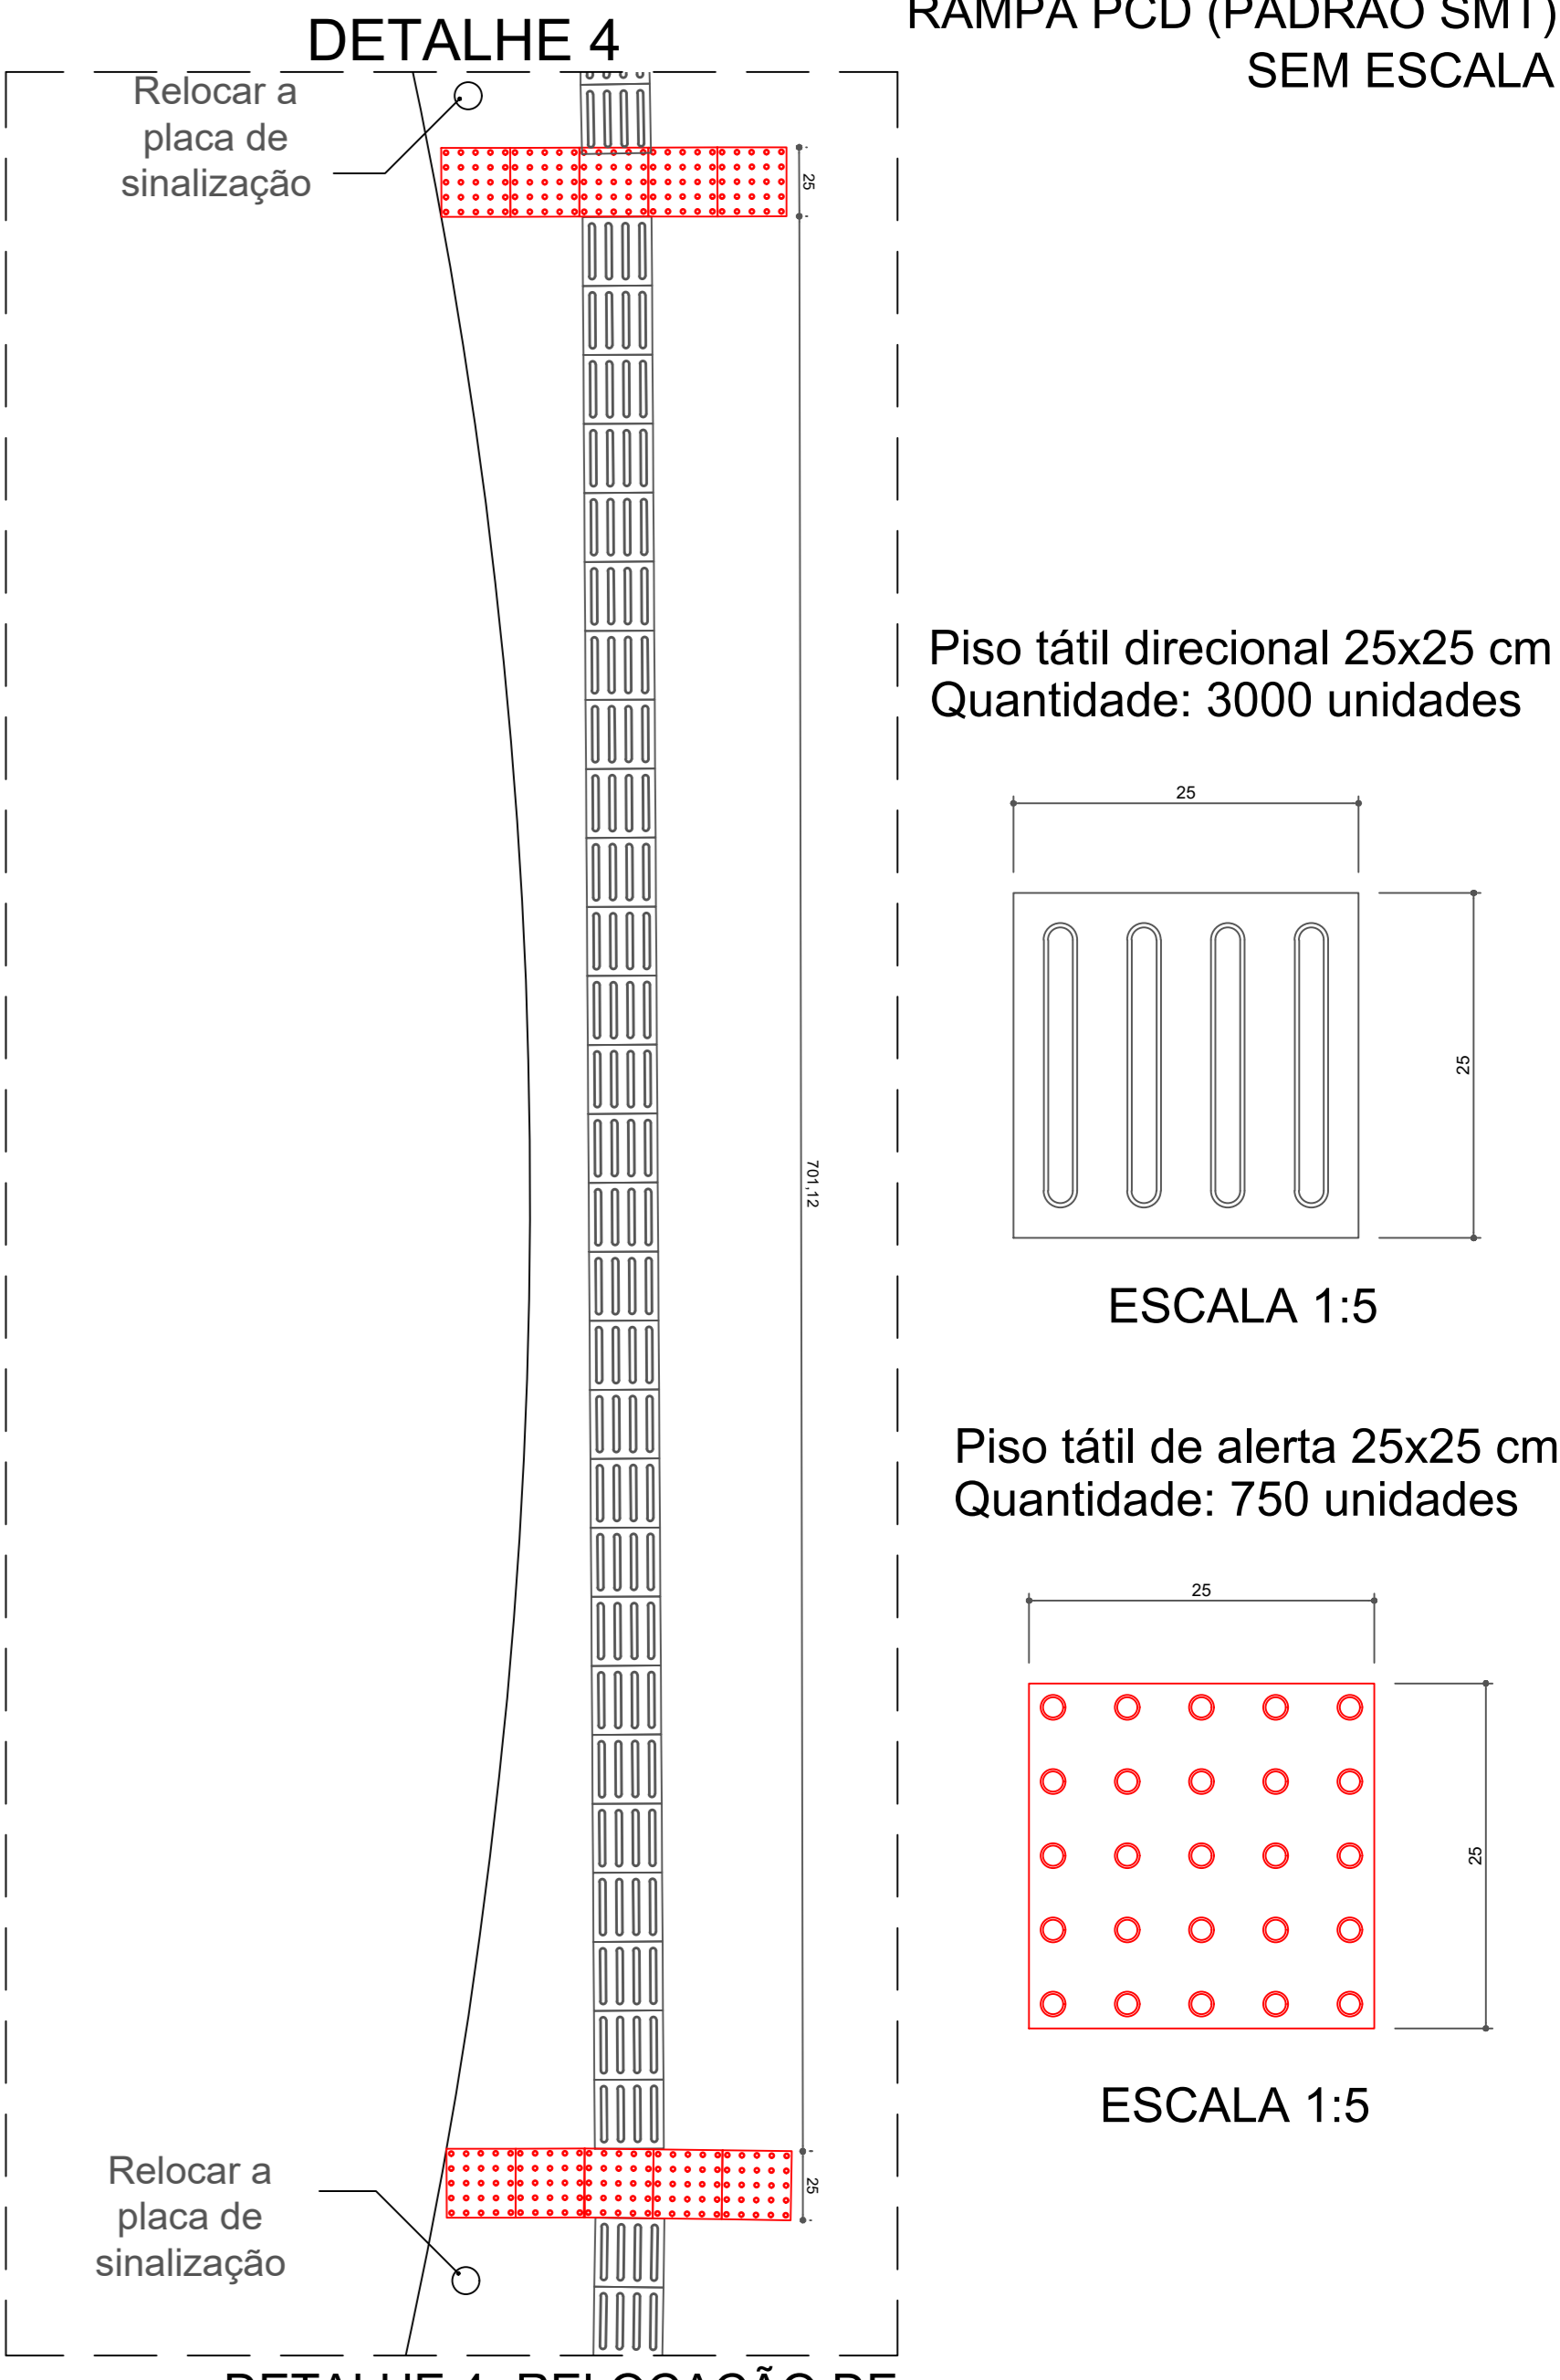

DETALHE 4- RELOCAÇÃO DE  
PLACAS DE SINALIZAÇÃO  
ESCALA 1:25

Observação: Conferir medidas no local.

CONTROLE DE APRESENTAÇÃO DE PROJETOS		
Data	Nome	Assinatura

- Descritivo do Serviço:**
- Recuperação da calçada, colocação de piso tátil e construção de rampas PCD conforme o projeto;
  - Relocar as placas de sinalização de trânsito e hastes conforme indicado no projeto
  - Reconstrução de 280m<sup>2</sup> da calçada da praça com demolição das partes não niveladas, retirada das raízes das árvores e execução de novo piso nivelado em concreto armado 8 cm;

NOTA 1: O piso tátil direcional e de alerta devem ser amarelo, as cores no projeto são meramente ilustrativas.

PLANTA TÉRREO  
ESCALA 1:250

APROVAÇÃO:

**ARQUITETURA**  
**IMPLANTAÇÃO PISO TÁTIL**  
 SESC CIDADANIA

Arquiteto Rafael Tavares dos Santos Almeida | Endereço da obra: AV. C-197, ESQ. RUA C-224, ESQ. RUA C-222, OD. 498, LTS. 1/21 E OD.499, LTS. 1/5 E 9/17, JARDIM AMÉRICA, GOIÂNIA - GO.

Proprietário: AV. C-197, ESQ. RUA C-224, ESQ. RUA C-222, OD. 498, LTS. 1/21 E OD.499, LTS. 1/5 E 9/17, JARDIM AMÉRICA, GOIÂNIA - GO.

Autor do projeto: Rafael Tavares dos Santos Almeida CAU 128548-3

data:	18 / MAIO / 2018	escala:	INDICADA	desenho:	Gabriela Ferreira
-------	------------------	---------	----------	----------	-------------------

conteúdo: PISO TÁTIL PAV. TÉRREO DETALHES

folha: **1** / 1