


P-1/Pintura acrílica Branco Gelo sobre massa PVA  
Suvini/ ou equivalente Área= 9.68 m<sup>2</sup>

R-2/Revest. Bella Vita BL 8x25cm  
Portinari/ ou equivalente Área= 1.20 m<sup>2</sup>  
Rej. 2mm cor cinza platina T-FLEX Portokoll

R-1/Revest. Bella Vita WH 8x25cm  
Portinari/ ou equivalente Área= 11.90 m<sup>2</sup>  
Rej. 2mm cor cinza platina T-FLEX Portokoll

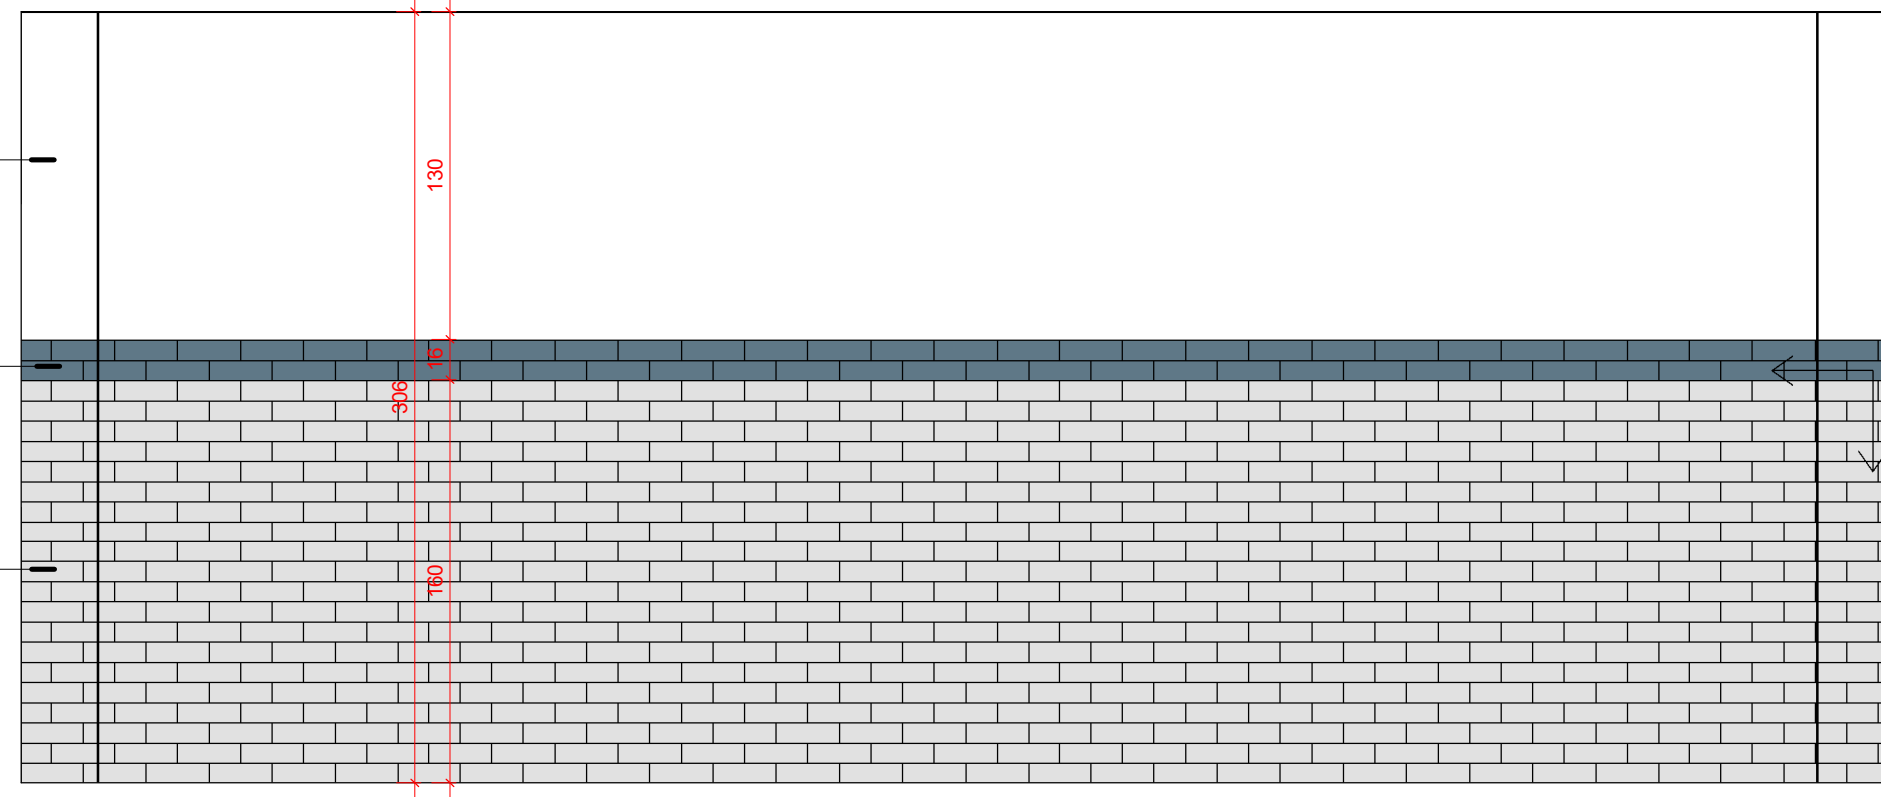


**1** SALA 9- VISTA 1  
1 : 30

P-1/Pintura acrílica Branco Gelo sobre massa PVA  
Suvini/ ou equivalente Área= 8.88 m<sup>2</sup>


R-2/Revest. Bella Vita BL 8x25cm  
Portinari/ ou equivalente Área= 1.00 m<sup>2</sup>  
Rej. 2mm cor cinza platina T-FLEX Portokoll

R-1/Revest. Bella Vita WH 8x25cm  
Portinari/ ou equivalente Área= 9.95 m<sup>2</sup>  
Rej. 2mm cor cinza platina T-FLEX Portokoll

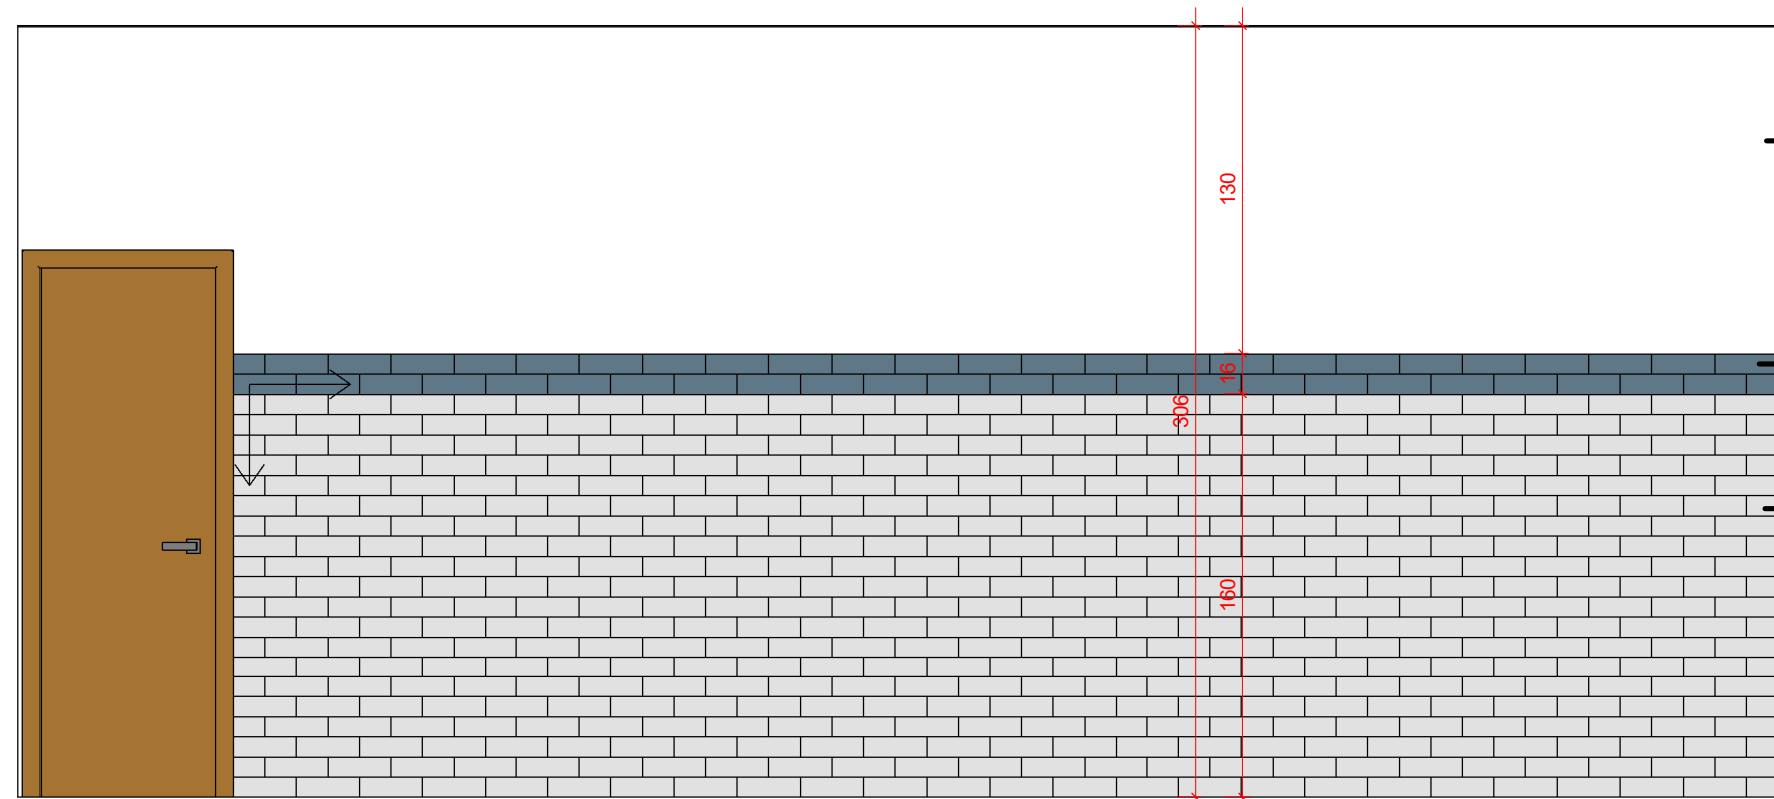

**2** SALA 9- VISTA 2  
1 : 30

\* TODOS OS CANTOS E ACABAMENTOS DE REVESTIMENTOS SERÃO FEITOS COM MEIA ESQUADRIA.

 RAFAEL.ALMEIDA@SESCGO.COM.BR CONTATO: (62) 3221-0619/ 99853-1457	ARQUITETO RESPONSÁVEL: RAFAEL TAVARES DOS SANTOS ALMEIDA CAU-GO A128548-3	PROJETO T29	ESCALA: 1 : 30	CARIMBO DE REVISÃO DE PROJETOS			IDENTIFICAÇÃO:	VISTO:	PRANCHA:
	DESENHADO POR: Autor	CONTEÚDO:	DATA: 09/05/18	DATA REVISAO	Nº REVISAO	DESCRIÇÃO DA REVISAO:	RESPONSÁVEL:	<b>04/05</b>	
	UNIDADE: SESC CIDADANIA- ENSINO MÉDIO		DATA:	DATA REVISAO	Nº REVISAO	DESCRIÇÃO DA REVISAO:	RESPONSÁVEL:		
	UNIDADE:		DATA:	DATA REVISAO	Nº REVISAO	DESCRIÇÃO DA REVISAO:	RESPONSÁVEL:		
UNIDADE:	DATA:	DATA REVISAO	Nº REVISAO	DESCRIÇÃO DA REVISAO:	RESPONSÁVEL:				