

MEMORIAL DE SERVIÇO – REFORMA E READEQUAÇÃO DO RECANTO INFANTIL


O espaço RECANTO INFANTIL deve ser readequado internamente para modernização e para melhor atender o público que frequenta o local. A descrição dos serviços segue abaixo:

- Assentamento de piso tátil e alerta na calçada que dá acesso ao espaço conforme projeto;
- Demolição do revestimento azul das paredes, execução de reboco e aplicar em toda parede vigas e teto pintura acrílica, sobre emassamento, toque de seda acetinada cor lua nova tira 02 Ref.: A163 – Suvinil, conforme planta de piso e cores. (obs: manter revestimento nos pilares);
- Remoção da textura das paredes internas e aplicar em toda parede vigas e teto pintura acrílica, sobre emassamento, toque de seda acetinada cor lua nova tira 02 Ref.: A163 – Suvinil, conforme planta de piso e cores; (obs: manter revestimento nos pilares);
- Regularização do piso com argamassa autonivelante e assentamento do Piso vinílico em régua (3mm) linha Ambiente cor cor Gergelim 9343607 - Tarkett com Rodapé Tarkett HS PVC amadeirado ou equivalente, sobre piso existente nos ambientes conforme projeto;
- Confeção e instalação dos mobiliários de marcenaria (parede escalada/ armário) e bancadas, conforme projeto de detalhamento.
- Deverá ser feita a recuperação da calçada do entorno que envolve a reforma, conforme projeto;
- Criar pontos hidrossanitário ligado a rede existente para o ambiente "OFICINA FAZENDO ARTE" conforme Layout;
- Instalação de bancada e cubas;
- Manter pontos elétricos existentes;
- Prever pontos para ar-condicionados conforme listagem a seguir:
 - Aquisição e Instalação de 1 ar-condicionado 36.000 BTUS Sala Técnicos.
 - Aquisição e Instalação de 1 ar-condicionado 36.000 BTUS Sala Oficina Fazendo Arte;
- Retirar portas metálicas nos ambientes 0-5 anos e Oficina fazendo arte e entregar para unidade e instalar portas de correr 4 folha em vidro temperado.
- Remover adesivos de todas as esquadrias
- Reformar esquadrias danificadas.
- Aquisição e instalação de 150 garras de pegada na parede escalada.

LEGENDA DEMOLIR/ CONSTRUIR


DEMOLIR

CONSTRUIR

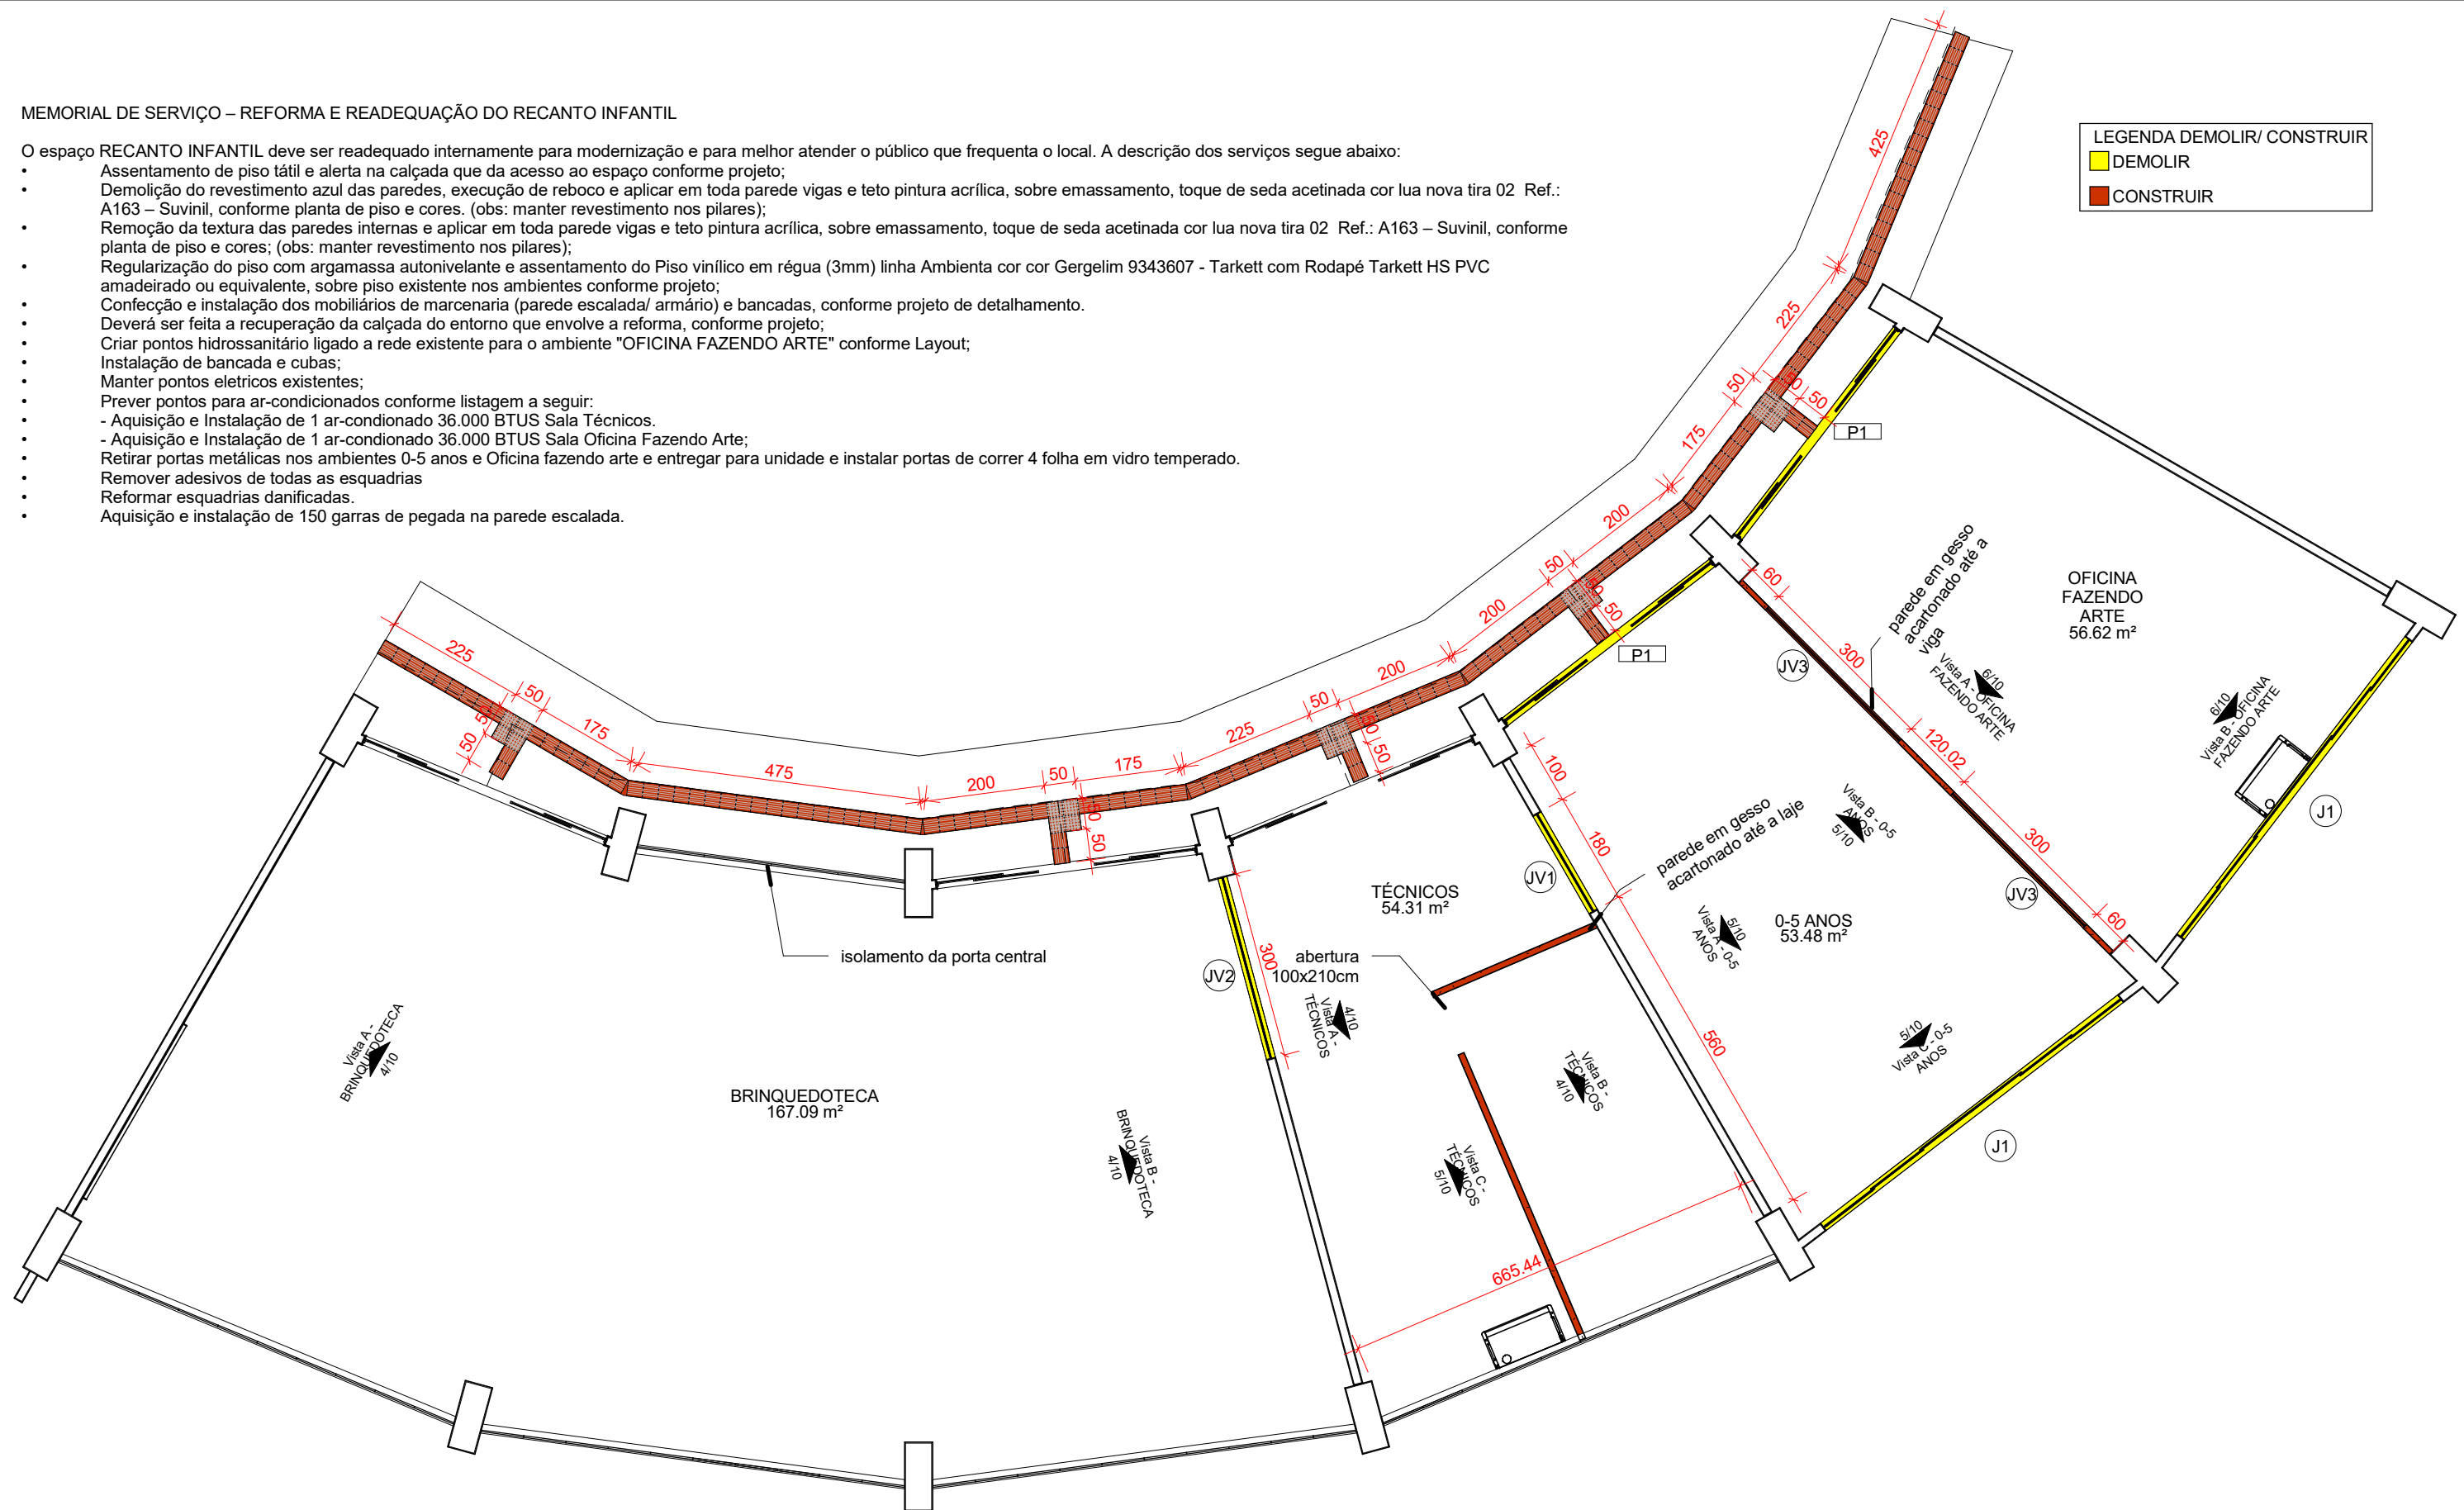

PLANTA DEMOLIR E CONSTRUIR

1 : 100

 RAFAEL.ALMEIDA@SESCGO.COM.BR CONTATO: (62) 3221-0619/ 99853-1457	ARQUITETO RESPONSÁVEL: RAFAEL TAVARES DOS SANTOS ALMEIDA CAU-GO A128548-3	ENDEREÇO: RUA DO BALNEÁRIO, Nº 600, BAIRRO DO TURISTA I, CALDAS NOVAS - GO	ESCALA: Como indicado	CARIMBO DE REVISÃO DE PROJETOS			IDENTIFICAÇÃO:	VISTO:	PRANCHA:
	DESENHADO POR: Rafael Tavares	CONTEÚDO: PLANTA DEMOLIR CONSTRUIR	DATA: 17/04/2018	DATA REVISAO	Nº REVISAO	DESCRIÇÃO DA REVISAO:	RESPONSÁVEL:	1/10	
	UNIDADE: SESC CALDAS NOVAS		DATA REVISAO	Nº REVISAO	DESCRIÇÃO DA REVISAO:				
	UNIDADE: SESC CALDAS NOVAS		DATA REVISAO	Nº REVISAO	DESCRIÇÃO DA REVISAO:				