


Piso vinílico em régua (3mm) linha Ambienta cor Gergelim 9343607 - Tarkett Área: 167.20 m²
Rodapé Tarkett HS PVC amadeirado


Piso vinílico em régua (3mm) linha Ambienta cor Gergelim 9343607 - Tarkett Área: 53.50 m²
Rodapé Tarkett HS PVC amadeirado

Piso vinílico em régua (3mm) linha Ambienta cor Gergelim 9343607 - Tarkett Área: 56.62 m²
Rodapé Tarkett HS PVC amadeirado

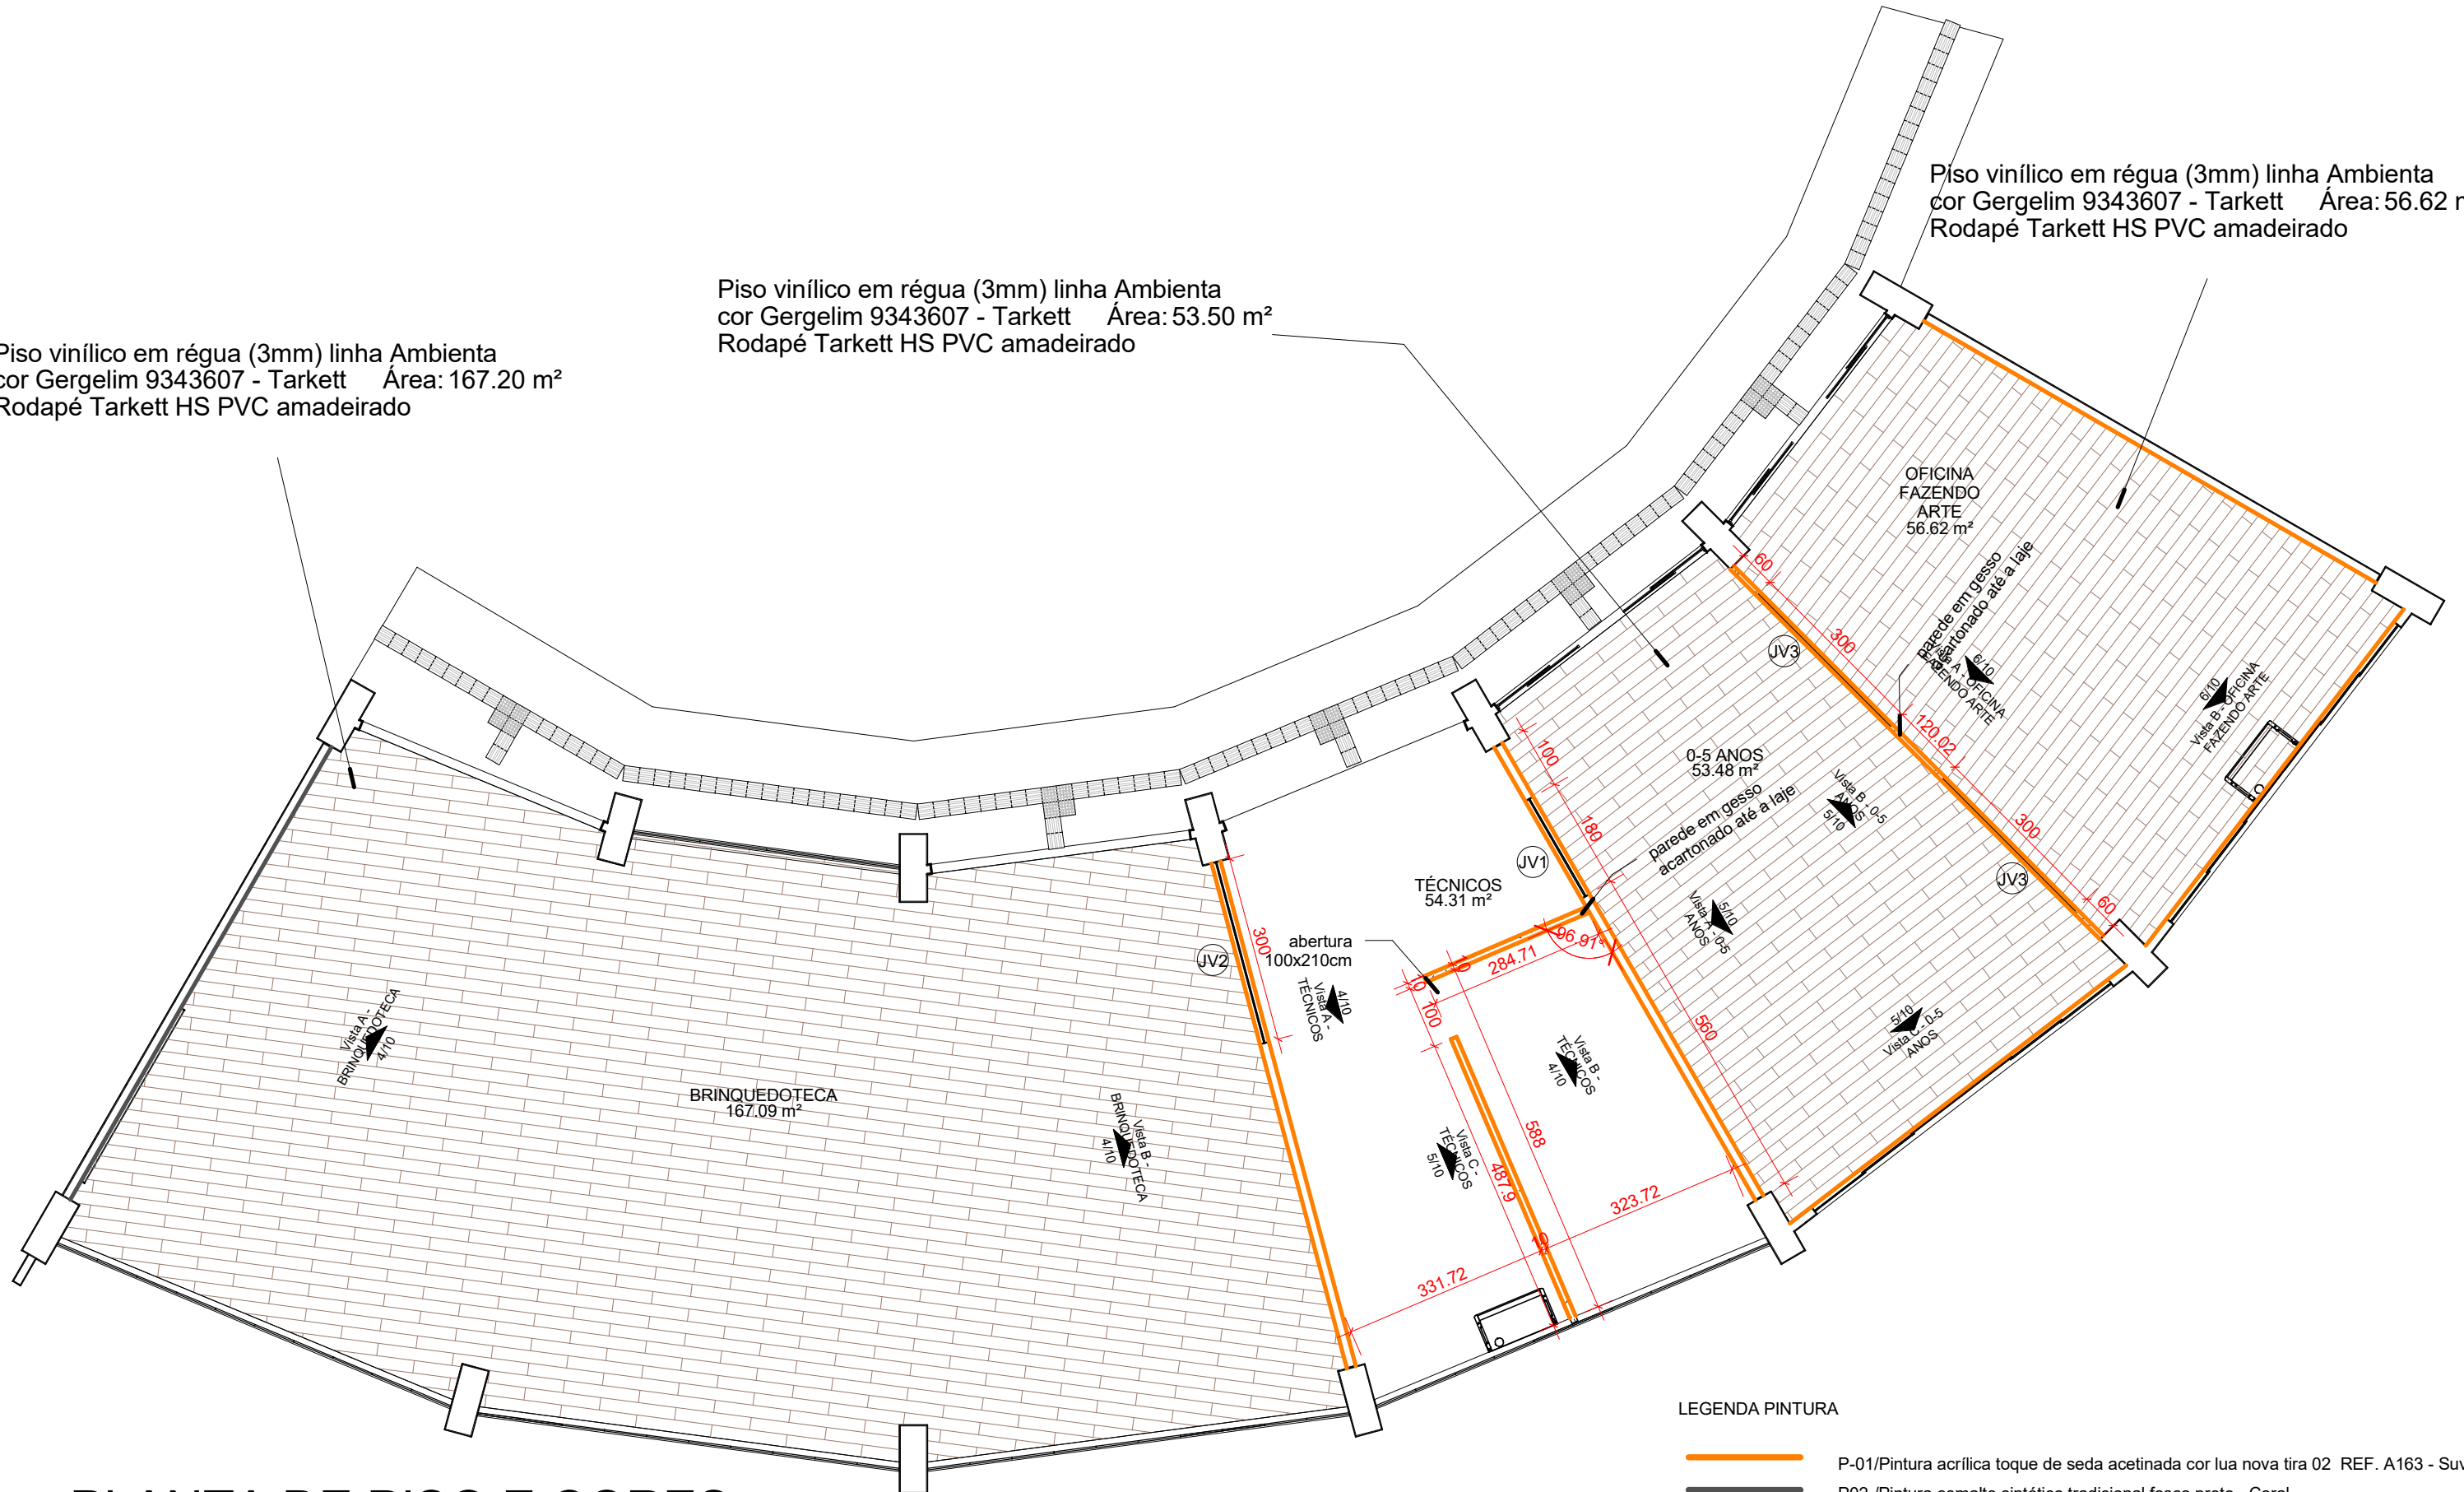

PLANTA DE PISO E CORES

1 : 100

 RAFAEL.ALMEIDA@SESCGO.COM.BR CONTATO: (62) 3221-0619/ 99853-1457	ARQUITETO RESPONSÁVEL: RAFAEL TAVARES DOS SANTOS ALMEIDA CAU-GO A128548-3	ENDEREÇO: RUA DO BALNEÁRIO, Nº 600, BAIRRO DO TURISTA I, CALDAS NOVAS - GO	ESCALA: Como indicado	CARIMBO DE REVISÃO DE PROJETOS			IDENTIFICAÇÃO:	VISTO:	PRANCHA:
	DESENHADO POR: Autor UNIDADE: SESC CALDAS NOVAS	CONTEÚDO: PLANTA PISO E CORES	DATA: 17/04/2018	DATA REVISAO Nº REVISAO DESCRIÇÃO DA REVISAO:	RESPONSÁVEL:	3/10			