




Vista A - BRINQUEDOTECA  
Esc.: 1 : 50

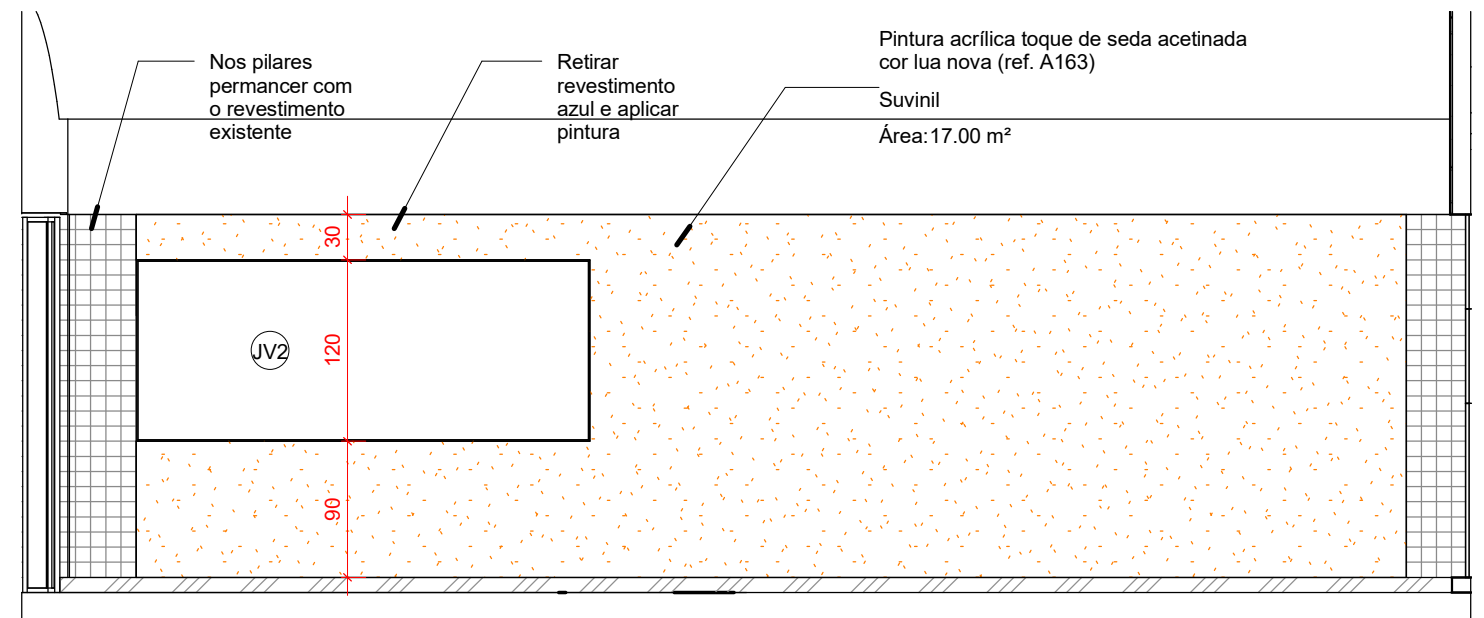


Vista B - BRINQUEDOTECA  
Esc.: 1 : 50

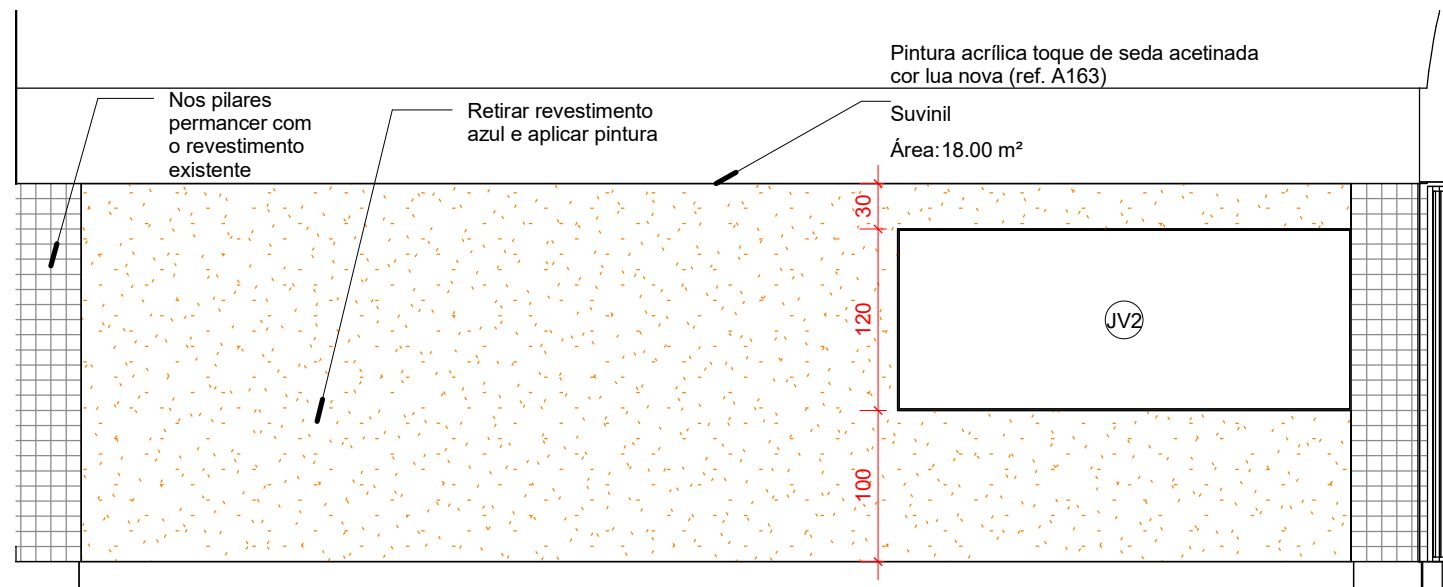

Vista A - TÉCNICOS  
Esc.: 1 : 50

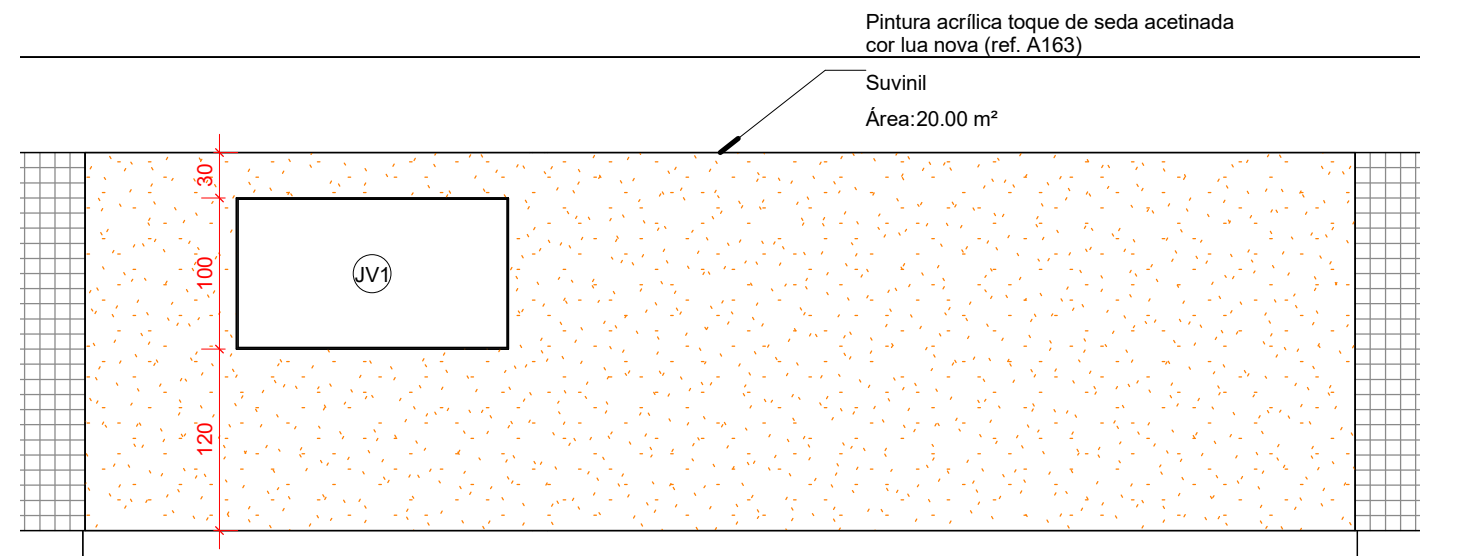

Vista B - TÉCNICOS  
Esc.: 1 : 50

 RAFAEL.ALMEIDA@SESCGO.COM.BR CONTATO: (62) 3221-0619/ 99853-1457	ARQUITETO RESPONSÁVEL: RAFAEL TAVARES DOS SANTOS ALMEIDA CAU-GO A128548-3	ENDEREÇO: RUA DO BALNEÁRIO, Nº 600, BAIRRO DO TURISTA I, CALDAS NOVAS - GO	ESCALA: 1 : 50	CARIMBO DE REVISÃO DE PROJETOS			IDENTIFICAÇÃO:	VISTO:	PRANCHA:
	DESENHADO POR: Autor	CONTEÚDO: VISTAS 1	DATA: 17/04/2018	DATA REVISAO	Nº REVISAO	DESCRIÇÃO DA REVISAO:	RESPONSÁVEL:	<h1>4/10</h1>	
	UNIDADE: <b>SESC CALDAS NOVAS</b>								