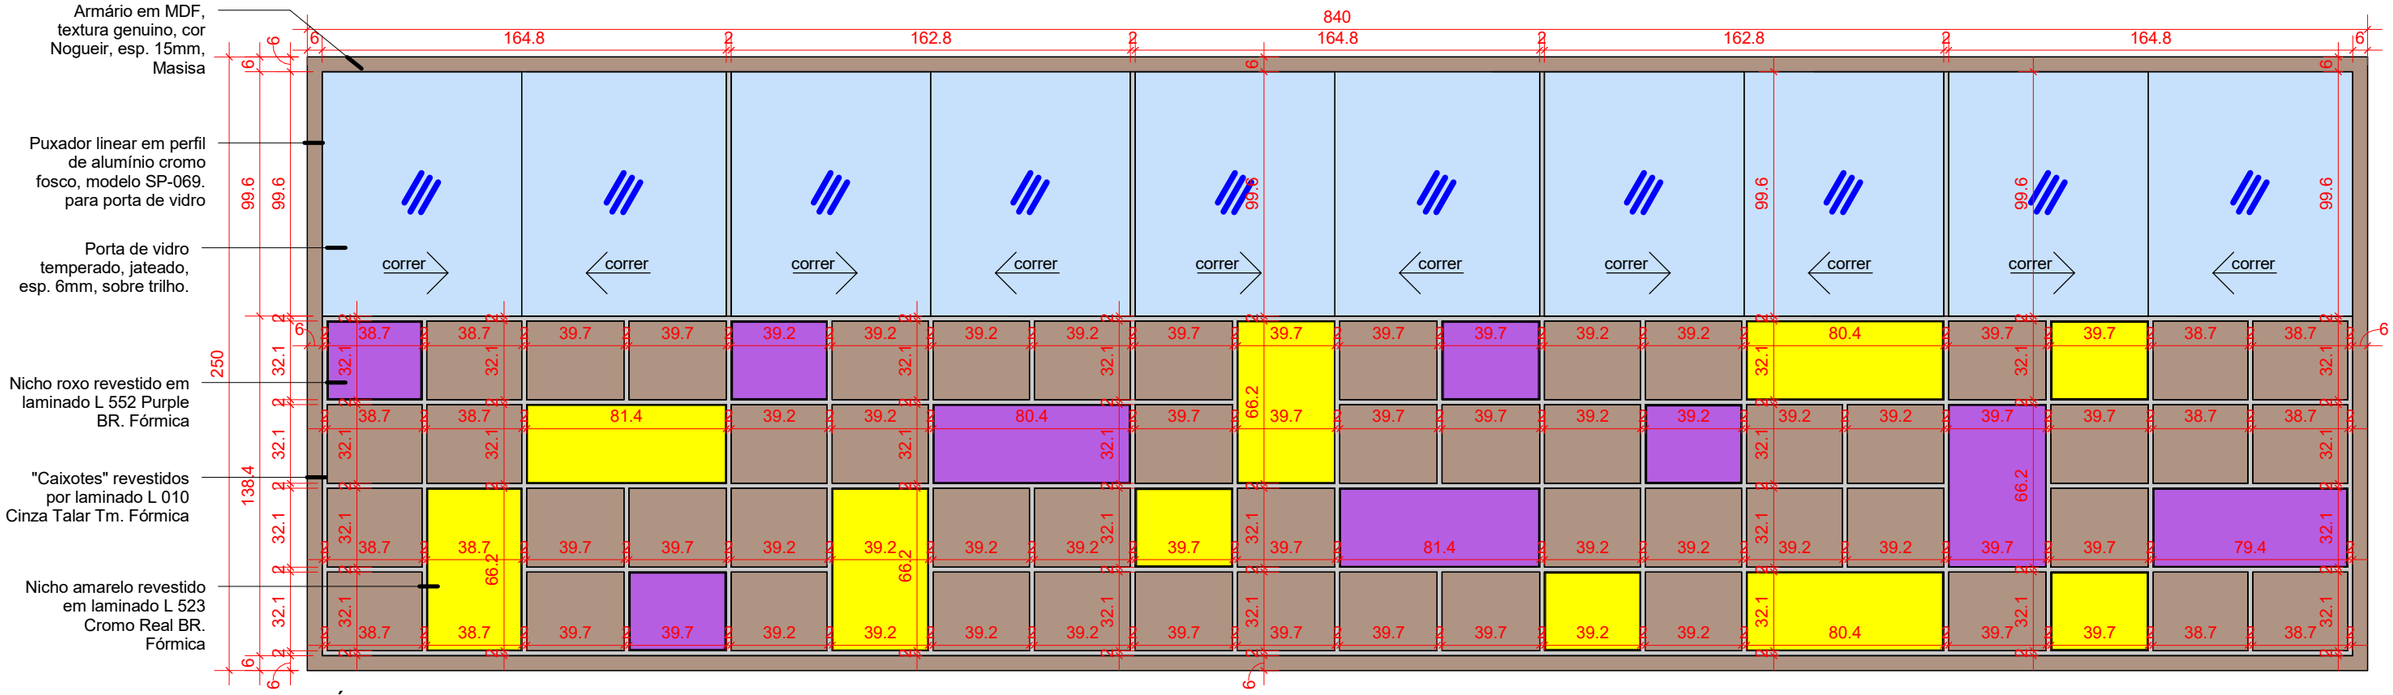

ARMÁRIO

Esc.: 1 : 25

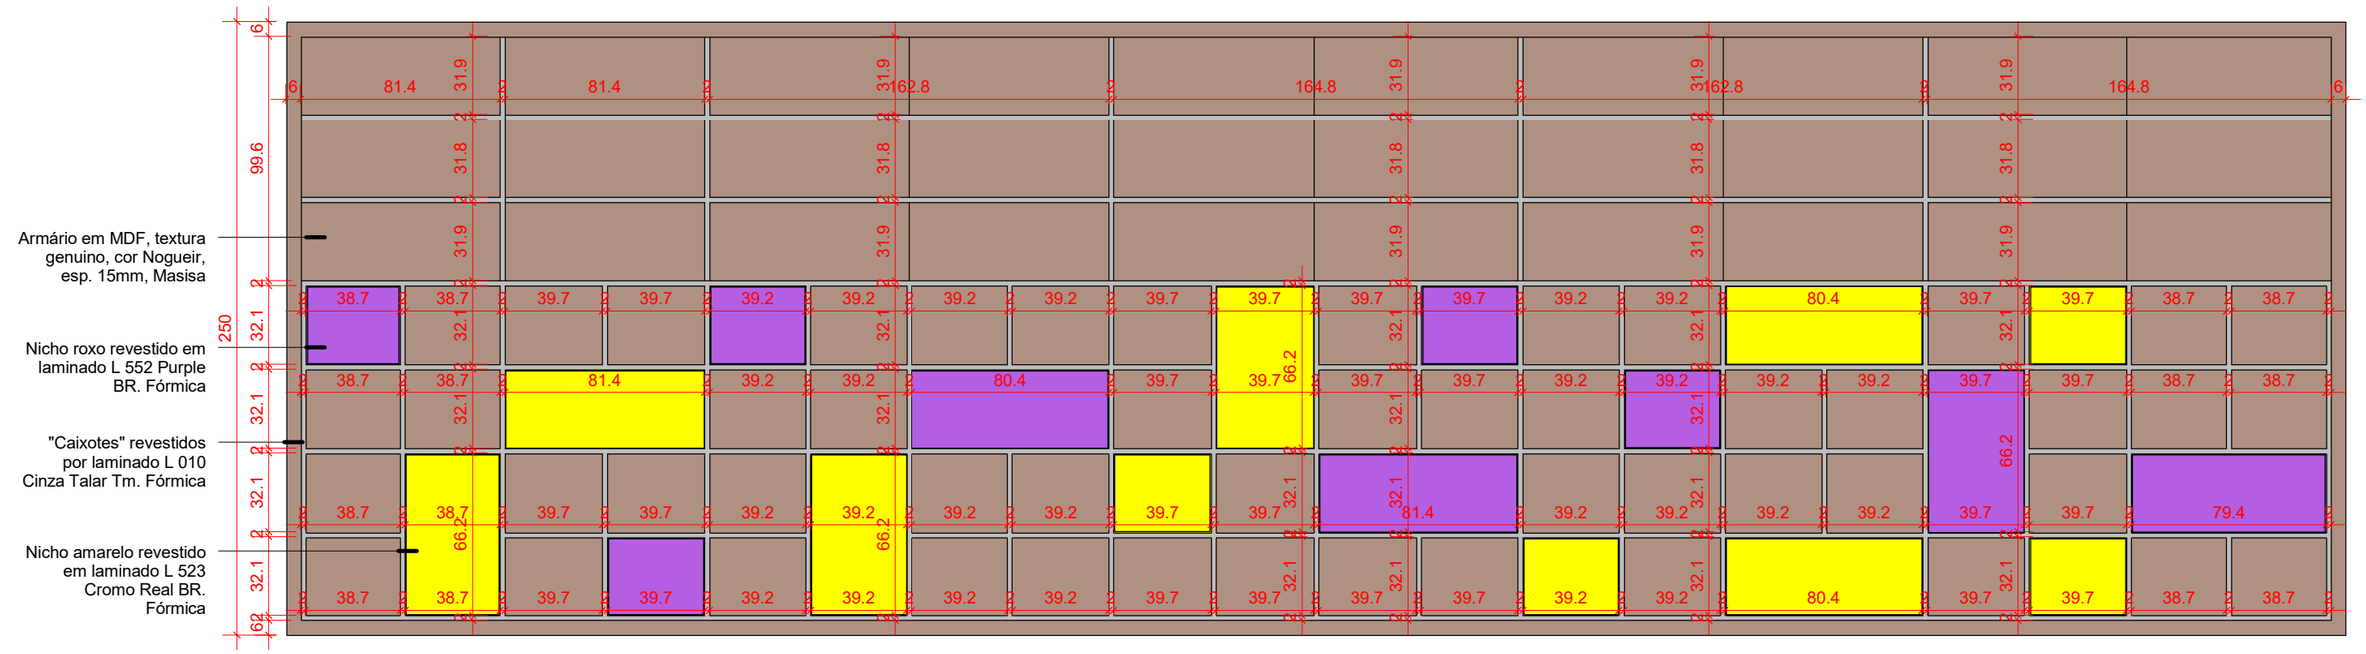

ARMÁRIO (DET - SEM PORTAS)

Esc.: 1 : 25

Sesc RAFAEL.ALMEIDA@SESCGO.COM.BR CONTATO: (62) 3221-0619/ 99853-1457	ARQUITETO RESPONSÁVEL: RAFAEL TAVARES DOS SANTOS ALMEIDA CAU-GO A128548-3 DESENHADO POR: Autor UNIDADE: SESC CALDAS NOVAS	ENDEREÇO: RUA DO BALNEÁRIO, Nº 600, BAIRRO DO TURISTA I, CALDAS NOVAS - GO CONTEÚDO: ARMÁRIO VISTAS	ESCALA: 1 : 25 DATA: 17/04/2018	CARIMBO DE REVISÃO DE PROJETOS DATA REVISAO / Nº REVISAO / DESCRIÇÃO DA REVISAO:	IDENTIFICAÇÃO:	VISTO: RESPONSÁVEL:	PRANCHA: 7/10