




Piso Tátil de Alerta 25x25 cm  
Quantidade: 150 unidades

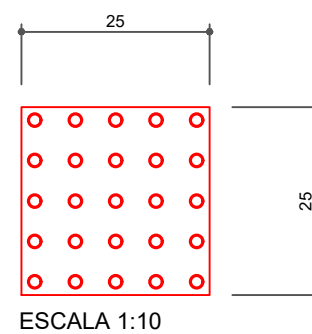


Piso Tátil Direcional 25x25 cm  
Quantidade: 550 unidades

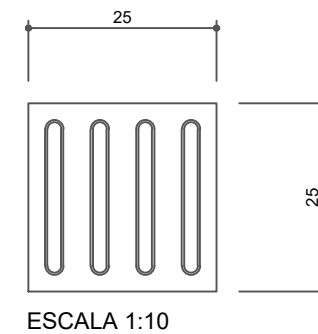


DETALHE 1 E 2- REBAIXO DE MEIO FIO RAMPAS PCD (PADRÃO SMT) SEM ESCALA

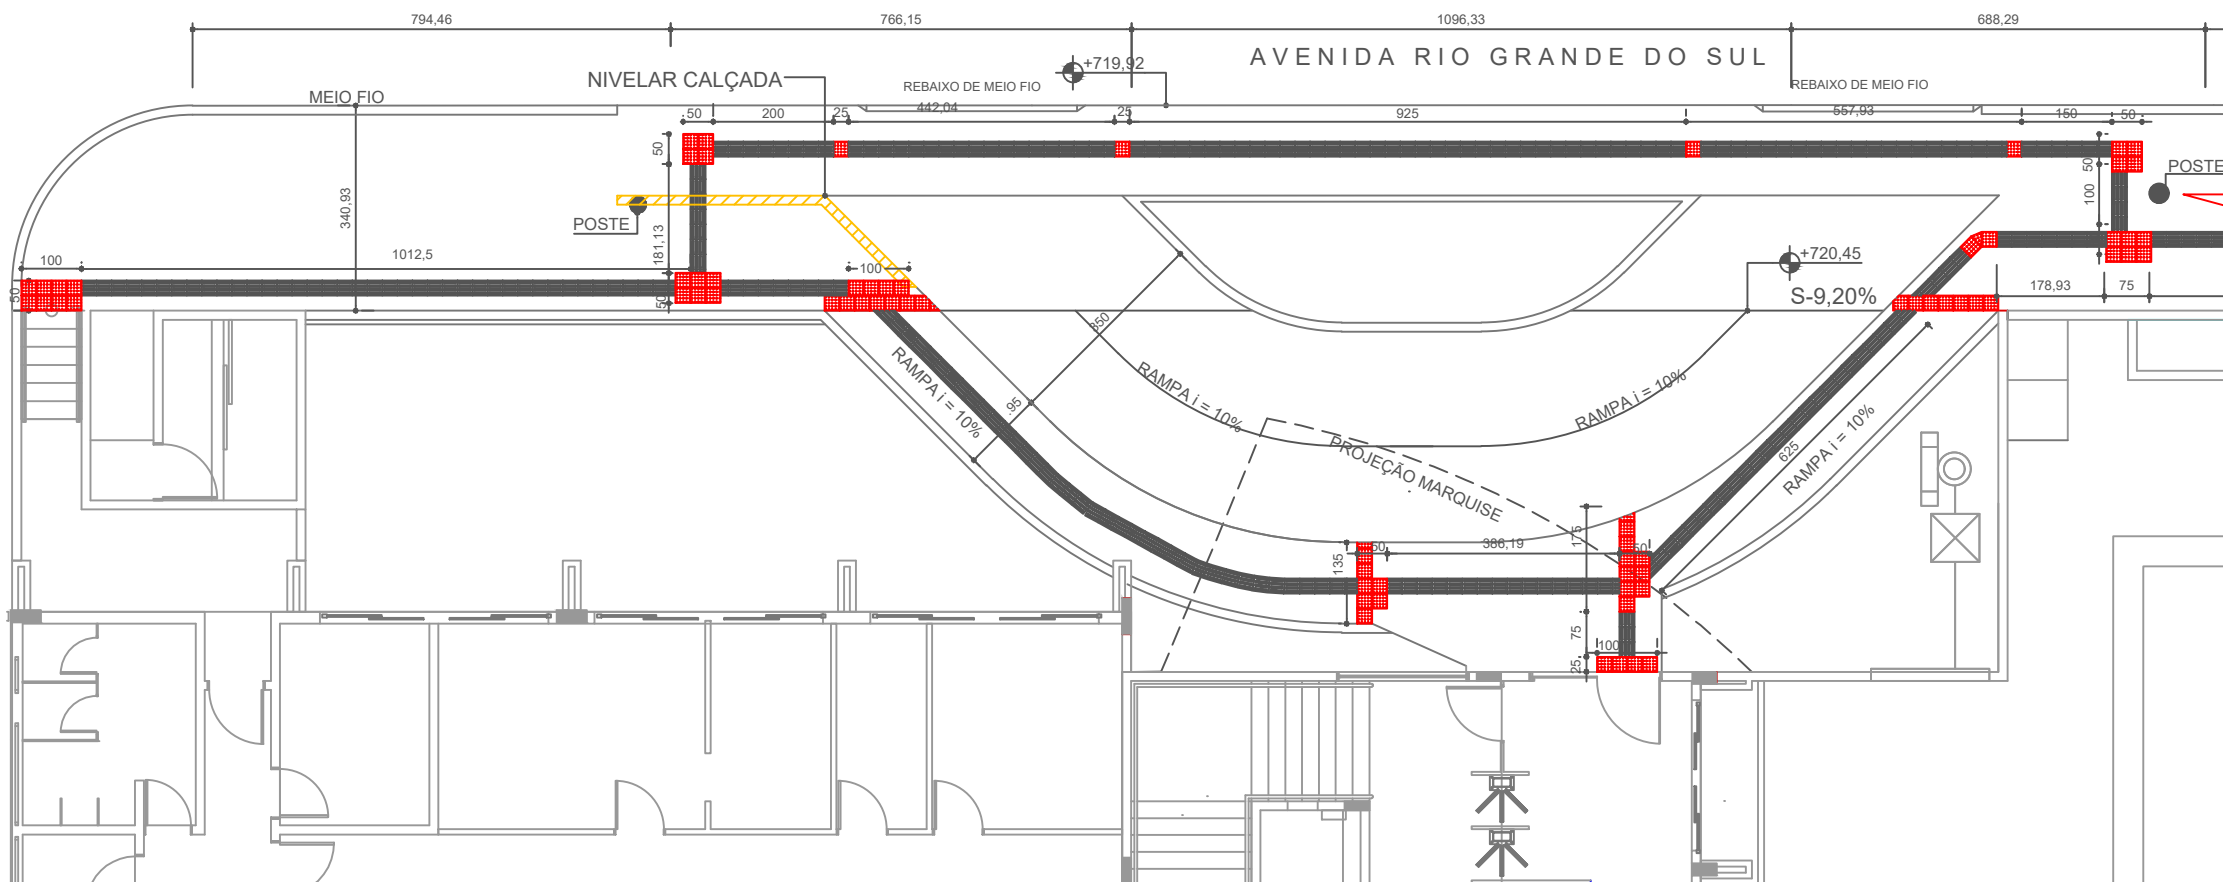

PLANTA TÉRREO  
ESCALA 1:100

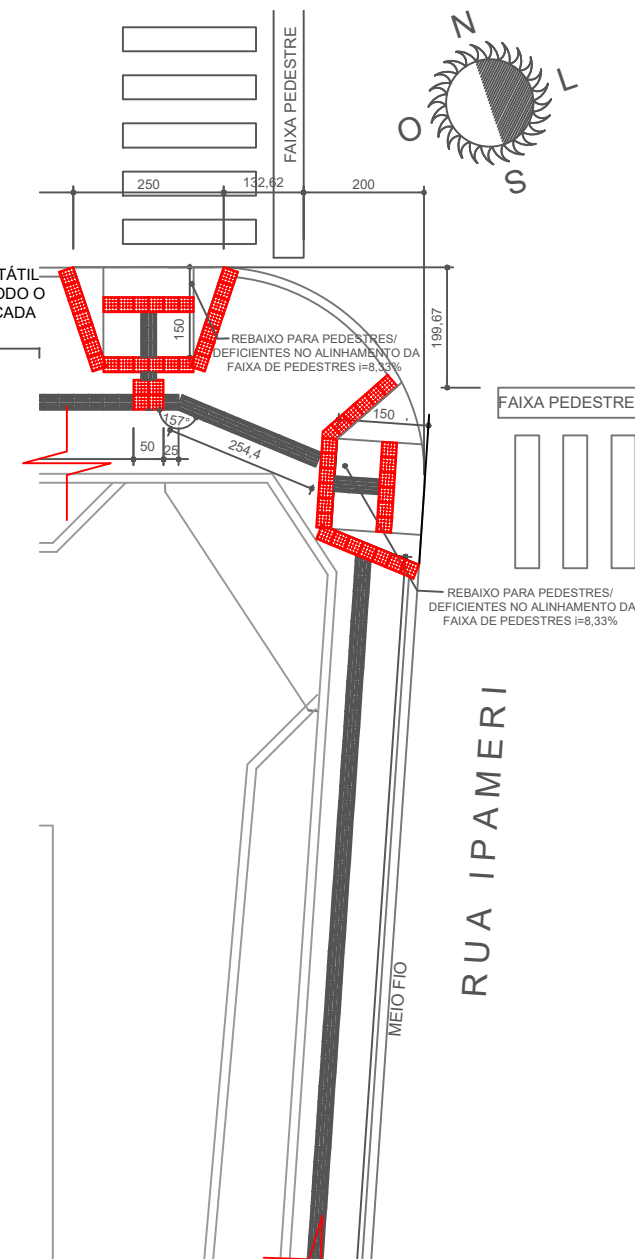

PLANTA TÉRREO  
ESCALA 1:100

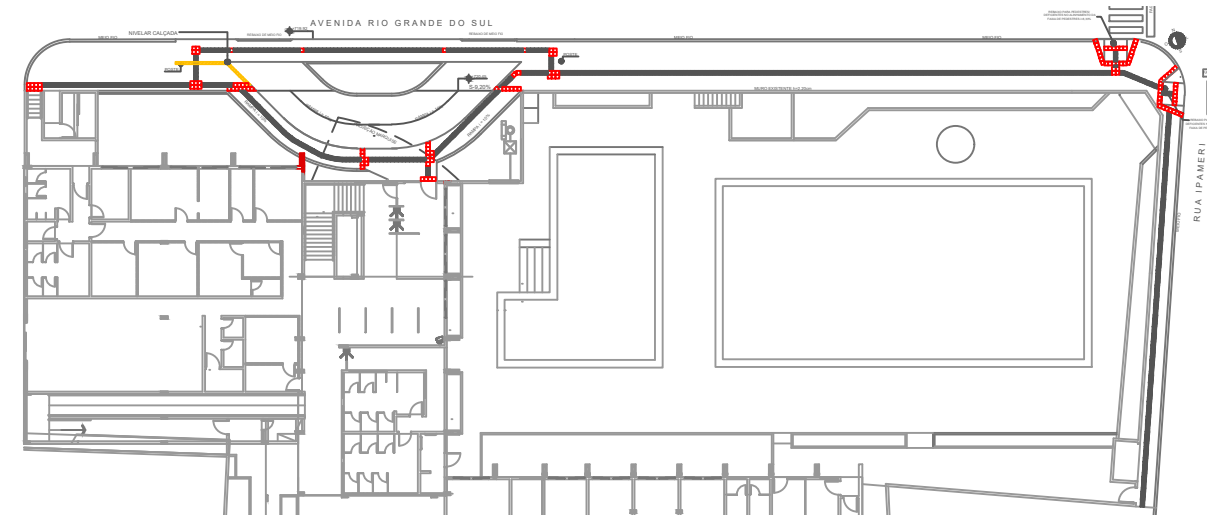

PLANTA TÉRREO- DIRECIONAMENTO PISO TÁTIL  
ESCALA 1:500

**Descritivo do Serviço:**

- Recuperação da calçada conforme existente e implantação de piso tátil de acordo com o projeto;
- Realizar o nivelamento entre a calçada da unidade e o passeio público.

**LEGENDA:**

Nivelar calçada nesse trecho

Observação: Conferir medidas no local.

**CONTROLE DE APRESENTAÇÃO DE PROJETOS**

Data	Nome	Assinatura

NOTA 1: O piso tátil direcional será na cor amarela e o de alerta será na cor vermelho, as cores no projeto são meramente ilustrativas.