



DETALHE 1- PRAÇA
ESCALA 1:150

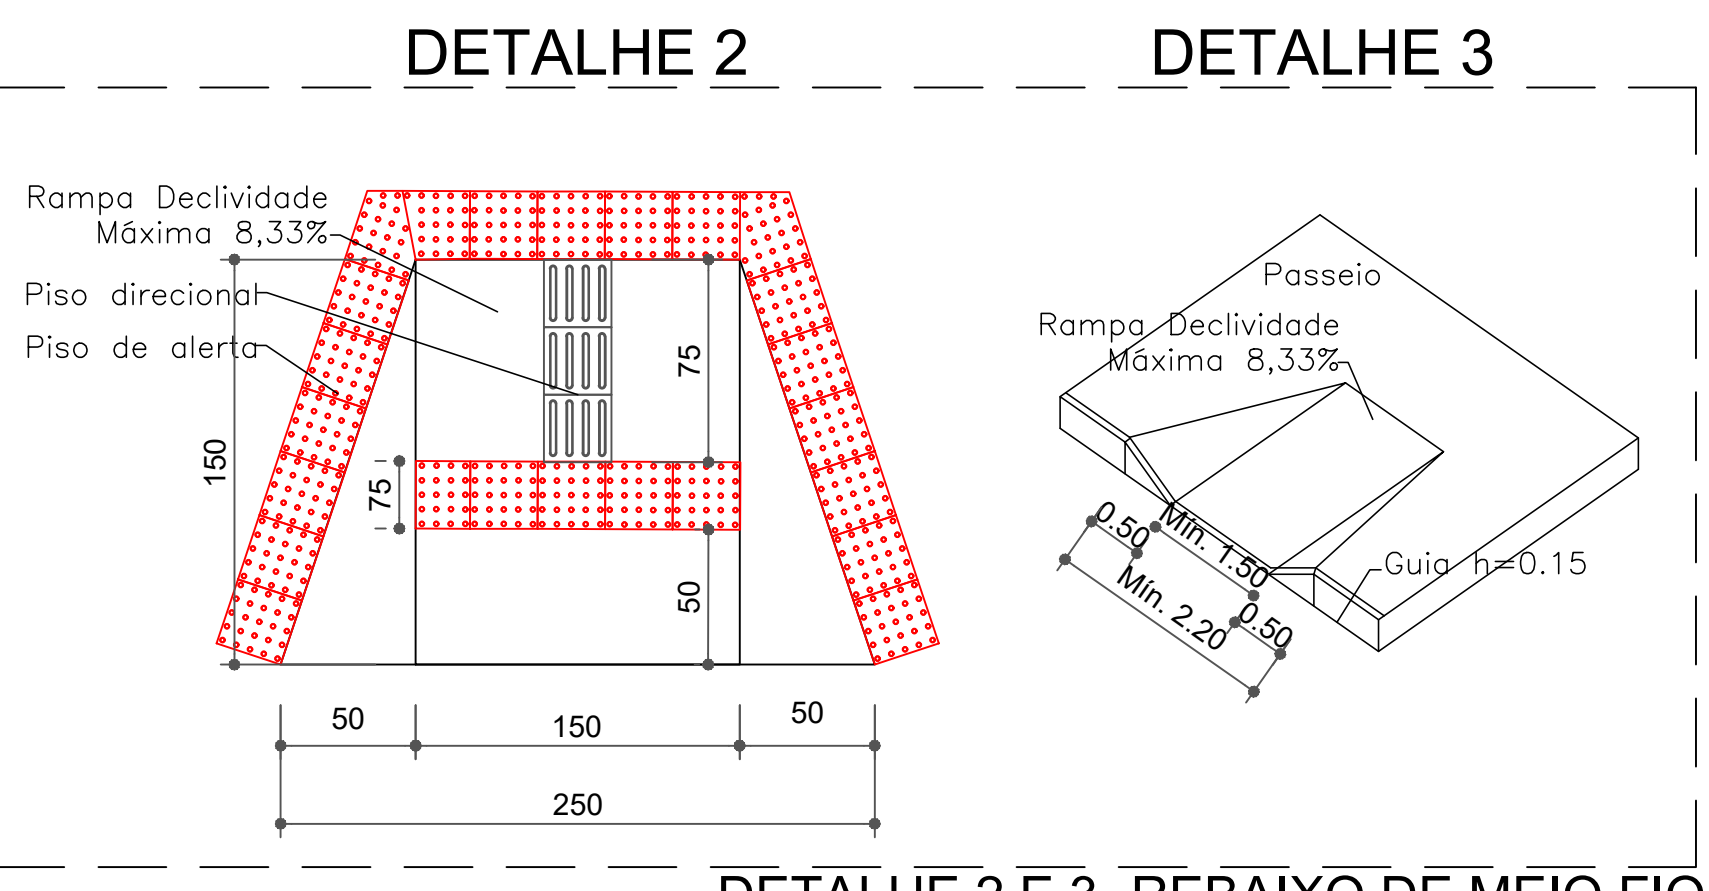

DETALHE 2 E 3- REBAIXO DE MEIO FIO
RAMPA PCD (PADRÃO SMT)
SEM ESCALAS

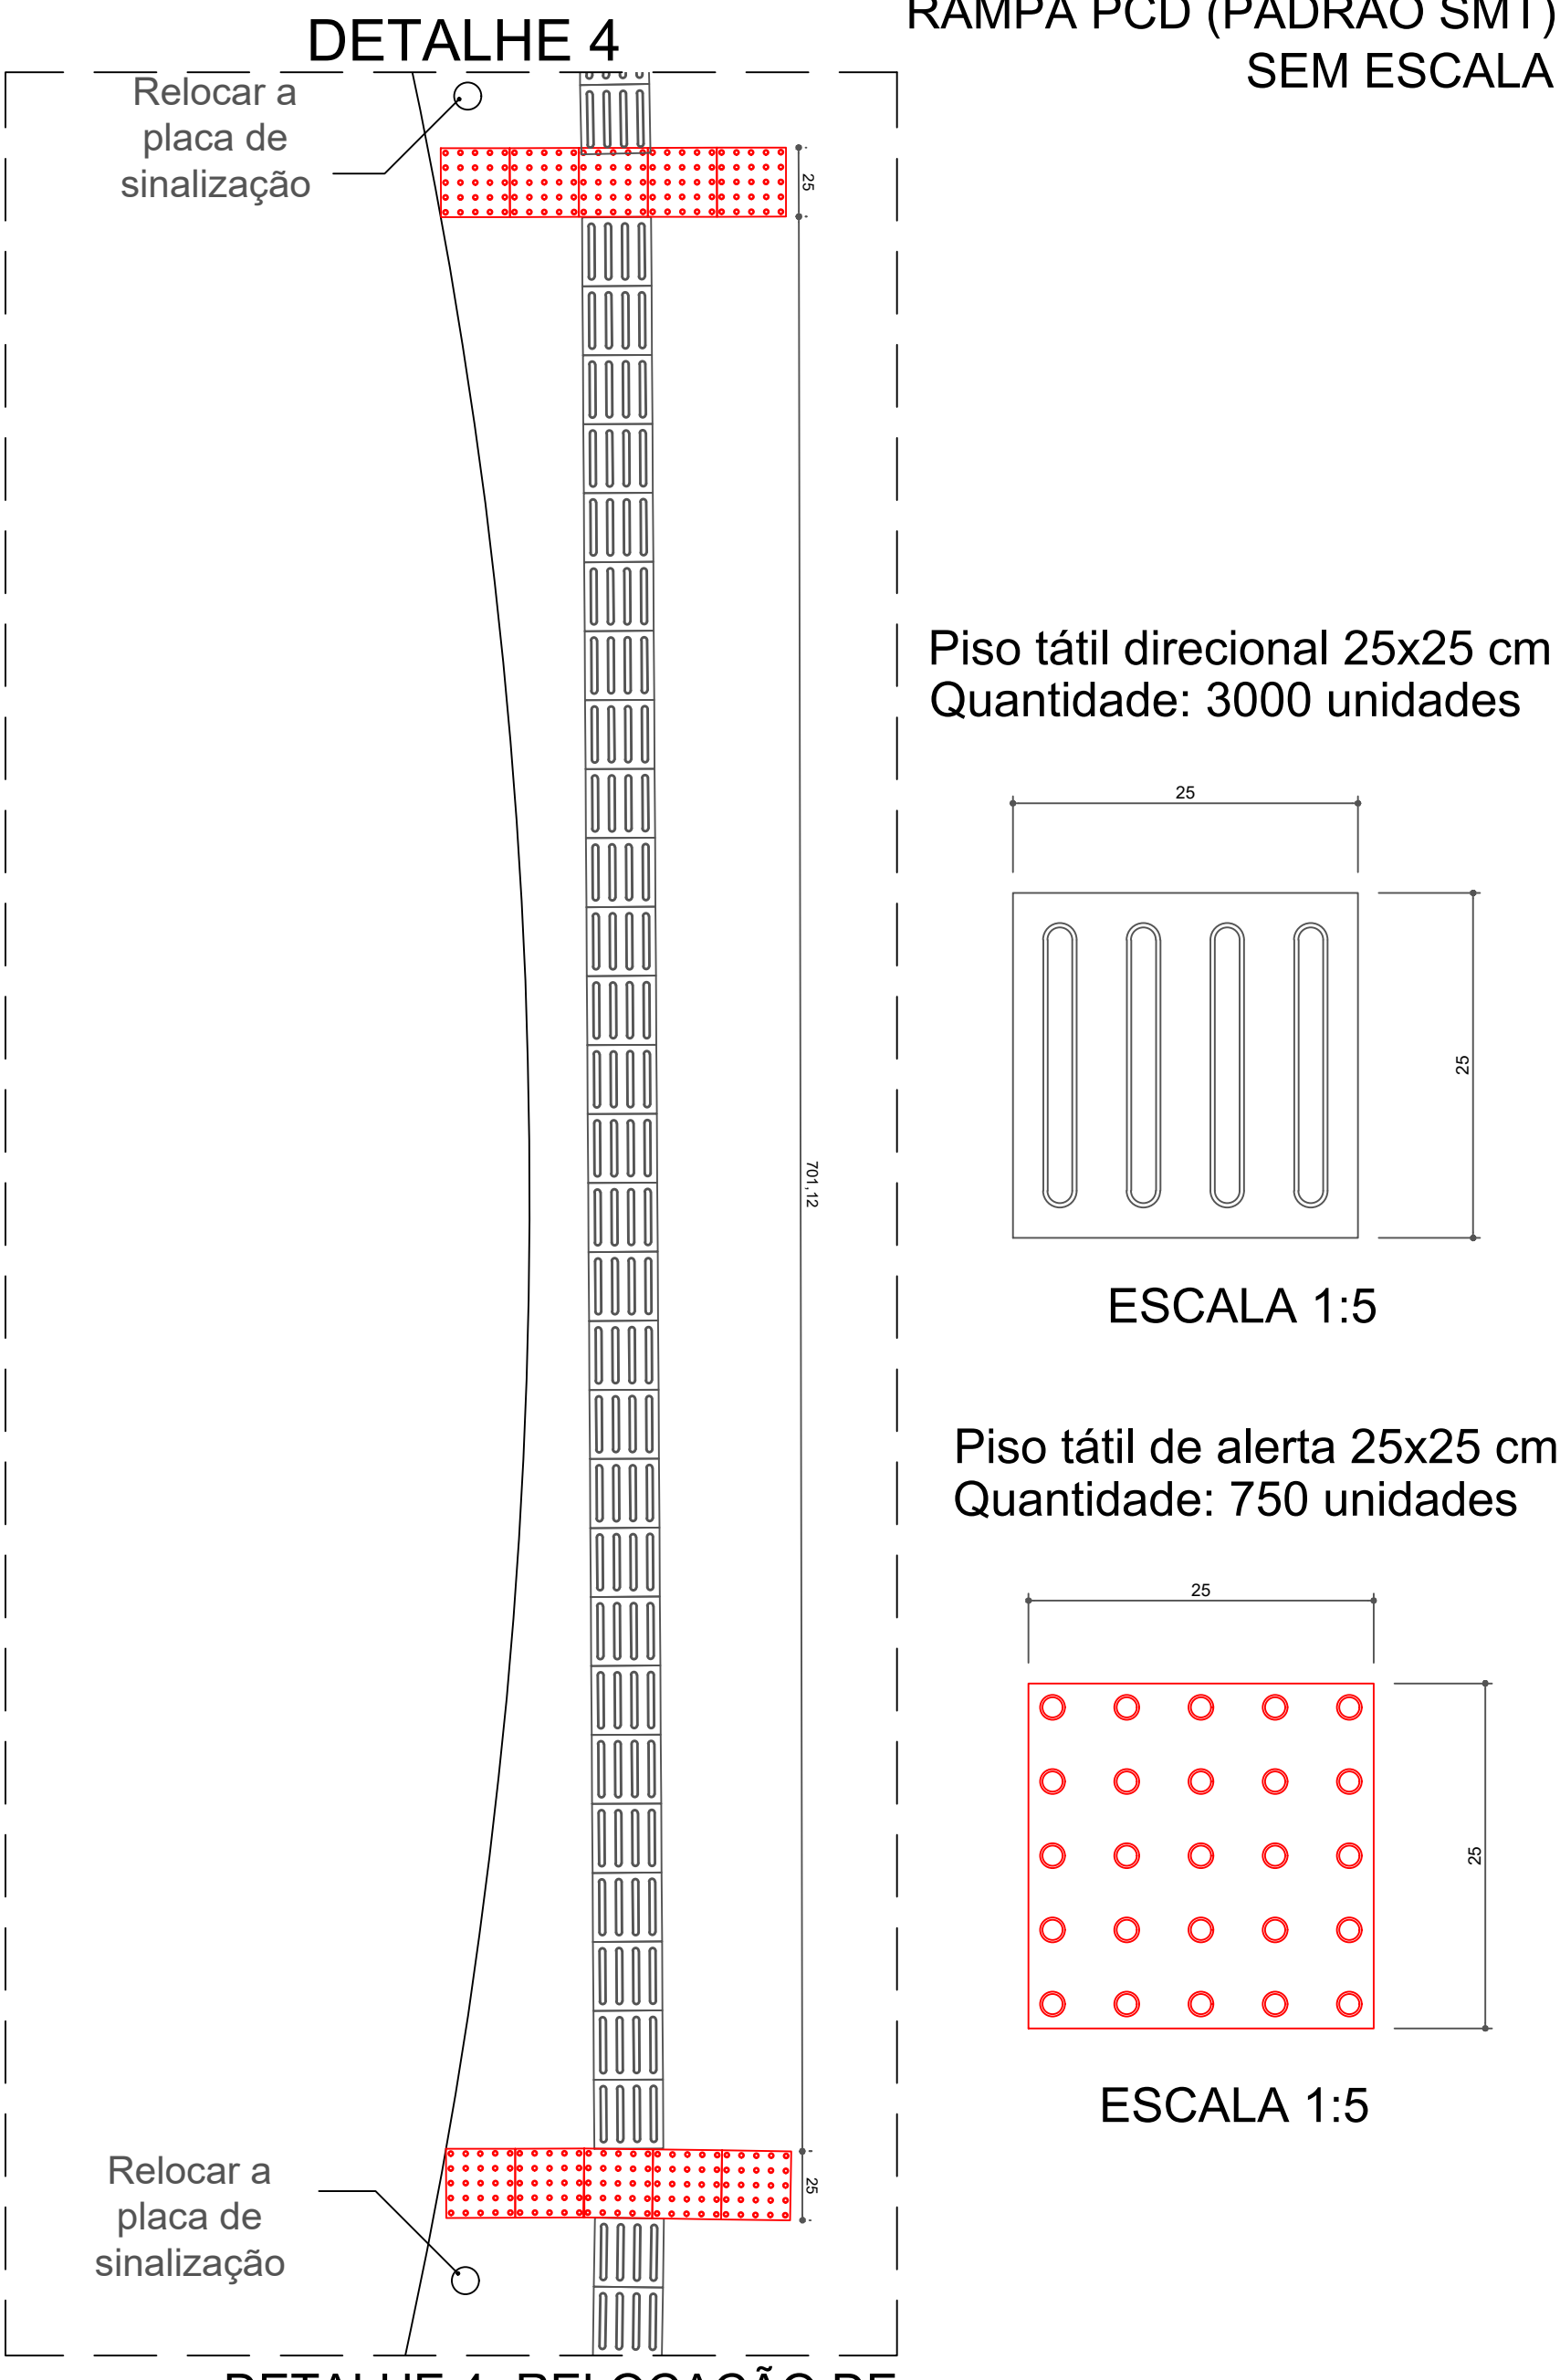

DETALHE 4- RELOCAÇÃO DE
PLACAS DE SINALIZAÇÃO
ESCALA 1:25

Observação: Conferir medidas no local.

CONTROLE DE APRESENTAÇÃO DE PROJETOS		
Data	Nome	Assinatura

APROVAÇÃO:

ARQUITETURA

IMPLANTAÇÃO PISO TÁTIL

SESC CIDADANIA

Arquiteto Rafael Tavares dos Santos Almeida | Endereço da obra: AV. C-197, ESQ. RUA C-224, ESQ. RUA C-222, OD. 498, LTS. 1/21 E OD.499, LTS. 1/5 E 9/17, JARDIM AMÉRICA, GOIÂNIA - GO.
Assessor Diretor Regional SESC-GO | RQ 322/0619/1953.467 | rafael.almeida@sescgo.com.br

Proprietário: AV. C-197, ESQ. RUA C-224, ESQ. RUA C-222, OD. 498, LTS. 1/21 E OD.499, LTS. 1/5 E 9/17, JARDIM AMÉRICA, GOIÂNIA - GO.

Autor do projeto: Rafael Tavares dos Santos Almeida CAU 128548-3

data: 18 / MAIO / 2018 | escala: INDICADA | desenho: Gabriela Ferreira

conteúdo: PISO TÁTIL PAV. TÉRREO DETALHES | folha: 1 / 1

- Descritivo do Serviço:**
- Recuperação da calçada, colocação de piso tátil e construção de rampas PCD conforme o projeto;
 - Relocar as placas de sinalização de trânsito e hastes conforme indicado no projeto
 - Reconstrução de 280m² da calçada da praça com demolição das partes não niveladas, retirada das raízes das árvores e execução de novo piso nivelado em concreto armado 8 cm;

NOTA 1: O piso tátil direcional será na cor amarela e o de alerta será na cor vermelho, as cores no projeto são meramente ilustrativas.

PLANTA TÉRREO
ESCALA 1:250