


Descritivo do Serviço:
 • Instalação de piso tátil e recuperação de calçada conforme existente;


DETALHE 1 E 2- REBAIXO DE MEIO FIO RAMPAS PCD (PADRÃO SMT) SEM ESCALA

Piso Tátil Direcional 25x25 cm
 Quantidade: 450 unidades

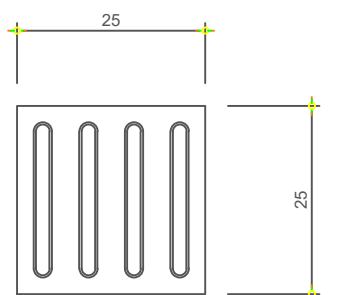


ESCALA 1:10

Piso Tátil de Alerta 25x25 cm
 Quantidade: 290 unidades

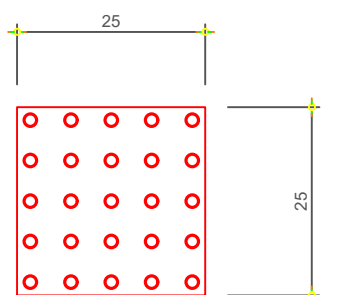

ESCALA 1:10

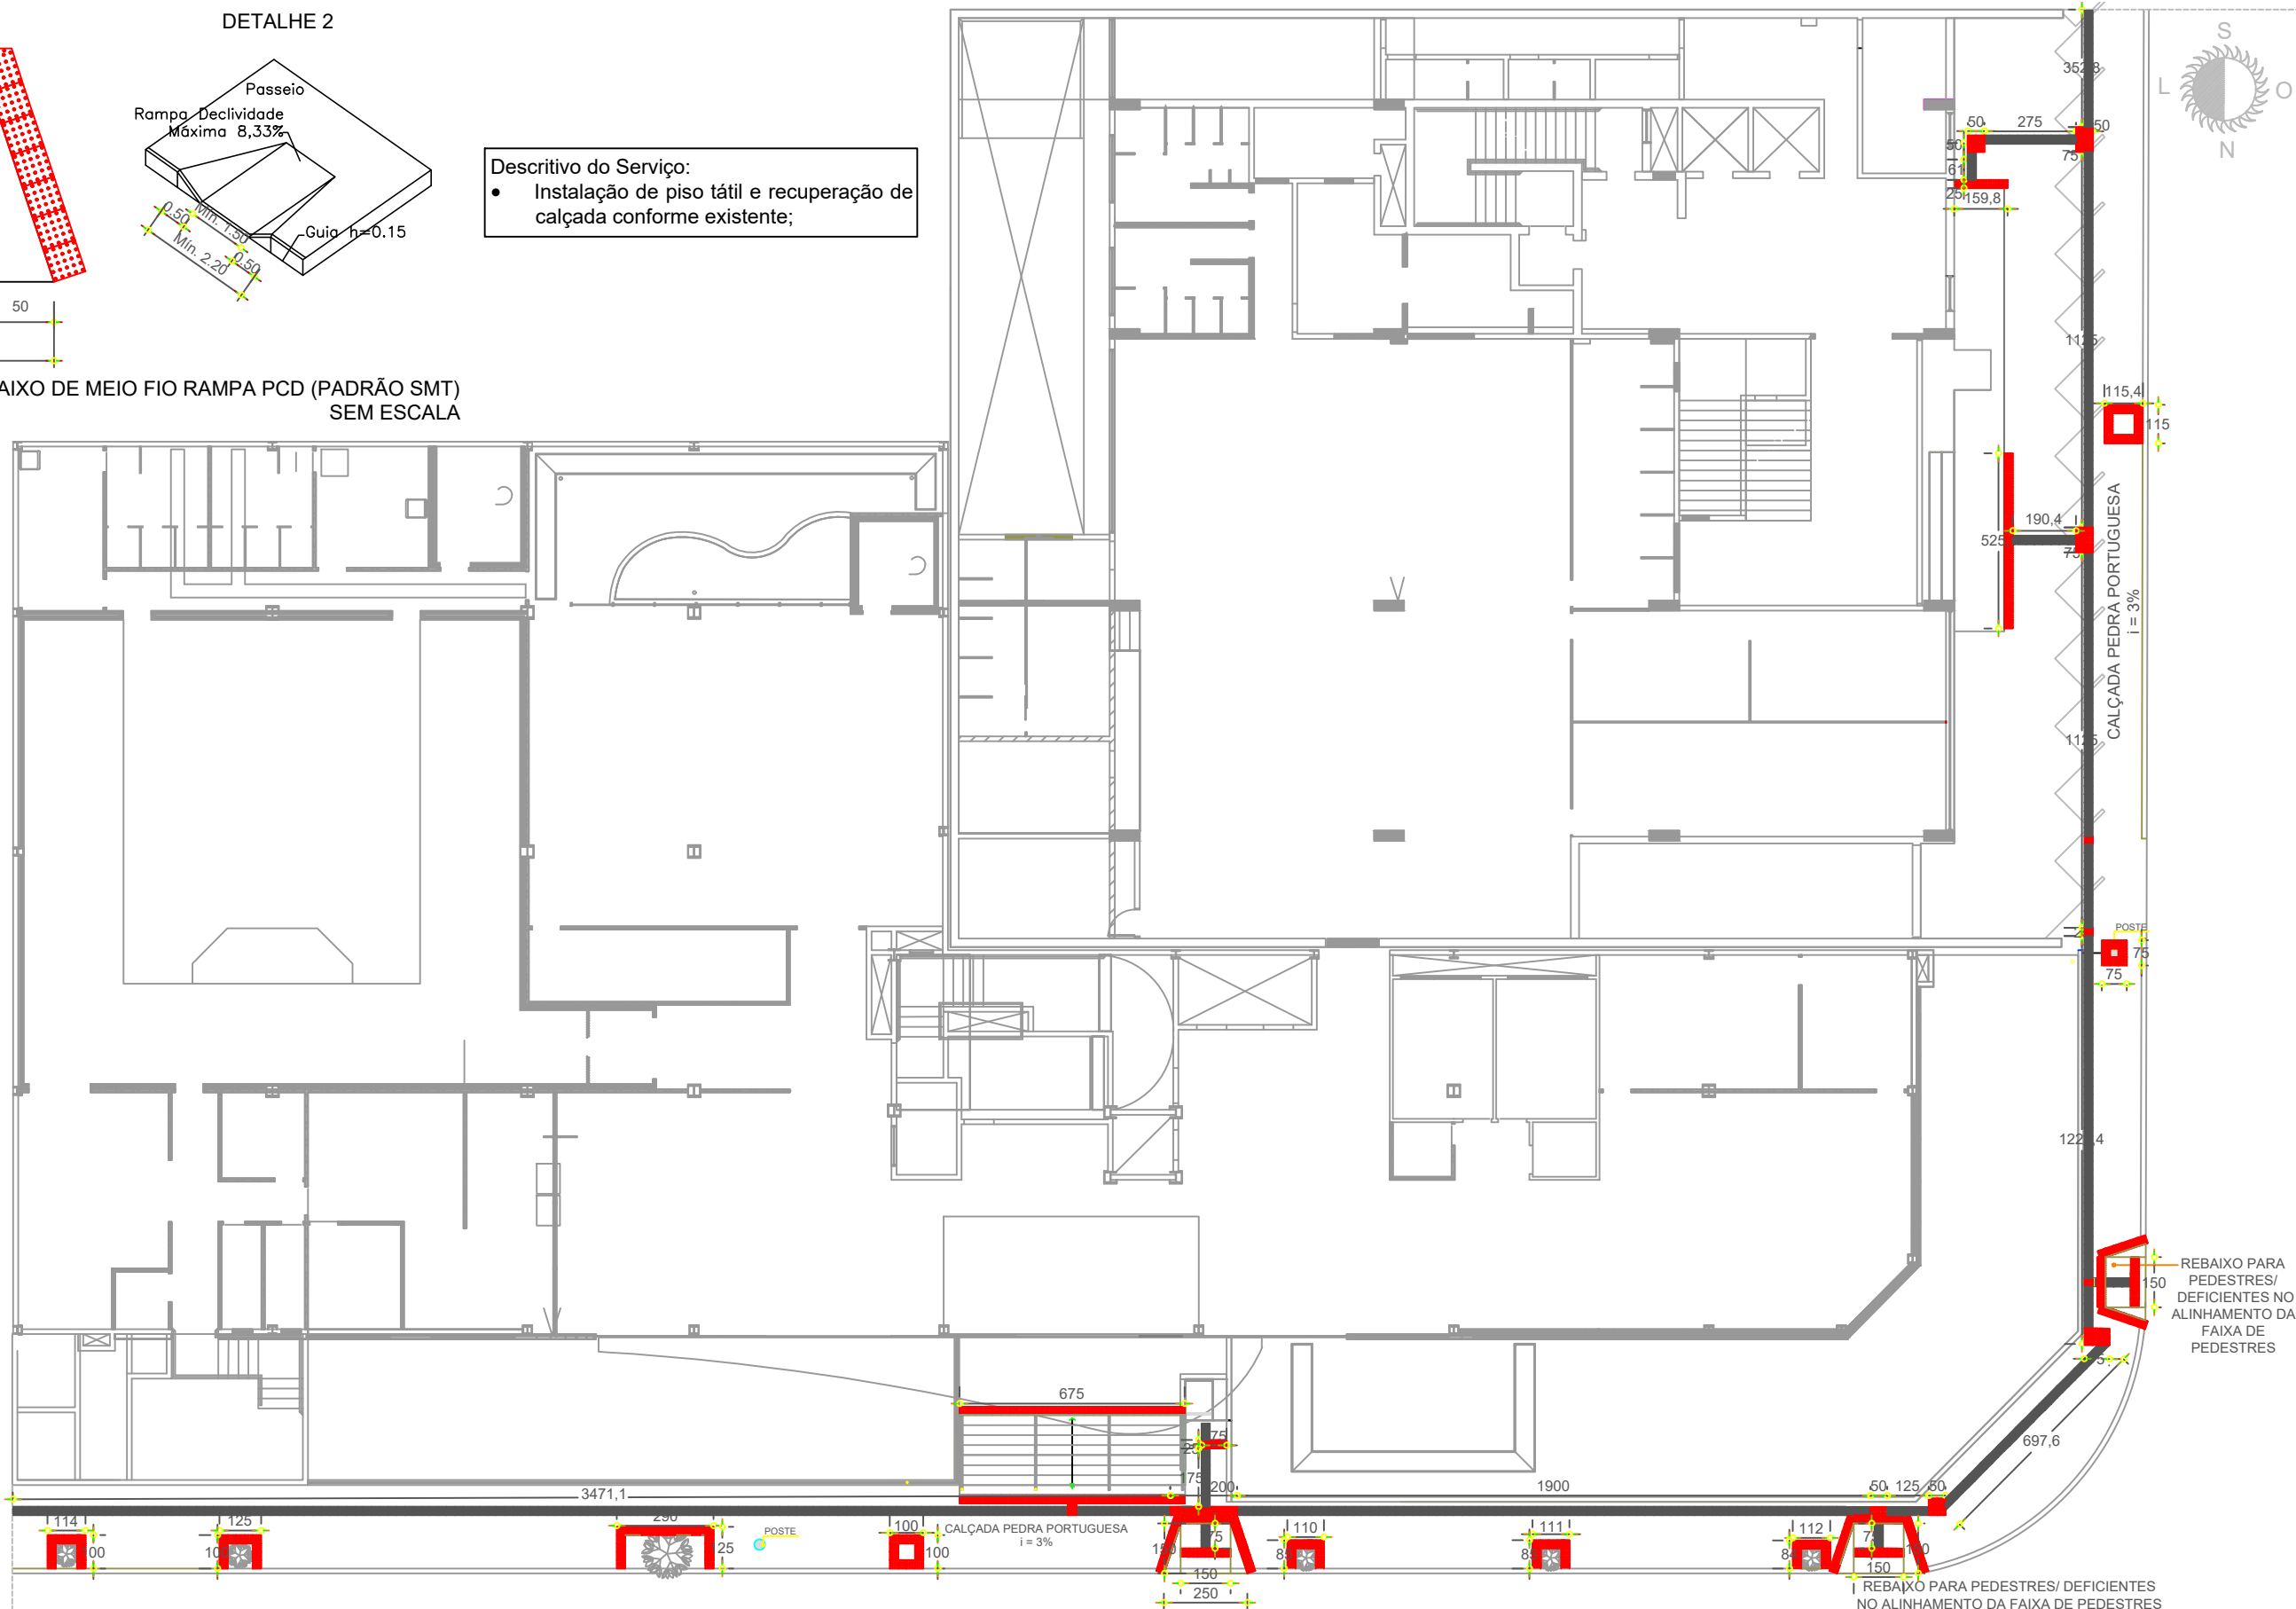

REBAIXO PARA PEDESTRES/ DEFICIENTES NO ALINHAMENTO DA FAIXA DE PEDESTRES

REBAIXO PARA PEDESTRES/ DEFICIENTES NO ALINHAMENTO DA FAIXA DE PEDESTRES

Observação: Conferir medidas no local.

NOTA 1: O piso tátil direcional será na cor amarela e o de alerta será na cor vermelho, as cores no projeto são meramente ilustrativas.

Rafael Tavares dos Santos Almeida
 Arquiteto e Urbanista
 Assessor Diretor Regional SESC Go
 (62) 3221.0619 / 9853.1457
 rafael.almeida@sescgo.com.br

PROJETO PISO TÁTIL

LOCAL: SESC ADMINISTRAÇÃO E CENTRO

CONTROLE DE APRESENTAÇÃO DE PROJETOS		
Data	Nome	Assinatura

conteúdo PISO TÁTIL PAV. TÉRREO	data 17/05/2018	escala INDICADA	desenho Gabriela Ferreira	folha 1 / 1
endereço da obra RUA 19 ESQ. C/ RUA 15, QD.34, LOTES 32/30/28/26/40-36/38, SETOR CENTRAL, GOIÂNIA - GO.				