


2 VISTA A
1 : 50

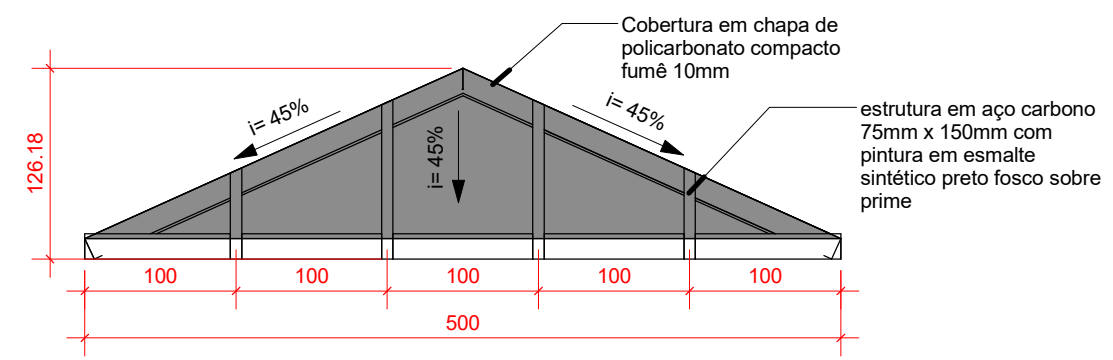


1 PLANTA DE COBERTURA ESTÁTUA DEUS MERCÚRIO

1 : 50


MEMORIAL DESCRITIVO

- Confeção e instalação de cobertura em chapa de policarbonato compacto 10mm fumê com estrutura de aço carbono perfil 75x150mm e pintura esmalte sintético preto fosco sobre prime. Atendendo as normas NBR1680, NBR5674 e outras que forem pertinentes. Conforme projeto fornecido pelo Sesc.
- Todo o processo de montagem da estrutura da cobertura deverá ser feito sobre trilhos, ao lado da existe, incluindo pintura. Somente após a conclusão do serviço a estrutura existente deverá ser desmontada e a nova cobertura posicionada no vão utilizando o trilho previsto na instalação.
- Deverá ser previsto andaimes e proteção da estátua para o serviço de desmontagem da cobertura existente.

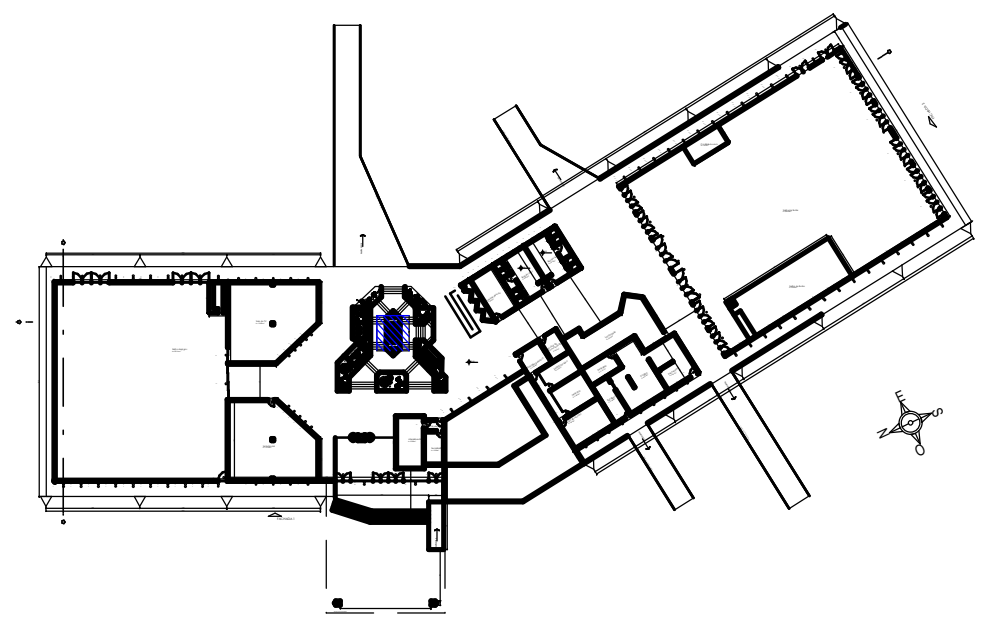

LOCAÇÃO

*conferir medidas no local antes de executar os serviços

 RAFAEL.ALMEIDA@SESCGO.COM.BR CONTATO: (62) 3221-0619/ 99853-1457	ARQUITETO RESPONSÁVEL: RAFAEL TAVARES DOS SANTOS ALMEIDA CAU-GO A128548-3 DESENHADO POR: RAFAEL TAVARES	ENDEREÇO: AV. IPANEMA, QD. 234 E 235 ST. FAIÇALVILLE	ESCALA: 1 : 50	CARIMBO DE REVISÃO DE PROJETOS			IDENTIFICAÇÃO:	VISTO:	PRANCHA:
	UNIDADE: SESC FAIÇALVILLE	CONTEÚDO: PLANTA DE COBERTURA ESTÁTUA DEUS MERCÚRIO	DATA: 06/18/18	DATA REVISAO N° REVISAO DESCRIÇÃO DA REVISAO:				RESPONSÁVEL:	01/01