


PLANTA 1º PAVIMENTO  
S/ ESCALA

Observação: Conferir medidas no local.

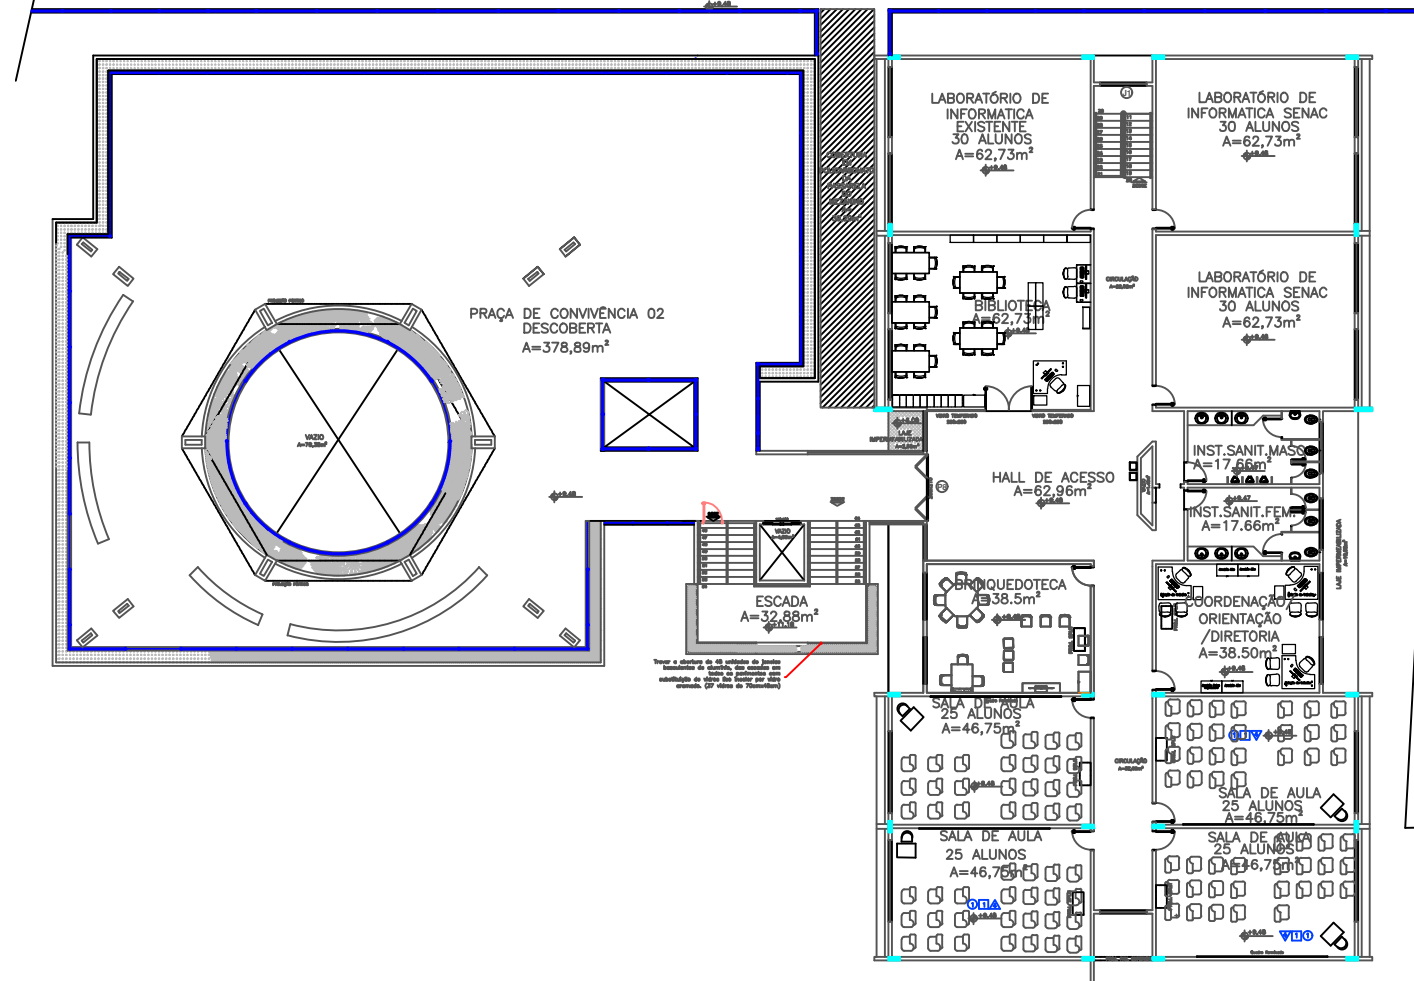

PLANTA 1º PAVIMENTO  
S/ ESCALA

CONTROLE DE APRESENTAÇÃO DE PROJETOS		
Data	Nome	Assinatura