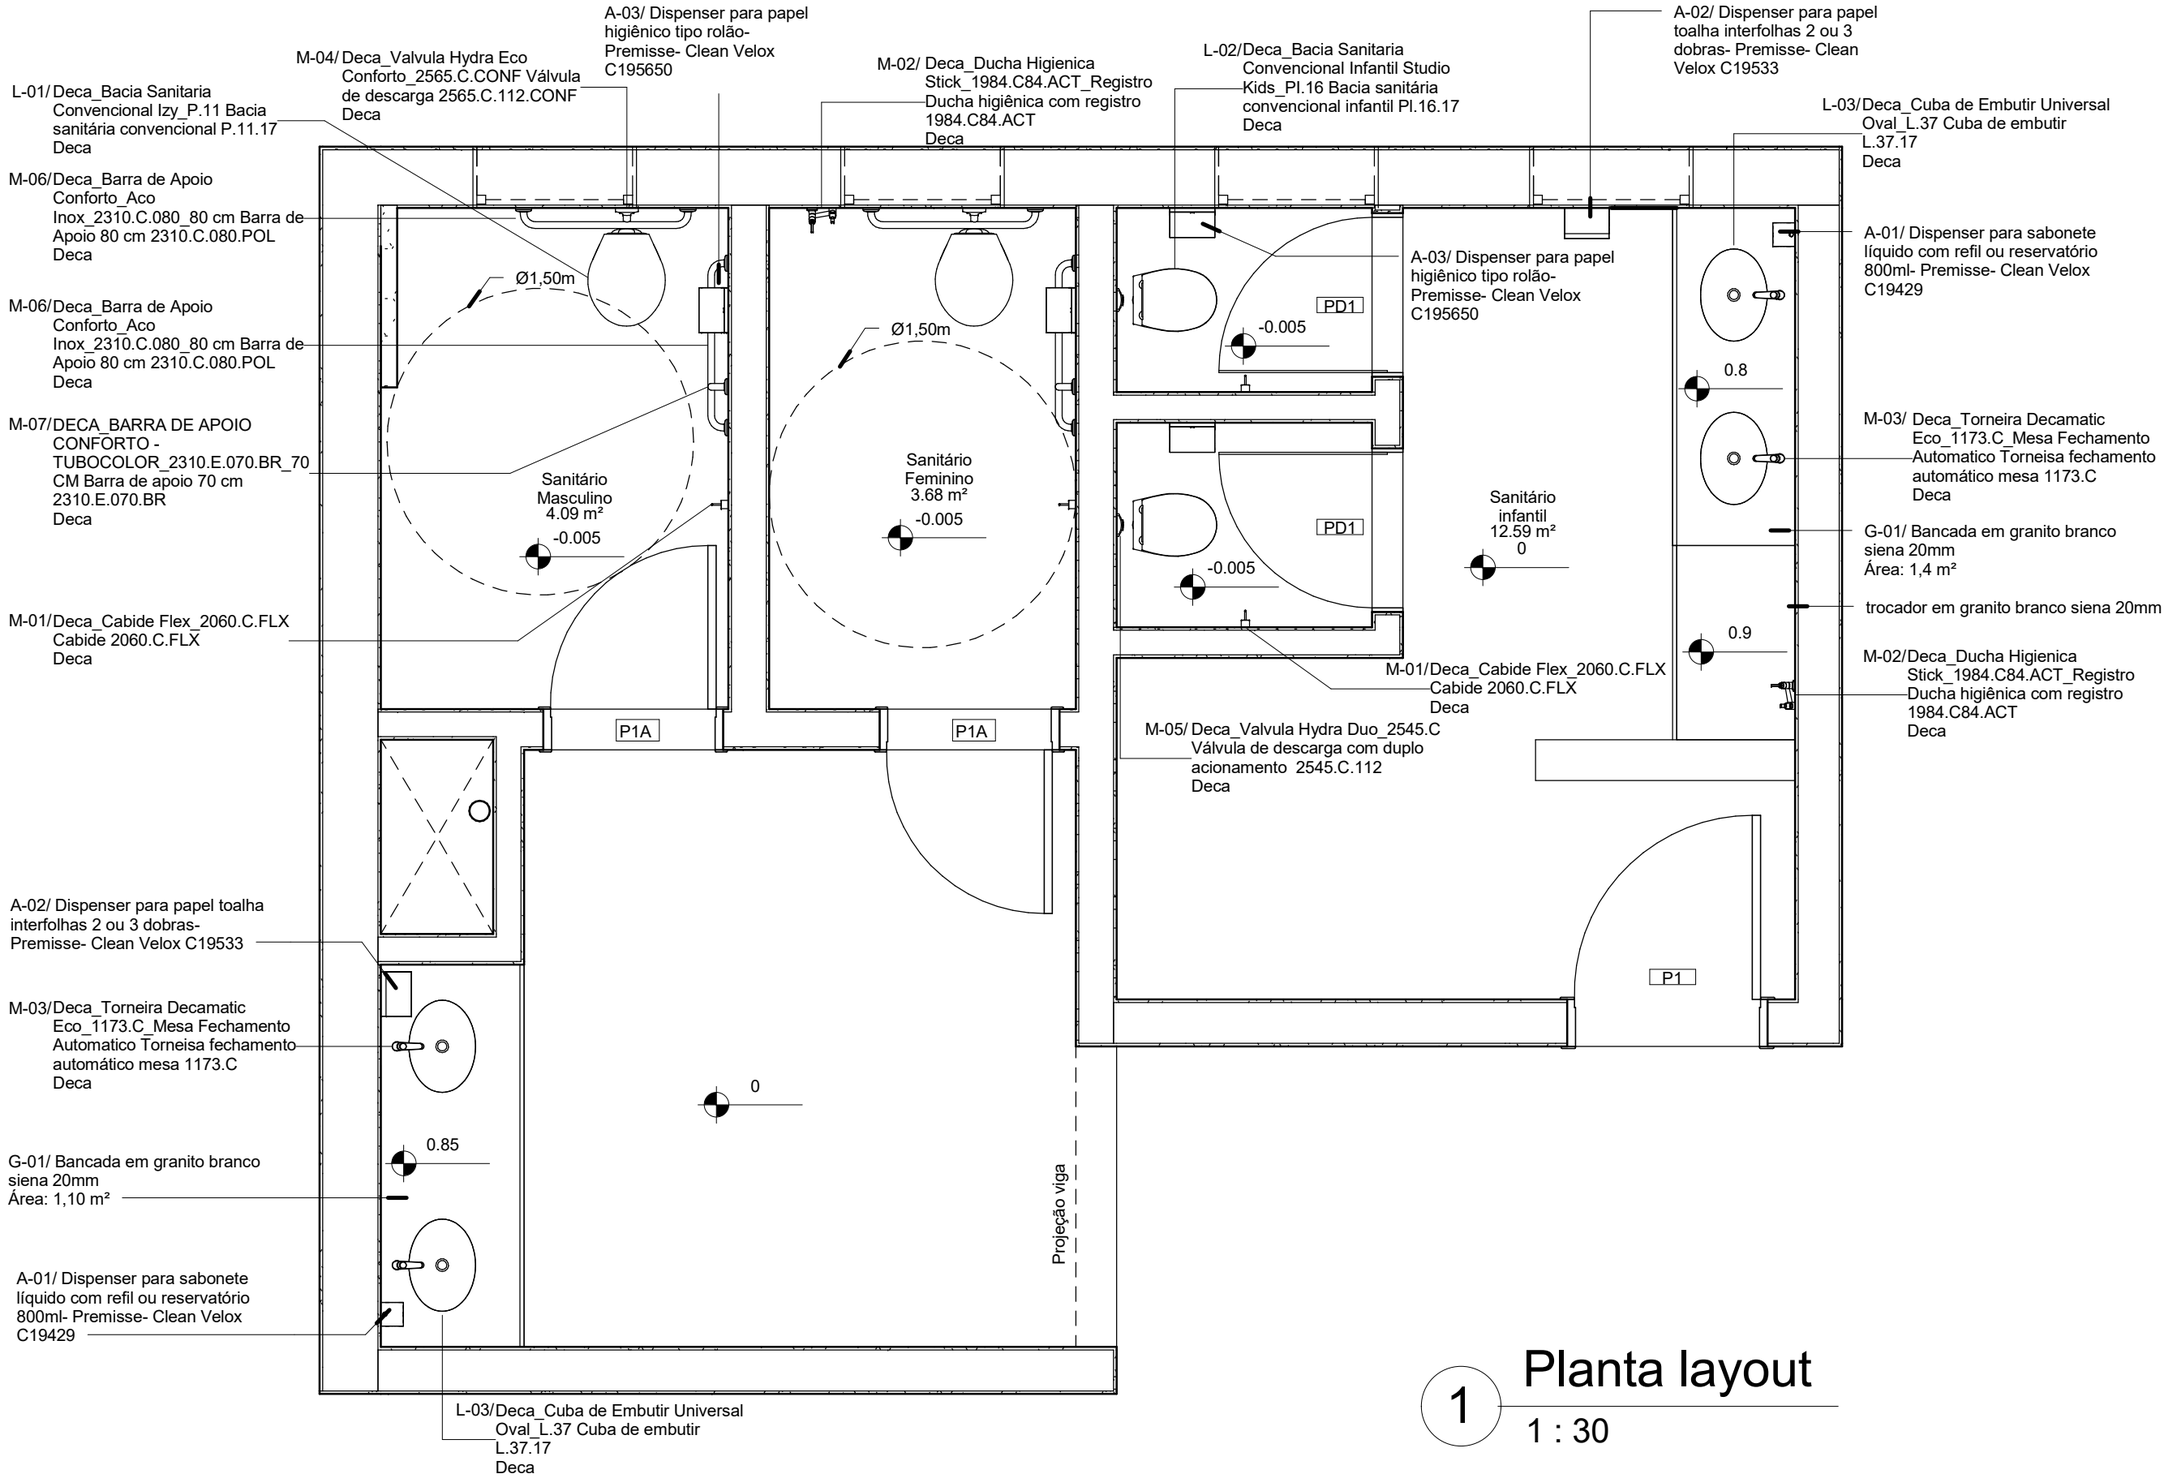

1 Planta layout

1 : 30

RAFAEL.ALMEIDA@SESCGO.COM.BR
CONTATO: (62) 3221-0619/ 99853-1457

ARQUITETO RESPONSÁVEL: RAFAEL TAVARES DOS SANTOS ALMEIDA CAU-GO A128548-3	PROJETO SANITÁRIOS FEMININO, MASCULINO E INFANTIL	ESCALA: 1 : 30	CARIMBO DE REVISÃO DE PROJETOS			IDENTIFICAÇÃO:	VISTO:
DESENHADO POR: Gabriela Ferreira			DATA REVISAO	Nº REVISAO	DESCRIÇÃO DA REVISAO:		RESPONSÁVEL:
UNIDADE: SESC UNIVESITÁRIO	CONTEÚDO: PLANTA LAYOUT	DATA: 27/09/18					

PRANCHA: 02/07