


R-03/Soleira em granito branco
siena 20mm - A: 0,18m²

R-03/Soleira em granito branco
siena 20mm - A: 0,18m²

R-02/ Revest. Bianco Plus ret nat 60X60 cm Eliane
Área= 11,89 m²
Rej. 2,0 mm cor champagne L-FLEX Portokoll

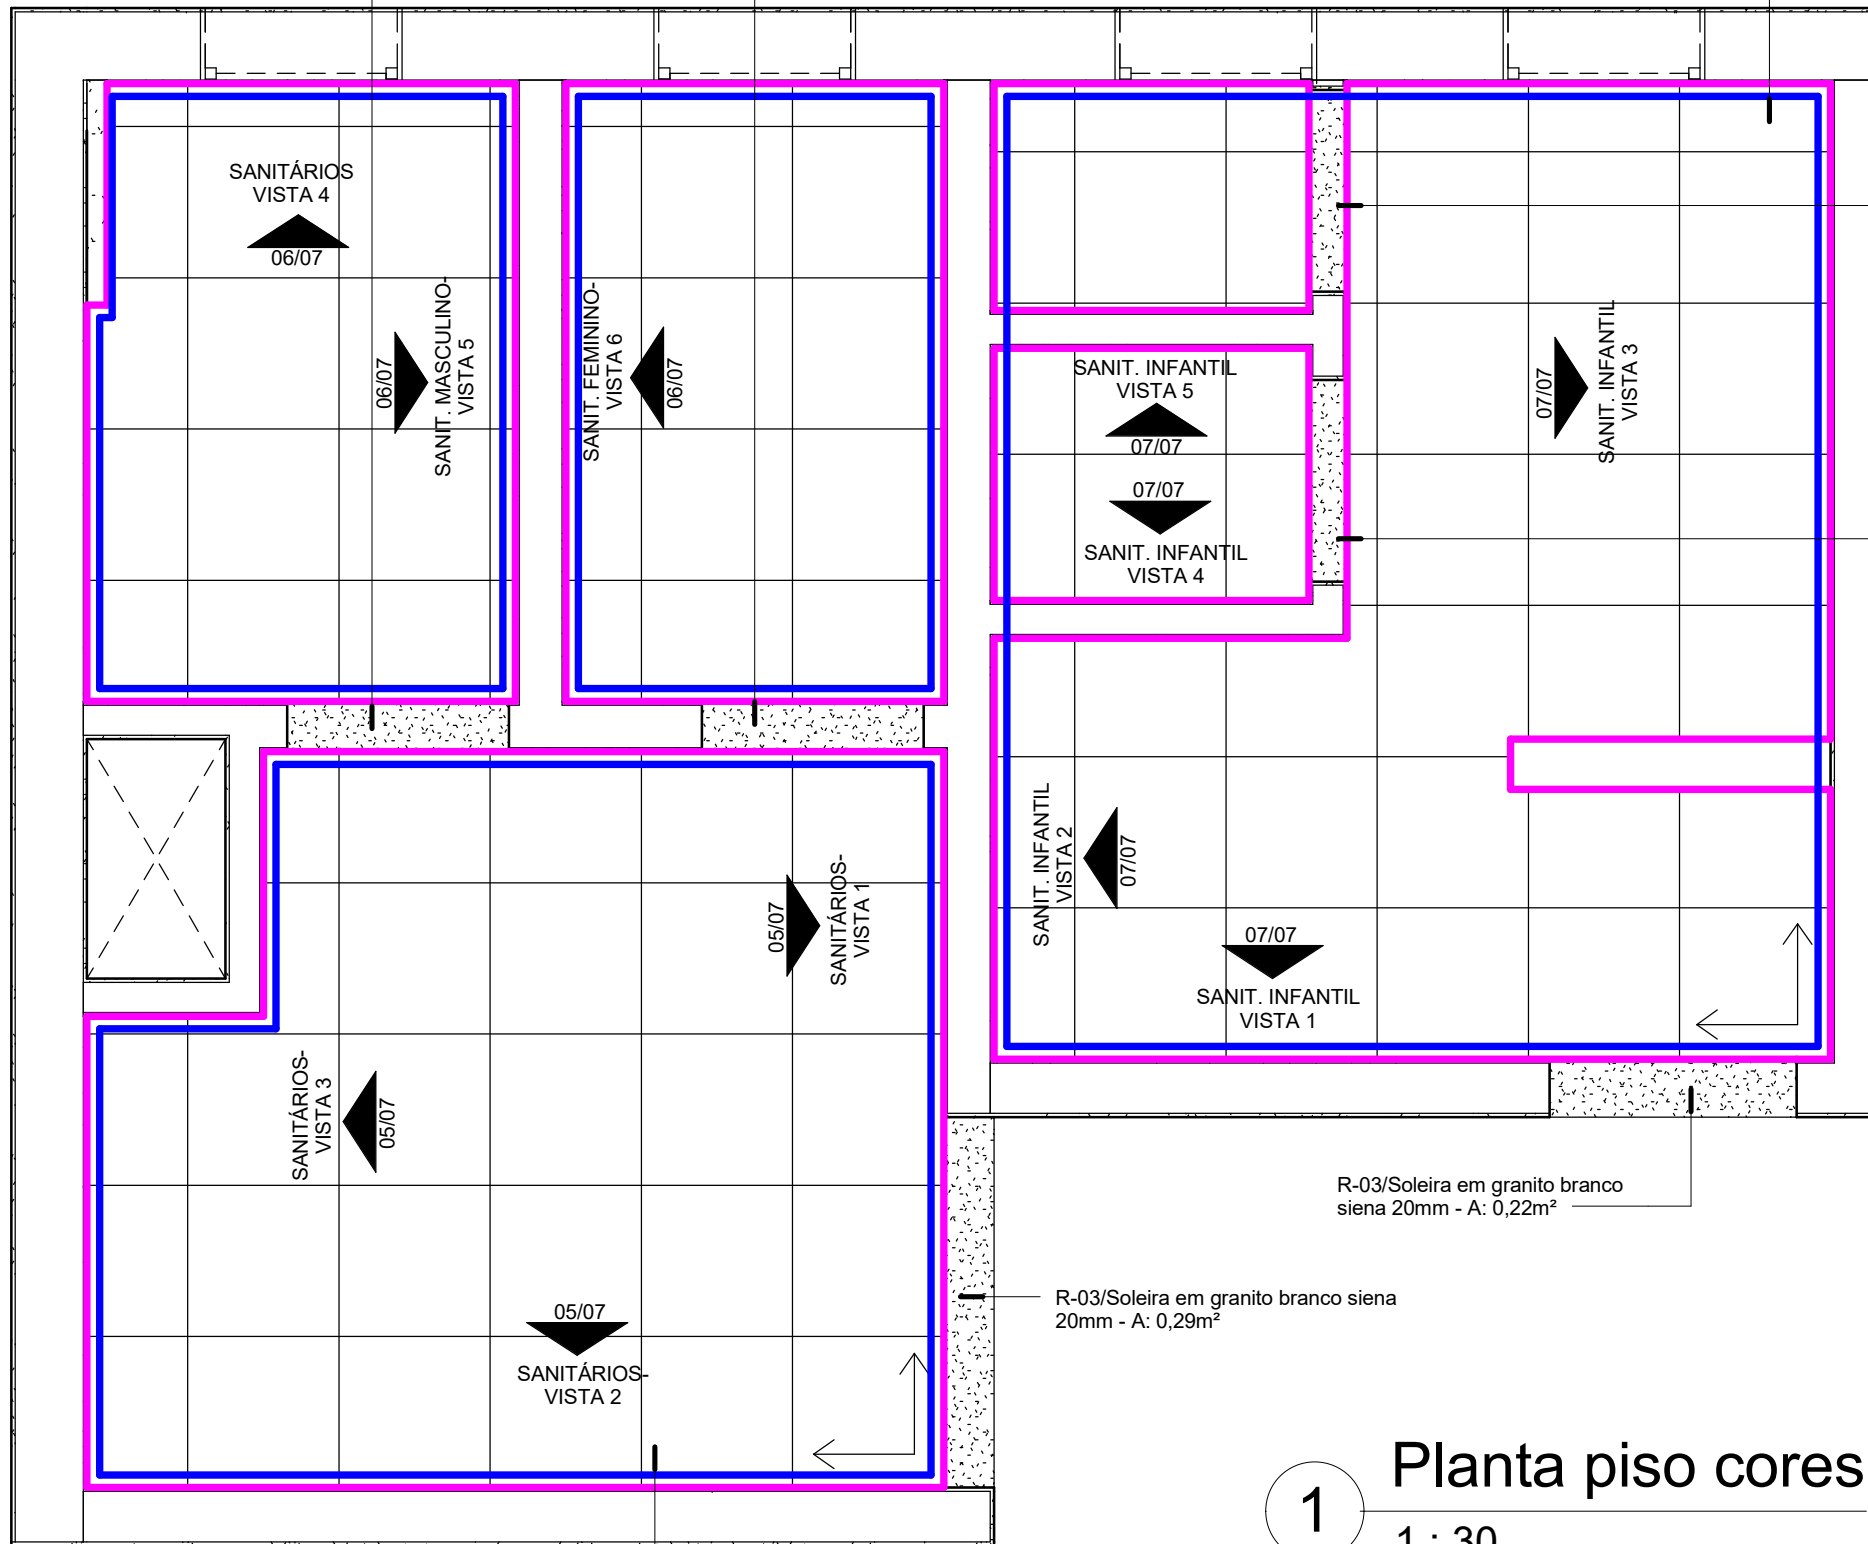

R-03/Soleira em granito branco siena
20mm - A: 0,12m²

R-03/Soleira em granito branco siena
20mm - A: 0,12m²

LEGENDA DE CORES:	
	P-01/Pintura acrílica com textura grafiato cor "Calcário" - A177 - Suvinil
	R-01/Cetim Branco 30x90cm mate ret - Ref. 26110E - Portobello

1

Planta piso cores

1 : 30

R-02/ Revest. Bianco Plus ret nat 60X60 cm Eliane
Área= 17,05 m²
Rej. 2,0 mm cor champagne L-FLEX Portokoll

R-03/Soleira em granito branco siena
20mm - A: 0,29m²

R-03/Soleira em granito branco
siena 20mm - A: 0,22m²



ARQUITETO RESPONSÁVEL:
RAFAEL TAVARES DOS SANTOS ALMEIDA
CAU-GO A128548-3
DESENHADO POR:
Gabriela Ferreira

UNIDADE:
SESC UNIVESITÁRIO

PROJETO SANITÁRIOS FEMININO,
MASCULINO E INFANTIL

CONTEÚDO:
PLANTA PISO CORES

ESCALA:

Como indicado

DATA:
27/09/18

CARIMBO DE REVISÃO DE PROJETOS

DATA REVISAO	Nº REVISAO	DESCRIÇÃO DA REVISAO:

IDENTIFICAÇÃO:

VISTO:

RESPONSÁVEL:

PRANCHA:

03/07