

P-01/ Pintura com textura grafiato na cor "Calcário"- A177- Suvinil.
Área: 3,15 m²

R-01/ Revest. cetim branco 30X90 cm
RET REF.: 20888E Portobello
Área: 6,75 m²


Rej.: 1 mm cor branco T-FLEX Portokoll

M-07/DECA_BARRA DE APOIO
CONFORTO -
TUBOCOLOR_2310.E.070.BR_70
CM Barra de apoio 70 cm
2310.E.070.BR
Deca

M-02/ Deca_Valvula Hydra Eco
Conforto_2565.C.CONF Válvula
de descarga 2565.C.112.CONF
Deca

M-06/ Deca_Barra de Apoio
Conforto_Aco
Inox_2310.C.080_80 cm Barra de
Apoio 80 cm 2310.C.080.POL
Deca

M-06/ Deca_Barra de Apoio
Conforto_Aco
Inox_2310.C.080_80 cm Barra de
Apoio 80 cm 2310.C.080.POL
Deca

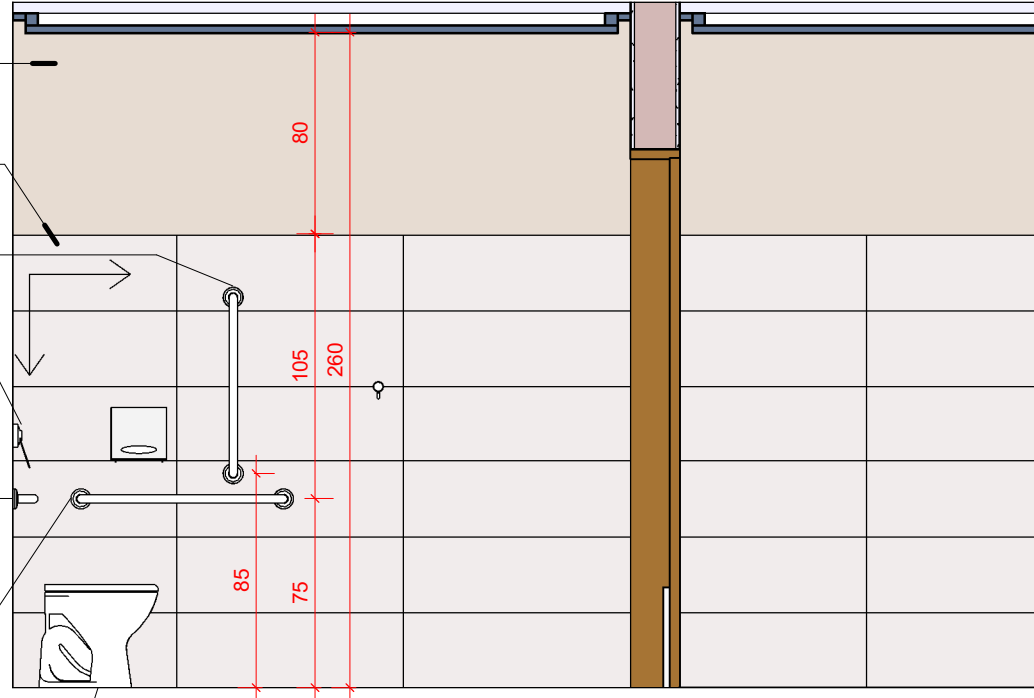

L-01/Deca_Bacia Sanitaria
Convencional Izy_P.11 Bacia
sanitária convencional P.11.17
Deca


1 Sanitários- vista 1
1 : 30

P-01/ Pintura com textura grafiato na cor "Calcário"- A177- Suvinil.
Área: 2,80 m²

R-01/ Revest. cetim branco 30X90 cm
RET REF.: 20888E Portobello
Área: 6,45 m²
Rej.: 1 mm cor branco T-FLEX
Portokoll

A-01/ Dispenser para
sabonete líquido com refil ou
reservatório 800ml-
Premisse- Clean Velox
C19429

G-01/ Bancada em granito
branco siena 20mm

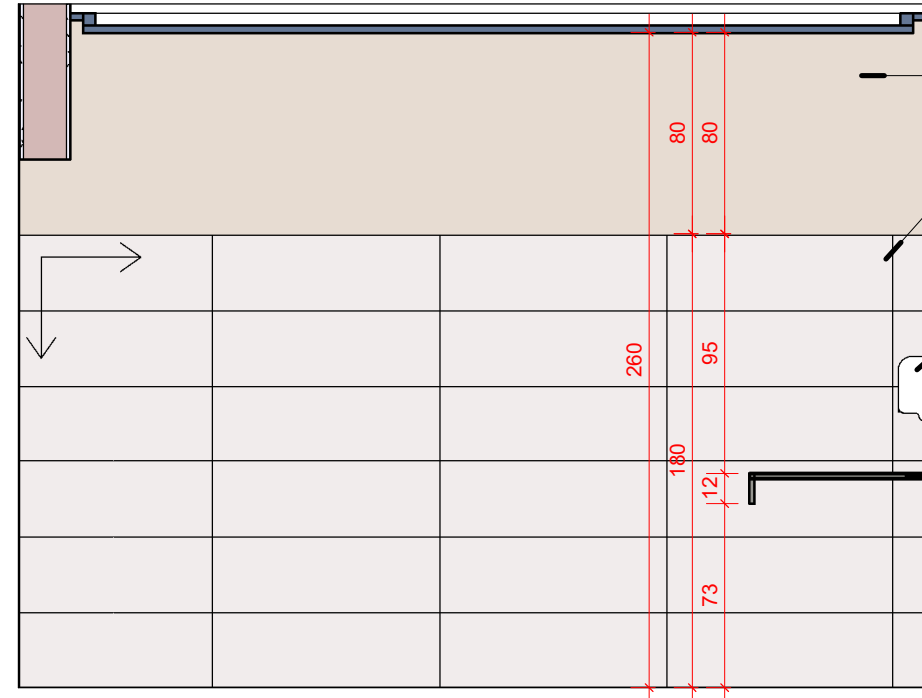

2 Sanitários- vista 2
1 : 30

P-01/ Pintura com textura grafiato na cor "Calcário"- A177- Suvinil.
Área: 3,85 m²

R-01/ Revest. cetim branco 30X90 cm
RET REF.: 20888E Portobello
Área: 8,00 m²
Rej.: 1 mm cor branco T-FLEX
Portokoll


A-01/ Dispenser para sabonete líquido com refil ou reservatório 800ml- Premisse- Clean Velox C19429

Espelho 4 mm, com acabamento reto colado em estrutura de metalon
Largura x altura: 1,30 X 1,30 m
Área: 1,70 m²

M-03/Deca_Torneira Decamatic Eco_1173.C_Mesa Fechamento Automatico Torneira fechamento automático mesa 1173.C Deca

L-03/Deca_Cuba de Embutir Universal Oval L.37 Cuba de embutir L.37.17 Deca

G-01/ Bancada em granito branco siena 20mm

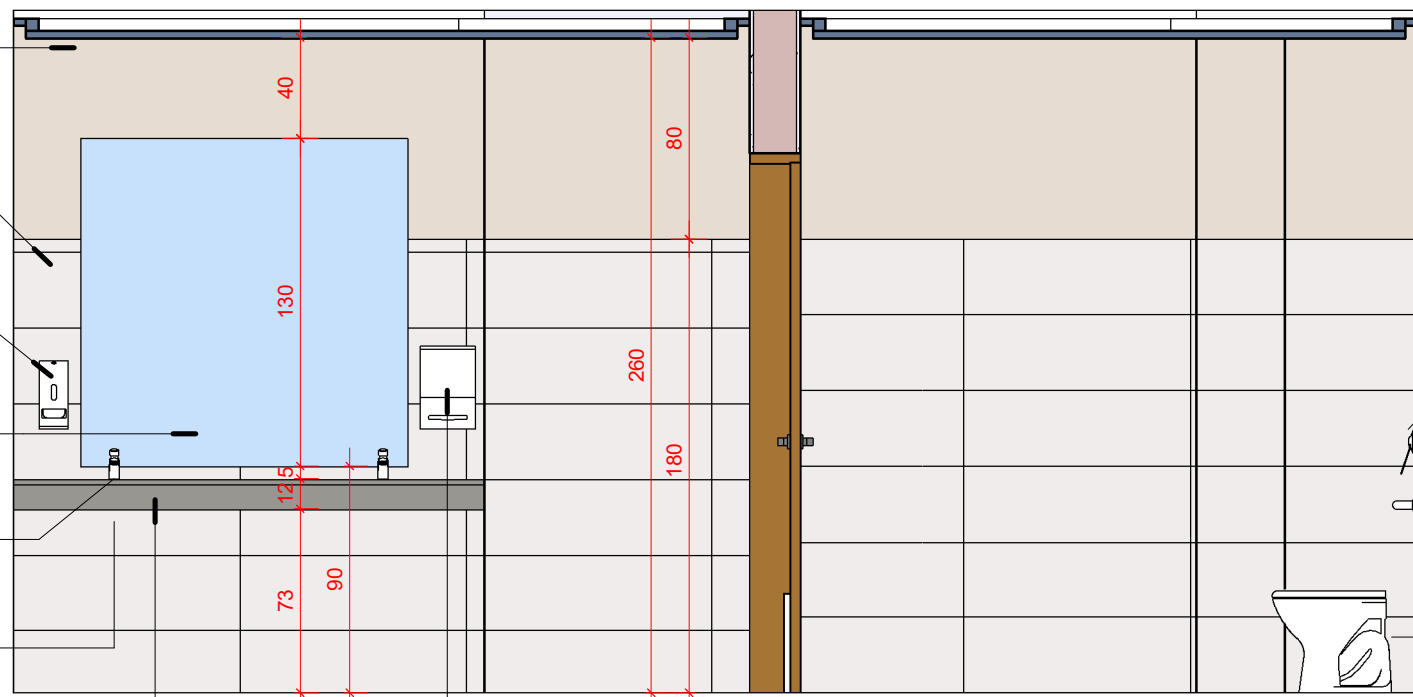

A-02/ Dispenser para papel toalha interfolhas 2 ou 3 dobras- Premisse- Clean Velox C19533

M-04/Deca_Valvula Hydra Eco Conforto_2565.C.CONF Válvula de descarga 2565.C.112.CONF Deca

M-06/Deca_Barra de Apoio Conforto_Aco Inox_2310.C.080_80 cm Barra de Apoio 80 cm 2310.C.080.POL Deca

L-01/ Deca_Bacia Sanitaria Convencional Izy_P.11 Bacia sanitária convencional P.11.17 Deca

3 Sanitários- vista 3
1 : 30



ARQUITETO RESPONSÁVEL:
RAFAEL TAVARES DOS SANTOS ALMEIDA
CAU-GO A128548-3
DESENHADO POR:
Gabriela Ferreira

UNIDADE:
SESC UNIVESITÁRIO

PROJETO SANITÁRIOS FEMININO, MASCULINO E INFANTIL

CONTEÚDO:
SANITÁRIO MASCULINO E INFANTIL- VISTA 1,2 E 3

ESCALA:
1 : 30

DATA:
27/09/18

CARIMBO DE REVISÃO DE PROJETOS		
DATA REVISAO	Nº REVISAO	DESCRIÇÃO DA REVISAO:

IDENTIFICAÇÃO:

VISTO:

PRANCHA:

05/07