
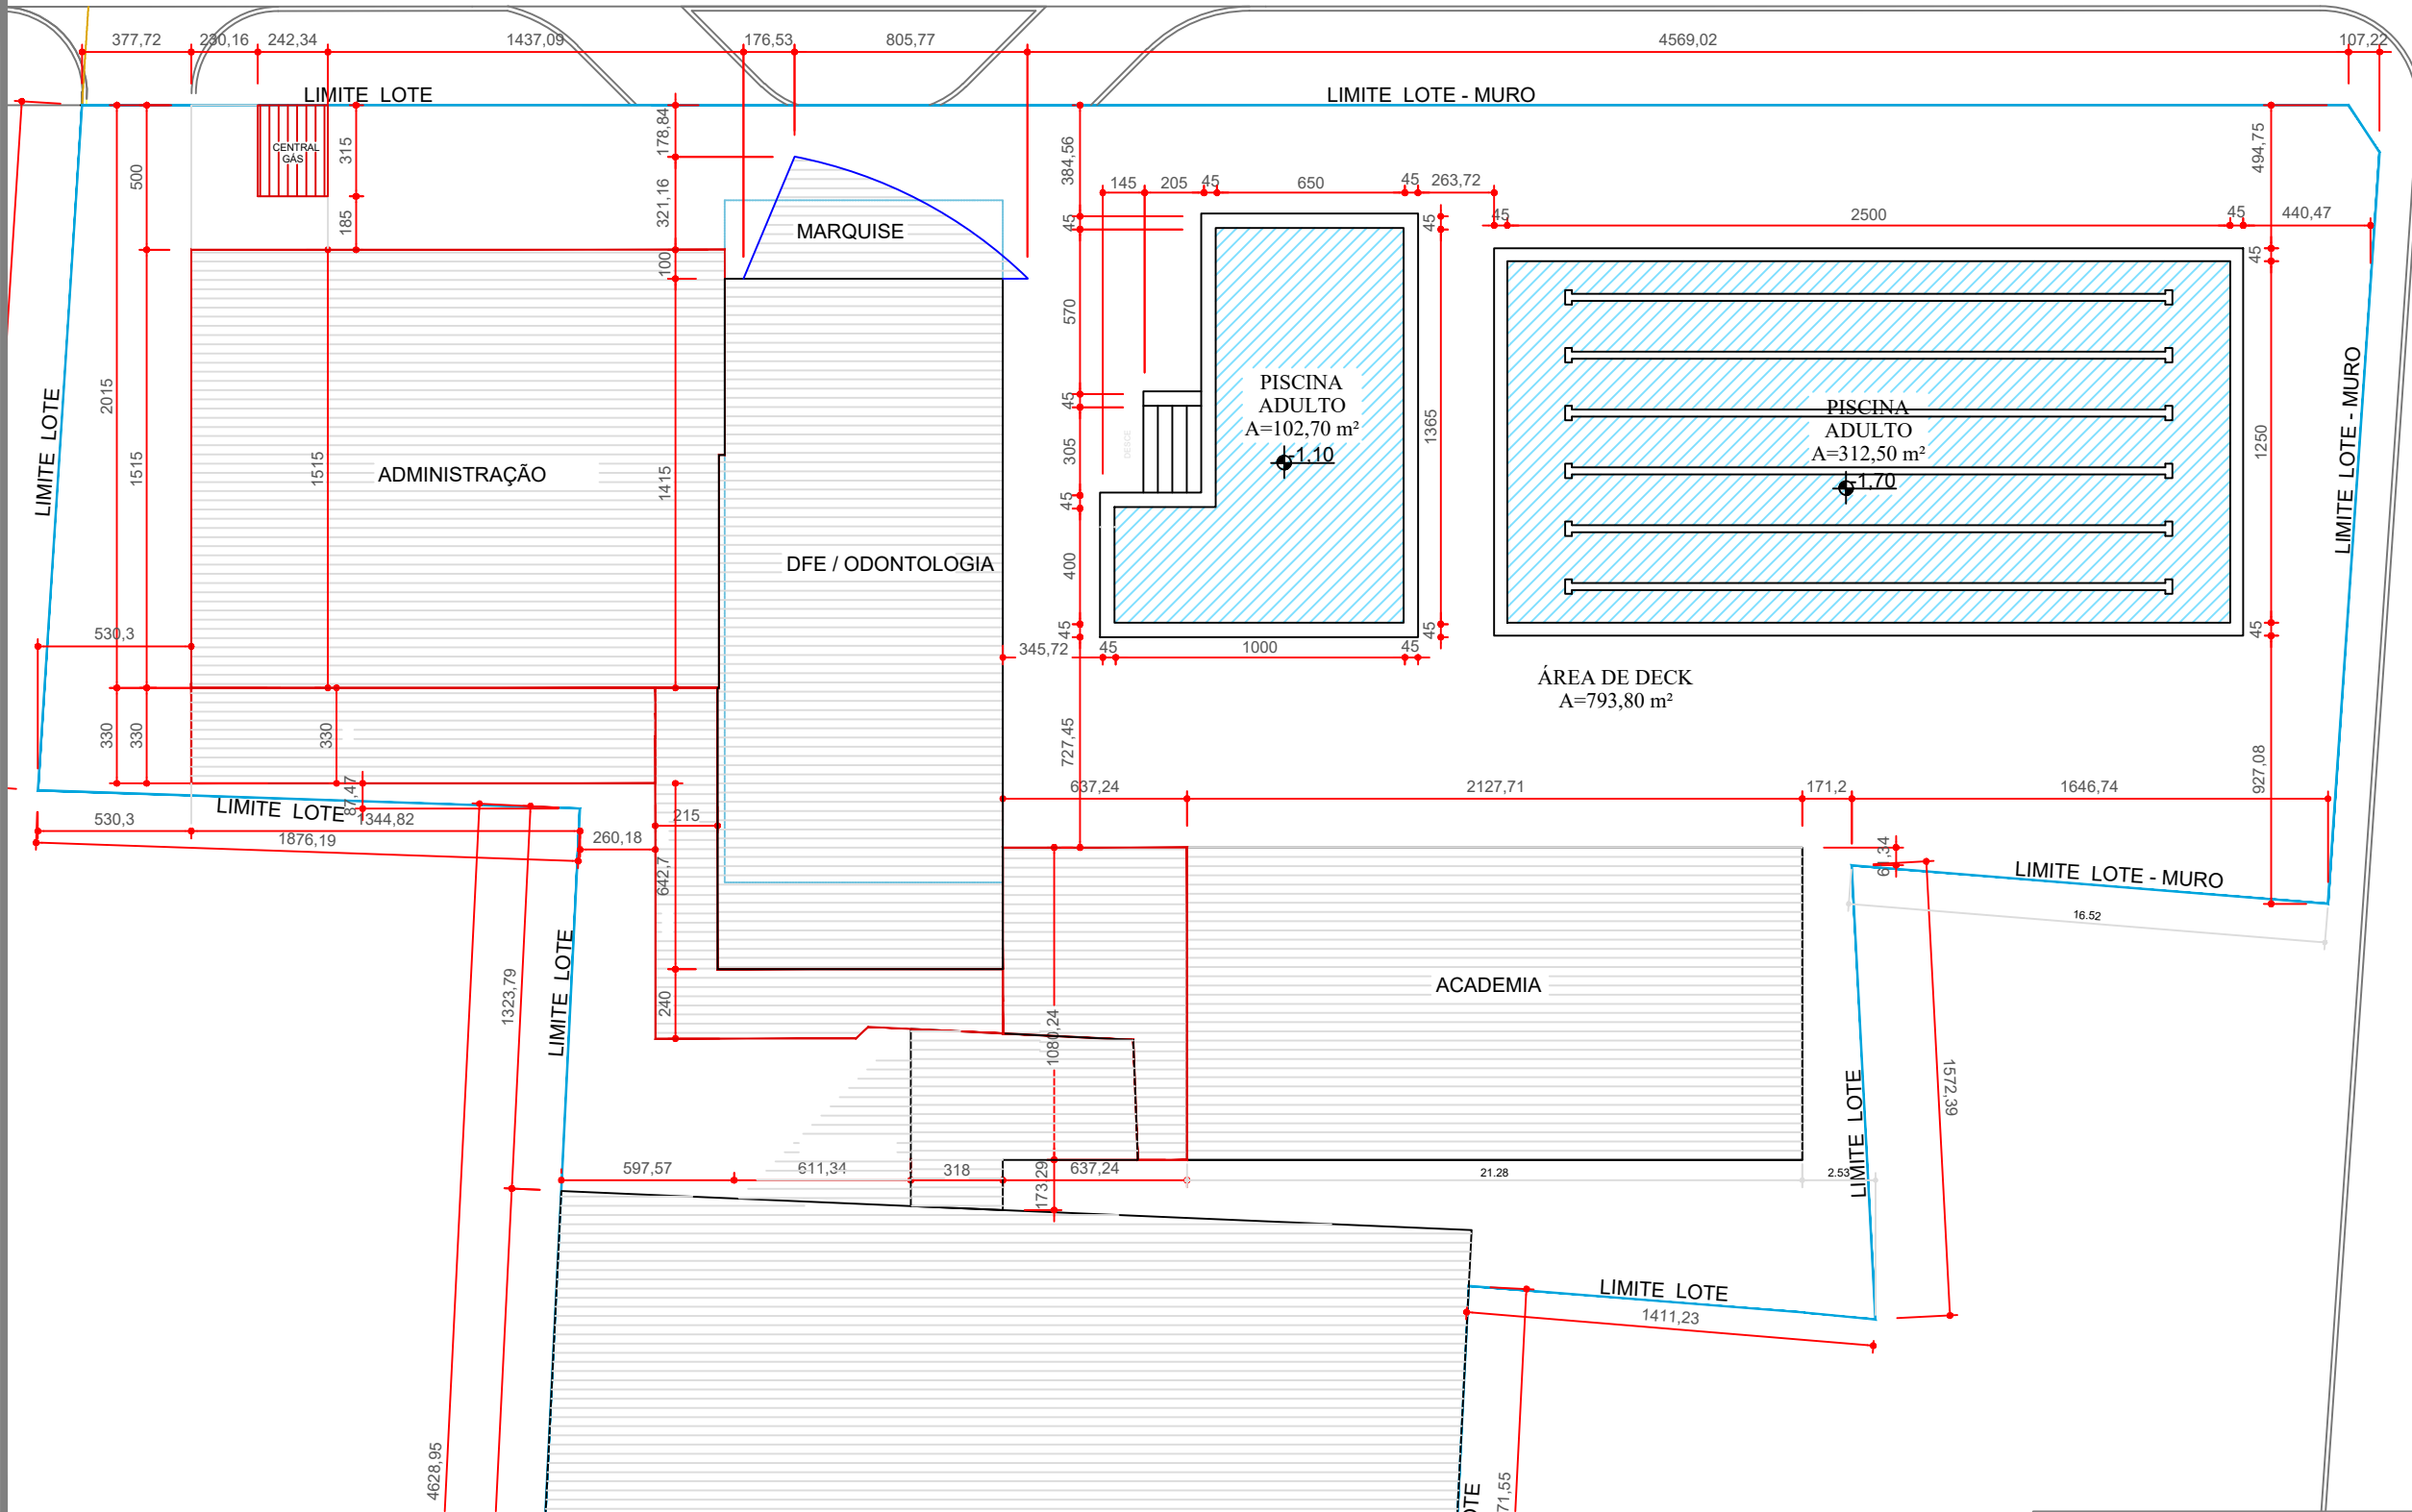


RUA RIO GRANDE DO SUL

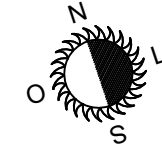

RUA IPAMERI

PLANTA IMPLANTAÇÃO
ESCALA 1:250

CONTROLE DE APRESENTAÇÃO DE PROJETOS		
Data	Nome	Assinatura

Sesc
Rafael Tavares dos Santos Almeida
Arquiteto e Urbanista
Assessor Diretor Regional SESC Go
(62) 3221.0619 / 9853.1457
rafael.almeida@sescgo.com.br

IMPLANTAÇÃO PISCINAS

LOCAL: SESC CAMPINAS

conteúdo
IMPLANTAÇÃO

data
28/05/2018

escala
INDICADA

desenho
Gabriela Ferreira

folha
1 / 1

endereço da obra
Av. Rio Grande do Sul, nº 123, Campinas, Goiânia - GO.