



1 VISTA 2
1 : 20

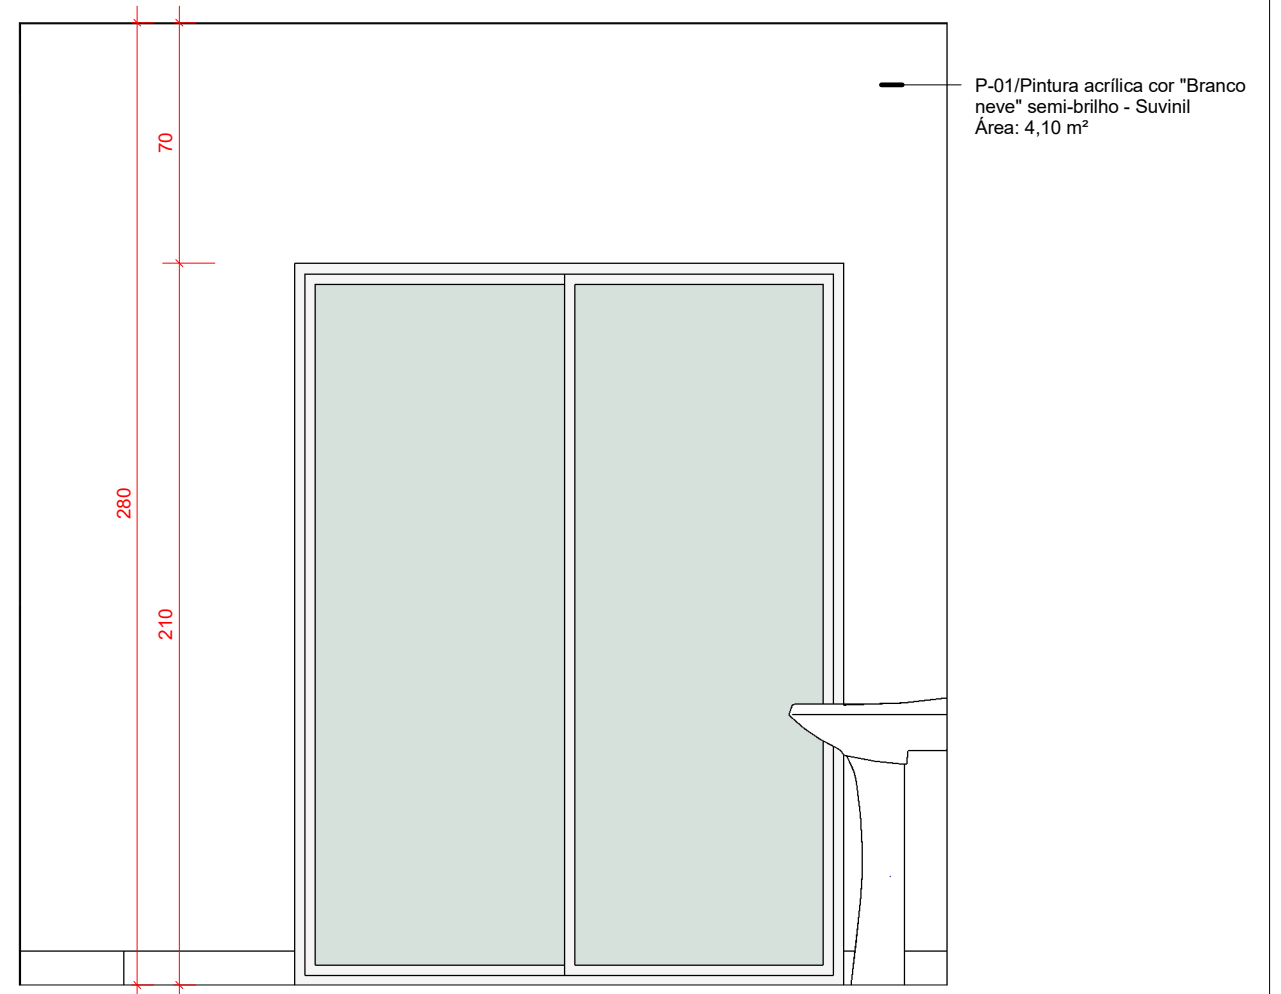

2 VISTA 3
1 : 20

 RAFAEL.ALMEIDA@SESCGO.COM.BR CONTATO: (62) 3221-0619	ARQUITETO RESPONSÁVEL: RAFAEL TAVARES DOS SANTOS ALMEIDA CALJ-GO A128548-3	REFORMA GUARITA	ESCALA: 1 : 20	CARIMBO DE REVISÃO DE PROJETOS			IDENTIFICAÇÃO:	VISTO:	PRANCHA: 03/04
	DESENHADO POR: Gabriela Ferreira	CONTEÚDO: VISTA 2 E 3	DATA: 11/09/18	DATA REVISAO	Nº REVISAO	DESCRIÇÃO DA REVISAO:		RESPONSÁVEL:	