


LEGENDA:

- PERMANECER
- CONSTRUIR
- DEMOLIR

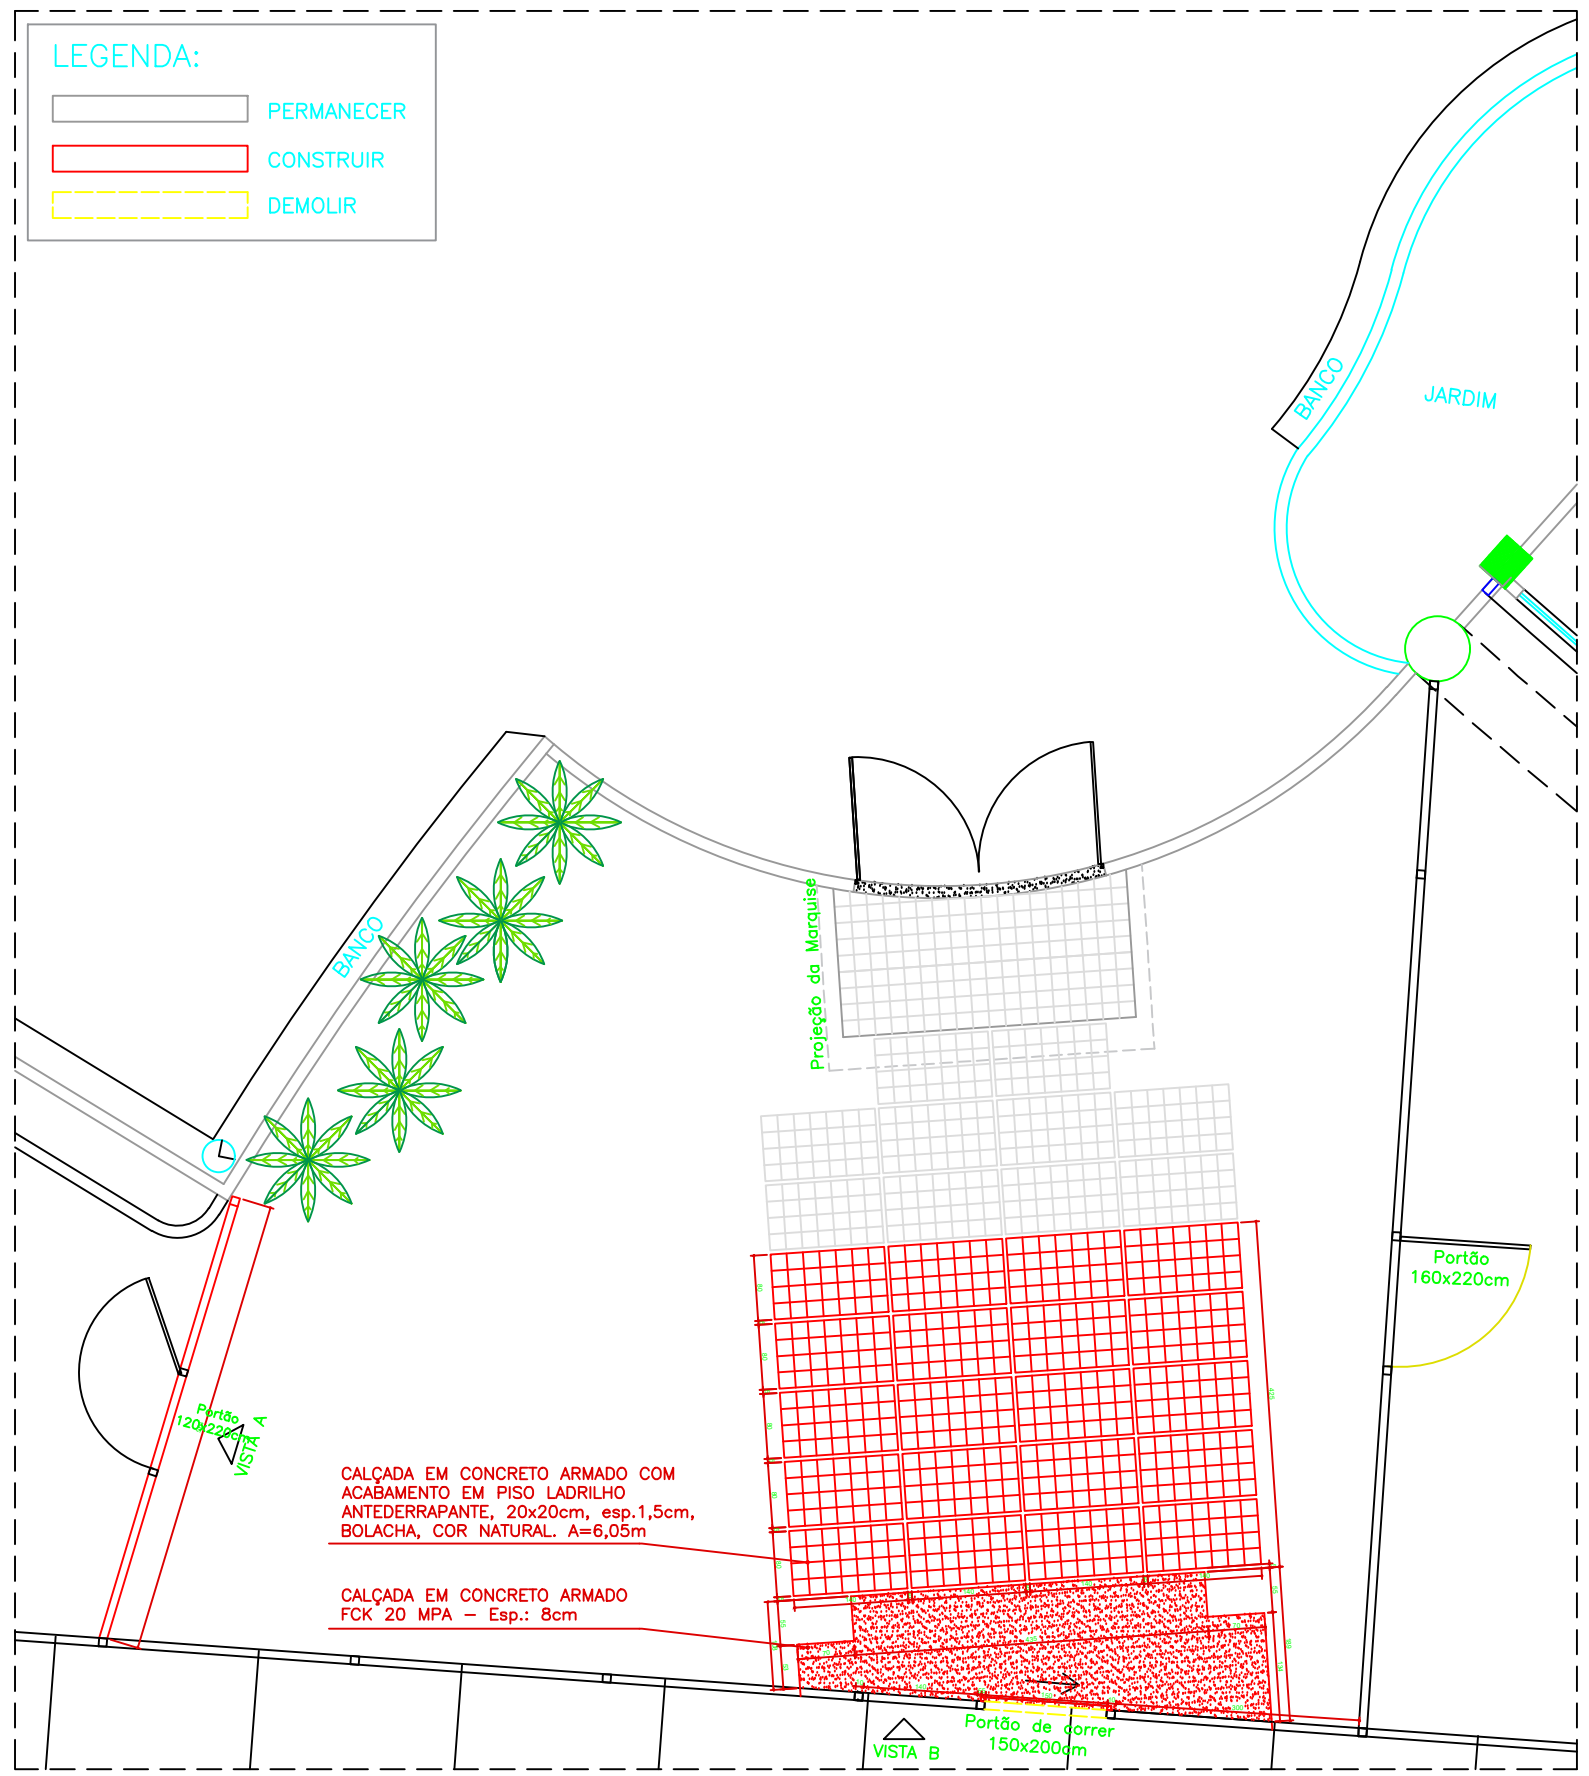

CALÇADA EM CONCRETO ARMADO COM ACABAMENTO EM PISO LADRILHO ANTEDERRAPANTE, 20x20cm, esp.1,5cm, BOLACHA, COR NATURAL. A=6,05m


CALÇADA EM CONCRETO ARMADO FCK 20 MPA - Esp.: 8cm

NOVA ENTRADA ENSINO FUNDAMENTAL

CROQUI DA NOVA ENTRADA DO BLOCO ENSINO FUNDAMENTAL

Observação: Conferir medidas no local.

X=Seguir padrão das medidas existentes

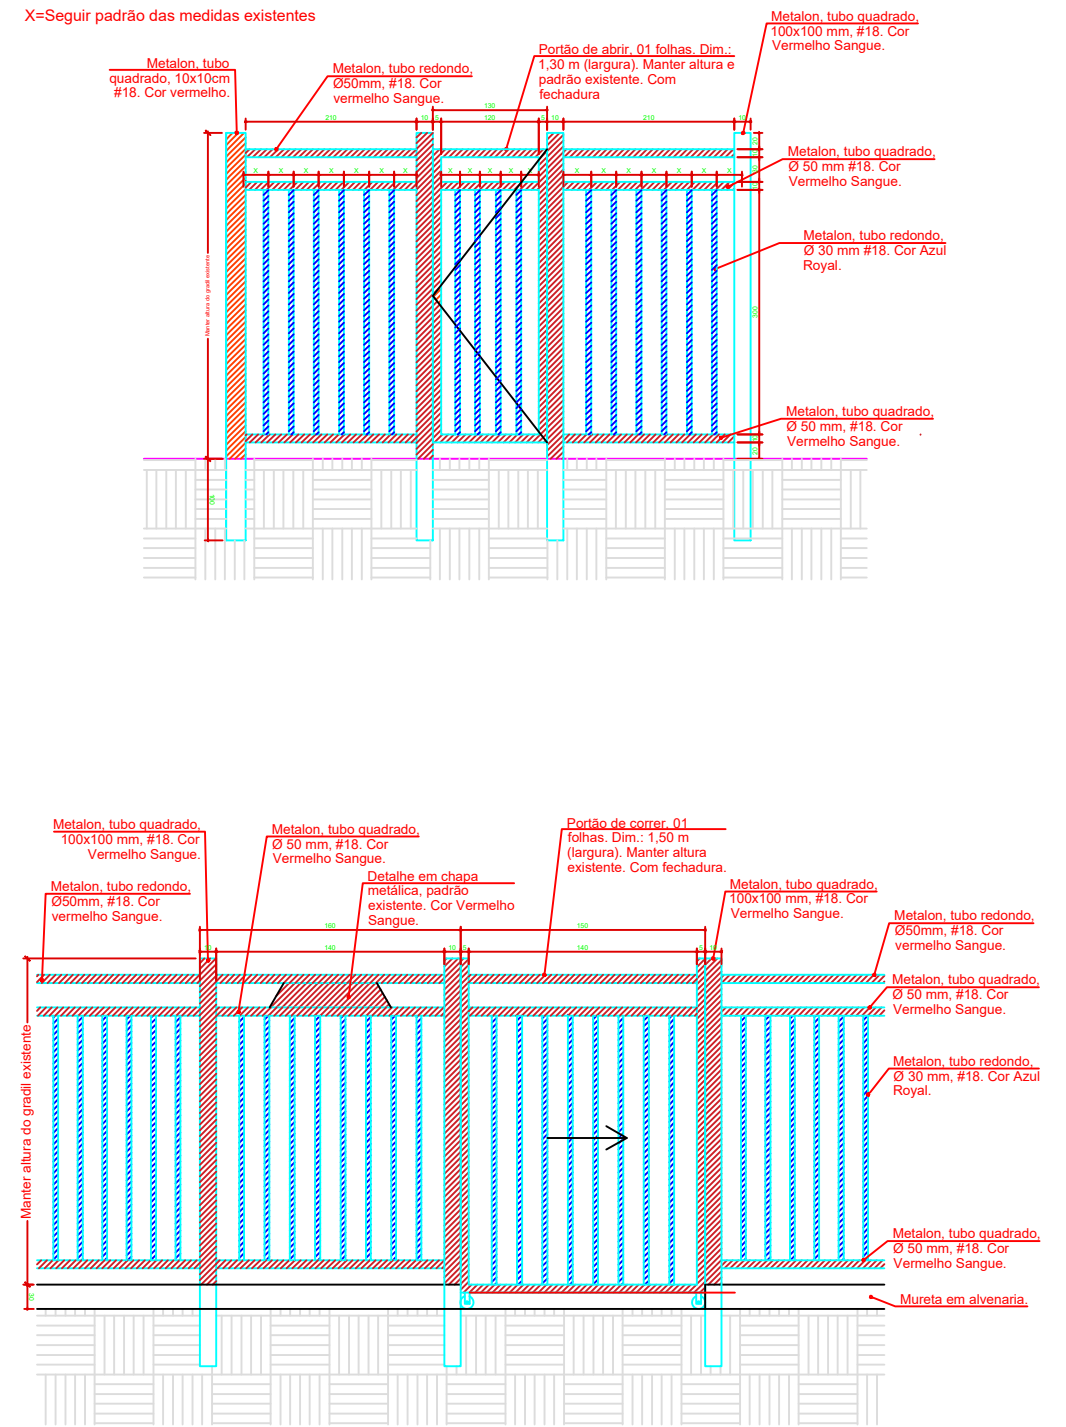

DETALHE DO GRADIL E DOS PORTÕES

Anti-Projeto: Joaquim Euripedes Coelho Junior
Crea.: 46.023/D-MG