



Det. 1
RECEPÇÃO - VISTA 1
Esc.: 1 : 50

Tijolo Toscana 24,8X6,2cm
Brick Studio
Área: 17,89m²

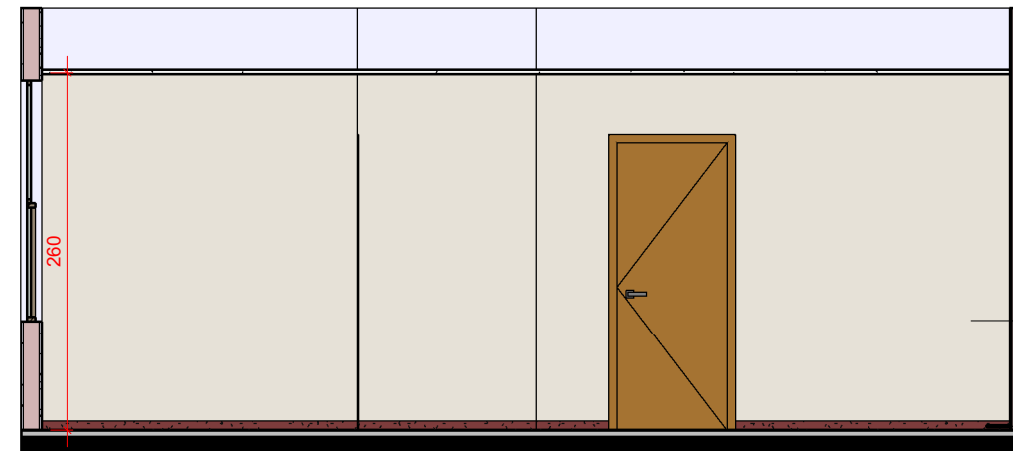


Det. 3
RECEPÇÃO - VISTA 3
Esc.: 1 : 50

Pintura Sabbiato 732
Terracor
Área: 15,90m²
Rodapé existente

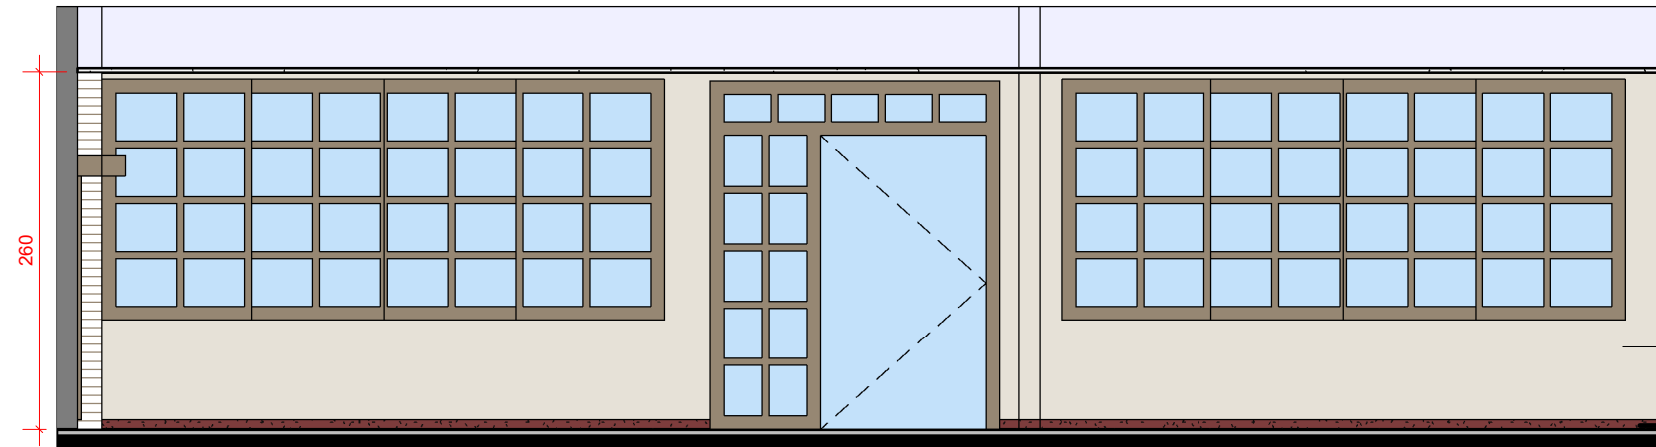


Det. 2
RECEPÇÃO - VISTA 2
Esc.: 1 : 50

Pintura Sabbiato 732
Terracor
Área: 9,10m²
Rodapé existente

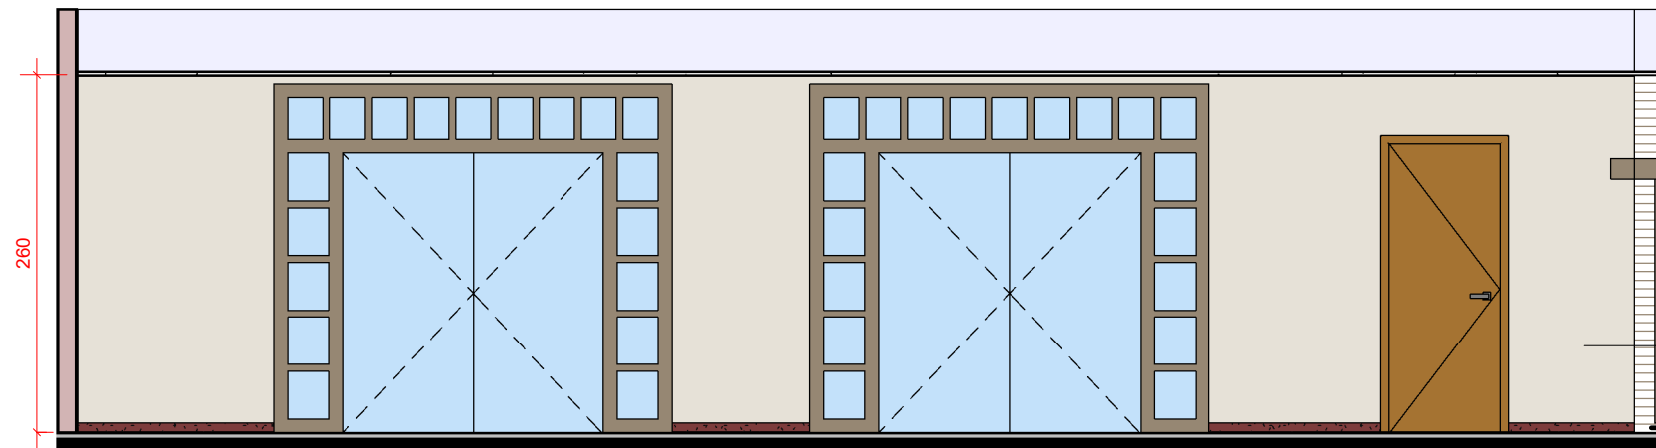

Det. 4
RECEPÇÃO - VISTA 4
Esc.: 1 : 50

Pintura Sabbiato 732
Terracor
Área: 12,72m²
Rodapé existente

| | | | | | | | | | |
|--|--|------------------------------|---------------------|--------------------------------|------------|-----------------------|----------------|--------|------------------------------|
|  RAFAEL.ALMEIDA@SESCGO.COM.BR CONTATO: (62) 3221-0619/ 99853-1457 | ARQUITETO RESPONSÁVEL: RAFAEL TAVARES DOS SANTOS ALMEIDA CALJ-GO A128548-3 | PROJETO REFORMA RECEPÇÃO | ESCALA: 1 : 50 | CARIMBO DE REVISÃO DE PROJETOS | | | IDENTIFICAÇÃO: | VISTO: | PRANCHA: 03/05 |
| | DESENHADO POR: ARQ. LIDIA ADJUTO ULHOA | CONTEÚDO: VISTAS RECEPÇÃO | DATA: 17/04/2019 | DATA REVISAO | Nº REVISAO | DESCRIÇÃO DA REVISAO: | RESPONSÁVEL: | | |
| | UNIDADE: SESC PIRENÓPOLIS | | | | | | | | |
| | | | | | | | | | |