




ESPECIFICAÇÕES - VER DET. DAS FACHADAS

FACHADA 01 - BLOCO A
ESC.: 1:75




ESPECIFICAÇÕES - VER DET. DAS FACHADAS

FACHADA 03 - BLOCO A
ESC.: 1:75

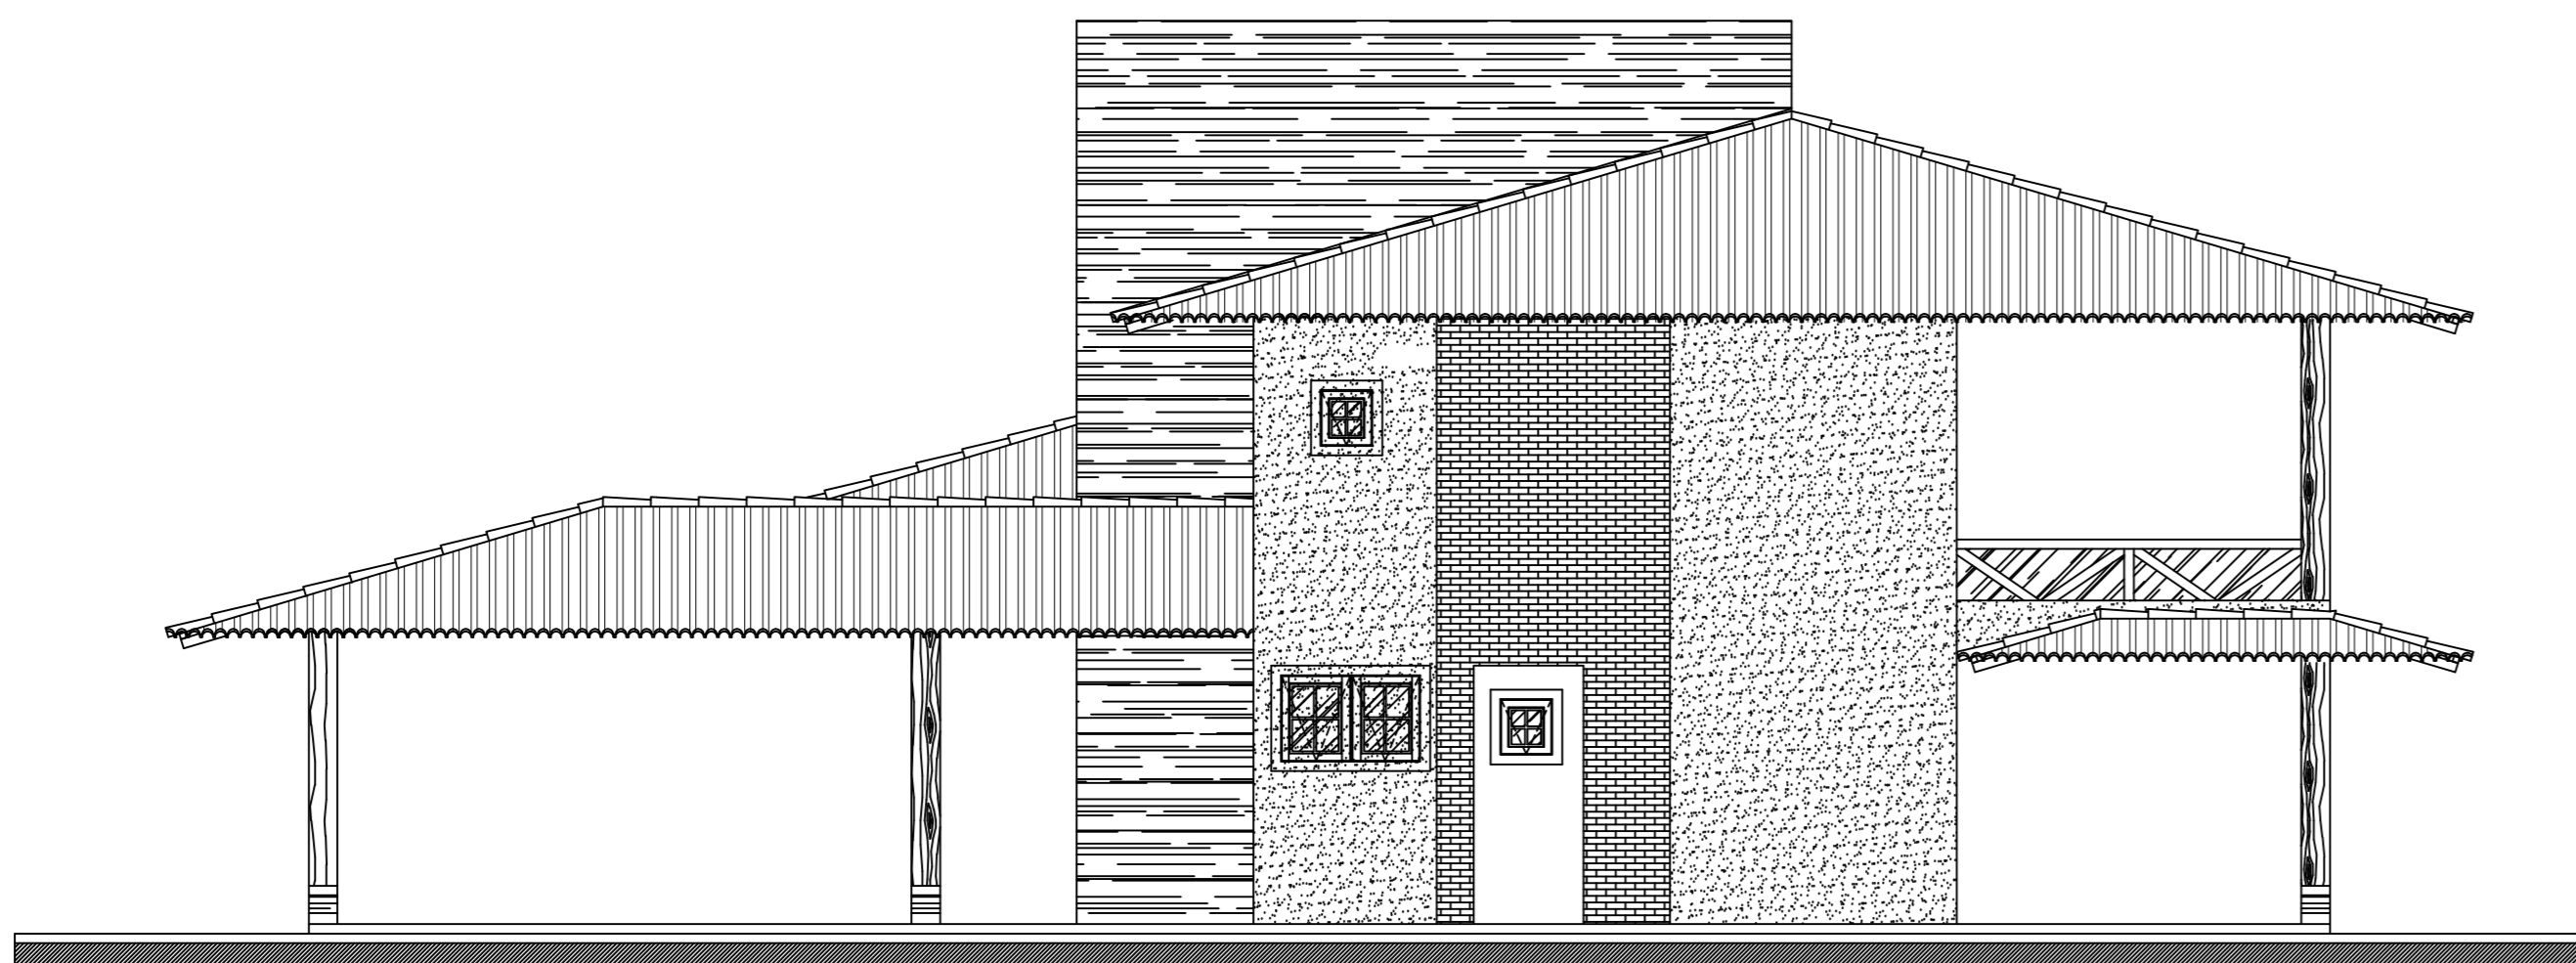


ESPECIFICAÇÕES - VER DET. DAS FACHADAS

FACHADA 02 - BLOCO A
ESC.: 1:75

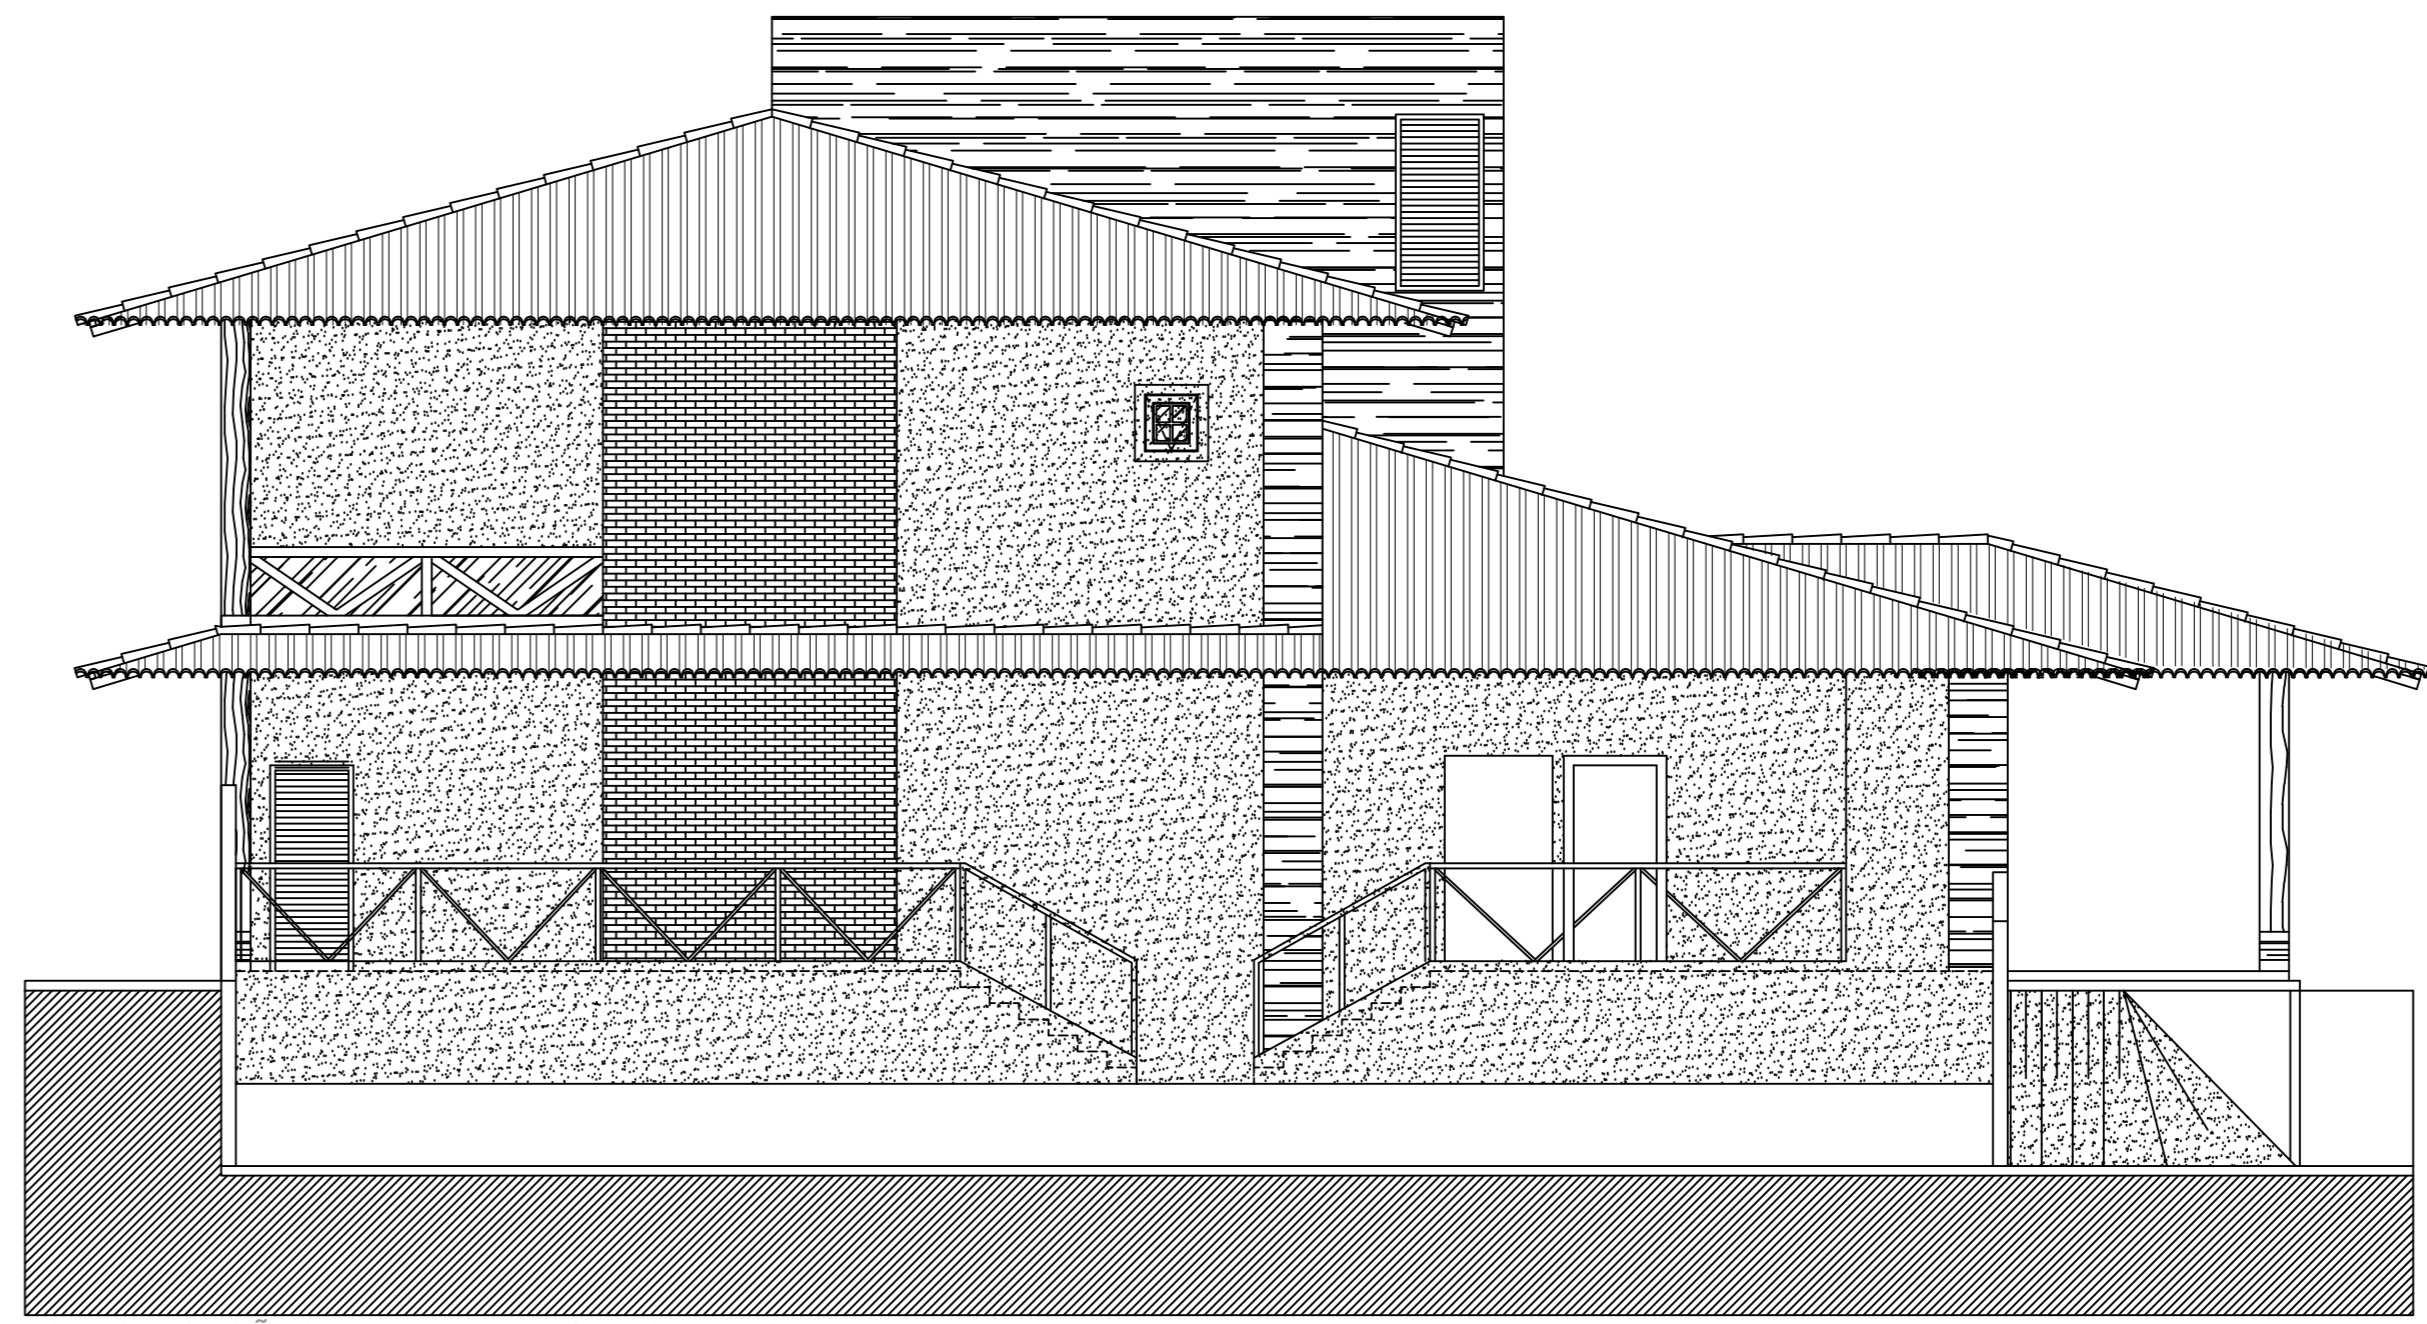


ESPECIFICAÇÕES - VER DET. DAS FACHADAS

FACHADA 04 - BLOCO A
ESC.: 1:75

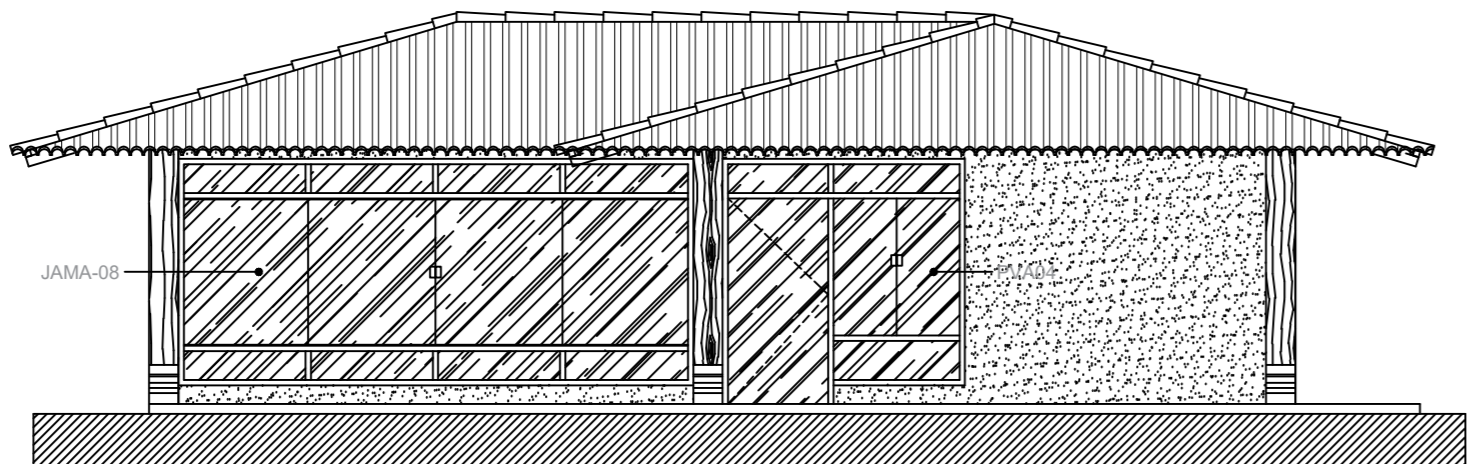


ESPECIFICAÇÕES - VER DET. DAS FACHADAS

FACHADA 05 - BLOCO A
ESC.: 1:75

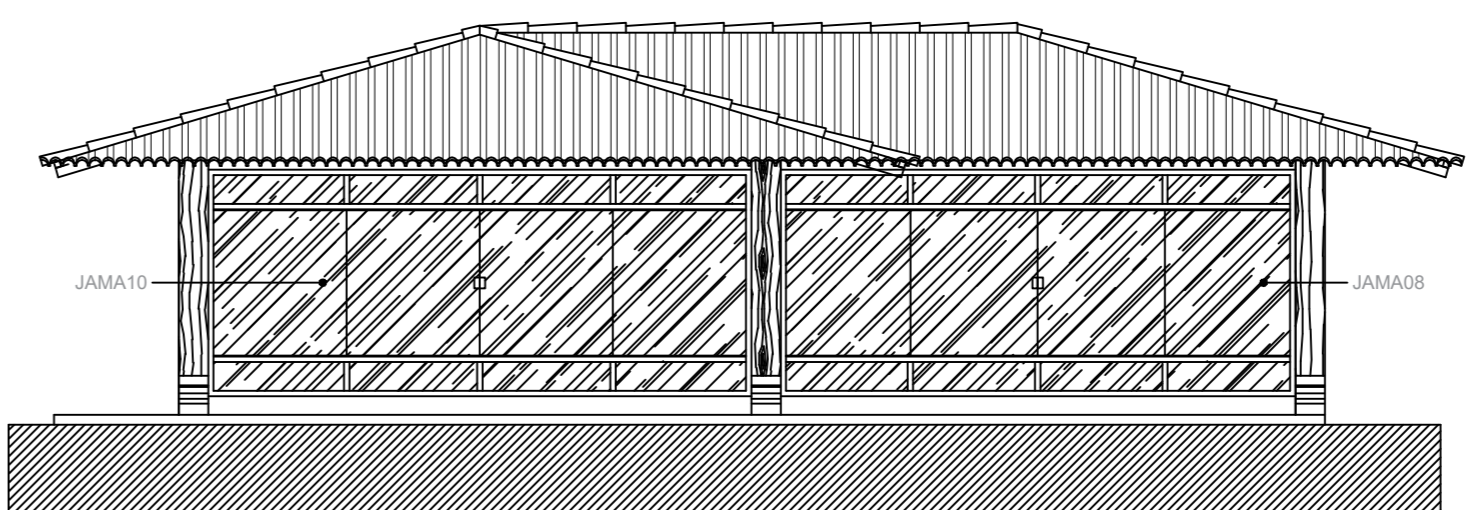


ESPECIFICAÇÕES - VER DET. DAS FACHADAS

FACHADA 07 - BLOCO A
ESC.: 1:75

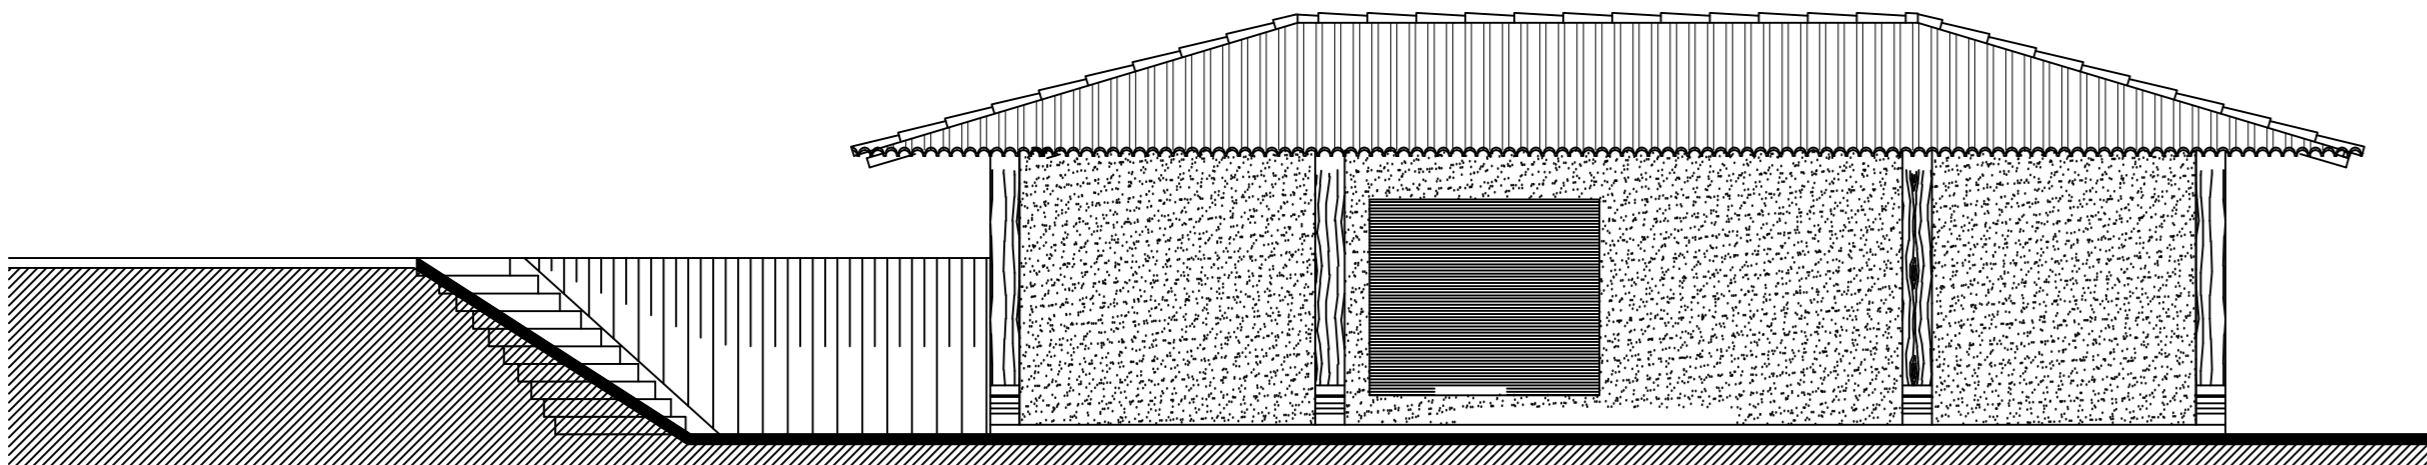

ESPECIFICAÇÕES - VER DET. DAS FACHADAS

FACHADA 06 - BLOCO A
ESC.: 1:75

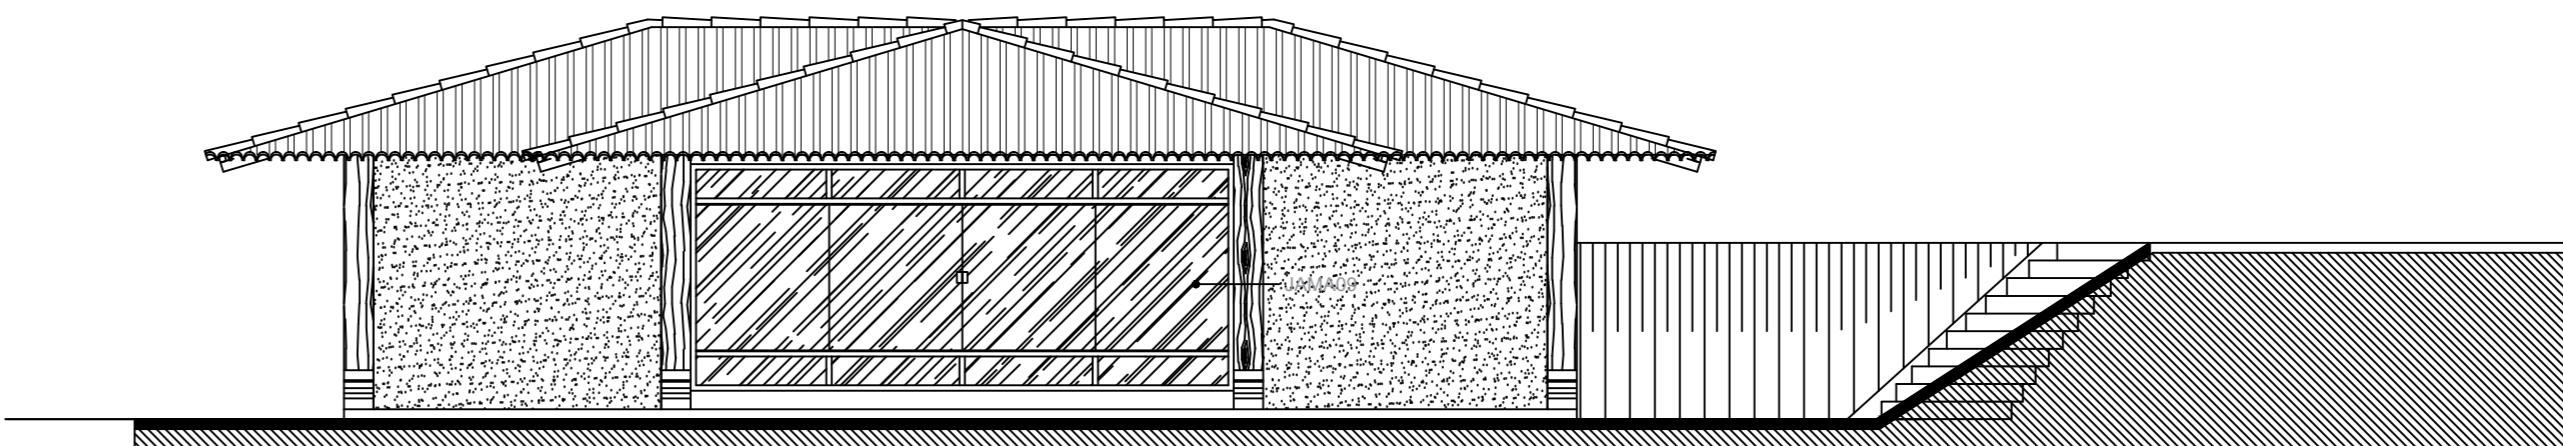

ESPECIFICAÇÕES - VER DET. DAS FACHADAS

FACHADA 08 - BLOCO A
ESC.: 1:75